

Dodatok č. 5/138/2022/N
k Nájomnej zmluve č. 21/2007 zo dňa 02.04.2007

Zmluvné strany:

1. Prenajíateľ: **Správa telovýchovných a rekreačných zariadení hlavného mesta Slovenskej republiky Bratislavy**

Sídlo: Junácka 4, 831 04 Bratislava
Registrácia: príspevková organizácia zriadená hlavným mestom SR Bratislavou na základe zriaďovacej listiny zo dňa 16.11.2006
Konajúci: Ladislav Križan, PhD, riaditeľ
IČO: 00 179 663
DIČ: 2020801695
IČ DPH: SK2020801695
Bank. spojenie: Fio banka a.s., Bratislava
Číslo účtu: SK97 8330 0000 0025 0191 4109
BIC: FIOZSKBA

(ďalej len „prenajíateľ“)

a

2. Nájomca: **NUBIUM, s.r.o.**

Sídlo: Trenčianska 705/55, 821 09 Bratislava
Registrácia: zapísaná v OR OS BA I, odd.: Sro, vložka č.: 94590/B
Konajúci: Ing. Ivan Peller, konateľ
IČO: 47 545 674
DIČ: 2023978055
IČ DPH: SK2023978055
Bank. spojenie: Tatra banka a.s.
Číslo účtu: SK04 1100 0000 0026 2402 2995

(ďalej len „nájomca“ a spolu s prenajíateľom ďalej len „zmluvné strany“)

uzatvárajú

po demontáži reklamných stavieb v počte 6 ks, demontovaných na základe dohody s Hlavným mestom SR Bratislava tento Dodatok č. 5/138/2022/N (ďalej len „**Dodatok č. 5**“) k Nájomnej zmluve č. 21/2007 zo dňa 02.04.2007 (ďalej len „**Zmluva**“).

Článok I.

1.1. V zmysle Čl. VI ods. 2 Zmluvy sa zmluvné strany dohodli na nasledovných zmenách:

a. Článok I Zmluvy sa mení nasledovne:

„Prenajíateľ z titulu správy prenajíma nájomcovi za nižšie uvedených podmienok pozemok na inštaláciu a umiestnenie jednostranných reklamných zariadení za oplotením Areálu zdravia Zlaté piesky, Senecká cesta 2 v Bratislave, k. ú.: Trnávka, parc. č.: 2038/38 zapísané v LV č. 1. Umiestnenie reklamných zariadení o rozmere 5,1 x 2,4 m je na samostatnej ocelevej konštrukcii nájomcu. Nákras reklamného zariadenia a zakreslenie umiestnenia reklamných zariadení tvoria neoddeliteľnú prílohu č. 1 a č. 2 tejto zmluvy.

Počet umiestnených jednostranných reklamných zariadení je:

- s účinnosťou od 13.4.2022 – 8 ks,

- s účinnosťou od 26.4.2022 – 7 ks, a
- s účinnosťou od 14.6.2022 – 4 ks.“
- b. Článok III. ods. 1 Zmluvy sa mení nasledovne:
„Cena za prenájom bola stanovená v zmysle zákona č. 18/1996 Z. z. o cenách a dohodou zmluvných strán vo výške 59,78 Eur bez DPH/jedno reklamné zariadenie/mesiac, t.j. vo výške 2 869,58 Eur ročne bez DPH za 4 reklamné zariadenia. K cene nájmu sa bude účtovať DPH v zmysle platných právnych predpisov.“
- c. Článok III. ods. 2 Zmluvy sa mení nasledovne:
„Nájomca sa zaväzuje uhrádzať nájomné podľa ods. 1 tohto článku mesačne vo výške 239,13 Eur bez DPH na účet prenajímateľa uvedený v záhlaví tohto Dodatku č. 5. K mesačnej splátke nájomného sa bude účtovať DPH v zmysle platných právnych predpisov.
Nájomné a DPH budú platené na základe dohody o platiach nájomného podpísanej zmluvnými stranami na každý kalendárny rok samostatne počas platnosti tejto zmluvy vždy najneskôr do 5. dňa príslušného mesiaca.“


Článok II.

- 2.1. Dodatok č. 5 nadobúda platnosť dňom jeho podpísania oboma zmluvnými stranami a účinnosť podľa ust. § 47a ods. 1 Občianskeho zákonníka dňom nasledujúcim po dni jeho zverejnenia v Centrálnom registri zmlúv.
- 2.2. Dodatkom č. 5 nie sú dotknuté ostatné ustanovenia Zmluvy v znení predchádzajúcich dodatkov.
- 2.3. Za účelom odstránenia prípadných pochybností v doručovaní sa Zmluvné strany dohodli, že písomnosť ktorejkoľvek zo Zmluvných strán súvisiaca s Dodatkom č. 5 sa považuje za doručenie druhej Zmluvnej strane najneskôr v piaty deň odo dňa jej odoslania jednou zo Zmluvných strán na adresu druhej Zmluvnej strany uvedenú v záhlaví Dodatku č. 5 alebo na inú adresu známu odosielateľovi aj vtedy, ak sa písomnosť vráti späť odosielateľovi ako adresátom neprevzatá, resp. ako nedoručiteľná.
- 2.4. Dodatok č. 5 je vyhotovený v **štyroch rovnopisoch**, z ktorých Prenajímateľ dostane dva rovnopisy a Nájomca dva rovnopisy.
- 2.5. Zmluvné strany vyhlasujú, že si Dodatok č. 5 riadne prečítali, súhlasia s jeho obsahom, vyhlasujú, že Dodatok č. 5 je uzavretý na základe slobodnej a vážnej vôle, nie v tiesni ani za nápadne nevýhodných podmienok, a na znak súhlasu Dodatok č. 5 podpisujú.

V Bratislave, dňa 15 -11- 2022

V Bratislave, dňa 15 -11- 2022

Nájomca:

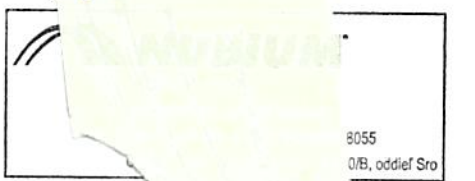

NUBIUM, s.r.o.
Ing. Ivan Peller
konateľ

Prenajímateľ:



**Správa telovýchovných
hlavného mesta Slovenska
Ladislav Križan, Ph.D.**
riaditeľ



**relačných zariadení
publiky Bratislavy**

Dodatok zverejnený dňa: 15 -11- 2022


Reklamný panel s jednostrannou vylepovou plochou
Variant na dvoch nohách

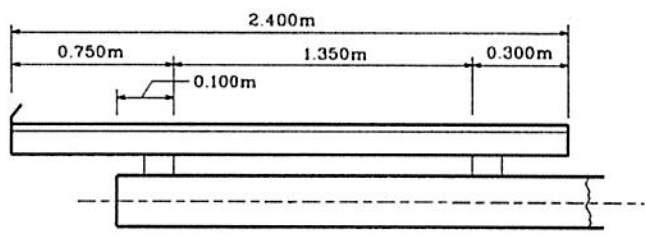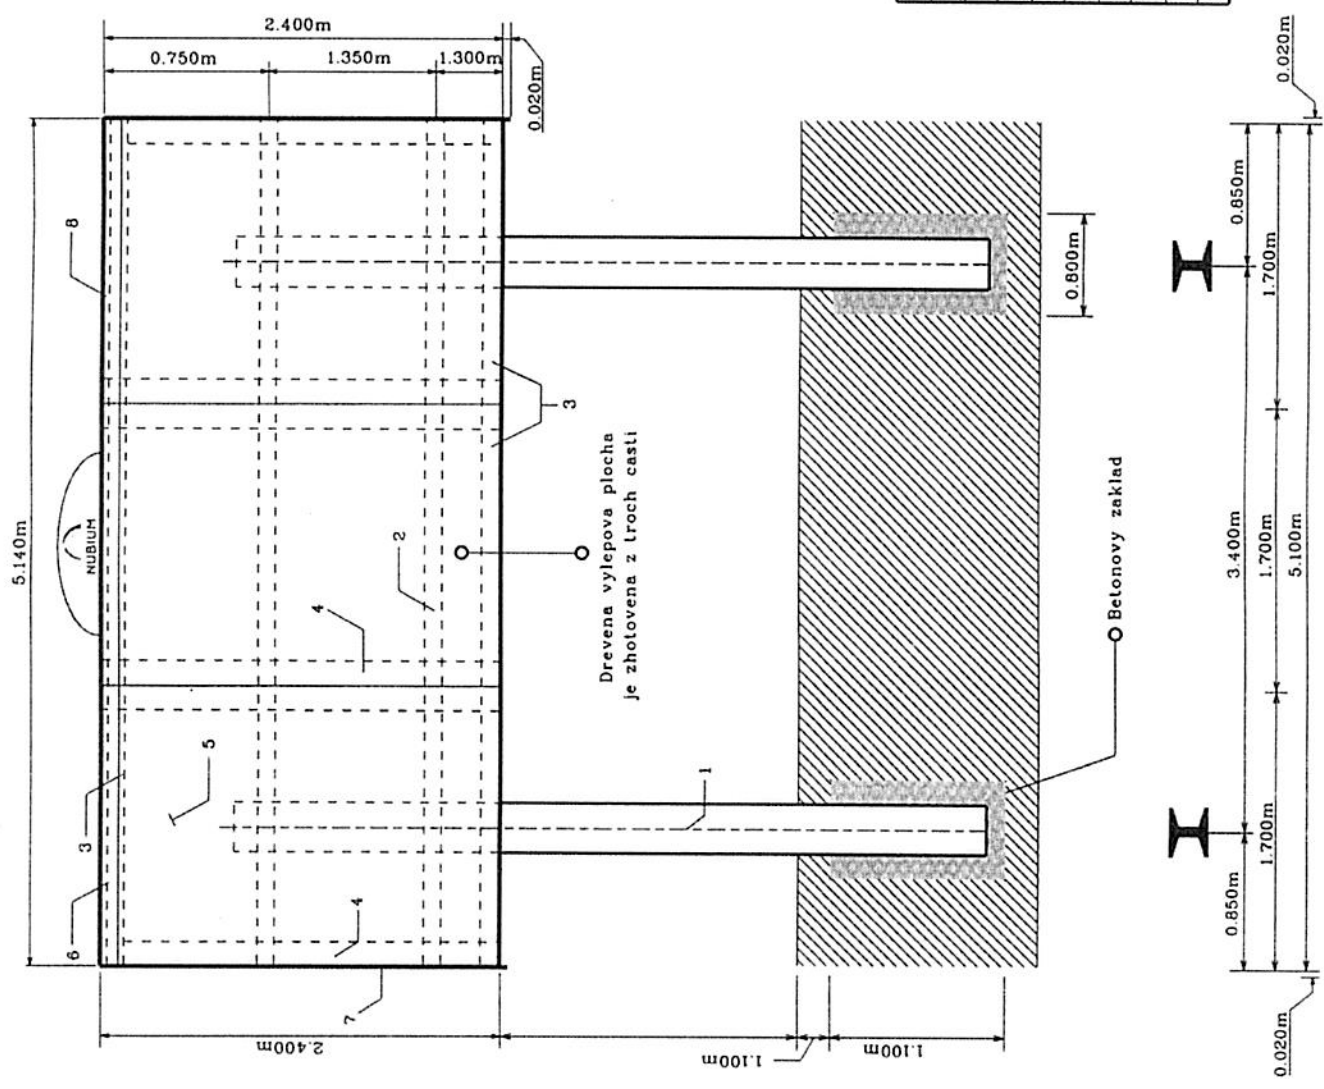

Výkaz a typ použitého materiálu

Pol	Nazov	Material	Pocet
1	1-160 profil	ocel	2
2	50-100-5100	drevo	3
3	50-60-1700	drevo	6
4	50-60-2400	drevo	12
5	9-1700-2400	preglejka	3
6	1.5-250-5150	plech	1
7	20-140-2425	drevo	2
8	20-100-5100	drevo	1
9	spojovací materiál	klinček, skrutky	2kg

Zaber plochy pozemku : 5.14m*0.25m*1.285m

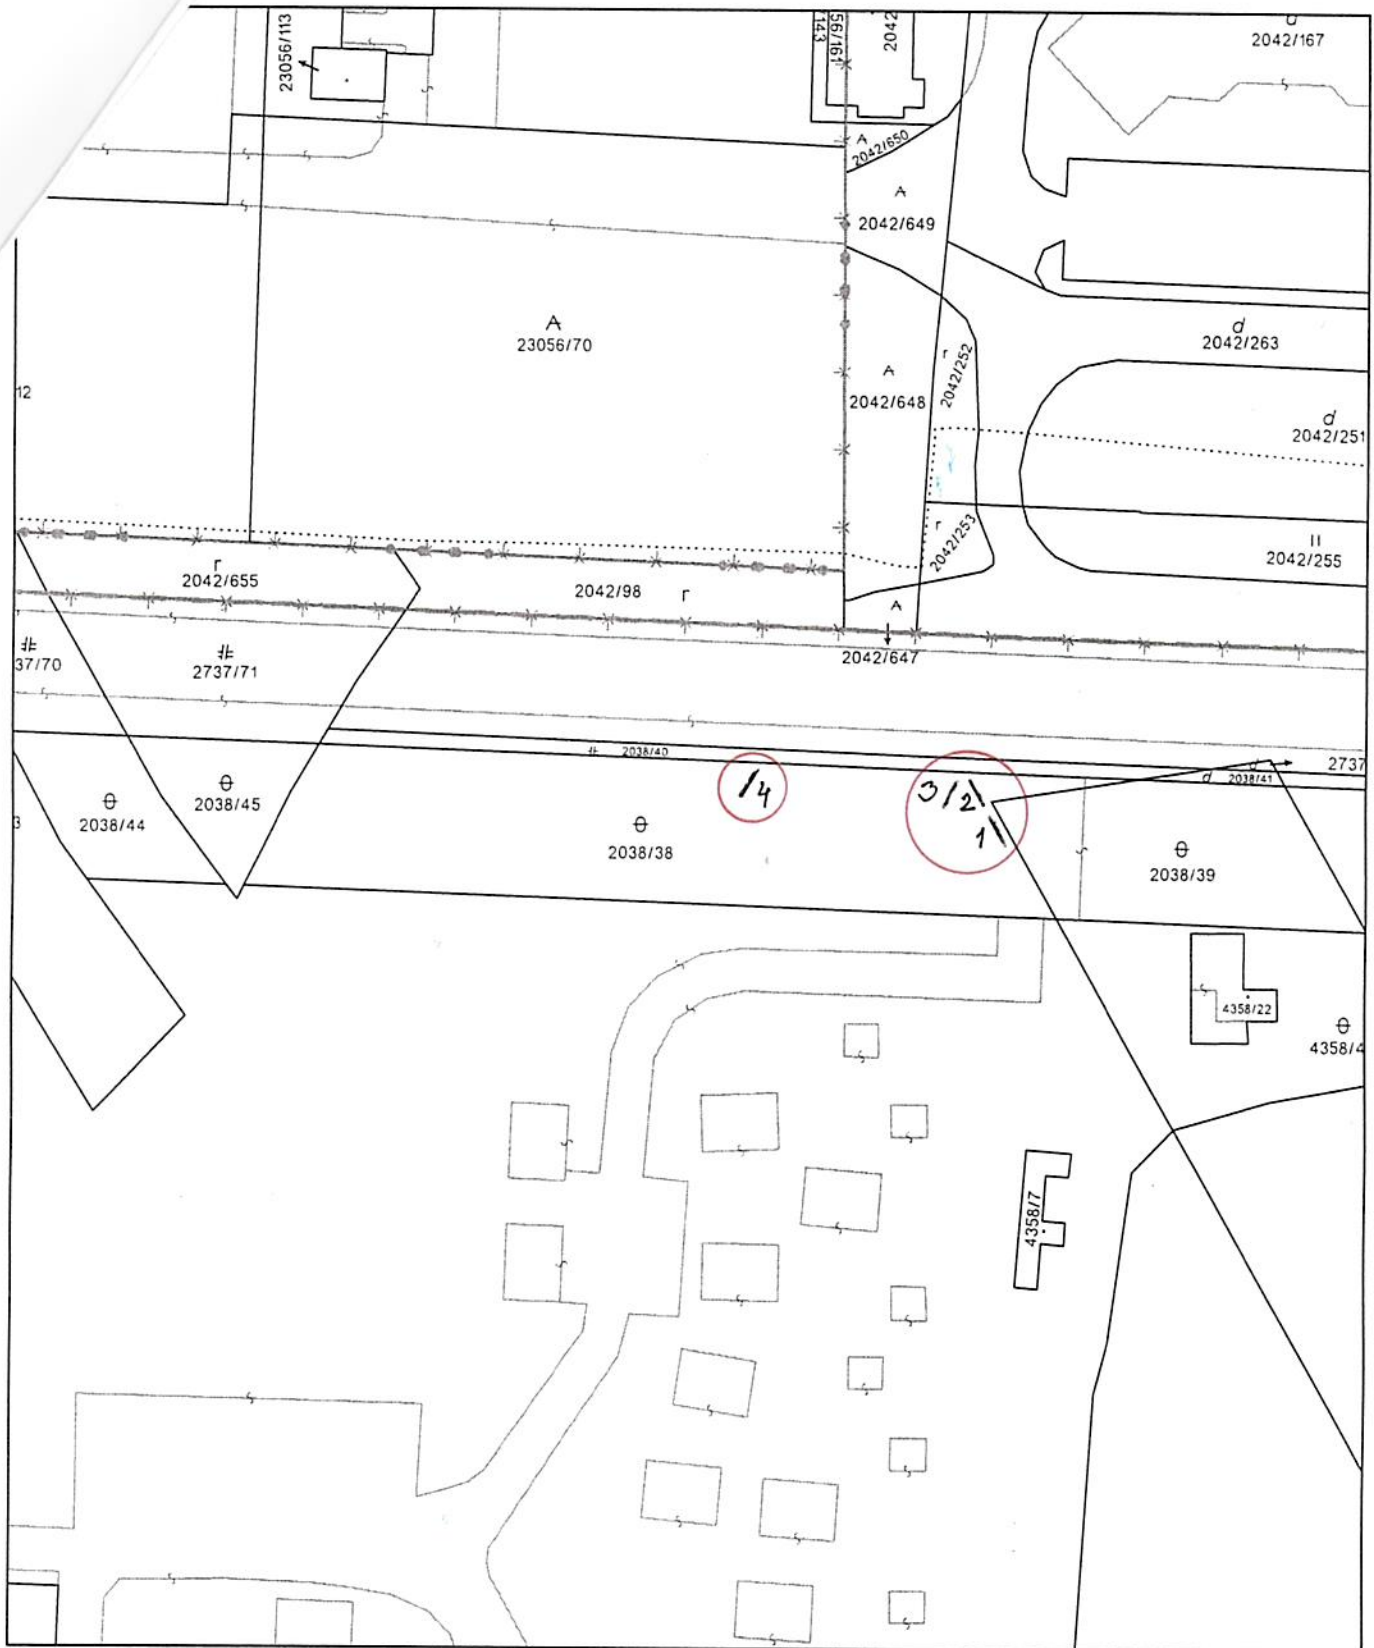

Úrad geodézie, kartografie a katastra Slovenskej republiky	Okres Bratislava II	Obec Bratislava-Ružinov	Katastrálne územie Trnávka
	Číslo zákazky	Vektorová mapa	Mierka 1:1000
	KÓPIA KATASTRÁLNEJ MAPY na parcelu 2038/38 Kópia je nepoužiteľná na právne úkony		
Vyhotovené automatizovaným spôsobom z ISKN	Spôsob autorizácie		
Dátum a čas vyhotovenia 7.11.2022 10:51:26	Bez autorizácie		