

ZMLUVA O DIELO č. 577/2022

uzatvorená podľa § 536 a násl. Obchodného zákonníka v platnom znení

Článok I. ZMLUVNÉ STRANY

1. Objednávateľ:

Názov:	mestská časť Bratislava–Dúbravka
Sídlo:	Žatevná 2, 844 02 Bratislava
Štatutárny zástupca:	RNDr. Martin Zaťovič - starosta
IČO:	00 603 406
DIČ:	2020919120
Bankové spojenie:	Všeobecná úverová banka, a.s.
Číslo účtu:	10128032/0200
IBAN:	SK3102000000000010128032

(ďalej „Objednávateľ“)

a

2. Zhotoviteľ:

Názov:	AFRY CZ s.r.o.
Sídlo:	Magistrů 1275/13, 140 00 Praha 4, Česká republika
Štatutárny zástupca:	Ing. Petr Košan, konateľ
IČO:	453 06 605
DIČ:	CZ45306605
Bankové spojenie:	HSBC Continental Europe, Czech Republic
IBAN:	CZ63 8150 0000 0021 1530 0504

Zapísaný v Obchodnom registri Mestského soudu v Praze, Oddíl C, vložka 8073

(ďalej „Zhotoviteľ“)

Pre účely tejto Zmluvy o dielo (ďalej len „Zmluva“) sa *Zhotoviteľ* a *Objednávateľ* označujú spoločne aj ako „Zmluvné strany“.

Článok II. PREDMET ZMLUVY

1. Predmetom tejto zmluvy je dodanie diela pozostávajúceho zo spracovania projektovej dokumentácie organizácie statickej dopravy na komunikáciách 1., 2., 3. a 4. triedy na území mestskej časti pre zóny Dúbravka 2, Dúbravka 3 a Dúbravka 4, posúdenie a prípadná zmena organizácie dopravy alebo dopravného značenia, návrh dopravného značenia pre dočasné parkovanie cestných vozidiel v súlade s platnou legislatívou vo vlastnom mene a na vlastnú zodpovednosť podľa ustanovení tejto zmluvy.
2. Presná špecifikácia predmetu zmluvy je podrobne uvedená v Prílohe č. 1 - Opis predmetu zákazky.

3. *Zhotoviteľ* bol vybraný na základe vyhodnotenia výzvy na predloženie cenovej ponuky a ním predloženej najvýhodnejšej cenovej ponuky. *Objednávateľ* sa zaväzuje riadne zhotovené dielo prevziať a zaplatiť zaň dohodnutú odmenu a poskytnúť *Zhotoviteľovi* potrebnú súčinnosť.

Článok III.

TERMÍN ZHOTOVENIA DIELA

1. *Zhotoviteľ* vyhotoví predmet zákazky „**Projektová dokumentácia organizácie statickej dopravy pre zóny Dúbravka 2-4**“ a odovzdá ho objednávateľovi postupne v ucelených etapách, pričom:
 - a. Projektová dokumentácia pre každú jednotlivú zónu, ktorá upravuje parkovanie na chodníkoch ustanovené zákonom č. 508/2021 Z. z, musí byť spracovaná a odovzdaná **do 31. marca 2023.**
 - b. Celkovo musí byť predmet zmluvy, t.j. úplná projektová dokumentácia, dodaný najneskôr **do 9 mesiacov od podpisu zmluvy.**
2. Jednotlivé zóny budú spracované v rozsahu, obsahu a forme podľa zadania v prílohe č. 1, ktorá tvorí neoddeliteľnú súčasť tejto zmluvy.
3. Poskytovateľ dodá predmet zmluvy, pokiaľ nebude dohodnuté inak, na toto miesto určenia:
Miestny úrad mestskej časti Bratislava-Dúbravka, Žatevná 2, 844 02 Bratislava.

Článok IV.

CENA DIELA

1. Celková cena za kompletne zrealizovanie diela určeného v Čl. II tejto zmluvy je stanovená dohodou zmluvných strán v súlade so zákonom č. 18/1996 Z.z. o cenách v znení neskorších predpisov. K dohodnutej cene bude pripočítaná daň z pridanej hodnoty vo výške stanovenej platnými právnymi predpismi. Zmluvné strany sa dohodli na nasledovnej odmene:

Cena diela bez DPH:	56 400,00 EUR
DPH 20%:	11 280,00 EUR

Konečná cena diela celkom s DPH: 67 680,00 EUR
(slovom: šesťdesiatsedemtisíc šesťstoosemdesiat euro a nula centov)

2. V cene sú zahrnuté všetky náklady na zhotovenie predmetu diela, najmä práca, materiál, dopravné náklady a všetky súvisiace náklady. *Zhotoviteľ* nemá nárok na navýšenie ceny z dôvodu chybného výpočtu ceny v prípade, že *Zhotoviteľ* nezahrnul do výpočtu ceny všetky súvisiace náklady nevyhnutné na zhotovenie predmetu zmluvy – diela. *Zhotoviteľ* prehlasuje, že cenu stanovil na základe poskytnutých potrebných dokumentov odovzdaných mu objednávateľom
3. Cena za zhotovenie diela je dohodnutá ako cena maximálna a konečná a meniť ju je možné len v súlade s § 18 zákona č. 343/2015 Z. z. o verejnom obstarávaní a o zmene a doplnení niektorých zákonov, a to formou písomného dodatku k tejto zmluve.

Článok V.
SPÔSOB FAKTURÁCIE A PLATOBNÉ PODMIENKY

1. Právo fakturovať vznikne až po písomnom akceptovaní dodania predmetu zmluvy *Objednávateľom*. Akceptácia predmetu zmluvy sa uskutoční podpisom preberacieho protokolu oboma zmluvnými stranami. Zhotoviteľ je oprávnený vystaviť faktúru po akceptovaní každej jednotlivej etapy *Objednávateľom*.
2. Predmet zmluvy je považovaný za splnený a dodaný podpísaním preberacieho protokolu o odovzdaní a prevzatí predmetu zmluvy, za účasti poverených zástupcov oboch zmluvných strán v mieste plnenia.
3. Prevzatie predmetu tejto zmluvy môže byť odmietnuté pre nedostatky, a to až do ich úplného odstránenia.
4. *Zhotoviteľ* je oprávnený vystaviť faktúru až po písomnom akceptovaní dodania predmetu zmluvy *Objednávateľom*.
5. Splatnosť faktúry je 30 dní odo dňa jej doručenia *Objednávateľovi*.
6. Faktúra musí obsahovať všetky zákonom požadované náležitosti. V prípade, že faktúra nebude obsahovať požadované náležitosti, *Objednávateľ* je oprávnený vrátiť ju *Zhotoviteľovi* na doplnenie. V takom prípade sa preruší plynutie lehoty splatnosti a nová lehota začne plynúť dorúčením opravenej faktúry *Objednávateľovi*.

Článok VI.
OSOBITNÉ DOJEDNANIA

1. *Zhotoviteľ* sa zaväzuje, že počas spracovania diela bude spolupôsobiť s *Objednávateľom* pri prerokúvaní jednotlivých etáp a pri vyhodnocovaní pripomienok.
2. *Objednávateľ* zabezpečí prerokovanie rozpracovaných častí diela ako aj prerokovanie konečných výsledkov diela vo vlastných orgánoch.
3. *Zhotoviteľ* sa zaväzuje vykonať dielo vo vlastnom mene a na vlastnú zodpovednosť a garantuje dodanie diela v súlade s platnými technickými normami, všeobecne záväznými právnymi predpismi a nariadeniami, ako aj požiarными a bezpečnostnými predpismi bez technických a právnych chýb.
4. *Zhotoviteľ* prehlasuje, že je oprávnený (spôsobilý) vykonávať činnosť, ktorá je predmetom zmluvy a je pre túto činnosť v plnom rozsahu náležite kvalifikovaný.
5. *Zhotoviteľ* prehlasuje, že má uzatvorené poistenie zodpovednosti za škodu spôsobenú tretím osobám v súvislosti s jeho činnosťou a prevádzkou v súvislosti s realizáciou diela
6. *Zhotoviteľ* sa zaväzuje dodať *Objednávateľovi* všetky doklady súvisiace so zhotovením diela, najmä týkajúce sa jeho realizácie, kvality.
7. *Zhotoviteľ* môže práce v zmysle tejto zmluvy uskutočňovať výlučne prostredníctvom osôb, ktoré majú na to požadovanú kvalifikáciu.
8. *Zhotoviteľ* môže postúpiť akékoľvek práva a povinnosti z tejto zmluvy vrátane postúpenia pohľadávky vzniknutej podľa tejto zmluvy alebo s ňou súvisiacej na 3. osoby len s predchádzajúcim písomným súhlasom *Objednávateľa*.

Článok VII. ZODPOVEDNOSŤ ZA VADY DIELA

1. Nebezpečenstvo škody na zhotovovanom diele znáša *Zhotoviteľ*, a to až do riadneho odovzdania diela *Zhotoviteľom* a prevzatia diela *Objednávateľom* podľa článku V. tejto zmluvy, a to diela bez väd a nedorobkov. *Zhotoviteľ* zodpovedá za poškodenie, zničenie, stratu alebo odcudzenie vecí a majetku, ktoré mu *Objednávateľ* odovzdal k zhotoveniu diela. Nebezpečenstvo všetkých škôd na týchto veciach alebo spôsobených týmito vecami pri realizácii diela, nesie *Zhotoviteľ*.
2. Prevzatím diela *Objednávateľom* v zmysle tohto článku prechádza na *Objednávateľa* vlastnícke právo k dielu a súčasne nebezpečenstvo škody.
3. *Zhotoviteľ* zodpovedá v celom rozsahu za prípadné škody spôsobené *Objednávateľovi*, alebo tretím osobám pri realizácii predmetu zmluvy. Za porušenie svojich povinností nesie *Zhotoviteľ* priamu zodpovednosť aj voči príslušným orgánom verejnej správy.
4. *Zhotoviteľ* zodpovedá za to, že dielo je zhotovené v súlade s touto zmluvou, v zmysle platných právnych predpisov a technických noriem.
5. Prípadnú reklamáciu vady plnenia predmetu tejto zmluvy je *Objednávateľ* povinný uplatniť bezodkladne po zistení vady v písomnej forme, faxom alebo e-mailom uvedeným v článku I tejto zmluvy.

Článok VIII. SANKCIE

1. V prípade omeškania *Objednávateľa* s úhradou faktúry je *Zhotoviteľ* oprávnený požadovať od *Objednávateľa* úrok z omeškania podľa § 369a Obchodného zákonníka.
2. Zmluvné strany sa dohodli, že v prípade nesplnenia povinnosti sa majetkové sankcie budú uplatňovať nasledovne:
3. Za omeškanie zo strany *zhotoviteľa* z vyhotovením diela, zaplatí *Zhotoviteľ* *Objednávateľovi* penále vo výške 0,05% z ceny diela za každý deň omeškania. To neplatí, ak k omeškaniu *Zhotoviteľa* s výstavbou príslušnej výkonovej fázy došlo z dôvodov na strane *Objednávateľa*.
4. Ak *Zhotoviteľ* z vlastnej viny nezačne práce spojené s odstránením väd diela do troch dní od doručenia odôvodnenej písomnej reklamácie *Objednávateľa*, je *Zhotoviteľ* povinný zaplatiť *Objednávateľovi* zmluvnú pokutu vo výške 0,05% z ceny diela za každý deň omeškania.
5. Zmluvnými pokutami dohodnutými v tejto zmluve nie je dotknutý nárok zmluvných strán na náhradu škody v plnom rozsahu, a to aj keby táto presahovala výšku zmluvnej pokuty. Zmluvné strany vyhlasujú, že zmluvné pokuty dohodnuté v tejto zmluve považujú za primerané a v súlade so zákonom.

Článok IX. ZÁNIK ZMLUVNÉHO VZŤAHU

1. Zmluvné strany sa dohodli, že tento zmluvný vzťah zaniká:
 - a) písomnou dohodou medzi zmluvnými stranami,
 - b) odstúpením od zmluvy
2. Od zmluvy môže odstúpiť tak *Objednávateľ* ako i *Zhotoviteľ*. *Objednávateľ* môže od zmluvy odstúpiť aj v týchto prípadoch, ktoré sa považujú za podstatné porušenia tejto zmluvy:

- a) Ak je zrejmé, že nebude dielo včas a riadne vykonané a ani po písomnej výzve *Objednávateľa* *Zhotoviteľ* nevykoná bezodkladne nápravu.
 - b) Ak *Objednávateľ* zistí, že *Zhotoviteľ* nezhotovuje predmet plnenia v požadovanej kvalite a v súlade s touto zmluvou alebo v rozpore s dohodnutými podmienkami, pričom *Objednávateľ* je oprávnený požadovať, aby *Zhotoviteľ* na vlastné náklady a nebezpečenstvo odstránil chyby vzniknuté nesprávnym vykonávaním diela.
 - c) Ak vzhľadom na hospodársku situáciu *Zhotoviteľa* alebo jeho postup je nepravdepodobné, že si *Zhotoviteľ* splní alebo bude plniť svoje záväzky a povinnosti vyplývajúce pre neho z tejto zmluvy.
 - d) Ak bol na majetok *Zhotoviteľa* vyhlásený konkurz alebo ak bol podaný návrh na vyhlásenie konkurzu alebo ak sa voči *Zhotoviteľovi* vedie exekučné konanie alebo je *Zhotoviteľ* v likvidácii.
 - e) Ak dochádza k zmenám právnej formy *Zhotoviteľa* alebo ku zmene vlastníckych vzťahov *Zhotoviteľa*.
- 3. Odstúpenie od zmluvy je účinné dňom jeho písomného doručenia druhej zmluvnej strane, dňom odmietnutia jeho prevzatia alebo dňom vrátenia doporučenej zásielky druhej zmluvnej strane, aj keď sa adresát o tom nedozvedel.
 - 4. V prípade odstúpenia *Objednávateľa* od tejto zmluvy alebo v prípade odobratia časti prác a výkonov, tvoriacich predmet tejto zmluvy má *Objednávateľ* v dôsledku podstatného porušenia tejto zmluvy *Zhotoviteľom* nárok na zaplatenie zmluvnej pokuty vo výške 5% z ceny diela bez DPH.
 - 5. Zmluvné strany sa dohodli, že pre prípad *Zhotoviteľovho* odstúpenia od tejto zmluvy sa vylučujú zákonné ustanovenia § 344 a násl. Obchodného zákonníka.
 - 6. Odstúpenie od zmluvy nevylučuje možnosť uplatnenia si práva na náhradu preukázanej škody, ktorá vznikla nesplnením záväzku jednou zo zmluvných strán.

Článok X. VYŠŠIA MOC

- 1. S výnimkou finančných záväzkov za už poskytnuté plnenie, nezodpovedá žiadna zmluvná strana v prípade následnej nemožnosti plnenia za oneskorenie alebo chybu pri výkone, ktoré sú následkom vyššej moci (prírodné katastrofy, zemetrasenia, povodne, veterné smršte, a pod., zásahy civilných alebo vojenských orgánov) za predpokladu, že postihnutá strana bude o tom bezodkladne informovať druhú zmluvnú stranu a vynaloží primerané úsilie na zmiernenie dôsledkov takejto situácie.

Čl. XI PRECHOD VLASTNÍCKEHO PRÁVA

- 1. Výsledky plnenia tejto „Zmluvy“ (celé dielo, resp. jeho ucelené časti) sú bezvýhradným vlastníctvom „*Objednávateľa*“.
- 2. „*Zhotoviteľ*“ prehlasuje, že nebude poskytovať informácie o priebehu obstarávania žiadnym subjektom okrem „*Objednávateľa*“, najmä nie zástupcom médií, zástupcom investorov a zástupcom občianskych iniciatív.
- 3. „*Zhotoviteľ*“ môže využívať výsledky plnenia „Zmluvy“ na vlastné účely, ako aj na účely publikačnej, akvizičnej a školiacej činnosti len na základe súhlasu „*Objednávateľa*“ a za podmienok ním určených.

Článok XII. Závěrečné ustanovenia

1. Akékoľvek dohody, zmeny, alebo doplnenia k tejto zmluve je možné urobiť len písomnými dohodami vo forme dodatkov k tejto zmluve, ktoré musia byť podpísané štatutárnymi orgánmi oboch zmluvných strán.
2. Táto zmluva nadobúda platnosť dňom podpisu oboma zmluvnými stranami a účinnosť dňom nasledujúcim po dni jej zverejnenia.
3. Táto zmluva je vyhotovená v štyroch rovnopisoch v slovenskom jazyku, z ktorých každý je považovaný za originál. Dva rovnopisy zmluvy obdrží *Objednávateľ* a dva rovnopisy zmluvy obdrží *Zhotoviteľ*.
4. Práva a povinnosti touto zmluvou neupravené sa riadia ustanoveniami príslušných právnych predpisov Slovenskej republiky.
5. Ak niektoré ustanovenia tejto zmluvy nie sú celkom alebo sčasti platné alebo účinné alebo neskôr stratia platnosť alebo účinnosť, nie je tým dotknutá platnosť alebo účinnosť ostatných ustanovení tejto zmluvy. Namiesto neplatných alebo neúčinných ustanovení a na vyplnenie medzier sa použije úprava, ktorá, pokiaľ je to právne možné, sa čo najviac približuje zmyslu a účelu tejto zmluvy.
6. V prípade zmeny obchodného mena, adresy, sídla, alebo čísla účtu v peňažných ústavoch, mien zodpovedných osôb je každá zo zmluvných strán povinná oznámiť túto skutočnosť bezodkladne druhej strane v opačnom prípade sa má za to, že podľa pôvodných údajov bolo plnené správne.
7. Zmluvné strany si túto zmluvu pozorne prečítali a prehlasujú, že jej text im je zrozumiteľný, jeho význam zrejмый a určitý, a že táto zmluva je prejavom ich slobodnej a vážnej vôle a nebola uzavretá pod nátlakom ani za nevýhodných podmienok, čo potvrdzujú svojimi vlastnoručnými podpismi.

Prílohy: Príloha č. 1 – Opis predmetu zákazky

V Bratislave, dňa: 14.10.2022

V Prahe, dňa:

Za *Objednávateľa*:

Za *Zhotoviteľa*:

RNDr. Martin Zaťovič
Starosta

Ing. Petr Košan
konateľ spoločnosti

Príloha č. 1 – Podrobný opis predmetu zákazky na vypracovanie projektovej dokumentácie organizácie statickej dopravy pre zóny: Dúbravka 2, Dúbravka 3 a Dúbravka 4.

Zadanie

Zadanie pre spracovanie projektovej dokumentácie organizácie statickej dopravy na komunikáciách 1., 2., 3. a 4. triedy na území mestskej časti, posúdenie a prípadná zmena organizácie dopravy alebo dopravného značenia, návrh dopravného značenia pre dočasné parkovanie cestných vozidiel v súlade so zákonom o cestnej premávke 8/2009 Z.z. a jeho novelami, zákonom č. 508/2021 Z. z., cestným zákonom 135/1961 Zb. a platnou STN 73 6110 - Projektovanie miestnych komunikácií, STN 73 6056 - Odstavné a parkovacie plochy cestných vozidiel.

Základné informácie

katastrálne územie: Dúbravka, obec : Bratislava – Dúbravka

správca komunikácií: hl. mesto SR Bratislava a mestská časť Bratislava-Dúbravka

rozloha jednotlivých zón:	Dúbravka 2	0,87 km ²
	Dúbravka 3	0,98 km ²
	Dúbravka 4	1,23 km ²

Zámer

Hlavným cieľom zadania je návrh organizácie a regulácie parkovania na území mestskej časti, ktorej prínosom má byť zlepšenie podmienok obytného a životného prostredia, humanizácia verejných priestorov, skvalitnenie dopravnej obslužnosti, zníženie nežiaduceho objemu statickej a dynamickej dopravy, ochrana mestského majetku a tiež koncepčný rozvoj celoplošného systému parkovania. Nový návrh organizácie a regulácie statickej dopravy bude zameraný na plánované zavedenie parkovacej politiky v mestskej časti Bratislava-Dúbravka a riešenie problému parkovania na chodníkoch s ohľadom na aktuálnu novelu zákona o cestnej premávke. Dôležitou súčasťou návrhu bude posúdenie a prípadná reorganizácia dopravných prúdov obslužných komunikácií vo vzťahu k existujúcej a navrhutej dopravno-organizačnej štruktúre. Návrh musí rešpektovať pohyb peších a cyklistov /chodníky, cyklotrasy/.

Vymedzenie riešeného územia jednotlivých zón:

Zóna Dúbravka 2: Janka Alexyho - Saratovská – Agátová - diaľnica D2 (graficky vymedzené v Prílohe č. 3b),

Zóna Dúbravka 3: Saratovská – Pod záhradami/Žatevná/Brižitská – Martina Granca (graficky vymedzené v Prílohe č. 3b),

Zóna Dúbravka 4: Pod záhradami/Žatevná/Brižitská – M. Schneidera-Trnavského – Hanulova (graficky vymedzené v Prílohe č. 3b).

Podklady:

- grafické vymedzenie riešeného územia príloha č. 3b
- aktuálny stav voľných a vyhradených parkovacích miest.
- geografický informačný systém parkovania v MČ Dúbravka
<https://ippoz.maps.arcgis.com/apps/webappviewer/index.html?id=f552cf577a4445b48752fe29c5425fb0> (formát výstupu bude dohodnutý s dodávateľom systému ISAX, s.r.o.)
- analýza parkujúcich vozidiel v mestskej časti Dúbravka zo septembra 2020
- počty parkujúcich nerezidentov a „heatmapy“ ich výskytu.

- Mapové podklady vo formáte DWG– polohopis a výškopis riešeného územia

Obsah požadovanej dokumentácie

1. Analytická časť

- Terénny prieskum zameraný na súčasné vodorovné a zvislé dopravné značenie statickej dopravy v riešenom území
- Posúdenie súčasného stavu dopravného značenia - zvislého a vodorovného, odporúčané úpravy a zmeny v súvislosti s plánovanou zmenou organizácie dopravy a dopravného značenia.
- Posúdenie súčasného stavu objektov vrátane peších a cyklistických trás so zameraním na povrchy parkovacích miest, odporúčané úpravy a zmeny v súvislosti s plánovanou zmenou organizácie dopravy a dopravného značenia.

2. Návrhová časť

- Spracovanie projektovej dokumentácie organizácie statickej dopravy na komunikáciách 1., 2., 3. a 4. triedy na území mestskej časti. Posúdenie a prípadná zmena organizácie dopravy alebo dopravného značenia. Návrh dopravného značenia pre dočasné parkovanie cestných vozidiel v súlade so zákonom o cestnej premávke 8/2009 Z.z. a jeho novelami, zákonom č. 508/2021 Z. z, cestným zákonom 135/1961 Zb a platnou STN 73 6110 - Projektovanie miestnych komunikácií, STN 73 6056 - Odstavné a parkovacie plochy cestných vozidiel.
- Návrh organizácie statickej dopravy zabezpečenej dopravným značením, informačno-návádzacím značením, a dopravnými zariadeniami v súlade s pravidlami a zásadami parkovacej politiky na vymedzenej časti miestnych komunikácií v MČ Dúbravka 1., 2., 3. a 4. triedy.
- Podrobný výkaz-výmer všetkých prác a materiálov (formát .xlsx), ktoré bude na základe spracovanej projektovej dokumentácie potrebné zrealizovať odbornou firmou a ktorý bude slúžiť na vysúťáženie dodávateľa prác na dopravnom značení.

a. Grafická časť

1. Celková situácia riešeného územia v primeranej mierke (1:2000, resp. 1:5000), ktorá bude obsahovať klad listov hlavných výkresov a doporučené ucelené územia pre realizáciu – etapizácia,
2. Hlavné výkresy v mierke 1:500, vypracované na dodaných mapových podkladoch. Situácie menších riešených čiastkových území v mierke 1:500 s návrhom vodorovného a zvislého dopravného značenia a vyznačením podmienených stavebnotechnických úprav.

b. Sprievodná správa

Konzultovanie návrhu

- Konzultácie pri spracovaní projektu budú prebiehať minimálne raz do týždňa, v prípade potreby v upravenom režime na základe vzájomnej dohody medzi objednávatelom a zhotoviteľom.
- Spracovateľ bude počas spracovania projektovej dokumentácie konzultovať aj s odbornými úradmi podľa požiadaviek. Následne budú pripomienky zapracované tak, aby boli ďalšie stupne dokumentácie v rámci potrebných vyjadrení a schválení bezproblémové.


- Dokumentácia musí byť vyhotovená v súlade s platnou legislatívou a v rozsahu potrebnom pre vydanie záväzného stanoviska Krajského dopravného inšpektorátu Policajného zboru Slovenskej republiky a odsúhlasenie v operatívnej komisii magistrátu a následnú realizáciu odbornou firmou.

Lehoty na spracovanie projektovej dokumentácie

- Projektová dokumentácia, ktorá upravuje parkovanie na chodníkoch, ustanovené zákonom č. 508/2021 Z. z, musí byť spracovaná a odovzdaná do 31. marca 2023. Kompletná projektová dokumentácia musí byť dodaná najneskôr do 9 mesiacov od podpisu zmluvy. Pre vylúčenie pochybností verejný obstarávateľ upresňuje, že do lehôt sa nezapočítava čas potrebný na prerokovanie podkladov u tretích strán (SÚ, KDI, magistrát,...)
- Verejný obstarávateľ je povinný poskytnúť zhotoviteľovi potrebnú súčinnosť. Pokiaľ dôjde k oneskoreniu zo strany obstarávateľa budú dodacie lehoty zodpovedajúco predĺžené.

Počet vyhotovení dokumentácie

- 6x paré kompletnej dokumentácie v tlačenej forme
- 2 x kompletnú dokumentáciu v elektronickej forme na USB
- Výstupy vo formátoch DWG + Shapefile /SHP/ pre GIS s atribútmi.

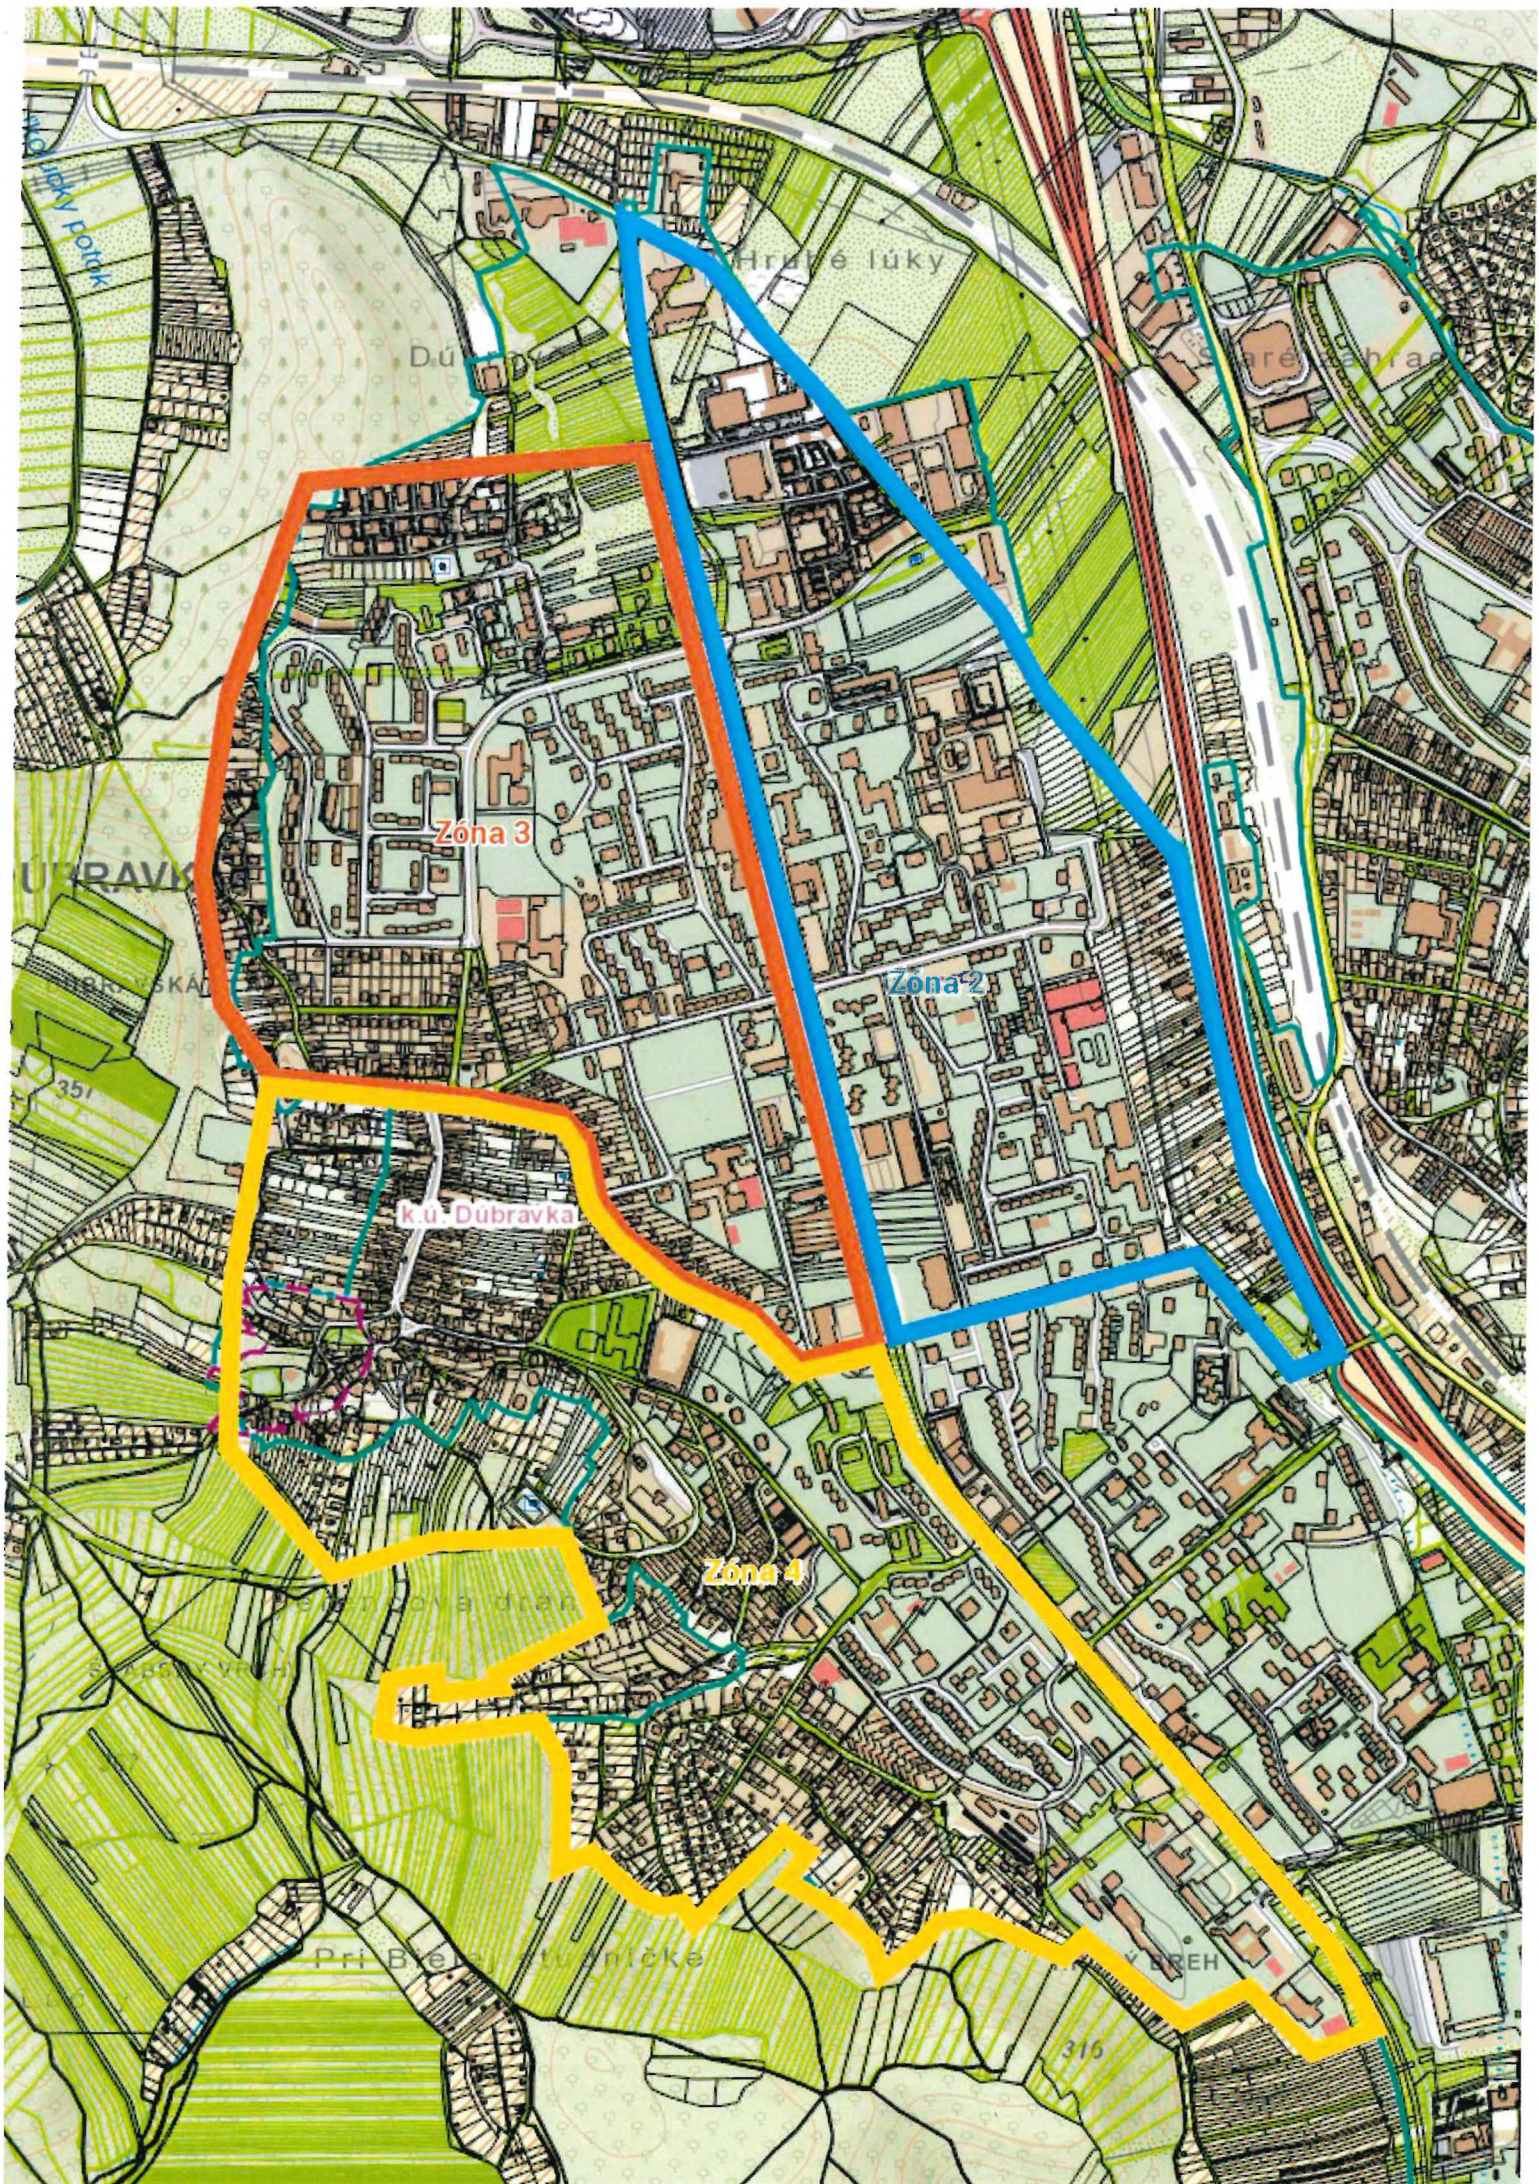

Príloha č. 1 (vyplní uchádzač)

Návrh na plnenie kritéria

Názov uchádzača/označenie skupiny: AFRY CZ s.r.o.		
Adresa uchádzača: Magistrů 1275/13, 140 00 Praha 4, Česká republika		
IČO: 453 06 605	DIČ: CZ45306605	IČ DPH:
Zapísaný v: Obchodní rejstřík - Městský soud v Praze, oddíl C, vložka 8073		
Štatutární zástupcovia podľa dokladu o oprávnění podnikat: Ing. Petr Košan, konateľ Ing. Ivo Šimek, konateľ Mgr. Gergely Nagy, konateľ Ing. Petr Šlemr, konateľ Michal Kovářík, konateľ		
Telefón: +420 277 005 500		Fax: -
e-mail: obchod@afry.com		www: www.afrycz.cz
Bankové spojenie: HSBC Continental Europe, Czech Republic		
Číslo účtu: 2115300504/8150 IBAN CZ63 8150 0000 0021 1530 0504 SWIFT MIDLCZPP		

Názov kritéria	Cena v EUR bez DPH	DPH	Cena v EUR s DPH
Cena za celý predmet zákazky	56 400	11 280	67 680

sme platcami DPH - prenesenie daňovej povinnosti podľa čl. 196 smernice EÚ 2006/112/ES

V Prahe, dňa 07.10.2022

Ing. Petr Košan, konateľ