

**ZMLUVA O PRIPOJENÍ****žiadateľa o pripojenie do distribučnej sústavy**
(ďalej len „zmluva“)

Číslo: 24ZVS0000818135Y

I. ZMLUVNÉ STRANY**Prevádzkovateľ distribučnej sústavy:**

Obchodné meno : **Východoslovenská distribučná, a.s.**
Sídlo : Mlynská 31, 042 91 Košice
IČO : 36 599 361
DIČ : 2022082997
IČ DPH : SK2022082997
Zastúpená : Ing. Rita Semanová Bröstlová, vedúca úseku Zákaznícke distribučné služby
Mgr. Zuzana Jurášová, vedúca odboru Zákaznícky servis
IBAN : SK07 8130 0000 0020 0848 0108
Zapísaná v registri : Obchodný register Okresného súdu Košice I., oddiel: Sa, vložka 1411/V
(ďalej len "PDS")

a

Žiadateľ o pripojenie:

Obchodné meno/ : Mesto Poprad
Meno a priezvisko
Sídlo/Trvalé bydlisko : Nábrežie Jána Pavla II. 2802/3, 058 01 Poprad
Korešpondenčná adresa : Nábrežie Jána Pavla II. 2802/3, 058 01 Poprad
Zastúpený : Ing. Anton Danko, primátor mesta
Kontakt : +421 910890311, iveta.jurcova@msupoprad.sk
IČO/Dátum narodenia : 00326470
DIČ : 2021031144
IČ DPH : SK2021031144
IBAN :
Zapísaný v registri : na MV SR
Zákaznícke číslo : 5100131582
(ďalej len "žiadateľ")

II. ŠPECIFIKÁCIA ODBERNÉHO MIESTA

EIC kód : 24ZVS0000818135Y
Adresa odberného miesta : Bez ulice , 059 51 Poprad
Napätová úroveň : NN
Maximálna rezervovaná kapacita (ďalej len „MRK“) : 3F 125.00 A

III. PREDMET ZMLUVY

1. Závazok PDS zabezpečiť v distribučnej sústave MRK pre odberné miesto žiadateľa v zmysle špecifikácie v bode II. tejto zmluvy.
2. Závazok žiadateľa uhradiť v súvislosti so zabezpečením požadovanej hodnoty MRK cenu za pripojenie, resp. poplatok/poplatky z Cenníka služieb viažuce sa k zabezpečeniu požadovanej hodnoty MRK, ktoré boli realizované PDS ako aj záväzok žiadateľa splniť technické a obchodné podmienky pripojenia.

IV. CENA ZA PRIPOJENIE

1. Cena za pripojenie je určená podľa hodnoty MRK, v zmysle platného a účinného cenníka poplatkov za pripojenie do distribučnej sústavy na úrovni nízkeho napätia zverejneného na webovom sídle PDS www.vsd.sk.
2. V prípade zmeny žiadateľa (vlastníka) bez zmeny MRK sa cena za pripojenie alebo náklady za pripojenie neúčtujú.
3. K cene bude fakturovaná DPH podľa platných právnych predpisov.

V. TECHNICKÉ PODMIENKY, TERMÍN A MIESTO PRIPOJENIA

1. Technické podmienky vrátane miesta pripojenia týkajúce sa odberného miesta sú uvedené v stanovisku PDS č.: NPP/10631/2022, ktoré je prílohou č. 1 tejto zmluvy a tvorí jej neoddeliteľnú súčasť.
2. V prípade uzatvorenia zmluvy bez zmeny technických podmienok, napr. pri zmene žiadateľa (vlastníka) sa bod V. odsek 1 neuplatňuje.
3. PDS sa zaväzuje pripojiť zariadenie žiadateľa do distribučnej sústavy **do 5 pracovných dní od splnenia podmienok žiadateľom vymedzených v Obchodných podmienkach a Technických podmienkach PDS**, a splnenia záväzkov žiadateľa podľa tejto zmluvy, vrátane príloh.
4. Elektrická prípojka od miesta odbočenia od distribučnej sústavy až po istiaci prvok distribučnej sústavy (vrátane) je vo vlastníctve PDS. Zvyšná časť vedenia (za istiacim prvkom distribučnej sústavy) tvorí odberné elektroenergetické zariadenie a je vo vlastníctve žiadateľa.



5. V prípade, že sa táto zmluva uzatvára so žiadateľom o pripojenie do distribučnej sústavy prostredníctvom elektroenergetického zariadenia, ktoré nie je v majetku PDS, sa čl. V. odsek 4 neuplatňuje. Rovnako platí, že pod pojmom „pripojenie do distribučnej sústavy“ sa pre účely týchto zmlúv rozumie pripojenie nepriame, prostredníctvom zariadenia vo vlastníctve tretích osôb, a PDS zodpovedá za distribúciu elektriny len po rozhranie distribučnej sústavy a elektroenergetického zariadenia vo vlastníctve tretích osôb.

VI. OSTATNÉ DOJEDNANIA

1. Poučenie o neoprávnenom odbere elektriny, sankcie za nedodržanie zmluvných podmienok, spôsob zabezpečenia merania odberu elektriny, spôsob riešenia prípadov neplnenia zmluvných podmienok a sporov, zrušenie pripojenia, odstúpenie od zmluvy, ukončenie zmluvy a výpovedné lehoty, ako aj povinnosti PDS súvisiace so štandardami kvality distribúcie elektriny, vrátane ich vyhodnocovania sú zverejnené na webovom sídle PDS www.vsds.sk.
2. Zmluva je vyhotovená v dvoch vyhotoveniach, pričom žiadateľ dostane jedno vyhotovenie.
3. Zmluvné strany vyhlasujú, že táto zmluva je uzatvorená slobodne a vážne, jej obsah je určitý a zrozumiteľný.
4. V prípade, že sa žiadateľ pripája do distribučnej sústavy prostredníctvom cudzieho zariadenia, žiadateľ o pripojenie týmto čestne prehlasuje, že vlastní, resp. vlastníci zariadenia súhlasia s pripojením, odberného miesta žiadateľa do distribučnej sústavy prostredníctvom zariadenia v ich vlastníctve. Uvedenú skutočnosť potvrdzuje podpisom zmluvy.
5. V súlade s Nariadením Európskeho parlamentu a Rady č. 2016/679 o ochrane fyzických osôb pri spracúvaní osobných údajov a zákonom č. 18/2018 Z. z. o ochrane osobných údajov PDS spracúva osobné údaje žiadateľa uvedené v zmluve na účel uzatvorenia a plnenia zmluvy, jednoznačnej identifikácie, správy a fakturácie ceny za distribúciu elektriny. Poskytnutie osobných údajov je zmluvnou požiadavkou a v prípade ich neposkytnutia môže PDS odmietnuť uzatvoriť zmluvu. PDS v rámci plnenia zmluvy poskytne osobné údaje žiadateľa príslušnému dodávateľovi elektriny, s ktorým PDS uzatvára Rámcovú distribučnú zmluvu. Bližšie informácie o spracúvaní osobných údajov žiadateľov nájdete v dokumente Pravidlá ochrany osobných údajov, ich aktuálna verzia je dostupná v našich Klientskych centrách ako aj na našej webovej stránke www.vsds.sk.
6. PDS je oprávnený vykonávať jednostranné započítanie svojich nesplatených pohľadávok voči žiadateľovi proti splatným alebo nesplateným pohľadávkam žiadateľa voči PDS. Zánik pohľadávok (v rozsahu, v ktorom sa kryjú) nastane okamihom, keď prejav vôle smerujúci k započítaniu je doručený žiadateľovi.
7. Ostatné dojednania a platobné podmienky sú upravené v Obchodných podmienkach, ktoré sú súčasťou prevádzkového poriadku PDS a sú zverejnené na webovom sídle PDS www.vsds.sk.

VII. DOBA PLATNOSTI ZMLUVY

1. Táto zmluva sa uzatvára na dobu neurčitú.
2. Zmluva je platná dňom podpisu zmluvnými stranami a účinná úhradou ceny za pripojenie.
3. V prípade, ak žiadateľ je povinnou osobou v zmysle zákona č. 211/2000 Z.z. o slobodnom prístupe k informáciám (ďalej len „zákon“) a zmluva zároveň spĺňa podmienku jej zverejnenia podľa zákona, táto zmluva nadobúda účinnosť dňom nasledujúcim po dni jej zverejnenia.
4. Dňom platnosti a účinnosti tejto zmluvy strácajú platnosť a účinnosť všetky Zmluvy o pripojení viažuce sa k tomuto odbernému miestu s uvedeným EIC kódom, uzatvorené v predchádzajúcom období.

Za Prevádzkovateľa distribučnej sústavy

Meno a priezvisko: Ing. Ríša Semanová Bröstlová
Funkcia: vedúca úseku
Zákaznícke distribučné služby

Meno a priezvisko: Mgr. Zuzana Jurášová
Funkcia: vedúca odboru
Zákaznícky servis

Podpis:

Podpis:

Pečiatka: Východoslovenská distribučná, a.s.
V Košiciach, dňa

Za Žiadateľa o pripojenie

Meno a priezvisko: Ing. Anton Danko
Funkcia: primátor mesta

Meno a priezvisko:
Funkcia:

Podpis:

Podpis:

Pečiatka:
Dňa:



STANOVISKO PREVÁDZKOVATEĽA DISTRIBUČNEJ SÚSTAVY Č. NPP/10631/2022

Spoločnosť Východoslovenská distribučná, a.s. (VSD) **súhlasí** s pripojením na

Odbernom mieste	Poprad, 059 51 Poprad/Parcela č. 641/32
-----------------	---

pri dodržaní nasledovných podmienok:

A/ BOD PRIPOJENIA

Miesto pripojenia	Sekundárny rozvádzač transformačnej stanice TS0523-0032 Staničná Matejovce, označená na str. 2 tohto stanoviska "Lokalita možného pripojenia"
Hlavný istič	125 A
Typ prípojky	Trojfázová
Typ merania	Polopriame
Podmienky merania	Meracie transformátory musia byť preukázateľne overené akreditovanou skúšobňou v SR, musia mať menovitý výkon 10 VA a triedu presnosti 0.5s, nadprúdové číslo menšie ako 5 a plombovateľné kryty sekundárnych vývodov.
Umiestnenie merania	Elektromerový rozvádzač - na verejne prístupnom mieste pri TS.
Meracie transformátory prúdu (MTP)	100 A/5 A
Majetkové rozhranie	Zariadenie VSD končí určeným istiacim prvkom. Elektrické zariadenie investora začína odbočením kábla z tohto istiaceho prvku smerom do elektromerového rozvádzača.

B/ NASLEDUJÚCE KROKY

Dovoľujeme si Vás upozorniť, že po podpise Zmluvy o pripojení a uhradení pripojovacieho poplatku bude pred samotným pripojením Vášho nového odberného miesta do distribučnej sústavy z Vašej strany ešte potrebné:

1. Predložiť projektovú dokumentáciu pripojenia nového odberu do distribučnej sústavy vrátane elektromerového rozvádzača. Projektová dokumentácia musí byť spracovaná **kvalifikovaným elektroprojektantom** v zmysle platnej legislatívy. Ak takého nepoznáte, ich zoznam nájdete aj na portáli eVSD (www.vsds.sk). Projektovú dokumentáciu (*.pdf), prosím, zašlite na schválenie cez portál eVSD na stránke www.vsds.sk.
2. Po schválení projektovej dokumentácie **realizovať na vlastné náklady odberné elektrické zariadenie** (ďalej len „OEZ“), ktoré začína odbočením kábla z rozpojovacej skrine smerom do elektromerového rozvádzača (vrátane).
3. **Dať vypracovať** Prvú odbornú prehliadku a skúšku (tzv. **revíziu správu**) na OEZ. Revíziu správu je potrebné následne predložiť pri uzatvorení Zmluvy o združenej dodávke elektriny alebo doručiť elektronicky prostredníctvom portálu eVSD na stránke www.vsds.sk. O vypracovanie revíznej správy je možné požiadať aj spoločnosť VSD.
4. **Uzavrieť Zmluvu o združenej dodávke elektriny** s vybraným dodávateľom elektriny.



C/ ÚČEL A PLATNOSŤ STANOVISKA

Toto stanovisko neslúži ako doklad k stavebnému povoleniu resp. ohláseniu drobnej stavby. Stanovisko potrebné pre vydanie stavebného povolenia resp. potrebné na ohlásenie drobnej stavby, vydá VSD až na základe posúdenia a následného odsúhlasenia projektovej dokumentácie, v ktorom VSD určí technické riešenie pripojenia nového odberného miesta.

Stanovisko nadobúda platnosť účinnosťou Zmluvy o pripojení. Stanovisko je platné po dobu účinnosti Zmluvy o pripojení.

D/ UPOZORNENIE

Dovoľujeme si vás tiež informovať, že pri realizácii pripojenia nového odberného miesta ako aj počas jeho prevádzky je potrebné dodržiavať všetky relevantné predpisy. Predovšetkým:

- Zákon o energetike
- Prevádzkový poriadok spoločnosti VSD, a.s
- Platné STN a zásady bezpečnosti práce

ako aj dokumenty Podmienky merania elektriny a Riešenie nových elektrických prípojok NN, ktoré sú dostupné na portáli eVSD na stránke www.vsds.sk.

V Košiciach, dňa 06.10.2022


PETRUŤÁK VLADIMÍR, Ing.
vedúci technik - rozvoj distribučnej sústavy VN
a NN

DICKÝ LADISLAV, Ing.
technik VN a NN - rozvoj distribučnej sústavy
dicky_ladislav@vsdas.sk




Východoslovenská distribučná, a.s.
Operatívny asset manažment

1:1 000

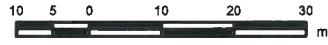

Legenda:

- | | | |
|--------------------------|-------------------|---|
| ZVN a VVN Vedenia | VN Vedenia | NN Prípisky (orientačné zakreslenie) |
| — VVN kábel | — VN kábel | — NN káblová prípojka |
| — VVN vzduch | — VN vzduch | — NN vzdušná prípojka |
| — ZVN kábel | NN Vedenia | Trafostanice |
| — ZVN vzduch | — NN kábel | ◻ Trafostanica |
| Záujmová oblasť | — NN vzduch | ◻ Trafostanica |
| ◻ Záujmová oblasť | | ◻ Trafostanica |

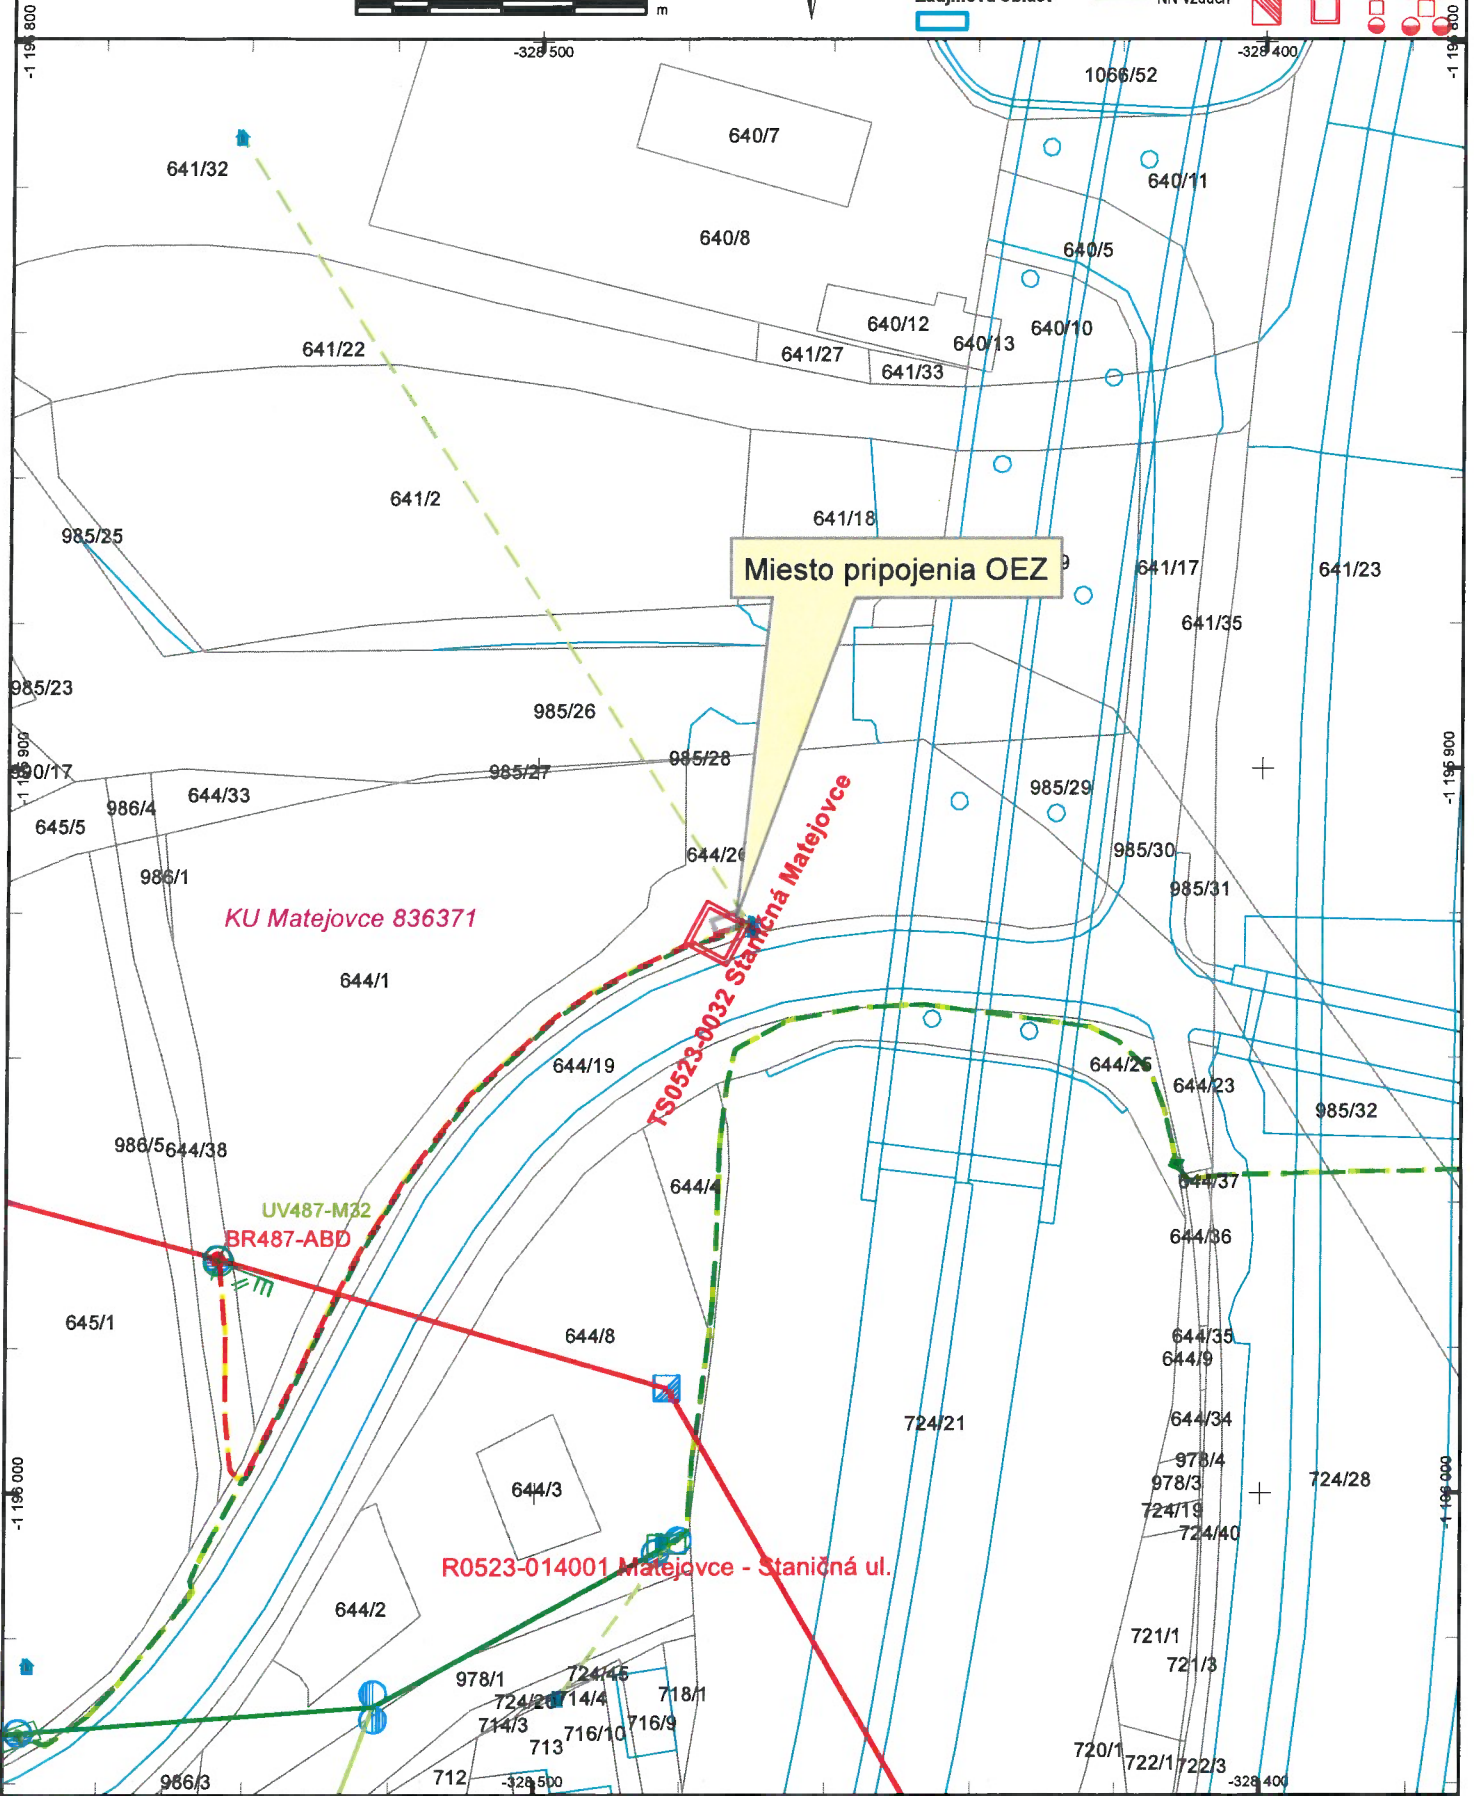

Dátum: 6.10.2022

Vektorová katastrálna mapa:
© Úrad geodézie, kartografie a katastra Slovenskej republiky

Ortofotomapa © Geodis Slovakia, s.r.o.
Ortofotomapa © Eurosense, s.r.o.
© Prispievatelia OpenStreetMap