


Objekt B
Pódorys 1. poschodia
M 1:120

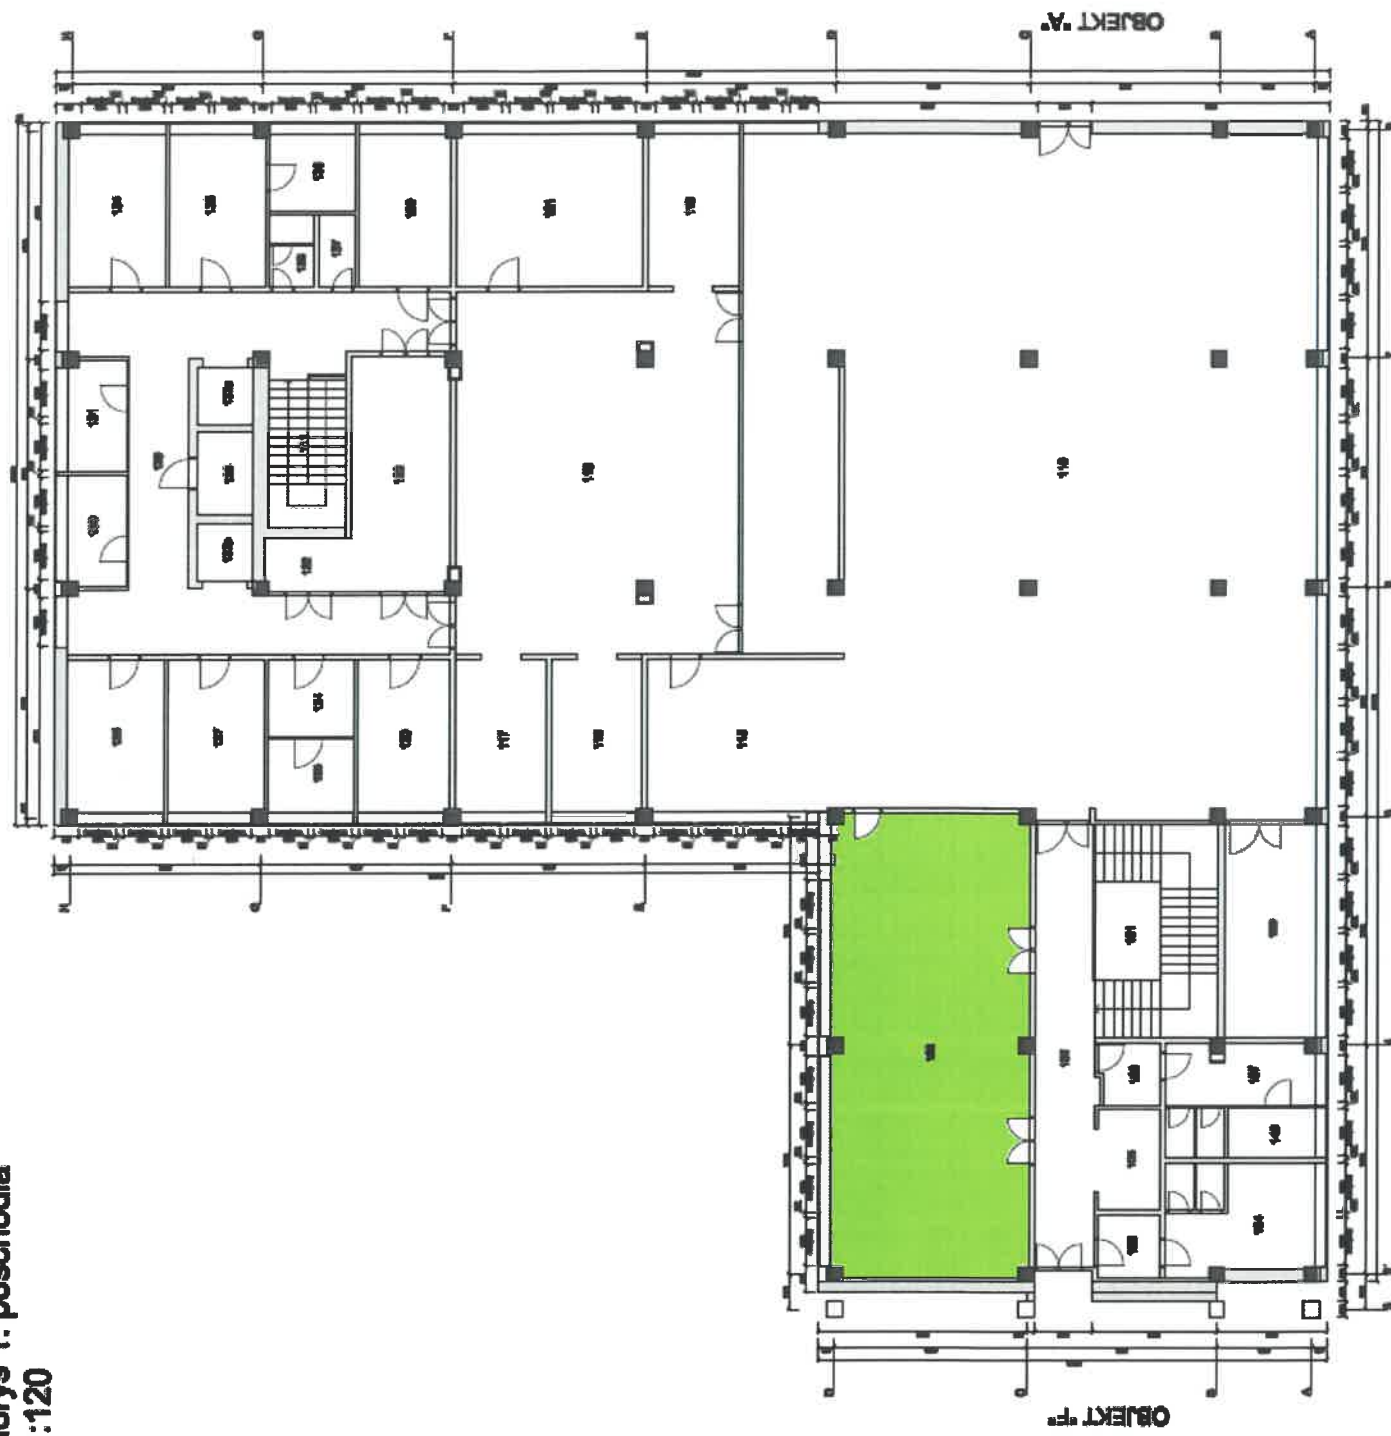

ZOZNAM MATERIÁLNO-TECHNICKÉHO VYBAVENIA
PREDMETU VÝPOŽIČKY

Názov	Počet (ks)
PC + monitor	1+1
Data projektor	1
Tabuľa	2
Plátno k projekcii	1
Prednáškový stôl	1
Stolička – vysoká opierka	38
Stolička – nízka opierka	4
Zostava stolov	16
Stôl	1
Vešiaky	6

