Príloha č. 1

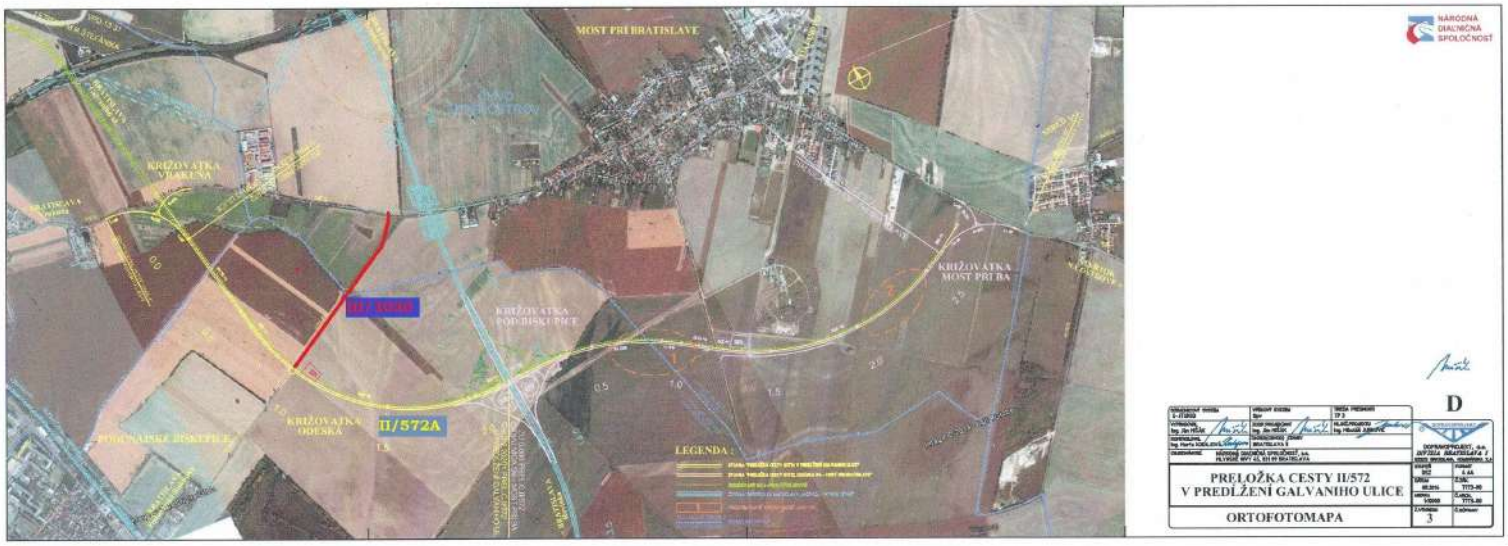
MOST PRI BRATISLAVE
KRIŽOVATKA VRAKUŇA
KRIŽOVATKA POD BISKUPICE
KRIŽOVATKA MOST PRI BA
KRIŽOVATKA ODESKA
II/572A
LEGENDA :
NÁRODNÁ DIALNIČNÁ SPOLOČNOSŤ
D
PRELOŽKA CESTY II/572
V PREDĹŽENÍ GALVANIHO ULICE
ORTOFOTOMAPA
3