




# Príloha č.1

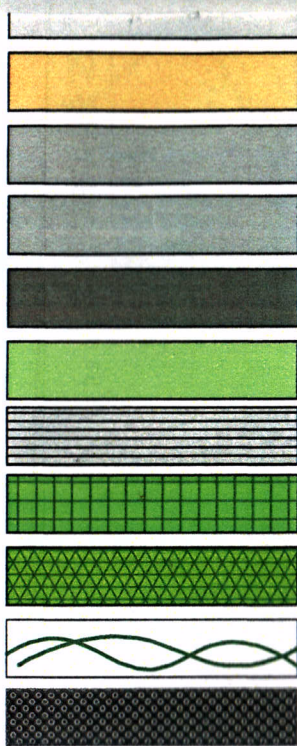


- PLOCHY PRE PEŠÍCH – ZÁMKOVÁ DLAŽBA
- PLOCHY ZÁSOBOVCA KOMUNIKÁCIA
- PLOCHY ZÁSOBOVACÍ DVOR – BETÓN
- PLOCHY KOMUNIKÁCIÍ VNÚTROAREÁLOVÉ
- PLOCHA ZELENE – TRÁVNIK
- KRÍKY – VÝSADBA NA ROVINE
- KRÍKY – VÝSADBA VO SVAHU
- ZÁHON – TRVALKY, OKRASNÉ TRÁVY A CIBU?OVINY
- POPÍNAVÉ RASTLINY
- VÝŠTRKOVANÁ PLOCHA

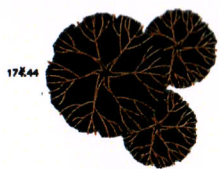



NAVRHOVANÉ STROMY

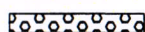

VAROVNÝ PÁS š.400mm – DLAŽBA S POLGULOVITÝMI VÝSTUPKAMI

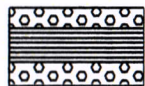

SIGNÁLNY PÁS š.800mm – DLAŽBA S POLGULOVITÝMI VÝSTUPKAMI + DLAŽBA S DRAŽKAMI

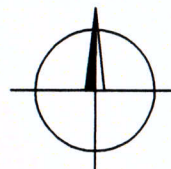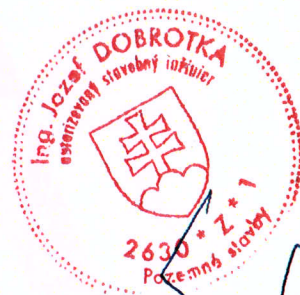

## ADNICOVÝ SYSTÉM : S-JTSK KOVÝ SYSTÉM: Bpv - určený pomocou GNSS

				XXXXXXXXXX
VA	POPIS ZMENY	VYPRACOVAL PODPIS	KONTROLOVAL PODPIS	DÁTUM



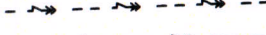



000=169,00 m.n.m.

### DOKUMENTÁCIA PRE ÚZEMNÉ ROZHODNUTIE





Ing. projektant: ING.DOBROTKA Projektant: ING.GROMADOVÁ Projektant: Objaviteľ: AXA Projekt s.r.o GALANTA		Vypracoval: ING.GROMADOVÁ Kreslil: ING.GROMADOVÁ Kontroloval:		
<b>OBCHODNÉ CENTRUM ul. Zlatomoravecká NITRA</b>		Dátum: 09/2021      Stupeň: DUR Práca: 01      Formát: 21A4		
<b>KOORDINAČNÁ SITUÁCIA</b>		mierka: 1:500	Č.akcie: 14 281	Výkres: <b>UR 03</b> Zmena: 01

1-3 etajni



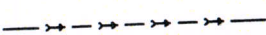




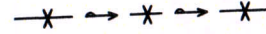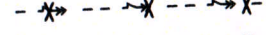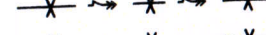

### LEGENDA INŽINIERSKYCH SIETÍ - jestvujúce

-  KANALIZÁCIA
-  VODOVOD
-  VN ROZVODY NADZEMNÉ
-  VN ROZVODY PODZEMNÉ
-  NN ROZVODY
-  TELEKOMUNIKAČNÉ ROZVODY
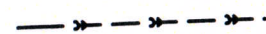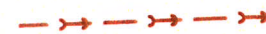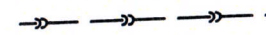
### LEGENDA INŽINIERSKYCH SIETÍ - na zrušenie

-  VODOVOD
-  VN ROZVODY NADZEMNÉ
-  VN ROZVODY PODZEMNÉ
-  TELEKOMUNIKAČNÉ ROZVODY

### LEGENDA INŽINIERSKYCH SIETÍ - nové

-  KANALIZÁCIA DAŽĎOVÁ
-  KANALIZÁCIA SPLAŠKOVÁ
-  KANALIZÁCIA DAŽĎOVÁ - Z PARKOVISK /ZAOLEJOVANÁ/
-  VODOVOD
-  VN PRÍPOJKA
-  TELEKOMUNIKAČNÉ ROZVODY
-  AREÁLOVÉ OSVETLENIE, AREÁLOVÉ NN ROZVODY
-  PRIPOJOVACIE POTRUBIE Z POŽIARNEJ NÁDRŽE
-  PRENOSOVÝ DÁTOVÝ KÁBEL - VODOVOD

ORL ODLUČOVAČ ROPNÝCH LÁTKO

VŠ VODOMERNÁ ŠACHTA

LT LAPAČ TUKU

VN VSAKOVACIA NÁDRŽ

RN RETENČNÁ NÁDRŽ

● STP PRE E-Auto

● E-Nabíjačka

s1 ● GEOLOGICKÁ SONDA

### LEGENDA :

■■■■■■■■■■■■■■■■■■■■ HLANICA POZEMKU

..... HLANICA RIEŠENÉHO ÚZEMIA

2265

12