


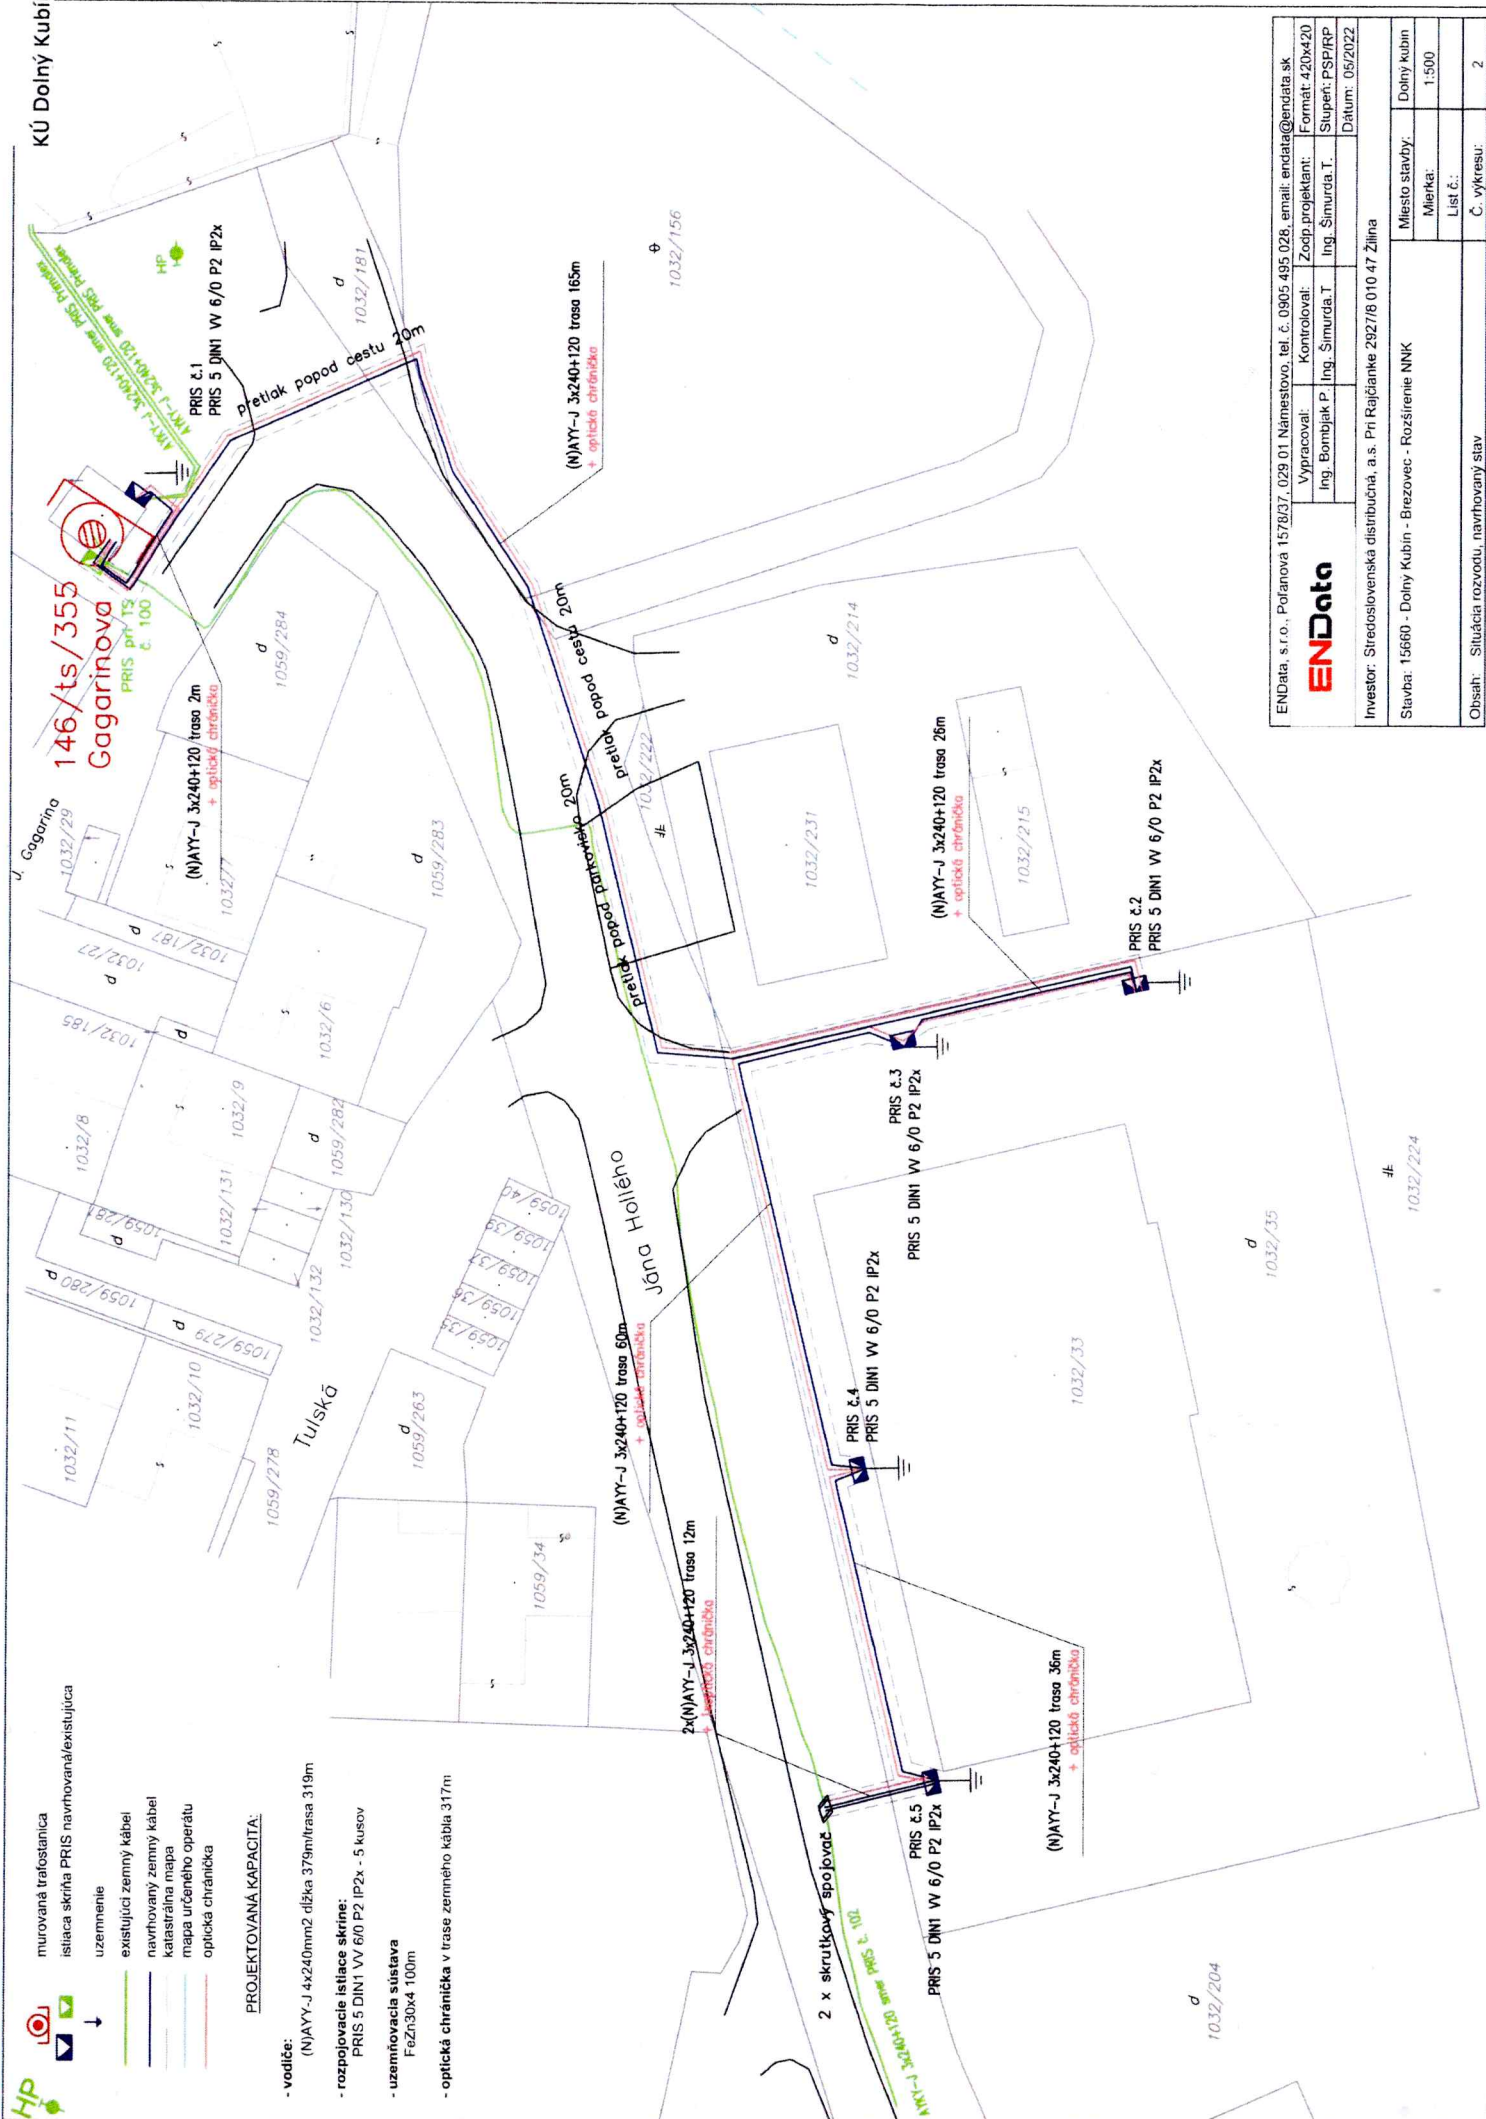

		ENData, s.r.o., Polanova 1578/37, 029 011 Námestovo, tel. č. 0905 495 028, email: endata@endata.sk Formát: 420x420 Súpeň: PSPPRP Dátum: 05/2022	
Vypracoval: Ing. Bombjak P. Ing. Šumrda T.		Kontroloval: Zodp. projektant: Ing. Šumrda T.	
Investor: Siredoslovenska distribučná, a.s. Pri Rajčianke 2927/6 010 47 Žilina			
Stavba: 15660 - Dolný Kubín - Brezovec - Rozšírenie NNK		Miesto stavby: Dolný kubín Mierka: 1:500 List č.: Č. výkresu: 2	
Obsah: Situácia rozvodu, navrhovaný stav			