


# ZJEDNODUŠENÝ SITUAČNÝ NÁČRT

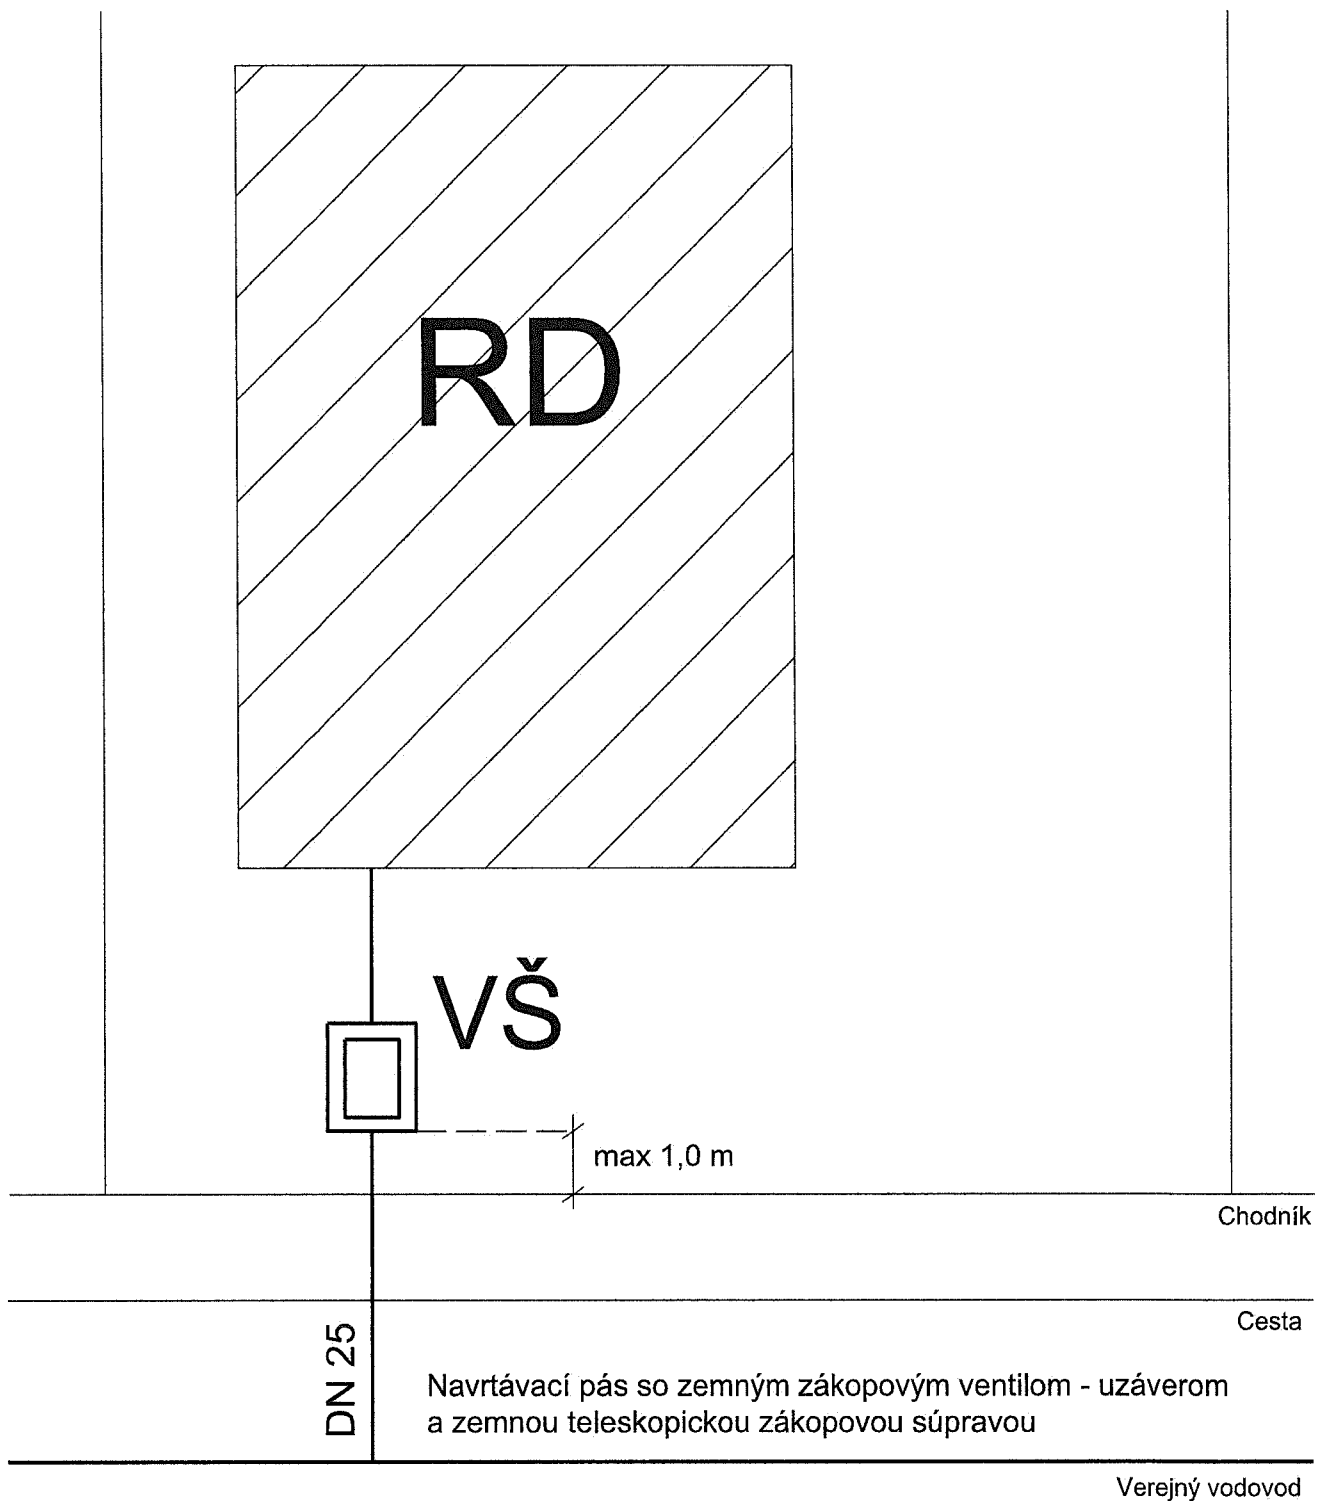

## VŠ

Vodomerná šachta (betónová: výška 1800mm/1500mm - vnútorných rozmerov 900mm/1200mm pre jeden vodomerný a 1200mm/1200mm pre dva vodomery)

\* presná špecifikácia napojenia nehnuteľnosti na VV bude upresnená na základe porealizačného zamerania