


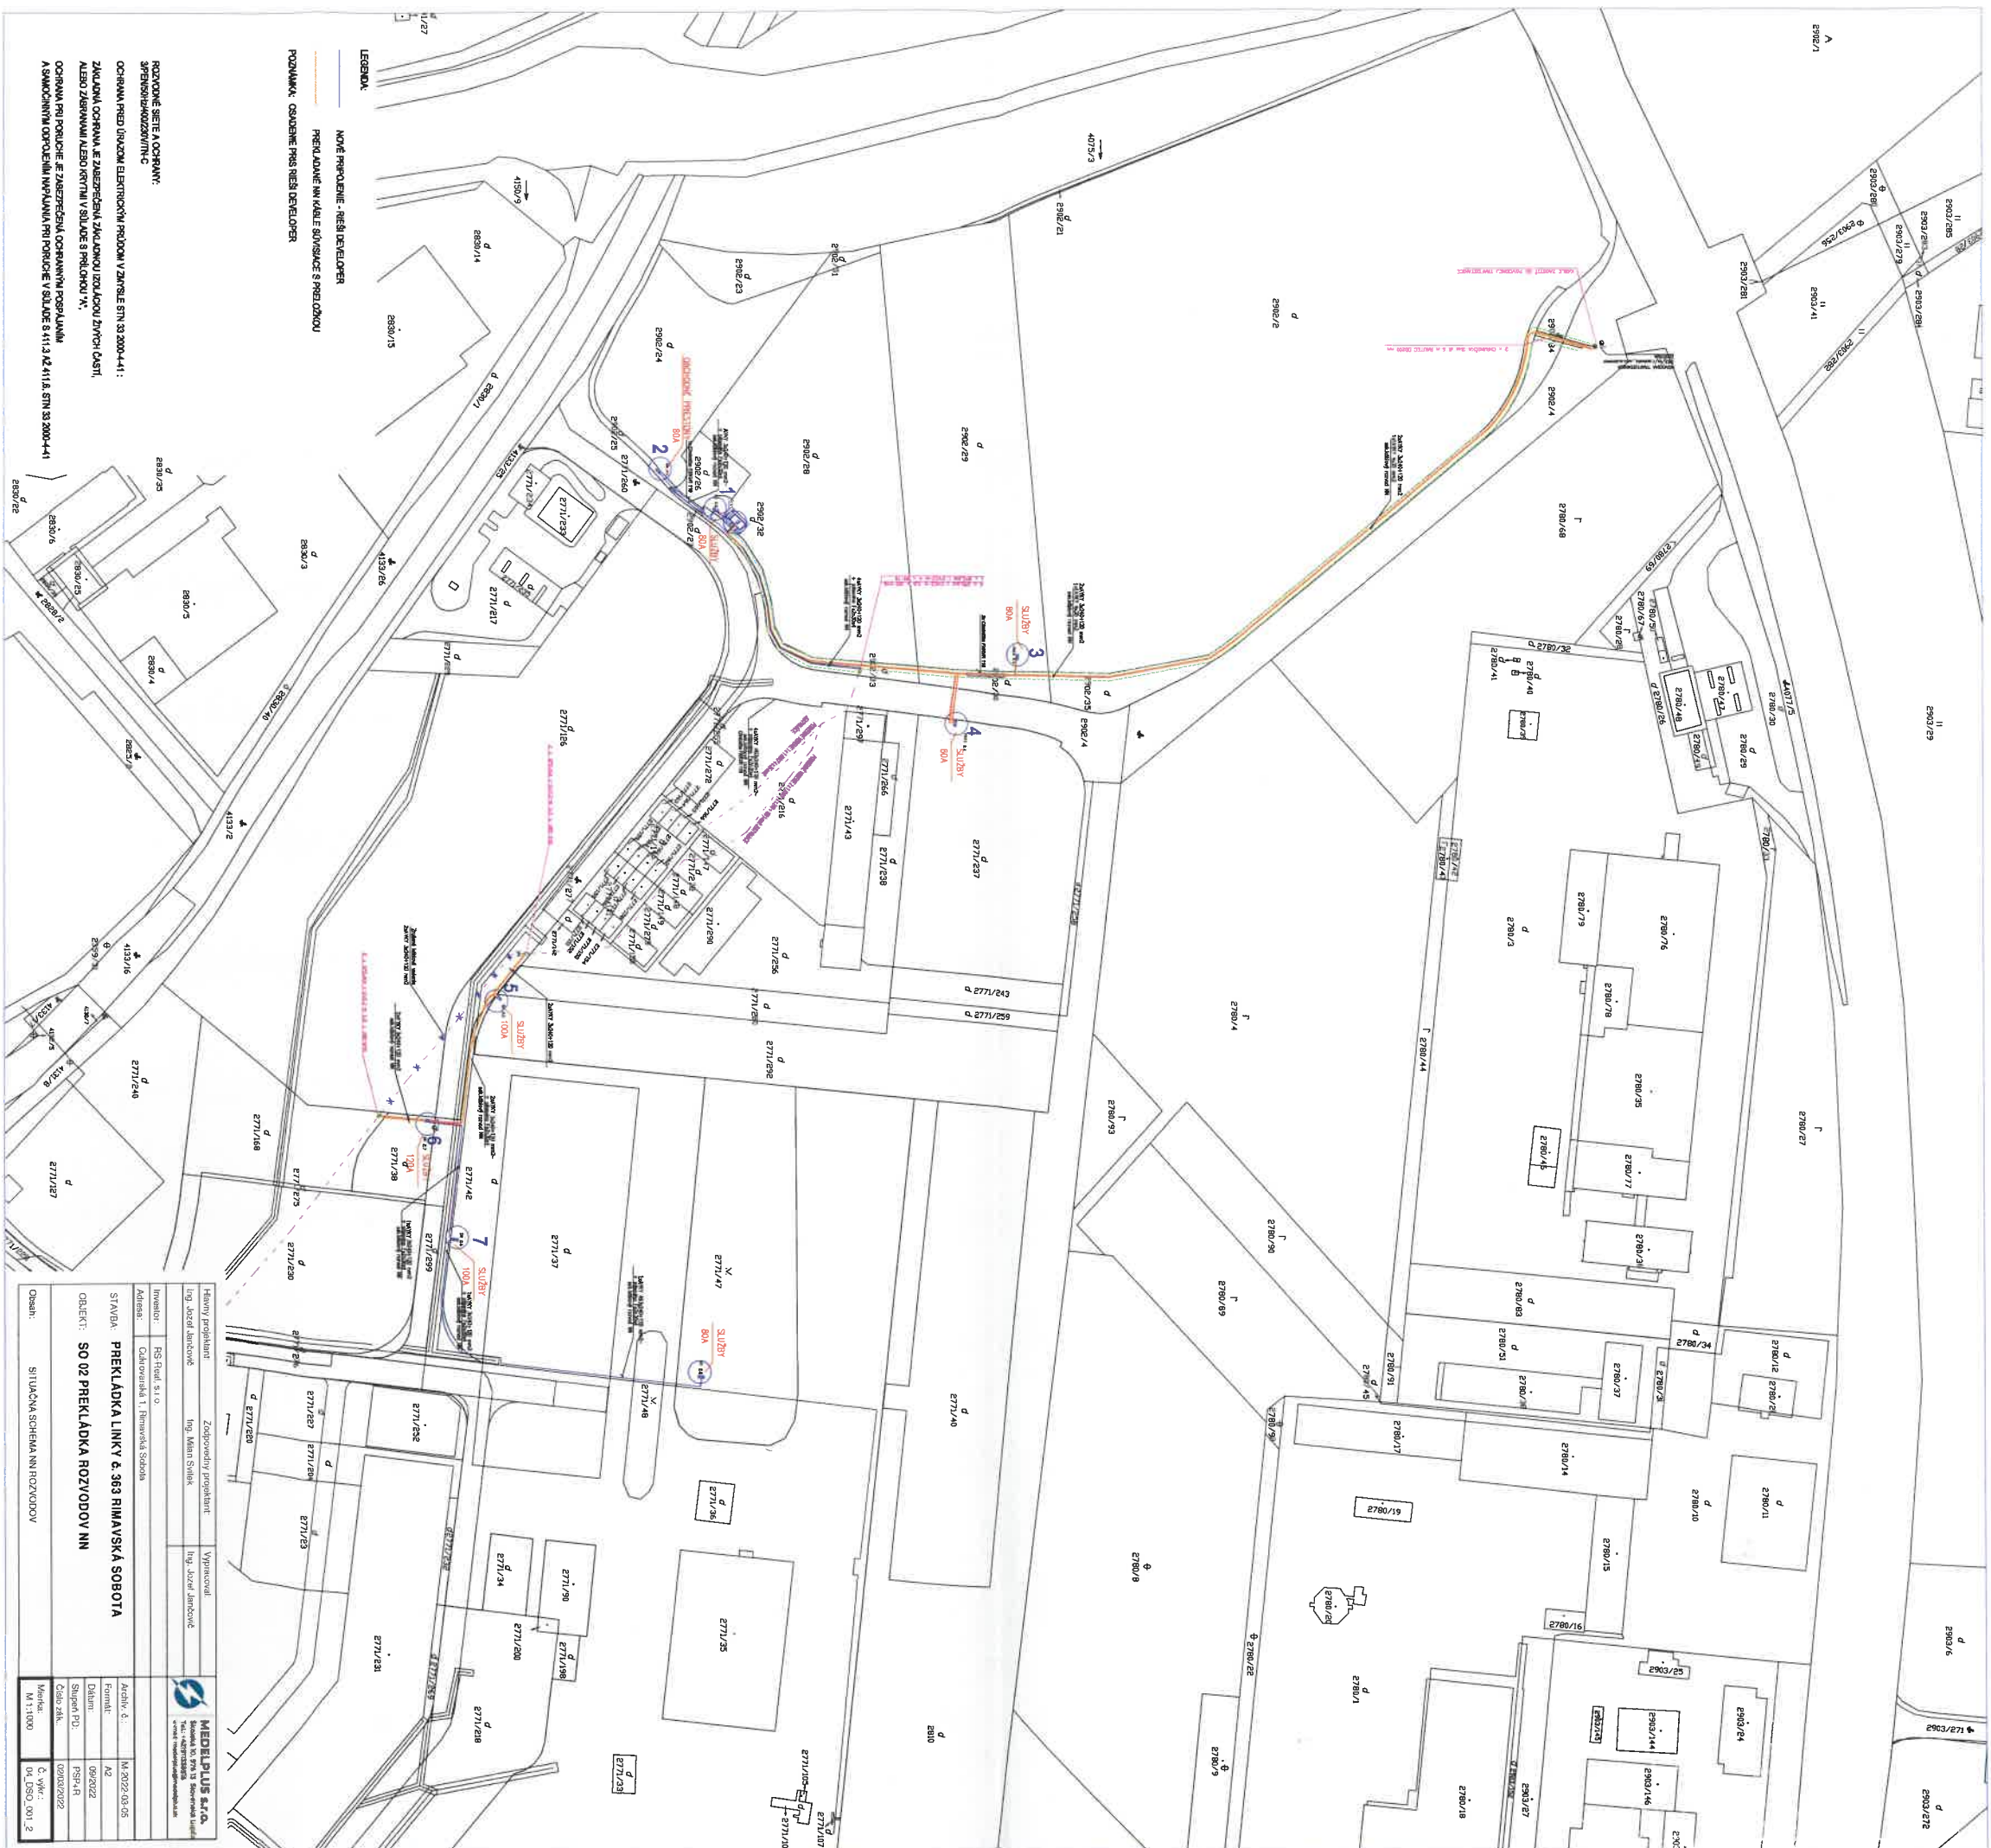

Hlavný projektant	Zodpovedný projektant	Vypracoval
Irg Jozef Albrecht	Irg Martin Štírek	Irg Jozef Albrecht
Inventor:	RS Real, s.r.o.	
Adresat:	Odborná štúdia t. Rimavská Sobota	
STAVBA	PREKLADKA LINKY G. 363 RIMAVSKÁ SOBOTA	
OBJEKT	SO 02 PREKLADKA ROZVODOV NN	
Dátum:	SITUČNÁ SCHÉMA NN POZVOJDOV	