


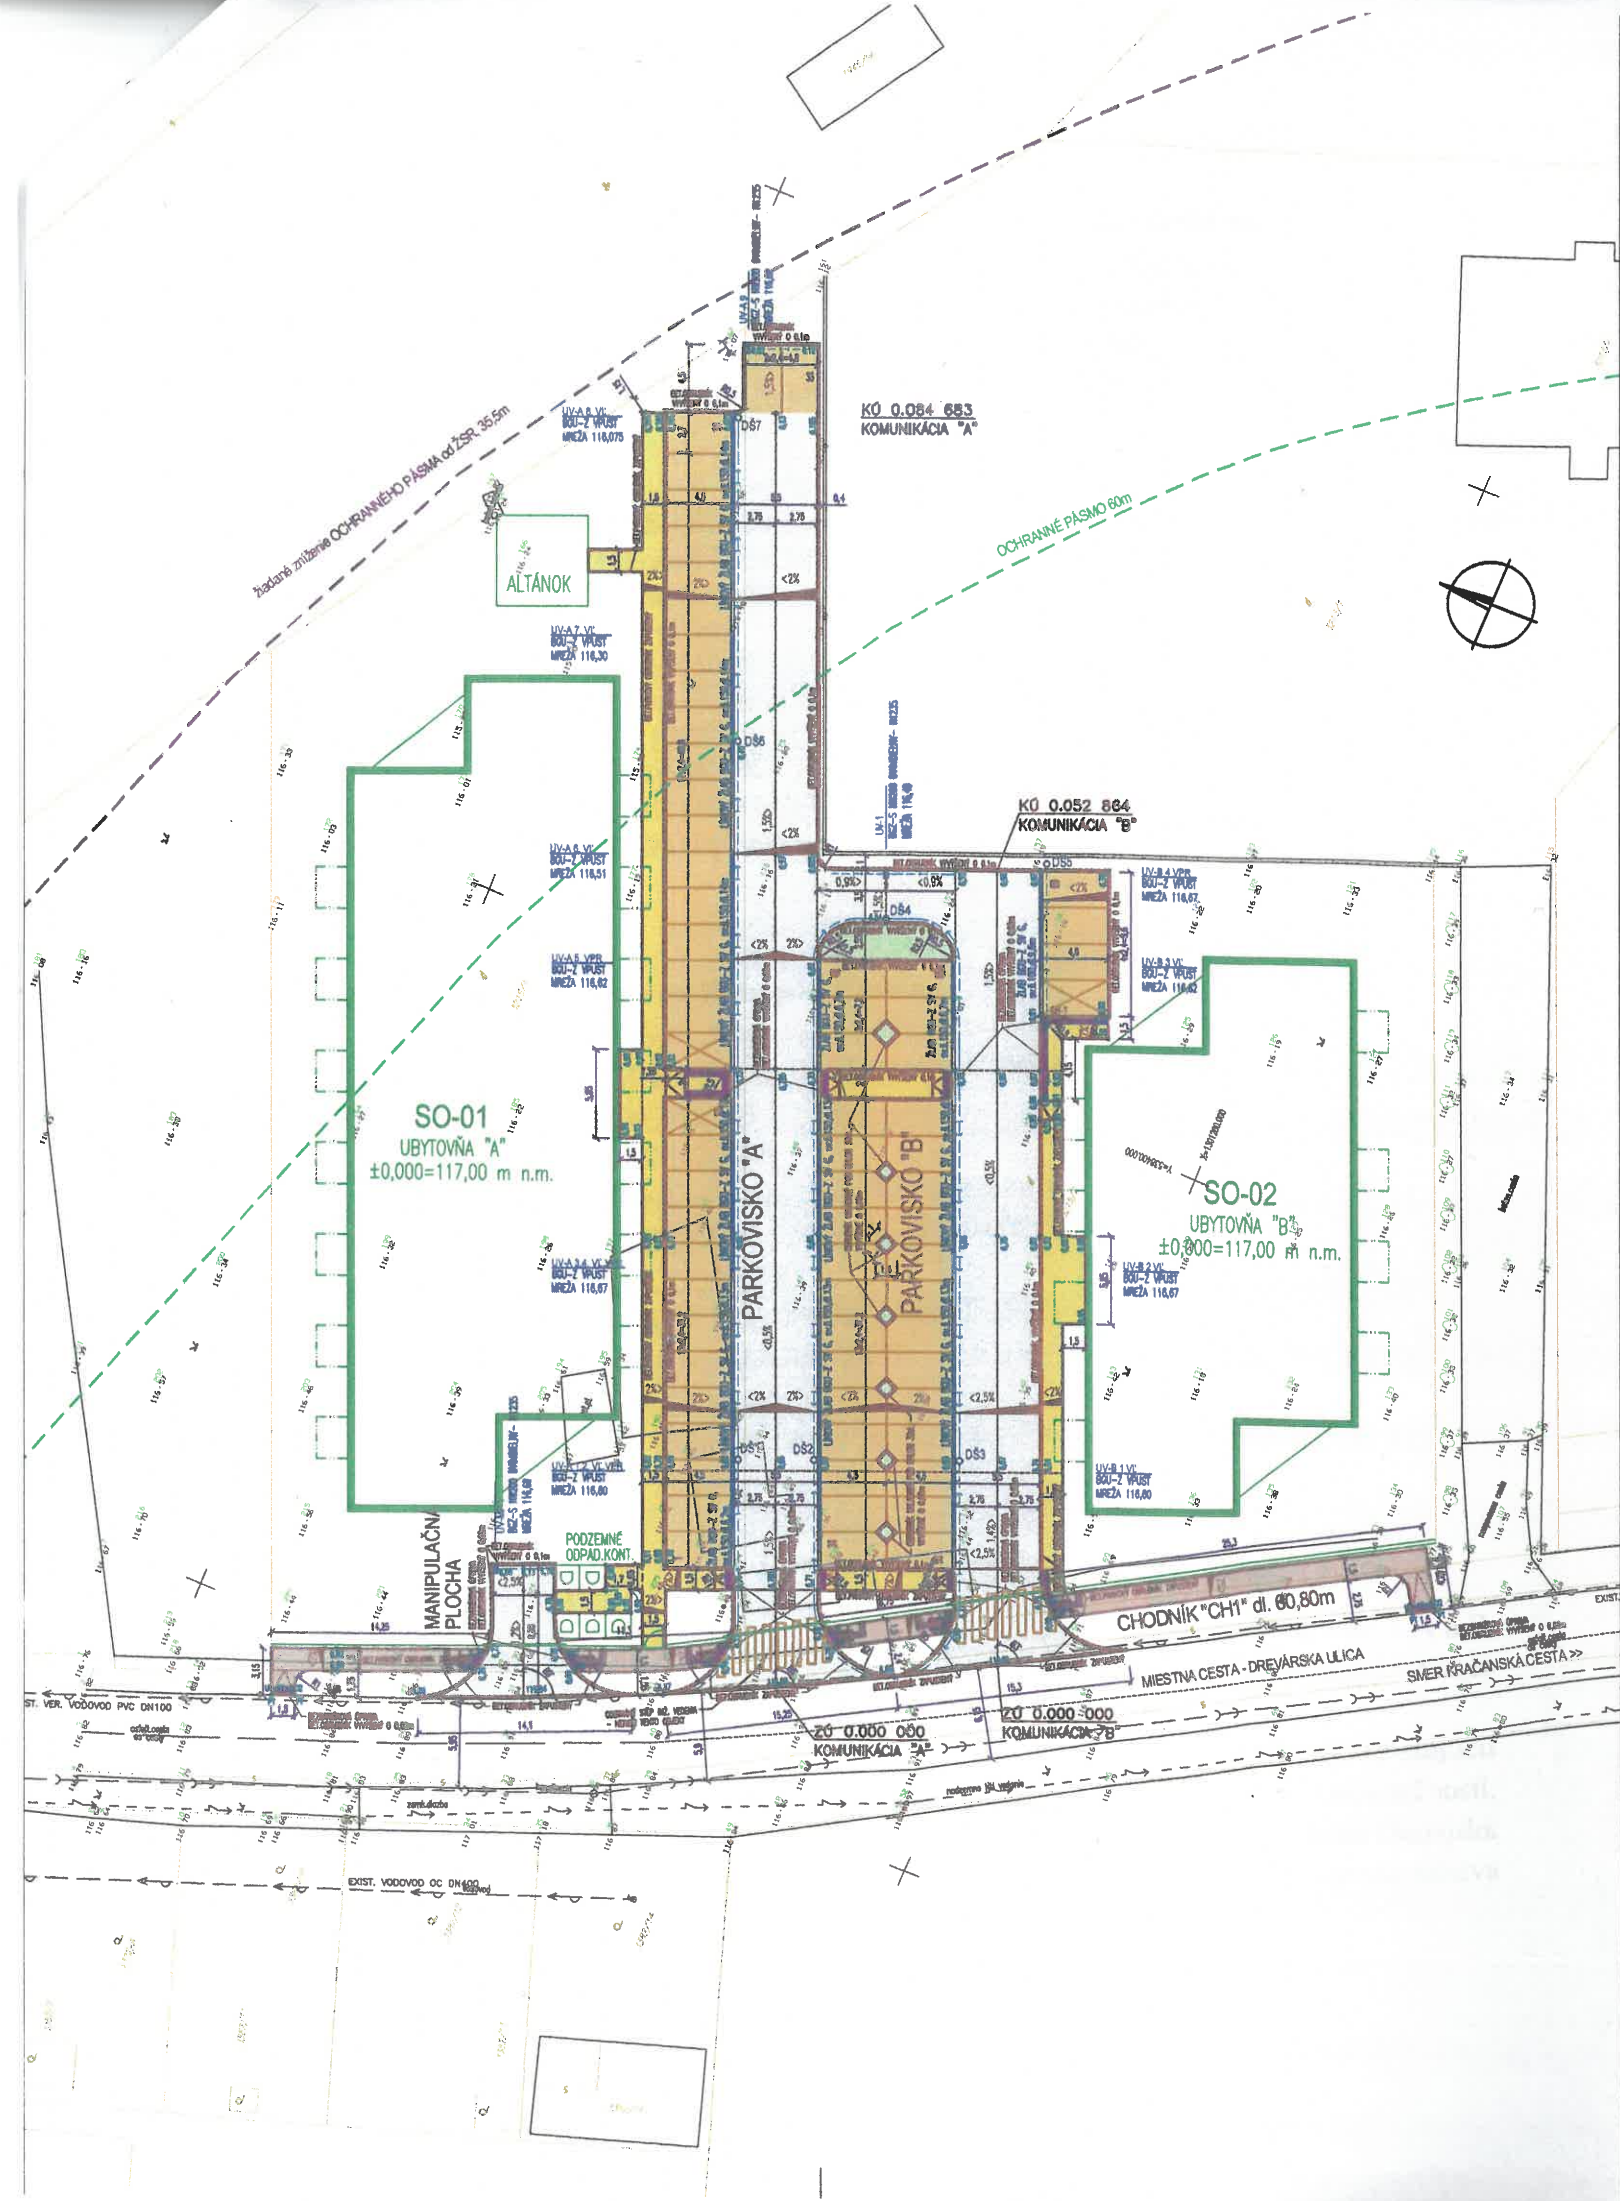

- LEGENDA:**
- KATASTRÁLNA MAPA / GEODETICKÝ PODKLAD
 - EXISTUJÚCI PODZEMNÝ VODOVOD
 - EXISTUJÚCA PODZEMNÁ KANALIZÁCIA
 - EXISTUJÚCE NADZEMNÉ NN VEDENIE
 - EXISTUJÚCE OCHRANNÉ PÁSMO ŽSR 60m
 - ŽADANÉ ZNÍŽENÉ OCHRANNÉ PÁSMO OD ŽSR
 - HLAVNÉ STAVBY A ICH SOUČASŤI
 - NAVROVANÉ PARKOVACIE STÁTKA PRE VOZIDLÁ, DLAŽDENÉ-IZOLOVANÉ PROTI OÚNIKU ROP.LÁTKY-740,30m²
 - NAVROVANÁ KOMUNIKÁCIA PARKOVSKÁ / SPEVNENÁ PLOCHA, DLAŽDENÁ - NEIZOLOVANÁ -880,30m²
 - NAVROVANÁ KOMUNIKÁCIA PRE PEŠÍCH NA POZEMKU INVESTORA, DLAŽDENÁ - NEIZOLOVANÁ -266,80m²
 - NAVROVANÝ VEĽKÝ CHODNÍK, DLAŽDENÝ - NEIZOLOVANÝ -83,80m²
 - NAVROVANÝ ZELENÝ OSTROVČEK
 - NAVROVANÉ VODOROVNÉ DOPRAVNÉ ZNAČENIE
 - PRIECHY KLOPENIE VOZOVKY
 - NAVROVANÝ VÝPUSŤ 1.1 TYPU BGZ-S 200 DVOJDIELNY- VÝŠKY H1235 S MREŽOU D400 A S LAPÁČOM NEČISTÔT, VÝŠKA MREŽE 116,49
 - NAVROVANÝ LÍNYÝ ŽLAB TYPU BGU-Z SV 6, sv.8.150, dĺžka 13m S LIAČOVÝM ROSTOM TR.D400, SO ŽLABOVÝM VÝPUSŤOM BGU-Z S MREŽOU D400 A S LAPÁČOM NEČISTÔT, VÝŠKA MREŽE 116,60 ČÍSLO ŽLABOVÉHO VÝPUSŤU 1.1 NAVRHNUTÝ POZDĺŽ KOMUNIKÁCIE "B" VĽAVO
 - NAVROVANÁ DRENÁŽNA ŠACHTA DN400 PRE NAPONENIE TRATVODU S LIAČOVÝM POKLOPOM TR.D400
 - NAVROVANÁ CESTNÁ DRENÁŽ/TRATVOD Z PE RÓROK DN150, OBALENÝ OCHRANNOU GEOTEXTILIOU, ZAOPEŇENÝ DO DRENÁŽNEJ ŠACHTY / RESP. DO VÝPUSŤU VÝŠKOPIS - BOD S VÝŠKOU 116,60m n.m.
 - SIGNÁLNY A VAROVNÝ PÁS PRE SLABOZRAKÝCH Z NOPKOVEJ A DRAŽKOVEJ BETÓNovej DLAŽDE ČERVENEJ FARBY

POZNÁMKY - INŽINIERSKÉ SIETE:
INŽINIERSKÉ SIETE SÚ ZAKRESLENÉ LEN INFORMATÍVNE. PRED ZAHÁJENÍM VÝKOPOVÝCH PRÁČ JE POTREBNÉ POŽIADAŤ SPRÁVCOV JEDNOTLIVÝCH SIETÍ O VYTÝČENIE ICH PRESNEJ POLOHY !!!
PRE KOORDINÁCIU S INŽINIERSKÝMI SIETAMI POUŽÍŤ KOORDINÁČNÚ SITUÁCIU STAVBY.
SITUÁCIA NEOBSAHLUJE ZÁKRES VŠETKÝCH EXISTUJÚCICH INŽINIERSKÝCH SIETÍ A ANI NERIEŠI PRÍPADNÚ ÚPRAVU A OCHRANU IS PRI KRÍŽOVANÍ. POLOHU IS JE POTREBNÉ NECHAŤ VYTÝČIŤ ICH SPRÁVCAMI, ICH ÚPRAVU, PRELOŽKU PRÍPADNE OCHRANU RIEŠIŤ AKO SAMOSTATNÝ STAVEBNÝ OBJEKT SPRACOVANÝ PRÍSLUŠNÝM PROJEKTANTOM.

POZNÁMKA:
TENTO OBJEKT NERIEŠI PRÍPRAVU ÚZEMIA ANI BÚRACIE PRÁCE.
PRIECHODY PRE PEŠÍCH MUSIA BYŤ VODNÉ OSVETLENÉ. VO NERIEŠI TENTO OBJEKT.
STAVBA MUSI BYŤ NAVRHNUTÁ V SÚLADE SO ZÁKONOM 555/2005 - 58a ELEKTROMOBILITA. TENTO OBJEKT NERIEŠI INFRAŠTRUKTÚRU VEDENIA PRE INŠTALÁCIU NÁHLIACICH STANÍC.



TÁTO DOKUMENTÁCIA BUDUJE VÝHRADNE NA ÚČELY STAVEBNÉHO KONANIA PRED ZAHÁJENÍM VÝSTAVBY. JE POTREBNÉ SPRACOVÁVAŤ REALIZAČNÝ PROJEKT. AK BUDE DIELO REALIZOVANÉ BEZ REALIZAČNÉHO PROJEKTU, PROJEKTANT NEODPOVIEĎA ZA REALIZOVANÉ DIELO !!

HLAVNÝ INŽINIER PROJEKTU Ing. arch. CRASIA AMBRUS	ZODPOVEDNÝ PROJEKTANT Ing. PAVOL SEBOK	VÝKONOVÁ Ing. ZITA BASHYONOVÁ	PAULOS+DL Ing. PAVOL SEBOK 1844 000 001 www.paulos-dl.eu
MIESTO STAVBY Trnavský kraj, okres Dunajská Streda, Dunajská Streda Kraj. úz. Dunajská Streda, p.č.: 32/154/1, 32/152/2	MIESTO WEB-LEK Invest s.r.o., Múzejná ulica 510/112, 929 01 Dunajská Streda	FORMÁT 6xM4	
ZÁSTAVBA S ROBOTNÍCKOU UBYTOVNOU - A a B NOVOSTAVBY S KOMPLETNOU INFRAŠTRUKTÚROU			DÁTUM 03.2022
OBJEKT: 00-03 DOPRAVNÁ A SPEVNENÁ PLOCHA SITUÁCIA			STUPEŇ D&P
			ARCH. Č. CIVILNÝMI
			MEZERA 2 1:250