


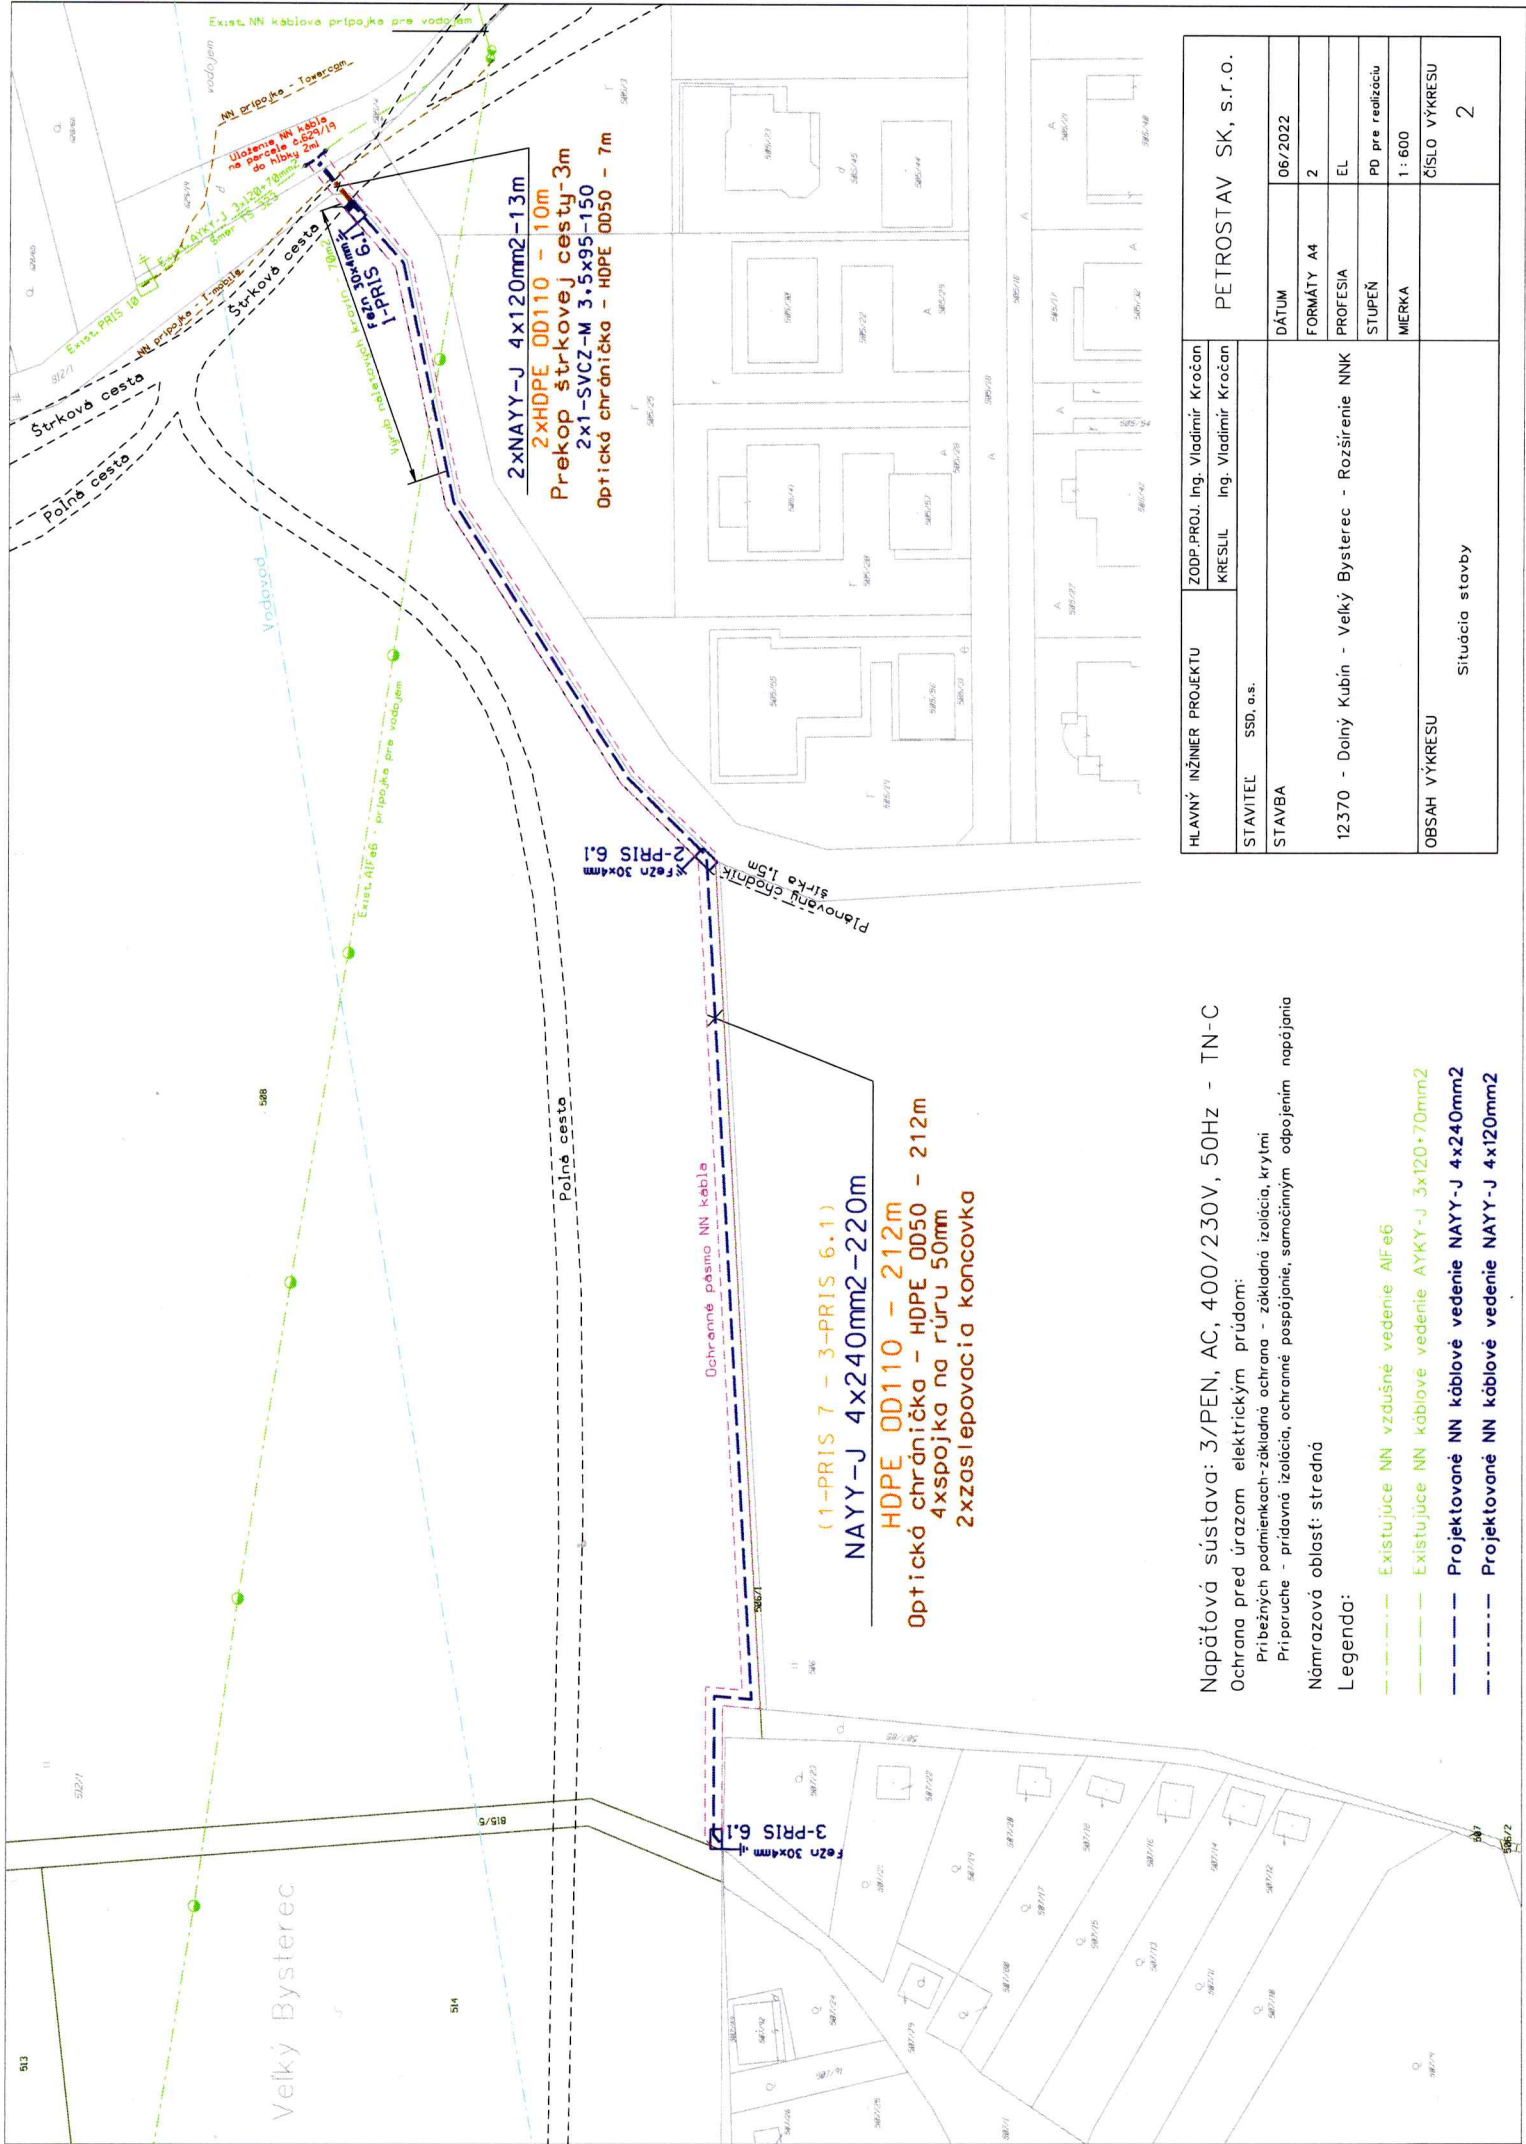

Napätová sústava: 3/PEN, AC, 400/230V, 50Hz - TN-C

Ochrana pred úrazom elektrickým prúdom:

Príbežných podmienkach-základná ochrana - základná izolácia, krytmi

Príporuče - prídavná izolácia, ochranné pospájanie, samočinným odpojením napájania

Námrazová oblasť: stredná

Legenda:

- Existujúce NN vzdušné vedenie AIfe6
- Existujúce NN kábelové vedenie AYKY-J 3x120+70mm²
- Projektované NN kábelové vedenie NAYY-J 4x240mm²
- Projektované NN kábelové vedenie NAYY-J 4x120mm²

HLAVNÝ INŽINIER PROJEKTU		ZODP.PROJ. Ing. Vladimír Kročan		PETROSTAV SK, s.r.o.	
STAVITEĽ	SSD, o.s.	KRESLIL	Ing. Vladimír Kročan		
STAVBA				DÁTUM	06/2022
				FORMÁT	A4
				PROFESIA	EL
				STUPEŇ	PO pre realizáciu
				MIERKA	1 : 600
				ČÍSLO VÝKRESU	2
OBSAH VÝKRESU		Situácia stavby			