
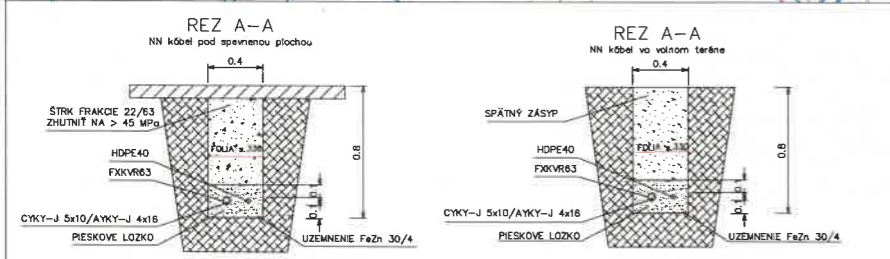


- LEGENDA:**
- NAVRHOVANÝ INFORMAČNÝ PANEL
 - EXISTUJUCI ROZVÁDZAČ RIS/VO
 - NOVÝ ELEKTROMEROVÝ ROZVÁDZAČ
 - VÝVOD OCHRANNÉHO POSPOJOVANIA VODIČOM CYA ŽLT, UZEMNENIE
 - NOVÉ PODZEMNÉ NN VEDENIE V CHRÁNIČKE
 - PLOCHA ZÁBERU

- Legenda inžinierskych sietí (nemerané – prevzaté z GIS):
- SS-D el. vedenie VN podzemné
 - SS-D el. vedenie VN nadzemné
 - SS-D el. vedenie NN podzemné
 - SS-D el. vedenie NN nadzemné
 - kanalizácia
 - plyn
 - telekomunikácie
 - teplovod
 - vodovod

Stavebný objekt	Katastrálne územie	Parcela	List vlastníctva	výmera v m ²	dĺžka kábľa v m	Vlastník/Správca
SO.10 Tajovského, školy	Banská Bystrica	C 5406/4	5557	70	31	BBSK- BB RSC, a.s., Majerská cesta 94, Banská Bystrica, IČO: 36836567
	Banská Bystrica	C 2521/1	4023	38	19	BBSK- SOŠ IT, Tajovského 30, Banská Bystrica, IČO: 17055431
	Banská Bystrica	C 2521/9	4023	0	10	BBSK- SOŠ IT, Tajovského 30, Banská Bystrica, IČO: 17055431 (v budove)
	Banská Bystrica	C 3456/76	5056	192	96	BBSK- OA, Tajovského 25, Banská Bystrica, IČO: 162027
	Banská Bystrica	C 3456/75	5056	42	21	BBSK- OA, Tajovského 25, Banská Bystrica, IČO: 162027
	Banská Bystrica	C 3457/8	5056	0	29	BBSK- OA, Tajovského 25, Banská Bystrica, IČO: 162027 (v budove)

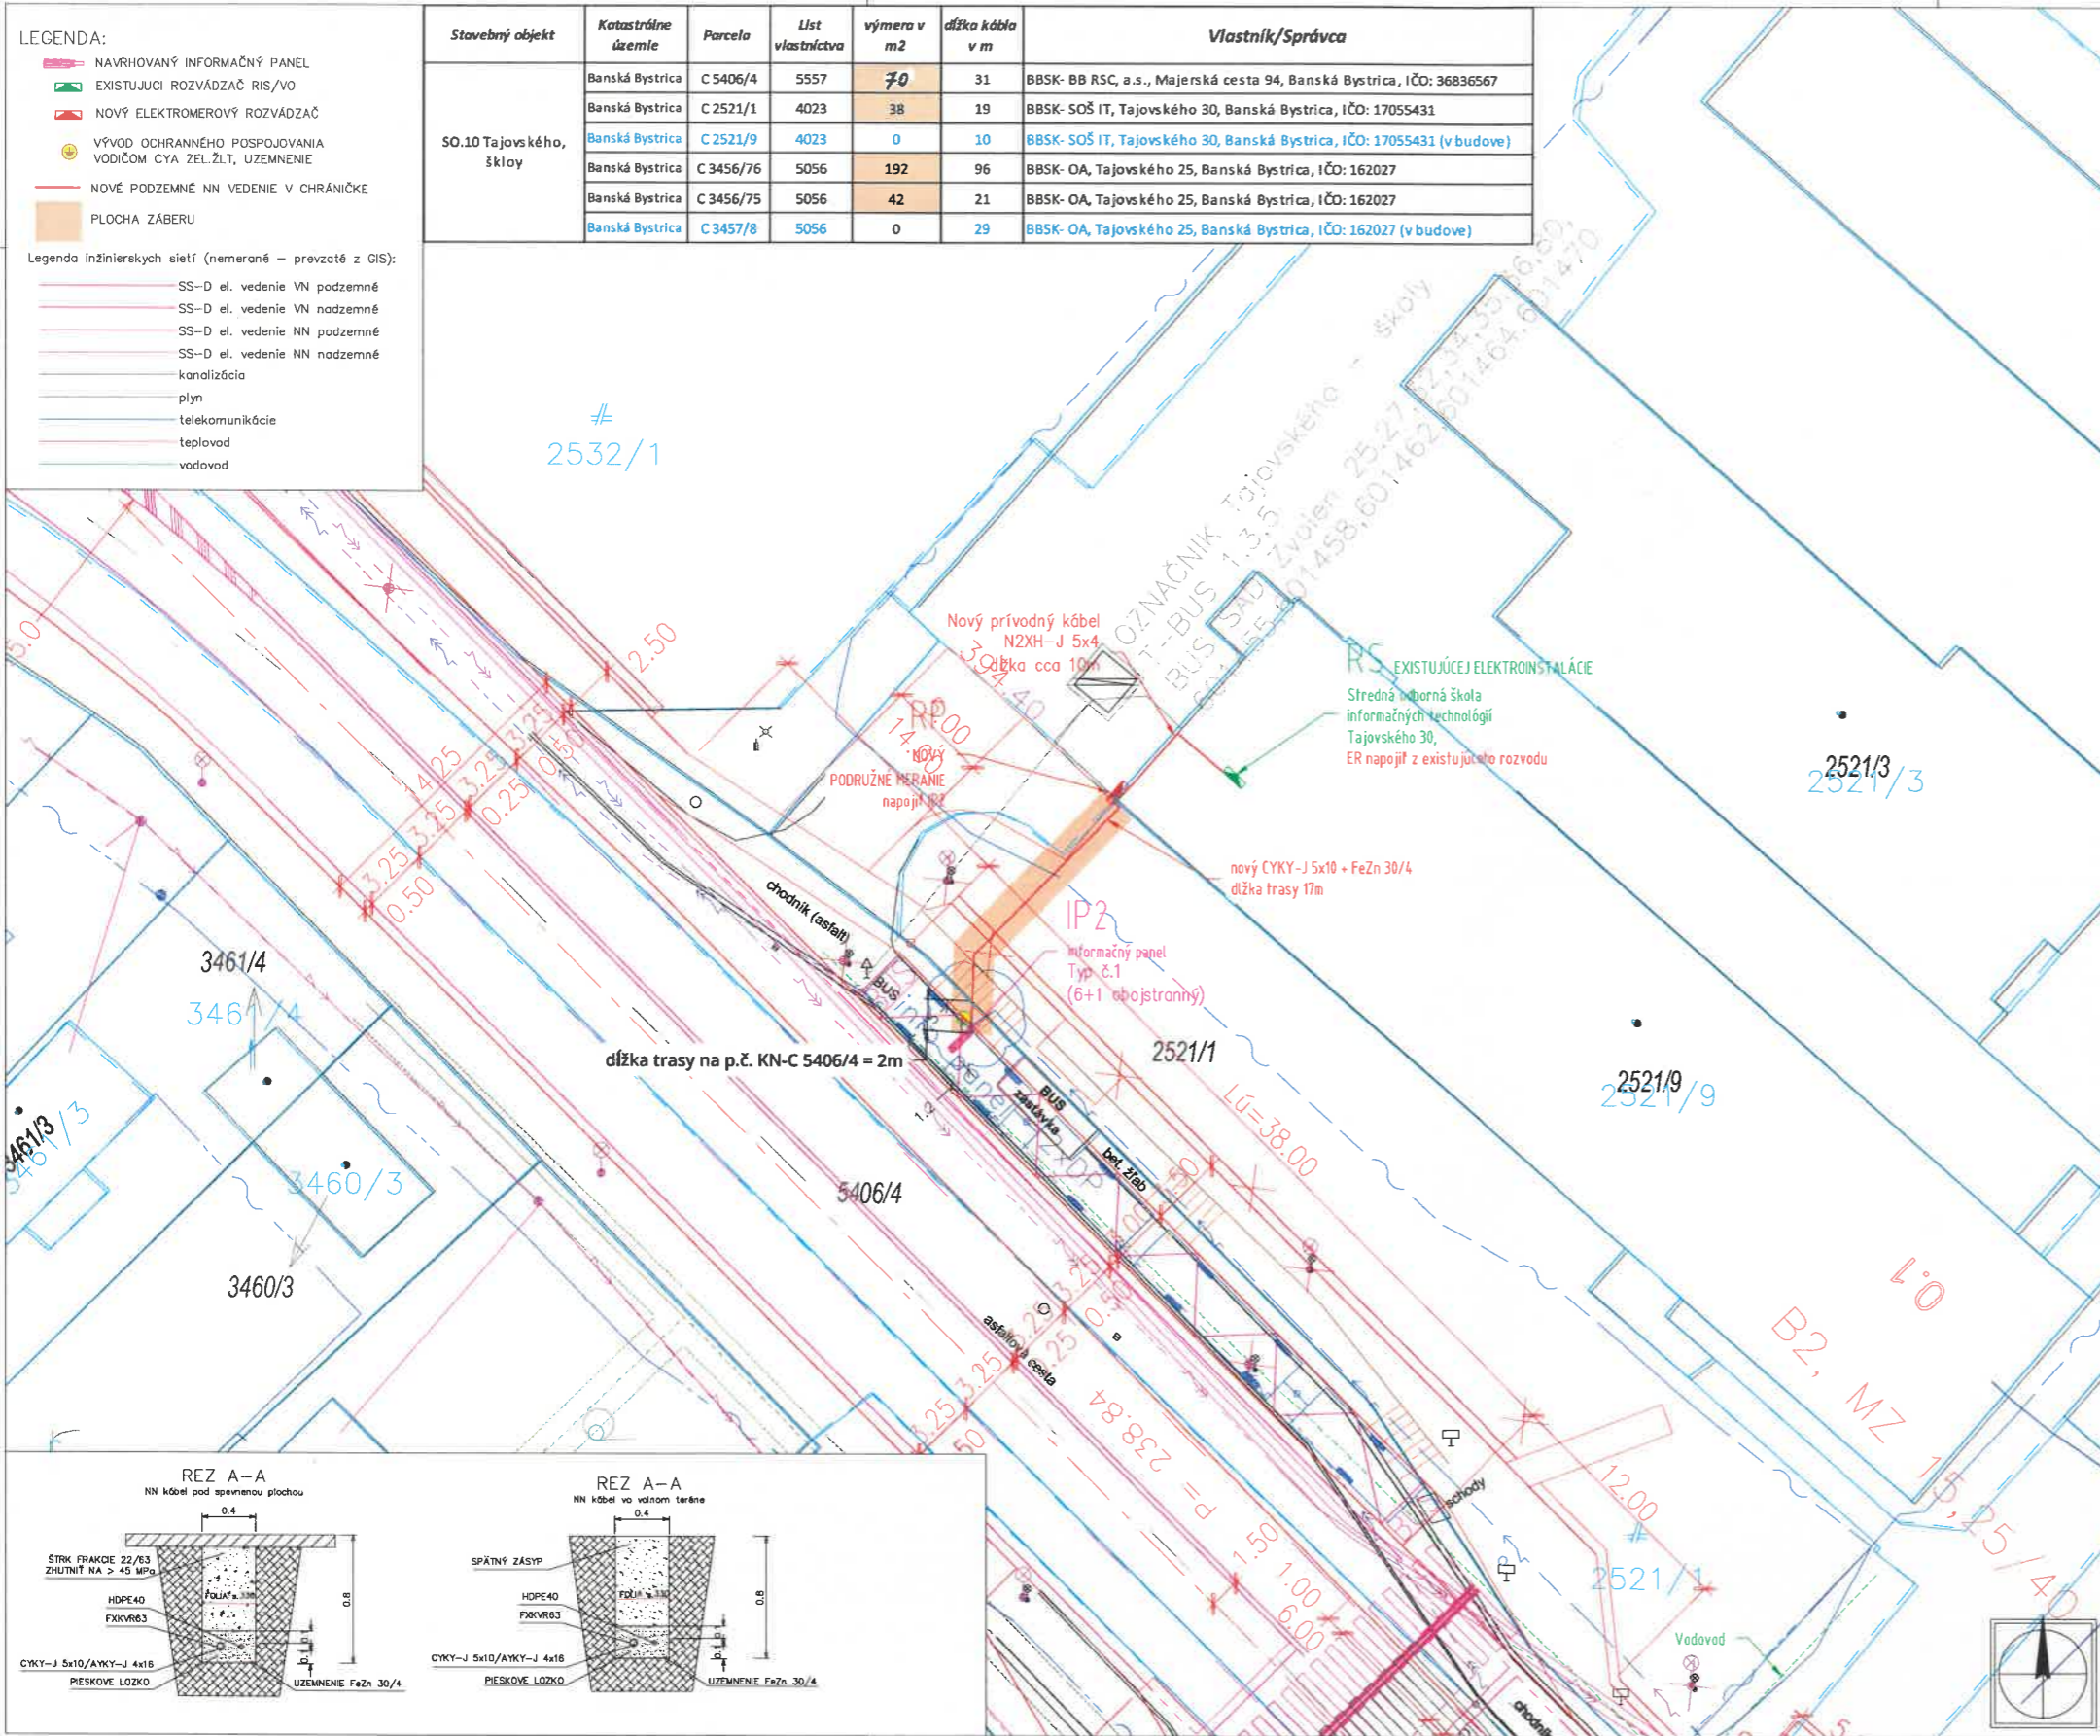

ROZVODNA SIET' NN:
 3PEN - 50 Hz 400V/TN-C
 trojfázová sieť s uzemneným neutrálnym bodom a vodičom PEN
 TNPE - 50 Hz 230V/TN-S trojfázová sieť s uzemneným nulovým bodom a oddelenou funkciou neutrálneho a ochranného vodiča

OCHRANA PRED URAZOM ELEKTRICKYM PRUDOM PODLA STN 33 2000-4-41
 Základná ochrana:
 základná izolácia živých častí (čl. 411.2; príloha A, čl. A.1);
 prekážky alebo kryty (čl. 411.2; príloha A, čl. A.2);
 zábrany (čl. 410.3.5; príloha B, čl. B.2);
 ochrana polohou (umiestnením mimo dosah) (čl. 410.3.5; príloha B, čl. B.3).
 Ochrana pri poruche:
 samočinným odpojením zdroja od siete (čl. 411.3.2).


PROSTREDIE
 Stanovené v zmysle STN 33 2000-5-51:2010 v príloženom protokole č.2019202 SO.01-SO.36

Pred započatím zemných prác investor zabezpečí vytýčenie všetkých podzemných vedení za účasti majiteľov alebo správcov podzemných vedení.

Pri ukladaní inžinierskych sietí do zeme dodržať odstupové vzdialenosti od budov a ostatných podzemných vedení v zmysle normy STN 73 6005

STN 73 6005

SÚBEH	1kV KÁBEL		SILOVÉ KÁBLE			PLYNOVOD		OZNAM. KÁBLE		VODOVOD		STOKY	
	NECHRÁNENÝ/CHRÁNENÝ	D/D1	1kV	22kV	35kV	NTL	STL	30/10	40	50			
KRIŽOVANIE	NECHRÁNENÝ/CHRÁNENÝ	d/d1	5	20	20	10	20	30/10	40/20	30			

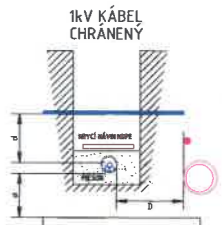

UPOZORNENIE:
 TENTO VÝKRES JE ORIGINÁL A JE CHRÁNENÝ PODLA § 21, ods. d) ZÁKONA č. 363/1997 Z.z. - ZMENY DEĽA A KAŽDÉ POUŽITIE DEĽA JE PROMENENÉ UDELENÍM SÚHLASIA AUTORA, DODAVATEĽA STAVBY JE POVINNÝ REALIZOVAŤ PRÁCE PODLA PLATNÝCH STN, TECHNOLOGICKÝCH, BEZPEČNOSTNÝCH A VÝROBNÝCH POSTUPOV S DODRŽANÍM STN 73024 "PRÍRUKA ROZMERNÉ ODHADKY". VŠETKY ZMENY, KTORÉ NASTANÚ POČAS REALIZÁCIE STAVEBNÝCH PRÁC A NE SÚ ZODPovedané V PS, JE NUTNÉ KONZULTOVAŤ S PS.

A	09.2021	PROJEKT PRE STAVEBNÉ POVOLENIE	Dušan Zafko	Vladimír Drangubek	Ing. Peter Gebura
Revízia	Date	Príčina revízie	Vypracoval	Kontroloval	Zodpoved. projektant
		Reason of Revision	Originator	Checker	Approved

inoveli electric solution & services | inoveli, s.r.o. | Vysokubínska 172/168 | 026 01 Vysný Kubín | inoveli@inoveli.sk

Mesto Banská Bystrica | Československej armády 26 | 974 01 Banská Bystrica

Zvýšenie informovanosti a kvality poskytovaných služieb VOD (zastávkové elektronické informačné tabule)

Miesto stavby / Site: k.ú. Banská Bystrica p.č. KN-C 5406/4, C2521/1, C2521/9

Užívateľ stavby / User: Mesto Banská Bystrica, Československej armády 26, 974 01 Banská Bystrica

Autor / Author: Ing. Peter Gebura

Stavebník / Provider: Mesto Banská Bystrica

Objekt (PS, SO) / Unit (PU, U): SO 10 Tajovského školy

Číslo dokumentácie / Part of Documentation: E - DOKUMENTÁCIA STAVEBNÝCH OBJEKTŮV

Zhotoviteľ PD profesie / Contractor of Branch: Ing. Peter Gebura

Profesia: 14-2 Elektro NN

Stupeň / Level: Mierka / Scale: 1:250, Počet A4 / Size: 3 A4, Dátum / Date: 09.2021

Projekt stavby

Názov / Title: Situácia 2

Poradové č. / Serial No.: 004

Kód Projektu/Project Code: 2019202	Stupeň/Level: 3	Časť/Part: E	Objekt (PS, SO)/Unit (PU, U): SO.10	Profesia (P/J)/Branch: 14-2	Revízia/Rev.: A
------------------------------------	-----------------	--------------	-------------------------------------	-----------------------------	-----------------