

Licenčná zmluva
uzatvorená podľa § 3 ods. 7, § 65 a nasl. a § 70 a nasl. zákona č. 185/2015 Z.z. (Autorský zákon)
(ďalej len „zmluva“)

uzatvorená medzi zmluvnými stranami (ďalej spolu aj ako „zmluvné strany“):

Odobzdvájajúci:

Obchodné meno: A-studio Andrej Irša
IČO: 34783555
Sídlo: Kátov 162, 908 49 Kátov
Zastúpený: Andrej Irša
(ďalej len ako „odobzdvájajúci“)

a

Preberajúci:

Obchodné meno: **Bratislavský samosprávny kraj**
zriadený zákonom NR SR č. 302/2001 Z. z.
IČO: 36 063 606
Sídlo: Sabinovská 16, P.O.BOX 106, 820 05 Bratislava
Zastúpený: Mgr. Juraj Droba, MBA, MA, predseda
(ďalej len ako „preberajúci“)

Čl. I

Predmet zmluvy

1. Predmetom tejto zmluvy je bezodplatný prevod vlastníckych práv a poskytnutie licencie k výtvarno-architektonickému návrhu, dokumentácii v stupni realizačného projektu a k vyhotoveným dreveným prvkom (ďalej len „dielo“) na preberajúceho.
2. Odobzdvájajúci podpisom na tejto zmluve odobzdvá preberajúcemu časť diela s názvom „*1.etapa: výtvarno-architektonický návrh, vrátane realizačného projektu*“ a preberajúci podpisom na tejto zmluve preberá dielo, spolu so všetkými podkladmi a prislúchajúcimi dokumentami v zmysle vystavenej objednávky č. 0397/22/EO (ďalej aj ako „objednávka“).
3. O odobzdaní a prevzatí ďalších častí diela (etapa 2 a 3 objednávky) bude vyhotovený odobzdvávací a preberací protokol (ďalej len „protokol“). Dňom podpisu protokolu oboma zmluvnými stranami prechádza vlastnícke právo ku tej-ktorej časti diela na preberajúceho. Zmluvné strany sa dohodli, že podpisom protokolu k etape 2 a etape 3 objednávky udeľuje odobzdvájajúci preberajúcemu licenčné práva k 2. etape a 3. etape podľa objednávky v rozsahu podľa čl. II tejto zmluvy.
4. Odobzdvájajúci a preberajúci sa zaväzujú poskytnúť si navzájom primeranú súčinnosť, ktorú možno od každého z nich spravodlivo požadovať za účelom plnenia predmetu zmluvy, ako aj zabezpečenia vyhotovenia ďalšej realizácie.

Čl. II

Spôsob použitia diela, rozsah a čas udelenia licencie

1. Odobzdvájajúci ako autor diela dňom podpisu protokolu poskytuje preberajúcemu výhradnú neobmedzenú licenciu v súlade s § 3 ods. 7, § 65 a nasl. a § 70 a nasl. zákona č. 185/2015 Z.z. (Autorský zákon), na použitie diela, pričom preberajúci nie je povinný túto licenciu využiť, a to licenciu v rozsahu:
 - a) sprístupnenie diela a jeho príloh verejnosti,
 - b) sprístupnenie analytických podkladov a ostatných materiálov verejnosti,
 - c) zaradenie diela do databázy,
 - d) vyhotovenie rozmnoženín diela alebo jeho častí zadávateľom alebo tretími osobami, ktoré sú dodávateľom pre preberajúceho na základe objednávky,

- e) použitie zhotoveného diela ako súčasť súťažných podkladov pre účely verejného obstarávania na zhotoviteľa diela v jeho hmotnej podobe,
f) akýkoľvek iný spôsob použitia diela, ktorý bude slúžiť na realizáciu diela v jeho hmotnej podobe a to vrátane prípadných zmien diela.
2. Zmluvné strany sa dohodli, že na splnenie účelu diela je preberajúci oprávnený poskytnúť tretej osobe sublicenciu v rozsahu licencie poskytnutej preberajúcemu zo strany odovzdávajúceho.
3. Zmluvné strany sa dohodli, že odmena za poskytnutie licencie podľa tohto článku zmluvy je súčasťou ceny za vyhotovenie diela.

Čl. III

Práva a povinnosti zmluvných strán

1. Odovzdávajúci prehlasuje, že dielo je predmetom autorského práva v zmysle Autorského zákona, keďže je jedinečným výsledkom tvorivej duševnej činnosti. Zodpovednosť za obsahovú a vecnú stránku znáša odovzdávajúci.
2. Odovzdávajúci prehlasuje, že udelením licencie nezasahuje do autorských alebo iných práv tretích osôb. V prípade zistenia právnych väd je odovzdávajúci povinný bezodkladne upraviť dielo tak, aby nenarušovala práva tretích osôb, alebo iným vhodným spôsobom odstrániť právnu vadu. Všetky náklady s tým spojené znáša odovzdávajúci. Odovzdávajúci je povinný nahradiť akúkoľvek škodu, ktorá vznikla preberajúcemu alebo tretej osobe v dôsledku zistenia právnych väd diela podľa prvej vety tohto odseku zmluvy.

Čl. V

Záverčné ustanovenia

1. Právne vzťahy medzi zmluvnými stranami neupravené touto zmluvou sa riadia príslušnými ustanoveniami Autorského zákona a ostatnými všeobecne záväznými právnymi predpismi Slovenskej republiky.
2. Zmluva sa vyhotovuje v štyroch rovnopisoch, pričom odovzdávajúci si ponechá jeden rovnopis a preberajúci si ponechá tri rovnopisy.
3. Zmluva predstavuje jediný dohovor zmluvných strán, týkajúci sa predmetu zmluvy a akákoľvek jej zmena je možná len písomným dodatkom k zmluve, uzavretým oboma zmluvnými stranami.
4. Táto zmluva nadobúda platnosť dňom jej podpisu oboma zmluvnými stranami. Zmluva nadobúda účinnosť dňom nasledujúcim po dni zverejnenia tejto zmluvy na webovom sídle preberajúceho.
5. Zmluvné strany vyhlasujú, že si Zmluvu prečítali, všetky jej ustanovenia sú im jasné a zrozumiteľné. Zmluva vznikla na základe slobodnej, vážnej a určitej vôle zmluvných strán zbavenej akýchkoľvek omylov, nie v tiesni a nie za nápadne nevýhodných podmienok na dôkaz čoho pripájajú svoje vlastnoručné podpisy.
6. Odovzdávajúci sa zaväzuje písomne oznámiť všetkým osobám, ktoré sú predmetom tejto zmluvy dotknuté, prevod vlastníckeho práva podľa tejto zmluvy bez zbytočného odkladu po uzatvorení tejto zmluvy. Odovzdávajúci oznámenia podľa predchádzajúcej vety spolu s dokladmi o ich doručení adresátovi odstúpi preberajúcemu ihneď po ich doručení adresátovi.

V Kátove dňa 22.12.2022

V dňa 16.01.2023


odovzdávajúci


A-studio Andrej Irša
908 49 Kátov 162
ICO: 34783556 DIČ: 1032075903
Mob.: 00421101905 651714

preberajúci

Bratislavský samosprávny kraj
Mgr. Juraj Droba, MBA, MA
predseda



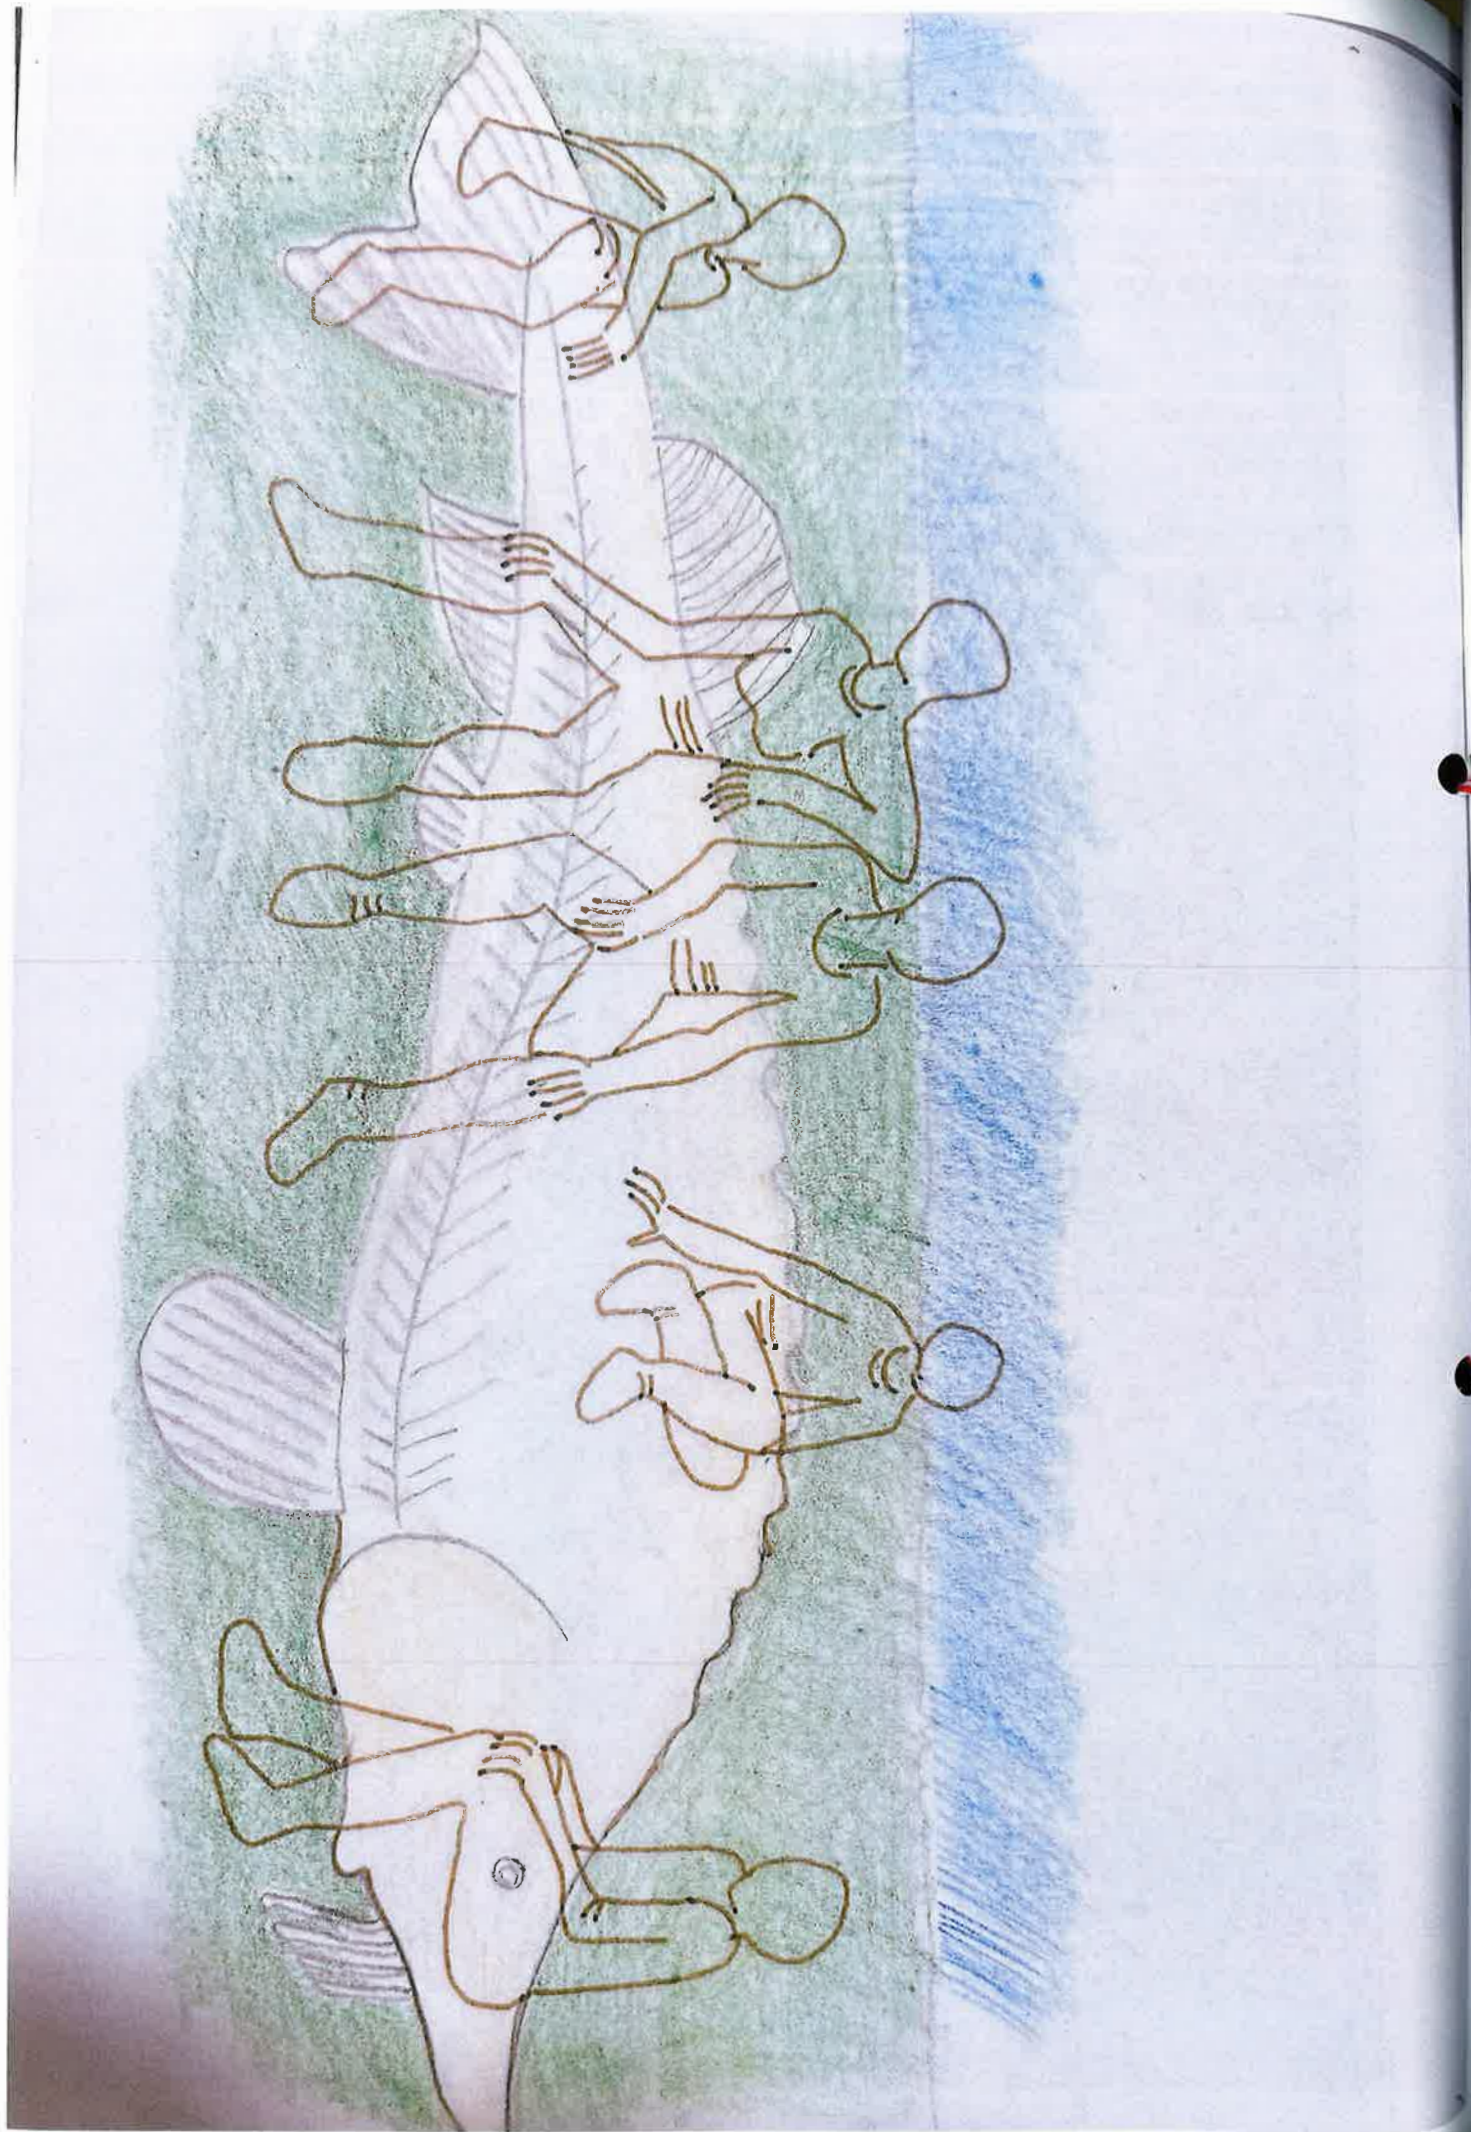


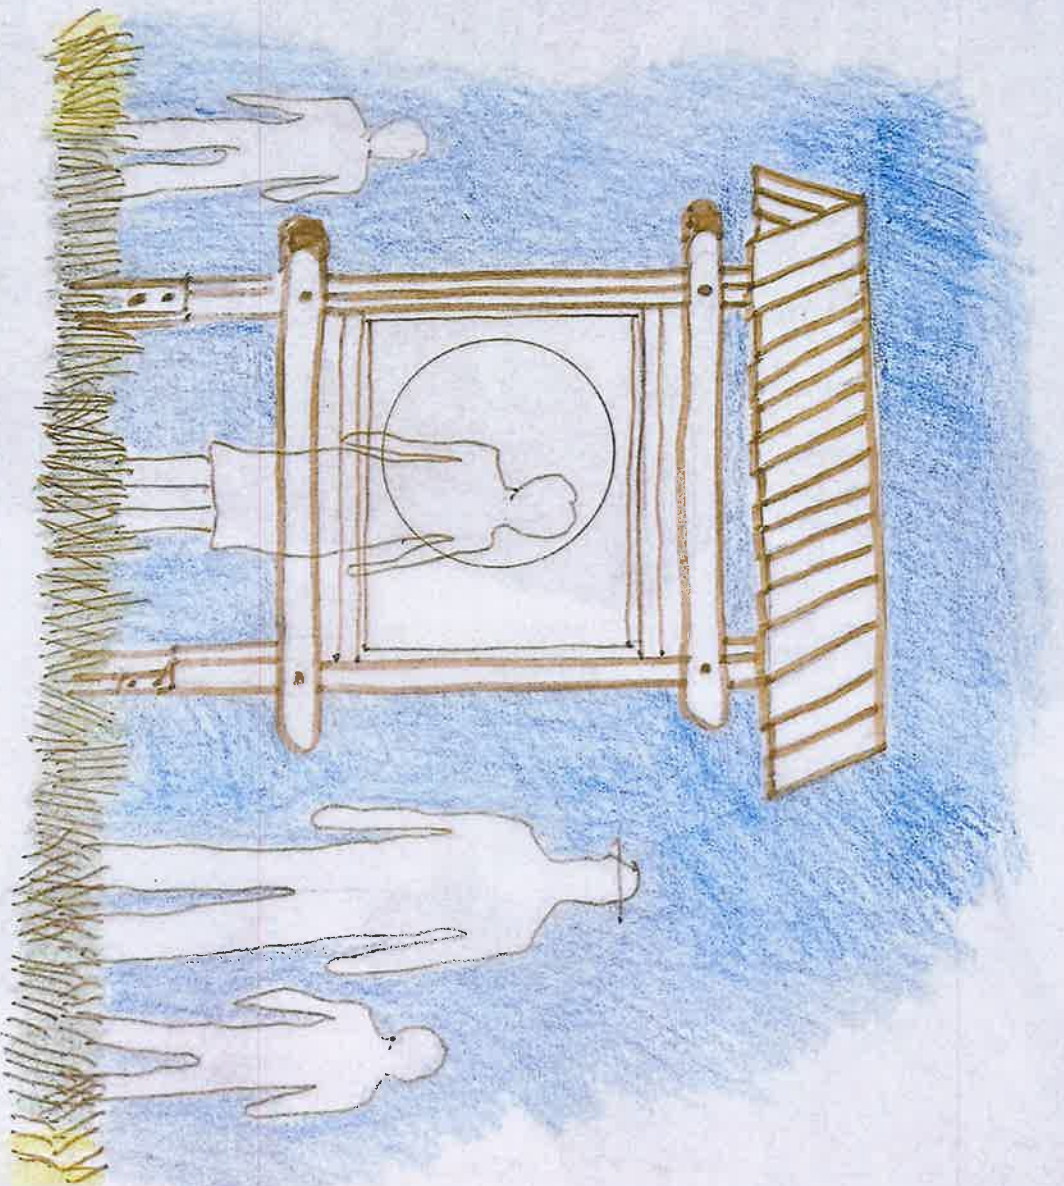

M 13 INFORMAČNÁ
S KOLESOU TABUĽA
návrh

11/2022

ANDREJ IRŠA

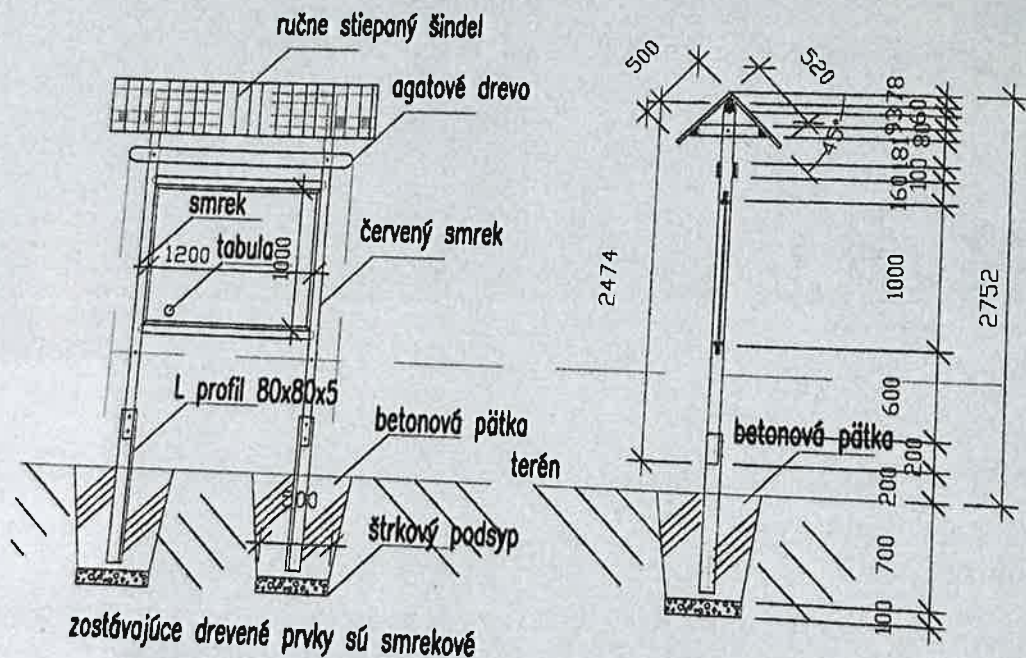

NÁZOV STAVBY : M13 Informačná tabuľa pre koleso - návrh		
MIESTO STAVBY : Kaštel a sýpka Čunovo		
INVESTOR : m.č. Bratislava - Čunovo		
ZODP.PROJEKTANT : ING Jozef Barta		
ČASŤ : stavebná	DÁTUM : 11/2022	
STUPEŇ PD :	MIERKA : M 1:25	
OBSAH VÝKRESU : Pohľad a rez	Č.VÝKR	PARÉ

