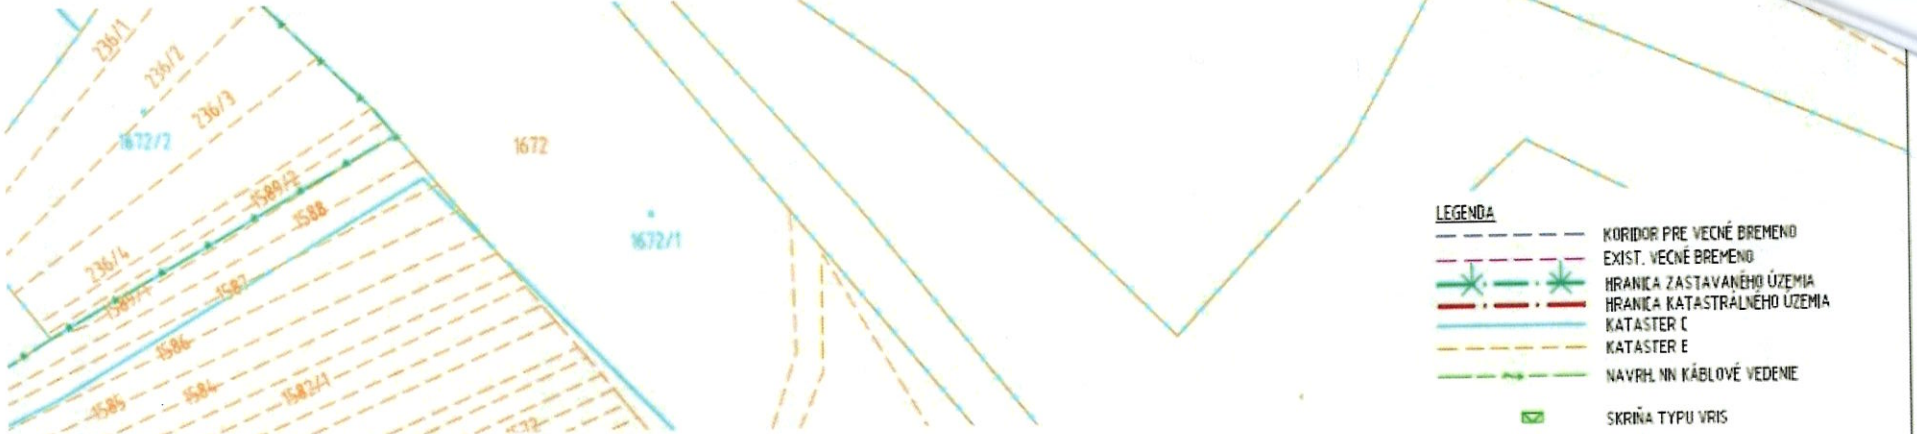

LEGENDA

- KORIDOR PRE VECNÉ BREMENO
- EXIST. VECNÉ BREMENO
- HRANICA ZASTAVANÉHO ÚZEMIA
- HRANICA KATASTRÁLNEHO ÚZEMIA
- KATASTER C
- KATASTER E
- NAVRH. NN KÁBLOVÉ VEDENIE
- SKRIŇA TYPU VRIS
- SKRIŇA TYPU SPP

1 kV KÁBEL NECHRÁNENÝ

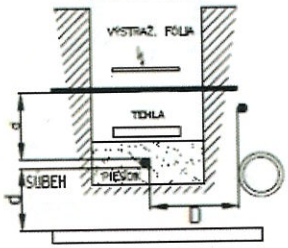

1 kV KÁBEL CHRÁNENÝ

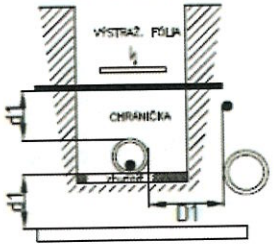

STN 73 6005

1 kV KÁBEL NAJMENŠIE DOVOLENÉ VZDIALENOSTI PRI STYKU S OSTAT. INŽ. SIETAMI			SILOVÉ KÁBLE			PLYNOVOD		OZNAM. KÁBLE	VODOVOD	STOKY
			1kV	22kV	35kV	NTL	STL			
SÚBEH	CHRÁNENÝ	D/D1	5	20	20	40	60	30/10	40	50
KRÍŽOVANIE	NECHRÁNENÝ/ CHRÁNENÝ	d/d1	5	20	20	40/10	100/10	30/10	40/20	30

ÚDAJE O ROZVODNEJ SIETI NN: 3/PEN AC, 50Hz, 400/230/TN-C-S

OCHRANA PRED ÚRAZOM ELEKTRICKÝM PRÚDOM V NORMÁLNEJ PREVÁDZKE:

IZOLÁCIOU, KRYTÍM, UMIEST. MIMO DOSAH

OCHRANA PRED ÚRAZOM ELEKTRICKÝM PRÚDOM PRI PORUCHE:

SAMOČINNÝM ODPOJENÍM NAPÁJANIA, DOPLNKOVÁ OCHRANA PRUD. CHRÁNIČOM

STN 33 2000-4-41 čl. 411, STN 33 2000-4-41 čl. 412

STN 33 2000-4-41 čl. 413 STN 33 2000-4-41 čl. 415

PROSTREDIE: VIĎ. PROTOKOL.

PRED REALIZÁCIOU ZEMNÝCH PRÁC, INVESTOR SPOLU S DODÁVATEĽOM STAVBY ZABEZPEČÍ VYTÝČENIE PODZEMNÝCH INŽINIERSKYCH SIETÍ !

Hlavný inžinier projektu:	Ing. Tibor Ficza
Zodpovedný projektant:	Ing. Tibor Ficza
Projektant:	Ing. Ján Holubiczký
Miesto stavby/ Kataster:	Volkovce /Volkovce, Závada
Investor/objednávatel:	Západoslovenská distribučná a.s.

Vypracoval:
Bevatron
BEVATRON s.r.o.
G.BETHLENA 50, 940 01 Nové Zámky
GSM: +421 908 560 869
E-mail: bevatron@bevatron.sk
www.bevatron.sk

Stavba: NA_Volkovce-VNV, TS, NNV, NNK

Súbor/Objekt:
SO 01 - REKONŠTRUKCIA VNV
SO 02 - OPRAVA TS 0080-003
SO 03 - NN ZEMNÉ VEDENIE
SO 04 - REKONŠTRUKCIA NNV
SO 05 - DEMONTÁŽ VZDUŠNÝCH NNV

Obsah: SITUÁCIA STAVBY č. 1 - MPV

Ing. Tibor FICZA autorizovaný stavebný inžinier 6787 * A2 Európsky autorizovaný inžinier

Číslo zákazky:	Dátum:	Revízia:	Mierka:	Formát:	Stupeň:	Sada č.	Číslo výkresu:
L13.1002.17.0002	09/2021	00	1:1000	10xA4	PD	-	01

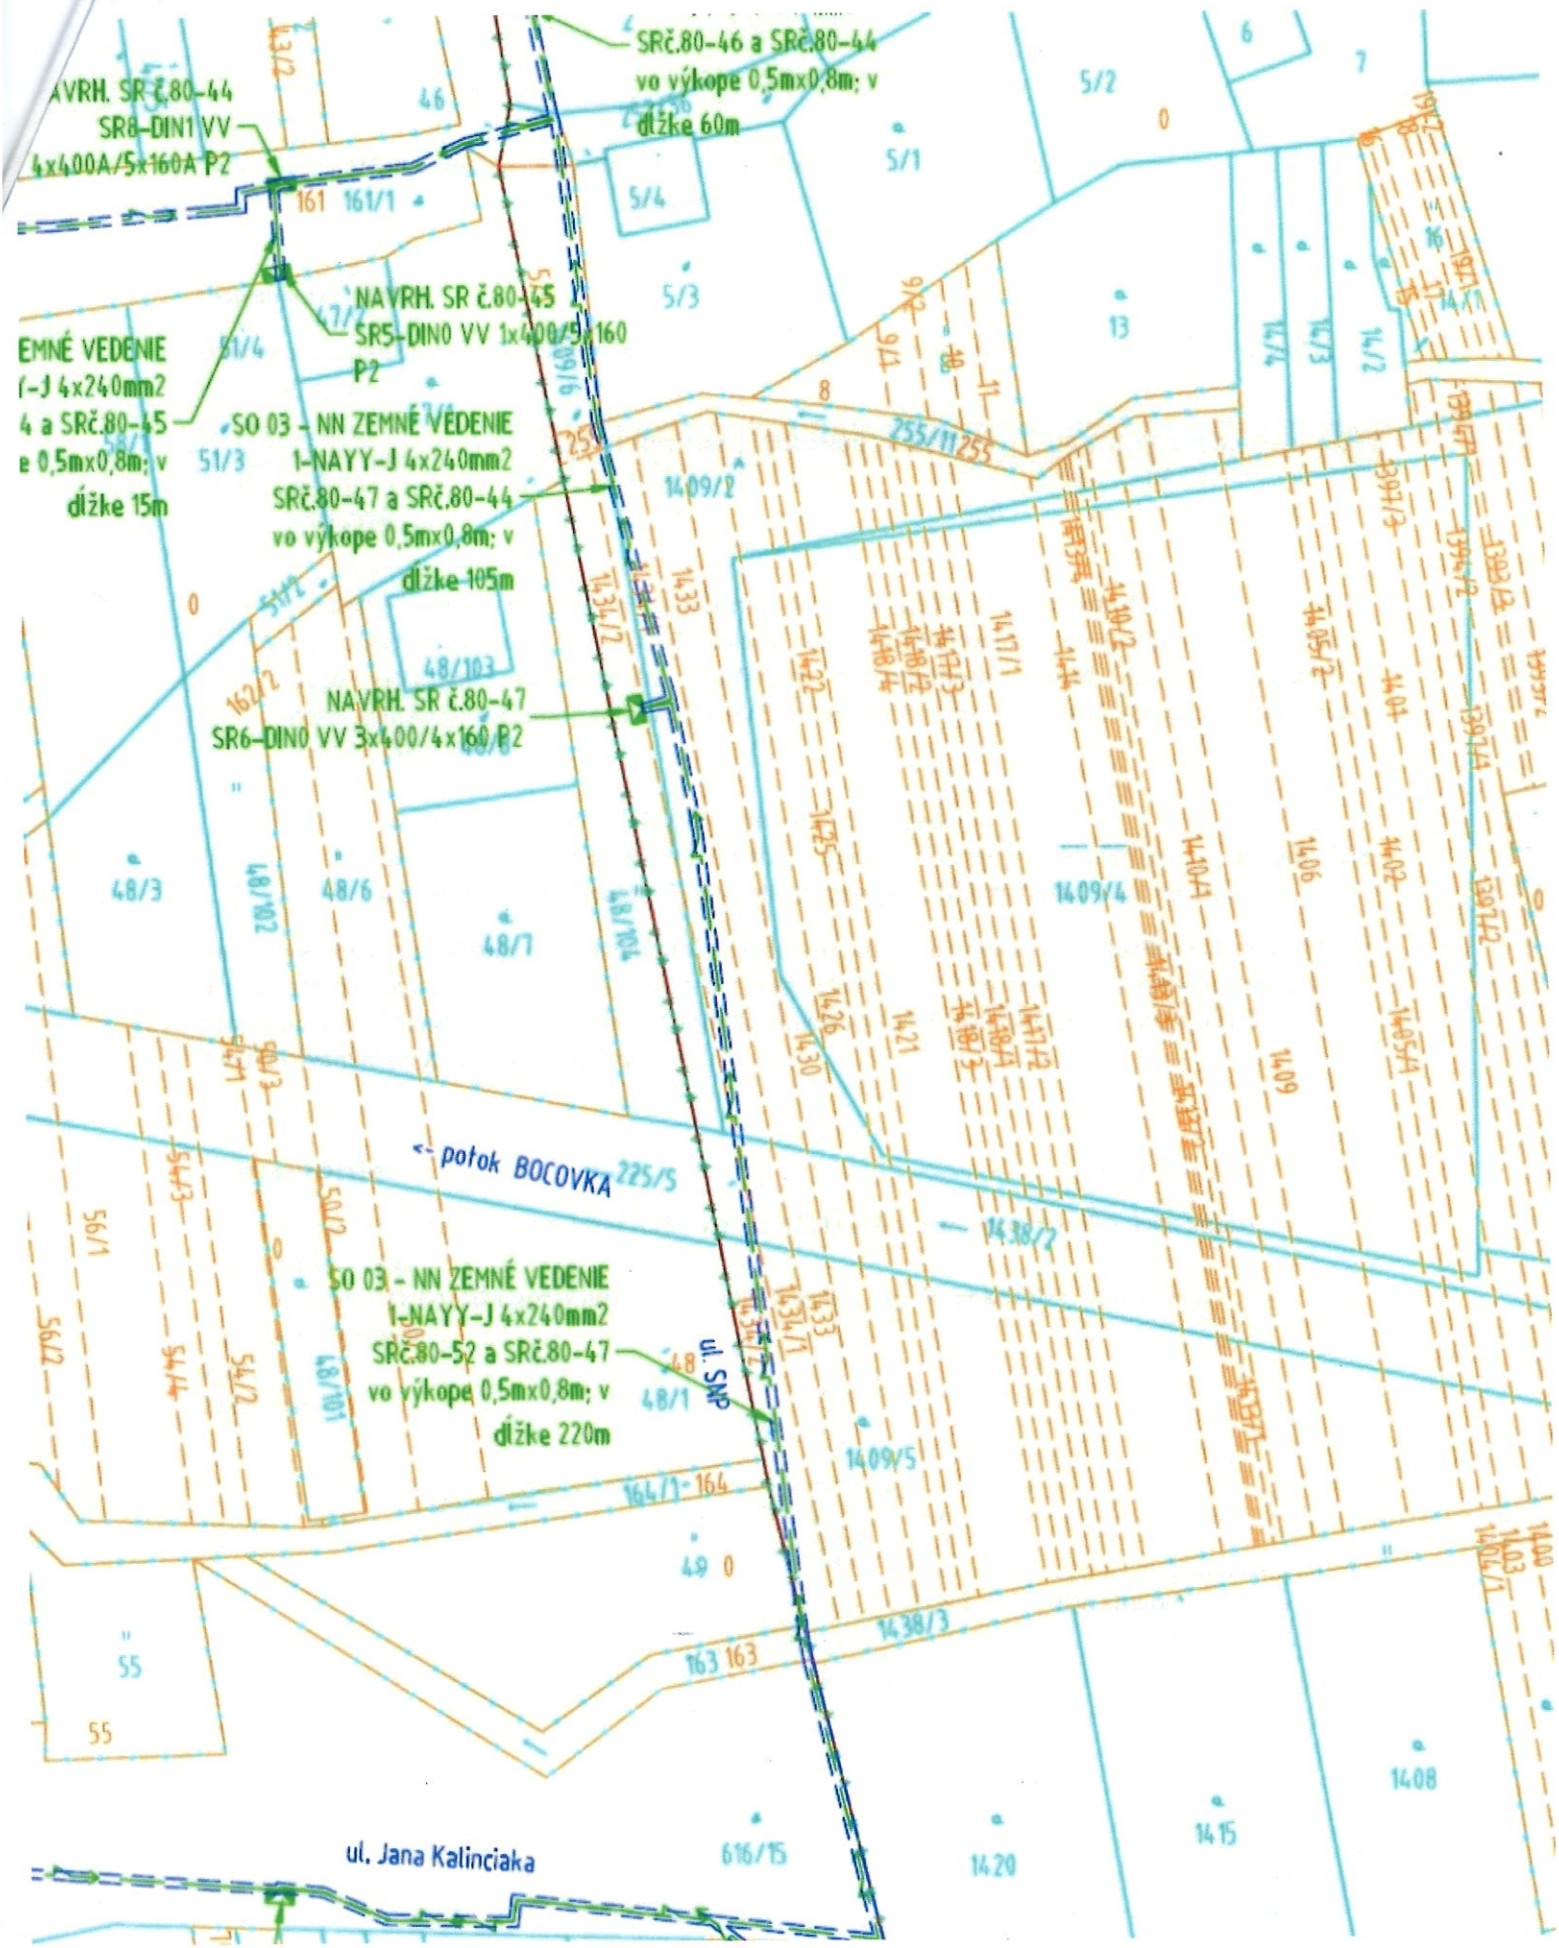
NAVRH. SR č.80-44
SR8-DIN1 VV
4x400A/5x160A P2
SRč.80-46 a SRč.80-44
vo výkope 0,5mx0,8m; v
dĺžke 60m
NAVRH. SR č.80-45
SR5-DIN0 VV 1x400/5x160
P2
EMNÉ VEDENIE
-J 4x240mm2
4 a SRč.80-45
e 0,5mx0,8m; v
dĺžke 15m
SO 03 - NN ZEMNÉ VEDENIE
1-NAYY-J 4x240mm2
SRč.80-47 a SRč.80-44
vo výkope 0,5mx0,8m; v
dĺžke 105m
NAVRH. SR č.80-47
SR6-DIN0 VV 3x400/4x160 P2
potok BOCOVKA
SO 03 - NN ZEMNÉ VEDENIE
1-NAYY-J 4x240mm2
SRč.80-52 a SRč.80-47
vo výkope 0,5mx0,8m; v
dĺžke 220m
ul. SNP
ul. Jana Kalinciaka