
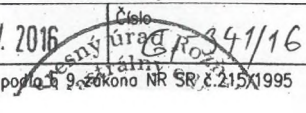
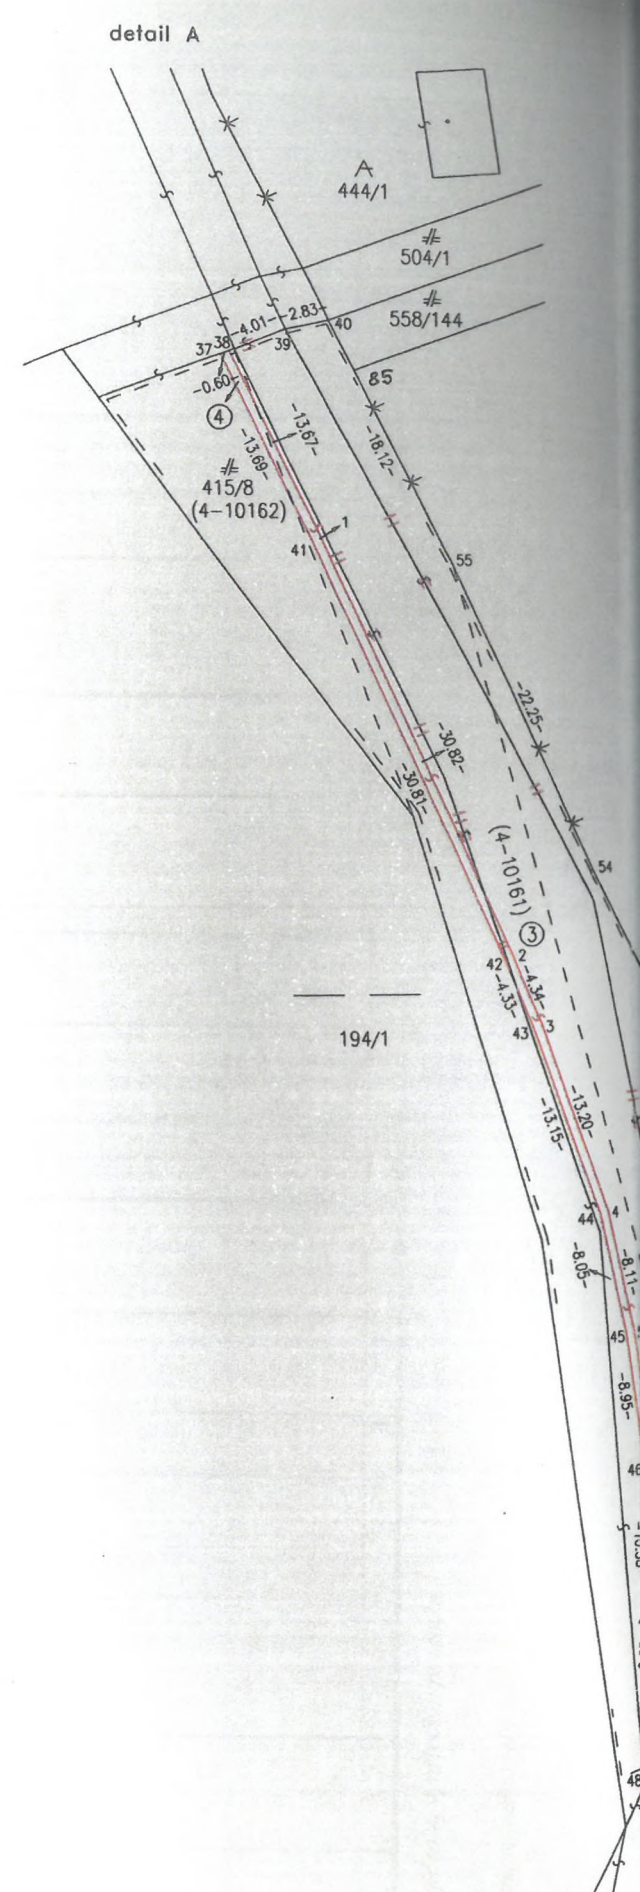


Spoplatnené v zmysle zákona
NR SR č. 145/1995 Z. z.
o správnych poplatkoch

Geometrický plán je podkladom na právne úkony, keď údaje doterajšieho stavu výkazu výmer sú zhodné s údajmi platných výpisov z katastra nehnuteľností

Vyhotovitel 116 04801 ROŽŇAVA IČO: 10747494		Kraj Košický	Okres Rožňava	Obec Dedinky
		Kat. územie Dedinky	Číslo plánu 40/2016	Mapový list č. VS-XIII-12-16
		GEOMETRICKÝ PLÁN na majetkoprávne vysporiadanie a oddelenie pozemkov parc. č. 415/31, 415/32		
Vyhotovil		Autorizačne overil		Úradne overil
Dňa 21.10.2016	Meno	Dňa 21.10.2016	Meno	Dňa 18. NOV. 2016
Nové hranice boli v prírode označené kov. rúrkami, astall. plochou, obrubníkmi Záznam podrobného merania (meračský náčrt) č. E 471 Súradnice bodov označených číslami a ostatné meračské údaje sú uložené vo všeobecnej dokumentácii		Náležitostami a presnosťou zodpovedá predpisom 		Úradne overené podľa § 9, zákona NR SR č. 215/1995 Z.z. o geodézii  Pečiatka, podpis 6

dňa 30. plsm. a) až c) zákon
 * Autorizovaný geodet na k

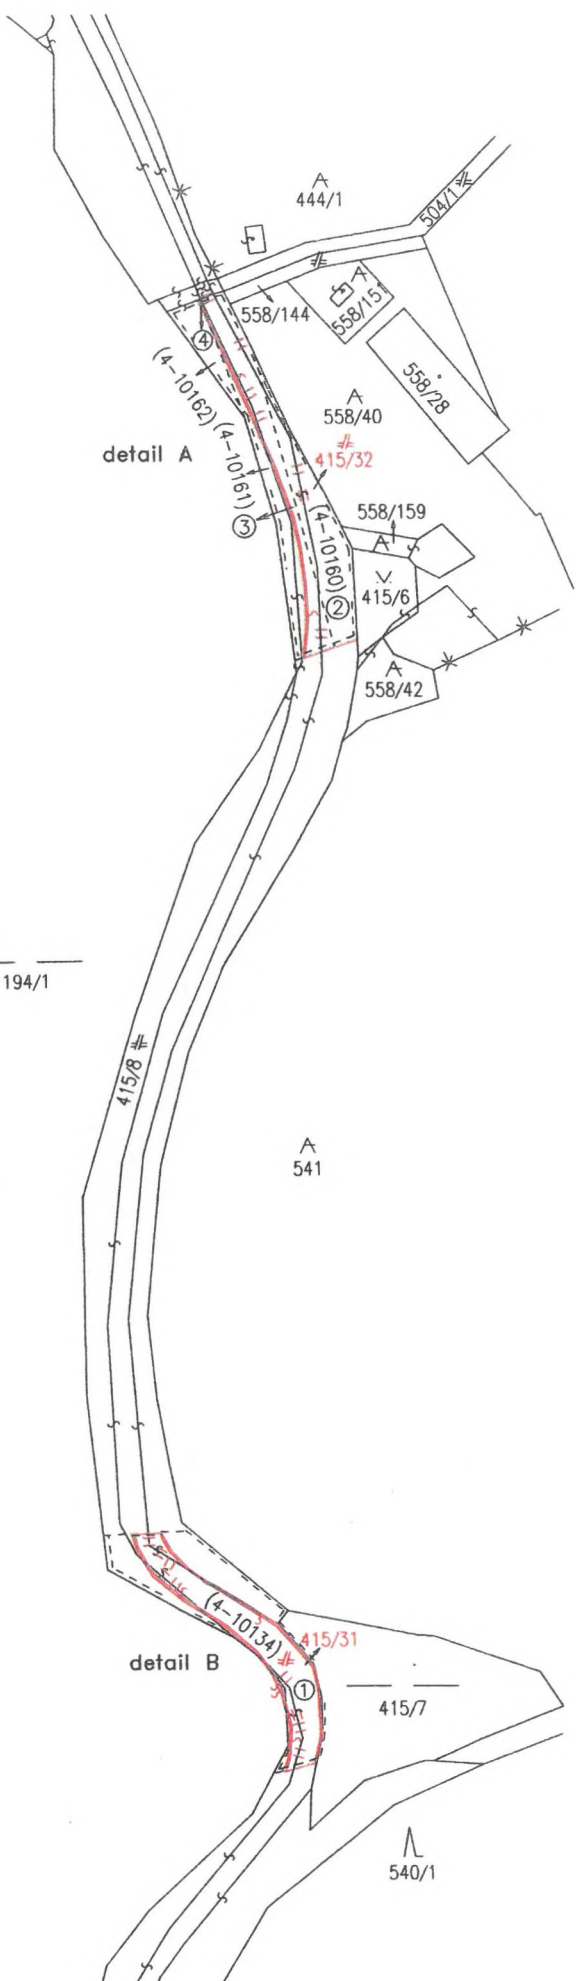

kat. úz.: Dedinky

VÝKAZ VÝMER

Doterajší stav								Zmeny					Nový stav					
číslo					Výmera		Druh	Diel	k	od	m2	Číslo	Výmera		Druh pozemku	Vlastník, (iná oprávnená osoba)		
pzkn vložky	list vlastn.	parcely											ha	m2			parcely	ha
PK	LV	PK	KN-E	KN-C	ha	m2	pozemku	číslo	číslo	m2	číslo	parcely	ha	m2				
Stav právny																		
(číslo pôvodného k.ú.: 4-Spišská Nová Ves)																		
544			4-10134			1156	vod. pl.	1	415/31	656		(4-10134		500	vod. pl.)	doterajší		
544			4-10160			521	tr. tr. p.	2	415/32	521		(4-10160			zaniká)			
544			4-10161			766	tr. tr. p.	3	415/32	484		(4-10161		282	tr. tr. p.)			
544			4-10162			161	tr. tr. p.	4	415/32	6		(4-10162		155	tr. tr. p.)			
								1			4-10134	656	415/31		656	zast. pl. 22 102	Košický samosprávny kraj Námestie Maratónu mieru 1 040 01 Košice	
								2			4-10160	521	415/32		1011	zast. pl. 22 102	Košický samosprávny kraj Námestie Maratónu mieru 1 040 01 Košice	
								3			4-10161	484						
								4			4-10162	6						
spolu:										1667		1667	2604					
Stav podľa registra C KN																		
												415/8	2	2925	zast. pl. 22 102	doterajší		
												415/31		656	zast. pl. 22 102	Košický samosprávny kraj Námestie Maratónu mieru 1 040 01 Košice		
												415/32		1011	zast. pl. 22 102	Košický samosprávny kraj Námestie Maratónu mieru 1 040 01 Košice		
spolu:										2		4592	2				4592	

Legenda: kód spôsobu využívania pozemku

22 - Pozemok, na ktorom je postavená inžinierska stavba - cestná, miestna a účelová komunikácia, lesná cesta, poľná cesta,

Kód druhu chránenej nehnuteľnosti

102 - Národný park