



STANOVISKO PREVÁDZKOVATEĽA DISTRIBUČNEJ SÚSTAVY Č. NPP/344/2023

Spoločnosť Východoslovenská distribučná, a.s. (VSD) **súhlasí** s pripojením na

Odbernom mieste	Michalovce, 071 01 Michalovce/Parcela č. 4718/1
-----------------	---

pri dodržaní nasledovných podmienok:

A/ BOD PRIPOJENIA

Miesto pripojenia	Spoločný elektromerový rozvádzač číslo R0364-001002 umiestnený pri bytovom dome, označený na str. 2 tohto stanoviska "Lokalita možného pripojenia".
Hlavný istič	25 A s vypínacou charakteristikou typu „B“
Typ prípojky	Jednofázová
Typ merania	Priame
Majetkové rozhranie	Spoločný elektromerový rozvádzač je v správe a majetku VSD. Zariadenie VSD končí vývodovými svorkami v rozvádzači RE.

B/ NASLEDUJÚCE KROKY

Dovoľujeme si Vás upozorniť, že po podpise Zmluvy o pripojení a uhradení pripojovacieho poplatku bude pred samotným pripojením Vášho nového odberného miesta do distribučnej sústavy z Vašej strany ešte potrebné:

1. Na **vlastné náklady realizovať odberné elektrické zariadenie** (ďalej len „OEZ“), ktoré začína odbočením kábla zo spoločného elektromerového rozvádzača. Pri montáži je potrebné dodržať **minimálne rozmery** pre inštaláciu prvkov merania, ktoré sú uvedené v dokumente Podmienky merania elektriny zverejnenom na stránke www.vstds.sk v časti Informácie a dokumenty/Meranie distribúcie elektriny (v tabuľke č. 7 kapitoly 2.10.2).
2. **Dať vypracovať** Prvú odbornú prehliadku a skúšku (tzv. **revíziu správu**) na OEZ. Revíziu správu je potrebné následne predložiť pri uzatvorení Zmluvy o združenej dodávke elektriny alebo doručiť elektronicky prostredníctvom portálu eVSD na stránke www.vstds.sk.
3. **Uzatvoriť Zmluvu o združenej dodávke elektriny** s vybraným dodávateľom elektriny.

C/ ÚČEL A PLATNOSŤ STANOVISKA

Toto stanovisko slúži zároveň ako doklad k územnému rozhodnutiu, stavebnému povoleniu resp. ohláseniu drobnej stavby.

Stanovisko nadobúda platnosť účinnosťou Zmluvy o pripojení. Stanovisko je platné po dobu účinnosti Zmluvy o pripojení.



D/ UPOZORNENIE

Dovoľujeme si vás tiež informovať, že pri realizácii pripojenia nového odberného miesta ako aj počas jeho prevádzky je potrebné dodržiavať všetky relevantné predpisy. Predovšetkým:

- Zákon o energetike
- Prevádzkový poriadok spoločnosti VSD, a.s
- Platné STN a zásady bezpečnosti práce

ako aj dokumenty Podmienky merania elektriny a Riešenie nových elektrických prípojok NN, ktoré sú dostupné na portáli eVSD na stránke www.vsds.sk.


V Košiciach, dňa 17.01.2023

SUŠKO MARTIN, Mgr.
technik VN a NN - rozvoj distribučnej sústavy
susko_martin@vsdas.sk



Východoslovenská distribučná, a.s.
Operatívny asset manažment

1:1 000

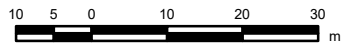

Legenda:

ZVN a VVN Vedenia

- VVN kábel
- - - VVN vzduch
- ZVN kábel
- - - ZVN vzduch

Záujmová oblasť



VN Vedenia

- VN kábel
- - - VN vzduch


NN Vedenia

- NN kábel
- - - NN vzduch

NN Pripojky (orientačné zakreslenie)

- NN káblová prípojka
- - - NN vzdušná prípojka

Trafostanice

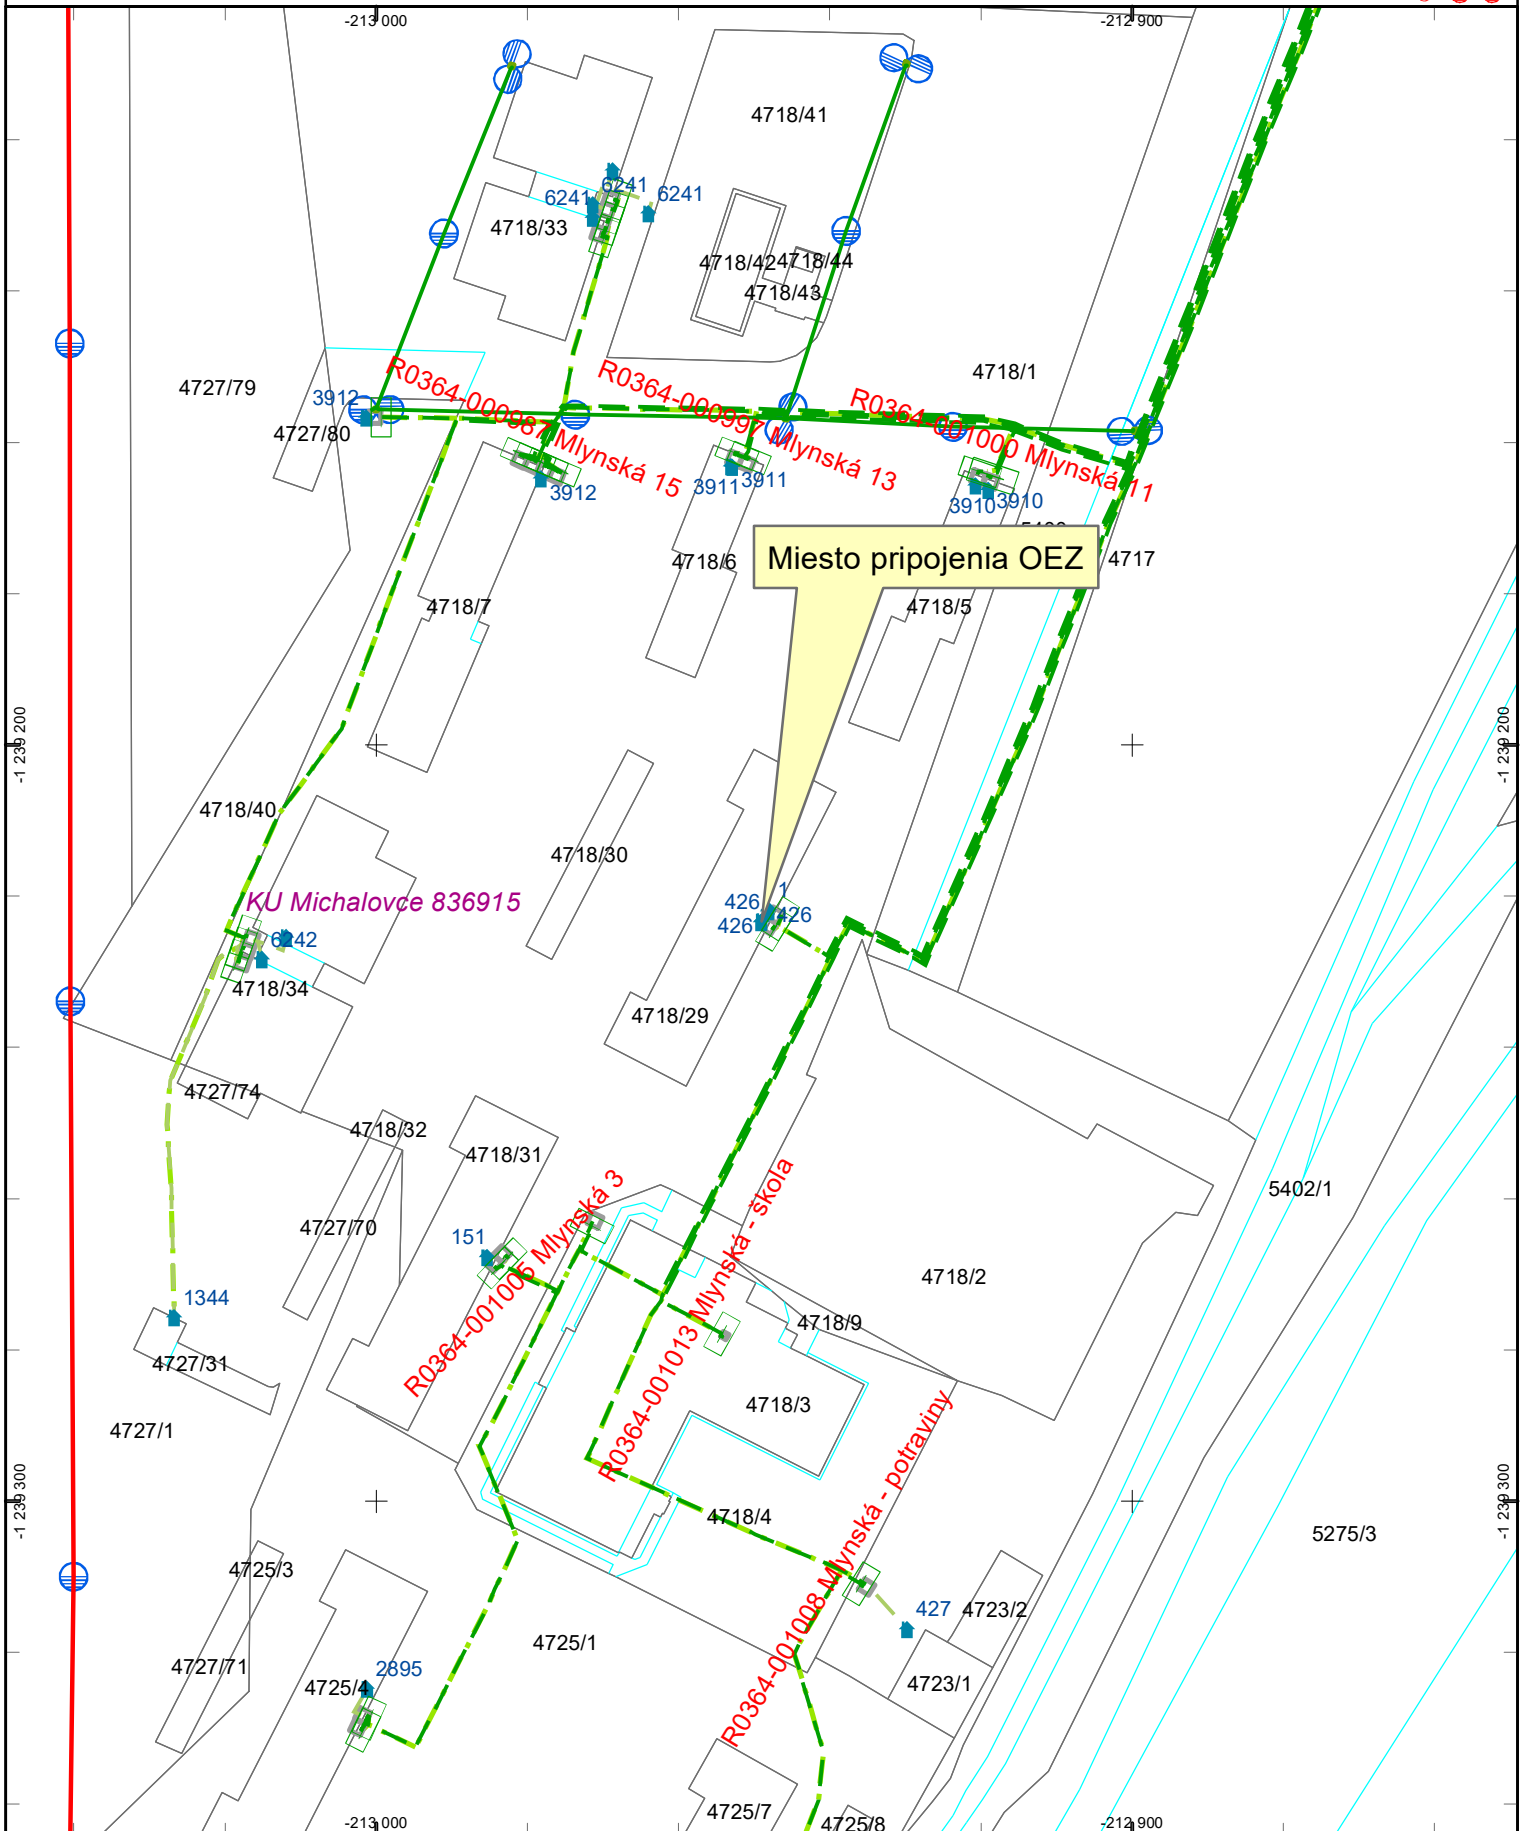

Dátum: 17.1.2023

Vektorová katastrálna mapa:
© Úrad geodézie, kartografie a katastra Slovenskej republiky

Ortofotomapa © Geodis Slovakia, s.r.o.
Ortofotomapa © Eurosense, s.r.o.
© Prispievatelia OpenStreetMap