

Zmluva o spolupráci

uzatvorená v zmysle ustanovenia § 269 ods.2 Obchodného zákonníka
medzi zmluvnými stranami :

Východoslovenská vodárenská spoločnosť, a.s.

sídlo : Komenského 50, 042 48 Košice

IČO : 36 570460

zapísaná v OR Okresného súdu Košice I., odd.: Sa, vl.č.: 1243/V

Zastúpená : Ing. Stanislav Prcúch – podpredseda a člen predstavenstva
Ing. Jana Bernátová – člen predstavenstva

(ďalej len „VVS, a.s.“)

a

Mesto Košice

sídlo : Trieda SNP 48/A,040 11 Košice

IČO : 00691135

DIČ: 2021186904

Štatutárny zástupca : Ing. Jaroslav Polaček, primátor

(ďalej len „Mesto Košice“)

Čl. I

Úvodné ustanovenia

1. Mesto Košice bude realizovať stavbu **„Rekonštrukcia združeného chodníka prameň Gajdovka – tenisové kurty Košice Anička – parkovacia plocha pre cyklistov pri prameni Gajdovka“** v Košiciach (ďalej len „Stavba“), na parcele č. 6657/3 v k. ú. Severné mesto, tak ako je vyznačené v situácii osadenia stavby, ktorá tvorí Prílohu č. 1 tejto Zmluvy. V rámci Stavby bude zrealizovaný objekt „Parkovacia plocha pre cyklistov“ (ďalej len „Parkovacia plocha.“).
2. Zmluvné strany berú na vedomie, že Parkovacia plocha sa bude nachádzať nad potrubím prívodného vodovodu ocel' DN 300 (ďalej len „Potrubie“) a v území jeho ochranného pásma. Potrubie sa nachádza na ulici Pod Šiancom v Košiciach, k. ú. Severné mesto a je vo vlastníctve spoločnosti VVS, a.s. tak, ako je vyznačené v situácii osadenia stavby, ktorá tvorí Prílohu č. 1 tejto Zmluvy.

Čl. II.

Práva a povinnosti zmluvných strán

1. Spoločnosť VVS, a.s. sa týmto zaväzuje vopred koordinovať s Mestom Košice akékoľvek zásahy do konštrukcie Parkovacej plochy, ktoré budú nevyhnutné z dôvodu odstránenia poruchy Potrubia, alebo z iného oprávneného dôvodu (v prípade vážneho havarijného stavu Potrubia koordinovať práce s Mestom Košice v rámci časových možností).
2. V každom prípade, ako aj v prípade havarijného stavu Potrubia, je spoločnosť VVS, a.s. povinná riadne a včas informovať Mesto Košice, referát dopravy telefonicky a následne aj e-mailom o všetkých skutočnostiach súvisiacich s nevyhnutnými zásahmi do konštrukcie Parkovacej plochy v súvislosti s poruchou Potrubia (príp. z iného obdobného oprávneného dôvodu).
3. Mesto Košice sa týmto zaväzuje, že súhlasí s nevyhnutným zásahom VVS, a.s. do konštrukcie Parkovacej plochy v prípade výskytu havarijného stavu Potrubia, (príp. z iného obdobného oprávneného dôvodu), pre zabezpečenie odstránenia havárie v čo najkratšom čase.
4. Mesto Košice sa týmto zaväzuje, že zabezpečí opravu Parkovacej plochy, príp. jej rekonštrukciu a spätné povrchové úpravy okolitého terénu v dôsledku nevyhnutného zásahu do konštrukcie Parkovacej plochy z dôvodu odstránenia poruchy Potrubia (alebo z iného oprávneného dôvodu), a že bude znášať všetky skutočne vynaložené náklady, ktoré vzniknú VVS, a. s. s realizáciou demontáže – rozobratia konštrukcie Parkovacej plochy a to následnou úhradou faktúry (vystavenej na základe súpisu realizovaných prác potvrdeného oboma stranami, ktorý bude tvoriť prílohu faktúry) splatnej do 15 dní od doručenia.

Čl. III

Spoločné a záverečné ustanovenia

1. Každá zmena, doplnenie tejto zmluvy alebo dohoda o jej zrušení vyžaduje k nadobudnutiu platnosti písomnú formu, podpísanú oprávnenými zástupcami zmluvných strán.
2. Skutočnosti výslovne neupravené touto zmluvou sa riadia platnými právnymi predpismi v Slovenskej republike.
3. Ak sa stane niektoré ustanovenie tejto zmluvy celkom alebo sčasti neplatným, nemá táto skutočnosť vplyv na platnosť zostávajúcej časti zmluvy. V takomto prípade, ako aj v prípade neplatnosti celej zmluvy sa zmluvné strany zaväzujú nahradiť neplatné ustanovenia novými ustanoveniami, ktoré v čo najväčšej miere zodpovedajú účelu sledovanému neplatnými ustanoveniami.
4. Zmluva je vyhotovená v štyroch rovnopisoch, z ktorých po dva obdrží každá zmluvná strana.
5. Zmluva sa uzatvára na dobu neurčitú.

6. Zmluvné strany uzatvorili túto zmluvu na základe slobodnej, vážnej a určitej vôle zmluvných strán, nie v tiesni a nie za nápadne nevýhodných podmienok, na znak čoho ju zmluvné strany podpisujú.
7. Zmluva nadobúda platnosť dňom jej podpísania oboma zmluvnými stranami a účinnosť dňom nasledujúcim po dni zverejnenia zmluvy v Centrálnom registri zmlúv.

V Košiciach, dňa

V Košiciach, dňa

Za VVS, a.s. Košice :


Za Mesto Košice :

Ing. Stanislav Prcúch
podpredseda a člen predstavenstva


Ing. Jaroslav Polaček
primátor

Ing. Jana Bernátová
člen predstavenstva

Cyklostožany – úsek č.1

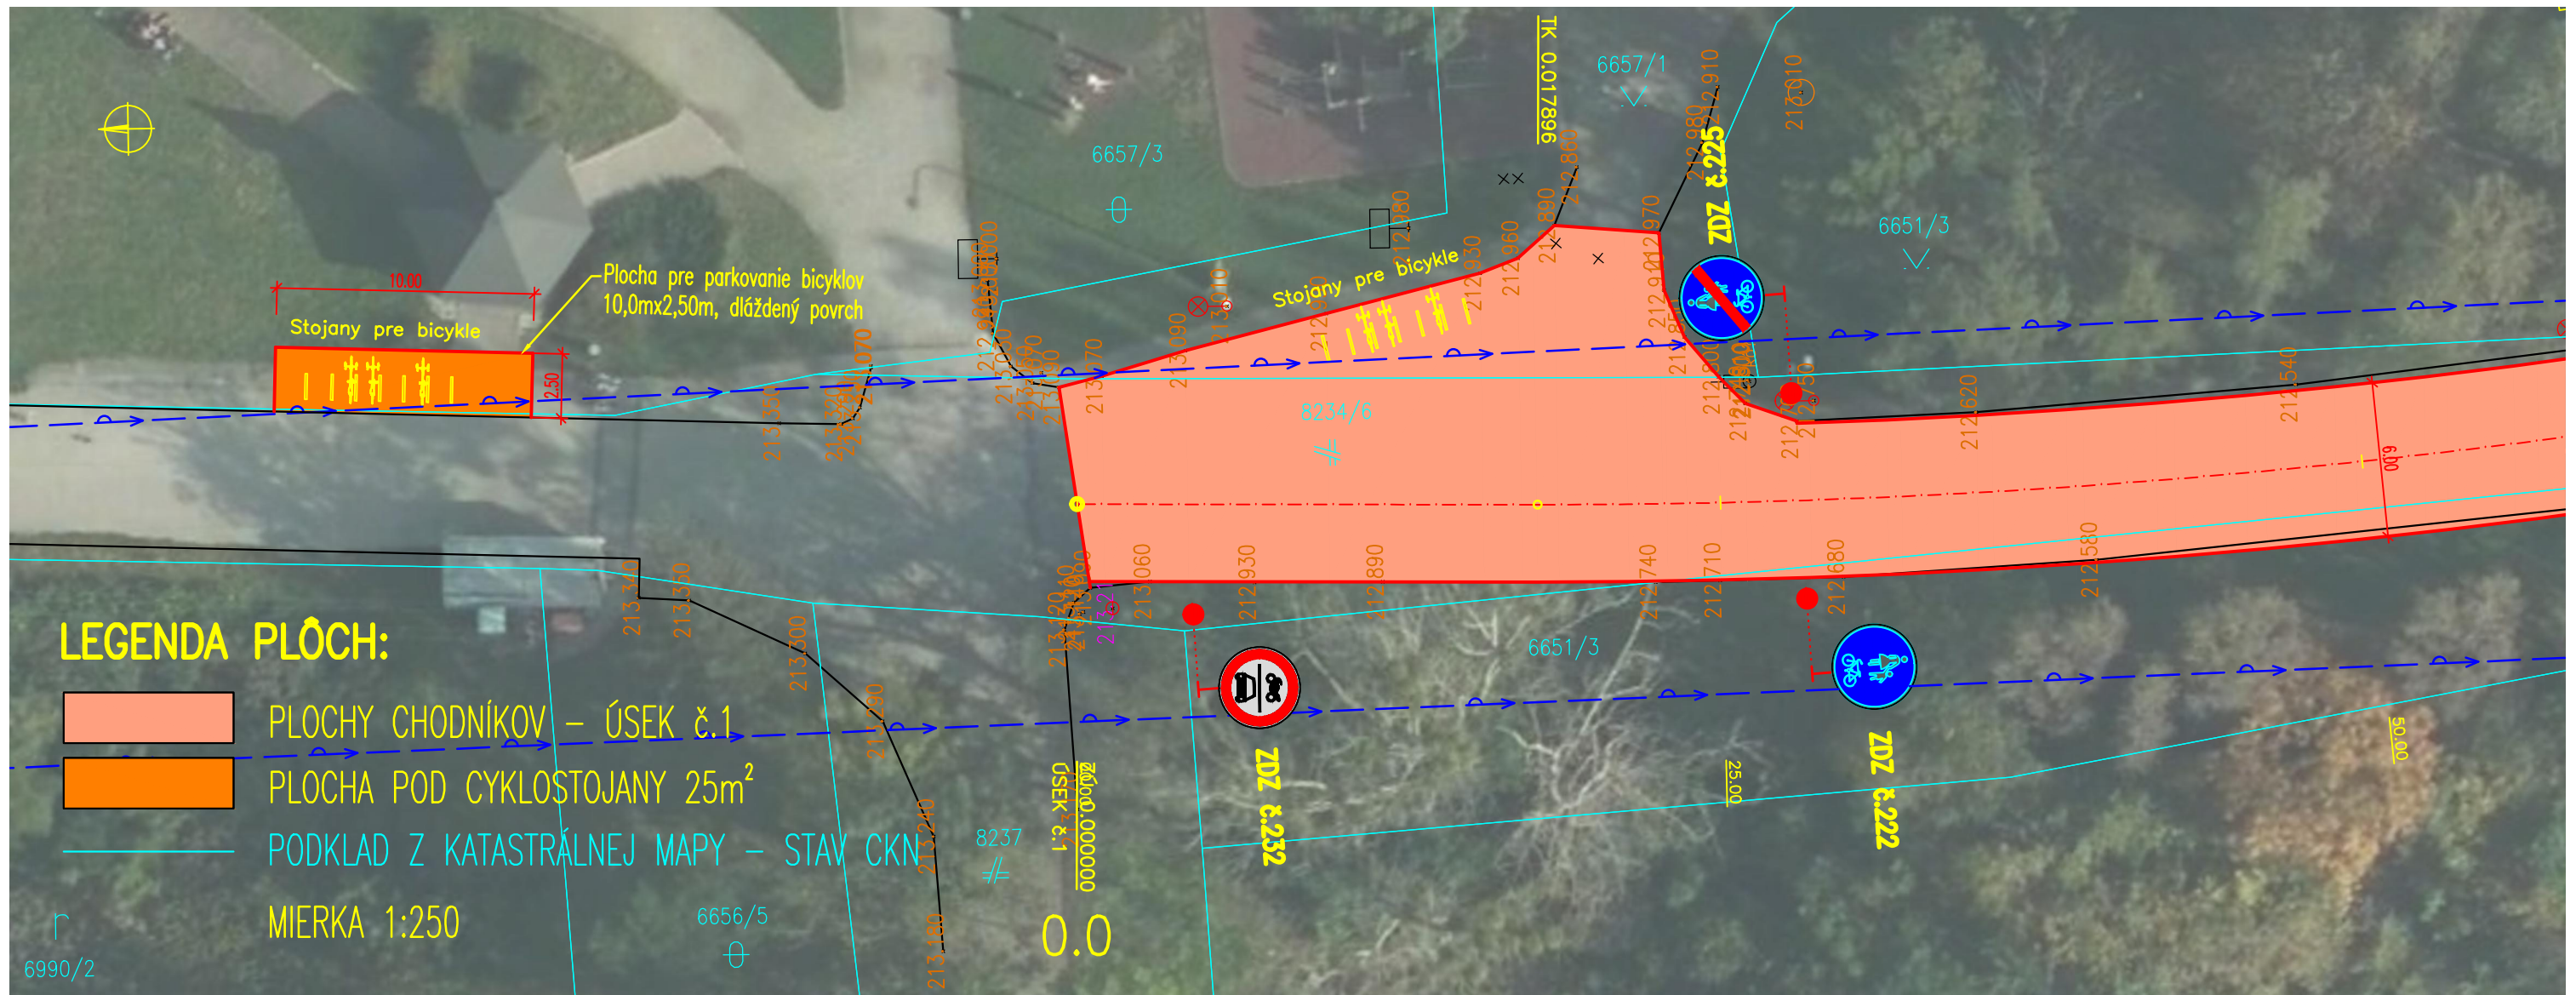

Vzorový priečný rez M1:50 cyklostožany

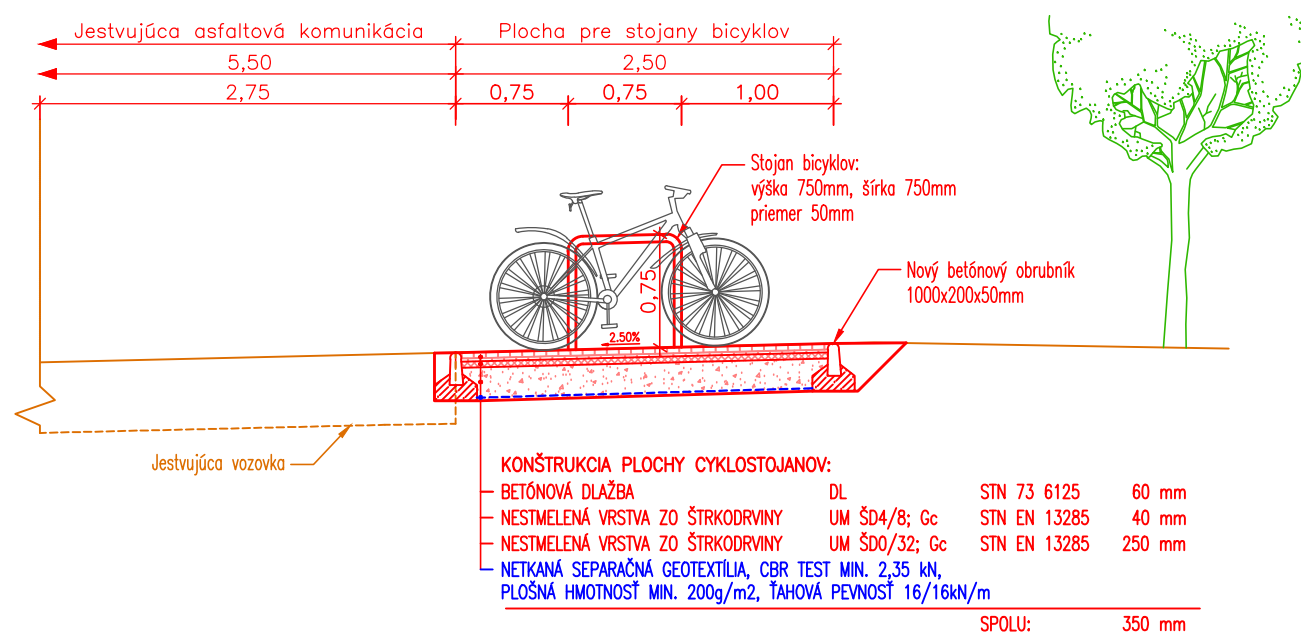

Zodp.projektant :		Ateliér Urbeko, s.r.o.
Vypracoval :		Konštantínova 3
Investor :		080 01 Prešov
Miesto stavby :	KOŠICE, m.č. Košice – Sever	
Stavba:	Rekonštrukcia chodníka prameň Gajdovka – tenisové kurty	Formát : 2 x A4
Objekt :	S001 Úsek č.1	Dátum : 04/2022
Obsah výkresu :	Situácia cyklostožanov – úsek č.1 Ortofotomapa	Stupeň : DSP
		Mierka : Č.výkresu : 1 : 250 C-05