

Zmluva o dielo

uzavretá podľa § 536 a nasl. zákona č. 513/1991 Zb. Obchodného zákonníka v znení neskorších predpisov, § 65 a nasl. zák. č. 185/2015 Z.z. Autorský zákon v znení neskorších predpisov a podľa zákona č. 343/2015 Z. z. o verejnom obstarávaní a o zmene a doplnení niektorých zákonov v znení neskorších predpisov a v súlade s právnym poriadkom Slovenskej republiky na zákazku na poskytnutie služby – zhotovenie projektovej dokumentácie na stavbu „Cyklotrasa O4 - 4. okruh, úsek Prístavný most – Námestie Hraničiarov – Rusovská cesta“ (ďalej len „zmluva“)

č. objednávateľa:

č. zhotoviteľa: 1217-00

Čl. I

Zmluvné strany

1.1 OBJEDNÁVATEL:

Sídlo:
Adresa pre doručovanie pošty:
Zapísaná v:

Štatutárne zastúpenie:

IČO:
DIČ:
IČ DPH
BIC:
IBAN:
(ďalej len „Objednávateľ“)

METRO Bratislava a.s.

Primaciálne nám. 1, 811 01 Bratislava
Muchovo nám. 12, 852 71 Bratislava
Obchodný register Okresného súdu Bratislava I,
oddiel: Sa, vložka č.: 1575/B
Ing. Zuzana Kolman Šebestová, predsedníčka
predstavenstva
JUDr. Veronika Ľahká, členka predstavenstva
35 732 881
2020268910
SK2020268910
CEKOSKBX
SK78 7500 0000 0040 0809 4126

1.2 ZHOTOVITEĽ:

Sídlo:
Právna forma:
Zapísaná v:

Štatutárne zastúpenie:

IČO:
DIČ:
IČ DPH:
BIC:
IBAN:
(ďalej len „Zhotoviteľ“)

Basler & Hofmann Slovakia s.r.o.

Panenská 13, 811 03 Bratislava
Spoločnosť s ručením obmedzeným
Obchodný register Okresného súdu Bratislava I,
Oddiel: Sro, vložka č.: 3561/B
Ing. Valerián Horváth, konateľ
Ing. Eva Šávelová, konateľka
35 925 621
2021986494
SK2021986494
TATRSKBX
SK75 1100 0000 0026 2284 5883

Čl. II

Východiskové podklady a údaje

- 2.1 Podkladom pre uzavretie tejto zmluvy je návrh Zhotoviteľa na poskytnutie služby – zhotovenie projektovej dokumentácie na stavbu uvedenú v bode 2.2.1.

2.2 Východiskové údaje:

- 2.2.1 Názov stavby: **„Cyklotrasa O4 - 4. okruh, úsek Prístavný most – Námestie Hraničiarov – Rusovská cesta“** (ďalej len „Cyklotrasa O4“)
- 2.2.2 Miesto stavby: Úsek č. 1 Prístavný most – Dolnozemská cesta – Námestie Hraničiarov
Úsek č. 2 Chorvátske rameno – Rusovská cesta
- 2.2.3 Stavebník: Hlavné mesto Slovenskej republiky Bratislava
Primaciálne nám. 1, 814 99 Bratislava
Zastúpený: METRO Bratislava a.s.
Primaciálne námestie 1, 811 01 Bratislava

Čl. III

Predmet zmluvy

- 3.1 Predmetom tejto zmluvy je záväzok Zhotoviteľa, že pre Objednávateľa zhotoví dielo, ktoré je špecifikované v tomto bode tejto zmluvy vrátane bodu 3.2 tejto zmluvy, toto dielo mu odovzdá a udelí Objednávateľovi súhlas na jeho používanie v zmysle tejto zmluvy bez obmedzenia a s odbornou starostlivosťou vykoná všetky zmluvne dojednané činnosti. Objednávateľ sa zaväzuje riadne vykonané dielo od Zhotoviteľa prevziať a zaplatiť Zhotoviteľovi dohodnutú cenu za jeho vykonanie vo výške a spôsobom uvedeným v Čl. V a VI tejto zmluvy. Zhotoviteľ sa zaväzuje vo vlastnom mene, na vlastnú zodpovednosť a na vlastné náklady vypracovať a dodať pre Objednávateľa projektovú dokumentáciu na stavbu Cyklotrasa O4 v mieste stavby špecifikovanom v bode 2.2.2 tejto zmluvy, v rozsahu a za podmienok dohodnutých v tejto zmluve a jej príloh tvoriacich jej neoddeliteľnú súčasť a objednávatel'ovi odovzdať bez technických a právnych chýb:

Dokumentáciu pre územné rozhodnutie v rozsahu a s obsahom podľa prílohy č. 1 Opis predmetu zákazky, č. 2 Podklady dodané objednávatel'om, č. 5 Celková situácia pôvodná etapa č. 1, č. 6 Celková situácia pôvodná etapa č. 2 a prílohy č. 7 Základné náležitosti dokumentácie pre územné rozhodnutie (ďalej len „DÚR“).

- 3.2 Objednávateľ za účelom plnenia predmetu zmluvy dodá Zhotoviteľovi v elektronickej podobe:
- Predrealizačné polohopisné a výškopisné zameranie miesta stavby. Vytýčenie priebehov jestvujúcich inžnierskych sietí, resp. ich informatívne zákresy
 - Podklad TEŠ (DUR) spracovanej Cykloprojekt, s.r.o. v 05/2022
 - Podklady k Verejnému osvetleniu „Dolnozemská cesta_291_292_M3_obojsstranná osv. sústava_alt_10m“

(spoločne ďalej len „**Podklady dodané Objednávateľom**“). Podklady dodané Objednávateľom tvoria prílohu č. 2 tejto zmluvy. Zmluvné strany akceptujú, že príloha č. 2 nebude v tlačenej forme ale len v elektronickej forme na priloženom CD.

- 3.3 Záväznou podmienkou pre riadne splnenie predmetu tejto zmluvy, ktorá podmieňuje jeho prevzatie Objednávateľom je aj dodržanie podmienok uvedených v prílohách tejto zmluvy a ďalšie špecifikácie diela ako aj podmienok uvedených v prílohách tejto zmluvy. Záväznou podmienkou pre riadne splnenie predmetu tejto zmluvy, ktorá podmieňuje jeho prevzatie Objednávateľom je aj dodržanie podmienok vykonania diela vyplývajúcich z písomných pokynov Objednávateľa udelených Zhotoviteľovi po uzatvorení tejto zmluvy vzťahujúcich sa k plneniu predmetu tejto zmluvy (najmä k upresneniu podmienok vykonania diela a jeho špecifikácii), pričom Zhotoviteľ vyhlasuje, že takéto písomné pokyny Objednávateľa udelené Zhotoviteľovi po

uzatvorení tejto zmluvy budú pre Zhotoviteľa rovnako záväzné ako dojednanie tejto zmluvy a zaväzuje sa ich v celom rozsahu dodržiavať.

- 3.4 Zhotoviteľ je povinný dodať dokumentáciu podľa bodu 3.1 tohto článku zmluvy 10 ks tlačenej paré + 3x navyše sprievodná správa spolu s koordinačnou situáciou a 1 ks v elektronickej podobe (PDF, DWG, DOCX, XLSX).

Čl. IV

Termíny plnenia

- 4.1 Zhotoviteľ sa zaväzuje, že riadne a včas vykoná, vypracuje, prerokuje a odovzdá Objednávateľovi predmet zmluvy v rozsahu a obsahu podľa Čl. III tejto zmluvy v termíne **do 90 (deväťdesiat) dní odo dňa nadobudnutia účinnosti tejto zmluvy**.
- 4.2 Termín zhotovenia diela bude splnený:
- a) riadnym vypracovaním, prerokovaním s Objednávateľom, obojstranným odsúhlasením a odovzdaním komplexnej dokumentácie uvedenej v Čl. III, bod 3.1 Objednávateľovi a jej protokolárnym prevzatím v lehote uvedenej v bode 4.1 tohto článku,
a zároveň
 - b) dielo sa má tiež za dokončené ak vykazuje iba drobné vady nebrániace použitiu predmetnej časti diela k svojmu účelu.
- 4.3 O odovzdaní a prevzatí diela spíšu zmluvné strany odovzdávací a preberací protokol, ktorý bude obsahovať zoznam odovzdanej dokumentácie, budú v ňom uvedené osoby oprávnené za obe zmluvné strany k odovzdaniu a prevzatíu diela, podpisy týchto osôb (za Objednávateľa bude podpísaný osobou poverenou vo veciach technických a za Zhotoviteľa osoba uvedená na projektovej dokumentácii ako zodpovedný projektant), dátum odovzdania, námietky Objednávateľa voči rozsahu a obsahu odovzdanej dokumentácie a spôsob a termín ich zapracovania do diela. V prípade, že pri odovzdaní a prevzatí diela budú zistené drobné vady a nedorobky, nebrániace riadnemu použitiu predmetu diela, Objednávateľ je povinný dielo prevziať, pričom Zhotoviteľ sa zaväzuje zistené vady a nedorobky odstrániť v lehote najneskôr do 15-tich dní od oznámenia súpisu väd a nedorobkov, pokiaľ sa zmluvné strany nedohodnú inak. O odstránení väd a nedorobkov zmluvné strany spíšu „zápis o odstránení väd a nedorobkov“, v ktorom Zhotoviteľ potvrdí Objednávateľovi ich odstránenie.
- 4.4 Pokiaľ budú práce oneskorene začaté alebo prerušené z dôvodov mimo zavinenia Zhotoviteľa, predlžuje sa o dobu existencie takýchto prekážok mimo zavinenia Zhotoviteľa doba plnenia Zhotoviteľa vo fáze plnenia predmetu zmluvy v ktorej existovala takáto prekážka. Zhotoviteľ je povinný notifikovať (e-mailom) Objednávateľovi domnienku vzniku takejto prekážky.
- 4.5 Dodržanie termínu plnenia je závislé od riadnej a včasnej súčinnosti oboch zmluvných strán dohodnutej v tejto zmluve. Po dobu omeškania pri poskytnutí súčinnosti jednej zmluvnej strany nie je v omeškaní v plnení záväzku druhá zmluvná strana.

Čl. V

Cena

- 5.1 Zmluvné strany sa dohodli na cene za dielo podľa cenovej ponuky, ktorá je súčasťou tejto zmluvy ako príloha č. 3. Cena je určená v zmysle § 3 zákona NR SR č. 18/1996 Z. z. o cenách v znení neskorších predpisov v súlade s vyhláškou MF SR č. 87/1996 Z. z., ktorou sa vykonáva zákon NR SR č. 18/1996 Z. z. o cenách v znení neskorších

predpisov, a je záväzná. Cena je uvedená v eurách. Do ceny sú premietnuté len ekonomicky oprávnené náklady a primeraný zisk a obsahuje všetky náklady zhotoviteľa na vykonanie diela.

5.2 Cena predmetu zmluvy predstavuje:

Cena bez DPH	17 182,00 Eur
20% DPH	3436,40 Eur
Cena celkom vrátane DPH	20 618,40 Eur
Slovom: Dvadsaťtisícšesťstoosemnásť euro a štyridsať centov)	

- 5.3 V prípade, že Objednávateľ v priebehu plnenia predmetu zmluvy zníži rozsah predmetu zmluvy vylúčením niektorej časti z predmetu zmluvy, je Objednávateľ povinný zaplatiť len cenu primerane zníženú o rozsah nerealizovanej časti predmetu zmluvy a jeho cenu podľa tejto zmluvy.
- 5.4 V prípade rozpracovanosti projektovej dokumentácie bude skutočný rozsah predmetu zmluvy vyšpecifikovaný a uhradený po vzájomnom odsúhlasení oboch zmluvných strán.
- 5.5 Okrem dohodnutej ceny za dielo nemá Zhotoviteľ nárok na náhradu akýchkoľvek ďalších nákladov, ktoré vynaložil na vykonanie diela, pokiaľ z tejto zmluvy nevyplýva povinnosť Objednávateľa takéto náklady Zhotoviteľa uhradiť.

Čl. VI

Platobné podmienky

- 6.1 Objednávateľ uhradí Zhotoviteľovi cenu podľa riadne vypracovaného, súhlasne prerokovaného a Objednávateľom prevzatého Protokolu o vyhotovení diela.
- 6.2 Zhotoviteľ vystaví a doručí Objednávateľovi faktúru za vykonané a dodané Dielo v dvoch rovnopisoch po prevzatí Protokolu o vyhotovení diela.
- 6.3 Faktúra musí mať všetky náležitosti podľa § 74 zákona č. 222/2004 Z. z. o dani z pridanej hodnoty v znení neskorších predpisov, vrátane uvedenia názvu stavby podľa článku II bod 2.2.1. tejto zmluvy. V prípade zmeny sadzby DPH sa uplatní pri fakturácii sadzba DPH platná v dobe uskutočnenia zdaniteľného plnenia.
- 6.4 Zmluvné strany sa dohodli, že lehota splatnosti faktúry je 30 dní odo dňa jej preukázateľného doručenia Objednávateľovi.
- 6.5 V prípade, ak faktúra nebude obsahovať náležitosti uvedené v bode 6.3 tohto článku zmluvy, alebo ak odporuje dojednaniám zmluvných strán, je Objednávateľ oprávnený vrátiť ju Zhotoviteľovi na doplnenie a/alebo opravenie s písomnými výhradami. Nová lehota splatnosti začne plynúť preukázateľným dorúčením doplnenej a/alebo opravenej faktúry Objednávateľovi.
- 6.6 Zmluvné strany sa dohodli, že 10 % z Ceny za DÚR tvorí zádržné, ktoré je Objednávateľ oprávnený zadržať za účelom zabezpečenia záväzku Zhotoviteľa riadne a včas plniť si povinnosti podľa tejto zmluvy. Zmluvné strany sa dohodli, že Objednávateľ je oprávnený uspokojiť jednostranným zápočtom zo zádržného svoje nároky z vád Diela alebo jeho časti, vrátane vád, ktorých odstránenie bude potrebné pre vydanie príslušného rozhodnutia stavebného úradu, ako aj vzniknuté nároky na náhradu vzniknutej škody.
- 6.7 Zádržné bude vytvorené tak, že Objednávateľ zadrží z faktúry za DÚR vystavenej Zhotoviteľom 10 % z fakturovanej sumy bez DPH. Zádržné v sume po započítaní nárokov Objednávateľa bude vydané Zhotoviteľovi do 30 dní po nadobudnutí právoplatnosti územného rozhodnutia, najneskôr však do 12 mesiacov od prevzatia Protokolu o vyhotovení Diela.

Čl. VII

Vzájomné spolupôsobenie a záväzky zmluvných strán

- 7.1 Zhotoviteľ sa zaväzuje počas celej lehoty vykonávania diela dodržiavať všetky platné všeobecne záväzné právne predpisy, všeobecne záväzné nariadenia, STN platné v dobe plnenia predmetu tejto zmluvy Zhotoviteľom a iné technické predpisy súvisiace s vykonaním diela alebo vzťahujúce sa na dielo a jeho vykonanie. Zhotoviteľ sa zaväzuje počas celej lehoty vykonávania diela postupovať v súlade so zadaním zákazky a podmienok v súlade s prílohami tejto zmluvy.
- 7.2 Zhotoviteľ je povinný pri plnení predmetu tejto zmluvy postupovať s odbornou starostlivosťou. Zhotoviteľ je povinný pri plnení predmetu tejto zmluvy hájiť záujmy Objednávateľa podľa svojich najlepších znalostí a schopností.
- 7.3 Zhotoviteľ je povinný pri vykonávaní svojej činnosti spolupracovať s Objednávateľom, stavebníkom, zhotoviteľom projektovej dokumentácie Cyklotrasa O4, ako aj s príslušným stavebným úradom a dotknutými orgánmi štátnej správy i samosprávy a s ostatnými dotknutými subjektmi, ktoré ustanoví príslušný stavebný úrad alebo právne predpisy a ich pripomienky zapracovať v prípade potreby do diela. Na tento účel je Zhotoviteľ povinný prerokovať dielo vo vlastnom mene, na vlastnú zodpovednosť a na vlastné náklady so všetkými dotknutými subjektmi, organizáciami a správcami technickej infraštruktúry.
- 7.4 Zhotoviteľ sa zaväzuje postupovať pri plnení predmetu tejto zmluvy s cieľom maximálnej hospodárnosti a ekonomickej výhodnosti celkového návrhu projektovej dokumentácie stavby Cyklotrasa O4 v súlade so zadaním zákazky a podmienok v súlade s prílohami tejto zmluvy.
- 7.5 Zhotoviteľ sa zaväzuje bezodkladne informovať Objednávateľa o všetkých skutočnostiach, ktoré by mohli Objednávateľovi spôsobiť finančnú alebo inú ujmu, o prekážkach, ktoré by mohli ohroziť termín stanovený touto zmluvou a o eventúálnych chybách a nekompletnosti podkladov odovzdaných mu Objednávateľom, v lehote do 15 dní od odovzdania podkladov Objednávateľom, a to za predpokladu, že Zhotoviteľ mohol tieto skutočnosti zistiť pri vynaložení odbornej starostlivosti. Zhotoviteľ je povinný upozorniť Objednávateľa na nevhodnú povahu vecí alebo podkladov prevzatých od Objednávateľa alebo pokynov daných mu Objednávateľom, ak Zhotoviteľ mohol túto nevhodnosť zistiť pri vynaložení odbornej starostlivosti. Zhotoviteľ použije nevhodné podklady prevzaté od Objednávateľa a zapracuje nevhodné pokyny a pripomienky Objednávateľa len na základe písomného oznámenia Objednávateľa, že na svojich pokynoch napriek Zhotoviteľovmu upozorneniu trvá.
- 7.6 Zhotoviteľ podpisom tejto zmluvy vyhlasuje, že je oprávnený (spôsobilý) vykonávať činnosť, ktorá je predmetom zmluvy a je pre túto činnosť v plnom rozsahu náležite kvalifikovaný. Zhotoviteľ vyhlasuje, že je oboznámený so všetkými skutočnosťami dôležitými pre úspešné zvládnutie všetkých zmluvne dojednaných činností a so všetkými podkladmi potrebnými pre riadne zhotovenie a odovzdanie diela.
- 7.7 Objednávateľ sa zaväzuje, že počas spracovania projektovej dokumentácie poskytne Zhotoviteľovi v nevyhnutnom rozsahu potrebné spolupôsobenie spočívajúce najmä v odovzdaní doplňujúcich údajov, upresnení podkladov, vyjadrení a stanovísk Objednávateľa a dotknutých subjektov (najmä vyjadrenia účastníkov konaní, správcov sietí a dotknutých orgánov), ktorého potreba vznikne v priebehu plnenia zmluvy a budú súvisieť so stavbou Cyklotrasy O4. Toto spolupôsobenie poskytne Objednávateľ Zhotoviteľovi v primeranej dobe od vyžiadania s prihliadnutím na ich povahu, resp. po ich získaní objednávatelom v rámci výkonu inžinierskej činnosti s prihliadnutím na

povahu požadovaného spolupôsobenia. V osobitných prípadoch je možné obojstranne dohodnúť individuálny termín.

- 7.8. Objednávateľ je oprávnený dielo priebežne kontrolovať, bez ohľadu na to, kde prebiehajú práce na jeho zhotovení. Zhotoviteľ sa pre tento účel zaväzuje predložiť na požiadanie Objednávateľa 1x digitálnu verziu Objednávateľom požadovaného predmetu zmluvy (jeho časti) vo formáte .DWG a PDF zodpovedajúcu stupňu rozpracovanosti k dátumu vyžiadania Objednávateľom. Táto kontrola však Zhotoviteľa nezaväzuje zodpovednosti za vady a nedostatky diela alebo zodpovednosti za dodržanie všetkých požiadaviek dokumentácie podľa tejto zmluvy.
- 7.9. Zhotoviteľ sa zaväzuje informovať Objednávateľa o stave rozpracovaného Diela na pravidelných poradách, ktoré bude Zhotoviteľ organizovať priebežne podľa potreby, spravidla v dvojtyždňových intervaloch, prípadne v kratších intervaloch ak vznikne potreba ich uskutočnenia. Zhotoviteľ a Objednávateľ sa dohodli, že pravidelné porady môžu byť uskutočnené taktiež formou konferenčných hovorov/video konferencií, pokiaľ takáto forma nie je prekážkou pre riadny priebeh prerokovania predmetu porady. Ak je to v danom prípade vhodné, Zhotoviteľ pre tento účel predloží Objednávateľovi 1x digitálnu verziu Diela alebo jeho časti vo formáte .dwg alebo PDF zodpovedajúcu stupňu rozpracovanosti k dátumu príslušnej porady a v rozsahu preberanej problematiky, a to minimálne 2 dni pred dňom príslušnej porady. Ak to vyžaduje povaha prejednávanej veci pre riadny priebeh prerokovania predmetu rokovania, uskutoční sa na požiadanie Objednávateľa osobné stretnutie k prerokovaniu veci. Zhotoviteľ sa zaväzuje zapracovať písomné pokyny Objednávateľa udelené Zhotoviteľovi po každej porade podľa tohto bodu, resp. udelené Zhotoviteľovi podľa tejto Zmluvy, ako aj ďalšie písomné pokyny Objednávateľa udelené Zhotoviteľovi počas trvania tejto Zmluvy.
- 7.10. Zhotoviteľ sa zaväzuje, že dopracuje opodstatnené pripomienky Objednávateľa udelené Zhotoviteľovi podľa tejto zmluvy a podmienky a pripomienky z prerokovania dokumentácie s dotknutými účastníkmi a dotknutými orgánmi do termínu plnenia predmetu zmluvy. Zhotoviteľ je povinný zapracovať podmienky a pripomienky stavebného úradu, dotknutých orgánov štátnej správy a samosprávy a ostatných dotknutých subjektov, a ich pripomienky, ktoré vzniknú počas územného konania (prípadne iných administratívnych konaní spojených s realizáciou stavby Cyklotrasy O4) a zapracovať /doplniť do diela (ako aj spracovať vyjadrenie, z akých dôvodov niektoré nezapracoval). Odmena za takéto prepracovanie alebo doplnenie je zahrnutá v zmluvne dohodnutej cene uvedenej v čl. V tejto zmluvy. Ak bude navyše nutné dielo z vyššie uvedeného dôvodu prepracovať alebo doplniť v územnom konaní, ide o vadu diela a Zhotoviteľ je povinný túto vadu odstrániť.
- 7.11. Zhotoviteľ sa zaväzuje, že sa zúčastní rokovaní potrebných v rámci spracovania projektovej dokumentácie. Zhotoviteľ je oprávnený svoju účasť nahradiť zodpovednou poverenou osobou (napr. schválený subdodávateľ, alebo špecialista danej profesie), ale Zhotoviteľ je vždy povinný zabezpečiť účasť odborne kvalifikovaných osôb k predmetu konkrétneho rokovania.
- 7.12. Dielo ako ani výsledok činnosti podľa tejto zmluvy nie je Zhotoviteľ oprávnený poskytnúť iným osobám ako Objednávateľovi, stavebníkovi s výnimkou tých poskytnutí, ktoré sú potrebné pre vyhotovenie diela (napr. poskytovanie podkladov profesijným subdodávateľom).
- 7.13. Zhotoviteľ sa zaväzuje, že v prípade Objednávateľom predložených žiadostí záujemcov vo verejnom obstarávaní na uskutočnenie prác o vysvetlenie súťažných podkladov (projektovej dokumentácie, výkazu výmer) zašle odpovede na požadované otázky bezodkladne (t.j. najneskôr do 2 pracovných dní) tak, aby ich verejný obstarávateľ

mohol preukázateľne oznámiť všetkým záujemcom v zmysle § 48 zákona o verejnom obstarávaní.

- 7.14. Zhotoviteľ je povinný plniť predmet zmluvy najmä vlastnými kapacitami. Zhotoviteľ môže poveriť vykonaním časti diela aj iný právny subjekt, t. j. svojich subdodávateľov. Pri vykonávaní časti diela iným subdodávateľom má Zhotoviteľ rovnakú zodpovednosť, ako keby dielo vykonával sám.
- 7.15. Zhotoviteľ je povinný v súlade s § 41 ods. 3 zákona o verejnom obstarávaní najneskôr v čase uzavretia tejto zmluvy uviesť údaje o všetkých známych subdodávateľoch, údaje o osobe oprávnenej konať za každého subdodávateľa v rozsahu meno a priezvisko, adresa pobytu, dátum narodenia. Zoznam subdodávateľov tvorí neoddeliteľnú prílohu č. 4 tejto zmluvy.
- 7.16. V prípade zmeny subdodávateľa je Zhotoviteľ povinný túto zmenu Objednávateľovi písomne oznámiť a uviesť o ňom všetky údaje v zmysle bodu 7.14 tejto zmluvy. Zmenou subdodávateľa nie je dotknutá zodpovednosť Zhotoviteľa za plnenie zmluvy. Zhotoviteľ je oprávnený plniť zmluvu alebo jej časť ním navrhnutým novým subdodávateľom, ak ho Objednávateľ písomne schváli. V prípade, ak Objednávateľ do 7 pracovných dní odo dňa, v ktorom mu Zhotoviteľ poskytne všetky údaje o navrhovanom novom subdodávateľovi podľa bodu 7.14 tohto článku zmluvy, písomne Zhotoviteľovi neoznami, či schvaľuje alebo zamietá návrh nového subdodávateľa, platí, že nového subdodávateľa schválil.
- 7.17. Nahradený subdodávateľ musí spĺňať aj všetky zákonné požiadavky a to aj vo vzťahu k zákonu o verejnom obstarávaní. V prípade, ak na výkon činnosti diela, ktorú subdodávateľ zabezpečuje bolo vo verejnom obstarávaní, ktorého výsledkom je táto zmluva, požadované akékoľvek oprávnenia, certifikáty alebo iné doklady, je Zhotoviteľ povinný súčasne s písomným oznámením podľa bodu 7.16 tejto zmluvy predložiť aj dotknuté doklady, ktorých držiteľom je navrhovaný subdodávateľ.
- 7.18. Zhotoviteľ ako aj jeho subdodávateľ sú povinní na účely poskytnutia riadnej súčinnosti potrebnej na uzavretie zmluvy a počas trvania zmluvy byť registrovaní v registri partnerov verejného sektora, ak im táto povinnosť zo zákona č. 315/2016 Z. z. o registri partnerov verejného sektora v znení neskorších predpisov (ďalej len „zákon č. 315/2016 Z. z.“) vyplýva.
- 7.19. Zhotoviteľ nie je oprávnený previesť akékoľvek záväzky a pohľadávky vyplývajúce z tejto zmluvy na tretiu osobu, ako ani práva a povinnosti vyplývajúce Zhotoviteľovi.
- 7.20. Zhotoviteľ nie je oprávnený bez udelenia predchádzajúceho písomného súhlasu Objednávateľa zriadiť v prospech tretej osoby záložné právo k pohľadávke, ktorá mu vznikne na základe tejto zmluvy.
- 7.21. Zmluvné strany sa budú o výsledkoch svojich činností vo veciach, ktoré majú vplyv na plnenie predmetu tejto zmluvy informovať e-mailom bez zbytočného odkladu.
- 7.22. Zhotoviteľ sa ďalej zaväzuje aj po skončení tejto zmluvy spolupracovať a komunikovať s projektantami pre ďalšie stupne projektovej dokumentácie stavby Cyklotrasa O4.

Čl. VIII

Záručná doba a zodpovednosť za vady

- 8.1 Zhotoviteľ zodpovedá za správnosť, úplnosť a realizovateľnosť vypracovanej dokumentácie podľa zákona č. 50/1976 Zb. o územnom plánovaní a stavebnom poriadku (stavebný zákon) v znení neskorších predpisov. Zodpovedá za to, že predmet

zmluvy bude zhotovený podľa podmienok tejto zmluvy a že minimálne počas záručnej doby bude mať vlastnosti dohodnuté v tejto zmluve.

- 8.2 Záručná doba na dielo je 5 rokov. Záručná doba začína plynúť od prevzatia Protokolu o vyhotovení diela. Tento záväzok prechádza aj na prípadného právneho nástupcu Zhotoviteľa.
- 8.3 Záručná doba neplynie v prípade, ak Objednávateľ nemôže dielo používať s ohľadom na jeho vady, ktorých odstránenie uplatnil u Zhotoviteľa, ako aj po dobu ich odstraňovania.
- 8.4 Zhotoviteľ zodpovedá za to, že dielo podľa tejto zmluvy bude vykonané podľa podmienok, v rozsahu, kvantite a kvalite vymedzenej v tejto zmluve. Dielo podľa tejto zmluvy, má vady, ak bolo vykonané v rozpore s platnými všeobecne záväznými právnymi predpismi a technickými normami alebo v rozpore s dohodou Zmluvných strán, alebo v rozpore s touto zmluvou, alebo pokynmi Objednávateľa, alebo v rozpore s podmienkami vyplývajúcimi z právoplatných rozhodnutí stavebného úradu ako aj iných orgánov verejnej správy alebo záväzných podmienok zhotovenia diela.
- 8.5 Zhotoviteľ zodpovedá za všetky vady diela, ktoré dielo vykazuje v čase odovzdania diela Objednávateľovi a po celú záručnú dobu podľa tejto zmluvy.
- 8.6 Ak Objednávateľ po prevzatí diela alebo jeho časti zistí, že dielo vykazuje vady, je povinný oznámiť túto skutočnosť Zhotoviteľovi, a to najneskôr do uplynutia záručnej doby vzťahujúcej sa k dielu podľa tejto zmluvy.
- 8.7 Zmluvné strany sa dohodli, že v prípade výskytu väd diela je Zhotoviteľ povinný odstrániť takéto vady na svoje náklady. Zhotoviteľ sa zaväzuje vady odstrániť bez zbytočného odkladu, najneskôr v lehote 10 kalendárnych dní od doručenia ich oznámenia Objednávateľom, ak sa Zmluvné strany nedohodnú inak.
- 8.8 Ak Zhotoviteľ neodstráni vady v termíne podľa tejto zmluvy, alebo ak ich neodstráni správne, prípadne ich nezačne odstraňovať v dohodnutom termíne alebo je vzhľadom ku všetkým okolnostiam zrejmé, že vady v požadovanom termíne neodstráni, je Objednávateľ oprávnený odstrániť ich sám alebo dať ich odstrániť treťou osobou, a to na náklady Zhotoviteľa, pričom Zhotoviteľ sa výslovne zaväzuje a je povinný takto vynaložené náklady Objednávateľovi uhradiť. Náhrada takto vzniknutých nákladov môže byť vykonaná nasledovne:
 - a) započítaním zadržaného 10 % z ceny diela podľa článku VI bod 6.7 tejto zmluvy, a/alebo
 - b) vystavením faktúry na sumu zodpovedajúcu sume Objednávateľom vynaložených nákladov so splatnosťou 10 dní odo dňa doručenia Zhotoviteľovi.
- 8.9 Zhotoviteľ nezodpovedá za vady, ktoré boli spôsobené použitím podkladov prevzatých od Objednávateľa, ak na ich nevhodnosť upozornil Objednávateľ a ten na ich použitie trval.

Čl. IX

Zmluvná pokuta a náhrada škody

- 9.1 Ak sa Zhotoviteľ dostane do omeškania s odovzdaním diela (oproti záväzku uvedenom v Čl. IV tejto zmluvy), Objednávateľ je oprávnený uplatniť si voči Zhotoviteľovi zmluvnú pokutu vo výške 30,- Eur za každý aj začatý deň omeškania Zhotoviteľa a Zhotoviteľ sa zaväzuje zmluvnú pokutu Objednávateľovi zaplatiť.
- 9.2 V prípade omeškania Zhotoviteľa s odstránením väd diela je Objednávateľ oprávnený uplatniť voči Zhotoviteľovi zmluvnú pokutu vo výške 30,- Eur za každý aj začatý deň

omeškania Zhotoviteľa s odstránením akejkoľvek vady a Zhotoviteľ sa zaväzuje uvedenú zmluvnú pokutu Objednávateľovi zaplatiť.

- 9.3 V prípade porušenia povinnosti Zhotoviteľa podľa čl. VII. bodu 7.20 tejto zmluvy je Objednávateľ oprávnený uplatniť si voči Zhotoviteľovi zmluvnú pokutu vo výške 100% z celkovej hodnoty istiny pohľadávky, na ktorú Zhotoviteľ bez súhlasu objednávatel'a zriadil záložné právo a Zhotoviteľ sa zaväzuje uvedenú zmluvnú pokutu Objednávateľovi zaplatiť.
- 9.4 V prípade, ak Objednávateľovi vznikne povinnosť uhradiť daň z pridanej hodnoty v zmysle ust. § 69b zákona č. 222/2004 Z. z. o dani z pridanej hodnoty, vznikne Objednávateľovi nárok na zmluvnú pokutu vo výške 130 % výšky daňovej povinnosti, ktorá takto Objednávateľovi vznikla. Túto zmluvnú pokutu je Objednávateľ oprávnený započítať s existujúcim alebo budúcim záväzkom voči Zhotoviteľovi a to aj z iného existujúceho alebo budúceho zmluvného vzťahu.
- 9.5 V prípade, ak Zhotoviteľ poruší svoju povinnosť podľa článku XII bod 12.4 tejto zmluvy, tzn. nebude mať k Dielu, jeho súčasťami a príslušenstvu vysporiadané autorské právo v zmysle Autorského zákona, je Objednávateľ oprávnený uplatniť voči Zhotoviteľovi zmluvnú pokutu vo výške 5.000,- Eur a Zhotoviteľ sa zaväzuje Objednávateľovi uvedenú zmluvnú pokutu zaplatiť.
- 9.6 V prípade, ak Zhotoviteľ poruší svoju povinnosť podľa článku VII bod 7.18 tejto zmluvy, tzn. nesplní si svoju registračnú povinnosť, je Objednávateľ oprávnený uplatniť voči Zhotoviteľovi zmluvnú pokutu vo výške 5.000,- Eur a Zhotoviteľ sa zaväzuje Objednávateľovi uvedenú zmluvnú pokutu zaplatiť.
- 9.7 V prípade omeškania Objednávateľa so zaplatením faktúry zaplatí Objednávateľ z dlžnej čiastky ceny bez DPH úrok z omeškania vo výške stanovenej všeobecne záväzným právnym predpisom.
- 9.8 Objednávateľ si uplatní voči Zhotoviteľovi zmluvnú pokutu vo výške 3.000,- Eur v prípade, ak vzniknú dôvody odstúpenia od zmluvy podľa čl. X bod 10.3 a k odstúpeniu od zmluvy nedôjde a Zhotoviteľ sa zaväzuje Objednávateľovi uvedenú zmluvnú pokutu zaplatiť.
- 9.9 V rámci uplatňovania zmluvnej pokuty oprávnená strana vyhotoví osobitnú faktúru, v ktorej uvedie presný dôvod vystavenia faktúry s odvolaním sa na príslušné ustanovenie zmluvy.
- 9.10 Zaplatením zmluvnej pokuty sa Zhotoviteľ nezbavuje povinnosti splnenia záväzku zabezpečeného zmluvnou pokutou.
- 9.11 Objednávateľ je oprávnený požadovať náhradu škody spôsobenú porušením ktorejkoľvek z povinností, na ktoré sa vzťahuje zmluvná pokuta, a to aj v rozsahu prevyšujúcom dojednanú zmluvnú pokutu a Zhotoviteľ sa zaväzuje vzniknutú škodu Objednávateľovi uhradiť.

Čl. X

Zmena záväzku a odstúpenie od zmluvy

- 10.1 V prípade, že sa Zhotoviteľ dostane do omeškania s dokončením diela podľa tejto zmluvy o viac ako 30 dní, je Objednávateľ oprávnený odstúpiť od tejto zmluvy vo vzťahu k časti diela, s ktorej dokončením je Zhotoviteľ v omeškaní alebo v rozsahu zostávajúceho nesplneného predmetu tejto zmluvy a zabezpečiť dokončenie diela sám alebo iným Zhotoviteľom na náklady Zhotoviteľa. Objednávateľ uplatní nárok na

náhradu takto vzniknutej škody a je oprávnený započítať túto čiastku voči prípadnej pohľadávke Zhotoviteľa.

10.2 Podstatným porušením zmluvy na strane Zhotoviteľa je taktiež vadné plnenie diela, na ktoré bol Zhotoviteľ písomne upozornený, a ktoré v lehote 10 dní odo dňa doručenia upozornenia vadnosti plnenia Zhotoviteľ neodstránil.

10.3 Objednávateľ je oprávnený odstúpiť od tejto zmluvy, najmä ak:

- a) Zhotoviteľ podstatne poruší niektorú zo svojich povinností podľa tejto zmluvy, pričom porušenie zmluvy je podstatné za podmienok uvedených v ust. § 345 ods. 2 zák. č. 513/1991 Zb. Obchodný zákonník v znení neskorších predpisov (ďalej len „Obchodný zákonník“),
- b) ide o taxatívne dôvody uvedené v tomto Čl. X bodoch 10.1 a 10.2 tejto zmluvy,
- c) Zhotoviteľ poruší niektorú zo svojich povinností podľa tejto zmluvy iným než podstatným spôsobom a takéto porušenie nenapraví ani v dodatočnej primeranej lehote na nápravu,
- d) Zhotoviteľ stratil spôsobilosť vyžadovanú zákonom o verejnom obstarávaní alebo stratil iné právne alebo vecné predpoklady na riadne plnenie tejto zmluvy,
- e) v rámci kontroly verejného obstarávania zákazky, ktorej výsledkom je táto zmluva, bolo konštatované porušenie zákona,
- f) na majetok Zhotoviteľa je vyhlásený konkurz alebo konkurzné konanie bolo zastavené pre nedostatok majetku alebo je Zhotoviteľovi povolená reštrukturalizácia alebo Zhotoviteľ vstúpi do likvidácie, preruší alebo iným spôsobom skončí svoju podnikateľskú činnosť,
- g) právoplatným rozhodnutím Protimonopolného úradu SR bolo konštatované, že Zhotoviteľ sa pri získaní zákazky, ktorej výsledkom je táto zmluva, dopustil kolúzneho správania alebo v prípade, ak Zhotoviteľ iným nedovoleným spôsobom ovplyvnil výber víťazného uchádzača, a tým narušil alebo ohrozil hospodársku súťaž, pokiaľ tak konal vedome,
- h) je splnený niektorý z dôvodov na odstúpenie od zmluvy podľa § 19 zákona o verejnom obstarávaní,
- i) je splnený niektorý z dôvodov na odstúpenie od zmluvy podľa ustanovení zákona č. 315/2016 Z. z.,
- j) z dôvodov stanovených Obchodným zákonníkom.

10.4 Zhotoviteľ podstatne porušuje túto zmluvu aj v prípadoch, ak:

- a) je v omeškaní s plnením ktoréhokoľvek termínu podľa tejto zmluvy
- b) bezdôvodne preruší vykonávanie diela na dobu presahujúcu 7 dní, pokiaľ to nie je z dôvodu na strane Objednávateľa;
- c) opakovane poruší ktorúkoľvek povinnosť vyplývajúcu z čl. VII. bodov 7.9, 7.10, 7.11, tejto zmluvy,
- d) dielo má neodstrániteľnú vadu;
- e) poruší zákaz postúpenia Zhotoviteľových práv vyplývajúcich z tejto zmluvy na tretiu osobu;
- f) ak bol Zhotoviteľovi právoplatne uložený zákaz účasti podľa § 182 ods. 3 písm. b) zákona o verejnom obstarávaní;
- g) napriek písomnému upozorneniu Objednávateľa o vadách plnenia pokračuje v plnení s vadami. V rozsahu väd plnenia nie je Objednávateľ povinný vykonať úhradu platby a až do ich odstránenia nie je v omeškaní s platením. Výšku takto neuhradenej čiastky stanoví Objednávateľ výpočtom podľa rozsahu väd plnenia v súlade s cenou príslušného plnenia tejto zmluvy;

- h) poruší ktorúkoľvek povinnosť vyplývajúcu z čl. VII. bodov 7.4 alebo 7.22 tejto zmluvy.
- 10.5 Objednávateľ môže odstúpiť od časti zmluvy, ktorou došlo k podstatnej zmene pôvodnej zmluvy a ktorá si vyžiadala nové verejné obstarávanie.
- 10.6 Zhotoviteľ je oprávnený odstúpiť od tejto zmluvy v prípadoch, ak:
- a) Objednávateľ je v rozpore s podmienkami tejto zmluvy v omeškaní s platením ceny za dielo o viac ako 60 dní,
 - b) Objednávateľ bezdôvodne neprevezme riadne ukončené dielo pripravené na odovzdanie.
- 10.7 Odstúpením od zmluvy nie sú dotknuté ustanovenia tejto zmluvy o náhrade škody a ustanovenia zmluvy, ktorých účinnosť má vzhľadom na ich obsah pretrvať aj po zániku zmluvy.
- 10.8 V prípade uplatnenia ktoréhokoľvek z dôvodov umožňujúcich Objednávateľovi odstúpenie od tejto zmluvy podľa tohto Čl. X zmluvy je Objednávateľ oprávnený odstúpiť od tejto zmluvy a zabezpečiť dokončenie diela sám alebo iným zhotoviteľom na náklady Zhotoviteľa. Objednávateľovi zostávajú zachované všetky licenčné práva podľa Čl. XII. tejto zmluvy vrátane všetkých práv na dokončenie diela.

Čl. XI

Ostatné ustanovenia

- 11.1 Veci určené na vykonanie diela, ktoré sú vlastníctvom Objednávateľa, Zhotoviteľ po použití najneskôr v deň odovzdania diela vráti Objednávateľovi.
- 11.2 Zhotovené dielo alebo jeho časť sa stáva vlastníctvom Objednávateľa dňom odovzdania diela Objednávateľovi podľa ustanovení tejto zmluvy.
- 11.3 Zhotoviteľ udeľuje súhlas na využitie predmetu zmluvy Hlavným mestom Slovenskej republiky Bratislava ako stavebníkom projektu Cyklotrasa O4, vrátane akýchkoľvek právnych nástupcov Hlavného mesta Slovenskej republiky Bratislava.
- 11.4 Zmluvné strany sa dohodli, že technické a odborné informácie, s ktorými počas plnenia predmetu zmluvy prídu do styku, a o ktorých zmluvné strany vyhlásia, že sú predmetom obchodného tajomstva pokiaľ spĺňajú podmienky legálnej definície obchodného tajomstva podľa § 17 Obchodného zákonníka, nebudú zmluvnými stranami poskytnuté tretej osobe.
- 11.5 Zhotoviteľ poveruje vedením poskytnutia služby hlavného inžiniera projektu (ďalej len „HIP“): Ing. Mariána Kováčika. HIP musí spĺňať podmienky účasti z verejného obstarávania, ktorého výsledkom je táto zmluva (podmienky v zmysle § 34 ods. 1 písm. g) zákona o verejnom obstarávaní č. 343/2015 Z.z. – autorizovaný architekt alebo autorizovaný stavebný inžinier). HIP je zodpovedný za riadenie a komplexnú koordináciu všetkých projektantov a subdodávateľov podieľajúcich sa na plnení predmetu zmluvy. HIP zabezpečuje aj komunikáciu medzi Objednávateľom a Zhotoviteľom. V priebehu plnenia tejto zmluvy je možné zmeniť osobu HIP na základe predchádzajúceho písomného súhlasu Objednávateľa. Zhotoviteľ je povinný pri zmene osoby poverenej vedením poskytovania služby HIP preukázať splnenie podmienok účasti z verejného obstarávania, ktorého výsledkom je táto zmluva.
- 11.6 Zmluvné strany sa dohodli, že pre potreby akejkoľvek komunikácie podľa tejto zmluvy ustanovujú nižšie uvedené osoby ako kontaktné osoby:
- za Objednávateľa: Ing. arch. Ľubica Ďubeňová, vedúca odd. referátu projektového

manažmentu, tel. 0940/629411, e-mail: lubica.dubenova@metroba.sk

za Zhotoviteľa:

- vo veciach zmluvných: Ing. Eva Šávelová, tel. +421 2 5949 0486, e-mail: eva.savelova@baslerhofmann.sk

- vo veciach technických: Ing. Marián Kováčik, tel. +421 2 5949 0475, e-mail: marian.kovacik@baslerhofmann.sk.

Zmluvné strany sú povinné navzájom si písomne oznámiť zmenu kontaktnej osoby podľa spolu s uvedením novej kontaktnej osoby bezodkladne po tom, ako dôjde k zmene kontaktnej osoby (e-mailová notifikácia sa považuje na tieto účely za postačujúcu).

- 11.7 Zhotoviteľ vyhlasuje a svojím podpisom potvrdzuje, že v plnom rozsahu dodržiava a zabezpečuje dodržiavanie všetkých aplikovateľných pracovnoprávných predpisov v oblasti nelegálneho zamestnávania (ďalej aj ako „**Pracovnoprávne predpisy**“), a to predovšetkým zákona č. 311/2001 Z. z. Zákonníka práce v znení neskorších predpisov a zákona č. 82/2005 Z. z. o nelegálnej práci a nelegálnom zamestnávaní a o zmene a doplnení niektorých zákonov v znení neskorších predpisov. Zhotoviteľ týmto vyhlasuje, že si je plne vedomý všetkých povinností, ktoré pre neho z Pracovnoprávných predpisov vyplývajú a zaväzuje sa ich dodržiavať počas celej doby platnosti tejto zmluvy. Zhotoviteľ sa zaväzuje najmä zamestnávať zamestnancov legálne a neporušovať tak zákaz nelegálneho zamestnávania upravený v Pracovnoprávných predpisoch.

Čl. XII

Udelenie licencie

- 12.1 Zmluvné strany sa dohodli a súhlasia, že v prípade, ak pri plnení predmetu tejto zmluvy vznikne autorské dielo alebo viac autorských diel, s účinnosťou od okamihu vytvorenia akéhokoľvek autorského diela v zmysle zákona č. 185/2015 Z. z. autorský zákon v znení neskorších predpisov (ďalej len „Autorský zákon“), vzťahuje sa na príslušné dielo právna úprava v zmysle Autorského zákona a Zhotoviteľ udeľuje týmto Objednávateľovi bezodplatnú, neobmedzenú a výhradnú licenciu na použitie takto vytvoreného diela/diel na všetky v čase uzavretia tejto zmluvy známe spôsoby použitia diela, a to v súvislosti s celým procesom realizácie stavby Cyklotrasa O4 podľa bodu 2.2. článku II. tejto zmluvy a možnosťou ich následného nerušeného užívania Objednávateľom, alebo jeho právnymi nástupcami, a Hlavným mestom Slovenskej republiky ako stavebníkom stavby Cyklotrasa O4, alebo ktoré vyplynú z potrieb vykonávania činnosti Objednávateľa, vrátane spôsobov použitia diela v zmysle ustanovenia § 19 ods. 4 Autorského zákona, najmä nie však výlučne na získanie všetkých povolení a súhlasov orgánov verejnej správy nevyhnutných pre realizáciu stavby Cyklotrasa O4 podľa bodu 2.2. článku II. tejto zmluvy (najmä stavebného povolenia a kolaudačného rozhodnutia k stavbe Cyklotrasa O4 podľa bodu 2.2. článku II. tejto zmluvy, ako podklad na výber zhotoviteľa a realizáciu zhotovenia stavby Cyklotrasa O4 podľa bodu 2.2. článku II. tejto zmluvy, na zverejnenie diela, dokončenie diela, zmenu diela, spracovanie alebo prepracovanie diela, spojenie diela s iným dielom, alebo iný zásah do diela v neobmedzenom vecnom a územnom rozsahu a na čas trvania majetkových práv k dielu zhotoviteľa podľa Autorského zákona. Dielom sa považuje na účely uvedenej licencie aj časť diela, vrátane nedokončeného diela. Zmluvné strany sa dohodli a súhlasia, že vlastnícke právo k veci, prostredníctvom ktorej je dielo vyjadrené prináleží Objednávateľovi.

- 12.2 Zmluvné strany sa dohodli, že všetky majetkové práva autora k dielu vytvorenému podľa tejto zmluvy je oprávnený vykonávať vo svojom mene a na svoj účet Objednávateľ. Zhotoviteľ týmto zároveň udeľuje Objednávateľovi bezodplatne súhlas, aby právo výkonu majetkových práv autora v rozsahu udelennej licencie postúpil tretej

osobe a aby Objednávateľ udelil sublicencie na použitie diela alebo jeho časti vo vyššie uvedenom rozsahu aj ďalším osobám, najmä však Hlavnému mestu Slovenskej republiky ako stavebníkovi stavby Cyklotrasa O4.

- 12.3 Zmluvné strany sa dohodli, že Objednávateľ nie je povinný udelenú výhradnú licenciu využiť.
- 12.4 Zhotoviteľ sa zaväzuje, že vykonaním predmetu tejto zmluvy neporuší autorské ani iné práva tretích osôb. Zhotoviteľ sa zaväzuje vysporiadať všetky právne vzťahy s tretími osobami, ktoré sa budú podieľať na vytvorení diela v zmysle tejto zmluvy tak, aby si tieto osoby nemohli uplatňovať voči Objednávateľovi alebo akejkolvek tretej strane žiadne nároky vyplývajúce im z osobnostných, autorských a priemyselných či iných obdobných práv v súvislosti s plnením záväzkov Zhotoviteľa podľa tejto zmluvy. V prípade, ak si akákoľvek tretia osoba, vrátane zamestnancov Zhotoviteľa alebo subdodávateľov Zhotoviteľa uplatní akýkoľvek nárok proti Objednávateľovi z titulu porušenia autorských práv, a/alebo práv priemyselného alebo iného duševného vlastníctva tejto tretej osoby alebo akékoľvek iné nároky v akejkolvek súvislosti s touto zmluvou, Zhotoviteľ sa zaväzuje:
- a) bezodkladne zabezpečiť na svoje vlastné náklady a výdavky od takejto tretej osoby súhlas na používanie diela alebo jeho časti v rozsahu uvedenom v tejto zmluve;
 - b) poskytnúť Objednávateľovi akúkoľvek a všetku účinnú pomoc a uhradiť akékoľvek a všetky oprávnene vynaložené náklady a výdavky, ktoré vznikli/vzniknú Objednávateľovi v súvislosti s uplatnením vyššie uvedeného nároku tretej osoby;
 - c) nahradiť Objednávateľovi škodu, ktorá vznikne Objednávateľovi v dôsledku uplatnenia vyššie uvedeného nároku tretej osoby, a to v rozsahu jej výšky, vrátane škody, ktorá vznikne a Hlavnému mestu Slovenskej republiky alebo tretej osobe, na ktorú Objednávateľ postúpil právo výkonu majetkových práv autora v rozsahu udelenej licencie a ktorej Objednávateľ udelil sublicenciu na použitie diela alebo jeho časti vo vyššie uvedenom rozsahu.
- 12.5 Zmluvné strany sa dohodli, že Zhotoviteľ udeľuje Objednávateľovi, ako aj akýmkoľvek jeho právny nástupcom ako vlastníkom alebo užívateľom stavby Cyklotrasa O4 podľa bodu 2.2. článku II. tejto zmluvy oprávnenie bez súhlasu Zhotoviteľa ako autora vykonať akékoľvek úpravy, opravy alebo udržiavacie práce na stavbe, ktorá je vyjadrením diela alebo jeho časti a bola vyhotovená na základe projektovej dokumentácie vyhotovenej Zhotoviteľom na základe tejto zmluvy, ktoré budú nevyhnutné na jej udržanie v dobrom stave a na zachovanie funkčného využívania a nebudú znížovať architektonickú hodnotu diela.
- 12.6 Momentom odovzdania jednotlivých plnení predmetu zmluvy majúci charakter autorského diela Objednávateľovi podľa tejto zmluvy nadobúda Objednávateľ aj všetky majetkové práva k dielu vyplývajúce z Autorského zákona. V prípade odstúpenia Objednávateľa od tejto zmluvy pred odovzdaním plnení predmetu tejto zmluvy majúci charakter autorského diela Objednávateľovi nadobúda Objednávateľ všetky majetkové práva k neodovzdanej časti diela vyplývajúce z Autorského zákona dňom predchádzajúcim doručeniu odstúpenia Objednávateľa od tejto zmluvy Zhotoviteľovi.
- 12.7 Použitie plnenia predmetu tejto zmluvy zo strany Objednávateľa na účely schvaľovacích konaní alebo iné úradné účely sa nepovažuje za porušenie autorských práv, nakoľko ide o použitie v súlade s účelom tejto zmluvy.
- 12.8 Licencia je v zmysle bodu 12.1 tohto článku zmluvy bezodplatná a zmluvné strany sa dohodli, že Zhotoviteľ nemá nárok na odmenu za akékoľvek budúce použitie diela

Objednávateľom alebo treťou osobou, na ktorú bol výkon majetkových práv k dielu postúpený alebo jej bola udelená sublicencia, a to najmä Hlavným mestom Slovenskej republiky Bratislavou ako stavebníkom stavby Cyklotrasa O4, a to ani po skončení platnosti a účinnosti tejto zmluvy.

- 12.9 Zhotoviteľ sa podpisom tejto zmluvy zaväzuje rešpektovať oprávnenia Objednávateľa špecifikované v tomto Čl. XII tejto zmluvy, a súčasne sa zaväzuje zdržať sa akýchkoľvek faktických alebo právnych úkonov, v dôsledku ktorých by mohlo dôjsť k obmedzeniu alebo zabráneniu Objednávateľovi vo výkone práv v zmysle tohto článku zmluvy, alebo v dôsledku ktorých by mohli byť tieto práva akokoľvek dotknuté.
- 12.10 Na použitie podkladov pre vytvorenie autorského diela zo strany Objednávateľa sa vzťahujú ustanovenia tohto článku zmluvy.
- 12.11 Pre odstránenie právnych pochybností je Zhotoviteľ povinný najneskôr v lehote do piatich (5) pracovných dní odo dňa splnenia predmetu tejto zmluvy alebo ukončenia zmluvného vzťahu založeného touto zmluvou odovzdať Objednávateľovi akékoľvek a všetky dovtedy existujúce podklady slúžiace Zhotoviteľovi na vytvorenie autorského diela alebo jeho akejkoľvek časti či už v písomnej, elektronickej alebo akejkoľvek hmotne zachytenej podobe, vrátane tých, ku ktorým Zhotoviteľ na Objednávateľa previedol vlastnícke právo v zmysle predchádzajúceho ustanovenia tohto článku tejto zmluvy, v aktuálnom stupni rozpracovanosti.
- 12.12 Licencia udelená touto zmluvou je udelená na dobu trvania majetkových autorských práv podľa Autorského zákona aj vtedy, ak táto zmluva zanikne alebo sa zruší pred úplným vykonaním diela Zhotoviteľom.

Čl. XIII

Ochrana osobných údajov

- 13.1 Zhotoviteľ, ako dotknutá osoba berie na vedomie, že Objednávateľ ako prevádzkovateľ spracúva osobné údaje na základe predzmluvných a zmluvných vzťahov za účelom uzatvorenia tejto zmluvy. Spracúvanie sa vykonáva v súlade s nariadením č. 2016/679 o ochrane fyzických osôb pri spracúvaní osobných údajov a o voľnom pohybe takýchto údajov (GDPR) a zákonom č. 18/2018 Z. z. o ochrane osobných údajov a o zmene a doplnení niektorých zákonov. Osobné údaje sa poskytujú len v prípade plnenia povinností v zákonom stanovených prípadoch orgánom verejnej moci (najmä orgánom činným v trestnom konaní, súdnym exekútorom a pod.). Osobné údaje sa uchovávajú po dobu stanovenú v registratúrnom pláne prevádzkovateľa vedeného podľa osobitného zákona. Dotknutá osoba si môže uplatniť právo na prístup k osobným údajom, právo na opravu a vymazanie osobných údajov, právo na obmedzenie spracúvania, právo na prenosnosť, právo podať sťažnosť úradu na ochranu osobných údajov. Bližšie informácie týkajúce sa spracúvania a ochrany osobných údajov sú uvedené na stránke <http://www.metroba.sk/?q=content/zasady-ochrany-osobnych-udajov>. Poskytnutie osobných údajov je zmluvnou požiadavkou. Neposkytnutie osobných údajov má za následok nemožnosť uzatvorenia zmluvy.

Čl. XIV

Záverečné ustanovenia

- 14.1 Zmeny tejto zmluvy je možné vykonať len formou riadne zdôvodnených písomných očíslovaných dodatkov k zmluve, potvrdených oprávnenými zástupcami oboch zmluvných strán v súlade s ustanovením § 18 zákona č. 343/2015 Z. z.

- 14.2 K návrhom dodatkov k tejto zmluve sa zmluvné strany zaväzujú vyjadriť písomne v lehote do 14 dní odo dňa doručenia návrhu dodatku druhej strane. Po tú istú dobu je týmto návrhom viazaná strana, ktorá ho podala.
- 14.3 Na právne vzťahy osobitne neupravené touto zmluvou sa vzťahujú príslušné ustanovenia Obchodného zákonníka, podporne ustanovenia zákona č. 40/1964 Zb. Občiansky zákonník v znení neskorších predpisov, zákona č. 185/2015 Z.z. Autorský zákon v znení neskorších predpisov a ostatné všeobecne záväzné právne predpisy platné na území Slovenskej republiky. Zmluvné strany vylučujú aplikáciu ust. § 562 ods. 2 prvá veta Obchodného zákonníka na zmluvný vzťah založený touto zmluvou.
- 14.4 Zhotoviteľ vyhlasuje, že pre prípad organizačných zmien na strane Objednávateľa (alebo pre prípad realizácie stavby Cyklotrasa O4 podľa bodu 2.2 článku II. tejto zmluvy Hlavným mestom Slovenskej republiky Bratislavou alebo prípadne iným subjektom) udeľuje súhlas Objednávateľovi s postúpením všetkých práv Objednávateľa vyplývajúcich mu z tejto zmluvy a prevzatím všetkých záväzkov Objednávateľa z tejto zmluvy na nový nástupnícky subjekt, pričom Zhotoviteľ sa zaväzuje poskytnúť na tento účel bezodkladne po doručení písomnej výzvy Objednávateľa potrebnú súčinnosť.
- 14.5 Zmluvné strany vyhlasujú, že ustanovenia Čl. IX. bod 9.1 až 9.8. a bod 9.11, Čl. X bod 10.9 a Čl. XII bod 12.1 až 12.12 zmluvy budú zaväzovať zmluvné strany i po zániku tejto zmluvy z akéhokoľvek právneho dôvodu.
- 14.6 Zmluvné strany sa zaväzujú riešiť prípadné spory vyplývajúce z tejto zmluvy primárne formou zmieru. V prípade, že sa spor nevyrieši zmierom, je oprávnená ktorákoľvek zo zmluvných strán požiadať o rozhodnutie sporu príslušný všeobecný súd v Slovenskej republike.
- 14.7 Ak je alebo sa stane niektoré ustanovenie zmluvy sčasti alebo celkom neplatné alebo stratí účinnosť v dôsledku legislatívnych zmien na území Slovenskej republiky, nie je tým dotknutá platnosť alebo účinnosť ostatných ustanovení zmluvy. Namiesto neplatného či neúčinného ustanovenia, resp. chýbajúceho ustanovenia zmluvy vyvolaného legislatívnymi zmenami na území Slovenskej republiky, zmluvné strany sa zaväzujú ho nahradiť ustanovením platným zodpovedajúcim zmyslu a účelu tejto zmluvy (a neplatného alebo neúčinného ustanovenia) a obsahovo najpodobnejším ustanovením tak, aby nebolo ohrozené plnenie zmluvy, a to formou písomného dodatku k tejto zmluve.
- 14.8 Zmluva nadobúda platnosť dňom podpísania oboma zmluvnými stranami a účinnosť dňom nasledujúcim po dni jej zverejnenia v Centrálnom registri zmlúv, a to v súlade s ustanovením § 47a zákona č. 40/1964 Zb. Občianskeho zákonníka v znení neskorších predpisov a § 5a zákona č. 211/2000 Z. z. o slobodnom prístupe k informáciám v znení neskorších predpisov.
- 14.9 Zmluva je vyhotovená v štyroch rovnopisoch s platnosťou originálu, z ktorých po potvrdení dva prevezme Zhotoviteľ a dva Objednávateľ.
- 14.10 Neoddeliteľnú súčasť tejto zmluvy tvoria nasledovné prílohy:
- Príloha č. 1 - Opis predmetu zákazky
 - Príloha č. 2 – Podklady dodané objednávatel'om
 - Príloha č. 3 – Návrh na plnenie kritérií – cenová ponuka zhotovitel'a
 - Príloha č. 4 – Zoznam subdodávateľov
 - Príloha č. 5 – Celková situácia_pôvodná etapa č. 1
 - Príloha č. 6 – Celková_situácia_pôvodná etapa č. 2
 - Príloha č. 7 - Základne náležitosti dokumentácie pre Územné rozhodnutie (DUR)

14.11 Zmluvné strany potvrdzujú svojím podpisom, že súhlasia s celým obsahom zmluvy, budú dodržiavať všetky ustanovenia počas jej platnosti, že túto zmluvu pred podpísaním riadne prečítali, jej obsahu porozumeli a že ju uzavierajú podľa ich pravej a slobodnej vôle, nie v tiesni za zrejme nevýhodných podmienok pre jednu alebo druhú stranu.

Za Objednávateľa:

METRO Bratislava a.s. :²³

V Bratislave.....

Za Zhotoviteľa:

Basler & Hofmann Slovakia s.r.o.

V Bratislave,

.....
Ing. Zuzana Kolman Šebestová
predsedníčka predstavenstva

.....
Ing. Valerián Horváth
konateľ

.....
JUDr. Veronika Láhká
členka predstavenstva

.....
Ing. Eva Šávelová
konateľka

┐

└

PRÍLOHY

Príloha č. 1	Opis predmetu zákazky
Príloha č. 2	Podklady dodané objednávateľom - priložené v elektronickej podobne na CD
Príloha č. 3	Návrh na plnenie kritérií – cenová ponuka zhotoviteľa
Príloha č. 4	Zoznam subdodávateľov
Príloha č. 5	Celková situácia_pôvodná etapa č. 1
Príloha č. 6	Celková situácia_pôvodná etapa č. 2
Príloha č. 7	Základne náležitosti dokumentácie pre Územné rozhodnutie (DUR)

OPIS PREDMETU ZÁKAZKY

PD DÚR: Cyklotrasa O4 – 4.okruh, úsek Prístavný most – Námestie Hraničiarov – Rusovská cesta

Popis diela:

Spracovanie projektovej dokumentácie pre územné rozhodnutie stavby „Cyklotrasa O4 – 4.okruh, úsek Prístavný most – Námestie Hraničiarov – Rusovská cesta“.

Cyklotrasa bola v podkladoch TEŠ (DUR spracovanej Cykloprojekt, s.r.o. v 05/2022) pracovne rozdelená na 2 samostatné etapy:

1. Cyklotrasa Prístavný most – Májová – Námestie Hraničiarov
 - dĺžka cyklotrasy cca 2,450 km
2. Cyklotrasa Chorvátske rameno – Rusovská cesta
 - dĺžka cyklotrasy cca 0,872 km

Súčasná požiadavka je deliť cyklotrasu na 2 úseky:

1. Cyklotrasa Prístavný most – Dolnozemska cesta – Námestie Hraničiarov (obr.č.1)
 - dĺžka cyklotrasy cca 2,350 km
2. Cyklotrasa Chorvátske rameno – Rusovská cesta
 - dĺžka cyklotrasy cca 0,872 km

Rozsah a obsah PD v zmysle UNIKA 2022, v súlade s § 3 vyhlášky č. 453/2000 Z.z. ktorou sa vykonávajú niektoré ustanovenia stavebného zákona, technickými listami HI.m.SR Bratislavy z 05.05.2020, Princípmi a štandardmi priestorov chodníkov v 1.02, Princípmi a štandardmi verejného osvetlenia v 1.01, Princípmi a štandardmi stĺpikov v 1.02, Princípmi a štandardmi stojanov na bicykle v 1.02, Princípmi a štandardmi zelene v meste v 1.02, TP 085 Navrhovanie cyklistickej infraštruktúry, TP 019 Dokumentácia stavieb ciest, STN a EN.

Súťažné podklady:

- Príloha č.5: celková situácia – pôvodná etapa č.1
- Príloha č.6: celková situácia – pôvodná etapa č.2
- Príloha č.7: Základne náležitosti dokumentácie na Územné rozhodnutie (DUR)

Podklady dodané objednávatelom úspešnému uchádzačovi:

- Predrealizačné polohopisné a výškopisné zameranie miesta stavby. Vytýčenie priebehov jestvujúcich inžierskych sietí, resp. ich informatívne zákresy
- podklad TEŠ (DUR) spracovanej Cykloprojekt, s.r.o. v 05/2022
- podklady k Verejnému osvetleniu „Dolnozemska cesta_291_292_M3_obojsstranná osv. sústava_alt_10m“

Súčasťou PD DÚR je najmä:

- Sprievodná správa a súhrnná technická správa
- Celková situácia stavby
- Projekt dopravného značenia
- Identifikácia a záber dotknutých pozemkov.

- Odhad prepočtu nákladov stavby.
- Koordinácia projektovej dokumentácie s dotknutými orgánmi – účasť na prerokovaní navrhovaných riešení a súčinnosť pri zabezpečovaní predbežných súhlasov dotknutých orgánov.
- Koordinácia projektovej dokumentácie s dotknutými vlastníkmi – účasť na prerokovaní navrhovaných riešení a súčinnosť pri zabezpečovaní predbežných súhlasov dotknutých vlastníkov

Súčasťou PD nie je:

- PD prekládky dotknutých inžinierskych sietí (rozsah a obsah vyplynie z PD DÚR pre ďalší stupeň PD).
- Inžinierska činnosť súvisiaca s vydaním územného rozhodnutia.
- IG a HG prieskum (postačujúce riešiť až v DSP).


Objem expedovanej PD:

- PD DÚR - 10 ks tlačené paré + 3x naviac sprievodná správa spolu s koordinačnou situáciou
- PD DÚR - 1 ks v elektronickej podobe (PDF, DWG, DOCX, XLSX)

Termín dodania diela:

- PD DÚR – do 90 dní odo dňa nadobudnutia účinnosti zmluvy o dielo

Obr. Č.1: Trasovanie v Úseku č.1

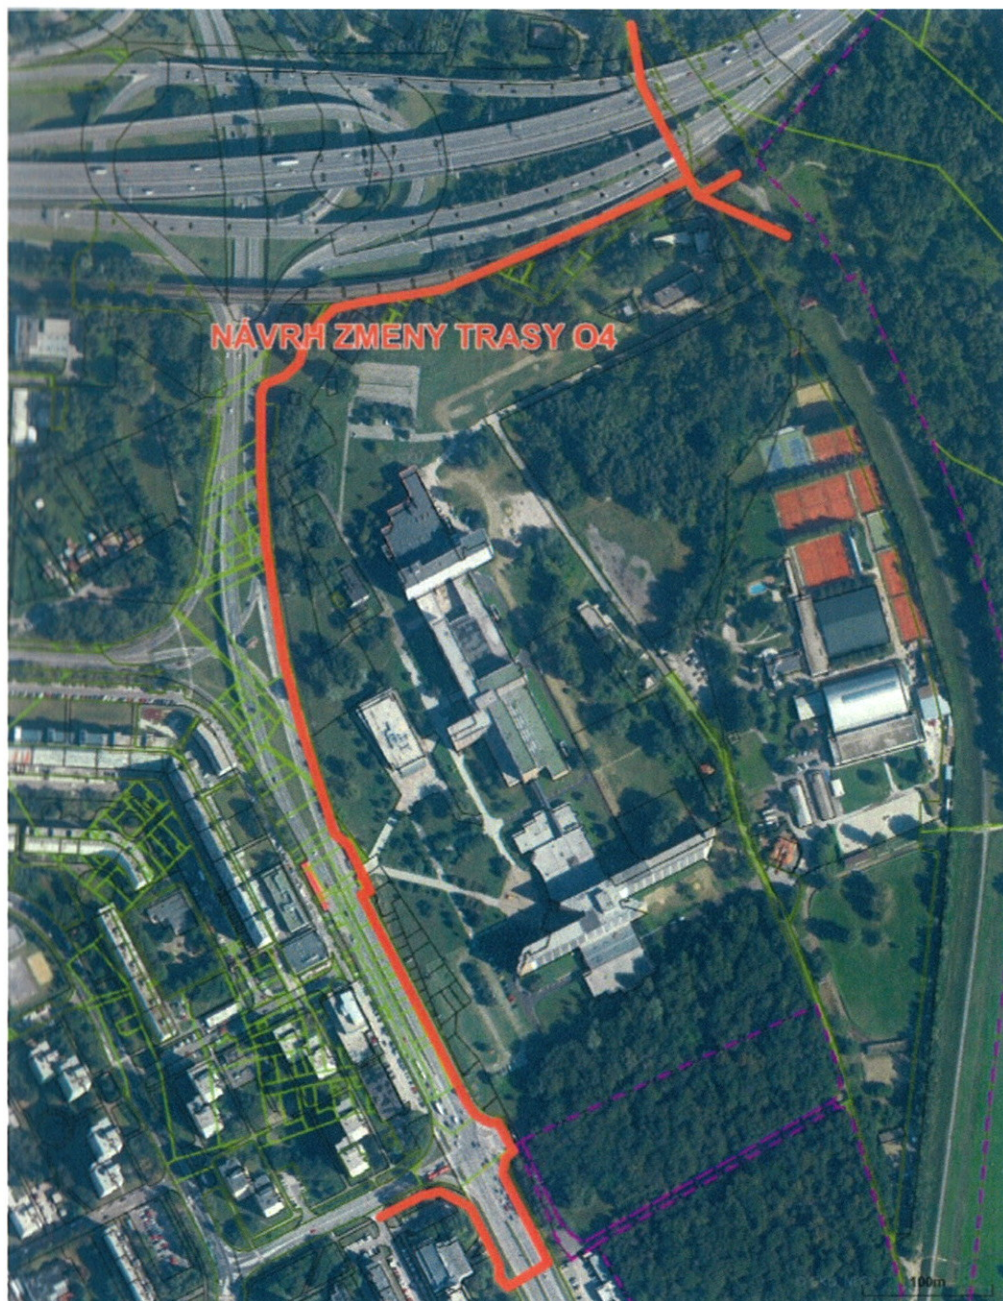

NÁVRH NA PLNENIE KRITÉRIÍ

Obchodné meno: Basler&Hofmann Slovakia s.r.o.
Sídlo/miesto podnikania: Panenská 13, 811 03 Bratislava
IČO: 35 925 621
DIČ: 2021986494
IČ DPH: SK2021986494

**Cenová ponuka na zákazku s názvom: „PD DÚR: Cyklotrasa O4 – 4.okruh, úsek
Pristavný most – Námestie Hraničiarov – Rusovská cesta“**

Názov položky	<u>Cena v Eur bez DPH</u>	<u>DPH V Eur</u>	<u>Cena v Eur s DPH</u>
Celková cena za dodanie celého predmetu zákazky	17 182,00	3 436,40	20 618,40

Ak uchádzač nie je platcom DPH, uvedie túto skutočnosť ako súčasť tohto návrhu a DPH nevyčísľuje.

Platca DPH: **áno – nie** (nehodiace sa preškrtnite). V prípade neplatcu DPH tento vyplní iba ceny v EUR bez DPH.

Cena predmetu zákazky sa uvedie na základe vlastných výpočtov, pričom cena musí zahŕňať všetky náklady spojené s požadovaným predmetom zákazky.

Čestne vyhlasujem/me, že uvedené údaje sú totožné s údajmi uvedenými v ostatných častiach ponuky. V prípade rozdielnych údajov, som/sme si vedomí, že naša ponuka môže byť zo súťaže vylúčená.

Uchádzač vkladá do systému ERANET túto vyplnenú, podpísanú a naskenovanú stranu ponuky – Návrh na plnenie kritérií. Uchádzač vloží do systému ERANET aj sumu – položku (Celková cena za dodanie celého predmetu zákazky).

V Bratislave dňa 20.1.2023

Ing. Eva Šávelova

konateľka

na základe plnej moci

Zoznam subdodávateľov a podzhotoviteľov

Zhotoviteľ:

Obchodné meno: Basler&Hofmann Slovakia s.r.o.
Sídlo/miesto podnikania: Panenská 13, 811 03 Bratislava
IČO: 35 925 621
DIČ: 20219869
IČ DPH: 20219869

Dolu podpísaní zástupca uchádzača týmto čestne vyhlasujeme, že na realizácii zákazky predmetu zákazky: „PD DÚR: Cyklotrasa O4 – 4.okruh, úsek Prístavný most – Námestie Hraničiarov – Rusovská cesta“ vyhlásenej obstarávateľskou organizáciou **METRO Bratislava a.s.**, Primaciálne nám. 1, 811 01 Bratislava zverejnením výzvy na predkladanie ponúk zadávanej s použitím dynamického nákupného systému v rámci systému ERANET, ktorého oznámenie o vyhlásení verejného obstarávania bolo zverejnené vo Vestníku verejného obstarávania ÚVO č. 63/2022 dňa 07.03.2022 pod zn. 15758-MUS:

- ☒ sa nebudú podieľať subdodávateľia a celú zákazku uskutočníme vlastnými kapacitami;
- ☐ sa budú podieľať subdodávateľia, a že u každého subdodávateľa nesmú existovať dôvody na vylúčenie podľa § 40 zákona o verejnom obstarávaní.

Na realizácii zákazky sa budú podieľať nasledujúci subdodávateľia:


P. č.	Obchodné meno a sídlo subdodávateľa	IČO	Predmet subdodávok	Podiel v % z predmetu zákazky
1				
2				
3				

V Bratislave, dňa 20.1. 2023


Ing. Eva Šávelová

konateľka

na základe plne moci

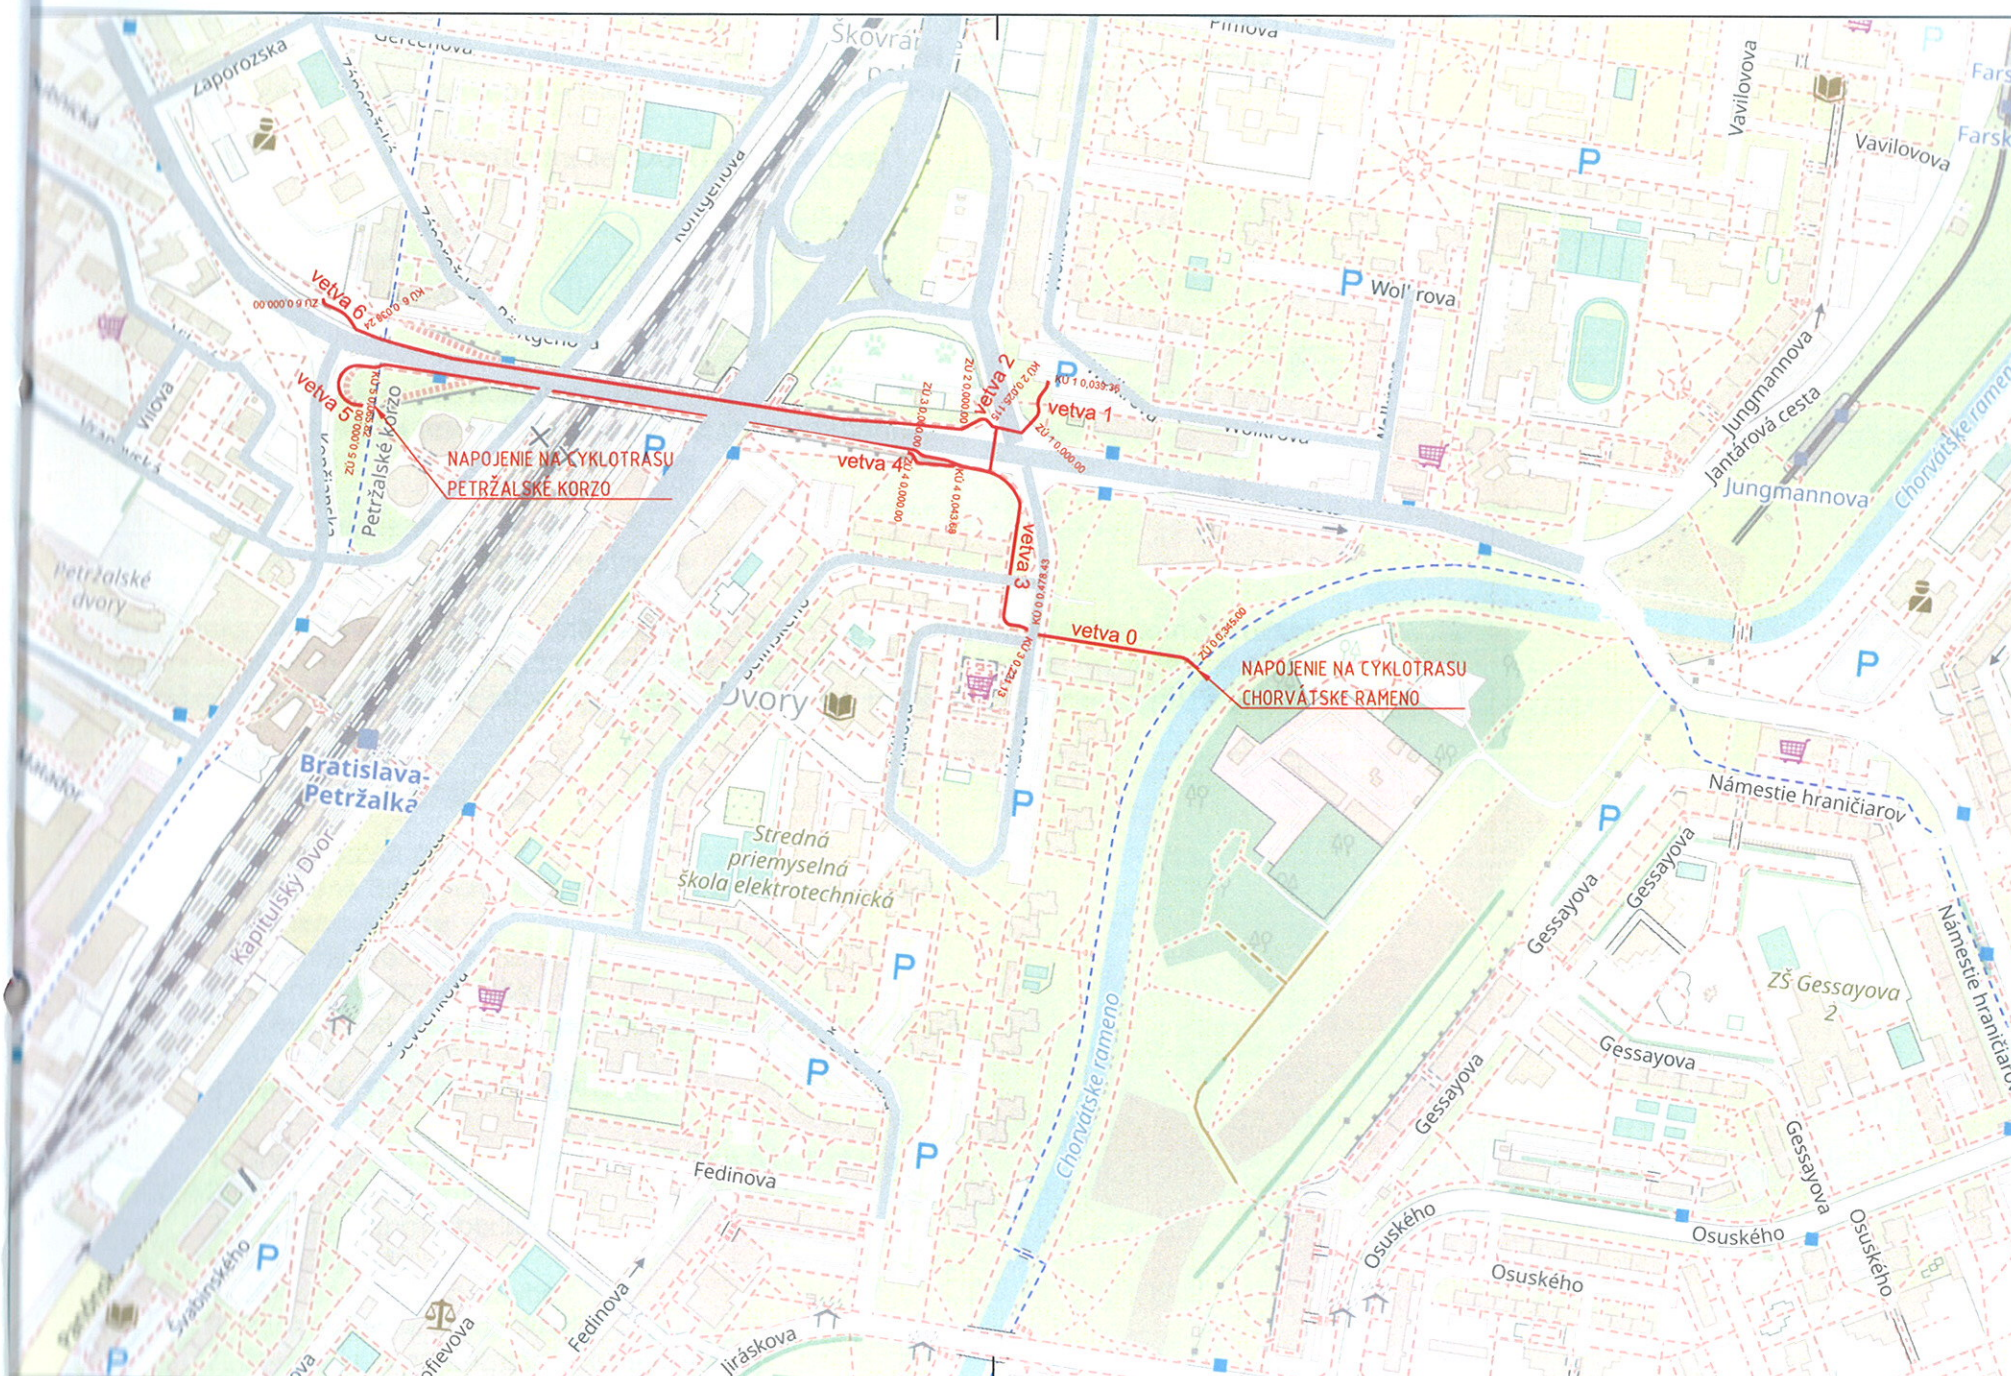

LEGENDA

- OS NAVRHOVANEJ CYKLOTRASY 2. ETAPA
- Diaľnica
- Hlavná cesta
- Lesná/poľná cesta
- Chodník pre kone
- Cyklotrasa
- Chodník pre peších
- Železnica

VÝŠKOVÝ SYSTÉM - BALT po vyrovnaní
SÚRADNICOVÝ SYSTÉM - JTSK

REVÍZIA PROJEKTU: 05/2022	ZODPOVEDNÝ PROJEKTANT: Ing. Alžbeta MASNICOVÁ VYPRACOVAL: Ing. Alžbeta MASNICOVÁ PROJEKT: ASI S.T.O. Turnianska ulica 4, 851 07 BRATISLAVA IČO: 52389162 IČ DPH: SK2121 0226 18 Dipl.-Ing. Ladislav BENČEK ing.bencek@gmail.com tel +421 939 438755	CYKLOPROJEKT KOMPLEXNÉ RIŠENIE CYKLISTICKEJ DOPRAVY	
AUTORIZÁCIA:	AUTOR PROJEKTU: Ing. Ladislav BENČEK	NÁZOV A Miesto STAVBY: 2. etapa "Cyklotrasa Chorvátske rameno - Rusovská"	Stupeň PD: DUR
	ZODPOVEDNÝ PROJEKTANT: Ing. Ladislav BENČEK	OBSTARÁVATEL: Hlavné mesto SR Bratislava Primaciálne námestie 1, 814 99 Bratislava	DATUM: 05/2022
	VYPRACOVAL: Ing. Ladislav BENČEK	STAVEBNÝ OBJEKT: SO-01	FORMÁT: 03xA4
		NEMOTORISTICKÁ KOMUNIKÁCIA	MIERKA: 1:4000
		OBSAH VÝKRESU: CELKOVÁ SITUÁCIA	Č. VÝKRESU: B

ZÁKLADNÉ NÁLEŽITOSTI DOKUMENTÁCIE NA ÚZEMNÉ ROZHODNUTIE (DÚR)

Dokumentácia na územné rozhodnutie (DÚR) bude spracovaná v zmysle UNIKA 2022, v súlade s § 3 vyhlášky č. 453/2000 Z.z. ktorou sa vykonávajú niektoré ustanovenia stavebného zákona, technickými listami Hl.m.SR Bratislavy z 05.05.2020, Princípmi a štandardmi priestorov chodníkov v 1.02, Princípmi a štandardmi verejného osvetlenia v 1.01, Princípmi a štandardmi stĺpikov v 1.02, Princípmi a štandardmi stojanov na bicykle v 1.02, Princípmi a štandardmi zelene v meste v 1.02, TP 085 Navrhovanie cyklistickej infraštruktúry, TP 019 Technických podmienok dokumentácie stavieb ciest, STN a EN, pre stavbu „Cyklotrasa O4 – 4.okruh, úsek Prístavný most – Námestie hraničiarov – Rusovská cesta“

Dokumentácia na územné rozhodnutie (DÚR) má tieto časti:

- A. Sprievodná správa
- B. Technická správa
- C. Ekonomická správa
- D. Výkresy
- E. Doklady
- F. Dokumentácia meračských prác
- G. Dokumentácia pre majetkovoprávne vysporiadanie
- H. Prieskumy
- I. Rozpočet
- J. Záber pozemkov
- K. Vplyv stavby na životné prostredie

Poznámka: Mierky sú nastavené orientačne, v prípade potreby zhotoviteľ vzhľadom na rozsah stavby požiada o odsúhlasenie zmeny mierok objednávateľa. K hlavným kapitolám A a B je potrebné zapracovať všetky informácie podľa podkapitol, ktoré sú uvedené v TP019 pre PD DÚR.

A. SPRIEVODNÁ SPRÁVA

1. Identifikačné údaje
2. Základné údaje, charakterizujúce verejnú prácu (stavbu):
3. Členenie stavby
4. Súhrnný prehľad a zdôvodnenie
5. Vecné a časové väzby
6. Súlad s podmienkami územnoplánovacej dokumentácie

B. SÚHRNNÁ TECHNICKÁ SPRÁVA

1. Charakteristika územia a jeho vplyv na návrh stavby
2. Vhodnosť pozemku
3. Použité mapové podklady
4. Súčasný stav
5. Základné údaje o stavbe
6. Podmieňujúce predpoklady
7. Technické a organizačné riešenie stavby
 - 7.1 Zoznam objektov
 - 7.2 Prehľad objektov podľa predpokladaných vlastníkov alebo správcov
 - 7.3 Súhrnné požiadavky pre užívanie osobami s obmedzenou schopnosťou pohybu (zákon č. 532/2002 Z. z.)

7.4 Hlavné zásady návrhu organizácie výstavby

7.5 Riešenie objektov podľa objektovej skladby

Pre všetky objekty stavby sa uvádzajú základné údaje, zdôvodnenie objektu a jeho umiestnenie, charakter, rozsah, jeho väzby na jestvujúci stav, prehľadné údaje, podmieňujúce predpoklady.

B.1 PREHLADNÉ TABULKY

Základné údaje a rozsah cestných objektov, protihlukových stien, úprav tokov, silnopráúdových a slabopráúdových vedení, potrubných vedení, bilancie hlavných stavebných materiálov, záberu PPF a LPF, humusu z trvalého a dočasného záberu, zemných prác a pod. vyhodnotené podľa objektov.

B.2 VÝPOČET SMEROVÉHO VEDENIA TRASY

Súradnice vedenia trasy – hlavné body a os po 50 m.

C. EKONOMICKÁ SPRÁVA

1. Efektívnosť navrhovanej verejnej práce:

- technická a ekonomická úroveň verejnej práce;
- prehľad čerpania nákladov verejnej práce, aktivácia investícií, financovanie verejnej práce z verejných investícií spolu alebo čiastočne;
- nároky na výdavky zo štátneho rozpočtu v priebehu používania verejnej práce;
- uvedenie rizík a neistôt.

2. Sociálne účinky stavby

3. Rozpočet (viď časť G. Rozpočet)

D. VÝKRESY

1. PREHLADNÁ SITUÁCIA

Navrhnutá trasa zakreslená do mapového podkladu obsahuje:

- terajší stav územia s vyznačenou hranicou katastrálneho územia (mapový podklad), vykreslenie stavby vrátane príslušných objektov a staveniska;
- napojenie na existujúcu cestnú sieť;
- vzťahy navrhovanej výstavby a najmä inžinierskych sietí a iných rozvodov k výslednej zástavbe územia a vzťahov medzi inžinierskymi sieťami a inými rozvodmi navzájom;
- majetkové hranice objektov, dočasné a ročné zábery;
- spôsob kríženia inžinierskych sietí navzájom ale i s ostatnými, najmä inžinierskymi objektmi, so zakreslením potrebnej ochrany;
- hranice katastrálnych území s ich názvami a hranice intravilánu podľa podkladov z katastra;
- legenda objektov, inžinierskych sietí, označenia katastrálnych území;
- stavba sa vyznačí osou, s vyznačením začiatku a konca úpravy, staničením a prípadne ďalšími podrobnosťami v M 1:5 000 (mierku upresní projektant vzhľadom na rozsah stavby).

2. SITUÁCIA STAVBY

Situácia sa vypracuje v mierke 1:2 000, prípadne mierku upresní projektant vzhľadom na rozsah stavby:

- terajší stav územia
- vykreslenie stavby
- situácia (koordinačný výkres) stavby na podklade katastrálnej mapy

Situácie sa vypracujú v zmysle „Prílohy č. 01 - Opis zákazky“ pre PD DÚR „Cyklotrasa O4 – 4.okruh, úsek Prístavný most – Námestie hraničiarov – Rusovská cesta“, v týchto úsekoch:

- **1. úsek Prístavný most – Dolnozemska cesta – Námestie**
- **2. úsek Chorvátske rameno – Rusovská**

3. ORTOFOTOMAPA

Zakreslenie situácie stavby do ortofotomapy v M 1:1 000 (mierku upresní projektant vzhľadom na rozsah stavby).

4. CHODNÍKY A CYKLOCHODNÍKY

- technická správa;
- situácia M 1:500;
- pozdĺžny rez M 1:1 000/100 s vyznačením objektov;
- vzorové priečne rezy M 1:50, 1: 100 až 1:500;
- priečne rezy po 100 m M 1:200 až 1:500;
- križovatky (situácia M 1:1000, 1:2000 až 1:5000 pozdĺžne rezy vetiev, vzorové priečne rezy vetiev);
- osvetlenie;
- odvodnenie.

Poznámka: Mierku upresní projektant vzhľadom na rozsah stavby.

5. OSTATNÉ STAVEBNÉ OBJEKTY A DEMOLÁCIE

- popis objektov navrhnutých k demolácii s uvedením parcelných čísel a popisných čísel objektov s uvedením vlastníka objektu, súradnice GPS, farebná fotodokumentácia;
- situácia búracích prác s legendou;
- prehľadné výkresy ďalších dôležitých objektov.

6. PREHL'ADNÉ VÝKRESY ĎALŠÍCH DÔLEŽITÝCH OBJEKTOV

E. DOKLADY

- podklady a požiadavky objednávateľa na vypracovanie dokumentácie;
- záznamy z prerokovaní dokumentácie v priebehu jej spracovania a záverečného prerokovania s dotknutými orgánmi a organizáciami štátnej správy, samosprávy, správcami dotknutých komunikácií a inžinierskych sietí a ostatnými dotknutými subjektami;
- stanoviská všetkých dotknutých organizácií, správcov dotknutých komunikácií a inžinierskych sietí a ostatných dotknutých subjektov;
- záverečné odsúhlasenie navrhnutého riešenia vyvolaných investícií so správcami týchto objektov a ich súhlas s prevzatím vybudovaných objektov do svojej správy;
- doklady osvedčujúce právny vzťah k nehnuteľnostiam (napr. kópia katastrálnej mapy so zakreslením stavby, situácia širších vzťahov zakreslená do katastrálnej mapy, potvrdzujúca súčasný stav);
- doklad o odbornej spôsobilosti spracovateľa stavebnej a technologickej časti;
- ostatné doklady.

F. DOKUMENTÁCIA MERAČSKÝCH PRÁČ

F.1 Účelová mapa a profily

F.2 Podklady pre geometrické plány

G. DOKUMENTÁCIA NA MAJETKOVOPRÁVNE VYSPORIADANIE

- G.1 Geometrické plány - nie je predmetom dodania zhotoviteľa (dodá objednávatel')
- G.2 Podklady na uzatváranie nájomných zmlúv (dočasné zábery a zábery do jedného roka) - nie je predmetom dodania zhotoviteľa (dodá objednávatel')
- G.3 Geometrické plány na vyznačenie vecného bremena (inžinierske siete) - nie je predmetom dodania zhotoviteľa (dodá objednávatel')
- G.4 Výkupné elaboráty - nie je predmetom dodania zhotoviteľa (dodá objednávatel')
- G.5 Situácia dotknutých pozemkov - M 1:1 000
- G.6 Zoznam dotknutých parciel

H. PRIESKUMY

Pre projekt sa použijú len relevantné štúdie a zhotoviteľ zabezpečí relevantné prieskumy, ktoré sú vzhľadom na rozsah projektu potrebné v zmysle Technických podmienok dokumentácie stavieb ciest (TP019).

I. ROZPOČET

Prehľad nákladov na realizáciu stavby bude vypracovaný v samostatnej prílohe, ktorá je dôverným dokladom pre obstarávateľa (viď predmetná tabuľka):

Pol.	Názov položky	Cena bez DPH [€]	DPH [€]	Cena s DPH [€]
a)	Príprava verejnej práce 1. náklady na inžiniersko – technickú pomoc (expertízy, konzultácie) 2. náklady na technické a environmentálne štúdie 3. náklady na územnoplánovaciú dokumentáciu 4. náklady na dokumentáciu pre územné rozhodnutie 5. náklady na dokumentáciu pre stavebné povolenie 6. náklady na dokumentáciu na ponuku 7. náklady na prieskumné práce 8. náklady na geodetické práce pri spracovaní projektovej dokumentácie 9. náklady na autorský dozor 10. náklady na znalecké posudky pre majetkovoprávne vysporiadanie			
b)	Stavebná časť 1. náklady na realizáciu stavebných objektov vrátane nákladov na geodetické práce zabezpečované zhotoviteľom, náklady na demolácie existujúcich stavebných objektov, technologických a iných zariadení vrátane odvozu a poplatku za skládku 2. náklady na vypracovanie dokumentácie 3. náklady na dokumentáciu skutočného zhotovenia stavby 4. náklady na inžiniersku činnosť (vrátane stavebného dozoru), koordinátora bezpečnosti práce a koordinátora stavebných prác 5. náklady na geodetické práce zabezpečované obstarávateľom			
c)	Technologická časť (prevádzkové súbory, stroje a zariadenia), vrátane uvedenia do prevádzky			

d)	Zariadenie staveniska vrátane pripojenia na inžinierske siete			
e)	Predpokladané vyvolané investície			
f)	Výkup pozemkov, odvody za vyňatie pôdy a pod. 1. náklady na výkup pozemkov a objektov určených k likvidácii 2. náklady na likvidáciu porastov, náklady súvisiace s výrubom drevín a náhrady ich spoločenskej hodnoty 3. odvody za trvalé a dočasné odňatie pôdy z PP a vyňatie z LP 4. náklady na prenájom pozemkov/ zriadenie vecných bremien			
g)	Rozpočtová rezerva			
h)	Iné investície			
	Kapitálové výdavky spolu			

Cena verejnej práce v zmysle vyhlášky MVRR SR č. 83/2008 Z. z. ktorou sa vykonáva zákon č. 254/1998 Z.z. o verejných prácach v znení zákona č. 260/2007 Z.z. (spolu s ocenením stavebných objektov a prevádzkových súborov – rozpočet).

J. ZÁBER POZEMKOV


Majetkovoprávne vysporiadanie

- situácie záberu pozemkov v M 1:1 000;
- kópie máp určeného operátu s farebne odlíšeným zákresom trvalých a dočasných záberov pozemkov a záberov do jedného roka s číslami objektov.
- tabuľkové spracovanie prehľadu záberov pozemkov podľa vlastníkov.

K. VPLYV STAVBY NA ŽIVOTNÉ PROSTREDIE

- uviesť všetky navrhnuté opatrenia na ochranu životného prostredia, napr. protihlukové steny, vegetačné úpravy, náhradná výsadba, kanalizácia, odlučovače ropných látok, atď.; jednotlivé opatrenia očíslovať;
- očíslovaný prehľad opatrení bude doplnený nákladom na každé opatrenie a celkovými nákladmi na opatrenia na ochranu životného prostredia;
- situácia opatrení na ochranu životného prostredia M 1:1 000, v ktorej sú zakreslené všetky popísané opatrenia aj s očíslovaním.



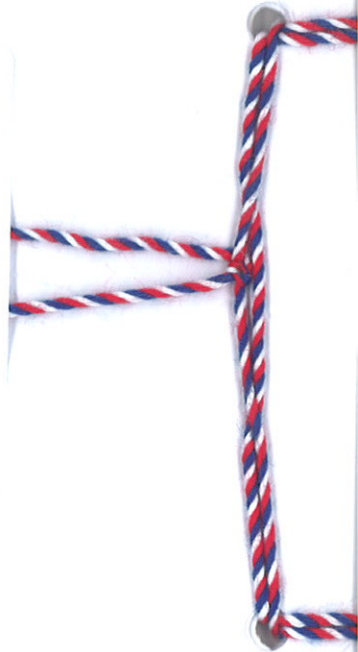

METRO
BRATISLAVA
METRO Bratislava a.s.
Přímá linie nář. č. 1
811 01 Bratislava
ICO: 53732881
Dph: 202068910
Web: www.metro.sk