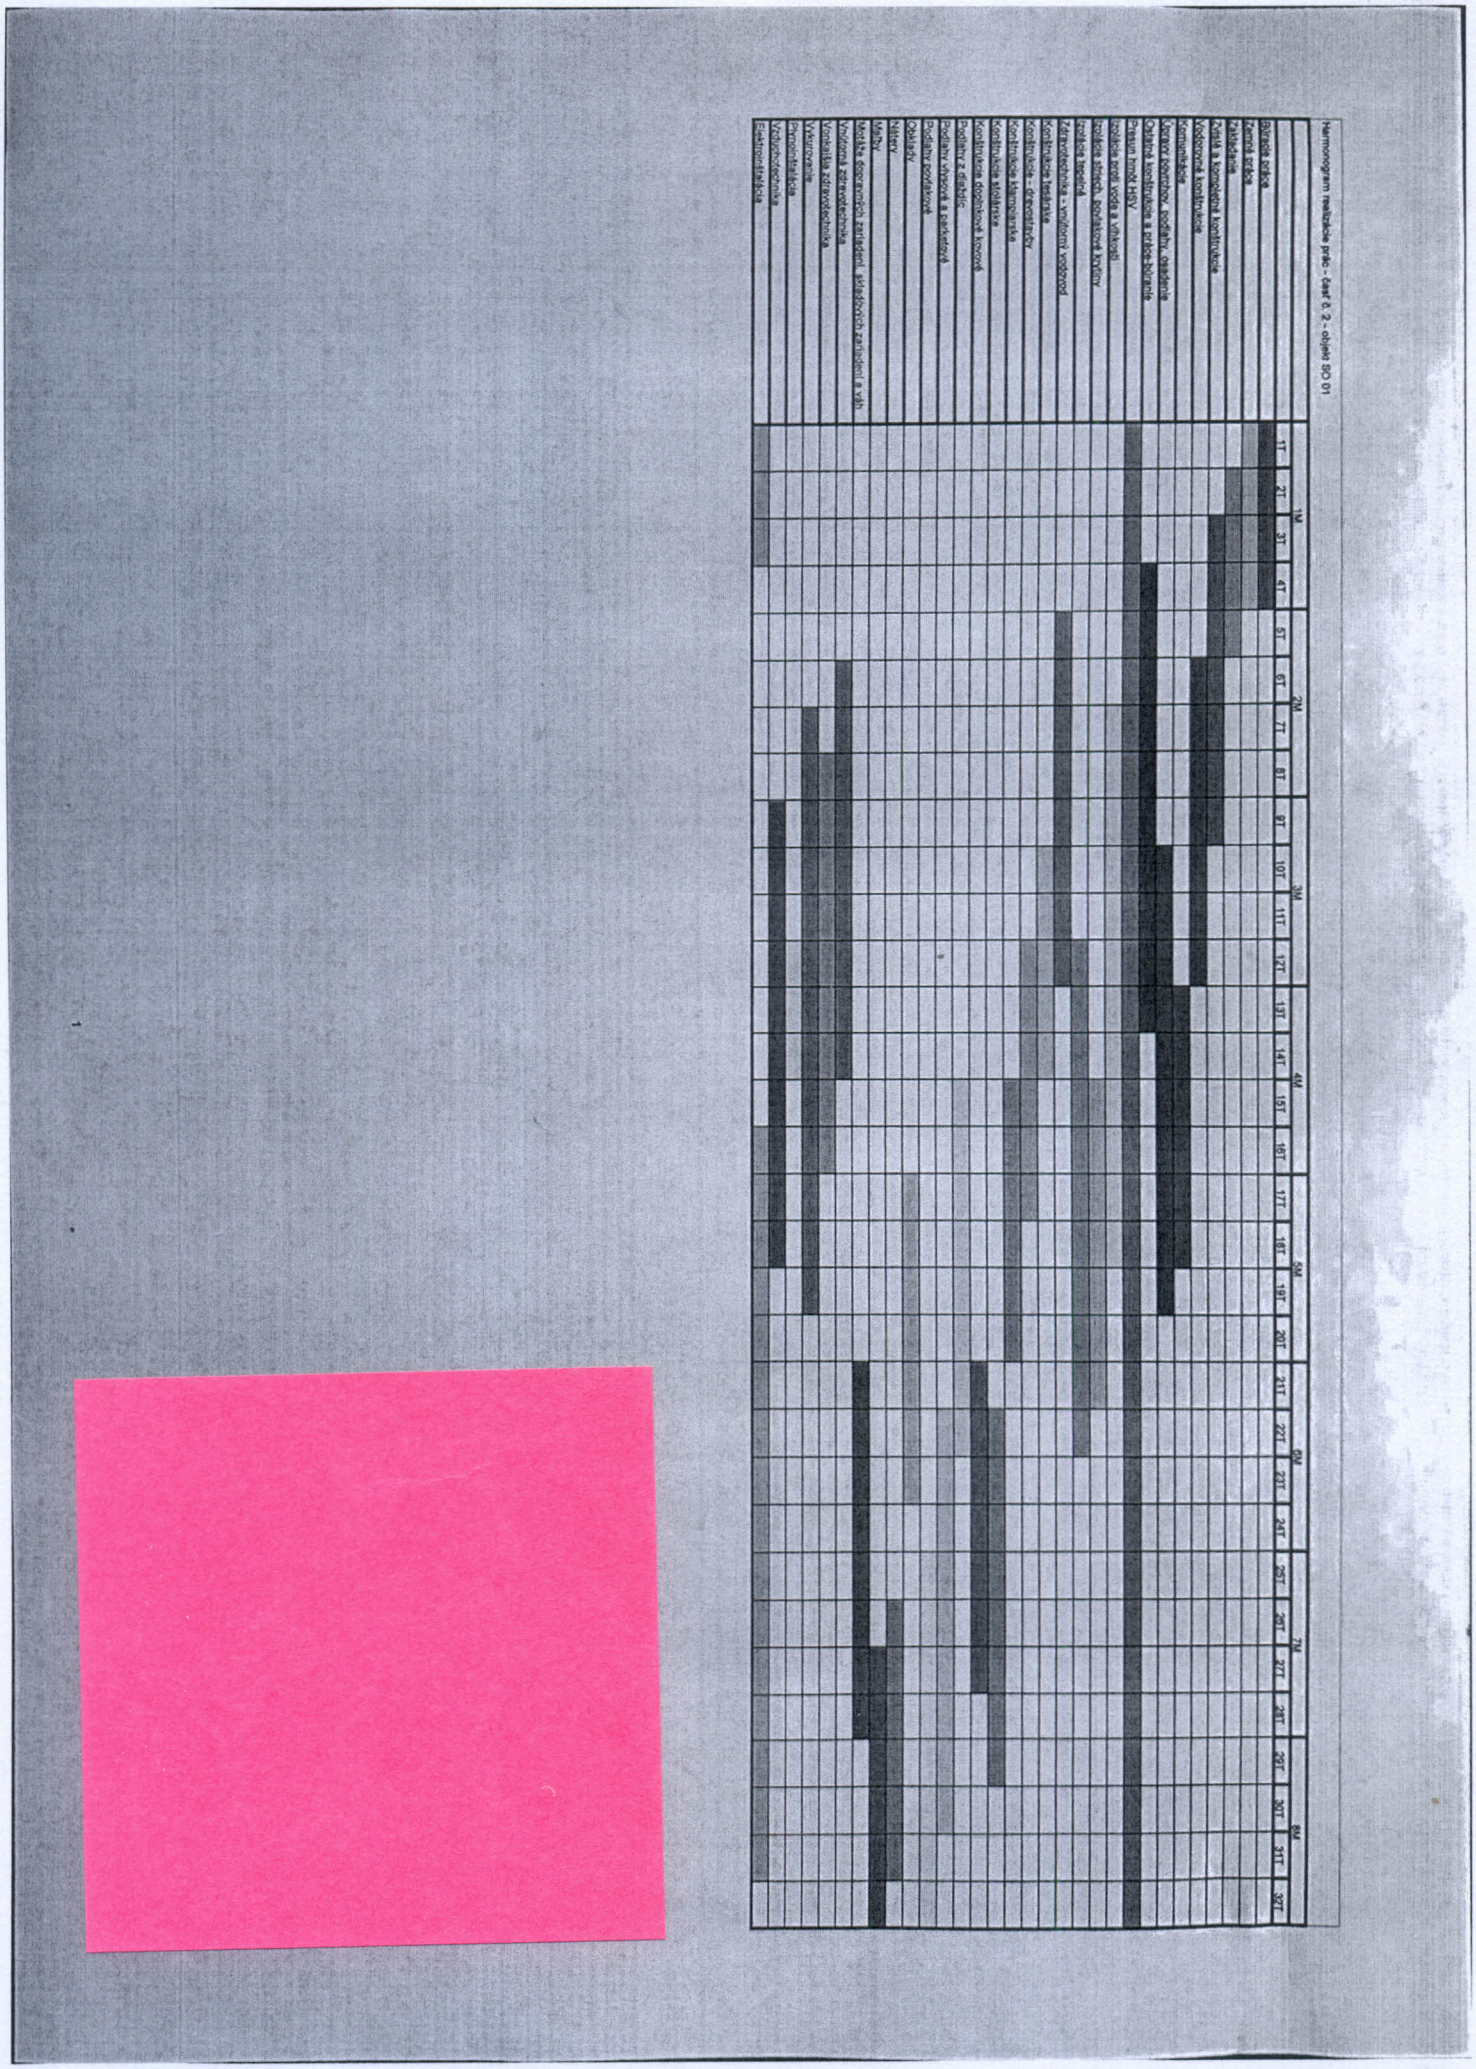
Harmonogram realizácie prác - časť č. 2 - objekt SO 01
1M
2M
3M
4M
5M
6M
7M
8M
1T
2T
3T
4T
5T
6T
7T
8T
9T
10T
11T
12T
13T
14T
15T
16T
17T
18T
19T
20T
21T
22T
23T
24T
25T
26T
27T
28T
29T
30T
31T
32T
Búracie práce
Zemné práce
Základy
Základová konštrukcia
Vodorovná konštrukcia
Komunikácie
Okenný komplex, dodatočné opatrenia
Obalná konštrukcia a plášťová blana
Presun hmôt HSV
Izolácie proti vode a vlhkosti
Izolácie striech, povlakové krytiny
Izolácie tepelné
Zdravotechnika - vnútorný vodovod
Konštrukcie tesárske
Konštrukcie - drevostavby
Konštrukcie klampiarske
Konštrukcie stolárske
Kovové stavebné doplnkové konštr.
Podlahy z dlaždíc
Podlahy vlysové a parketové
Podlahy povlakové
Obklady
Nátery
Malby
Montáž ďalekonosných zariadení, priečelných zariadení a vrátk
Vnútorná kanalizácia
Vnútorná zdravotechnika
Vykurovanie
Ohrievanie
Vzduchotechnika
Elektroinštalácia