

## ZMLUVA O BUDÚCEJ ZMLUVE O ZRIADENÍ VECNÝCH BREMIEN

uzatvorená podľa § 289 a nasl. zákona č. 513/1991 Zb. Obchodný zákonník v znení neskorších predpisov  
(ďalej len „zmluva“)

ev. č. budúceho oprávneného: 230133-L13.1003.15.0001-ZBZ\_VB

### 1. ZMLUVNÉ STRANY

#### Obec Čechynce

Sídlo: Hlavná ulica 112/74, 951 07 Čechynce  
Zastúpená: Róbert Kupeček – starosta obce  
IČO: 00 308 315  
DIČ: 202 125 2750

OBCENÝ ÚRAD ČECHYNCE okr. Nitra	
Dátum: 17.2.2023	
Číslo: 105-001/2023	Prílohy:
Vybavené:	Referent: <i>Cryp</i>

(ďalej len „Budúci povinný“)

a

#### Západoslovenská distribučná, a.s.

Sídlo: Čulenova 6, 816 47 Bratislava  
Zapísaná v: Obchodný register Okresného súdu Bratislava I  
oddiel: Sa, vložka číslo: 3879/B  
Zastúpená: Ing. Miloš Karas – vedúci úseku riadenia investícií  
na základe poverenia č. 00485-URI-POIN zo dňa 27.06.2022  
Ing. Xénia Albertová – vedúca riadenia vlastníckych vzťahov  
na základe poverenia č. 00485-URI-POIN zo dňa 27.06.2022  
IČO: 36 361 518  
IČ DPH: SK2022189048  
IBAN: SK59 1100 0000 0026 2610 6826

(ďalej len „Budúci oprávnený“)

(Budúci povinný a Budúci oprávnený ďalej spoločne len „Zmluvné strany“)

### 2. ÚVODNÉ USTANOVENIA

1. Budúci povinný je výlučným vlastníkom, v spoluvlastníckom podiele 1/1 k celku, nasledovnej nehnuteľnosti – pozemku v katastrálnom území **Veľké Janíkovce**, obec **Nitra**, okres **Nitra**:

Parcelné číslo	Register KN	LV č.	Výmera v m <sup>2</sup>	Druh pozemku
1529/29	C	3568	931	zastavané plochy a nádvoria

(ďalej len „Budúca zaťažená nehnuteľnosť“). Kópia listu vlastníctva tvorí prílohu tejto zmluvy a je neoddeliteľnou súčasťou tejto zmluvy.

2. Budúci oprávnený je držiteľom povolenia na podnikanie v elektroenergetike v rozsahu distribúcia elektriny vydaného rozhodnutím Úradu pre reguláciu sieťových odvetví (ďalej len „Povolenie“) a zabezpečuje prevádzkovanie distribučnej sústavy na vymedzenom území, na ktorom sa nachádza aj Budúca zaťažená nehnuteľnosť.
3. Budúci oprávnený je investorom stavby s názvom „**NA\_OKI\_Čechynce,zahustenie TS,VNK,NNK,TS**“ (ďalej len „**Plánovaná stavba**“), v rámci ktorej vybuduje na vlastné náklady a nebezpečenstvo elektroenergetické stavby a zariadenia distribučnej siete.
4. V rámci Plánovanej stavby budú na časti Budúcej zaťaženej nehnuteľnosti v rozsahu vyznačenom v situácii spracovanej na podklade katastrálnej mapy, ktorá sú súčasťou projektovej dokumentácie Plánovanej stavby, (ďalej len „**Predbežný plán**“) umiestnené:
  - a) podzemné káblové NN (1 kV) vedenie, vrátane zariadení súvisiacich a potrebných na ich prevádzku (ďalej len „**Elektroenergetické zariadenia**“).
5. Predbežný plán bude pre účely zmluvy o zriadení vecných bremien upresnený geometrickým plánom na zameranie vecných bremien (ďalej len „**Geometrický plán**“), ktorý bude vyhotovený spôsobom uvedeným v čl. 5., ods. 3. tejto zmluvy.

### 3. PREDMET ZMLUVY

1. Touto zmluvou sa Budúci povinný zaväzuje, že do 60 kalendárnych dní odo dňa obdržania písomnej výzvy Budúceho oprávneného doručenej Budúcemu povinnému v lehote uvedenej v čl. 4. tejto zmluvy, uzavrie s Budúcim oprávneným zmluvu o zriadení vecných bremien, predmetom ktorej bude zriadenie vecných bremien na Budúcej zaťaženej nehnuteľnosti v prospech Budúceho oprávneného v znení určenom podľa čl. 5. tejto zmluvy (ďalej len „Zmluva o zriadení vecných bremien“).

### 4. VÝZVA NA UZATVORENIE ZMLUVY O ZRIADENÍ VECNÝCH BREMIEN

1. Budúci oprávnený je oprávnený vyzvať Budúceho povinného na uzatvorenie Zmluvy o zriadení vecných bremien písomnou výzvou kedykoľvek po nadobudnutí platnosti a účinnosti tejto zmluvy, najneskôr do uplynutia 12 mesiacov po dni nadobudnutia právoplatnosti kolaudačného rozhodnutia povoľujúceho užívanie Elektroenergetických zariadení (ďalej len „Kolaudačné rozhodnutie“).
2. Výzva na uzatvorenie Zmluvy o zriadení vecných bremien a akákoľvek korešpondencia s ňou spojená musí byť zaslaná doporučenou zásielkou na adresu Budúceho povinného uvedenú v čl. 1. tejto zmluvy, alebo na inú adresu, ktorú Budúci povinný Budúcemu oprávnenému písomne na tento účel oznámi.
3. Prílohou výzvy na uzatvorenie Zmluvy o zriadení vecných bremien bude návrh Zmluvy o zriadení vecných bremien vypracovaný v súlade s touto zmluvou a kópia časti Geometrického plánu týkajúca sa Budúcej zaťaženej nehnuteľnosti.
4. Výzva na uzatvorenie Zmluvy o zriadení vecných bremien sa bude považovať za doručенú aj v prípade ak sa vráti Budúcemu oprávnenému ako nedoručená, alebo v prípade odmietnutia jej prevzatia Budúcim povinným.

### 5. ZMLUVA O ZRIADENÍ VECNÝCH BREMIEN

1. Budúci povinný je povinný uzavrieť s Budúcim oprávneným Zmluvu o zriadení vecných bremien, predmetom ktorej bude zriadenie vecných bremien in personam v prospech Budúceho oprávneného spočívajúcich v povinnosti Budúceho povinného strpieť na Budúcej zaťaženej nehnuteľnosti v rozsahu vyznačenom v Geometrickom pláne, ktorý bude vyhotovený spôsobom uvedeným čl. 5., ods. 3. tejto zmluvy:
  - a) zriadenie a uloženie Elektroenergetických zariadení;
  - b) užívanie, prevádzkovanie, údržbu, opravy, rekonštrukcie, modernizácie a akékoľvek iné stavebné úpravy Elektroenergetických zariadení a ich odstránenie;(ďalej len „Vecné bremená“), za podmienok ďalej dohodnutých v Zmluve o zriadení vecných bremien.
2. Vecné bremená budú zriadené **na dobu neurčitú**.
3. Vypracovanie Geometrického plánu zabezpečí na vlastné náklady Budúci oprávnený po vybudovaní Elektroenergetických zariadení. Rozsah Vecných bremien bude v Geometrickom pláne vyznačený ako koridor vecných bremien, ktorého šírka bude, so zohľadnením výmery ochranného pásma Elektroenergetických zariadení podľa § 43 zákona č. 251/2012 Z. z. o energetike a o zmene a doplnení niektorých zákonov, 2 m. Na základe Geometrického plánu sa Zmluve o zriadení vecných bremien uvedú údaje o výmere zameraných Vecných bremien.
4. Jednorazová náhrada za zriadenie Vecných bremien bude v Zmluve o zriadení vecných bremien určená ako spoločná odplata za zriadenie všetkých Vecných bremien podľa čl. 5., ods. 1. tejto zmluvy vo výške **5,50 €**, slovom: päť eur a päťdesiat centov, za 1 m<sup>2</sup> výmery Vecných bremien, ktoré budú vymedzené Geometrickým plánom vyhotoveným spôsobom uvedeným v čl. 5., ods. 3. tejto zmluvy.
5. Ak Budúci povinný v čase uzatvorenia Zmluvy o zriadení vecných bremien bude pre účely Zmluvy o zriadení vecných bremien považovaný za zdaniteľnú osobu podľa príslušných právnych predpisov, k jednorazovej náhrade dohodnutej v čl. 5., ods. 4. tejto zmluvy bude pripočítaná suma DPH vo výške vyplývajúcej z príslušných právnych predpisov platných v čase uzatvorenia Zmluvy o zriadení vecných bremien.
6. Jednorazovú náhradu Budúci oprávnený zaplatí Budúcemu povinnému na základe Zmluvy o zriadení vecných bremien, ktorú Zmluvné strany uzatvoria v súlade s podmienkami dohodnutými v tejto zmluve.
7. Ak Budúci povinný nesplní záväzok uzavrieť Zmluvu o zriadení vecných bremien na základe výzvy Budúceho oprávneného vykonanej v súlade s čl. 4. tejto zmluvy, môže Budúci oprávnený požadovať, aby obsah Zmluvy o zriadení vecných bremien určil súd alebo môže požadovať náhradu škody mu spôsobenej porušením záväzku Budúceho povinného uzavrieť Zmluvu o zriadení vecných bremien.
8. Zmluvné strany sa dohodli, že uzatvorením Zmluvy o zriadení vecných bremien v súlade s podmienkami dohodnutými v tejto zmluve, budú výsporiadané všetky nároky Budúceho povinného vyplývajúce zo zriadenia

Vecných bremien, vrátane nárokov Budúceho povinného na jednorazovú náhradu za zriadenie zákonných vecných bremien, nútené obmedzenie užívania Budúcej zaťaženej nehnuteľnosti a nútené obmedzenie užívania Budúcej zaťaženej nehnuteľnosti Budúcim povinným v ochrannom pásme Elektroenergetických zariadení podľa § 11 zákona č. 251/2012 Z. z. o energetike a o zmene a doplnení niektorých zákonov. Zmluvné strany sa súčasne dohodli, že si Budúci povinný nebude uplatňovať žiadne ďalšie nároky voči Budúcemu oprávnenému, okrem nárokov dohodnutých v tejto zmluve.

## 6. VYHLÁSENIA A POVINNOSTI ZMLUVNÝCH STRÁN

1. Budúci povinný vyhlasuje, že:
  - a) je oprávnený samostatne nakladať s Budúcou zaťaženou nehnuteľnosťou v celom rozsahu potrebnom pre platné uzavretie tejto zmluvy,
  - b) nie sú podané žiadne návrhy na vklad akýchkoľvek práv k Budúcej zaťaženej nehnuteľnosti do katastra nehnuteľností a neexistujú žiadne faktické alebo právne prekážky, ktoré by bránili uzavrieť túto zmluvu,
  - c) Budúcu zaťaženú nehnuteľnosť nadobudol v súlade s platnými právnymi predpismi Slovenskej republiky a žiadna tretia osoba si neuplatňuje a ani nemôže uplatňovať akékoľvek nároky k Budúcej zaťaženej nehnuteľnosti,
  - d) nie je účastníkom žiadneho súdneho alebo iného sporu týkajúceho sa resp. súvisiaceho s Budúcou zaťaženou nehnuteľnosťou.
2. Zaťaženie Budúcej zaťaženej nehnuteľnosti bolo schválené Obecným zastupiteľstvom na zasadnutí dňa **16.01.2023**. Kópia výpisu z uznesenia Obecného zastupiteľstva číslo **39/2023** tvorí prílohu tejto zmluvy a je neoddeliteľnou súčasťou tejto zmluvy.
3. Budúci povinný sa zaväzuje, že až do okamihu splnenia alebo zániku všetkých povinností vyplývajúcich z tejto zmluvy sa zdrží akéhokoľvek konania, ktoré by bránilo alebo znemožnilo uzatvorenie Zmluvy o zriadení vecných bremien v zmysle tejto zmluvy alebo výkonu práv zodpovedajúcich Vecným bremenám Budúcim oprávneným. Budúci povinný sa najmä zaväzuje, že Budúcu zaťaženú nehnuteľnosť, ani jej časť, ktorá má byť zaťažená Vecnými bremenami:
  - a) neprevedie do vlastníctva inej osoby bez súhlasu Budúceho oprávneného, a ani
  - b) ju nezaťaží právom tretích osôb, ktoré by znemožnilo vykonávať práva zodpovedajúce Vecným bremenám Budúcim oprávneným.
4. Zmluvné strany sa dohodli, že si navzájom poskytnú všetku súčinnosť nevyhnutne potrebnú v súvislosti s uzavretím a plnením tejto zmluvy.
5. Budúci povinný berie na vedomie, že so zriadením a uložením Elektroenergetických zariadení podľa § 43 zákona č. 251/2012 Z. z. o energetike a o zmene a doplnení niektorých zákonov, vzniká ochranné pásmo Elektroenergetických zariadení.
6. Budúci povinný berie na vedomie, že zriadením a uložením Elektroenergetických zariadení vznikne Budúcemu oprávnenému podľa § 11 ods. 1 písm. a) zákona č. 251/2012 Z. z. o energetike a o zmene a doplnení niektorých zákonov právo vstupovať na Budúcu zaťaženú nehnuteľnosť v rozsahu a spôsobom nevyhnutným na výkon povolenej činnosti.
7. Zmluvné strany sa dohodli, že Budúci oprávnený bude môcť umiestňovať na Budúcu zaťaženú nehnuteľnosť ďalšie Elektroenergetické zariadenia alebo vykonávať údržbu, opravy, úpravy, rekonštrukcie, modernizácie a akékoľvek iné stavebné úpravy Elektroenergetických zariadení ako aj ďalších Elektroenergetických zariadení na Budúcej zaťaženej nehnuteľnosti v rámci koridoru vecných bremien určeného Geometrickým plánom, bez náhrady za strpenie umiestnenia ďalšieho Elektroenergetického zariadenia v rámci koridoru vecných bremien na Budúcej zaťaženej nehnuteľnosti, ak nedôjde k takej stavebnej úprave, ktorá sa môže dotknúť existujúcich stavieb Budúceho povinného.

## 7. UMOŽNENIE STAVEBNÉHO UŽÍVANIA

1. Budúci povinný týmto prenecháva časť Budúcej zaťaženej nehnuteľnosti, ktorá má byť zaťažená Vecnými bremenami, Budúcemu oprávnenému, aby ju Budúci oprávnený v rozsahu určenom Predbežným plánom dočasne po dobu odo dňa nadobudnutia platnosti a účinnosti tejto zmluvy do dňa vzniku Vecných bremien podľa Zmluvy o zriadení vecných bremien, ktorá bude uzavretá Zmluvnými stranami na základe tejto zmluvy, užíval na umiestnenie, výstavbu a užívanie Elektroenergetických zariadení, a udeľuje svoj výslovný súhlas s takýmto užívaním a zmenami na časti Budúcej zaťaženej nehnuteľnosti pre účely územného konania, stavebného konania a kolaudačného konania.

## 8. PREVOD A PRECHOD PRÁV A POVINNOSTÍ

1. Budúci povinný nie je oprávnený postúpiť práva a povinnosti z tejto zmluvy na inú osobu bez súhlasu Budúceho oprávneného. Touto zmluvou sú viazaní všetci právni nástupcovia Budúceho povinného.

## 9. ZÁVEREČNÉ USTANOVENIA

1. Táto zmluva nadobúda platnosť a účinnosť dňom jej podpísania Zmluvnými stranami. Ak je však ktorákoľvek zo Zmluvných strán povinná osoba podľa § 2 zákona č. 211/2000 Z. z. o slobodnom prístupe k informáciám a o zmene a doplnení niektorých zákonov (ďalej len „Zákon o slobode informácií“), táto zmluva nadobúda platnosť dňom jej podpísania Zmluvnými stranami a účinnosť dňom nasledujúcim po dni jej zverejnenia.
2. Zmluvné strany berú na vedomie, že Budúci povinný je povinná osoba podľa § 2 Zákona o slobode informácií. Budúci povinný ako povinná osoba podľa § 2 Zákona o slobode informácií zverejní túto zmluvu najneskôr do 30 kalendárnych dní odo dňa jej platnosti a doručí Budúcemu oprávnenému písomné potvrdenie o zverejnení tejto zmluvy do 10 kalendárnych dní odo dňa jej zverejnenia.
3. Neoddeliteľnou súčasťou tejto zmluvy sú:  
Príloha č. 1: Kópia listu vlastníctva č. 3568, kat. územie **Veľké Janíkovce**  
Príloha č. 2: Kópia časti Predbežného plánu  
Príloha č. 3: Kópia výpisu z uznesenia Obecného zastupiteľstva číslo 39/2023
4. Vzťahy zmluvných strán založené touto zmluvou, ktoré táto zmluva výslovne neupravuje, sa riadia príslušnými ustanoveniami Obchodného zákonníka a ostatných platných právnych predpisov Slovenskej republiky.
5. V prípade, že ktorékoľvek ustanovenie tejto zmluvy bude súdom alebo príslušným štátnym orgánom z akéhokoľvek dôvodu prehlásené za neplatné, nedostatočne určité alebo nevykonateľné, Zmluvné strany sa zaväzujú odstrániť dodatkom tejto zmluvy takúto neplatnosť, nedostatočnú určitosť alebo nevykonateľnosť takým spôsobom, aby bol zmysel tejto zmluvy naplnený.
6. Akékoľvek zmeny tejto zmluvy a jej príloh je možné vykonať výlučne na základe písomnej dohody Zmluvných strán formou písomných dodatkov podpísaných Zmluvnými stranami.
7. Táto zmluva je vyhotovená v 4 exemplároch rovnakej právnej sily, pričom po podpise tejto zmluvy Zmluvnými stranami Budúci povinný obdrží 1 vyhotovenie tejto zmluvy a Budúci oprávnený obdrží 3 vyhotovenia tejto zmluvy.
8. Zmluvné strany vyhlasujú, že ich zmluvná voľnosť nie je obmedzená, túto zmluvu uzatvorili na základe ich slobodnej vôle, táto zmluva nebola uzatvorená v tiesni a za nápadne nevýhodných podmienok, túto zmluvu si prečítali, jej obsahu rozumejú a na znak súhlasu ju podpisujú.

Budúci povinný

Budúci oprávnený

V Čechynciach dňa 17. 2. 2023

V Bratislave dňa 15. 02. 2023



podpis :  
meno : Róbert Kupeček  
funkcia : starosta obce  
Obec Čechynce

podpis :  
meno : Ing. M  
funkcia : vedúca  
Západoslovenská distribu




podpis :  
meno : Ing. Xénia Albertová  
funkcia : vedúca riadenia vlastníckych vzťahov  
Západoslovenská distribučná, a.s.



- JESTV.BETÓNOVÝ PODPERNÝ BOD JEDNODUCHÝ/DREVENÝ/DVOJITÝ
- EXIST. TRAFOSTANICA
- SKRÍŇA TYPU SR
- SKRÍŇA TYPU VRIS

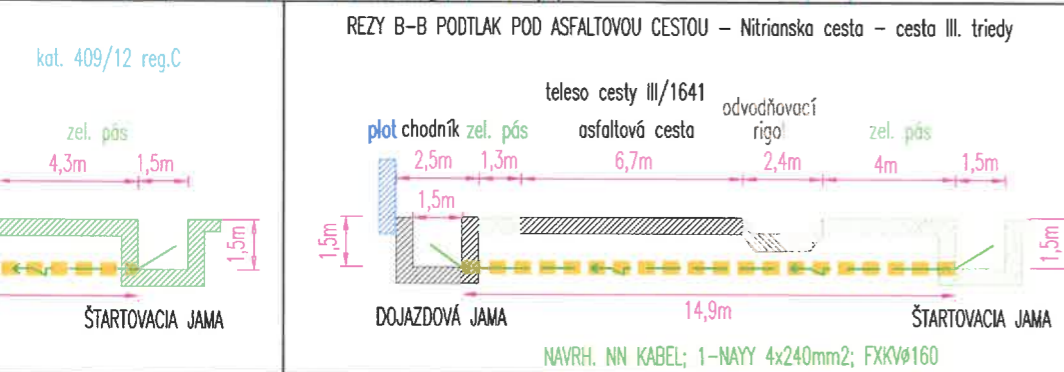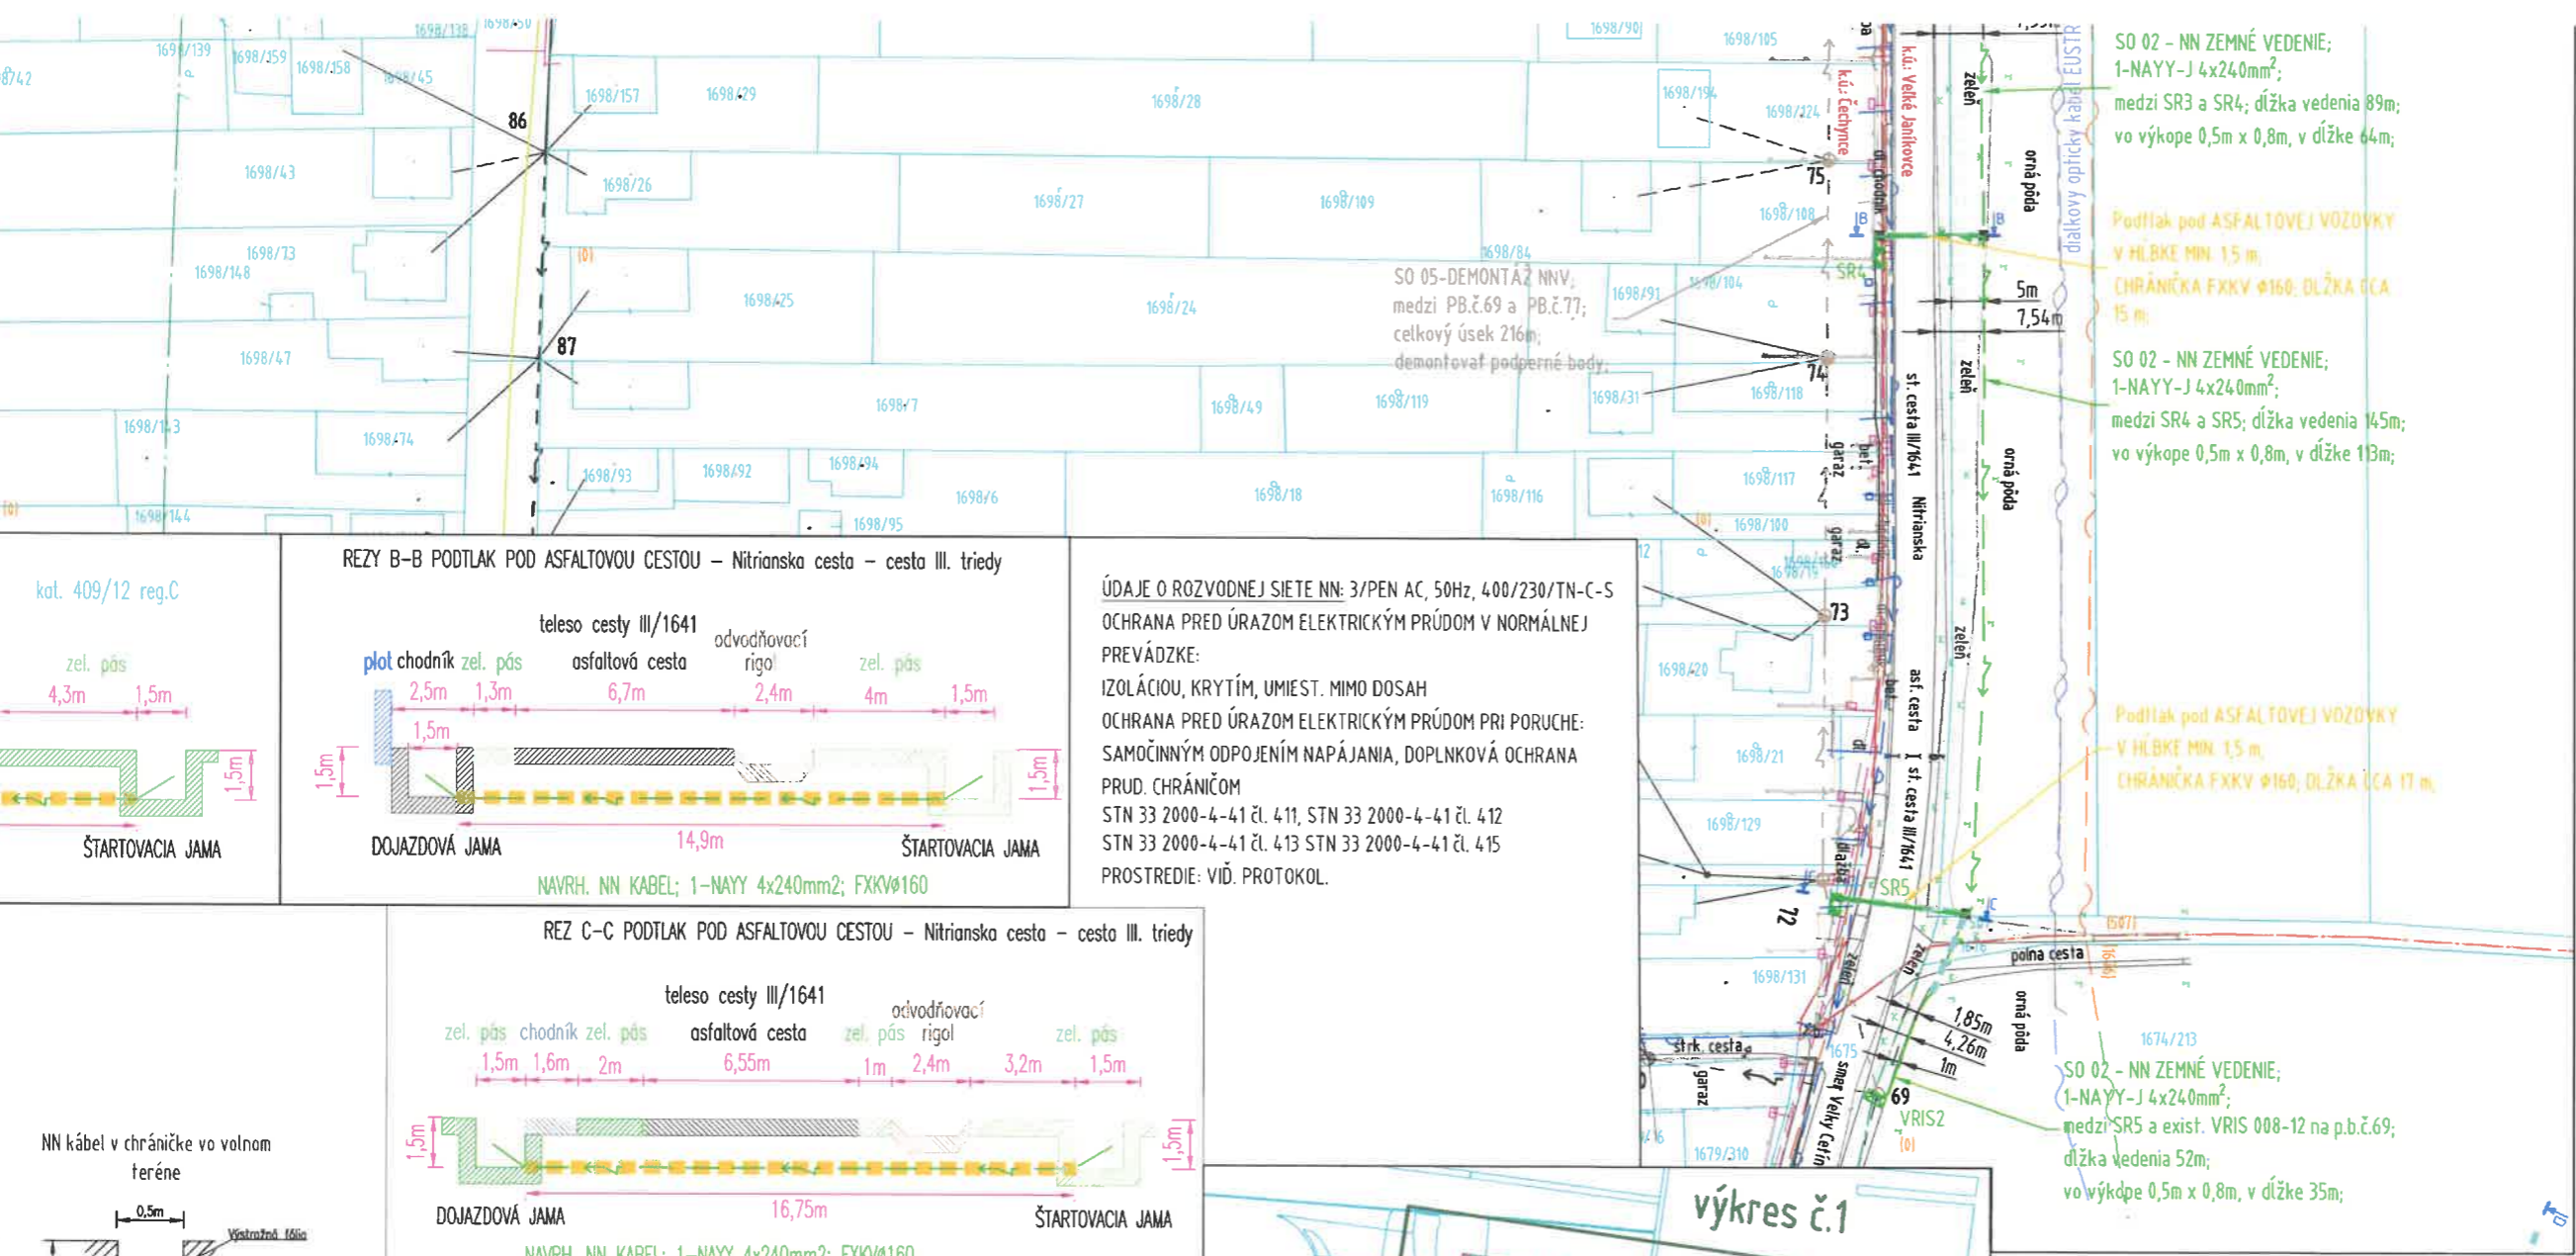


ÚDAJE O ROZVODNEJ SIETE NN: 3/PEN AC, 50Hz, 400/230/TN-C-S  
 OCHRANA PRED ÚRAZOM ELEKTRICKÝM PRÚDOM V NORMÁLNEJ PREVÁDZKE:  
 IZOLÁCIU, KRYTÍM, UMIEST. MIMO DOSAH  
 OCHRANA PRED ÚRAZOM ELEKTRICKÝM PRÚDOM PRI PORUČE:  
 SAMOČINNÝM ODPOJENÍM NAPÁJANIA, DOPLŇKOVÁ OCHRANA PRUD. CHRÁNIČOM  
 STN 33 2000-4-41 čl. 4.11, STN 33 2000-4-41 čl. 4.12  
 STN 33 2000-4-41 čl. 4.13 STN 33 2000-4-41 čl. 4.15  
 PROSTREDIE: VIĎ. PROTOKOL.

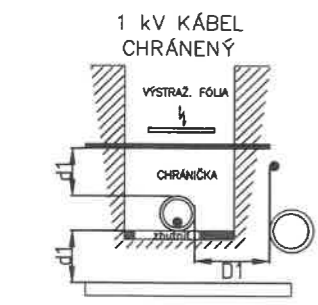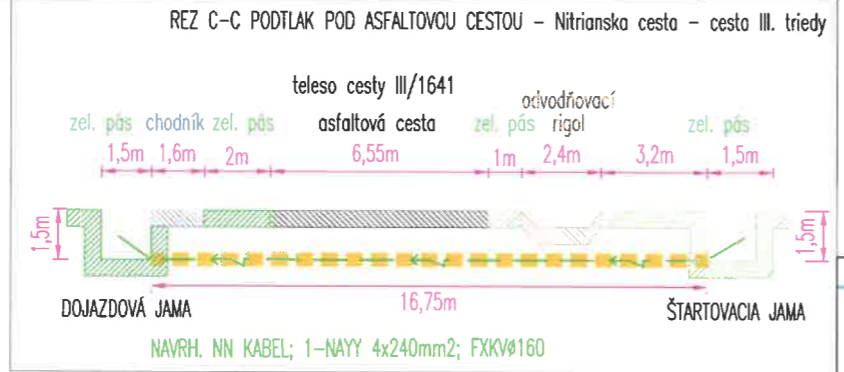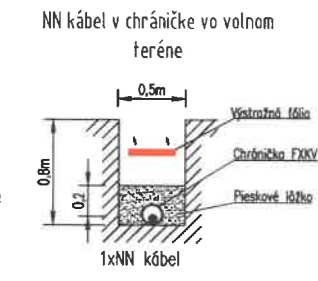

**ZÁKLADNÉ TECHNICKÉ ÚDAJE:**  
 ÚDAJE O VN SIETI:  
 DRUH ROZVODNEJ SIETE VN: 3 AC, 50Hz, 22kV / IT  
 SIET' S ÚČINNÝM UZEMNENÍM NEUTRÁLNEHO BODU CEZ NÍZKU IMPEDANCIU  
 - STN50522 čl. 3.4.27  
 OCHRANNÉ OPATRENIA:  
 OCHRANA PRED ZÁSAHOM EL. PRÚDOM - STN EN 61 936-1, 2011  
 OCHRANA PRED PRIAMYM DOTYKOM STN EN 61936-1, čl. 8.2.1.1  
 (PRI NORMÁLNEJ PREVÁDZKE) - KRYTÍM, ZÁBRANAMI  
 OCHRANA PRED NEPRIAMYM DOTYKOM STN EN 61 936-1, čl. 8.3 A KAPITOLA 10  
 (PRI PORUČE) - UZEMNENÍM  
 - DOPLŇKOVÁ OCHRANA POSPÁJANÍM STN 33 000-4-41 čl. 4.15.2

SILOVÉ KÁBLE	PLYNOVOD	ODZNAK KÁBLE	VODOVOD	STOKY
5 20 20 40 60 30/10	40	50		
5 20 20 40/10 100/10 30/10	40/20	30		

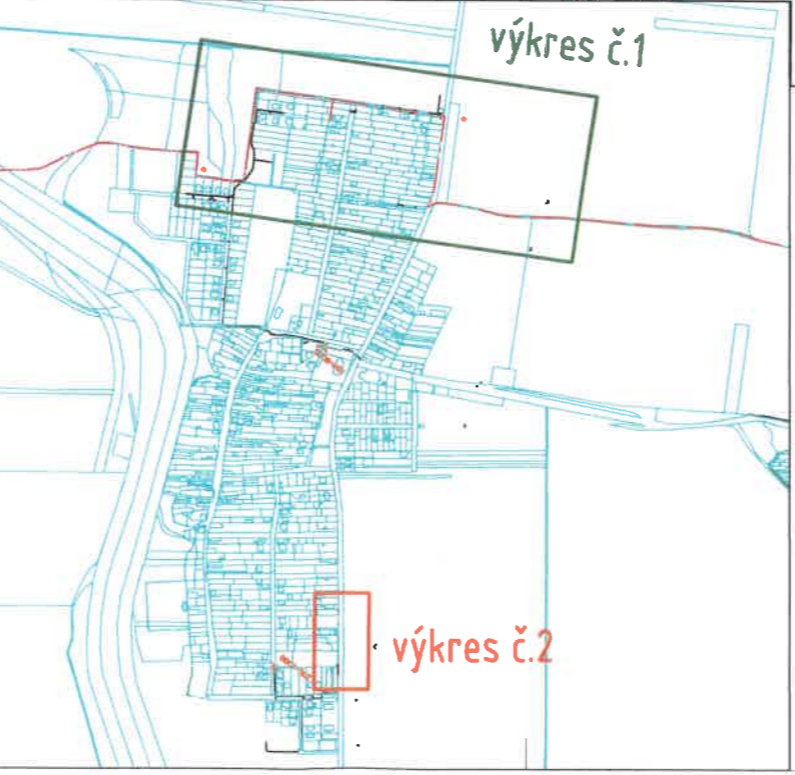

SO 02 - NN ZEMNÉ VEDENIE; 1-NAYY-J 4x240mm<sup>2</sup>; medzi SR3 a SR4; dĺžka vedenia 89m; vo výkope 0,5m x 0,8m, v dĺžke 64m;

Podtlak pod ASFALTOVEJ VOZOVKY V HĽBKĚ MN. 1,5 m; CHRÁNIČKA FXKV Ø160; DĹŽKA ICA 15 m;


SO 02 - NN ZEMNÉ VEDENIE; 1-NAYY-J 4x240mm<sup>2</sup>; medzi SR4 a SR5; dĺžka vedenia 145m; vo výkope 0,5m x 0,8m, v dĺžke 113m;

Podtlak pod ASFALTOVEJ VOZOVKY V HĽBKĚ MN. 1,5 m; CHRÁNIČKA FXKV Ø160; DĹŽKA ICA 17 m;

SO 02 - NN ZEMNÉ VEDENIE; 1-NAYY-J 4x240mm<sup>2</sup>; medzi SR5 a exist. VRIS 008-12 na p.b.č.69; dĺžka vedenia 52m; vo výkope 0,5m x 0,8m, v dĺžke 35m;



**! PRED REALIZÁCIU ZEMNÝCH PRÁČ, INVESTOR SPOLU S DOĎAVATEĽOM STAVBY ZABEZPEČÍ VYTÝČENIE PODZEMNÝCH INŽINIERSKÝCH SIETÍ!**

Hlavný inžinier projektu:						<p>BEVATRON s.r.o.          GBETHLENA 50, 940 01 Nové Zámky          GSM: +421 908 560 869          E-mail: bevatron@bevatron.sk          www.bevatron.sk</p>
Zodpovedný projektant:	Ing. Tibor Ficza					
Projektant:	Ing. Jozef Hulanský					
Miesto stavby/ Kataster:	ČECHYNCE, NITRIANSKY KRAJ					
Investor/objednávateľ:	Západoslovenská distribučná a.s.					
Stavba:	NA_OKI_ČECHYNCE,ZAHUSTENIE TS,VNK,NNK,TS					
Súbor/Objekt:	SO 01 - VN ZEMNÉ VEDENIE S UOK	SO 03 - TRANSFORMAČNÁ STANICA TS 5				
	SO 02 - NN ZEMNÉ VEDENIE	SO 04 - DEMONTÁŽ NN VEDENIA				
Obsah:	SITUÁCIA STAVBY č.1					
Číslo zákazky:	Dátum:	Revízia:	Mierka:	Formát:	Stupeň:	Sada č.
L13.1003.15.0001	12/2022	00	1:1000	6A4	PKUR	
						Výkres č.
						02

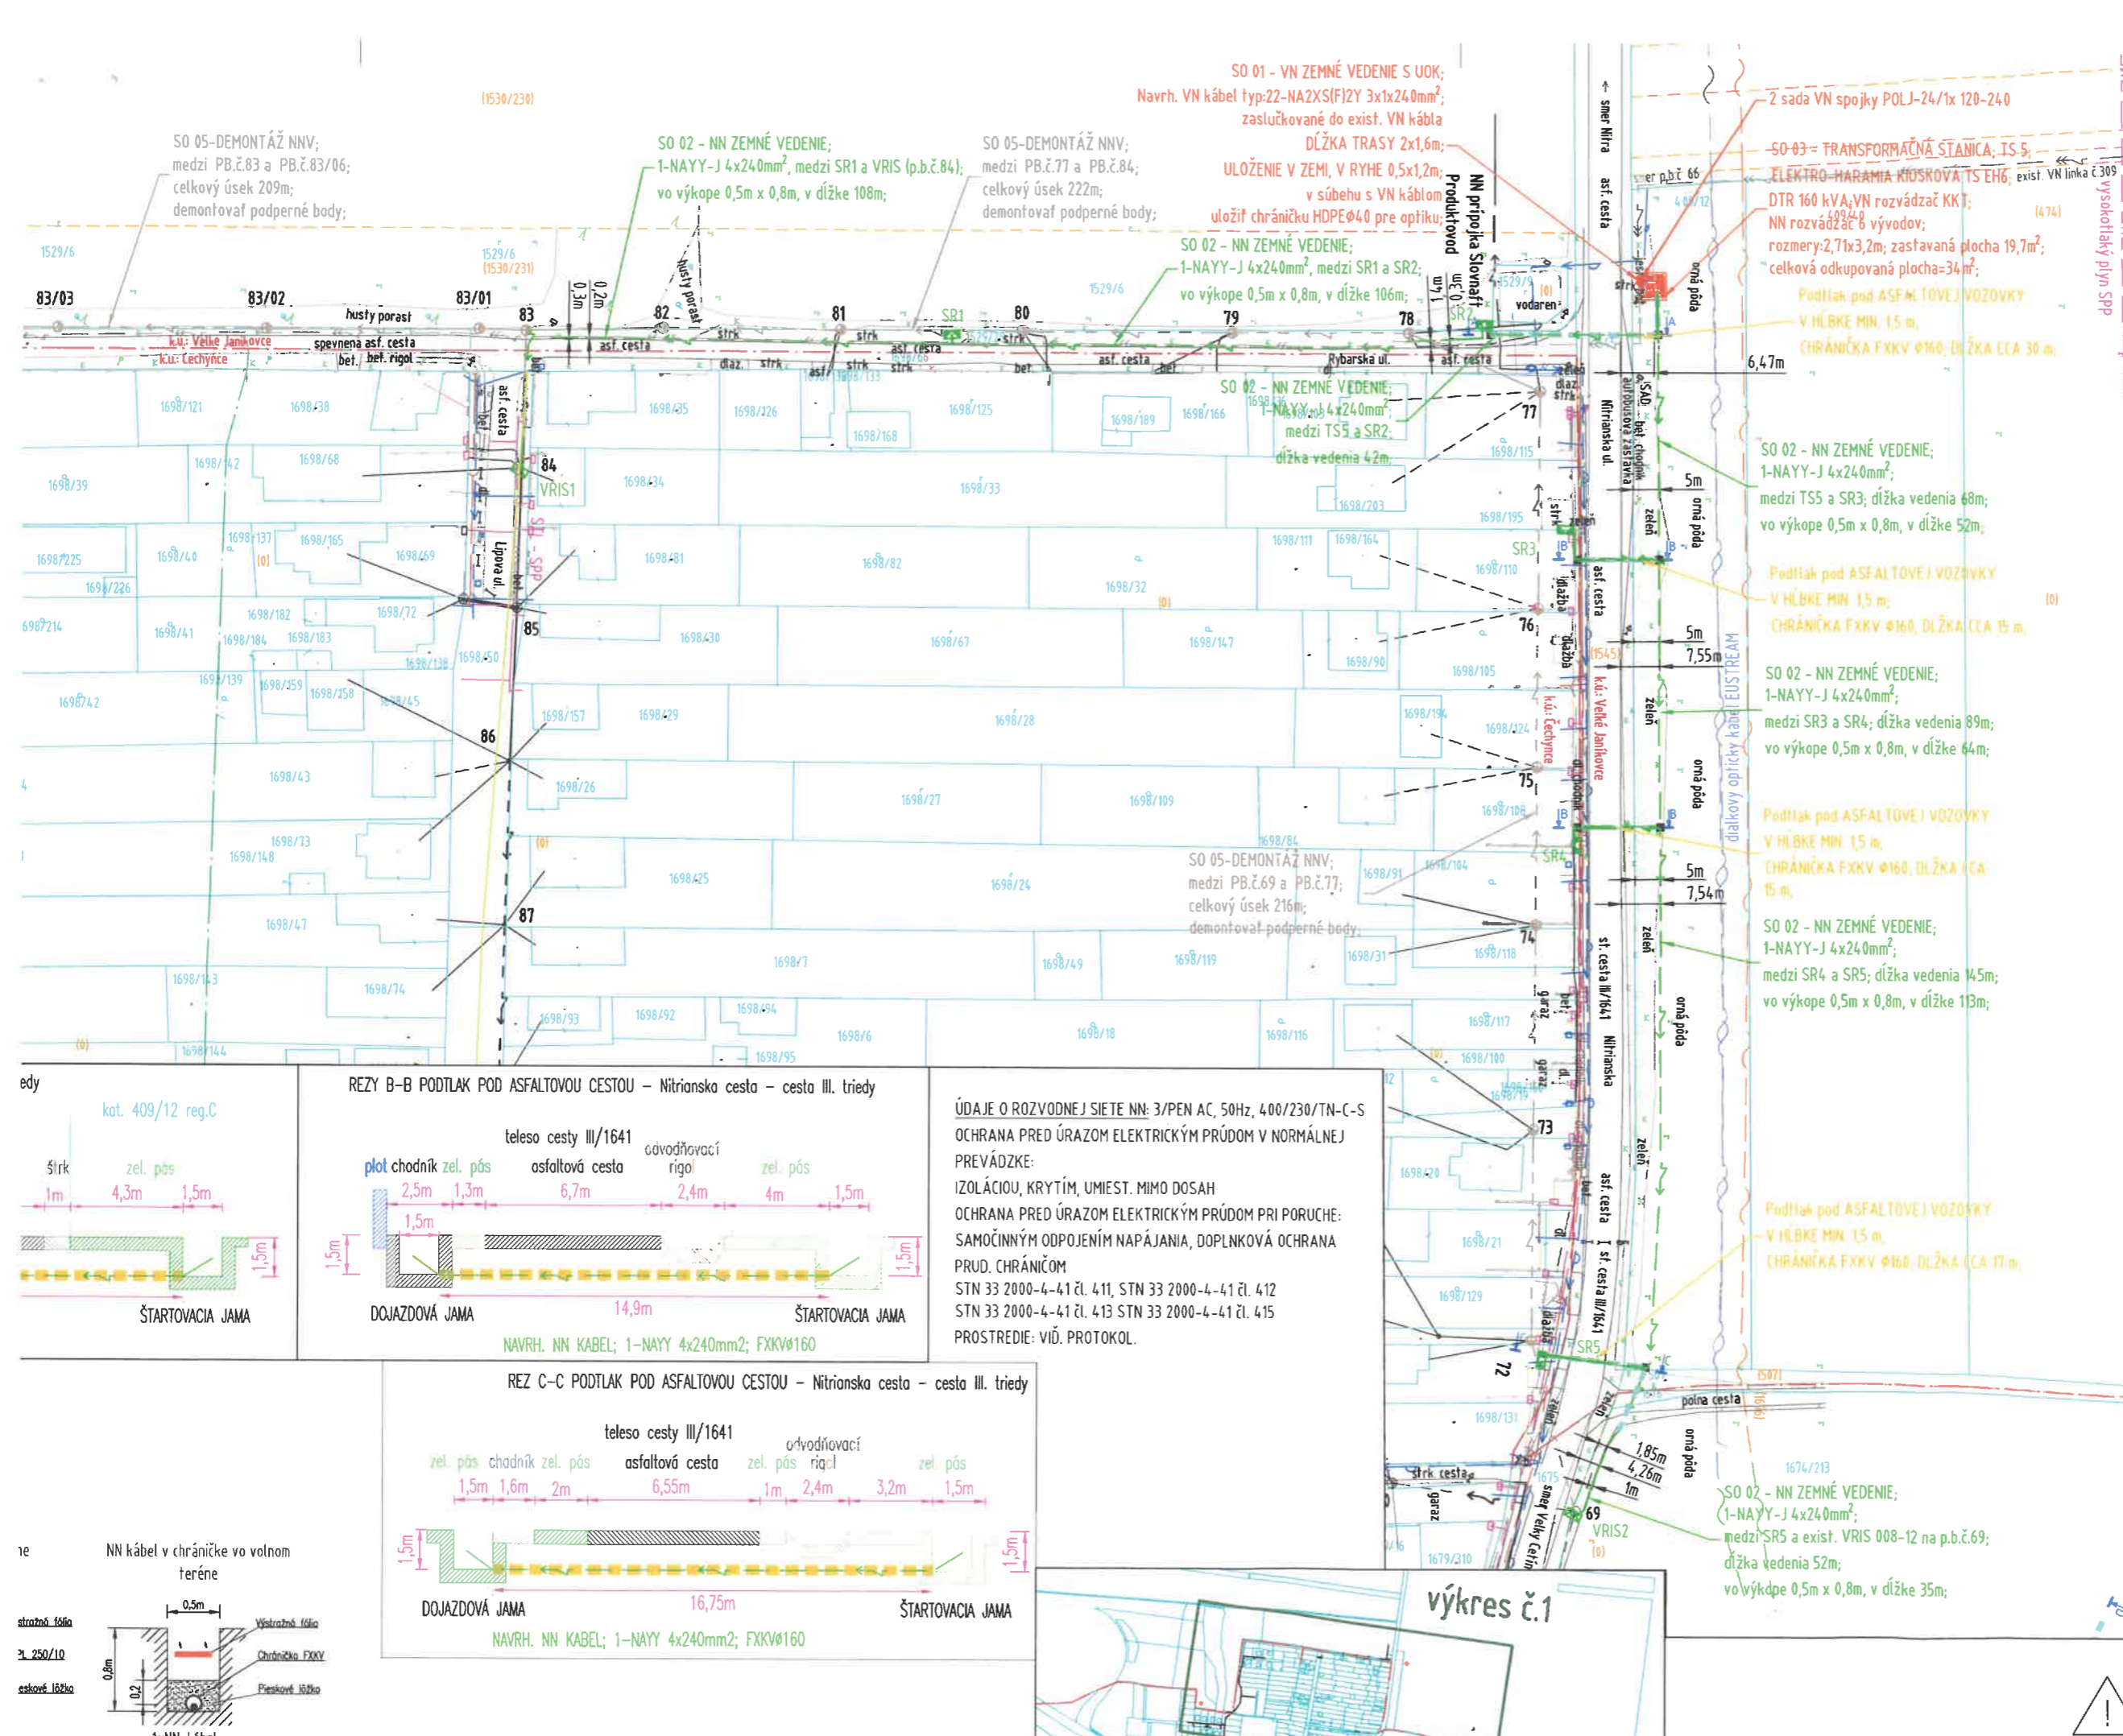


**LEGENDA**

- KATASTER C
- KATASTER E
- HRANICA KATASTRÁLNEHO ÚZEMIA
- HRANICA ZASTAVANÉHO ÚZEMIA
- NAVRH. PODZEMNÝ VN KÁBEL
- NAVRH. NN KÁBLOVÉ VEDENIE
- NAVRH. NN KÁBLOVÉ VEDENIE V CHRÁNIČKE
- EXIST. VN KÁBLOVÉ VEDENIE
- EXIST. NN VZDUŠNÉ VEDENIE-DEMONTÁŽ
- EXIST. NN KÁBLOVÉ VEDENIE
- EXIST. ZEMNÁ PRÍPOJKA
- POLOHOPIIS
- OPLIOTENIE
- ASFALTOVÁ CESTA
- JESTV. TELEKOMUNIKÁCIA - OPT.K. EUSTREAM
- JESTV. TELEKOMUNIKÁCIA PODZEMNÁ
- JESTV. PLYNOVOD STL
- JESTV. VODOVOD
- JESTV. KANALIZÁCIA
- JESTV. TELEKOMUNIKÁCIA PODZEMNÁ-ORANGE
- JESTV. TELEKOMUNIKÁCIA PODZ.-KONFERNET
- CHRÁNIČKA HDPE Ø40/33 + UOK
- JESTV.BETÓNOVÝ PODPERNÝ BOD JEDNODUCHÝ/DREVENÝ/DVOJITÝ
- EXIST. TRAFOSTANICA
- SKRÍŇA TYPU SR
- SKRÍŇA TYPU VRIS

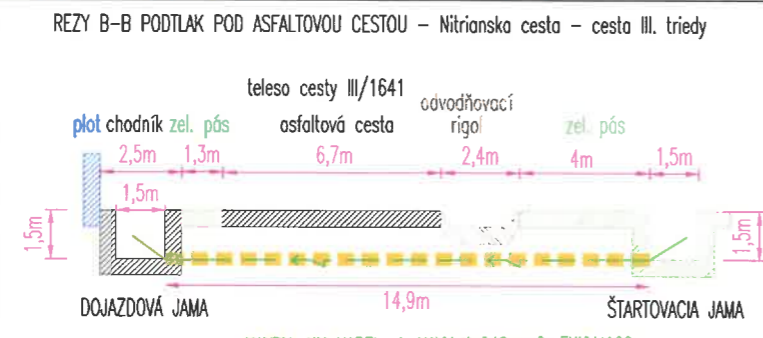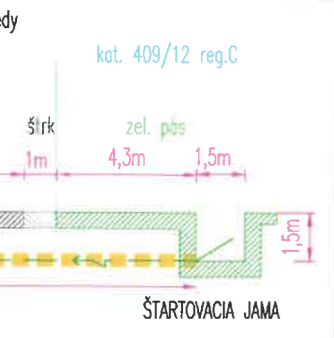

ÚDAJE O ROZVODNEJ SIETI NN: 3/PEN AC, 50Hz, 400/230/TN-C-S  
 OCHRANA PRED ÚRAZOM ELEKTRICKÝM PRÚDOM V NORMÁLNEJ PREVÁDZKE:  
 IZOLÁCIU, KRYTÍM, UMIEST. MIMO DOSAH  
 OCHRANA PRED ÚRAZOM ELEKTRICKÝM PRÚDOM PRI PORUČE:  
 SAMOČINNÝM ODPOJENÍM NAPÁJANIA, DOPLNKOVÁ OCHRANA PRUD. CHRÁNIČOM  
 STN 33 2000-4-41 čl. 411, STN 33 2000-4-41 čl. 412  
 STN 33 2000-4-41 čl. 413 STN 33 2000-4-41 čl. 415  
 PROSTREDIE: VIĎ. PROTOKOL.

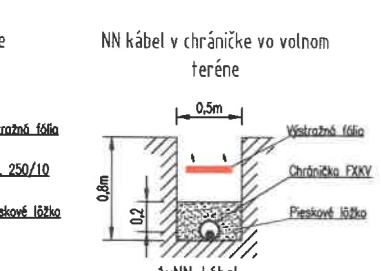

! PRED REALIZÁCIU ZEMNÝCH PRÁC, INVESTOR SPOLU S DODÁVATEĽOM STAVBY ZABEZPEČÍ VYTÝČENIE PODZEMNÝCH INŽINIERSKÝCH SIETÍ!

Obec Čechynce, Hlavná ulica 112/74, 951 07 Čechynce

Výpis z uznesenia zo Zasadnutia Obecného zastupiteľstva Obce Čechynce  
konaného dňa 16.1.2023

Uznesenie č. : 39/2023

Obecné zastupiteľstvo Obce Čechynce schvaľuje na časti nasledovných nehnuteľností nachádzajúcich sa v obci Nitra, okres Nitra:

Katastrálne územie	Číslo LV	Register KN	Parcelné číslo	Výmera v m <sup>2</sup>	Druh pozemku
Veľké Janíkovce	3568	C	1529/29	931	zastavané plochy a nádvoría

- zriadenie vecných bremien in personam v prospech spoločnosti Západoslovenská distribučná, a.s. so sídlom Čulenova 6, 816 47 Bratislava, IČO: 36361518 predmetom ktorých bude povinnosť **Obce Čechynce**, ako vlastníka zaťažených nehnuteľností, strpieť na časti zaťažených nehnuteľností v rozsahu podľa projektovej dokumentácie na plánovanú stavbu: **NA\_OKI\_Čechynce,zahustenie TS,VNK,NNK,TS:**

- a) zriadenie a uloženie elektroenergetických zariadení
- b) užívanie, prevádzkovanie, údržbu, opravy, úpravy, rekonštrukcie, modernizácie a akékoľvek iné stavebné úpravy elektroenergetických zariadení a ich odstránenie

Vecné bremená sa zriadia na dobu neurčitú a za jednorazovú odplatu vo výške 5,50 EUR (slovom: päť eur a päťdesiat centov) za m<sup>2</sup> výmery vecných bremien.

Plocha vecného bremena v rozsahu ochranného pásma bude vyčíslená v geometrickom pláne dodaným spoločnosťou Západoslovenská distribučná, a.s. a vypracovaným po zrealizovaní stavby.

**Hlasovanie:**

**Prítomní:** Dalibor Čery, Tomáš Andel, Ing. Zoltán Malý, Andrea Vargová, Richard Száraz, PhDr. Andrea Csámpai, Bc. Márk Varga MBA, Kristián Šuba

**Za: 7** (Dalibor Čery, Tomáš Andel, Andrea Vargová, Richard Száraz, PhDr. Andrea Csámpai, Bc. Márk Varga MBA, Kristián Šuba)

**Proti: 0**

**Zdržal sa: 1** (Ing. Zoltán Malý)



Róbert Kupeček  
starosta obce