


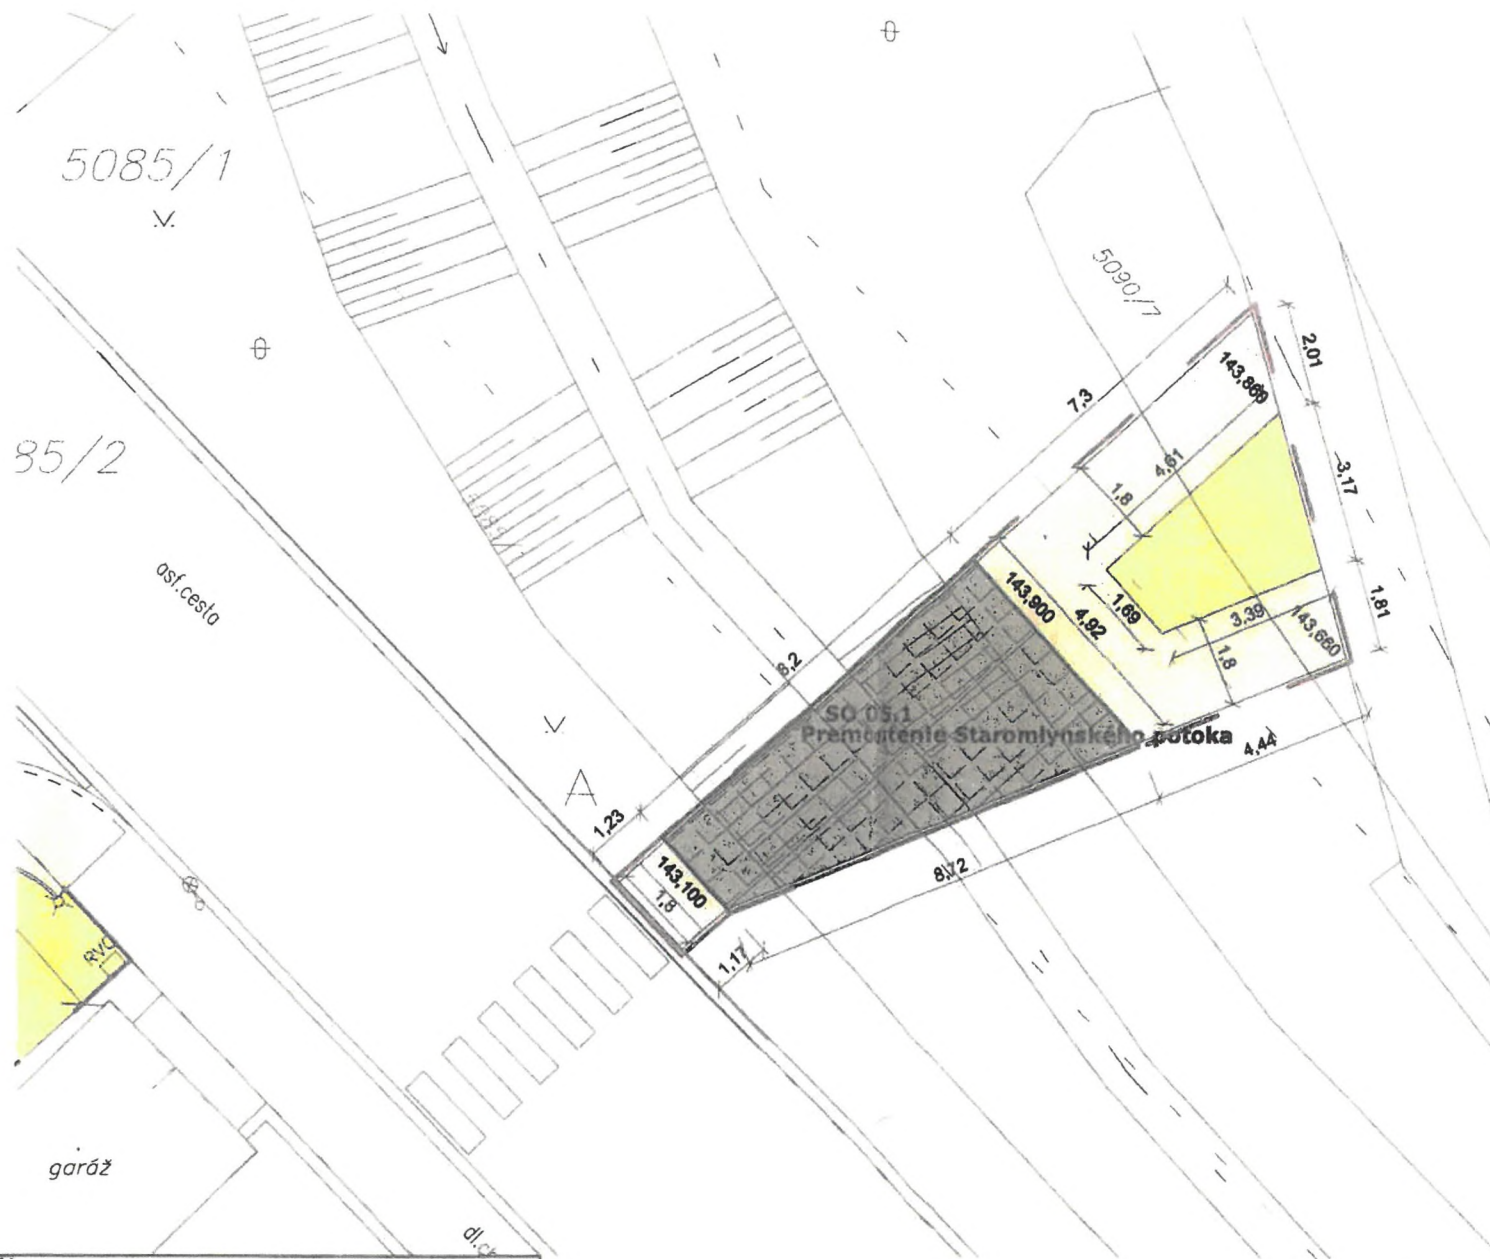

LEGENDA	
	HLAVNÝ VSTUP
	VIAZD NA POZEMOK
	PARCELNÉ ČÍSLO
	DRÔTENÝ PLOT
	PARKOVÁ ÚPRAVA
	STROM
	KROVIE
	VPUSŤ, KANALIZAČNÁ ŠACHTA
	VYSOKÁ ZELEŇ - VÝSADBA
	EXISTUJÚCE OBJEKTY
	HRANICA POZEMKU

	NAVRHOVANÝ OBJEKT
	ZELEŇ
	PEŠIE KOMUNIKÁCIE
	AUTOMOBILOVÉ KOMUNIKÁCIE

±0,000 = 144,400m.n.m.

SPRACOVATEL:

AUTOR:

ZODP. PROJEKTANT:

INVESTOR:

NÁZOV STAVBY:

Premostenie Staromlynského potoka
SO 05.1

Miesto schvy: Svätý Ján, časť Kabaňka, č. parcely 5085/1, 5086/2, 5080/7

Obsah výkresu: SITUÁCIA - OSADENIE OBJEKTU

ČÍSLO VÝKRESU

1

STUPEŇ: D.S.P.

FORMÁT: 2x44

DÁTUM: 04/2018

MISKA: 1:100

PROFÉSK: ARCHITEKTÚRA