


VS 106 - SS 06

2 x 424 kW

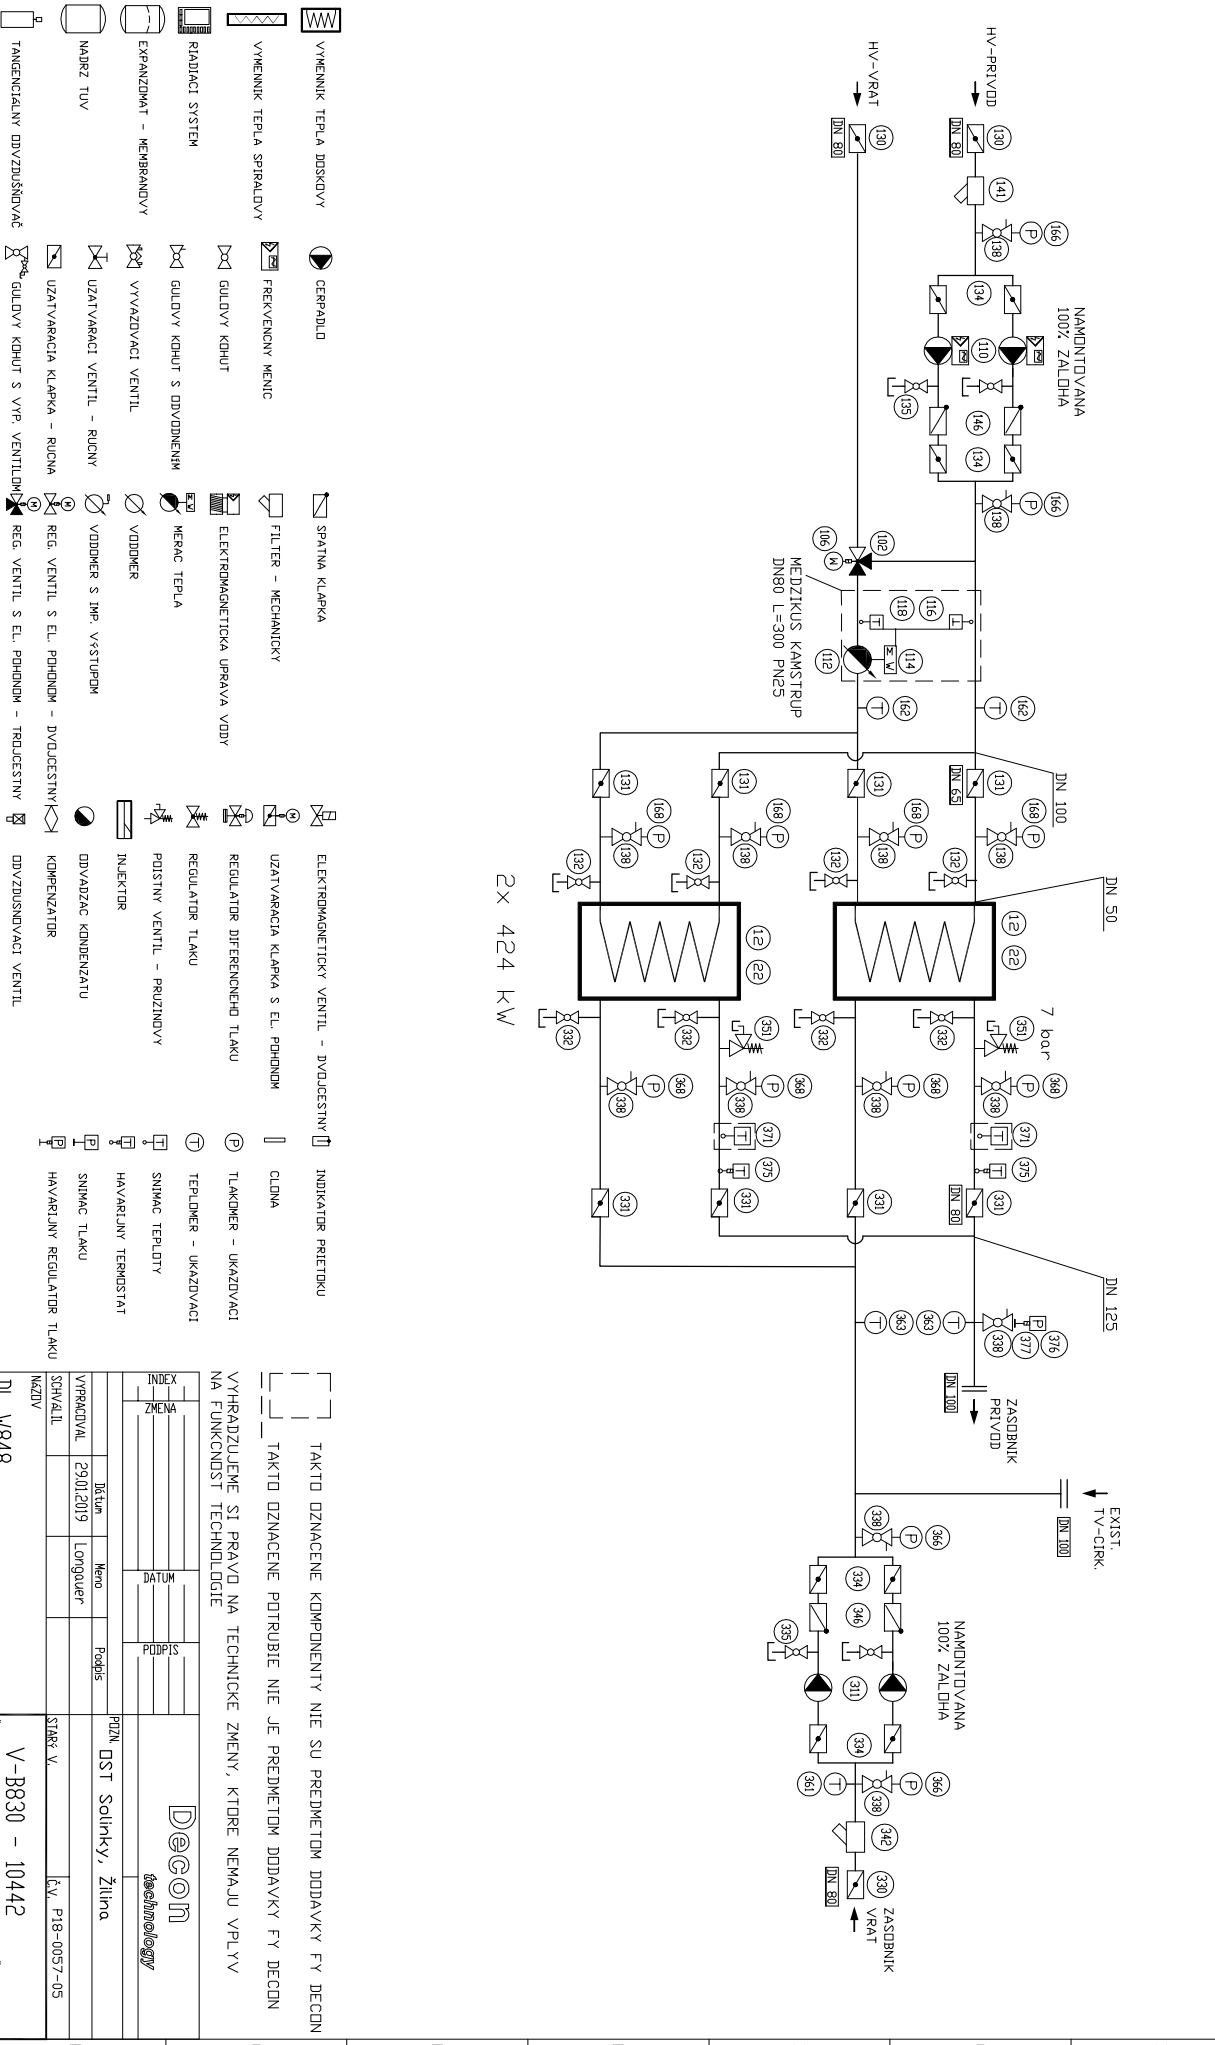

- VYMENNIK TEPLA DOSKOVY
- VYMENNIK TEPLA SPIRALOVY
- RADIACI SYSTEM
- EXPANZNIAT - MEMBRANOVY
- NABRZ TUUV
- TANGENCIALNY ODVZDUŠŇOVAC
- CERPADLO
- FREKVENCONY MENIC
- GULOVY KUHUT
- GULOVY KUHUT S ODVODNENIM
- VYVAZOVACI VENTIL
- UZATVARACIA KLAPKA - RUCNY
- UZATVARACIA KLAPKA - RUCNA
- GULOVY KUHUT S VYP. VENTILUM
- SPATNA KLAPKA
- FILTER - MECHANICKY
- ELEKTROMAGNETICKA UPRAVA VODY
- MERAC TEPLA
- VODOMER
- VODOMER S IMP. VYSTUPOM
- REG. VENTIL S EL. POHONOM - DVOJCESTNY
- REG. VENTIL S EL. POHONOM - TROJCESTNY
- ELEKTROMAGNETICKY VENTIL - DVOJCESTNY
- UZATVARACIA KLAPKA S EL. POHONOM
- REGULATOR DIFERENCIALNOU TLAKU
- REGULATOR TLAKU
- PISTINNY VENTIL - PRUZINOVY
- INJEKTOR
- ODVAZDAC KONDENZATU
- KOMPENZATOR
- ODVZDUŠŇOVACI VENTIL
- INDIKATOR PRIETOKU
- CLOVA
- TALKOMER - UKAZOVACI
- TEPLOMER - UKAZOVACI
- SNI MAC TEPLoty
- HAVARIJNY TEMOSTAT
- SNI MAC TLAKU
- HAVARIJNY REGULATOR TLAKU

TAKTO OZNACENE KOMPONENTY NIE SU PREDMETOM DODAVKY FV DECCN  
 TAKTO OZNACENE POTRUBIE NIE JE PREDMETOM DODAVKY FV DECCN

VYHRADZUJEME SI PRAVO NA TECHNICE ZMENY, KTBRE NEMAJU VPLYV NA FUNKCNIOSŤ TECHNODLOGIE

KONTAKT DECCN	DATUM 25.01.2019
MENO Longauer	PODPIS 
VYPRACOVANIE 25.01.2019	POZNA POUZ. OST Solitky, Žilina
NÁZOV DL W848	STAVBA V. V-B830 - 10442
	č. z. 12