


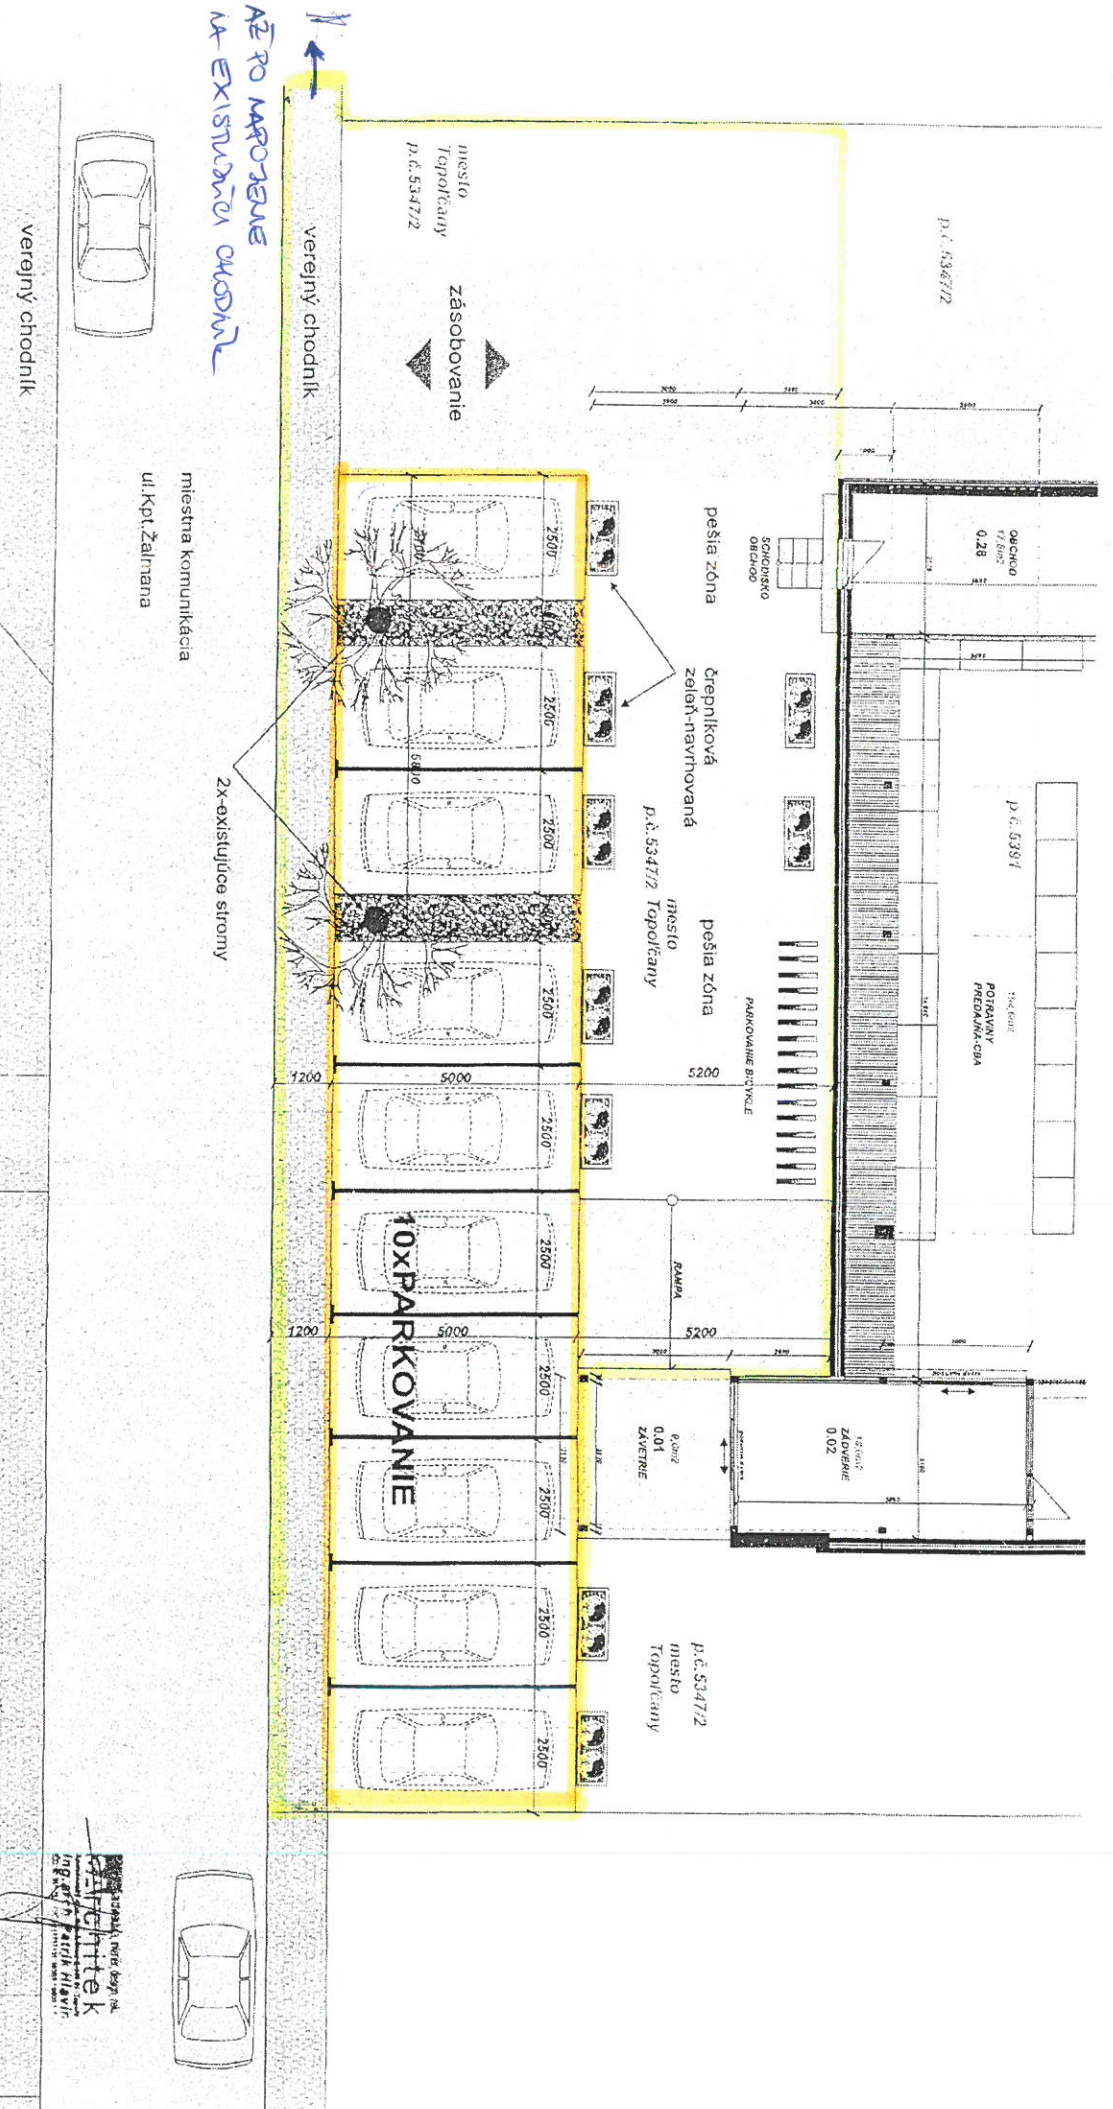

POZNÁMKA: SPEVNENÉ PLOCHY SÚ EXISTUJÚCE!

JEDNÁ SA O DISPOZIČNÉ ČLENENIE PARKOVACÍCH MIEST
 SO ZACHOVANÍM EXISTUJÚCICH STROMOV

LEGENDA :
 PLOCHA, NAVRHNUTÁ NA ZPEVNISTVOVANIE
 VEĽKÉ ZEMNÍDLO (NO PARKOVACIA MIESTA)

zodpovedný projektant	Ing arch.P.Hlavina	projektant	Ing arch.P.Hlavina	firma	3A architekt
názov stavby	SPEVNENÉ PLOCHY				
objekt	R.J.Transport,SK, s.r.o., Panenská 24,BRATISLAVA				
miesto	TOPOUČANY, ul.Kpt.Žalmana 1869/2				
časť	ARCHITEKTÚRA				
druh výkresu	SITUÁCIA-PÔDORYS I.N.P.				2
dátum	07/2019				
výkres číslo	2				