

Dodatok č. 1/22/2023 k Zmluve o dielo č. 288/2022

uzatvorenej dňa 18.7.2022 podľa ust. § 536 a nasl. zákona č. 513/1991 Zb. Obchodný zákonník

Čl. I Zmluvné strany

obchodné meno: ROKO gips, s.r.o.
sídlo: G.Švéniho 10A, 971 01 Prievidza
IČO: 3630 2031
Registrácia: zápis v ORSR OS v Trenčíne, Oddiel:Sro, Vložka č.:10880/R
konajúci prostredníctvom: Ing.Milan Smaho, konateľ spoločnosti
IČ DPH: SK2020076927
DIČ: 2020076927
Bankové spojenie: VÚB a.s.
číslo účtu: 2471867451 /0200
IBAN: SK10 0200 0000 0024 7186 7451
osoba oprávnená rokovať vo veciach
obchodných: Ing.Milan Smaho, konateľ spoločnosti
Ing.Roman Götzl, konateľ spoločnosti
technických: Ing.Milan Smaho, konateľ spoločnosti
Ing.Roman Spišák
realizačných: Ing.Milan Smaho, konateľ spoločnosti
Ing.Roman Spišák

(ďalej len „zhotoviteľ“)

a

názov: mestská časť Bratislava-Staré Mesto
sídlo: Vajanského nábrežie 3, 814 21 Bratislava
IČO: 00 603 147
konajúci: Ing. Matej Vagač, starosta mestskej časti
DIČ: 2020804170
bank. spoj.: VÚB, a.s.
číslo účtu: 1526012/0200
IBAN: SK02 0200 0000 0000 0152 6012
SWIFT kód: SUBASKBX
osoba oprávnená rokovať vo veciach
obchodných: Ing. Lukáš Kamenistý
technických a realizačných: Ing. Lukáš Kamenistý, Ing. Peter Borecký, Ing. arch. Jana Mackovičová

(ďalej len „objednávateľ“ a spolu so Zhotoviteľom ďalej len „zmluvné strany“)

Čl.1 Úvodné ustanovenia

1. Dňa 18.7.2022 uzatvorili zmluvné strany Zmluvu o dielo č. 288/2022 (ďalej len „Zmluva“), predmetom ktorej je realizácia stavebných prác na akciu: **„Nadstavba ZŠ Dubová a revitalizácia školského areálu“** (ďalej len „Dielo“), v rozsahu a za podmienok dohodnutých v Zmluve.
2. Zmluvné strany sa v článku 1 v bodoch 1.2.1 a 1.2.2 Zmluvy dohodli, že výkony a materiál zabudovaný po dohode nad rámec pôvodne dohodnutého plnenia sa bude považovať za

naviac práce a práce, alebo materiály od vykonania/zabudovania ktorých sa upustilo budú menej práce.

Podľa článku 1 bod 1.4.2 Zmluvy musia byť naviac/menej práce vopred odsúhlasené zápisom v Stavebnom denníku potvrdzujúcim súhlas obidvoch Zmluvných strán s ich vykonaním/nevykonaním a pred ich vykonaním/nevykonaním sú Zmluvné strany povinné dohodnutú zmenu zaznamenať v očíslovaných zmenových listoch, ktoré budú tvoriť Prílohu dodatku k Zmluve. Podľa článku 1 bod 1.4.3.2 Zmluvy možno na základe zmenového listu zmeniť dodatkom Zmluvu ak ide o zmenu rozsahu Diela rozšírením alebo zúžením o dohodnuté a odsúhlasené naviac práce.

3. Počas plnenia Zmluvy bola zistená potreba doplňujúcich stavebných prác nevyhnutných pre riadne zhotovenie Diela, ktoré neboli zahrnuté do pôvodnej Zmluvy a potreba ich vykonania bola zistená až počas zhotovovania Diela. Ich podrobná špecifikácia a cenový dopad bez DPH / s DPH je uvedená v zmenových listoch č. 1 až č. 13.
4. Celkový cenový dopad naviac prác a technických zmien Diela podľa predchádzajúceho bodu predstavuje navýšenie ceny Diela o 79.594,17 EUR (slovom sedemdesiatdeväťtisícpäťstodeväťdesiatštyri eur a sedemnást' centov) bez DPH.
5. Podľa článku 1 bod 1.4.4 Zmluvy, akékoľvek zmeny Diela a s tým súvisiace zmeny Zmluvy budú odsúhlasované písomným dodatkom k Zmluve, za splnenia podmienok uvedených v § 18 zákona o verejnom obstarávaní.
6. Okrem zmeny rozsahu prác na Diele sa po uzatvorení zmluvy zmenil aj štatutárny zástupca objednávateľa. Zmluvné strany sa v súlade s ust. §18 ods. 3 písm. a) zákona č. 343/2015 Z.z. o verejnom obstarávaní a o zmene a doplnení niektorých zákonov dohodli na uzatvorení tohto dodatku č. 1 k Zmluve (ďalej len „Dodatok č. 1“)

Čl.2

Zmeny zmluvy

1. V záhlaví zmluvy v časti údajov o objednávateľovi sa slovné spojenie „konajúci prostredníctvom: Ing. arch. Zuzana Aufrichtová, starostka mestskej časti“ nahrádza slovným spojením „Ing. Matej Vagač, starosta mestskej časti“
2. Doterajšie znenie **čl.2 ods. 2.1 bod 2.1.1** sa nahrádza novým znením, ktoré znie:

„2.1.1 Cena za úplné, funkčné, riadne, bezchybné a včasné zhotovenie Diela podľa tejto Zmluvy, vrátane realizácie všetkých plnení, ktoré sú pre zhotovenie Diela nevyhnutné a vrátane odstránenia prípadných väd v záručnej dobe, je stanovená dohodou Zmluvných strán v súlade s (i) zákonom č. 18/1996 Z. z. o cenách v znení neskorších predpisov, (ii) Súťažnými podkladmi, (iii) cenovou ponukou Zhotoviteľa predloženou v súťaži na predmet tejto Zmluvy a (iv) na základe Realizačného položkového rozpočtu, a navýšená o cenu za naviac práce na základe zmenových listov č. 1-13. Objedávateľ sa zaväzuje zaplatiť Zhotoviteľovi za riadne a včas zhotovené Dielo cenu dohodnutú Zmluvnými stranami, a to:“

Cena celkom v EUR bez DPH za Dielo:	2 434 725,61
Výška 20% DPH za Dielo:	486 945,12
Cena celkom v EUR s DPH za Dielo:	2 921 670,73

3. Ostatné ustanovenia Zmluvy ostávajú nedotknuté.

Čl.3

Osobitné ustanovenia

1. Zmluvné strany vyhlasujú, že navyiac práce budú po odsúhlasení vykonané tak ako je uvedené v zmenových listoch č. 1 až č.13 a tieto zmenové listy sú súčasťou stavebného denníka a neoddeliteľnou súčasťou tohto Dodatku č. 1.
2. Zmluvné strany sa dohodli, že navýšenie ceny Diela bude 79.594,17 EUR (slovom sedemdesiatdeväťtisícpäťstodeväťdesiatštyri eur a sedemnásť centov) bez DPH, teda 95.513,00 EUR (slovom deväťdesiatpäťtisícpäťstotrinásťeur) vrátane DPH.
3. Zhotoviteľ je oprávnený faktúrovať navyiac práce v zmysle tohto Dodatku č. 1 po ich ukončení.
4. Zhotoviteľ vyfakturuje len skutočne zrealizované dodávky a práce na základe preberacieho protokolu a súpisu skutočne vykonaných dodávok a prác.

Čl.4

Záverečné ustanovenia

1. Tento Dodatok č. 1 nadobúda platnosť dňom jeho podpisu oboma zmluvnými stranami.
2. Tento Dodatok č. 1 je v zmysle § 5a zákona č. 211/2000 Z. z. o slobodnom prístupe k informáciám a o zmene a doplnení niektorých zákonov v znení neskorších predpisov dodatkom k Zmluve, ktorá sa povinne zverejňuje v Centrálnom registri zmlúv (ďalej len „Zverejnenie“).
3. Tento Dodatok č. 1 v súlade s ustanovením §47a zák. č. 40/1964 Zn. Občiansky zákonník v spojení s ustanovením §5a zákona č. 211/2000 Z. z. o slobodnom prístupe k informáciám a o zmene a doplnení niektorých zákonov v znení neskorších predpisov nadobudne účinnosť dňom nasledujúcim po dni jeho Zverejnenia v Centrálnom registri zmlúv vedenom Úradom vlády SR.
4. Dodatok č.1 je vyhotovený v ôsmich rovnopisoch, z ktorých šesť si ponechá objednávateľ a dva zhotoviteľ. Prílohu dodatku tvoria zmenové listy č.1 až č. 13, rekapitulácia stavby a rekapitulácia objektov stavby
5. Zmluvné strany vyhlasujú, že si Dodatok č. 1 riadne prečítali, súhlasia s jeho obsahom, vyhlasujú, že Dodatok č. 1 je uzavretý na základe ich slobodnej a vážnej vôle, nie v tiesni a za nápadne nevýhodných podmienok, a na znak súhlasu Dodatok č. 1 podpisujú.

V Bratislave, dňa

V Bratislave , dňa

Objednávateľ:

Zhotoviteľ:

mestská časť Bratislava-Staré Mesto
Ing. Matej Vagač
starostka mestskej časti

ROKO gips s.r.o.
Ing. Milan Smaho konateľ

REKAPITULÁCIA STAVBY

kód: 220507N01
 stavba: Nadstavba ZŠ Dubová a revitalizácia školského areálu _upr_220601

KSO:
 miesto:
 objednávatel':
 Mestská časť Bratislava - Staré Mesto

zhotoviteľ:
 ROKO gips, s.r.o.

projektant:

pracovateľ:

oznámka:

KS:
 Dátum: 27.1.2023

IČO:
 IČ DPH: 00603147

IČO:
 IČ DPH: 36302031
 SK2020076927

IČO:
 IČ DPH:

IČO:
 IČ DPH:

Cena bez DPH			79 594,17
PH základná	Sadzba dane	Základ dane	Výška dane
	20,00%	0,00	0,00
znižená	20,00%	79 594,17	15 918,83
Cena s DPH		v EUR	95 513,00

projektant

Spracovateľ

Podpis a podpis:

Pečiatka

Dátum a podpis:

Pečiatka

objednávatel'

Zhotoviteľ

Podpis a podpis:

Pečiatka

Pečiatka

REKAPITULÁCIA OBJEKTOV STAVBY

Objekt: 220507N01

Stavba: Nadstavba ZŠ Dubová a revitalizácia školského areálu _upr_220601

Miesto: Dátum: 27.01.2023

Objednávateľ: Mestská časť Bratislava - Staré Mesto

Projektant:

Stavovateľ: ROKO gips, s.r.o.

Spracovateľ:

Kód	Popis	Cena bez DPH [EUR]	Cena s DPH [EUR]
základy z rozpočtov		79 594,17	95 513,00
N01	Práce nezahrnuté v rozpočte I	79 594,17	95 513,00
ZM01-ZL01	Búranie strechy nad 5. NP – navyiac práce	28 829,97	34 595,96
ZM01-ZL02	Väčšia šírka stavby proti projektovej dokumentácii - predpoklad	3 482,05	4 178,46
ZM01-ZL03	Doplnenie do základov pod výťah	2 031,07	2 437,28
ZM01-ZL04	Doplnenie zámočnických konštrukcií na terase	78,39	94,07
ZM01-ZL05	Vybúranie strop 4. NP, triedy 4.01, 4.05	2 442,95	2 931,54
ZM01-ZL06	Búranie terasy	14 489,74	17 387,69
ZM01-ZL07	Doplnenie latovanie na fasáde okolo otvorov	11 359,57	13 631,48
ZM01-ZL08	Vybúranie pri schodiskových stropoch 4 NP	4 283,48	5 140,18
ZM01-ZL09	Úprava ZS3	623,93	748,72
ZM01-ZL10	Doplnenie výstuže rohových stĺpov	1 485,89	1 783,07
ZM01-ZL11	Úprava SDK I.NP - alt. 1	1 128,08	1 353,70
ZM01-ZL12	Páskovanie okien EPDM ME220 fóliou	1 158,64	1 390,37
ZM01-ZL13	Doplnenie oceľovej konštrukcie - stuženie obkladu RAD2.17	8 200,41	9 840,49

Nadstavba ZŠ Dubová a revitalizácia školského areálu

ZMENOVÝ LIST 01

Zmenový list č.01

Komu mestská časť Bratislava – Staré Mesto
Vajanského nábrežie 3
814 21 Bratislava
Odoslané: rokobettes@gmailcom

od: Zhotoviteľ: ROKO gips, s.r.o.
G. Švéniho 10 A
971 01 Prievidza

Predmet zmeny: **Búranie strechy nad 5. NP – naviac práce**

Určené miesto: Strecha

Odkaz na výkresy: 2020_DRS_ZS_DUBOVA_B004_podorys_strechy, 2020_DRS_ZS_DUBOVA_B005_rezy_AA

Odkaz na rozpočtovú dokumentáciu: ZŠ-BP- Búracie práce

Cenový dopad bez DPH: 28 829,97 €

POPIS ZMENY:

V zmysle ZoD č. 288/2022, bodu 1.4. si vám dovoľujeme predložiť naviac prácu na základe zrealizovanej
prácy.

Prílohy: Rozpočet naviac práce

Cena bola stanovená v zmysle zmluvy o dielo bodu 2.3.2.2 ako jednotkové ceny z cenníka CENKROS 4
CENKROS plus pre stavebné práce a montážne práce, ak sa nové materiály, práce alebo dodávky nenachádzajú v
prílohe č. 1 zmluvy o dielo, s použitím zľavy 20,00 %

Oznámil: Ing. Roman Spišák

Dátum:

Schválil:

Dátum:

ROZPOČET


Stavba: Nadstavba ZŠ Dubová a revitalizácia školského areálu _upr_220601
 Objekt: N01 - Práce nezahrnuté v rozpočte I
 Časť: ZM01-ZL01 - Búranie strechy nad 5. NP – navyiac práce

Miesto: Mestská časť Bratislava - Staré Mesto
 Objednávateľ: ROKO gips, s.r.o.
 Zhotoviteľ:

Dátum: 27.01.2023
 Projektant:
 Spracovateľ:

PČ	Typ	Kód	Popis	MJ	Množstvo	J.cena [EUR]	Cena celkom [EUR]
Náklady z rozpočtu							28 829,97

D HSV			Práce a dodávky HSV				26 474,14
D 9			Ostatné konštrukcie a práce-búranie				26 474,14
1	K	965041441	Búranie podkladov pod dlažby, liatych dlažieb a mazačín, škvareb hr. nad 100 mm, plochy nad 4 m ² -1,60000t	m3	114,928	45,17	5 191,30
	W		14,7*45,9*0,23"Skutočné množstvo na základe sondy strecha nad 5 NP		155,188		
	W		"155				
	W		-40,26"Množstvo z rozpočtu		-40,260		
	W		Súčet		114,928		
2	K	979011111	Zvislá doprava sutiny a vybúraných hmôt za prvé podlažie nad alebo pod základným podlažím	t	214,480	10,24	2 196,28
3	K	979011121	Zvislá doprava sutiny a vybúraných hmôt za každé ďalšie podlažie	t	643,440	7,17	4 613,46
	W		214,48*3 'Prepočítané koeficientom množstva		643,440		
4	K	979081111	Odvoz sutiny a vybúraných hmôt na skládku do 1 km	t	214,480	13,80	2 959,82
5	K	979081121	Odvoz sutiny a vybúraných hmôt na skládku za každý ďalší 1 km	t	4 075,120	0,45	1 833,80
	P		Poznámka k položke				
	W		Poznámka k položke odvoz sutiny do 20 km				
			214,48*19 'Prepočítané koeficientom množstva		4 075,120		
6	K	979082111	Vnútroštavenisková doprava sutiny a vybúraných hmôt do 10 m	t	214,480	2,91	624,14
7	K	979082121	Vnútroštavenisková doprava sutiny a vybúraných hmôt za každých ďalších 5 m	t	428,960	1,16	497,59
	W		214,48*2 'Prepočítané koeficientom množstva		428,960		
8	K	979089612	Poplatok za skladovanie - iné odpady zo stavieb a demolácii (17 09), ostatné	t	214,480	39,90	8 557,75
D PSV			Práce a dodávky PSV				2 355,83
D 712			Izolácie striech, povlakové krytiny				2 355,83
9	K	712300832.S	Odstránenie povlakovej krytiny na strechách plochých 10° dvojvrstvovej, -0,01000t	m2	3 059,517	0,77	2 355,83
	W		3*1019,839"Celkovo 8 vrstiev na všetkých plochách strechy, 2 sú v rozpočte, navyiac 6 vrstiev		3 059,517		

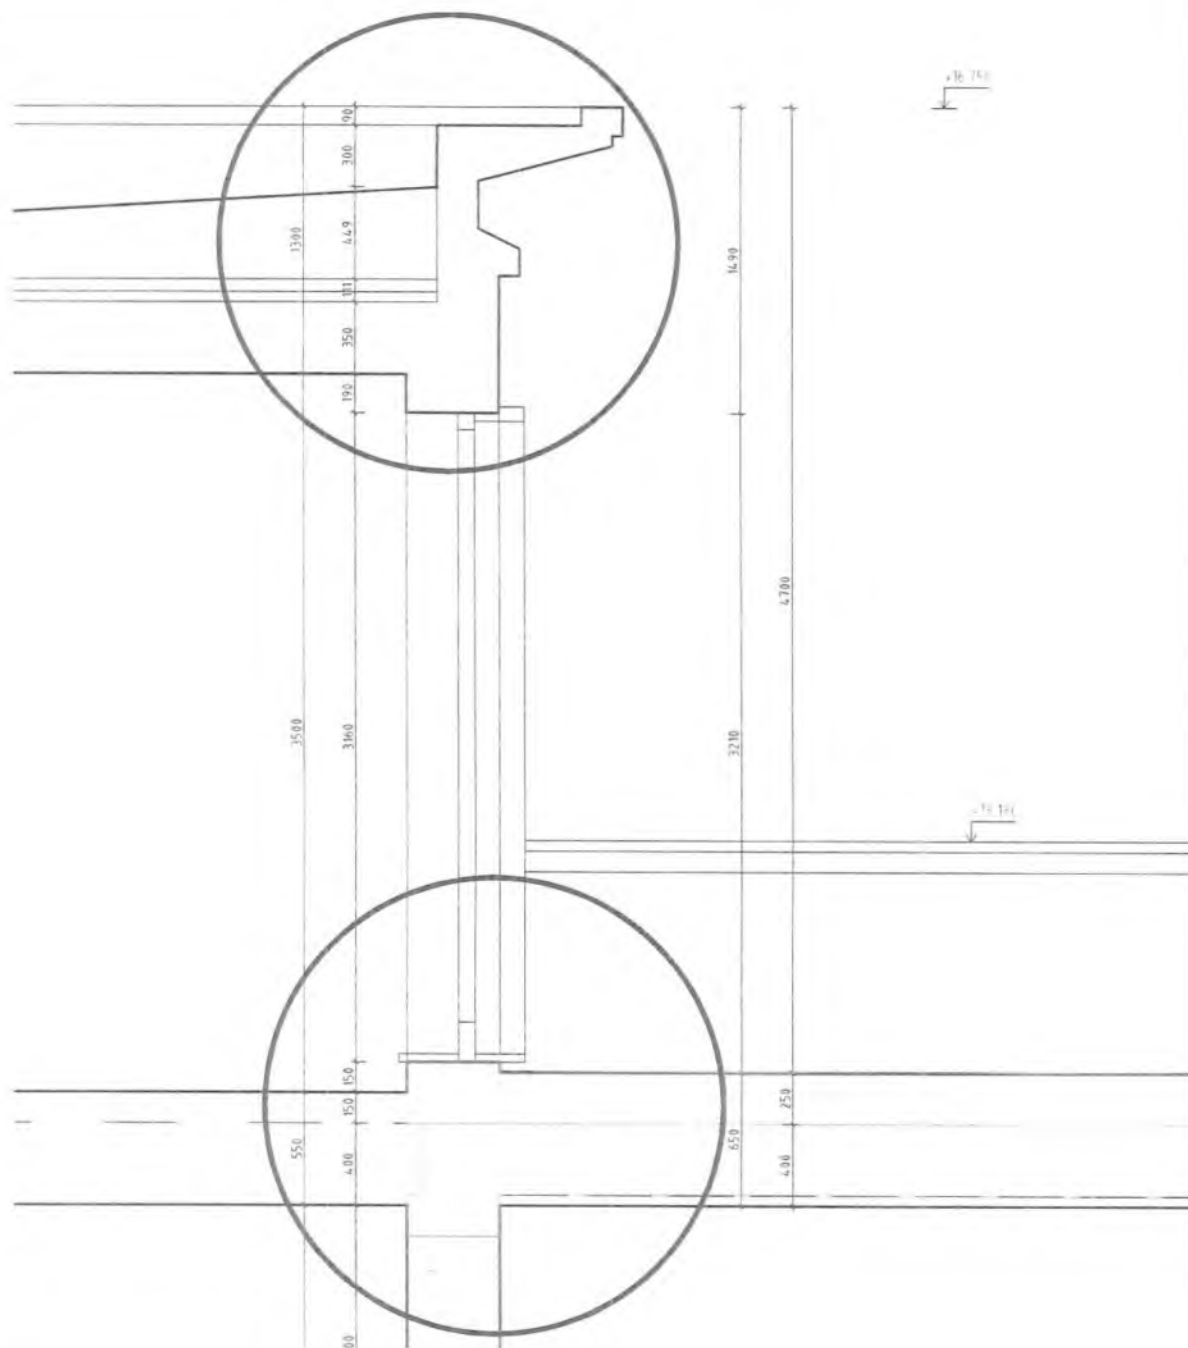

Skladba strechy pôvodná

- hydroizolácie - lepenky	69 mm
- tepelná izolácia - škvára	380 mm
- spolu	449 mm

Skladba terasy pôvodná


- hydroizolácie - lepenky	50 mm
- prostý betón	100 mm
- tepelná izolácia - škvára	100 mm
- spolu	250 mm

NADSTAVBA ZŠ DUBOVÁ SKLADBY NA STRECHE A TERASE

Detail skladieb

Rez M1:25

Blank header area with faint lines.

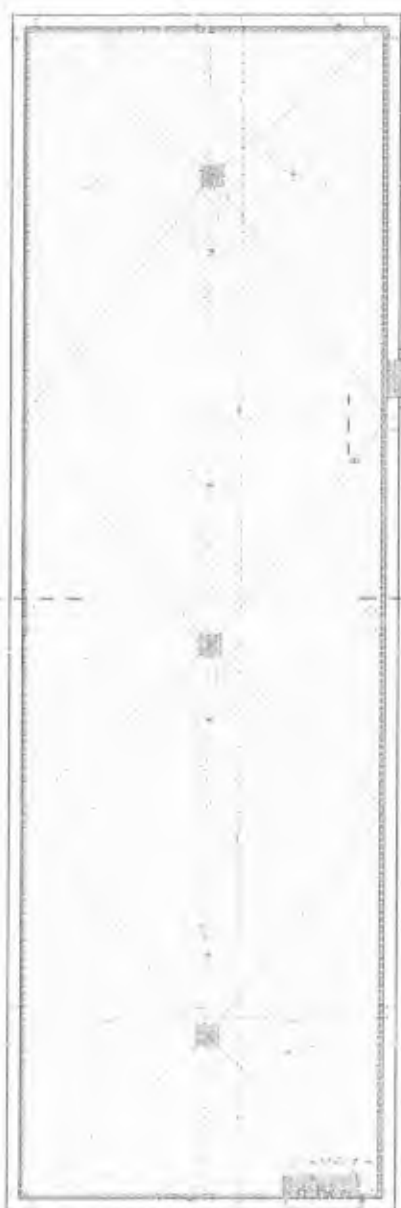

Nadstavba ZŠ Dubová a revitalizácia školského areálu

ZMENOVÝ LIST 02

Zmenový list č.02

Komu mestská časť Bratislava – Staré Mesto
Vajanského nábrežie 3
814 21 Bratislava
Odoslané: rokobettes@gmail.com

od: Zhotoviteľ: ROKO gips, s.r.o.
G. Švéniho 10 A
971 01 Prievidza

Predmet zmeny: **Väčšia šírka stavby proti projektovej dokumentácie
- predpoklad**

Určené miesto: V.NP, Strecha

Odkaz na výkresy: 2020_DRS_ZS_DUBOVA_N005_podorys_5np,
2020_DRS_ZS_DUBOVA_N006_podorys_strechy, 2020_DRS_ZS_DUBOVA_N007_rezy AA BB

Odkaz na rozpočtovú dokumentáciu: ZŠ-NS-Nový stav

Cenový dopad bez DPH: 3 482,05 €

POPIS ZMENY:

V zmysle ZoD č. 288/2022, bodu 1.4. si vám dovoľujeme predložiť naviac prácu

Pri geodetickom zameraní sa zistil väčší rozmer šírky stavby hlavného objektu v porovnaní so zakresleným rozmerom v projektovej dokumentácii, ktoré boli podkladom pre vypracovanie zmluvného rozpočtu

Prílohy: Rozpočet naviac práce

Cena bola stanovená v zmysle zmluvy o dielo bodu 2.3.2.2 ako jednotkové ceny z cenníka CENKROS 4 CENKROS plus pre stavebné práce a montážne práce, ak sa nové materiály, práce alebo dodávky nenachádzajú v prílohe č. 1 zmluvy o dielo, s použitím zľavy 20,00 %

Oznámil: Ing. Roman Spi

Dátum: _____

Schválil: _____

Dátum: _____

ROZPOČET

Stavba: Nadstavba ZŠ Dubová a revitalizácia školského areálu _upr_220601

Objekt: N01 - Práce nezahrnuté v rozpočte I

Časť: ZM01-ZL02 - Väčšia šírka stavby proti projektovej dokumentácii - predpoklad

Miesto: Dátum: 27.01.2023

Objednávateľ: Mestská časť Bratislava - Staré Mesto

Fotoviteľ: ROKO gips, s r o.

Projektant:

Spracovateľ:

Č	Typ	Kód	Popis	MJ	Množstvo	J cena [EUR]	Cena celkom [EUR]
---	-----	-----	-------	----	----------	--------------	-------------------

Náklady z rozpočtu

3 482,05

D	HSV		Práce a dodávky HSV				1 206,61
D	6		Úpravy povrchov, podlahy, osadenie				601,65
2	K	612460302.S	Vnútrotná stierka stien sadrová, hr. 2 mm	m2	1,636	6,47	10,58
	W		2*a*c		1,636		
	W		Súčť		1,636		
	W	a	0,2"Naviac šírka		0,200		
	W	b	45,9"Dĺžka		45,900		
	W	c	4,09"Výška		4,090		
3	K	621255041.S	Montáž podhľadu prevetrávanej fasády z fasádnych dosiek, s hlinikovou konštrukcou, EW30, uchytenie na nity, bez tepelnej izolácie (ST1)	m2	1,636	117,74	192,62
	P		Poznámka k položke Poznámka k položke PREDŠADENÁ LAHKÁ PREVETRÁVANÁ FASÁDA NA BÁZE HLINÍKA NA HLINIKOVEJ PODKOŠTRUKCII FASÁDA 01 - FARBA RAL 9006 WHITE ALUMINIUM				
	W	d	2*a*c		1,636		
4	M	F01	FASÁDA 01 - FARBA RAL 9006 WHITE ALUMINIUM	m2	1,636	114,49	187,31
	W		2*a*c		1,636		
5	K	632452251.S	Cementový poter (vhodný aj ako spádový), pevnosti v tlaku 25 MPa, hr. 60 mm	m2	9,180	15,12	138,80
	W	e	a*b		9,180		
6	K	632452641.S	Cementová samonivelizačná stierka, pevnosti v tlaku 25 MPa, hr. 2 mm	m2	9,180	7,88	72,34
	W		a*b		9,180		
D	9		Ostatné konštrukcie a práce-búranie				562,87
28	K	965041441	Búranie podkladov pod dlažby, liatych dlažieb a mazanín,škarobetón hr.nad 100 mm, plochy nad 4 m2 -1,60000t	m3	1,377	45,17	62,20
	W		e*0,15		1,377		
29	K	965043341	Búranie podkladov pod dlažby, liatych dlažieb a mazanín,betón s poterom,teracom hr.do 100 mm, plochy nad 4 m2 -2,20000t	m3	0,918	78,95	72,48
	W		e*0,1		0,918		
31	K	979011111	Zvislá doprava sutiny a vybúraných hmôt za prvé podlažie nad alebo pod základným podlažím	t	4,315	10,24	44,19
32	K	979011121	Zvislá doprava sutiny a vybúraných hmôt za každé ďalšie podlažie	t	12,945	7,17	92,82
	W		4,315*3 'Prepočítané koeficientom množstva		12,945		
33	K	979081111	Odvoz sutiny a vybúraných hmôt na skládku do 1 km	t	4,315	13,80	59,55
34	K	979081121	Odvoz sutiny a vybúraných hmôt na skládku za každý ďalší 1 km	t	81,985	0,45	36,89
	P		Poznámka k položke Poznámka k položke odvoz sutiny do 20 km				
	W		4,315*19 'Prepočítané koeficientom množstva		81,985		
35	K	979082111	Vnútroštavenisková doprava sutiny a vybúraných hmôt do 10 m	t	4,315	2,91	12,56
36	K	979082121	Vnútroštavenisková c za každých ďalších 5	t	8,630	1,16	10,01
	W		4,315*2 'Prepočítané ko		8,630		
37	K	979089612	Poplatok za skladova demolácii (17 09), os	t	4,315	39,90	172,17
D	99		Presun hmôt HSV				42,09
7	K	998011003.S	Presun hmôt pre bud z tehál, tvárnic, z kovi	t	1,175	35,82	42,09
D	PSV		Práce a dodávky				1 063,04

PC	Typ	Kód	Popis	MJ	Množstvo	J cena [EUR]	Cena celkom [EUR]
	D	712	Izolácie striech, povlakové krytiny				81,24
8	K	712290010.S	Zhotovenie parozábrany pre strechy ploché do 10°	m2	9,180	0,86	7,89
	W		e		9,180		
9	M	283230007300.S	Parozábrana	m2	9,180	1,41	12,94
	W		e		9,180		
30	K	712300832.S	Odstránenie povlakovej krytiny na strechách plochých do 10° dvojvrstvovej, -0,01000t	m2	9,180	0,77	7,07
	W		e		9,180		
10	K	712370050.S	Zhotovenie povlakovej krytiny striech plochých do 10° PVC-P fóliou položenou voľne so zvarením spoju	m2	9,180	3,43	31,49
	W		e		9,180		
11	K	712990040.S	Položenie geotextílie vodorovne alebo zvislo na strechy ploché do 10°	m2	9,180	0,61	5,60
	W		e		9,180		
12	M	693110004500.S	Geotextília polypropylénová netkaná 300 g/m2	m2	9,180	1,77	16,25
	W		e		9,180		
	D	713	Izolácie tepelné				57,38
13	K	713120010	Zakrývanie tepelnej izolácie podláh fóliou	m2	9,180	0,84	7,71
	W		e		9,180		
14	M	283230011400	Krycia PE fólia	m2	9,180	0,53	4,87
	P		Poznámka k položke				
	W		Poznámka k položke Špeciálna polyetylénová fólia hrúbky 0 12 mm				
	W		e		9,180		
15	K	713122111	Montáž tepelnej izolácie podláh polystyrénom, kladeným voľne v jednej vrstve	m2	9,180	0,89	8,17
	W		e		9,180		
16	M	283720002700.S	Doska EPS max. zaťaženie 4 kN/m2 hr. 30 mm, pre podlahy	m2	9,180	3,99	36,63
	W		e		9,180		
	D	714	Akustické a protiotrasové opatrenie				553,40
17	K	763138273	Akustický podhľad SDK (napr. Rigips Gyptone Big, doska Big Quatro 47), Tl 50 mm	m2	9,180	59,82	549,15
	W		e		9,180		
18	K	998714102.S	Presun hmôt pre izolácie akustické a protiotrasové opatrenia v objektoch výšky (hlbky) nad 6 do 12 m	t	0,108	39,32	4,25
	D	762	Konštrukcie tesárske				157,91
19	K	762431305.S	Obloženie stien z dosiek OSB skrutkovaných na zraz hr. dosky 22 mm	m2	1,636	19,31	31,59
	W		d		1,636		
20	K	762495000.S	Spojovacie prostriedky pre oštieňovanie škár, obloženie stropov, strešných podhládov a stien - klince, závrtky	m2	9,180	0,67	6,15
	W		e		9,180		
21	K	762810011.S	Zaklop stropov z dosiek OSB skrutkovaných na trámy na zraz hr. dosky 10 mm	m2	9,180	13,09	120,17
	W		e		9,180		
	D	776	Podlahy povlakové				180,45
23	K	776541100	Lepenie povlakových podláh PVC heterogénnych v pásoch	m2	9,180	9,48	87,03
	P		Poznámka k položke				
	W		Poznámka k položke POZN 1 SOKEL Z VYNILOVEJ PODLAHY DO VÝŠKY 70 MM				
	W		e		9,180		
24	M	284110000300	Podlaha Vynilová hr. 2 mm	m2	9,180	10,17	93,36
	P		Poznámka k položke				
	W		Poznámka k položke 0 5 mm nášlap Topclean PUR				
	W		e		9,180		
25	K	998776103	Presun hmôt pre podlahy povlakové v objektoch výšky nad 12 do 24 m	t	0,003	18,41	0,06
	D	784	Maľby				32,66
26	K	784422271	Maľby vápenné nanášané na je	m2	10,816	3,02	32,66
	W		d+e		10,816		
	D	M	Práce a doc				1 212,40
	D	43-M	Montáž oceľov				1 212,40
27	M	138310005400	Plech trapézový	m2	9,180		200,40
	W		e		9,180		
28	K	430862005	Montáž rôznych 000 kg vrátane	kg	266,24		3,18

C	Typ	Kód	Popis	MJ	Množstvo	J cena [EUR]	Cena celkom [EUR]
			16*0,2*83,2*16 x HEB 240 83.2 kg/bm		266.240		
g	M	553850000200	Prvky pre oceľovú nosnú konštrukciu - stĺpy, väzníky prierez do 100-300 mm	t	0.266	2 393.28	636.61
			266.24*0,001 'Prepočítané koeficientom množstva		0.266		
d	K	430865165	Výroba segmentov pre ťažké zložené - dynamicky nenamáhané dlhé oceľové konštrukcie a prvky, celkovej hmotnosti nad 1000 kg	kg	266,240	1,06	282,21

Q

Nadstavba ZŠ Dubová a revitalizácia školského areálu

ZMENOVÝ LIST 03

Zmenový list č.03

Komu mestská časť Bratislava – Staré Mesto
Vajanského nábrežie 3
814 21 Bratislava

od: Zhotoviteľ:

ROKO gips, s.r.o.
G. Švéniho 10 A
971 01 Prievidza

Odoslané: rokobettes@gmail.com

Predmet zmeny: **Doplnenie do základov pod výťah**

Určené miesto: Základy

Odkaz na výkresy: VÝŤAHOVÁ ŠACHTA - ZÁKLADY

Odkaz na rozpočtovú dokumentáciu: ZŠ-NS - Nový stav

Cenový dopad bez DPH: 2 031,07 €

POPIS ZMENY:

V zmysle ZoD č. 288/2022, bodu 1.4. si vám dovoľujeme predložiť naviac prácu

Na základe inštrukcií stavebného dozoru a statika bolo nutné doplniť oceľovú konštrukciu pre spevnenie základov.

Prílohy: Rozpočet naviac práce

Cena bola stanovená v zmysle zmluvy o dielo bodu 2.3.2.2 ako jednotkové ceny z cenníka CENKROS 4 CENKROS plus pre stavebné práce a montážne práce, ak sa nové materiály, práce alebo dodávky nenachádzajú v prílohe č. 1 zmluvy o dielo, s použitím zľavy 20,00 %

Oznámil: Ing. Ron

Dátum:

Schválil:

Dátum:

ROZPOČET


stavba: Nadstavba ZŠ Dubová a revitalizácia školského areálu _upr_220601
 objekt: N01 - Práce nezahrnuté v rozpočte I
 časť: ZM01-ZL03 - Doplnenie do základov pod výťah

miesto: Mestská časť Bratislava - Staré Mesto
 objednávatel': ROKO gips, s.r.o.
 vyhotoviteľ':

Dátum: 27.01.2023

Projektant:
 Spracovateľ:

PČ	Typ	Kód	Popis	MJ	Množstvo	J.cena [EUR]	Cena celkom [EUR]
Náklady z rozpočtu							2 031,07
D	M		Práce a dodávky M				2 031,07
D		43-M	Montáž oceľových konštrukcií				2 031,07
2	K	430864010	Montáž rôznych dielov OK - štvrtá cenová krivka do 80 000 kg vrátane	kg	570,000	0,11	62,70
	WV		0,57*1000 'Prepočítané koeficientom množstva		570,000		
	M	553850000200	Prvky pre oceľovú nosnú konštrukciu - stĺpy, väzníky prierez do 100-300 mm	t	0,570	2 393,28	1 364,17
	WV		0,57042"Zabudované množstvo		0,570		
4	K	430865165	Výroba segmentov pre ťažké zložené - dynamicky nenamáhané dlhé oceľové konštrukcie a prvky, celkovej hmotnosti nad 1000 kg	kg	570,000	1,06	604,20
	WV		0,57*1000 'Prepočítané koeficientom množstva		570,000		

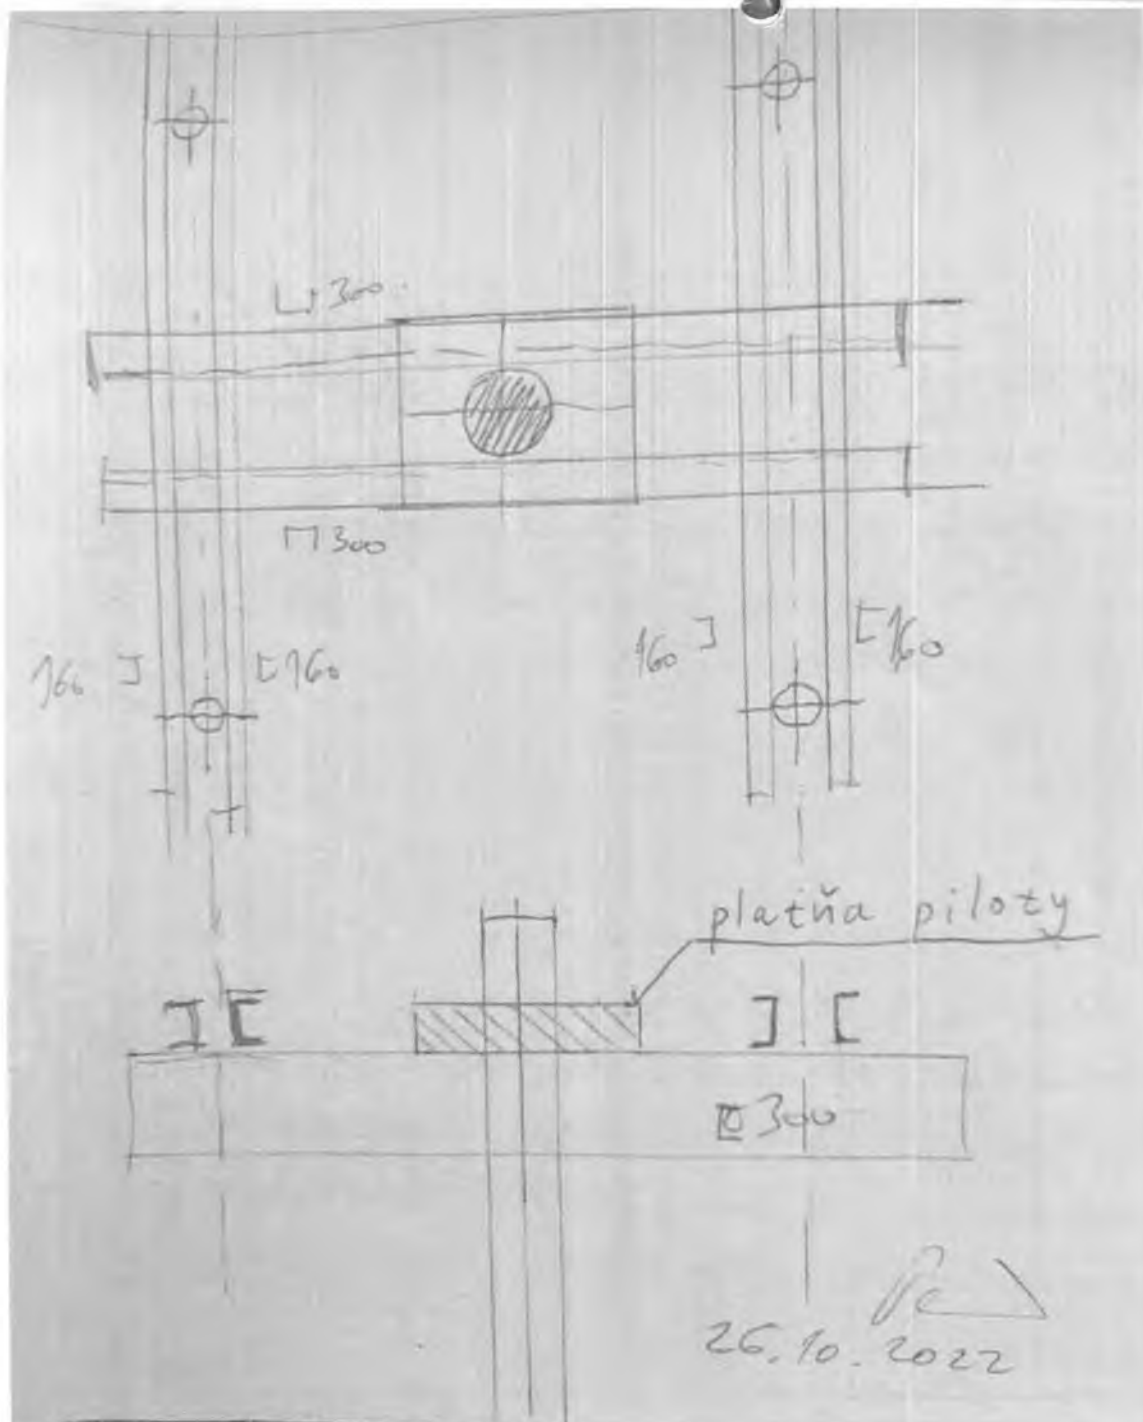

NADSTAVBA ZŠ DUBOVÁ ZÁKLAD POD VÝŤAH

Schématický pôdorys a rez

Nadstavba ZŠ Dubová a revitalizácia školského areálu

ZMENOVÝ LIST 04

Zmenový list č.04

Komu mestská časť Bratislava – Staré Mesto
Vajanského nábrežie 3
814 21 Bratislava

od: Zhotoviteľ:

ROKO gips, s.r.o.
G. Švéniho 10 A
971 01 Prievidza

Odoslané: rokobettes@gmail.com

Predmet zmeny: **Doplnenie zámočníckych konštrukcií na terase**

Určené miesto: IV.NP

Odkaz na výkresy: CELKOVÉ REZY NADSTAVBOU, ÚPRAVA STROPU + 16.00 NADSTAVBA BOČNÉ KRÍDLA
-11,95 ->+16,40

Odkaz na rozpočtovú dokumentáciu: ZŠ-NS - Nový stav

Cenový dopad bez DPH: 78,39 €

POPIS ZMENY:

V zmysle ZoD č. 288/2022, bodu 1.4. si vám dovoľujeme predložiť naviac prácu

Na základe nemožnosti realizovať projektované kotvenie bolo nutné realizovať zmenené kotvenie konštrukcií.

Prílohy: Rozpočet naviac práce

Cena bola stanovená v zmysle zmluvy o dielo bodu 2.3.2.2 ako jednotkové ceny z cenníka CENKROS 4 /CENKROS plus pre stavebné práce a montážne práce, ak sa nové materiály, práce alebo dodávky nenachádzajú v Prílohe č. 1 zmluvy o dielo, s použitím zľavy 20,00 %

Oznámil: Ing. Roma

Dátum:

Schválil:

Dátum:

ROZPOČET

stavba:

Nadstavba ZŠ Dubová a revitalizácia školského areálu _upr_220601

objekt:

N01 - Práce nezahrnuté v rozpočte I

časť:

ZM01-ZL04 - Doplnenie zámočnických konštrukcií na terase

Miesto:

Dátum: 27.01.2023

Objednávateľ:

Mestská časť Bratislava - Staré Mesto


Projektant:

Hotoviteľ:

ROKO gips, s.r.o.

Spracovateľ:

PrČ	Typ	Kód	Popis	MJ	Množstvo	J.cena [EUR]	Cena celkom [EUR]
Náklady z rozpočtu							78,39
	D	M	Práce a dodávky M				78,39
	D	43-M	Montáž oceľových konštrukcií				78,39
4	K	430864010	Montáž rôznych dielov OK - štvrtá cenová krivka do 80 000 kg vrátane	kg	22,000	0,11	2,42
	W		0,022*1000 'Prepočítané koeficientom množstva		22,000		
	M	553850000200	Prvky pre oceľovú nosnú konštrukciu - stĺpy, väzníky prierez do 100-300 mm	t	0,022	2 393,28	52,65
	W		-0,150"Odpočítané množstvo nerealizovanej konštrukcie		-0,150		
	W		0,17182"uchytenie platňami ľavá pravá lod		0,172		
	W		Súčet		0,022		
6	K	430865165	Výroba segmentov pre ťažké zložené - dynamicky nenamáhané dlhé oceľové konštrukcie a prvky, celkovej hmotnosti nad 1000 kg	kg	22,000	1,06	23,32
	W		0,022*1000 'Prepočítané koeficientom množstva		22,000		

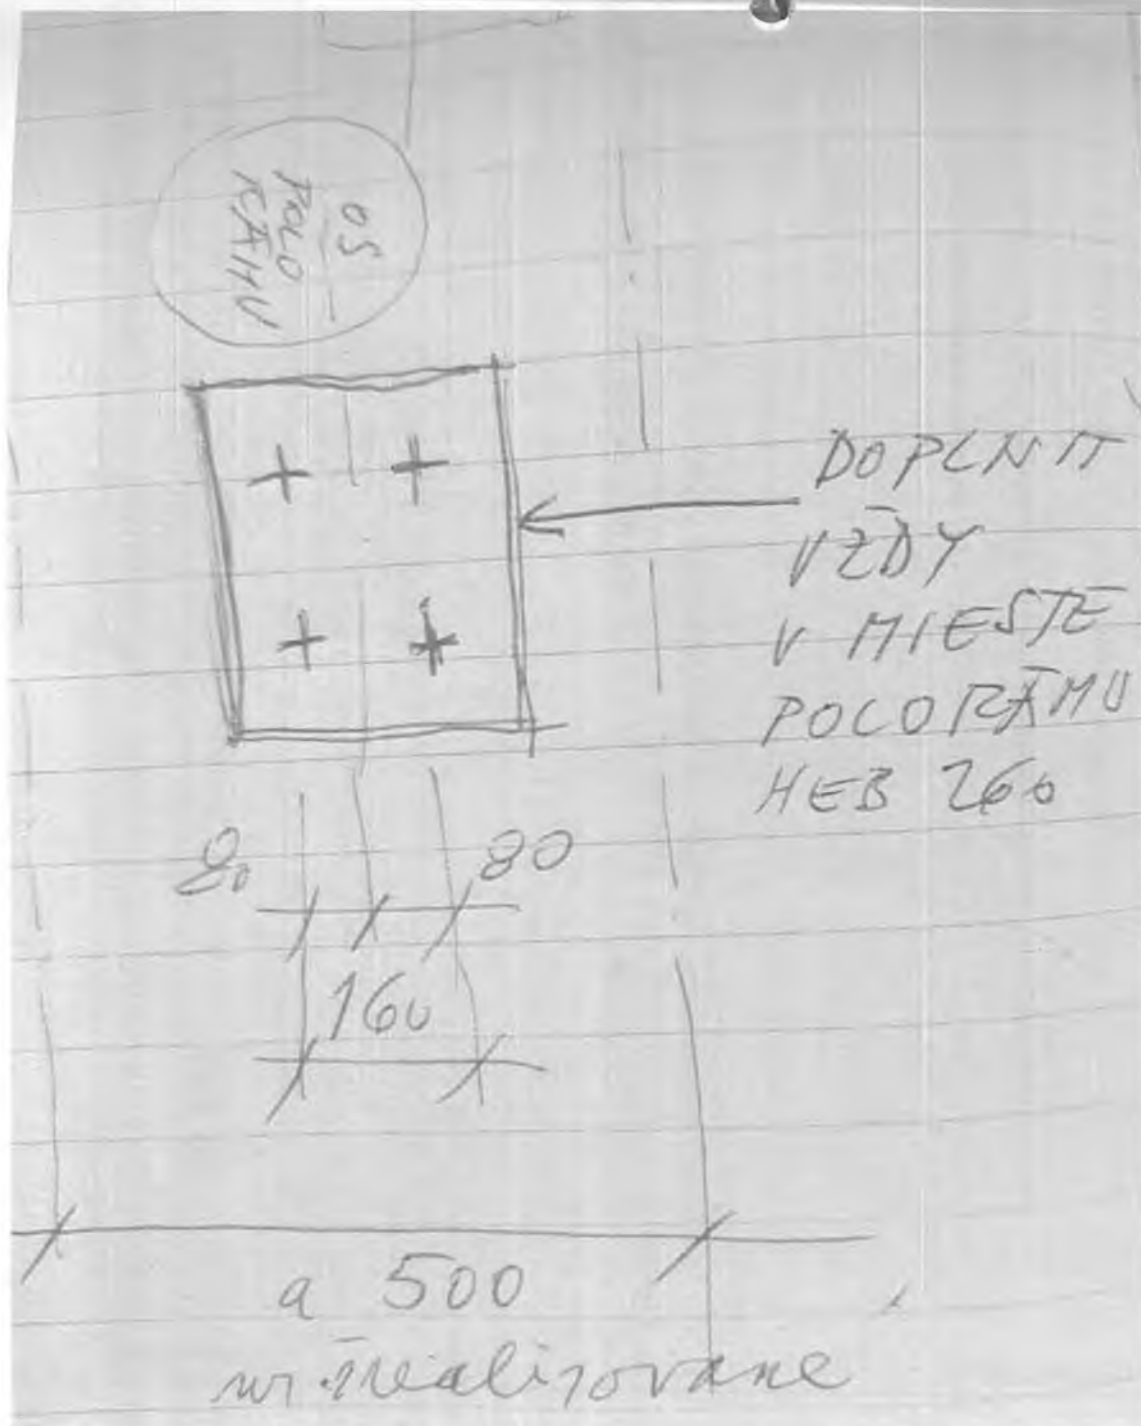

NADSTAVBA ZŠ DUBOVÁ
KOTVENIE VODOROVNÝCH NOSNÍKOV
NA TERASE DO OBVODOVÉHO MURIVA

Schéma

Nadstavba ZŠ Dubová a revitalizácia školského areálu

ZMENOVÝ LIST 05

Zmenový list č.05

Komu mestská časť Bratislava – Staré Mesto
Vajanského nábrežie 3
814 21 Bratislava
Odoslané: rokobettes@gmail.com

od: Zhotoviteľ: ROKO gips, s.r.o.
G. Švéniho 10 A
971 01 Prievidza

Predmet zmeny: **Vybúranie strop 4. NP, triedy 4.01, 4.05**

Určené miesto: IV.NP

Odkaz na výkresy: CELKOVÉ REZY NADSTAVBOU, ÚPRAVA STROPU + 16.00 NADSTAVBA BOČNÉ KRÍDLA
11,95 ->+16,40

Odkaz na rozpočtovú dokumentáciu: ZŠ-NS - Nový stav

Cenový dopad bez DPH: 2 442,95€

POPIS ZMENY:

V zmysle ZoD č. 288/2022, bodu 1.4. si vám dovoľujeme predložiť naviac prácu

Vybúranie stropov na 4. NP v triedach 4.01, 4.05 pre potrebu osadenia zámočnických konštrukcií

Prílohy: Rozpočet naviac práce

Cena bola stanovená v zmysle zmluvy o dielo bodu 2.3.2.2 ako jednotkové ceny z cenníka CENKROS 4 CENKROS plus pre stavebné práce a montážne práce, ak sa nové materiály, práce alebo dodávky nenachádzajú v prílohe č. 1 zmluvy o dielo, s použitím zľavy 20,00 %

Oznámil: Ing. Rom

Dátum:

Schválil:

Dátum:

ROZPOČET


Nadstavba: Nadstavba ZŠ Dubová a revitalizácia školského areálu _upr_220601
 Objekt: N01 - Práce nezahrnuté v rozpočte I
 Časť: ZM01-ZL05 - Vybúranie strop 4. NP, triedy 4.01, 4.05

Miesto: Mestská časť Bratislava - Staré Mesto
 Objednávateľ: ROKO gips, s.r.o.
 Spracovateľ:

Dátum: 27.01.2023

Č	Typ	Kód	Popis	MJ	Množstvo	J.cena [EUR]	Cena celkom [EUR]
Náklady z rozpočtu							2 442,95

D HSV			Práce a dodávky HSV				1 410,86
D 9			Ostatné konštrukcie a práce-búranie				1 345,17
9	K	941955002.S	Lešenie ľahké pracovné pomocné s výškou lešňovej podlahy nad 1,20 do 1,90 m (a+b)*1,5	m2	35,250	4,31	151,93
	W				35,250		
10	K	952901111.S	Vyčistenie budov pri výške podlaží do 4 m (a+b)*2	m2	47,000	2,71	127,37
	W				47,000		
8	K	962052211	Búranie muriva alebo vybúranie otvorov plochy nad 4 m2 železobetonového nadzákladného, -2,40000t	m3	2,820	139,82	394,29
	W		a*0,4*0,3		1,254		
	W		b*0,4*0,3		1,566		
	W		Súčet		2,820		
	W a		6,6+2,85+1*Pri triede 4.01		10,450		
	W b		6,6+2,85+3,6*Pri triede 4.05		13,050		
1	K	979011111	Zvislá doprava sutiny a vybúraných hmôt za prvé podlažie nad alebo pod základným podlažím	t	6,768	10,24	69,30
2	K	979011121	Zvislá doprava sutiny a vybúraných hmôt za každé ďalšie podlažie	t	20,304	7,17	145,58
	W		6,768*3 'Prepočítané koeficientom množstva		20,304		
3	K	979081111	Odvoz sutiny a vybúraných hmôt na skládku do 1 km	t	6,768	13,80	93,40
4	K	979081121	Odvoz sutiny a vybúraných hmôt na skládku za každý ďalší 1 km	t	128,592	0,45	57,87
	P		Poznámka k položke				
	W		Poznámka k položke odvoz sutiny do 20 km				
	W		6,768*19 'Prepočítané koeficientom množstva		128,592		
5	K	979082111	Vnútroštavenisková doprava sutiny a vybúraných hmôt do 10 m	t	6,768	2,91	19,69
6	K	979082121	Vnútroštavenisková doprava sutiny a vybúraných hmôt za každých ďalších 5 m	t	13,536	1,16	15,70
	W		6,768*2 'Prepočítané koeficientom množstva		13,536		
7	K	979089612	Poplatok za skladovanie - iné odpady zo stavieb a demolácií (17 09), ostatné	t	6,768	39,90	270,04
D 99			Presun hmôt HSV				65,69
46	K	998011003.S	Presun hmôt pre budovy (801, 803, 812), zvislá konštr. z tehál, tvárnic, z kovu výšky do 24 m	t	1,834	35,82	65,69
D PSV			Práce a dodávky PSV				1 032,09
D 763			Konštrukcie - drevostavby				775,47
193	K	763001	Zakapotovanie SDK vybúraného stropu šírky 400 cm	bm	23,500	32,00	752,00
	W		a+b"Pločka neobsahuje zmluvný rozpočet ani nie je zahrnutá v databáze CENEKON		23,500		
132	K	998763303	Presun hmôt pre sádr objektov výšky od 7	t	0,720	32,60	23,47
D 784			Maľby				256,62
191	K	784418013	Zakrývanie podláh a z miestnostiach alebo n	2	47,000	3,95	185,65
	W		(a+b)*2		47,000		
192	K	784422271	Maľby vápenné základ nanášané na jemnozr	2	23,500	3,02	70,97
	W		(a+b)*1		23,500		

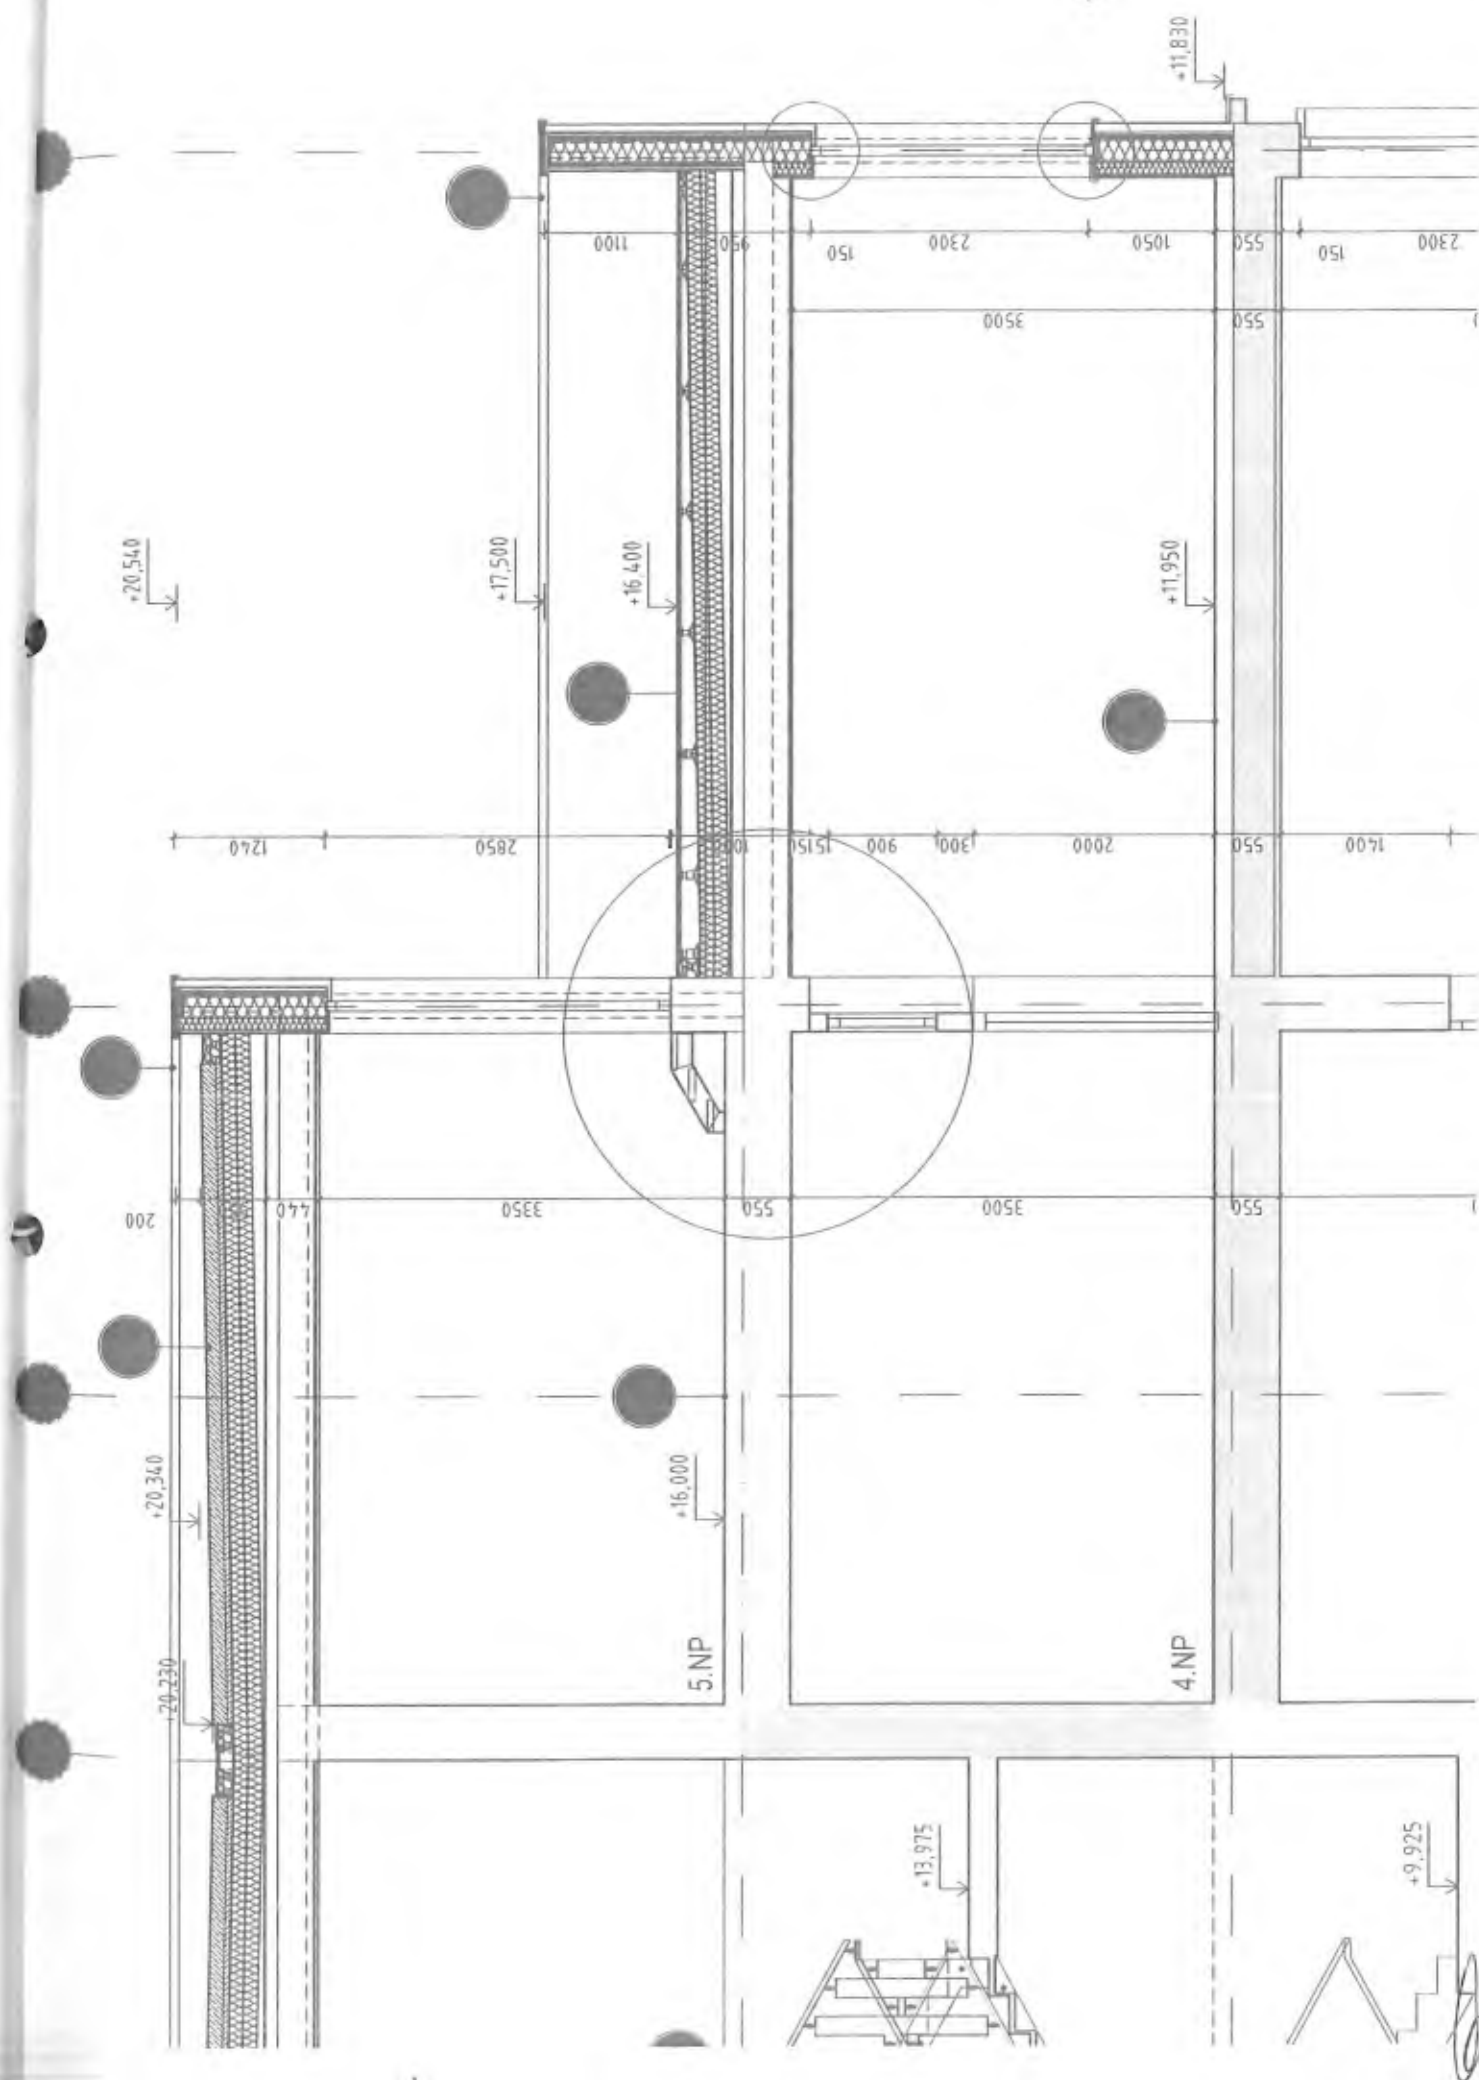

Nadstavba ZŠ Dubová a revitalizácia školského areálu

ZMENOVÝ LIST 06

Zmenový list č.06

Komu mestská časť Bratislava – Staré Mesto
Vajanského nábrežie 3
814 21 Bratislava
Odoslané: rokobettes@gmail.com

od: Zhotoviteľ: ROKO gips, s.r.o.
G. Švéniho 10 A
971 01 Prievidza

Predmet zmeny: **Búranie terasa**

Určené miesto: IV.NP

Odkaz na výkresy: 2020_DRS_ZS_DUBOVA_B003_podorys_4np, 2020_DRS_ZS_DUBOVA_B005_rezy_AA
B.pdf

9 Odkaz na rozpočtovú dokumentáciu: ZŠ-BP - Búracie práce

Cenový dopad bez DPH: 14 489,74€

POPIS ZMENY:

V zmysle ZoD č. 288/2022, bodu 1.4. si vám dovoľujeme predložiť navyše prácu

Búranie ktorého nutnosť bola zistená pri realizovaní sond na terase a nebolo predmetom projektovej dokumentácie

Prílohy: Rozpočet navyše práce

Cena bola stanovená v zmysle zmluvy o dielo bodu 2.3.2.2 ako jednotkové ceny z cenníka CENKROS 4 CENKROS plus pre stavebné práce a montážne práce, ak sa nové materiály, práce alebo dodávky nenachádzajú v prílohe č. 1 zmluvy o dielo, s použitím zľavy 20,00 %

Oznámil: Ing. Roman

Dátum:

Schválil:

Dátum:

ROZPOČET


stavba: Nadstavba ZŠ Dubová a revitalizácia školského areálu _upr_220601
 objekt: N01 - Práce nezahrnuté v rozpočte I
 časť: ZM01-ZL06 - Búranie terasa

miesto: Mestská časť Bratislava - Staré Mesto
 objednávatel': ROKO gips, s.r.o.
 projektovateľ: ROKO gips, s.r.o.

Dátum: 27.01.2023

Projektant:
 Spracovateľ:

Č	Typ	Kód	Popis	MJ	Množstvo	J. cena [EUR]	Cena celkom [EUR]
základy z rozpočtu							14 489,74
D		HSV	Práce a dodávky HSV				14 489,74
D		9	Ostatné konštrukcie a práce-búranie				14 489,74
7	K	965041441	Búranie podkladov pod dlažby, liatych dlažieb a mazanín, škvareb betón hr. nad 100 mm, plochy nad 4 m ² -1,60000t	m ³	36,680	45,17	1 656,84
	W		2*(0,14*131)		36,680		
8	K	965043341	Búranie podkladov pod dlažby, liatych dlažieb a mazanín, betón s poterom, teracom hr. do 100 mm, plochy nad 4 m ² -2,20000t	m ³	23,580	78,95	1 861,64
	W		2*131*0,09		23,580		
9	K	979011111	Zvislá doprava sutiny a vybúraných hmôt za prvé podlažie nad alebo pod základným podlažím	t	110,564	10,24	1 132,18
10	K	979011121	Zvislá doprava sutiny a vybúraných hmôt za každé ďalšie podlažie	t	331,692	7,17	2 378,23
	W		110,564*3 'Prepočítané koeficientom množstva		331,692		
11	K	979081111	Odvoz sutiny a vybúraných hmôt na skládku do 1 km	t	110,564	13,80	1 525,78
12	K	979081121	Odvoz sutiny a vybúraných hmôt na skládku za každý ďalší 1 km	t	2 100,716	0,45	945,32
	P		Poznámka k položke				
	W		Poznámka k položke odvoz sutiny do 20 km				
			110,564*19 'Prepočítané koeficientom množstva		2 100,716		
13	K	979082111	Vnútroštavenisková doprava sutiny a vybúraných hmôt do 10 m	t	110,564	2,91	321,74
14	K	979082121	Vnútroštavenisková doprava sutiny a vybúraných hmôt za každých ďalších 5 m	t	221,128	1,16	256,51
	W		110,564*2 'Prepočítané koeficientom množstva		221,128		
15	K	979089612	Poplatok za skladovanie - iné odpady zo stavieb a demolácií (17 09), ostatné	t	110,564	39,90	4 411,50

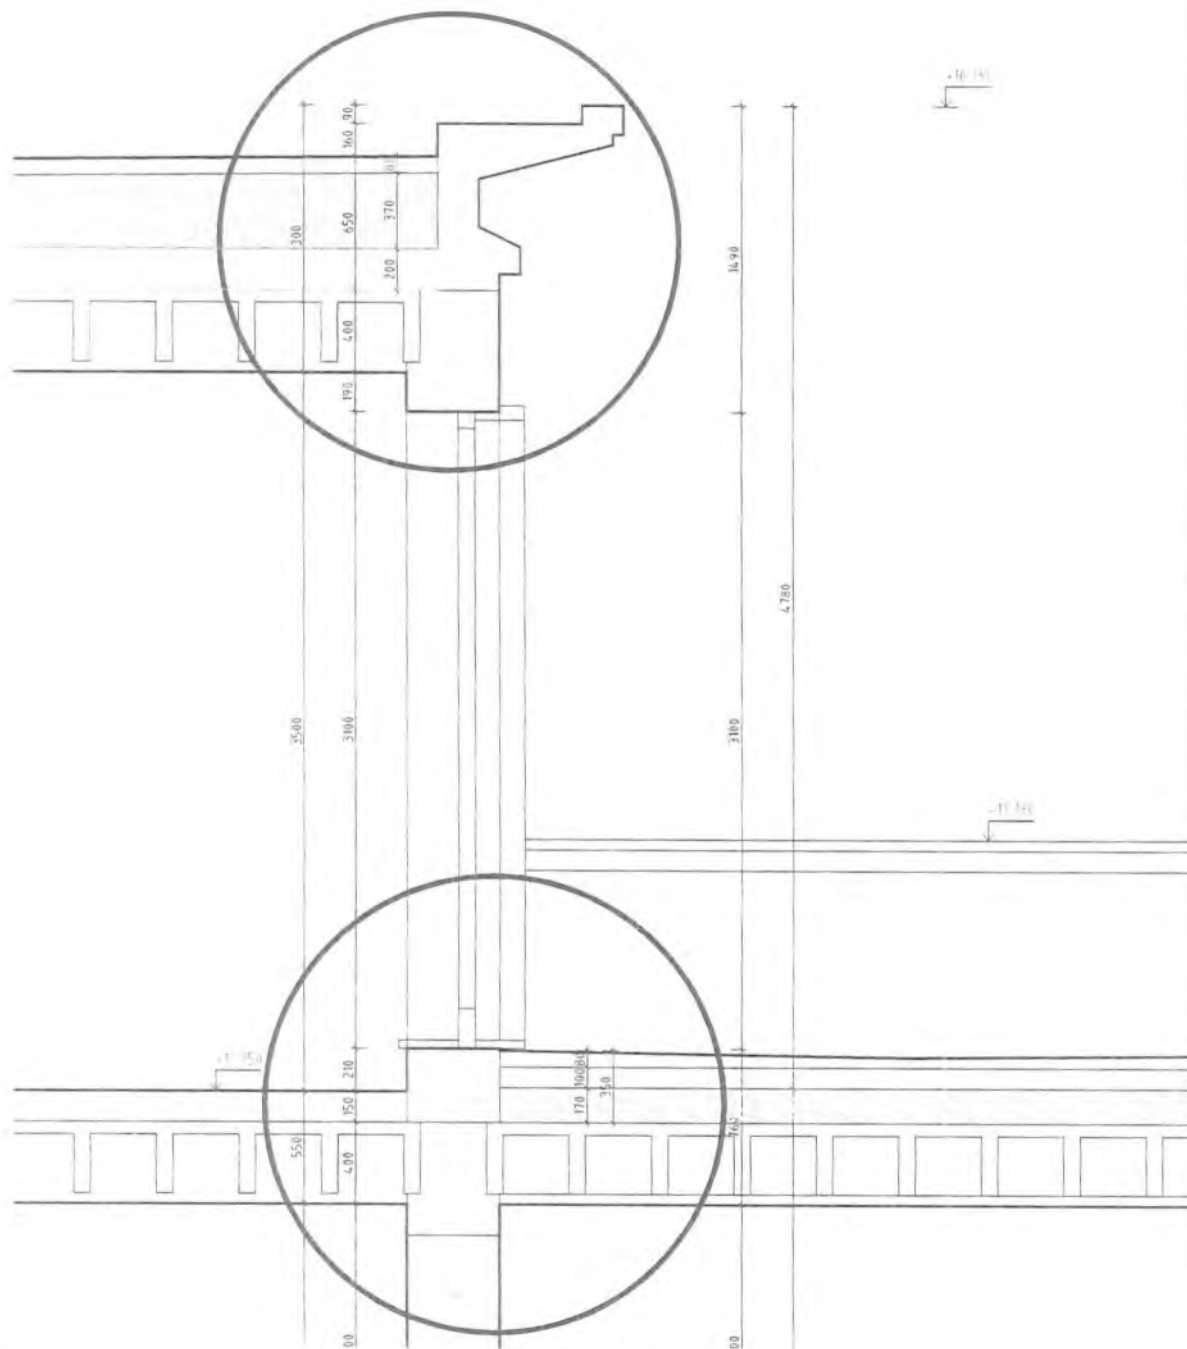

Skladba strechy - skutkový stav

- hydroizolácie - lepenky	80 mm
- tepelná izolácia - škvára	370 mm
- podkladové vrstvy - tehly	200 mm
- spolu	650 mm

Skladba terasy- skutkový stav

- hydroizolácie - lepenky	80 mm
- prostý betón	100 mm
- tepelná izolácia - škvára	170 mm
- spolu	350 mm

NADSTAVBA ZŠ DUBOVÁ SKLADBY NA STRECHE A TERASE

Detail skladiieb

Rez M1:25

Nadstavba ZŠ Dubová a revitalizácia školského areálu

ZMENOVÝ LIST 07

Zmenový list č.07

Komu mestská časť Bratislava – Staré Mesto
Vajanského nábrežie 3
814 21 Bratislava
Odoslané: rokobettes@gmail.com

od: Zhotoviteľ: ROKO gips, s.r.o.
G. Švéniho 10 A
971 01 Prievidza

Predmet zmeny: **Doplnenie latovanie na fasáde okolo otvorov**

Určené miesto: V.NP

Odkaz na výkresy: STATIKA CELKOVÉ REZY NADSTAVBOU

Odkaz na rozpočtovú dokumentáciu: ZŠ-NS – Nový stav

Cenový dopad bez DPH: 11 359,57€

POPIS ZMENY:

V zmysle ZoD č. 288/2022, bodu 1.4. si vám dovoľujeme predložiť naviac prácu

Naviac rezivo nutné na riadne zrealizovanie podkladov fasády na nadstavbe

Prílohy: Rozpočet naviac práce

Cena bola stanovená v zmysle zmluvy o dielo bodu 2.3.2.2 ako jednotkové ceny z cenníka CENKROS 4 /CENKROS plus pre stavebné práce a montážne práce, ak sa nové materiály, práce alebo dodávky nenachádzajú v Prílohe č. 1 zmluvy o dielo, s použitím zľavy 20,00 %

Oznámil: Ing

Dátum

Schválil:

Dátum:

ROZPOČET

Návrh: Nadstavba ZŠ Dubová a revitalizácia školského areálu _upr_220601

Objekt: N01 - Práce nezahrnuté v rozpočte I

Časť: ZM01-ZL07 - Doplnenie latovanie na fasáde okolo otvorov

Miesto: Mestská časť Bratislava - Staré Mesto
Objednávateľ: ROKO gips, s r o

Dátum: 27.01.2023

Projektant:
Spracovateľ:

Č	Typ	Kód	Popis	MJ	Množstvo	J. cena [EUR]	Cena celkom [EUR]
Náklady z rozpočtu							11 359,57
D	PSV		Práce a dodávky PSV				11 359,57
D	762		Konštrukcie tesárske				8 991,57
12	M	605710000100	Konštrukčné drevo - hranoly KVH, NSI priemyselná kvalita, šxvxdl. 40x60x5000 mm	m3	5.639	461.35	2 601.55
9	M	50353	DX nábojka 6 8/11 M červ.	ks	6 000.000	0.23	1 380.00
	M	2173901	Hřeb do betonu X-P 52 MX	ks	6 000.000	0.51	3 060.00
	M	2142656	Vsadzovací přístroj DX 5 Kit	ks	1.000	1 226.40	1 226.40
8	K	002	Predvŕtanie otvoru, príprava na kolvenie hranola	ks	6 000.000	0.12	720.00
4	K	998762103.S	Presun hmôt pre konštrukcie tesárske v objektoch výšky od 12 do 24 m	t	0.068	53.22	3.62
D	783		Nátery				2 368,00
3	K	783782404.S	Nátery tesárskych konštrukcií, povrchová impregnácia proti drevokaznému hmyzu, hubám a plesniam, jednonásobná	m2	800.000	2.96	2 368.00
	W		2*(0.05+0.05)*4000		800.000		



Detail nárožia
Pôdorys
M 1:25

Nadstavba ZŠ Dubová a revitalizácia školského areálu

ZMENOVÝ LIST 08

Zmenový list č.08

Komu mestská časť Bratislava – Staré Mesto
Vajanského nábrežie 3
814 21 Bratislava
Odoslané: rokobettes@gmail.com

od: Zhotoviteľ: ROKO gips, s.r.o.
G. Švéniho 10 A
971 01 Prievidza

Predmet zmeny: **Vybúranie pri schodiskových stropoch 4 NP**

Určené miesto: IV.NP

Odkaz na výkresy: 2020_DRS_ZS_DUBOVA_B003_podorys_4np

Odkaz na rozpočtovú dokumentáciu: ZŠ-BP – BÚRACIE PRÁCE

Cenový dopad bez DPH: 4 283,48€

POPIS ZMENY:

V zmysle ZoD č. 288/2022, bodu 1.4. si vám dovoľujeme predložiť naviac prácu

Búranie nutné na riadne zrealizovanie nového schodiska na 5 NP

Prílohy: Rozpočet naviac práce

Cena bola stanovená v zmysle zmluvy o dielo bodu 2.3.2.2 ako jednotkové ceny z cenníka CENKROS 4 /CENKROS plus pre stavebné práce a montážne práce, ak sa nové materiály, práce alebo dodávky nenachádzajú v Prílohe č. 1 zmluvy o dielo, s použitím zľavy 20,00 %

Oznámil

Dátum:

Schválil:

Dátum:

21

ROZPOČET

stavba

Nadstavba ZŠ Dubová a revitalizácia školského areálu _upr_220601

objekt

N01 - Práce nezahrnuté v rozpočte I

časť

ZM01-ZL08 - Vybúranie pri schodiskových stropoch 4 NP

Miesto:

Dátum: 27 01 2023

Objednávateľ

Mestská časť Bratislava - Staré Mesto

Zhotoviteľ


ROKO gips, s.r.o

Projektant:

Spracovateľ:

Číslo	Typ	Kód	Popis	MJ	Množstvo	J cena [EUR]	Cena celkom [EUR]
Náklady z rozpočtu							4 283,48
D		HSV	Práce a dodávky HSV				4 164,98
D		9	Ostatné konštrukcie a práce-búranie				4 164,69
6	K	952901111.S	Vyčistenie budov pri výške podlaží do 4 m	m2	30,000	2,71	81,30
	W		2*5*3		30,000		
5	K	963051113	Búranie železobetónových stropov doskových hr.nad 80 mm, -2,40000t	m3	12,000	102,13	1 225,56
	W		2*(5*3*0 4)"Dopočítanie do rozmerov chýbajúce v rozpočte		12,000		
7	K	979011111	Zvislá doprava sutiny a vybúraných hmôt za prvé podlažie nad alebo pod základným podlažím	t	28,800	10,24	294,91
8	K	979011121	Zvislá doprava sutiny a vybúraných hmôt za každé ďalšie podlažie	t	86,400	7,17	619,49
	W		28.8*3 'Prepočítané koeficientom množstva		86,400		
9	K	979081111	Odvoz sutiny a vybúraných hmôt na skládku do 1 km	t	28,800	13,80	397,44
10	K	979081121	Odvoz sutiny a vybúraných hmôt na skládku za každý ďalší 1 km	t	547,200	0,45	246,24
	P		Poznámka k položke				
	W		Poznámka k položke odvoz sutiny do 20 km				
			28.8*19 'Prepočítané koeficientom množstva		547,200		
11	K	979082111	Vnútroštavenisková doprava sutiny a vybúraných hmôt do 10 m	t	28,800	2,91	83,81
12	K	979082121	Vnútroštavenisková doprava sutiny a vybúraných hmôt za každých ďalších 5 m	t	57,600	1,16	66,82
	W		28.8*2 'Prepočítané koeficientom množstva		57,600		
13	K	979089612	Poplatok za skladovanie - iné odpady zo stavieb a demolácii (17 09), ostatné	t	28,800	39,90	1 149,12
D		99	Presun hmôt HSV				0,29
14	K	998011003 S	Presun hmôt pre budovy (801, 803, 812). zvislá konštr. z tehál, tvárnic, z kovu výšky do 24 m	t	0,008	35,82	0,29
D		PSV	Práce a dodávky PSV				118,50
D		784	Maľby				118,50
15	K	784418013	Zakrývanie podláh a zariadení plachtou v miestnostiach alebo na schodisku	m2	30,000	3,95	118,50
	W		2*5*3		30,000		

PÔDORYSNÁ SCHÉMA m 1:100

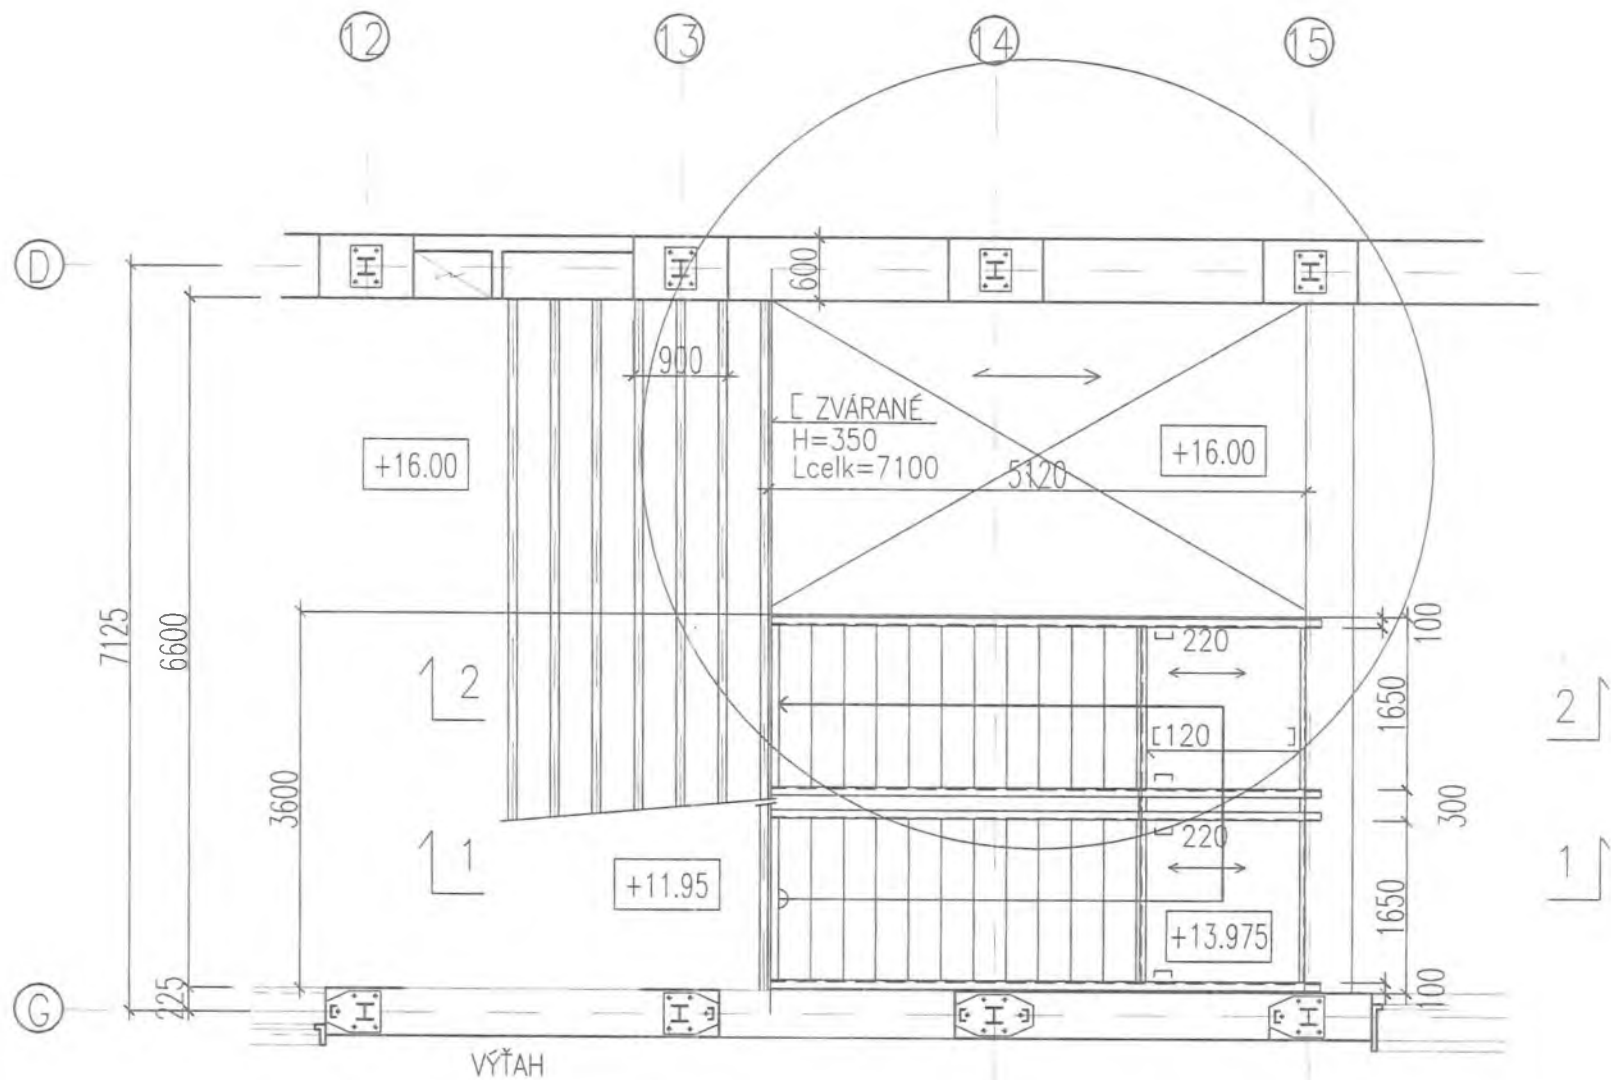

Nadstavba ZŠ Dubová a revitalizácia školského areálu

ZMENOVÝ LIST 09

Zmenový list č.09

Komu mestská časť Bratislava – Staré Mesto
Vajanského nábrežie 3
814 21 Bratislava
Odoslané: rokobettes@gmail.com

od: Zhotoviteľ: ROKO gips, s.r.o.
G. Švéniho 10 A
971 01 Prievidza

Predmet zmeny: **Úprava ZS3**

Určené miesto: IV.NP

Odkaz na výkresy: 2020_DRS_ZS_DUBOVA_N004_podorys_4np

Odkaz na rozpočtovú dokumentáciu: ZŠ-NS – Nový stav

Cenový dopad bez DPH: 623,93 €

POPIS ZMENY:

V zmysle ZoD č. 288/2022, bodu 1.4. si vám dovoľujeme predložiť naviac prácu

Nutné úpravy na ZS33 a ZS34

Prílohy: Rozpočet naviac práce

Cena bola stanovená v zmysle zmluvy o dielo bodu 2.3.2.2 ako jednotkové ceny z cenníka CENKROS 4 /CENKROS plus pre stavebné práce a montážne práce, ak sa nové materiály, práce alebo dodávky nenachádzajú v Prílohe č. 1 zmluvy o dielo, s použitím zľavy 20,00 %

Oznámil:

Dátum:

Schválil:

Dátum:

ROZPOČET

stavba.

Nadstavba ZŠ Dubová a revitalizácia školského areálu _upr_220601

Objekt

N01 - Práce nezahrnuté v rozpočte I

Časť

ZM01-ZL09 - Úprava ZS3

Miesto.

Dátum: 27.01.2023

Objednávateľ:

Mestská časť Bratislava - Staré Mesto

Projektant:

Zhotoviteľ:


ROKO gips, s.r.o

Spracovateľ:

PČ	Typ	Kód	Popis	MJ	Množstvo	J cena [EUR]	Cena celkom [EUR]
Náklady z rozpočtu							623,93
D	PSV		Práce a dodávky PSV				623,93
D	766		Konštrukcie stolárske				623,93
1	K	76601	Rozširovací profil 3570x53	ks	6,000	102,45	614,70
	vv		3"Položka ktorú neobsahuje rozpočet ani Databáza CENEKON		3,000		
	vv		3"Položka ktorú neobsahuje rozpočet ani Databáza CENEKON		3,000		
	vv		Súčet		6,000		
2	K	998766103.S	Presun hmot pre konštrukcie stolárske v objektoch výšky nad 12 do 24 m	t	0,240	38,46	9,23
	vv		2*0,12		0,240		

VÝKAZ ZASKLENÝCH STIEN

ZASKLENÉ STENY SA OZNAČIA ZS...

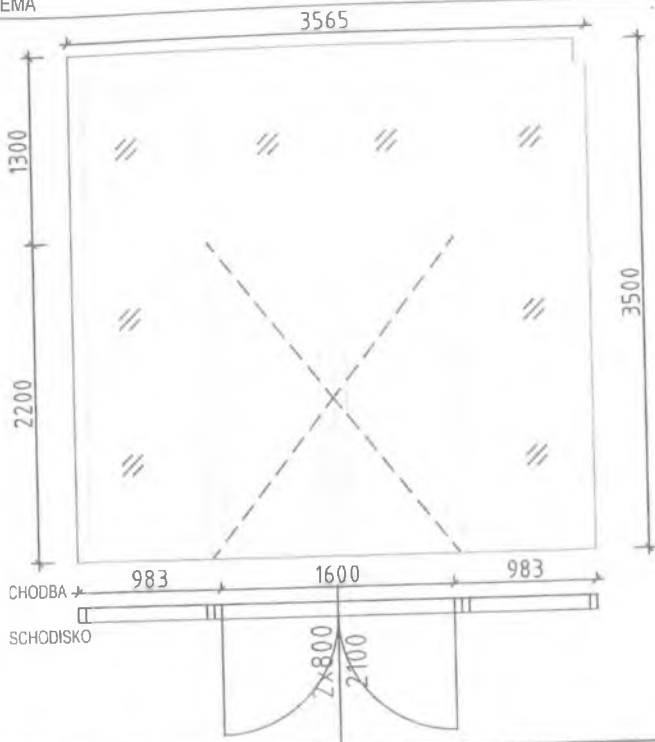OZN.	POPIS	SPECIFIKÁCIA					
ZS3a	ZASKLENÁ STENA S DVOMI OTVÁRAVÝMI KRIDLAMI S PEVNOU HORNOU ČASŤOU SO SAMOZATVÁRAČOM ZASKLENÁ STENA JE POŽIARNYM UZÁVEROM CHRANENJ UNIKOVEJ CESTY	PODLAŽIE	2.NP	3.NP	4.NP		
		POČET	-	-	2		
		SPOLU				2	
SCHÉMA		ROZMER	3865 x 3500 mm				
		OTVÁRANIE	2x OTVÁRAVÉ KRIDLO 5x PEVNÉ ZASKLENIE				
		MATERIÁL	HLINÍKOVÝ PROFIL				
		FARBA	SIVÁ RAL 7015				
		ZASKLENIE	POŽIARNE SKLO				
		INDEX PRECH. TEPLA					
		VZD. NEPRIEZVUČ.	Rw=32 dB				
		KOVANIE	CELOOVBODOVÉ / KĽUČKA				
		POŽ. ODOLNOSŤ	POŽIARNY UZÁVER EI EI 30 D3 - C				
		POZNÁMKA DVERE MUSIA BYŤ VYBAVENÉ SAMOZATVÁRAČOM					

POZNÁMKA

NADSTAVBA ZŠ DUBOVÁ

STRANA

2a

Nadstavba ZŠ Dubová a revitalizácia školského areálu

ZMENOVÝ LIST 10

Zmenový list č.10

Komu mestská časť Bratislava – Staré Mesto
Vajanského nábrežie 3
814 21 Bratislava

od: Zhotoviteľ:

ROKO gips, s.r.o.
G. Švéniho 10 A
971 01 Prievidza

Odoslané: rokobettes@gmail.com

Predmet zmeny: **Doplnenie výstuže rohových stĺpov**

Určené miesto: IV.NP

Odkaz na výkresy: 2020_DRS_ZS_DUBOVA_N004_podorys_4np

Odkaz na rozpočtovú dokumentáciu: ZŠ-NS – Nový stav

Cenový dopad bez DPH: 1 485,89 €

POPIS ZMENY:

V zmysle ZoD č. 288/2022, bodu 1.4. si vám dovoľujeme predložiť naviac prácu

Doplnenie výstuže v zmysle požiadavky statika.

Prílohy: Rozpočet naviac práce

Cena bola stanovená v zmysle zmluvy o dielo bodu 2.3.2.2 ako jednotkové ceny z cenníka CENKROS 4 CENKROS plus pre stavebné práce a montážne práce, ak sa nové materiály, práce alebo dodávky nenachádzajú v prílohe č. 1 zmluvy o dielo, s použitím zľavy 20,00 %

Oznámil: Ing. Roma

Dátum:

Schválil:

Dátum:

ROZPOČET

Stavba:

Nadstavba ZŠ Dubová a revitalizácia školského areálu _upr_220601

Objekt

N01 - Práce nezahrnuté v rozpočte I

Časť:

ZM01-ZL10 - Doplnenie výstuže rohových stĺpov

Miesto:

Dátum: 27 01 2023

Objednávateľ:

Mestská časť Bratislava - Staré Mesto


Projektant:

Zhotoviteľ:

ROKO gips, s r.o

Spracovateľ:

PČ	Typ	Kód	Popis	MJ	Množstvo	J.cena [EUR]	Cena celkom [EUR]
Náklady z rozpočtu							1 485,89
D	M		Práce a dodávky M				1 485,89
D		43-M	Montáž oceľových konštrukcií				1 485,89
2	K	430864010	Montáž rôznych dielov OK - štvrtá cenová krivka do 80 000 kg vrátane	kg	417,000	0,11	45,87
	W		0,417*1000 'Prepočítané koeficientom množstva		417,000		
3	M	553850000200	Prvky pre oceľovú nosnú konštrukciu - stĺpy, väzníky prierez do 100-300 mm	t	0,417	2 393,28	998,00
	W		0,13119"Pravá strana		0,131		
	W		0,13119"Ľavá strana		0,131		
	W		0,15489"Stred		0,155		
	W		Súčet		0,417		
4	K	430865165	Výroba segmentov pre ťažké zložené - dynamicky nenamáhané dlhé oceľové konštrukcie a prvky, celkovej hmotnosti nad 1000 kg	kg	417,000	1,06	442,02
	W		0,417*1000 'Prepočítané koeficientom množstva		417,000		

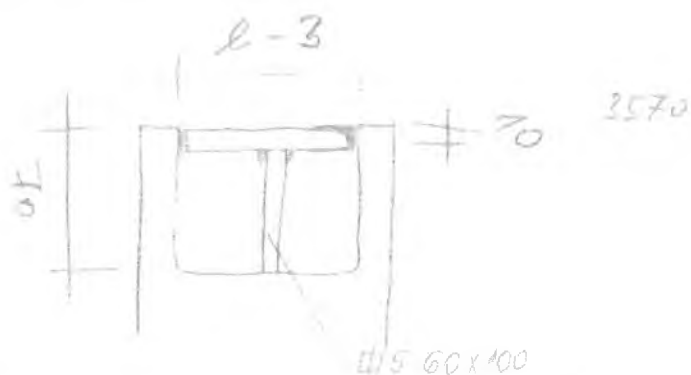

PRÁVA LOD'	ĽAVÁ LOD'	STREDNÁ LOD'
HEB 180	HEB 180	HEB 160
C9 - C26 - 3540	C8 - Pol. 3 - 3540	C8 - C17 - 3540
C10 - C26 - 3540	C9 - C26 - 3540	C9 - C17 - 3570
C8 - Pol. 4 - 3540	C9 - C26 - 3540	C10 - C17 - 3570
		C11 - C17 - 3570



100 - 10 - 234 - 3434

100 - 10 - 234 - 66 - 64

100 - 10 - 234 - 3434

100 - 10 - 234 - 66 - 64

Q

Nadstavba ZŠ Dubová a revitalizácia školského areálu

ZMENOVÝ LIST 11

Zmenový list č.11

Komu mestská časť Bratislava – Staré Mesto
Vajanského nábrežie 3
814 21 Bratislava
Odoslané: rokobettes@gmailcom

od: Zhotoviteľ: ROKO gips, s.r.o.
G. Švéniho 10 A
971 01 Prievidza

Predmet zmeny: **Úprava SDK I.NP**

Určené miesto: I.NP

Odkaz na výkresy: 2020_DRS_ZS_DUBOVA_N001_podorys_1np

Odkaz na rozpočtovú dokumentáciu: ZŠ-NS – Nový stav

Cenový dopad bez DPH: 1 128,08 €

POPIS ZMENY:

V zmysle ZoD č. 288/2022, bodu 1.4. si vám dovoľujeme predložiť naviac prácu

Dodatočné premiestnenie SDK priečky na základe požiadavky investora

Prílohy: Rozpočet naviac práce

Cena bola stanovená v zmysle zmluvy o dielo bodu 2.3.2.2 ako jednotkové ceny z cenníka CENKROS 4 CENKROS plus pre stavebné práce a montážne práce, ak sa nové materiály, práce alebo dodávky nenachádzajú v prílohe č. 1 zmluvy o dielo, s použitím zľavy 20,00 %

Oznámil: Ing

Dátum

Schválil:

Dátum:


ROZPOČET

Stavba: Nadstavba ZŠ Dubová a revitalizácia školského areálu _upr_220601
 Objekt: N01 - Práce nezahrnuté v rozpočte I
 Časť: ZM01-ZL11 - Úprava SDK I.NP - alt. 1

Miesto: Mestská časť Bratislava - Staré Mesto
 Objednávateľ: ROKO gips, s.r.o.
 Dátum: 27.01.2023
 Projektant:
 Spracovateľ:

PČ	Typ	Kód	Popis	MJ	Množstvo	J.cena [EUR]	Cena celkom [EUR]
Náklady z rozpočtu							1 128,08

D	HSV		Práce a dodávky HSV				37,55
D	9		Ostatné konštrukcie a práce-búranie				37,55
3	K	979011111	Zvislá doprava sutiny a vybúraných hmôt za prvé podlažie nad alebo pod základným podlažím	t	0,483	10,24	4,95
4	K	979081111	Odvoz sutiny a vybúraných hmôt na skládku do 1 km	t	0,483	13,80	6,67
	K	979081121	Odvoz sutiny a vybúraných hmôt na skládku za každý ďalší 1 km	t	9,177	0,45	4,13
P			<i>Poznámka k položke</i>				
W			<i>Poznámka k položke odvoz sutiny do 20 km</i>				
			0,483*19 'Prepočítané koeficientom množstva		9,177		
6	K	979082111	Vnútroštavenisková doprava sutiny a vybúraných hmôt do 10 m	t	0,483	2,91	1,41
7	K	979082121	Vnútroštavenisková doprava sutiny a vybúraných hmôt za každých ďalších 5 m	t	0,966	1,16	1,12
	W		0,483*2 'Prepočítané koeficientom množstva		0,966		
8	K	979089612	Poplatok za skladovanie - iné odpady zo stavieb a demolácii (17 09), ostatné	t	0,483	39,90	19,27
D	PSV		Práce a dodávky PSV				1 090,53
D	763		Konštrukcie - drevostavby				1 090,53
1	K	763115614	Priečka SDK požiarne hr. 150 mm dvojito opláštená doskami RF 12.5 mm s tep. izoláciou. CW 100 (ST5) - s využitím tepelnej izolácie a nosnej konštrukcie s predchádzajúceho umiestnenia	m2	24,465	41,45	1 014,07
P			<i>Poznámka k položke</i>				
			<i>Poznámka k položke SDK PRIECKA HR 150MM POŽIARNA (EI90-120)</i>				
W			2,63*3,5		9,205		
W			0,65*3,5		2,275		
W			3,710*3,5		12,985		
W			Súčet		24,465		
W			"Cena znížená a znovu použité tepelné izolácie a nosnú konštrukciu				
9	K	763129522.S	Demontáž sadrokartónovej predsadenej alebo šachtovej steny, s jednoduchou oceľovou konštrukciou, dvojité opláštenie, -0,03164t	m2	15,260	2,62	39,98
	W		1,91*3,5		6,685		
	W		2,45*3,5		8,575		
	W		Súčet		15,260		
2	K	998763303	Presun hmôt pre sadrokartónové konštrukcie v objektoch výšky od 7 do 24 m	t	1,119	32,60	36,48

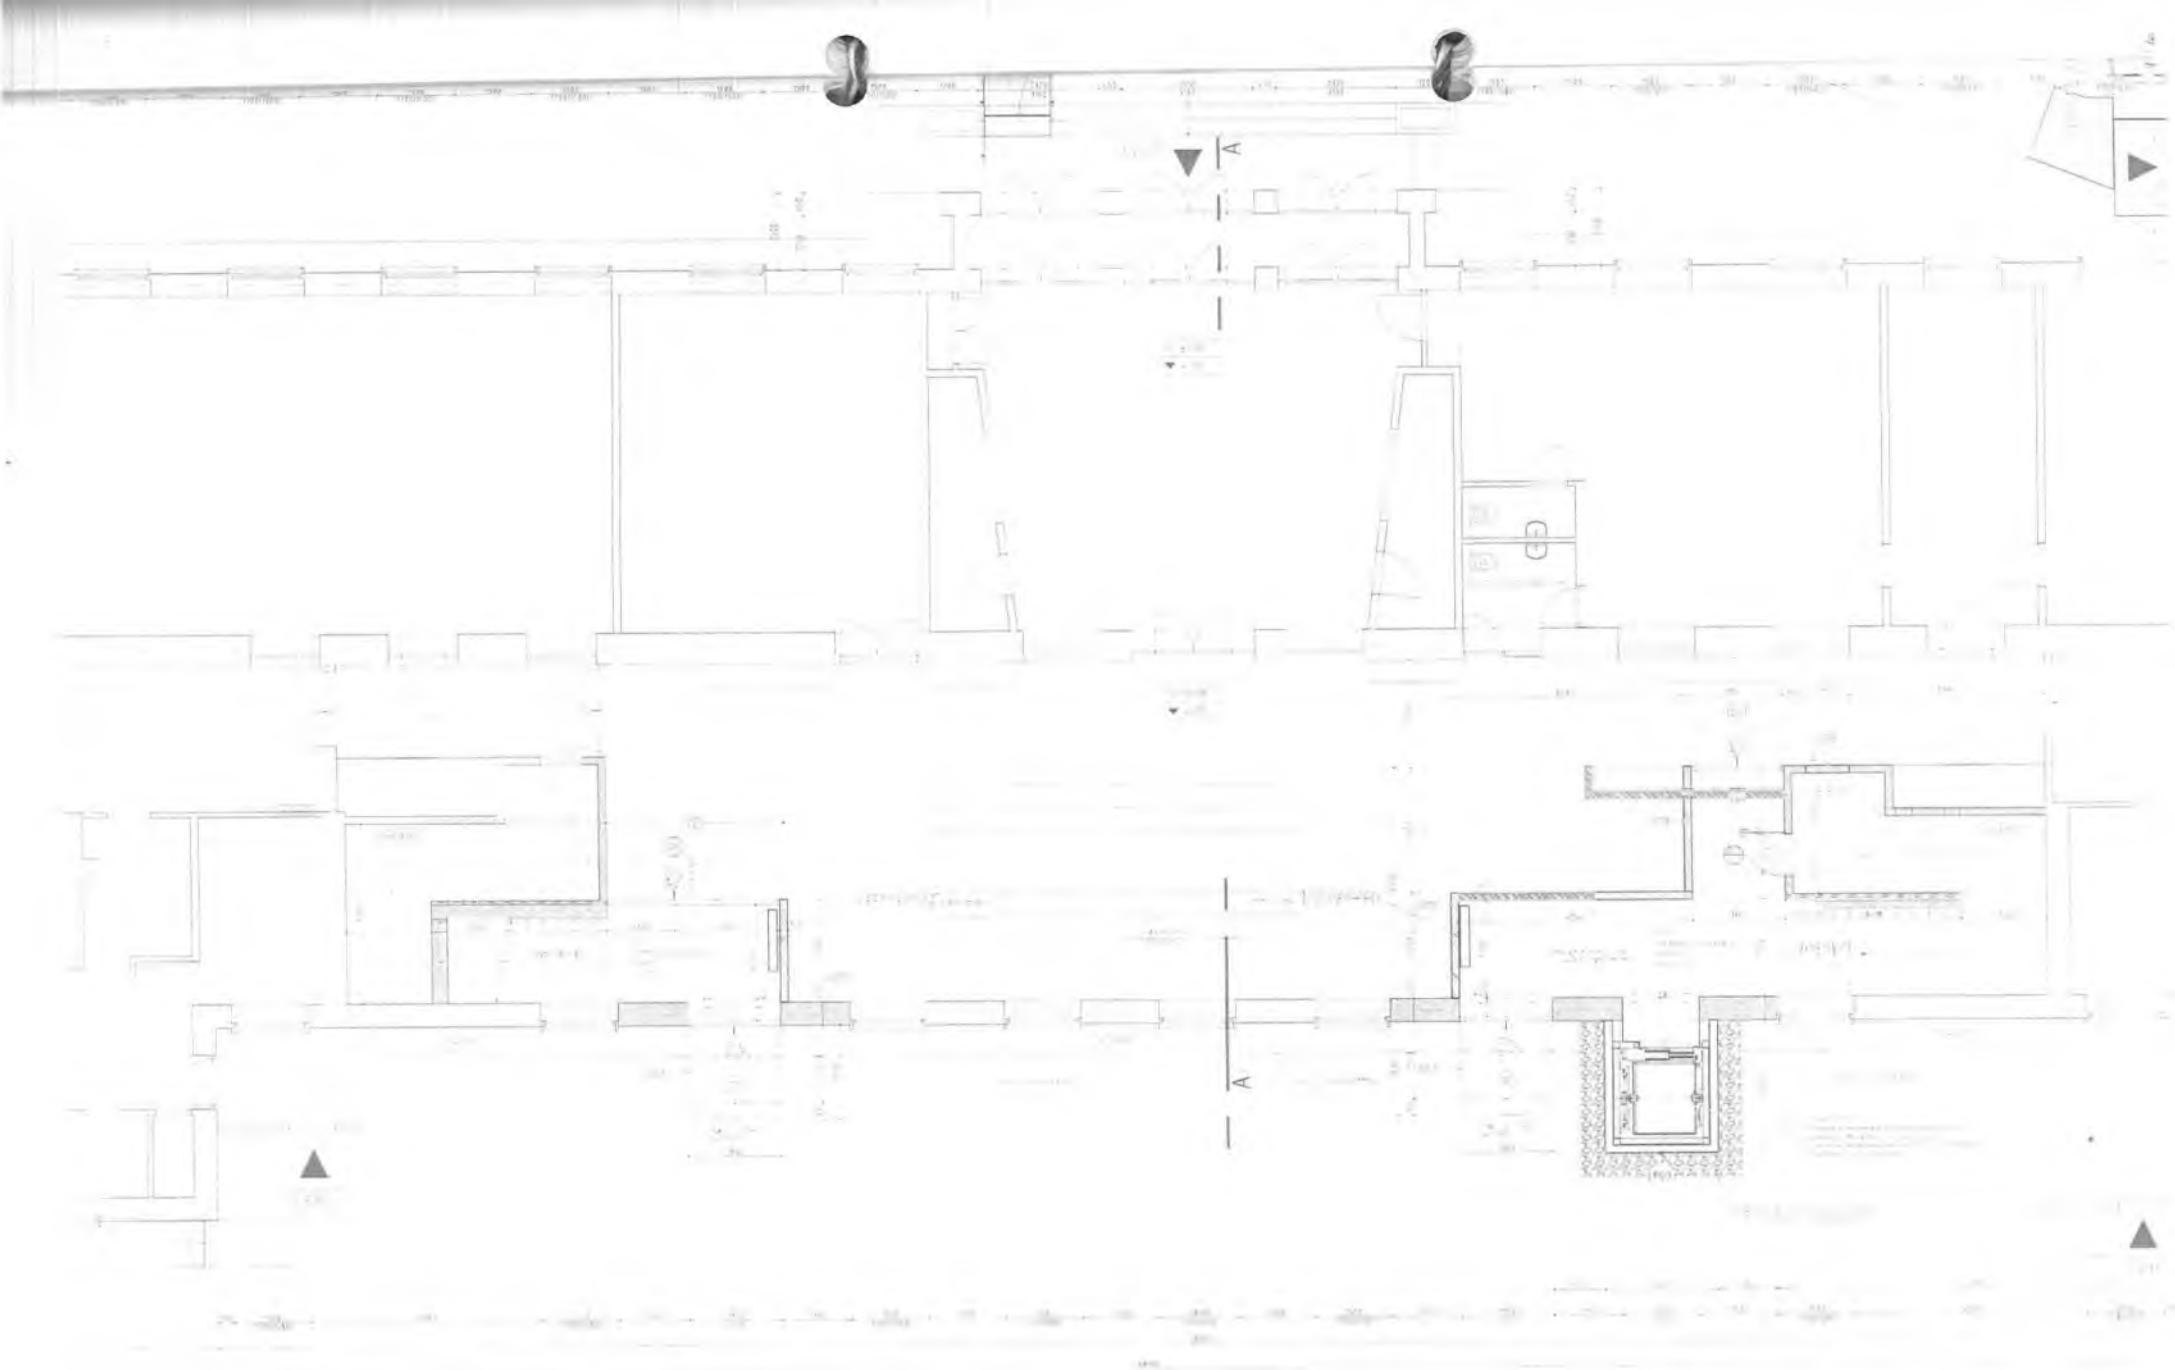

1.02 Chránený schodiskový priestor 1
 Sadrokartónová priečka pôvodná dĺžka 2000 mm
 navrhovaná dĺžka 2000 mm
 bez zmeny

1.03 Chránený schodiskový priestor 2
 Sadrokartónová priečka pôvodná dĺžka 9050 mm
 navrhovaná dĺžka 9040 mm
 - 10 mm

NADSTAVBA ZŠ DUBOVÁ
 ÚPRAVA VSTUPNEJ HALY - NÁSTUP NA SCHODISKÁ
 Pódorys 1.NP

ALT.1

Nadstavba ZŠ Dubová a revitalizácia školského areálu

ZMENOVÝ LIST 12

Zmenový list č.12

Komu mestská časť Bratislava – Staré Mesto
Vajanského nábrežie 3
814 21 Bratislava
Odoslané: rokobettes@gmail.com

od: Zhotoviteľ: ROKO gips, s.r.o.
G. Švéniho 10 A
971 01 Prievidza

Predmet zmeny: **Páskovanie okien EPDM ME220 fóliou**

Určené miesto: IV.NP, V.NP

Odkaz na výkresy: 2020_DRS_ZS_DUBOVA_N005_podorys_5np

Odkaz na rozpočtovú dokumentáciu: ZŠ-NS – Nový stav

Cenový dopad bez DPH: 1 158,64 €

POPIS ZMENY:

V zmysle ZoD č. 288/2022, bodu 1.4. si vám dovoľujeme predložiť naviac prácu

EPDM páska pri oknách na základe návrhu zhotoviteľa a odporúčania projektanta pre zlepšenie technických vlastností.

Prílohy: Rozpočet naviac práce

Cena bola stanovená v zmysle zmluvy o dielo bodu 2.3.2.2 ako jednotkové ceny z cenníka CENKROS 4 CENKROS plus pre stavebné práce a montážne práce, ak sa nové materiály, práce alebo dodávky nenachádzajú v prílohe č. 1 zmluvy o dielo, s použitím zľavy 20,00 %

Oznámil: Ing. Rom

Dátum:

Schválil:

Dátum:

ROZPOČET

Stavba: Nadstavba ZŠ Dubová a revitalizácia školského areálu _upr_220601

Objekt: N01 - Práce nezahrnuté v rozpočte I

Časť: ZM01-ZL12 - Páskovanie okien EPDM ME220 fóliou

Miesto: Dátum: 27.01.2023

Objednávateľ: Mestská časť Bratislava - Staré Mesto

Projektant:

Zhotoviteľ: ROKO gips, s.r.o

Spracovateľ:

PČ	Typ	Kód	Popis	MJ	Množstvo	J. cena [EUR]	Cena celkom [EUR]
----	-----	-----	-------	----	----------	---------------	-------------------

Náklady z rozpočtu

1 158,64

D	PSV	Práce a dodávky PSV					1 158,64
---	-----	---------------------	--	--	--	--	----------

D	766	Konštrukcie stolárske					1 158,64
---	-----	-----------------------	--	--	--	--	----------

1	M	283290006100.E PDM	Navýšenie ceny za použitie pásky EPDM ME 220pre tesnenie pripájacej škáry okenného rámu a muriva z exteriéru	m	396,795	2,92	1 158,64
---	---	-----------------------	--	---	---------	------	----------



Roman Kati ·

FW: Aplikácia EPDM fólie

Správ: (2)

10. januára 2023 o 9:50

Nižšie mail..

From: Nemcok, Tomas
Sent: Tuesday, January 10, 2023 8:38 AM
To:
Subject: Aplikácia EPDM fólie

Dobrý deň,

Aplikácie EPDM fólie: pri použití EPDM fólie z exteriérovej strany musí byť vždy použitá z interiérovej strany EPDM fólia interiéru.

Toto riešenie je z dôvodu súčiniteľa prestupu difúzneho odporu sd, kde iná okenná fólia nespĺňa požiadavky STN 733134.

Z tohto dôvodu nie je možné kombinovať EPDM fóliu exteriér s inou okennou fóliou z interiérovej strany.

V prípade akýchkoľvek nejasností ma neváhajte kontaktovať.

V prílohe posielam aj technický list k jednotlivým materiálom

S pozdravom a práním pekného dňa

Tomas Nemcok

Sales Representative

Nadstavba ZŠ Dubová a revitalizácia školského areálu

ZMENOVÝ LIST 13

Zmenový list č.13

Komu mestská časť Bratislava – Staré Mesto
Vajanského nábrežie 3
814 21 Bratislava
Odoslané: rokobettes@gmail.com

od: Zhotoviteľ: ROKO gips, s.r.o.
G. Švéniho 10 A
971 01 Prievidza

Predmet zmeny: **Doplnenie ocelevej konštrukcie - stuženie obkladu**

RAD2.17

Určené miesto: IV.NP, V.NP

Odkaz na výkresy: 2020_DRS_ZS_DUBOVA_N005_podorys_5np

Odkaz na rozpočtovú dokumentáciu: ZŠ-NS – Nový stav

Cenový dopad bez DPH: 8 200,41 €

POPIS ZMENY:

V zmysle ZoD č. 288/2022, bodu 1.4. si vám dovoľujeme predložiť naviac prácu

Nutné doplnenie ocelevej konštrukcie – stuženie obkladu RAD 2.17

Prílohy: Rozpočet naviac práce

Cena bola stanovená v zmysle zmluvy o dielo bodu 2.3.2.2 ako jednotkové ceny z cenníka CENKROS 4 CENKROS plus pre stavebné práce a montážne práce, ak sa nové materiály, práce alebo dodávky nenachádzajú v prílohe č. 1 zmluvy o dielo, s použitím zľavy 20,00 %

Oznámil: Ing. Roma

Dátum:

Schválil:

Dátum:

ROZPOČET

Stavba

Nadstavba ZŠ Dubová a revitalizácia školského areálu _upr_220601

Objekt

N01 - Práce nezahrnuté v rozpočte I

Časť

ZM01-ZL13 - Doplnenie oceleovej konštrukcie - stuženie obkladu RAD2.17

Miesto

Dátum: 27.01.2023

Objednávateľ:

Mestská časť Bratislava - Staré Mesto

Projektant:

Zhotoviteľ:

ROKO gips, s.r.o.

Spracovateľ:

PČ	Typ	Kód	Popis	MJ	Množstvo	J.cena [EUR]	Cena celkom [EUR]
----	-----	-----	-------	----	----------	--------------	-------------------

Náklady z rozpočtu

8 200,41

D	PSV	Práce a dodávky PSV					8 200,41
---	-----	---------------------	--	--	--	--	-----------------


D	767	Konštrukcie doplnkové kovové					8 200,41
---	-----	------------------------------	--	--	--	--	----------

2	K	76701	Stuženie obkladu RAD 2,17	kpl	1,000	4 186,00	4 186,00
---	---	-------	---------------------------	-----	-------	----------	----------

3	K	76702	Stuženie obkladu H 1,3	kpl	1,000	3 952,00	3 952,00
---	---	-------	------------------------	-----	-------	----------	----------

K	998767103	Presun hmôt pre kovové stavebné doplnkové konštrukcie v objektoch výšky nad 12 do 24 m	t	1,360	45,89		62,41
---	-----------	--	---	-------	-------	--	-------

POZDĚLNÝ REZ RAD "H1-H3a"
m 1:100

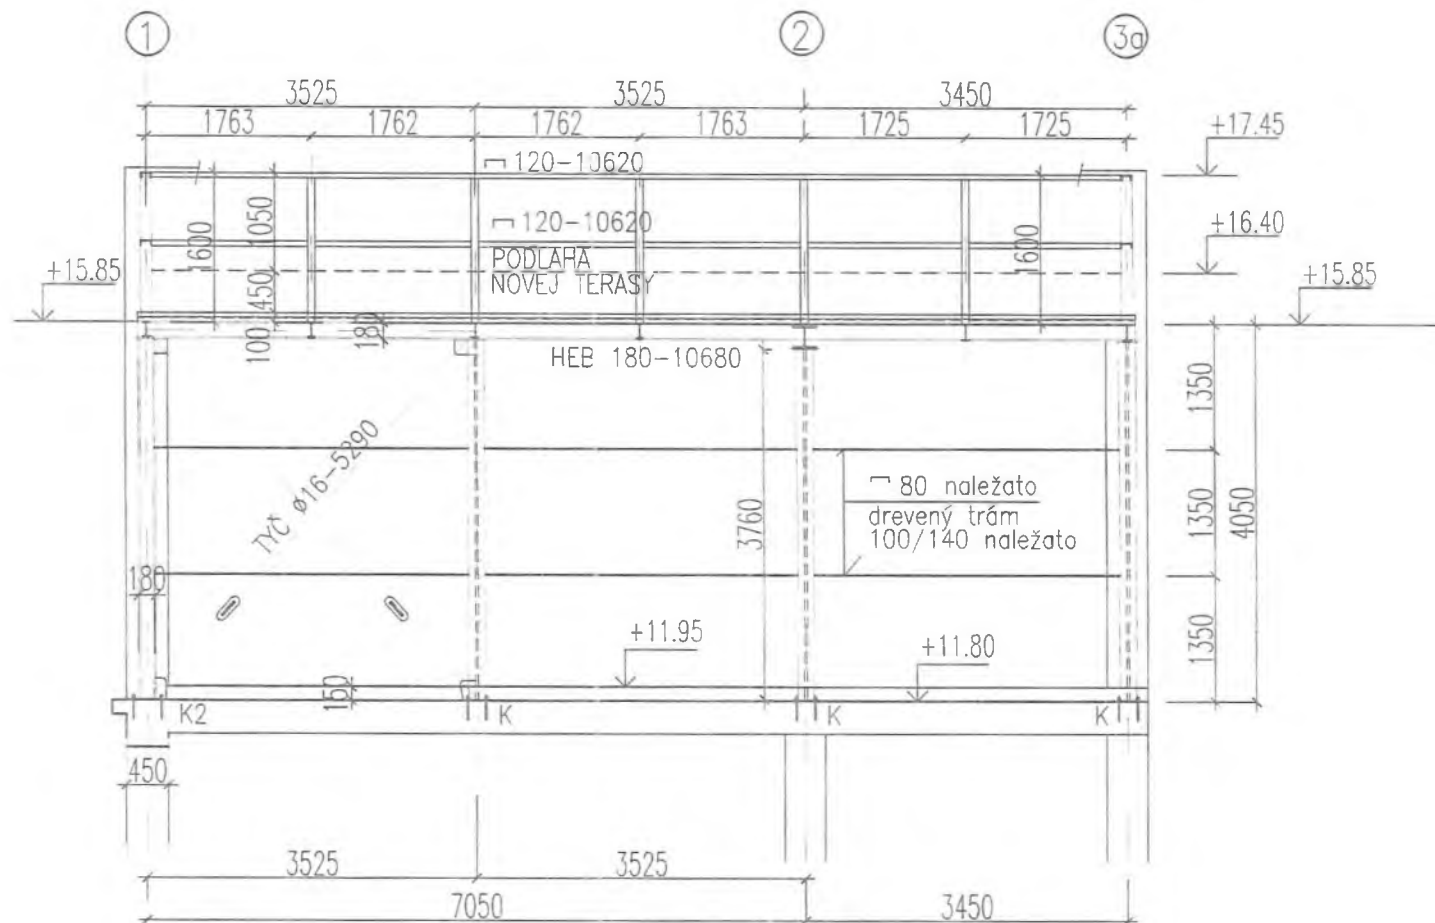

HA

HLAVNÝ OBJEKT

RAD 2,17

