






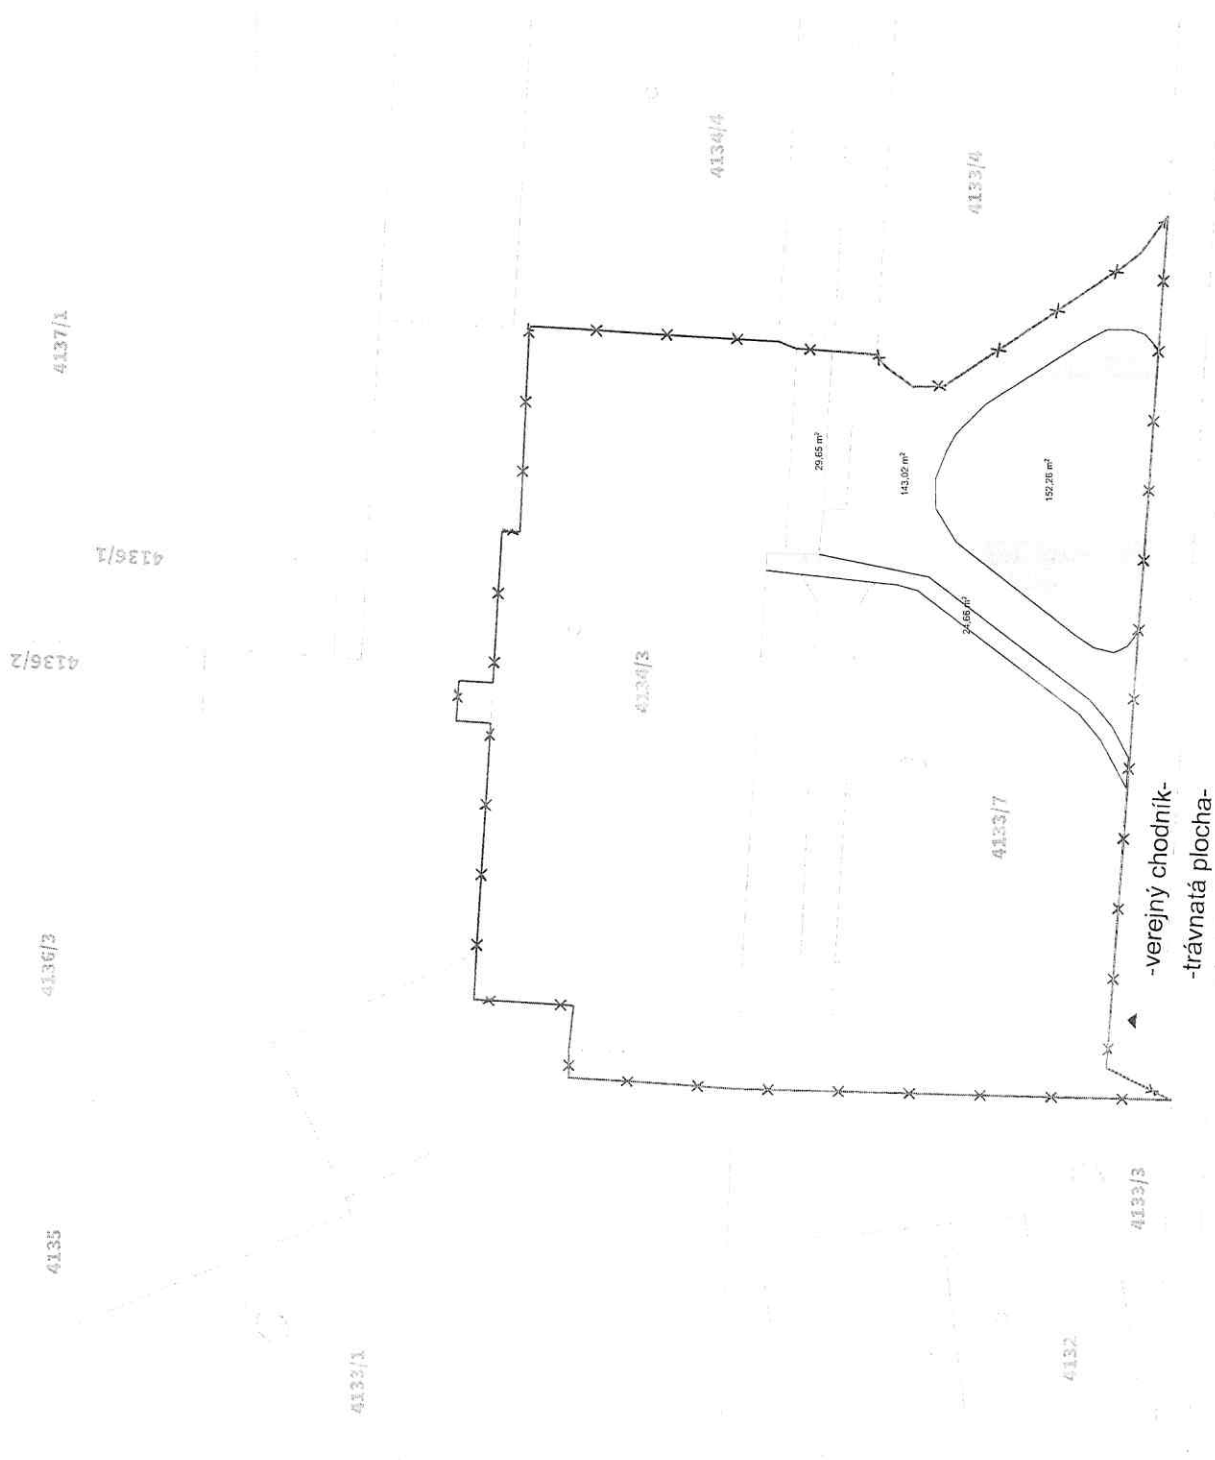
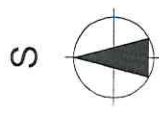


### PLOCHY

- Zelená plocha 176,92 m<sup>2</sup>
- Spevnená plocha 143,02 m<sup>2</sup>
- Vstup do budovy 29,65 m<sup>2</sup>

### LEGENDA ČIAR A SYMBOLOV

-  OBRYSY EXISTUJÚCICH OBJEKTOV
-  SUSEDIACI OBJEKT
-  SPEVNEŇNÁ PLOCHA - PARKOVIŠKO
-  SPEVNEŇNÁ PLOCHA - CHODNÍK
-  TRÁVNATÁ PLOCHA
-  HRANICA RIEŠENÉHO ÚZEMIA
-  PARCELNÉ ČÍSLO



Tomášiková ulica


82388

KRESLIL	Ing. Gábor Kulík
VYPRACOVAL	Ing. Gábor Kulík
KONTROLOVAL	Ing. Gábor Kulík
MIESTO STAVBY	Severné Mesto (827312), obec Košice-Sever, č.p. 4133/7, 4134/3
OBJEDNÁVATEĽ	CASSOVIA REALITAS Košice s.r.o., Tolstého 2, 040 01 Košice
STAVBA	ADMINISTRATÍVNA BUDOVA
NÁZOV VÝKRESU	SITUÁCIA
FORMÁT	2xA4
DÁTUM	11.2020
STUPEN	Ohrásenie drobnej stavby
MIERKA	1:300
Č. VÝKRESU	1




# PÔDORYS 1. PODZEMNÉHO PODLAŽIA

Spoločný priestor

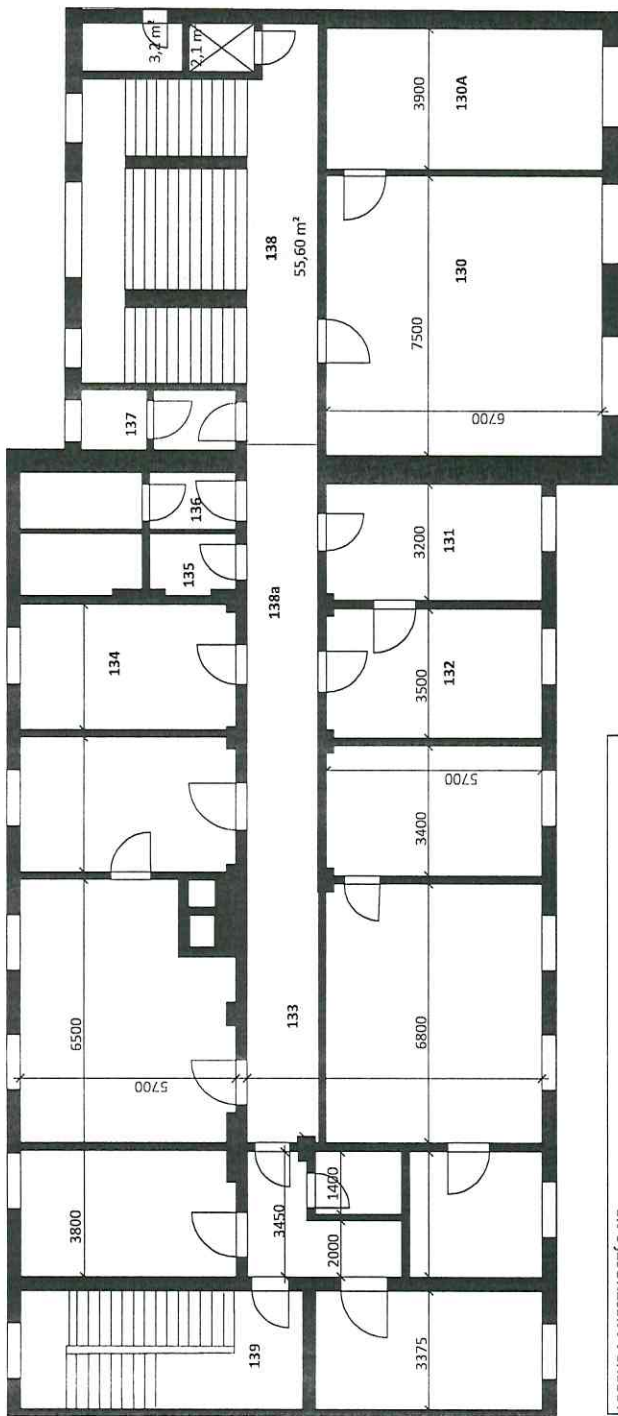


Č.M.	ÚČEL	PLOCHA (m <sup>2</sup> )	POZNÁMKA
130-130a	DVOJKANCELÁRIA	76,38	
131-132	DVOJKANCELÁRIA	38,19	
133	ZÁCHRANNÁ SLUŽNA	205,00	
134	KANCELÁRIA	19,38	
135	WC MUŽI	10,00	
136	WC ŽENY	10,00	
137	SKLAD NEBEZP. ODPADU	8,00	
138	CHODBA+HLASCHODISKO	55,10	
138a	CHODBA	16,08	
139	ÚNIK.SCHODISKO	19,38	

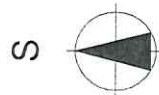

CASSOVIA REALITAS	
VÝBĚR SÚCETOM NEHRIEDELNOSTI	
KRESLIL	Ing. Gábor Külik
VYPRACOVAL	Ing. Gábor Külik
KONTROLOVAL	Ing. Gábor Külik
MIESTO STAVBY	Severné Mesto (827312), obec Košice-Sever, č.p. 4133/7, 4134/3
OBJEDNÁVATEL	CASSOVIA REALITAS Košice s.r.o., Tolstého 2, 040 01 Košice
STAVBA	ADMINISTRATÍVNA BUDOVA
NÁZOV VÝKRESU	1.PP
FORMÁT	A4
DÁTUM	11.2020
STUPEN	Odhlasenie drobnej stavby
MIERKA	Č. VÝKRESU
	1

# PÓDORYS 1. NADZEMNÉHO PODLAŽIA ( PRÍZEMIE )

Spoločný priestor

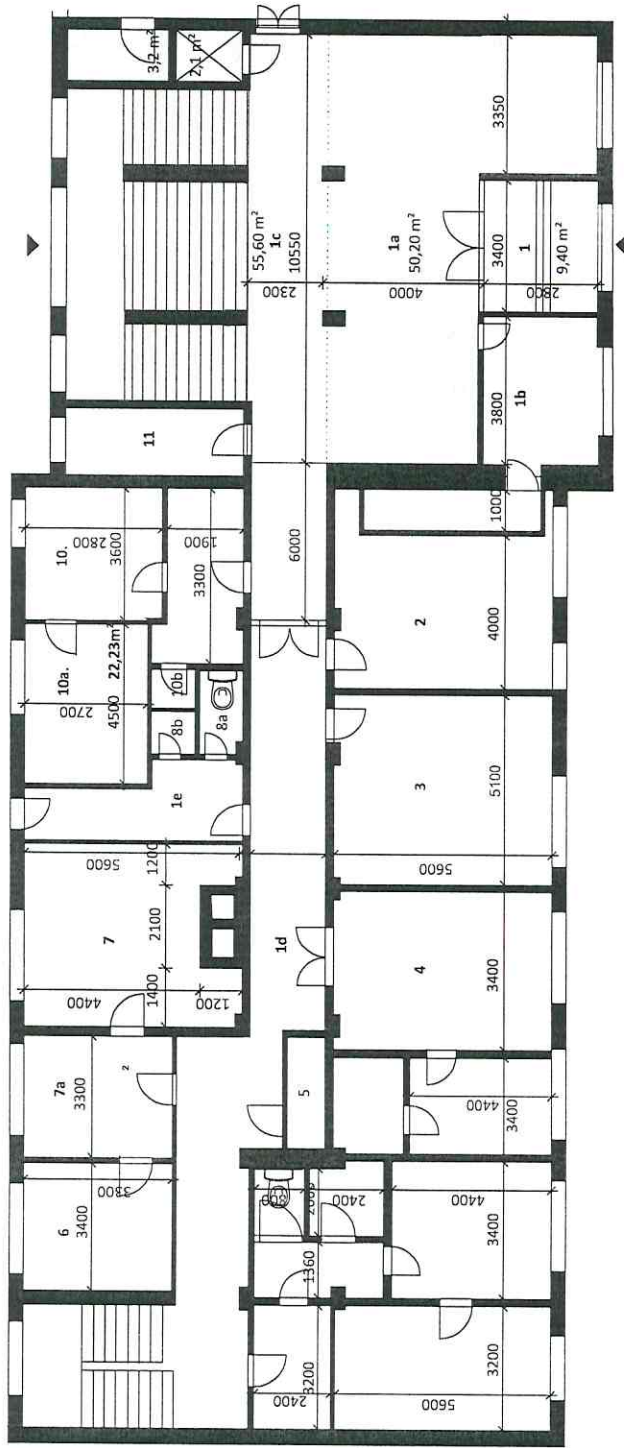

Č.M.	ÚČEL	PLOCHA (m <sup>2</sup> )	POZNÁMKA
1	ZADVŔE	9,40	
1a	STU. PŇSÁ HÁLA	50,20	
1b	TELEKOMUNIKAČNÁ ÚSTR.	16,04	
1c	CHODBA+HL.SCHODISKO	55,60	
1d	CHODBA+ÚNIK.SCHODISKO	53,6	
1e	ÚNIKOVÁ CHODBA	6,84	
2	KANCELÁRIA	23,72	
3	KANCELÁRIA	28,56	

4	DVOJKANCELÁRIA	43,20
5	KUCHYŇA	8,00
6+7+7a	TROJKANCELÁRIA	45,87
8a+8b	WC	10,00
10+10a	DVOJKANCELÁRIA	22,23
10b	VÝLEVKA	4,00
11	UPRÁTOVAČKA	12,00
	SPRÁVCA	50,00


S




CASSOVIA REALITAS	
BYTNÉ SVETLOM NEHUTELNOSTI	
KRESLIL	Ing. Gábor Kulik
VYPRACOVAL	Ing. Gábor Kulik
KONTROLOVAL	Ing. Gábor Kulik
MIESTO STAVBY	Severné Mesto (827312), obec Košice-Sever, č.p. 4133/7, 4134/3
OBJEDNÁVATEĽ	CASSOVIA REALITAS Košice s.r.o., Tolstého 2, 040 01 Košice
STAVBA	ADMINISTRATÍVNA BUDOVA
NAZOV VÝKRESU	1.NP
FORMÁT	2xA4
DÁTUM	11.2020
STUPEŇ	Ohlásenie drobnej stavby
MIERKA	Č. VÝKRESU 1

# PÔDORYS 2. NADZEMNÉHO PODLAŽIA

Spoločný priestor

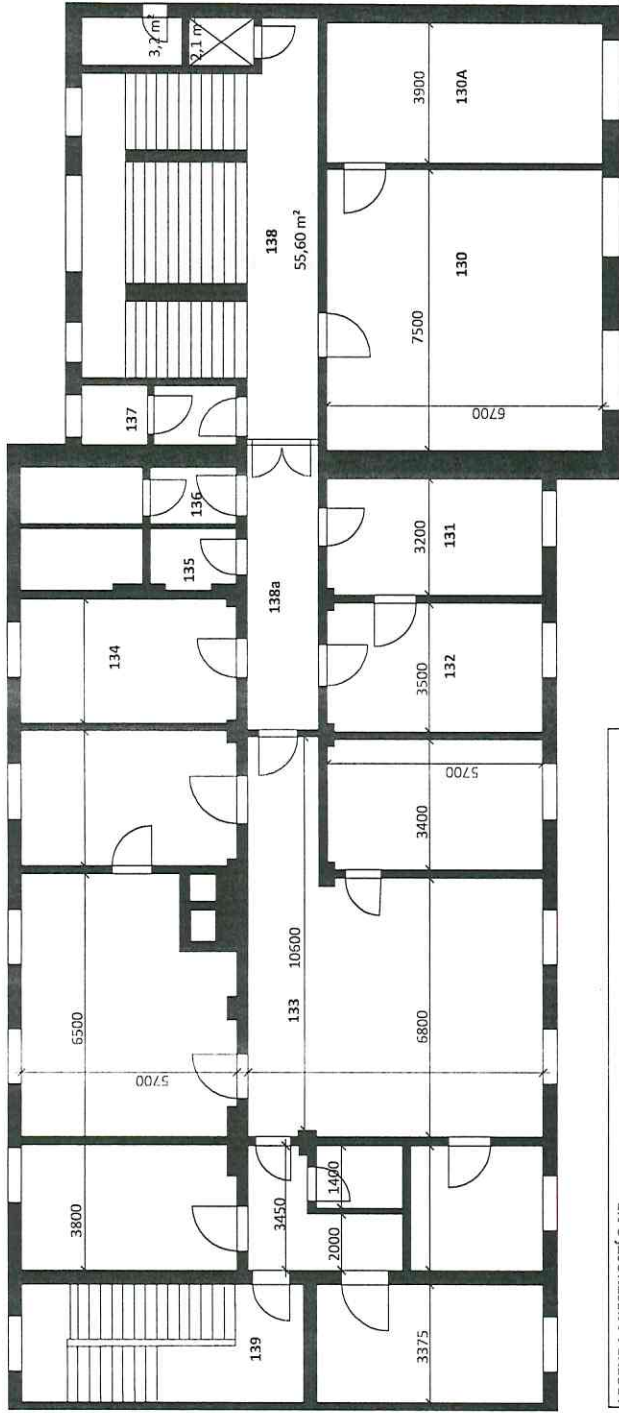

Č.M.	ÚČEL	PLOCHA (m <sup>2</sup> )	POZNÁMKA
130+130a	DVOJKANCELÁRIA	76,38	
131+132	DVOJKANCELÁRIA	38,19	
133	ZÁCHRANNÁ SLUŽNA	205,00	
134	KANCELÁRIA	19,38	
135	WC MUŽI	10,00	
136	WC ŽENY	10,00	
137	SKLAD NEBEZP. ODPADU	8,00	
138	CHODBA+HL.SCHODISKO	55,60	
138a	CHODBA	16,08	
139	ÚNIK.SCHODISKO	19,38	

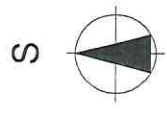


KRESLIL	Ing. Gábor Kulík	<b>CASSOVIA REALITAS</b>	FORMÁT	A4
VYPRACOVAL	Ing. Gábor Kulík	BYVÉME SVETLOVA PŘEHLEDEKOSU	DÁTUM	11.2020
KONTROLOVAL	Ing. Gábor Kulík		STUPEŇ	Odhásenie drobnej stavby
MIESTO STAVBY	Severné Mesto (827312), obec Košice-Sever, č.p. 41337, 4134/3		MIERKA	1
OBJEDNAVATEĽ	CASSOVIA REALITAS Košice s.r.o., Tolstého 2, 040 01 Košice			
STAVBA	<b>ADMINISTRATÍVNA BUDOVA</b>			
NÁZOV VÝKRESU	<b>2.NP</b>			







# PÔDORYS 5. NADZEMNÉHO PODLAŽIA

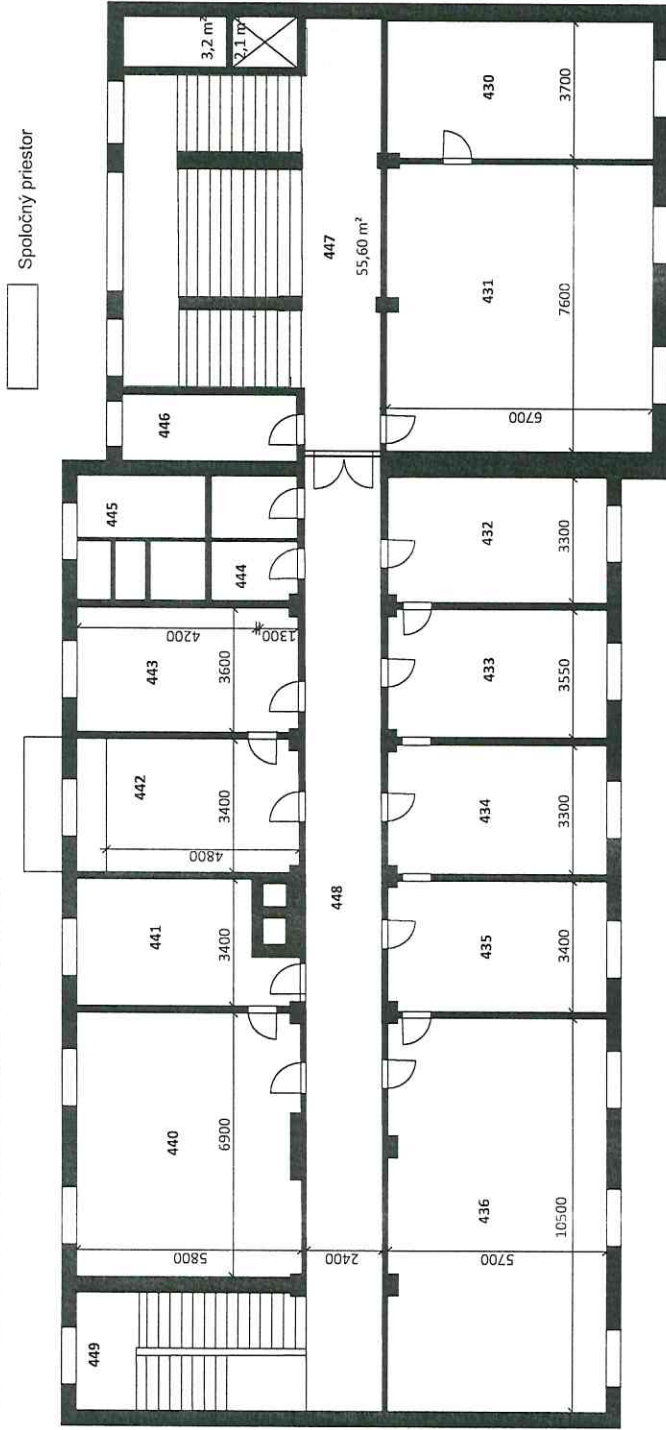

S




LEGENDA MIESTNOSTÍ 5. NP		
Č.M.	ÚČEL	POZNÁMKA
430+431	DVOJKANCELÁRIA	75,71
432	KANCELÁRIA	18,81
433	KANCELÁRIA	20,23
434	KANCELÁRIA	18,81
435	KANCELÁRIA	19,38
436	TROJKANCELÁRIA	59,85
440	DVOJKANCELÁRIA	40,00
441	KANCELÁRIA	17,20
442	KANCELÁRIA	16,32

443	KANCELÁRIA	19,72
441	KANCELÁRIA	19,60
442	KANCELÁRIA	16,32
443	KANCELÁRIA	16,32
444	VÝLEVKA	19,72
445	WC	15,00
446	KUCHYŇA	4,00
447	CHODBA	55,60
448	CHODBA	57,12
449	ÚNIKOVÉ SCHODISKO	19,72

CASSOVIA REALITAS		FORMÁT	2xA4
KRESLIL		DÁTUM	11.2020
Ing. Gábor Kulík	Ing. Gábor Kulík	STUPEN	Ohlásenie drobnej stavby
Ing. Gábor Kulík	Ing. Gábor Kulík	MIERKA	Č. VÝKRESU
Severné Mesto (827312), obec Košice-Sever, č.p. 4133/7, 4134/3	CASSOVIA REALITAS Košice s.r.o., Tolstého 2, 040 01 Košice		1
MIESTO STAVBY	ADMINISTRATÍVNA BUDOVA		
OBJEDNÁVATEĽ	5.NP		

# PÔDORYS 6. NADZEMNÉHO PODLAŽIA

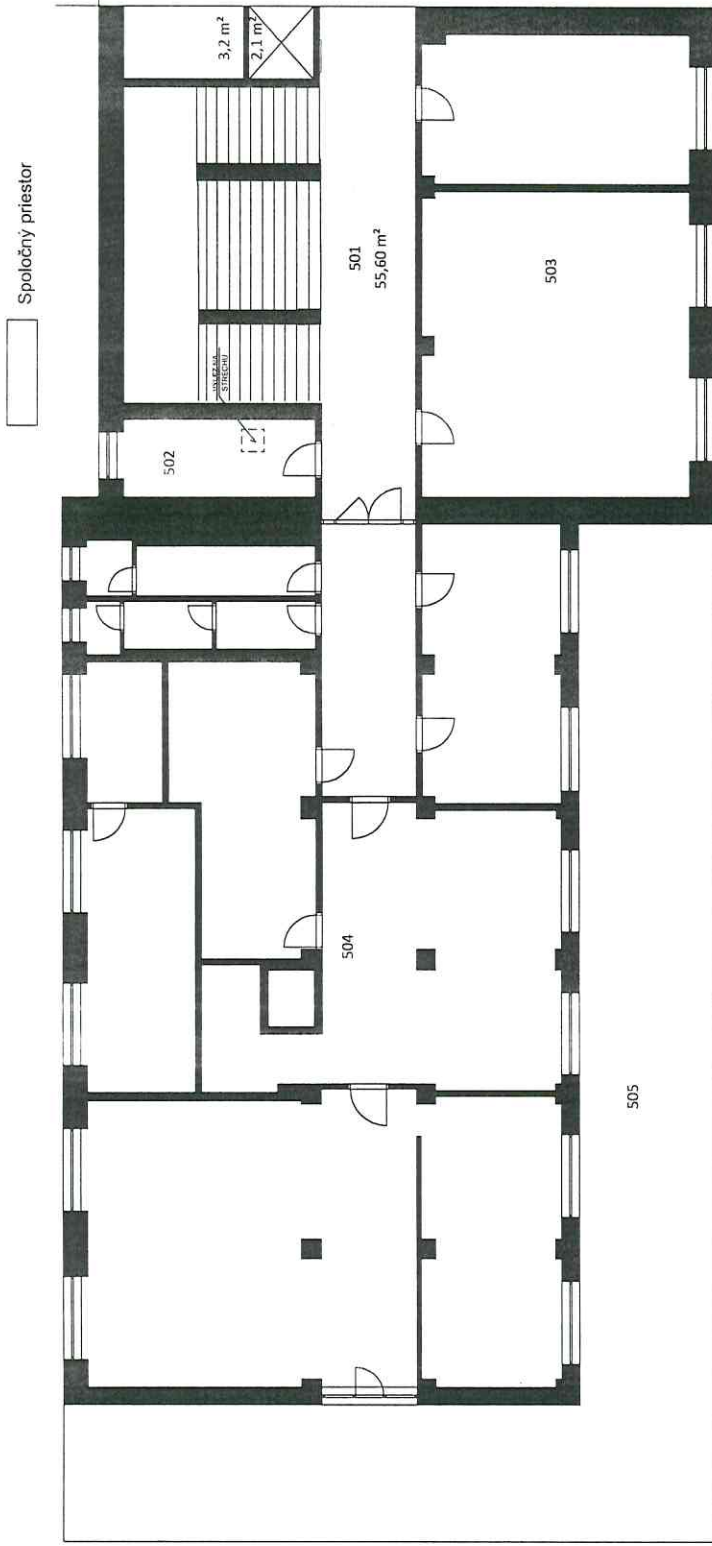

Č.M.	ÚČEL	PLOCHA (m <sup>2</sup> )	POZNÁMKA
501	CHODBA+SCHODISKO	55,60	
502	SKLAD	8,00	
503	PRIESTOR 1	205,00	
504	PRIESTOR 2	80,00	
505	BALKÓN	75,00	


S



KRESLIL	Ing. Gábor Kulík	<b>CASSOVIA REALITAS</b>	FORMÁT	A4
VYPRACOVAL	Ing. Gábor Kulík	BYVÉME SVETLOM NEHNUTEĽNOSŤ!	DÁTUM	11.2020
KONTROLOVAL	Ing. Gábor Kulík		STUPEŇ	Ohlásenie drobnej stavby
MIESTO STAVBY	Severné Mesto (827312), obec Košice-Sever, č.p. 4133/7, 4134/3		MIERKA	Č. VÝKRESU
OBJEDNÁVATEĽ	CASSOVIA REALITAS Košice s.r.o., Tolstého 2, 040 01 Košice			1
STAVBA	<b>ADMINISTRATÍVNA BUDOVA</b>			
NÁZOV VÝKRESU	<b>6.NP</b>			



60% 458 m<sup>2</sup> Spoločný priestor 40% 320 m<sup>2</sup>

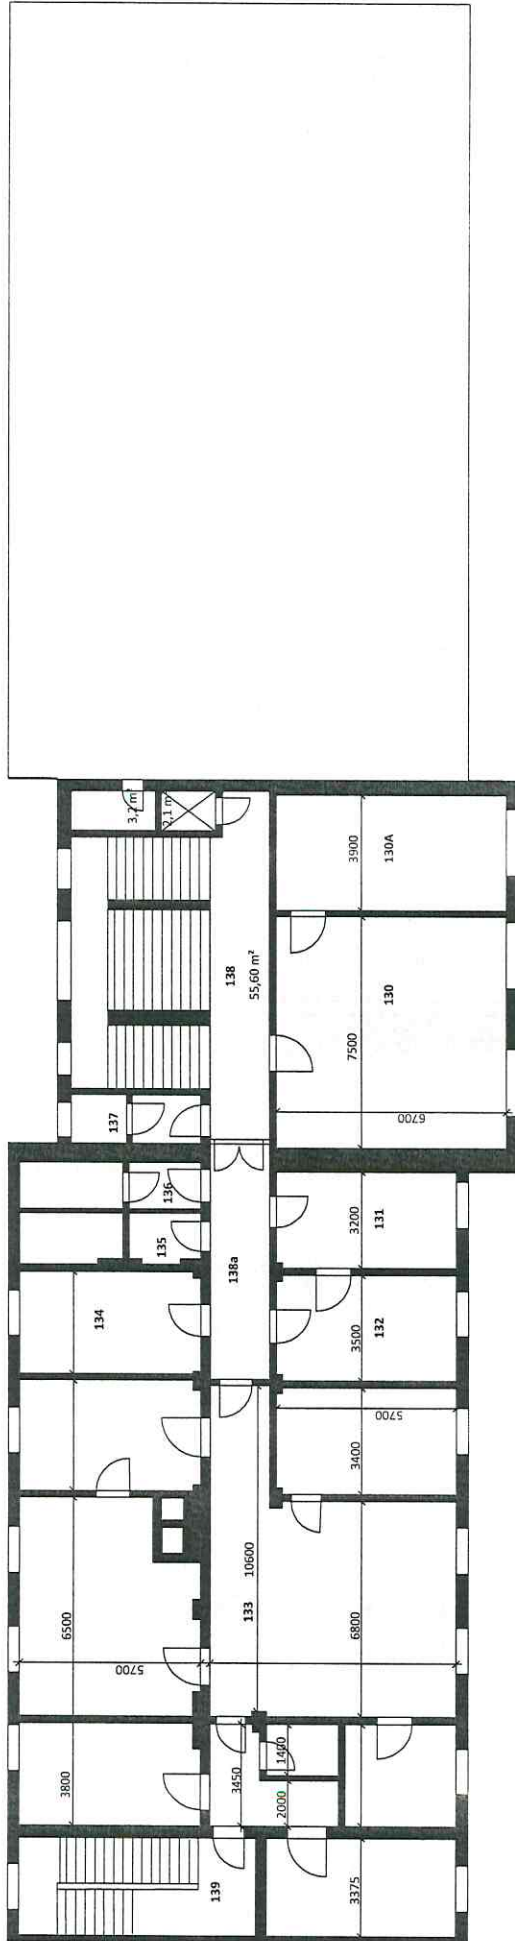

S



KRESLIL	Ing. Gábor Kulík	<b>CASSOVIA REALITAS</b> <small>VÝBENA S VETOM NEHRIEDELNOSTI</small>	
VYPRACOVAL	Ing. Gábor Kulík	FORMÁT	2xA4
KONTRLOVAL	Ing. Gábor Kulík	DÁTUM	11.2020
MIESTO STAVBY	Severné Mesto (827312), obec Košice-Sever, č.p. 4133/7, 4134/3	STUPEŇ	Ohľadenie drobnej stavby
OBJEDNÁVATEĽ	CASSOVIA REALITAS Košice s.r.o., Tolstého 2, 040 01, Košice	MIERKA	Č. VÝKRESU
STAVBA	<b>ADMINISTRATÍVNA BUDOVA</b>		1
NÁZOV VÝKRESU			

		Plocha (m <sup>2</sup> )	Plocha (m <sup>2</sup> )
Exteriér	Zelená plocha	176,92	349,59
	Spevnená plocha	143,02	
	Vstup do budovy	29,65	
1.PP	Chodba + schodisko	55,6	60,9
	Výťah	2,1	
	Miestnosť za výťahom	3,2	
1.NP	Zádverie	9,4	117,3
	Vstupná hala	50,2	
	Chodba + schodisko	55,6	
	Výťah	2,1	
	Miestnosť za výťahom	3,2	
2.NP	Chodba + schodisko	55,6	60,9
	Výťah	2,1	
	Miestnosť za výťahom	3,2	
3.NP	Chodba + schodisko	55,6	60,9
	Výťah	2,1	
	Miestnosť za výťahom	3,2	
4.NP	Chodba + schodisko	55,6	60,9
	Výťah	2,1	
	Miestnosť za výťahom	3,2	
5.NP	Chodba + schodisko	55,6	60,9
	Výťah	2,1	
	Miestnosť za výťahom	3,2	
6.NP	Chodba + schodisko	55,6	60,9
	Výťah	2,1	
	Miestnosť za výťahom	3,2	
<b>CELKOM</b>		<b>832,29</b>	<b>m<sup>2</sup></b>