

DODATOK č. 1
k Nájomnej zmluve č. 2902105 uzavretej dňa 15.10.2021

Čl. I. Zmluvné strany

Prenajíateľ: MESTO PIEŠŤANY

Sídlo: Nám. SNP č. 3, 921 45 Piešťany
Zast.: Mgr. Peter Jančovič, PhD., primátor mesta Piešťany
IČO: 612 031
Bankové spojenie: VÚB, a.s. Piešťany, č. ú. 34028-212/0200
IBAN: SK87 0200 0000 0000 3402 8212

(ďalej len „prenajíateľ“)

Nájomca: Tenisový klub Kúpele Piešťany

Sídlo: E. Belluša 4821/2, 921 01 Piešťany
Zast: Mgr. Andrej Bartovic, prezident
IČO: 008 923 86
IBAN: SK41 0900 0000 0000 4828 1403

(ďalej len „nájomca“)

(ďalej spolu ako „zmluvné strany“)

Čl. II. Predmet dodatku

1. Predmetom tohto Dodatku je:
 - a) Súhlas prenajíateľa v súlade s ust. Čl. V. ods. 11 Nájomnej zmluvy č. 2902105, uzavretej dňa 15.10.2021 (ďalej len „zmluvy“) s modernizáciou časti areálu na pozemkoch par. registra „C“ par. č. 5813, 5814/2, 5815 a 5816/1 v k. ú. Piešťany, podľa projektov spoločnosti Ateliérving s.r.o.: „Obnova športového povrchu na dvoch tenisových kurtoch s oplotením“ a „Obnova športového povrchu na dvoch tenisových kurtoch s oplotením – elektroinštalácie,“ autor Ing. Vladimír Kmeť, zák. číslo PN4522, vyhotovených 7/2022
 - b) Doplnenie Čl. V. ods. 14 zmluvy o bezodplatné postúpenie všetkých práv a povinností nadobudnutých stavebným povolením alebo územným rozhodnutím prenajíateľovi

Čl. III. Záverečné ustanovenia

1. Ostatné znenie zmluvy zostáva nezmenené.
2. Tento Dodatok nadobúda platnosť dňom jeho podpísania zmluvnými stranami a účinnosť dňom nasledujúcim po dni zverejnenia v zmysle ust. § 47a ods. 1 zákona č. 40/1964 Zb. Občiansky Zákonník v platnom znení v spojení s prísl. ust. zákona č. 211/2000 Z. z. o slobodnom prístupe k informáciám a o zmene a doplnení niektorých zákonov v platnom znení.
3. Tento Dodatok bol schválený Uznesením Mestského zastupiteľstva mesta Piešťany č. 22/2023 zo dňa 16.02.2023.


4. Zmluvné strany prehlasujú, že si Dodatok pred podpisom prečítali, jeho obsahu porozumeli, je výrazom ich skutočnej, slobodnej, vážnej a určitej vôle a na znak súhlasu s jeho obsahom ho podpísali štatutárni zástupcovia zmluvných strán.
5. Tento Dodatok je vyhotovený v štyroch (4) právne rovnocenných vyhotoveniach, z ktorých jedno (1) je určené pre nájomcu a tri (3) pre prenajímateľa.
6. Neoddeliteľnou súčasťou tohto Dodatku pre zmluvné strany sú výkresy C a D projektu stavby a pre prenajímateľa aj rozpočet a projekt stavby.

V Piešťanoch 10.03.2023

V Piešťanoch 10.03.2023





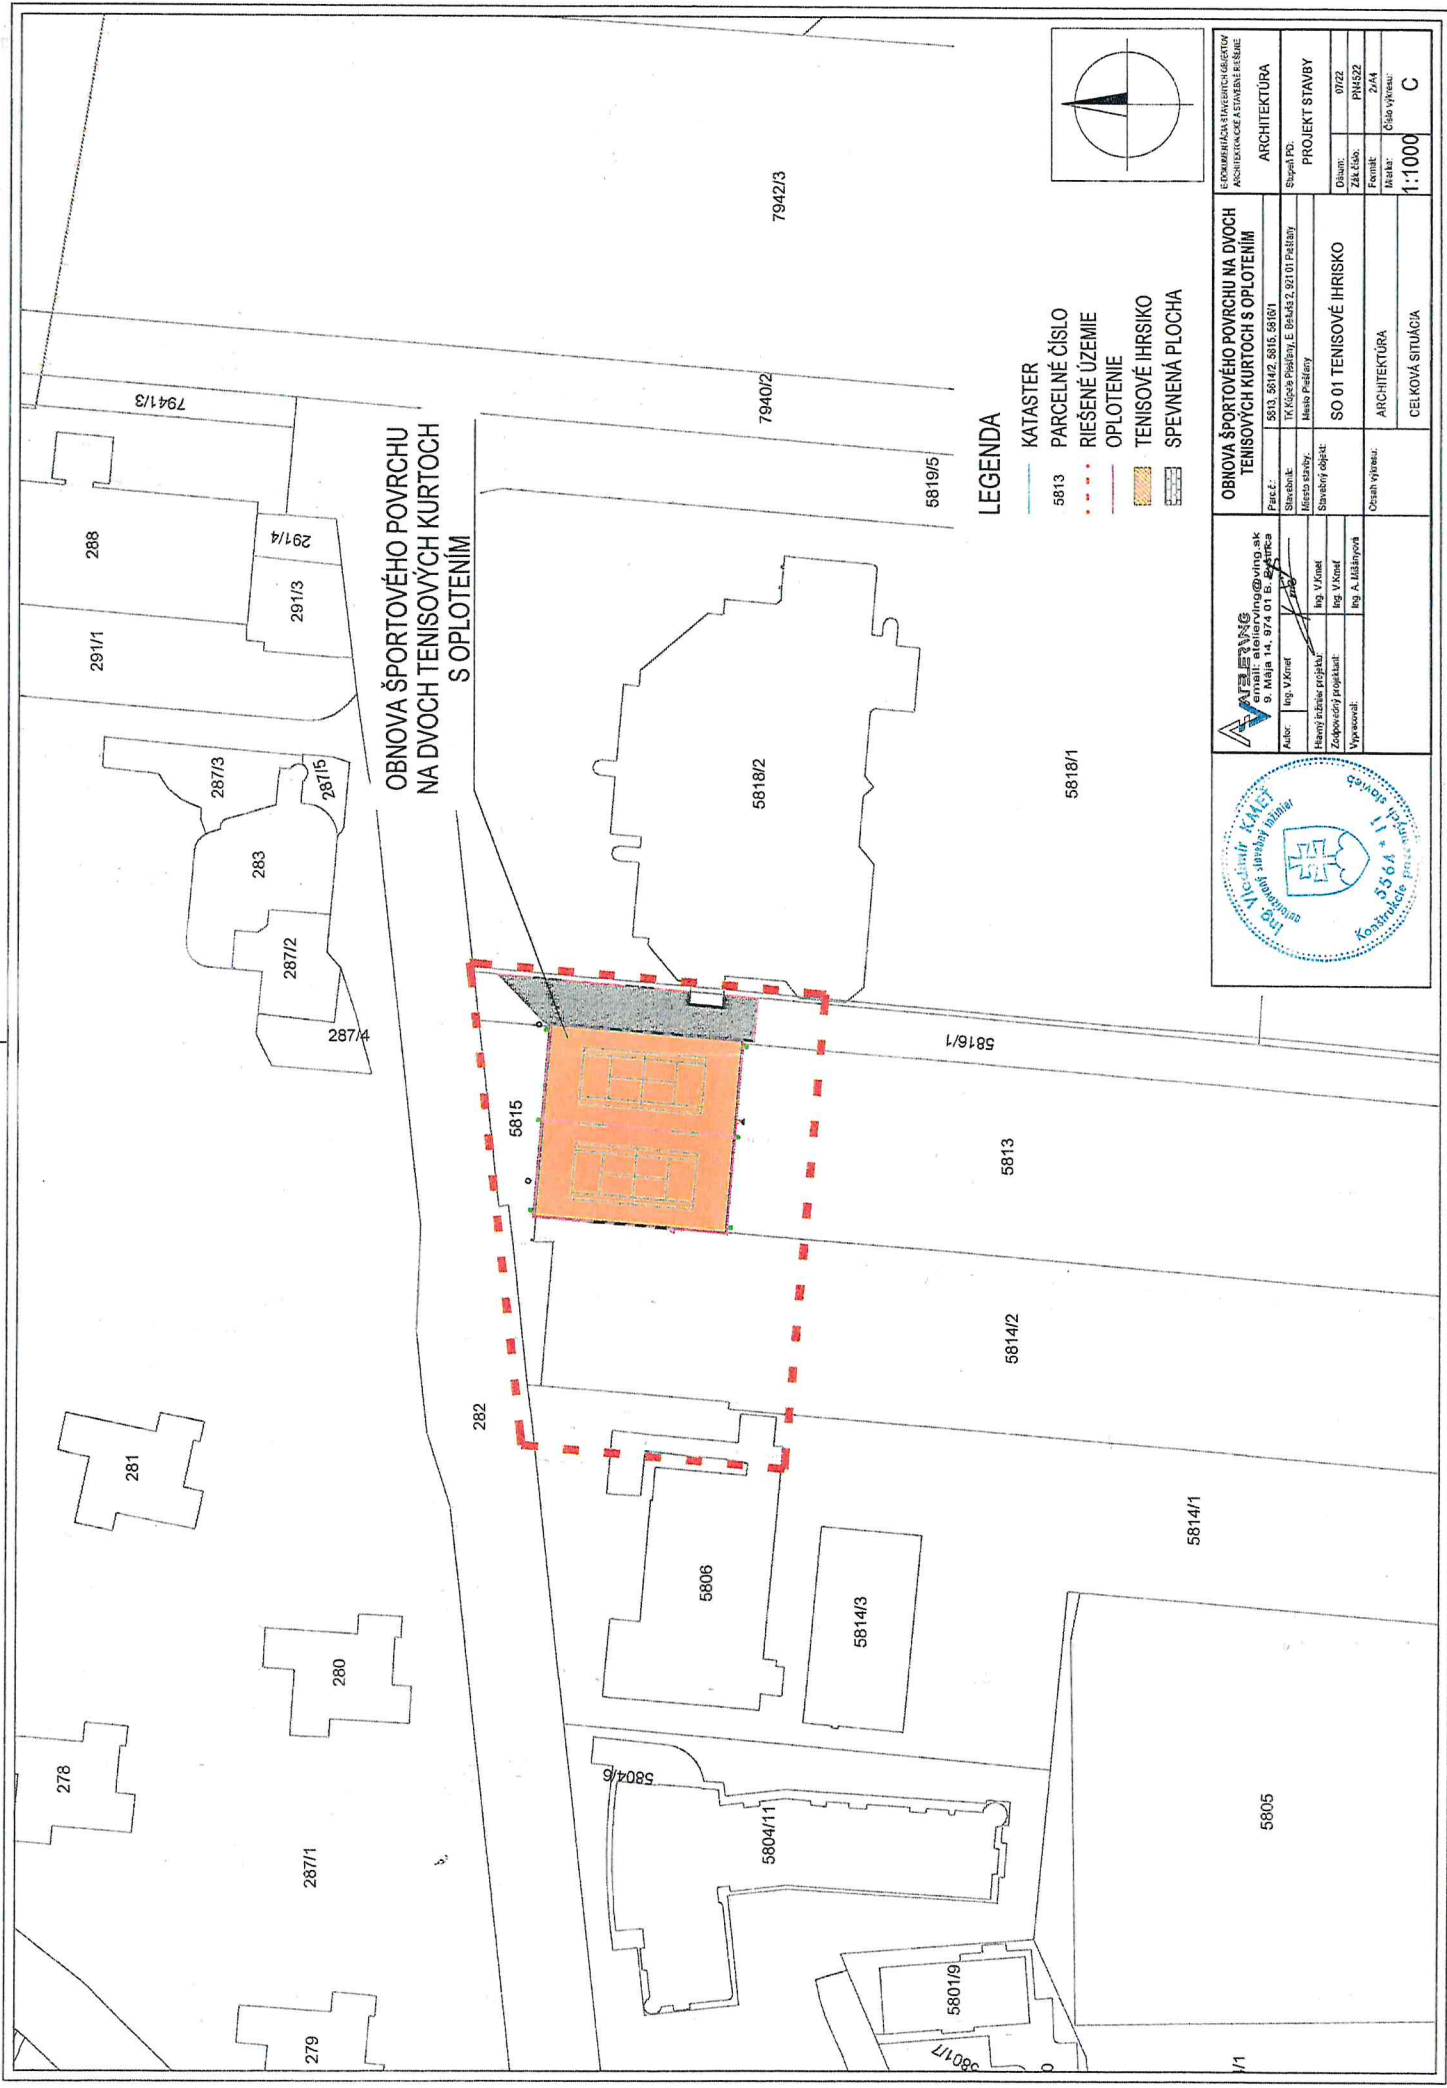

Prenajímateľ
Mesto Piešťany
Mgr. Peter Jančovič, PhD.
primátor mesta Piešťany


Nájomca:
Tenisový klub Kúpele Piešťany
Mgr. Andrej Bartovic
prezident





**OBNOVA ŠPORTOVÉHO POVRCHU
NA DVOCH TENISOVÝCH KURTOCH
S OPLOTENÍM**

LEGENDA

-  KATASTER
-  PARCELNÉ ČÍSLO
-  RIEŠENÉ ÚZEMIE
-  OPLOTENIE
-  TENISOVÉ IHRSIKO
-  SPEVNEŇNÁ PLOCHA

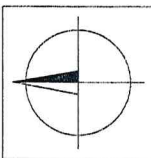

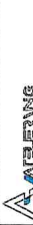 email: ateletrang@viking.sk 9. Maja 14, 974 01 B. Zlatica		E-KOMUNIKÁČNA STAVEBNÁ AGENTúra ARCHITECTONICKÉ A STAVEBNÉ REŠENIE	
Prac.č.:	5813, 5814/2, 5815, 5816/1	Štýpni P.O.:	ARCHITEKTÚRA
Štátnik:	TK Kúpeľ Peškovy, E. BAĽAŠ 2, 921 01 PEŠKOVY	Miesto stavby:	PROJEKT STAVBY
Autór:	Ing. V. Konef	Stavbyňý objekt:	SO 01 TENISOVÉ IHRSIKO
Hlavný inžinier projektu:	Ing. V. Konef	Ornash výstavu:	ARCHITEKTÚRA
Zodpovedný projektant:	Ing. V. Konef	Číslo výstavu:	2/44
Výkonnosť:	Ing. A. Jiráňková	Formát:	PN4322
		Číslo výstavu:	2/44
		Škála:	1:1000
		CELKOVÁ SITUÁCIA	C

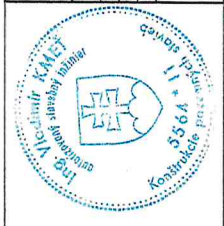

LEGENDA VRSTVIEV

A

- ŠPORTOVÝ POVRCH
- ŠPORTOVÝ POVRCH - GREENSET CUSHION 3-6 mm
- ASFALTOBETÓN AC 8 - 50 mm + 40 mm 90 mm
- spojovací asfaltový posteľák zx
- VYROVNÁVAJÚCA VRSTVA PO FREZOVANÍ
- EXIST. VRSTVY - BETÓN
- ŠTRKODRVA

B



- SPEVNENÁ PLOCHA
- BETÓNOVÁ DLAŽBA 80 mm
- PIESKOVÝ PODSYP FR. 0-4 40 mm
- CBNM (KSC) 150 mm
- ŠTRKODRVA FR. 0-63 150 mm

ŠPORTOVÝ POVRCH

ŠPORTOVÝ POVRCH - napr. GREENSET CUSHION
 FARBA POVRCHU - PODĽA VÝBERU INVESTORA + ČIAROVANIE
 CELKOVÝ POČET VRSTVIEV - 7
 MINIMÁLNE TRI ODPRUŽENÉ VRSTVY

LEGENDA

- ZAMERANIE
- KATASTER
- DT TVARNICE
- OPLOTENIE IHRISKA (v. 3 m)
- OPLOTENIE IHRISKA (v. 2/1,0 m)
- VSTUPNÁ BRÁNA
- VSTUP NA ŠPORTOVISKO
- VSTUP DO AREÁLU
- ŠPORTOVÝ TENISOVÝ POVRCH
- SPEVNENÁ PLOCHA
- PÁTKA OSVETLENIA Os

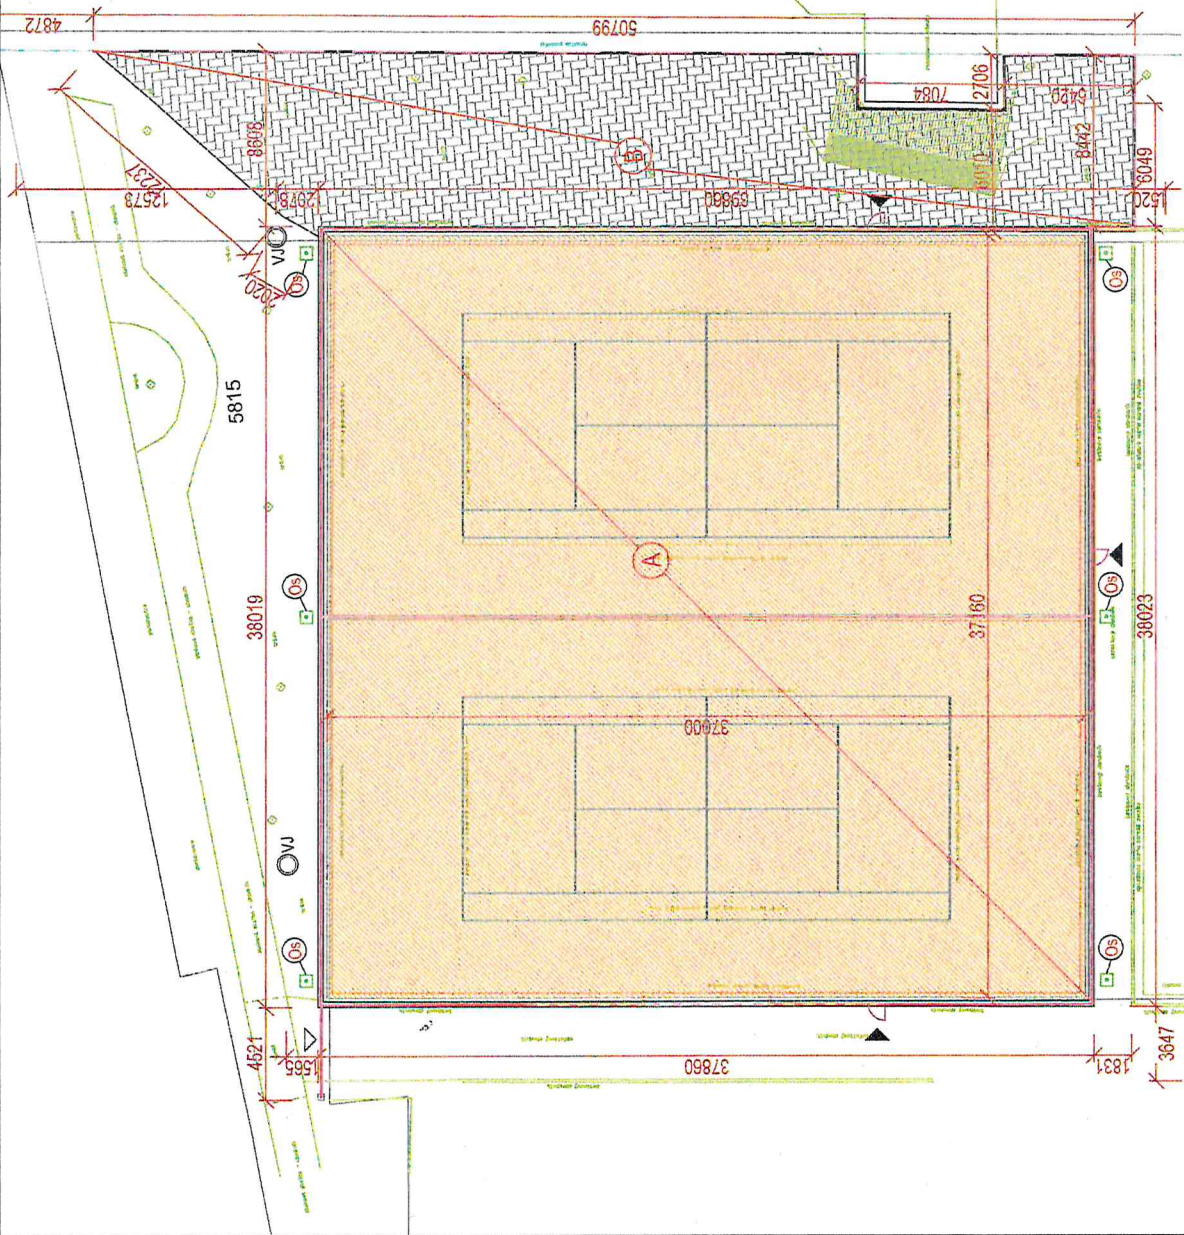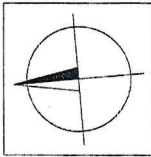

APRETING s.r.l. - architektúra a projektovanie	
Adresa:	log. V. Krištof
Miesto stavby:	log. V. Krištof
Zodpovedný projektant:	log. V. Krištof
Výkresoval:	log. A. Mládková

OBNOVA ŠPORTOVÉHO POVRCHU NA DVOCH TENISOVÝCH KURTOCH S OPLIETENÍM	
Parcela:	5813, 5814Z, 5815, 5816A
Stavba:	TR. Kurty Pastier, E. B. J. 2, 2/1, 01 Pešťky
Miesto stavby:	Mesto Pešťany
Stavby objekt:	SO 01 TENISOVÉ IHRISKO
Obsah výkresu:	ARCHITEKTÚRA
KOORDINAČNÁ SITUÁCIA	1:250

EKOLOGICKÁ KATEGÓRIA REALIZÁCIE ARCHITEKTURÁLNEJ STAVBY	
ARCHITEKTÚRA	
Stupeň PD:	PROJEKT STAVBY
Datum:	07/22
ZM. Číslo:	PH552
Forma:	2A4
Škála:	Číslo výkresu
1:250	D