


Náčrtov:

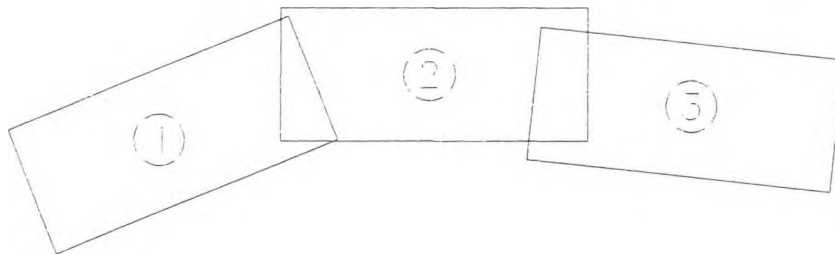

ISPO spol. s r.o.
inžinierske stavby
Slovenská 86
080 01 PREŠOV

7

Geometrický plán je podkladom na právne úkony, keď už je doterajšieho stavu výmer sú zhodné s údajmi platných výpisov z Katastra nehnuteľností.

Vyhoviteľ		Majiteľ		Mesto		Obec	
ISPO		Banišobystričky		Brezno		Brezno	
Mesto		Brezno		Číslo plánu		Mapový list č.	
26171/2015-DZ		Brezno nad Hronom 2-1/43, 2-1/44, 1-1/33, 1-2/11		GEOMETRICKÝ PLÁN na majetkové vysporiadanie stavby 1/66 Brezno - obchvat, II. etapa, I. úseľ (dočasny zaber a zaber do 1 roka)			
Vyhoviteľ		Autorizácie overil		Úradne overil			
Dňa: 30.06.2015		Meno: Ing. Martin Kubaník Ing. Karol Vitalis		Dňa:		Meno:	
Hranice boli priamo označené neboli stabilizované		Naležitostami presnosťou zodpovedá predpisom		Overené podľa § 9 zákona NR SR č. 215/1995 Z. z. o. geodézii a kartografii			
Znamenie podrobného merania (meracský názov):		Peciatka a podpis		Peciatka a podpis			
Súhlasí bodov označených číslami ostatné meracské úhly sú uložené vo všeobecnej dokumentácii							

VÝKAZ VÝMER

VÝKAZ VÝMER																		
Doterajší stav								Zmeny					Nový stav					
Číslo					Výmera		Druh pozemku	Diel	k		m ²	od parcely číslo	m ²	Číslo parcely	Výmera		Druh pozemku	Vlastník (iná opráv. osoba) adresa, (sídlo)
pzkn. vložky	listu vlastn.	parcely							parcele číslo						ha	m ²		
PK	LV	PK	KN - E	KN - C	ha	m ²												
	6174		2001/1			2439	tr. tr. p.	74	101-00		21			(2001/1		1481	tr. tr. p.)	detto
								95	032-00		937							
	5810		2062/6			16	tr. tr. p.	76	802-00		15			(2062/6		1	tr. tr. p.)	detto
	1600			6541/6		4832	tr. tr. p.	77	802-00		50			6541/6		4782	tr. tr. p. 7	detto
	6198		2063/3			11	tr. tr. p.	78	802-00		8			(2063/3		3	tr. tr. p.)	detto
	5805 ✓		2062/4 ✓			1114	tr. tr. p.	79	802-00		1			(2062/4		1113	tr. tr. p.)	detto
	6198		2063/2			2116	tr. tr. p.	80	802-00		82			(2063/2		641	tr. tr. p.)	detto
								81	607-00		87							
								82	031-00		119							
								83	802-00		534							
								84	031-00		7							
								85	032-00		324							
								86	032-00		322							
	5804		2063/1			605	tr. tr. p.	87	032-00		300			(2063/1		125	tr. tr. p.)	detto
								88	032-00		180							
	5804		16179/24			265	ost. pl.	89	032-00		104			(16179/24		65	ost. pl.)	detto
								90	032-00		95							
								91	802-00		1							
	5804		2002/11			490	tr. tr. p.	92	032-00		286			(2002/11		140	tr. tr. p.)	detto
								93	032-00		64							
	6174		2002/8			140	tr. tr. p.	94	032-00		53			(2002/8		87	tr. tr. p.)	detto
	6174		2002/7			159	tr. tr. p.	96	032-00		36			(2002/7		60	tr. tr. p.)	detto
								97	032-00		63							
	2351			2271/3		5749	ost. pl.	98	032-00		259			2271/3		4033	ost. pl.	detto
								99	032-00		683						34	
								100	802-00		354							
								101	031-00		420							

VÝKAZ VÝMER

Doterajší stav								Zmeny					Nový stav				
Číslo					Výmera		Druh pozemku	Diel	k parcele číslo	m ²	od parcely číslo	m ²	Číslo parcely	Výmera		Druh pozemku	Vlastník (iná opráv. osoba) adresa, (sídlo)
pzkn. vložky	listu vlastn.	parcely		ha										m ²	ha		
PK	LV	PK	KN - E	KN - C	ha	m ²											
	6196		2059			3739	orná p.	123	101-00	16			(2059		3638	orná p.)	detto
								124	101-00	81							
								133	101-00	4							
	5804		2057/7			2501	tr. tr. p.	125	101-00	161			(2057/7		2340	tr. tr. p.)	detto
	5810		16143/4			5005	ost. pl.	126	101-00	24			(16143/4		4981	ost. pl.)	detto
	5804		4013			573	tr. tr. p.	127	101-00	8			(4013		565	tr. tr. p.)	detto
	6762		4010			1920	tr. tr. p.	128	101-00	49			(4010		1871	tr. tr. p.)	detto
	7108		4011			1762	tr. tr. p.	129	101-00	93			(4011		1656	tr. tr. p.)	detto
								130	101-00	13							
	1600			6543/1	2	0087	tr. tr. p.	131	101-00	448			6543/1	1	9065	tr. tr. p. 7	detto
								139	203-00	453							
								288	203-00	121							
	6780		4012			4866	tr. tr. p.	132	203-00	124			(4012		4712	tr. tr. p.)	detto
								287	203-00	30							
	1600			6543/9		1137	tr. tr. p.	134	203-00	117			6543/9		406	tr. tr. p. 7	detto
								136	203-00	7							
								138	203-00	607							
	5164			6543/12		3114	tr. tr. p.	135	203-00	233			6543/12		2641	tr. tr. p. 7	detto
								137	203-00	240							
	5810		4031/2			173	orná p.	140	203-00	25			(4031/2		148	orná p.)	detto
	5805		4031/1			1128	orná p.	141	621-00	149			(4031/1		899	orná p.)	detto
								144	621-00	46							
								145	621-00	11							
								150	802-00	23							
	5805 ✓		16179/6 ✓			322	ost. pl.	142	621-00	20			(16179/6		302	ost. pl.)	detto

VÝKAZ VÝMER

str. 11

VÝKAZ VÝMER																	
Doterajší stav								Zmeny					Nový stav				
Číslo					Výmera		Druh pozemku	Diel	k parcele číslo	m ²	od parcely číslo	m ²	Číslo parcely	Výmera		Druh pozemku	Vlastník (iná opráv. osoba) adresa, (sídlo)
pkzn. vložky	listu vlastn.	parcely		ha										m ²	ha		
PK	LV	PK	KN - E	KN - C	ha	m ²								ha	m ²	ha	
	2351			2034/43		1110	zast. pl.	249	032-00	276			2034/43		730	zast. pl. 18	detto
	11826			2034/36		428	zast. pl.	252	656-00	120			2034/36			zaniká	
	11826			2034/35		1295	zast. pl.	253	124-00	260			2034/35		88	zast. pl. 18	detto
	5804			2034/42		33	zast. pl.	254	032-00	428			2034/42		7	zast. pl. 18	detto
	5805 ✓		16179/18			60	ost. pl.	255	032-00	1173			(16179/18		59	ost. pl.)	detto
	11826		4147/2			2136	tr. tr. p.	260	124-00	34			(4147/2		1796	tr. tr. p.)	detto
								261	124-00	1							
								265	124-00	7							
								268	031-00	158							
								269	124-00	160							
	7157			2034/37		44	zast. pl.	257	124-00	1			2034/37		34	zast. pl. 18	detto
	5804		16140/1			544	ost. pl.	259	124-00	10			(16140/1		444	ost. pl.)	detto
								262	124-00	21							
								264	124-00	79							
	7158		7-4148/1			223	tr. tr. p.	263	124-00	78			(7-4148/1		145	tr. tr. p.)	detto
	12845			2032/2		801	tr. tr. p.	266	124-00	141			2032/2		463	tr. tr. p. 7	detto
								267	031-00	197							
	2784			2033		1070	záhrada	270	552-00	69			2033/1		1001	záhrada 4	detto
	1725			2031		2097	zast. pl.	271	552-00	38			2031/1		1712	zast. pl. 15	detto
								274	552-00	347						10	
	11826		4144/2			344	tr. tr. p.	272	552-00	150			(4144/2		194	tr. tr. p.)	detto

VÝKAZ VÝMER


Doterajší stav								Zmeny					Nový stav					
Číslo					Výmera		Druh pozemku	Diel	k parcele číslo	m ²	od parcely číslo	m ²	Číslo parcely	Výmera		Druh pozemku	Vlastník (iná opráv. osoba) adresa, (sidlo)	
pzkn. vložky	listu vlastn.	parcely		ha										m ²	ha			m ²
PK	LV	PK	KN - E	KN - C	ha	m ²										Kód		
	6115		5393			62	tr. tr. p.	275	552-00	10			(5393		52	tr. tr. p.)	detto	
	2362		5394/1			108	orná p.	278	122-00	3			(5394/1		105	orná p.)	detto	
	6115		5392/1			1821	orná p.	279	122-00	19			(5392/1		1775	orná p.)	detto	
						280			638-00	27								
	11518		5369/1			204	orná p.	281	637-00	30			(5369/1		174	orná p.)	detto	
	5805 ✓		4031/3			339	orná p.	286	203-00	6 ✓			(4031/3		333	orná p.)	detto	
								1			836/2	162	501-00		162	ost. pl. 34 (DZ do 1 r.)	Slovenská správa ciest	
								2			2092/2	3						
								3			2089/2	337						
								4			2087/2	369						
								5			2086/2	278						
								6			2086/2	12						
								7			2086/2	3						
								8			2086/1	20						
								9			2085/2	64						
								12			2085/2	20						
								13			2085/2	184						
								16			2084/2	180						
								17			2084/2	48						
								21			2083/2	31						
								22			2083/2	166						
								23			2083/1	35						
								25			2082	86						
								27			2082	47						
								28			2082	152						
								31			2080	137						
								32			2080	1						
								33			2080	17						
								34			2080	52						
								35			2080	204						


BREZNO NAD HIRONOM 2-1/44
BREZNO NAD HIRONOM 1-1/53


641-00


203-00
255-00
637-00


Doča

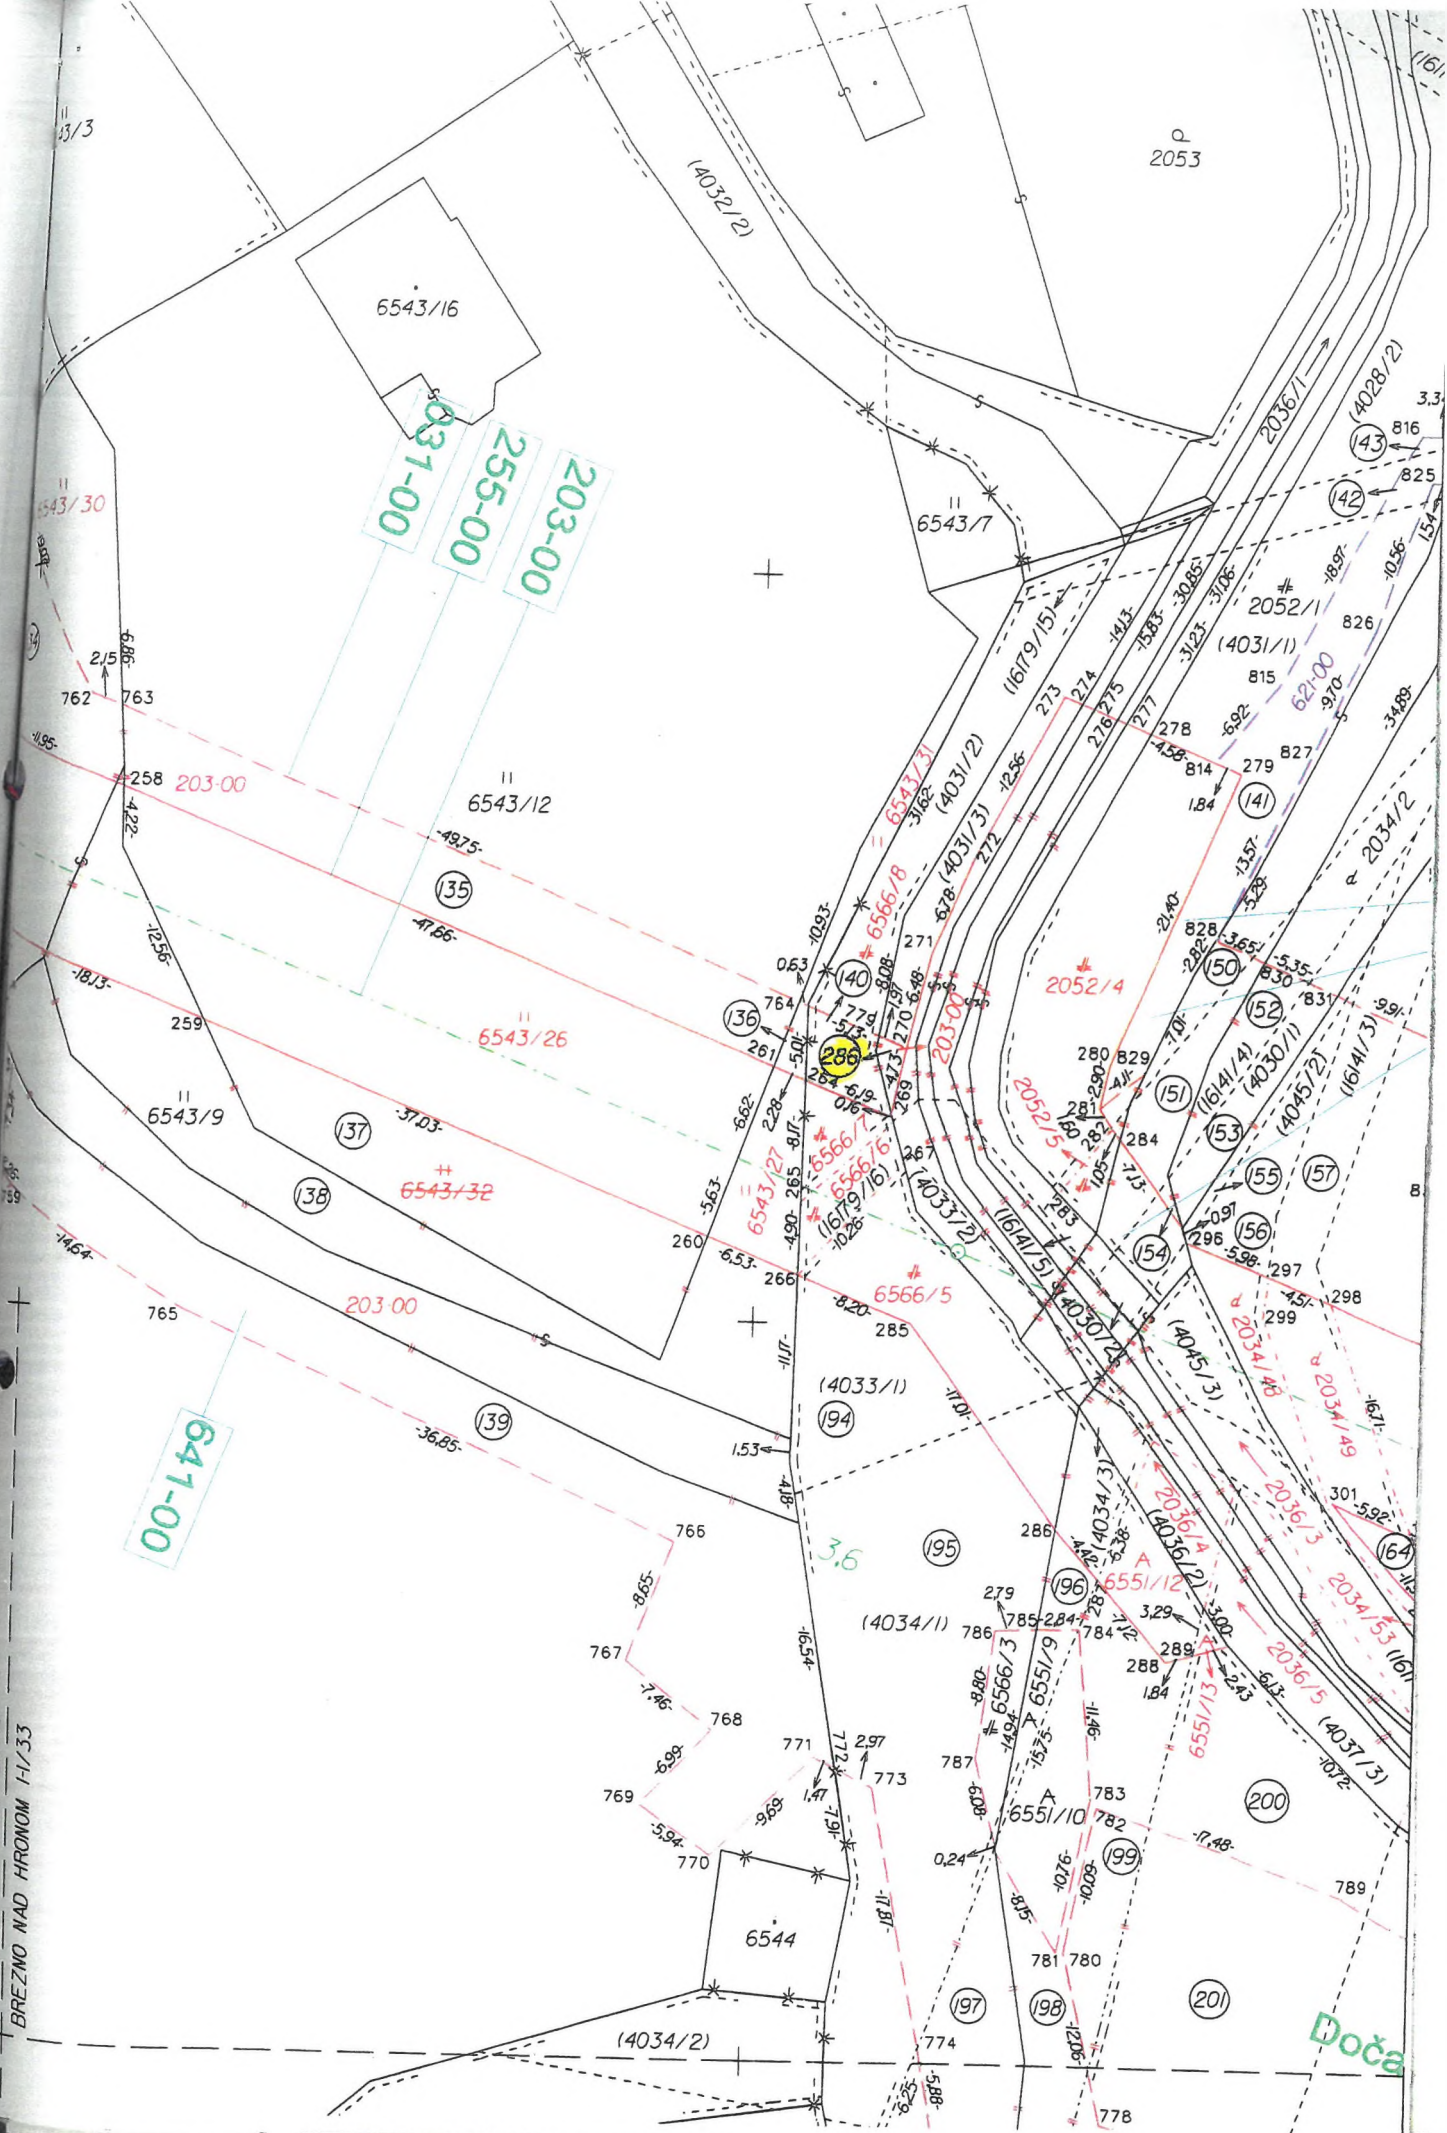


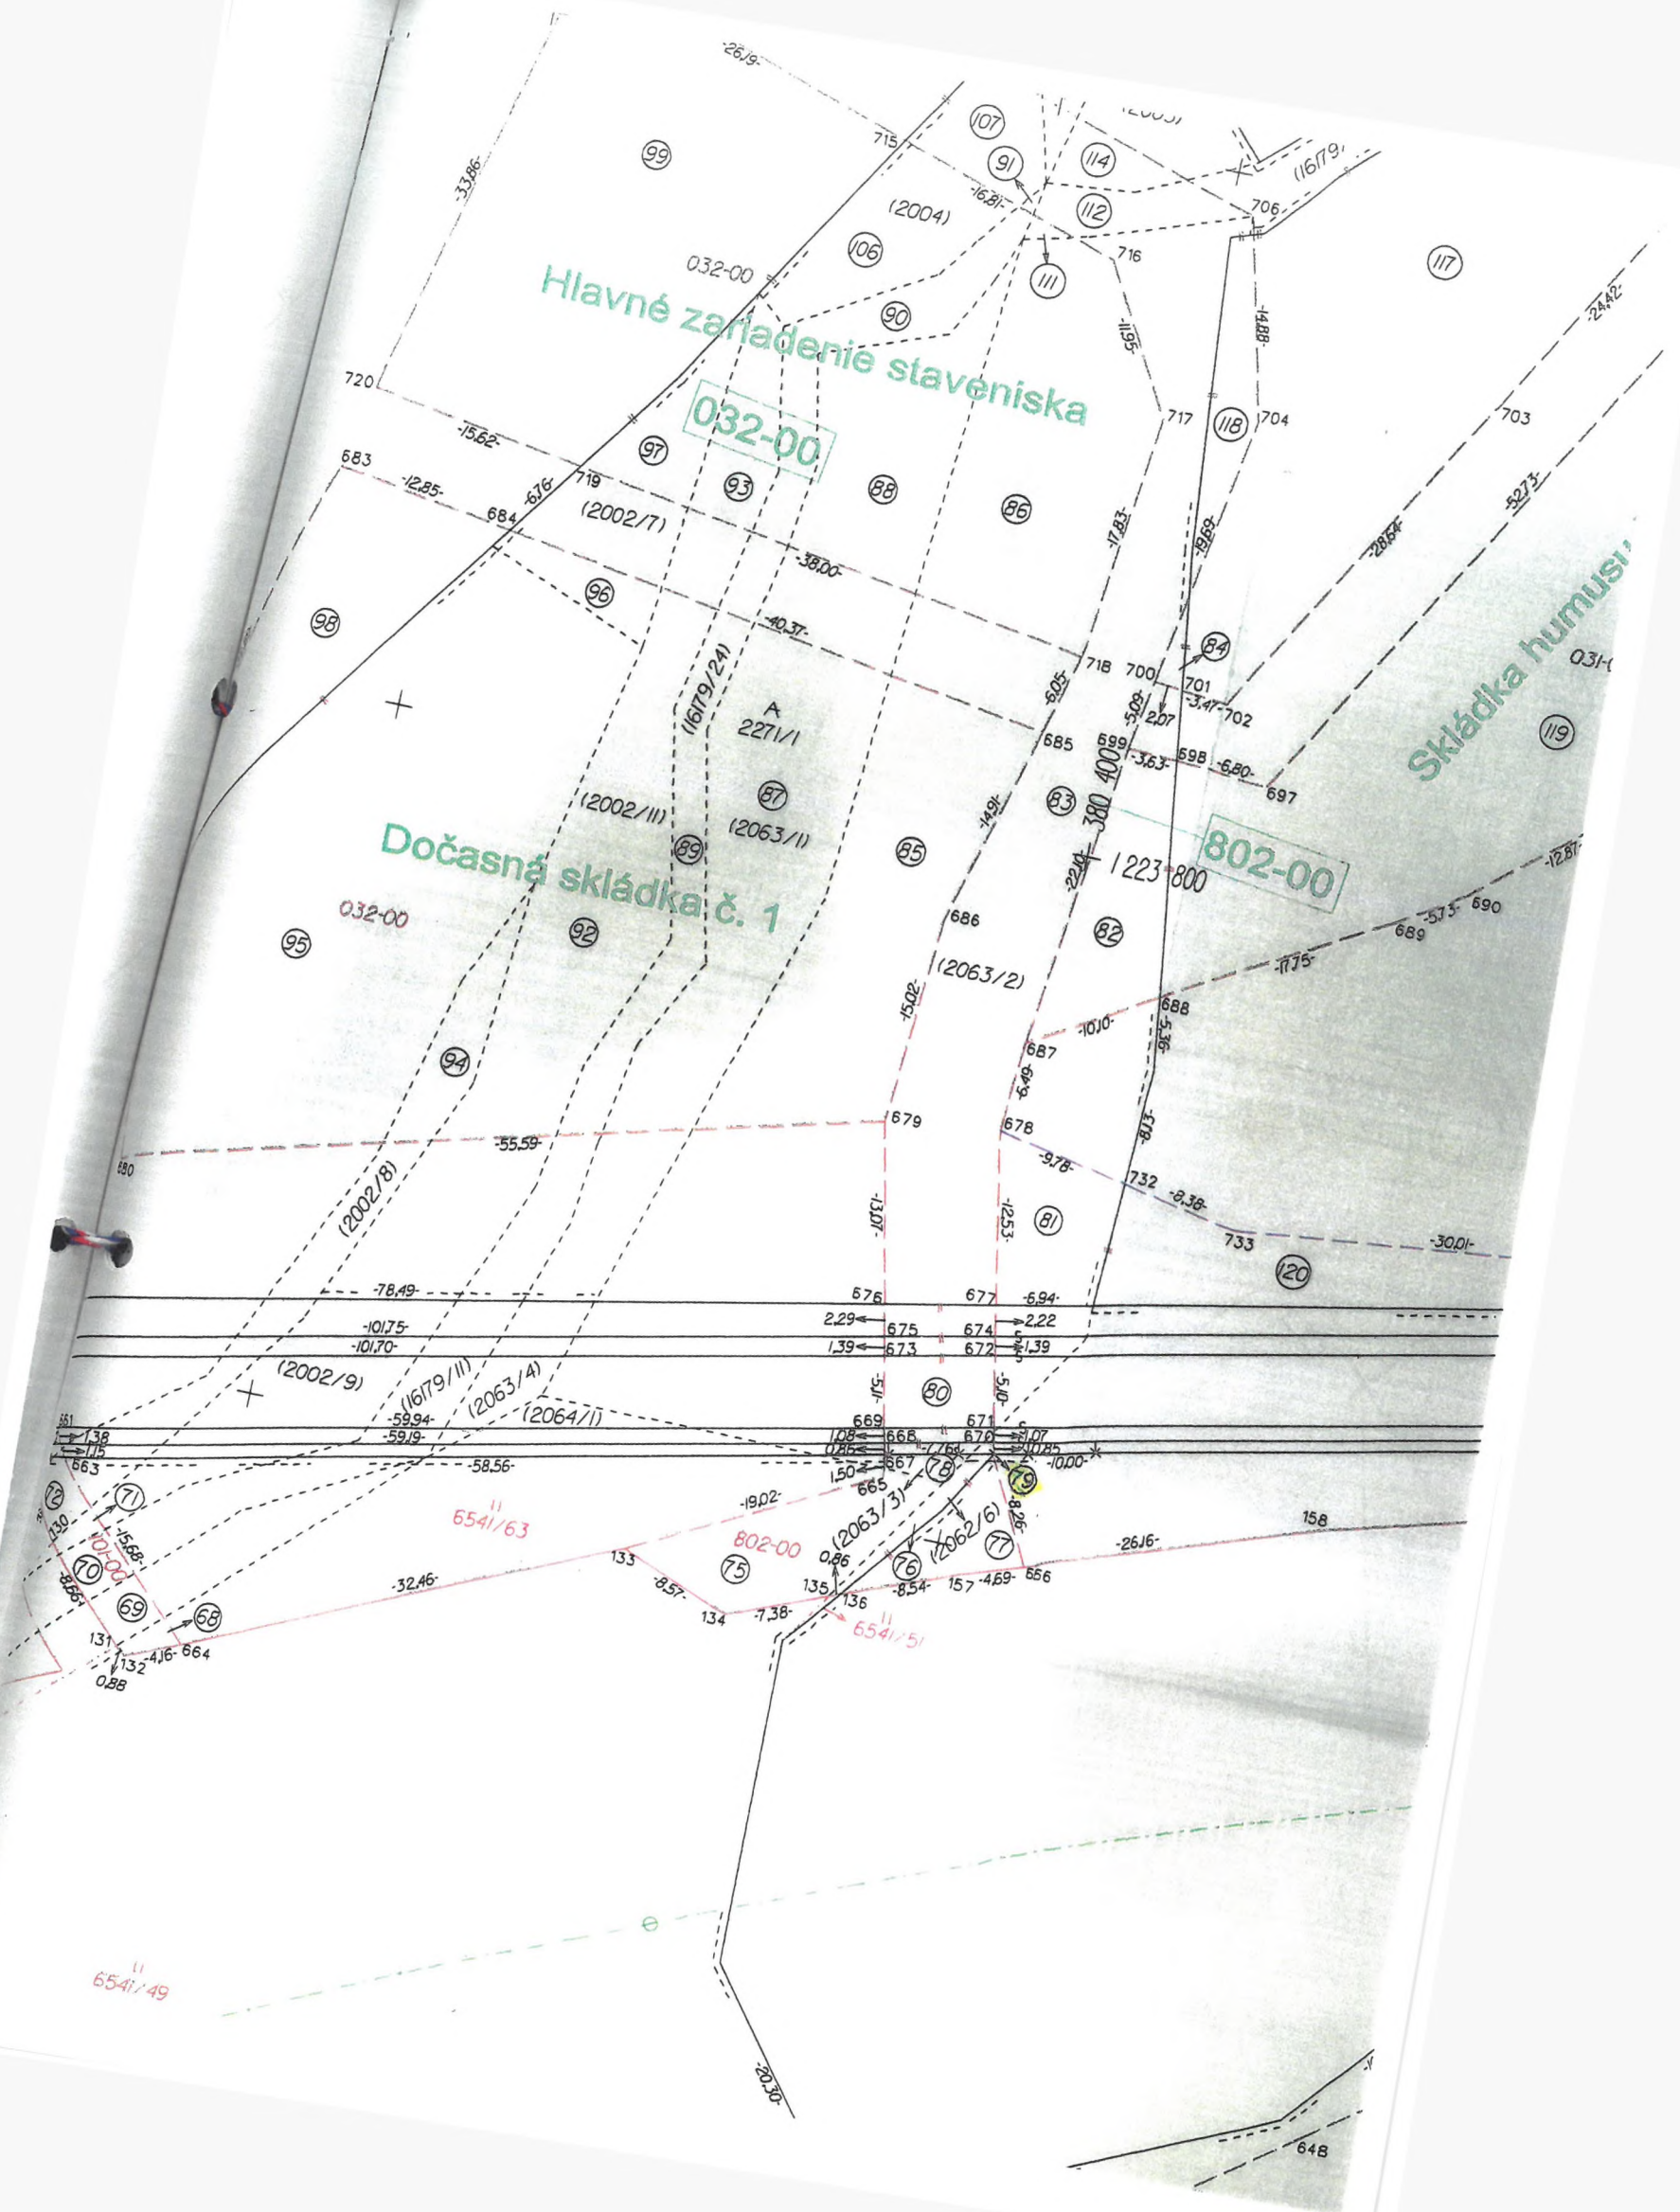

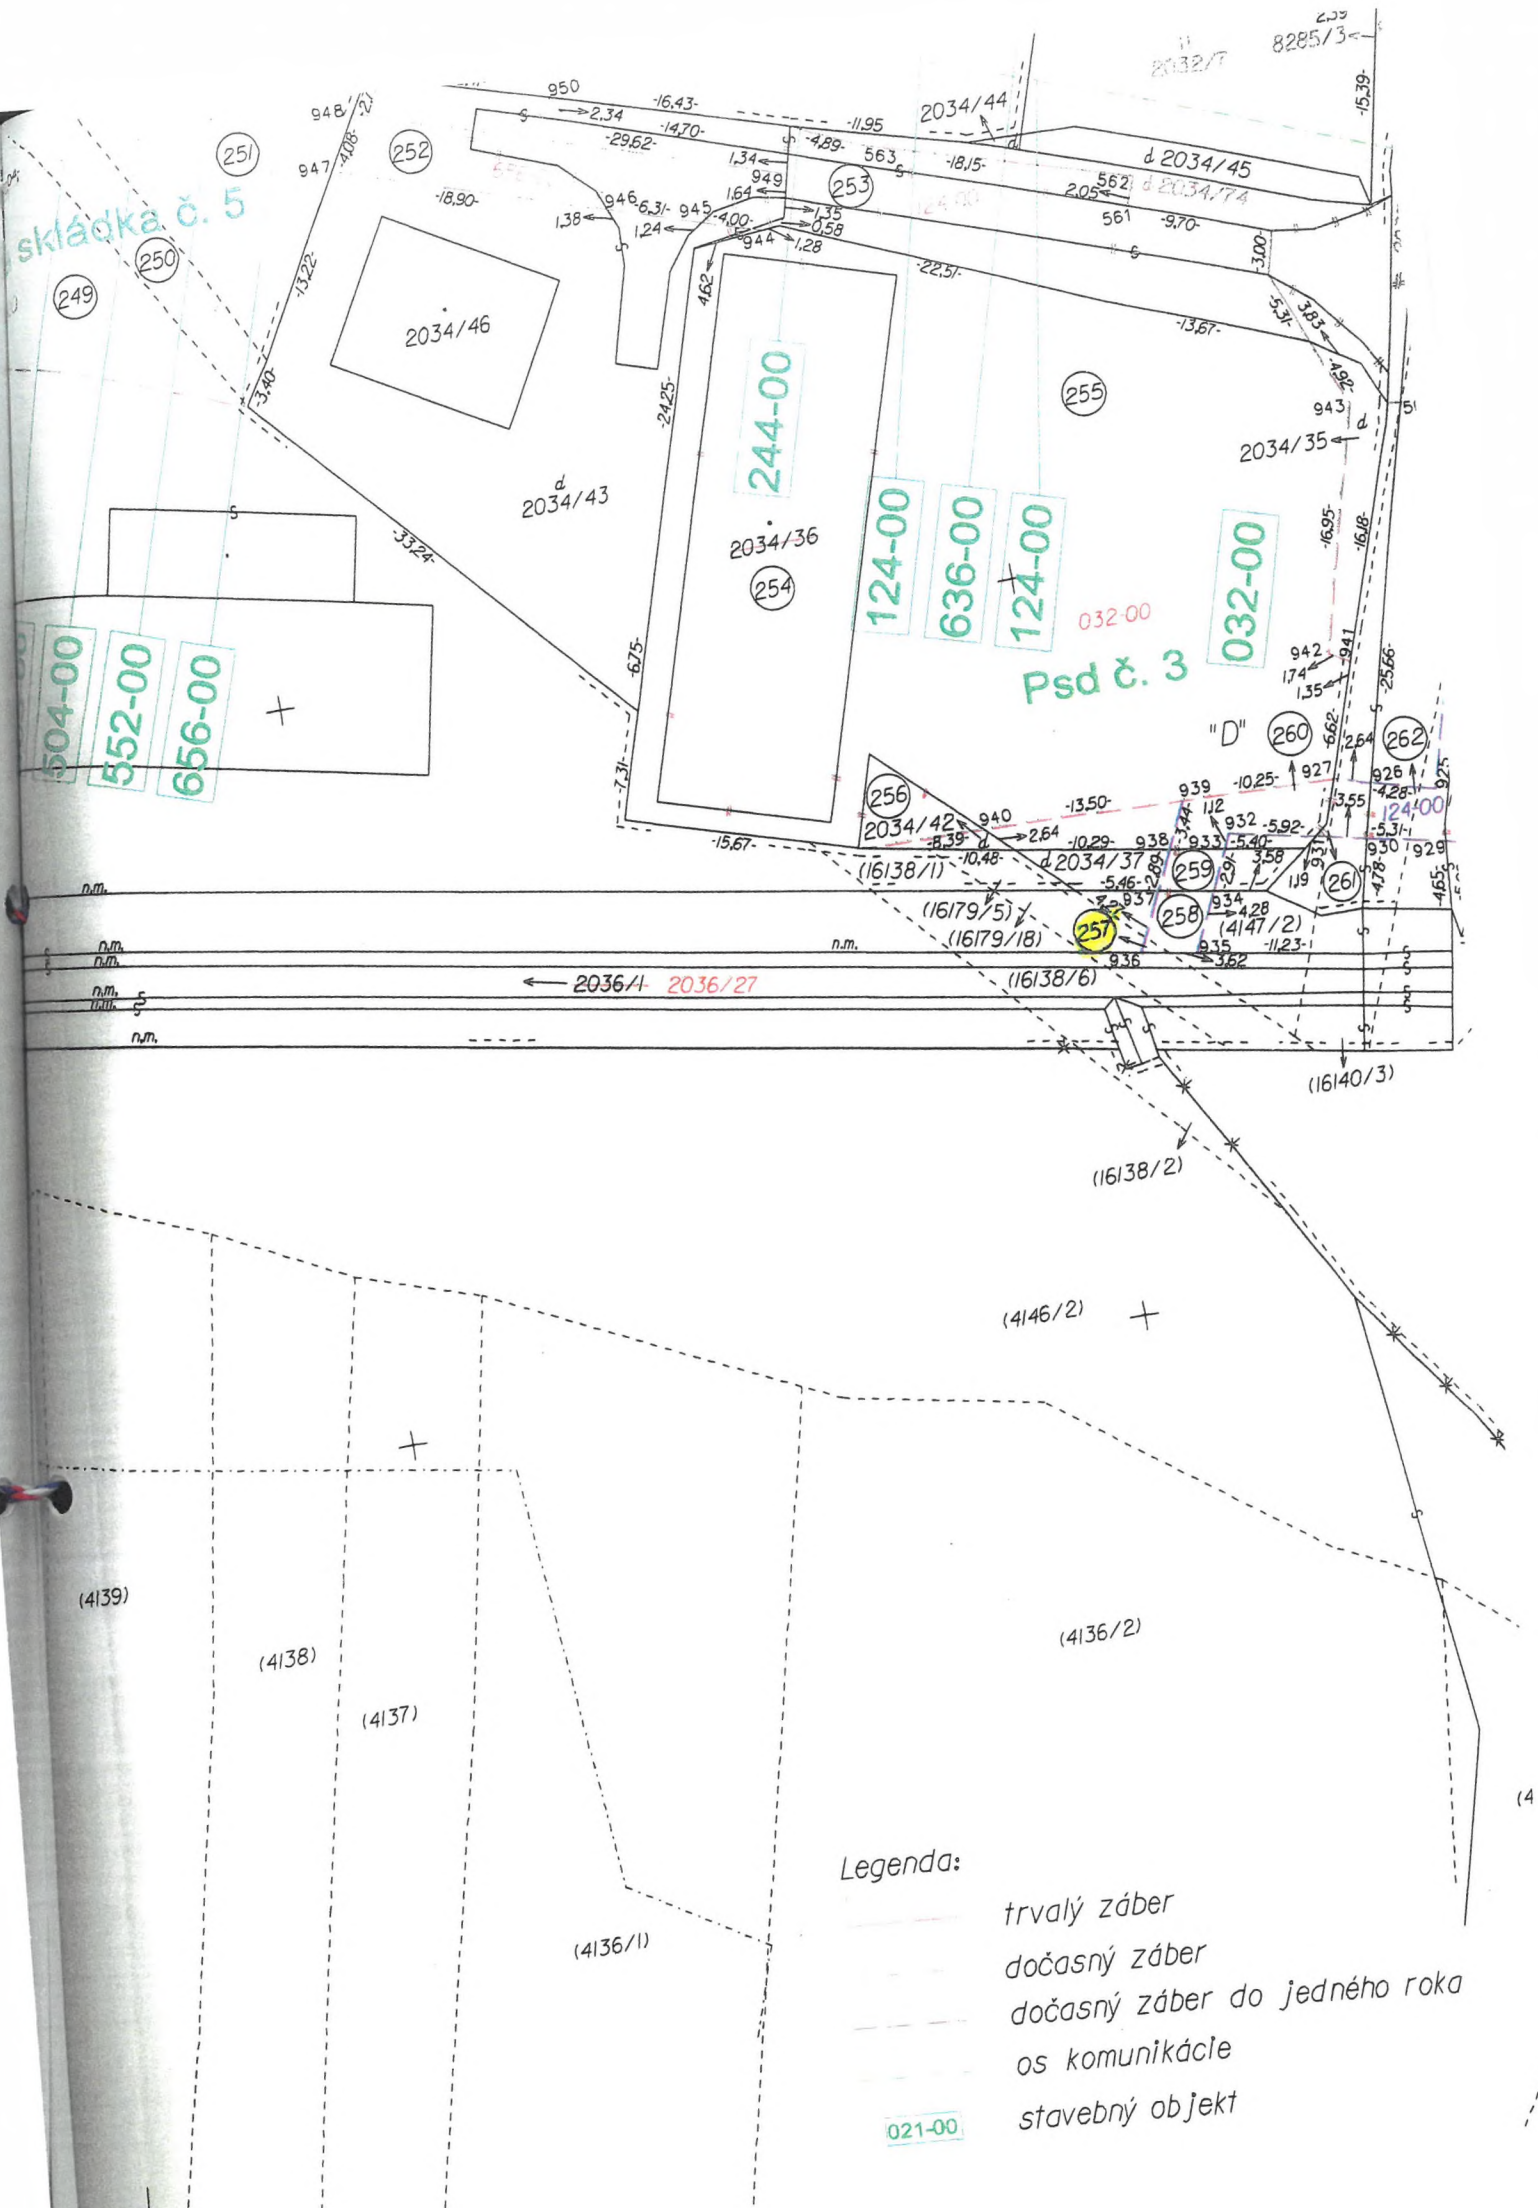

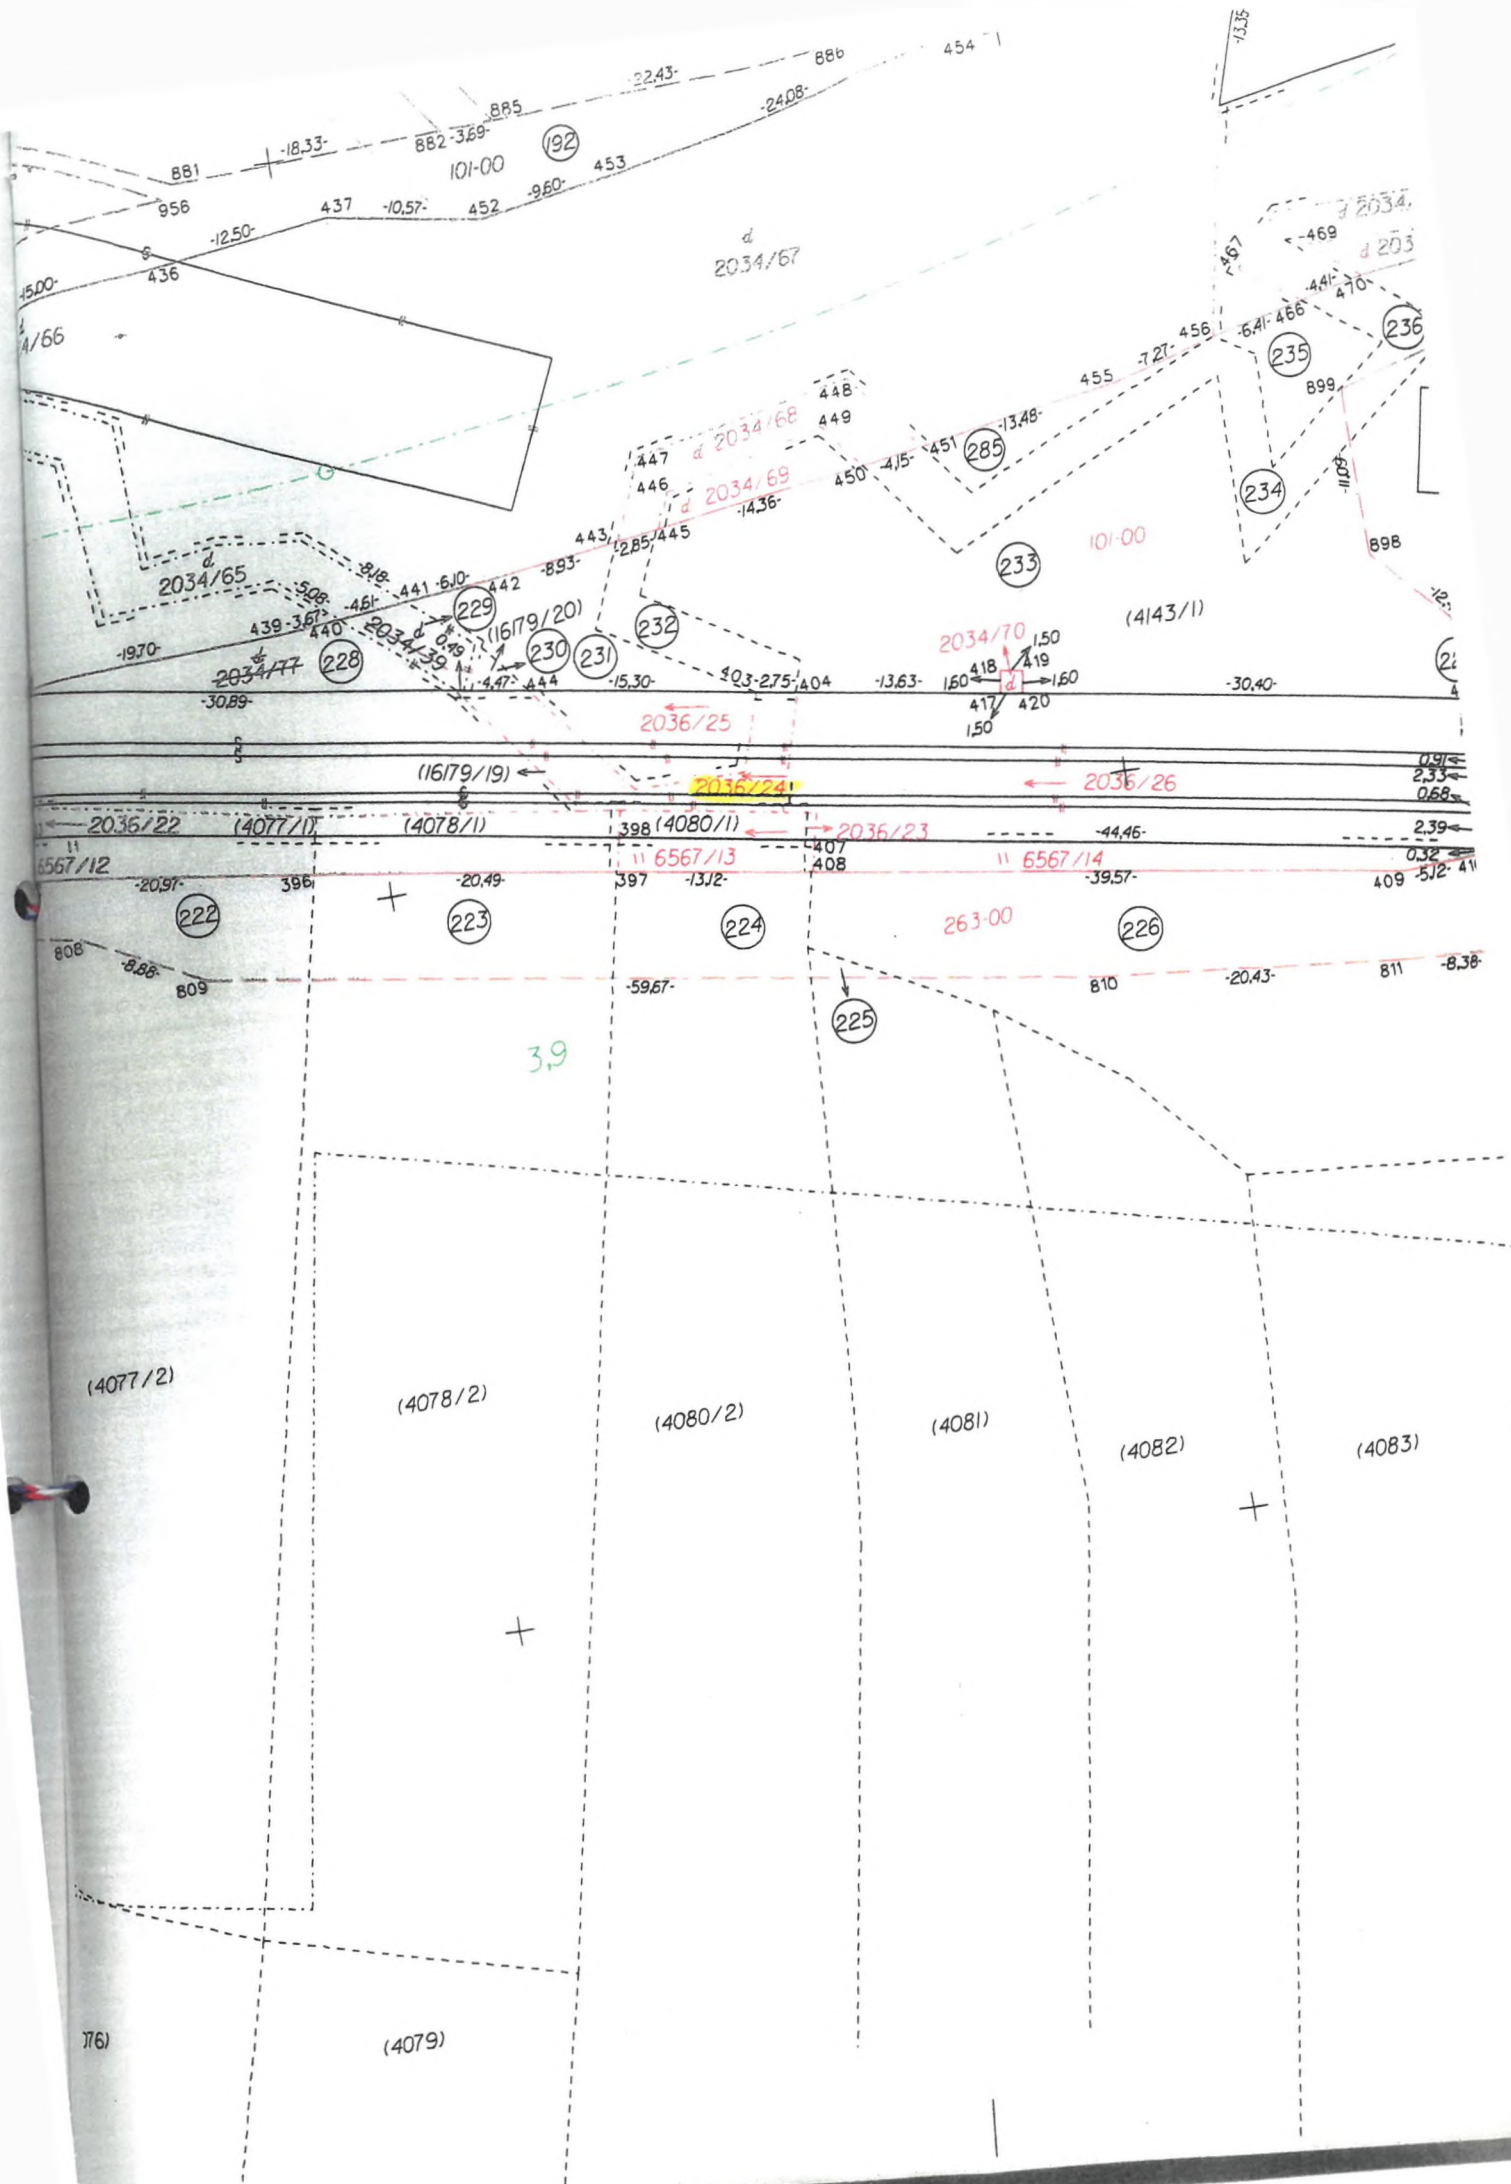

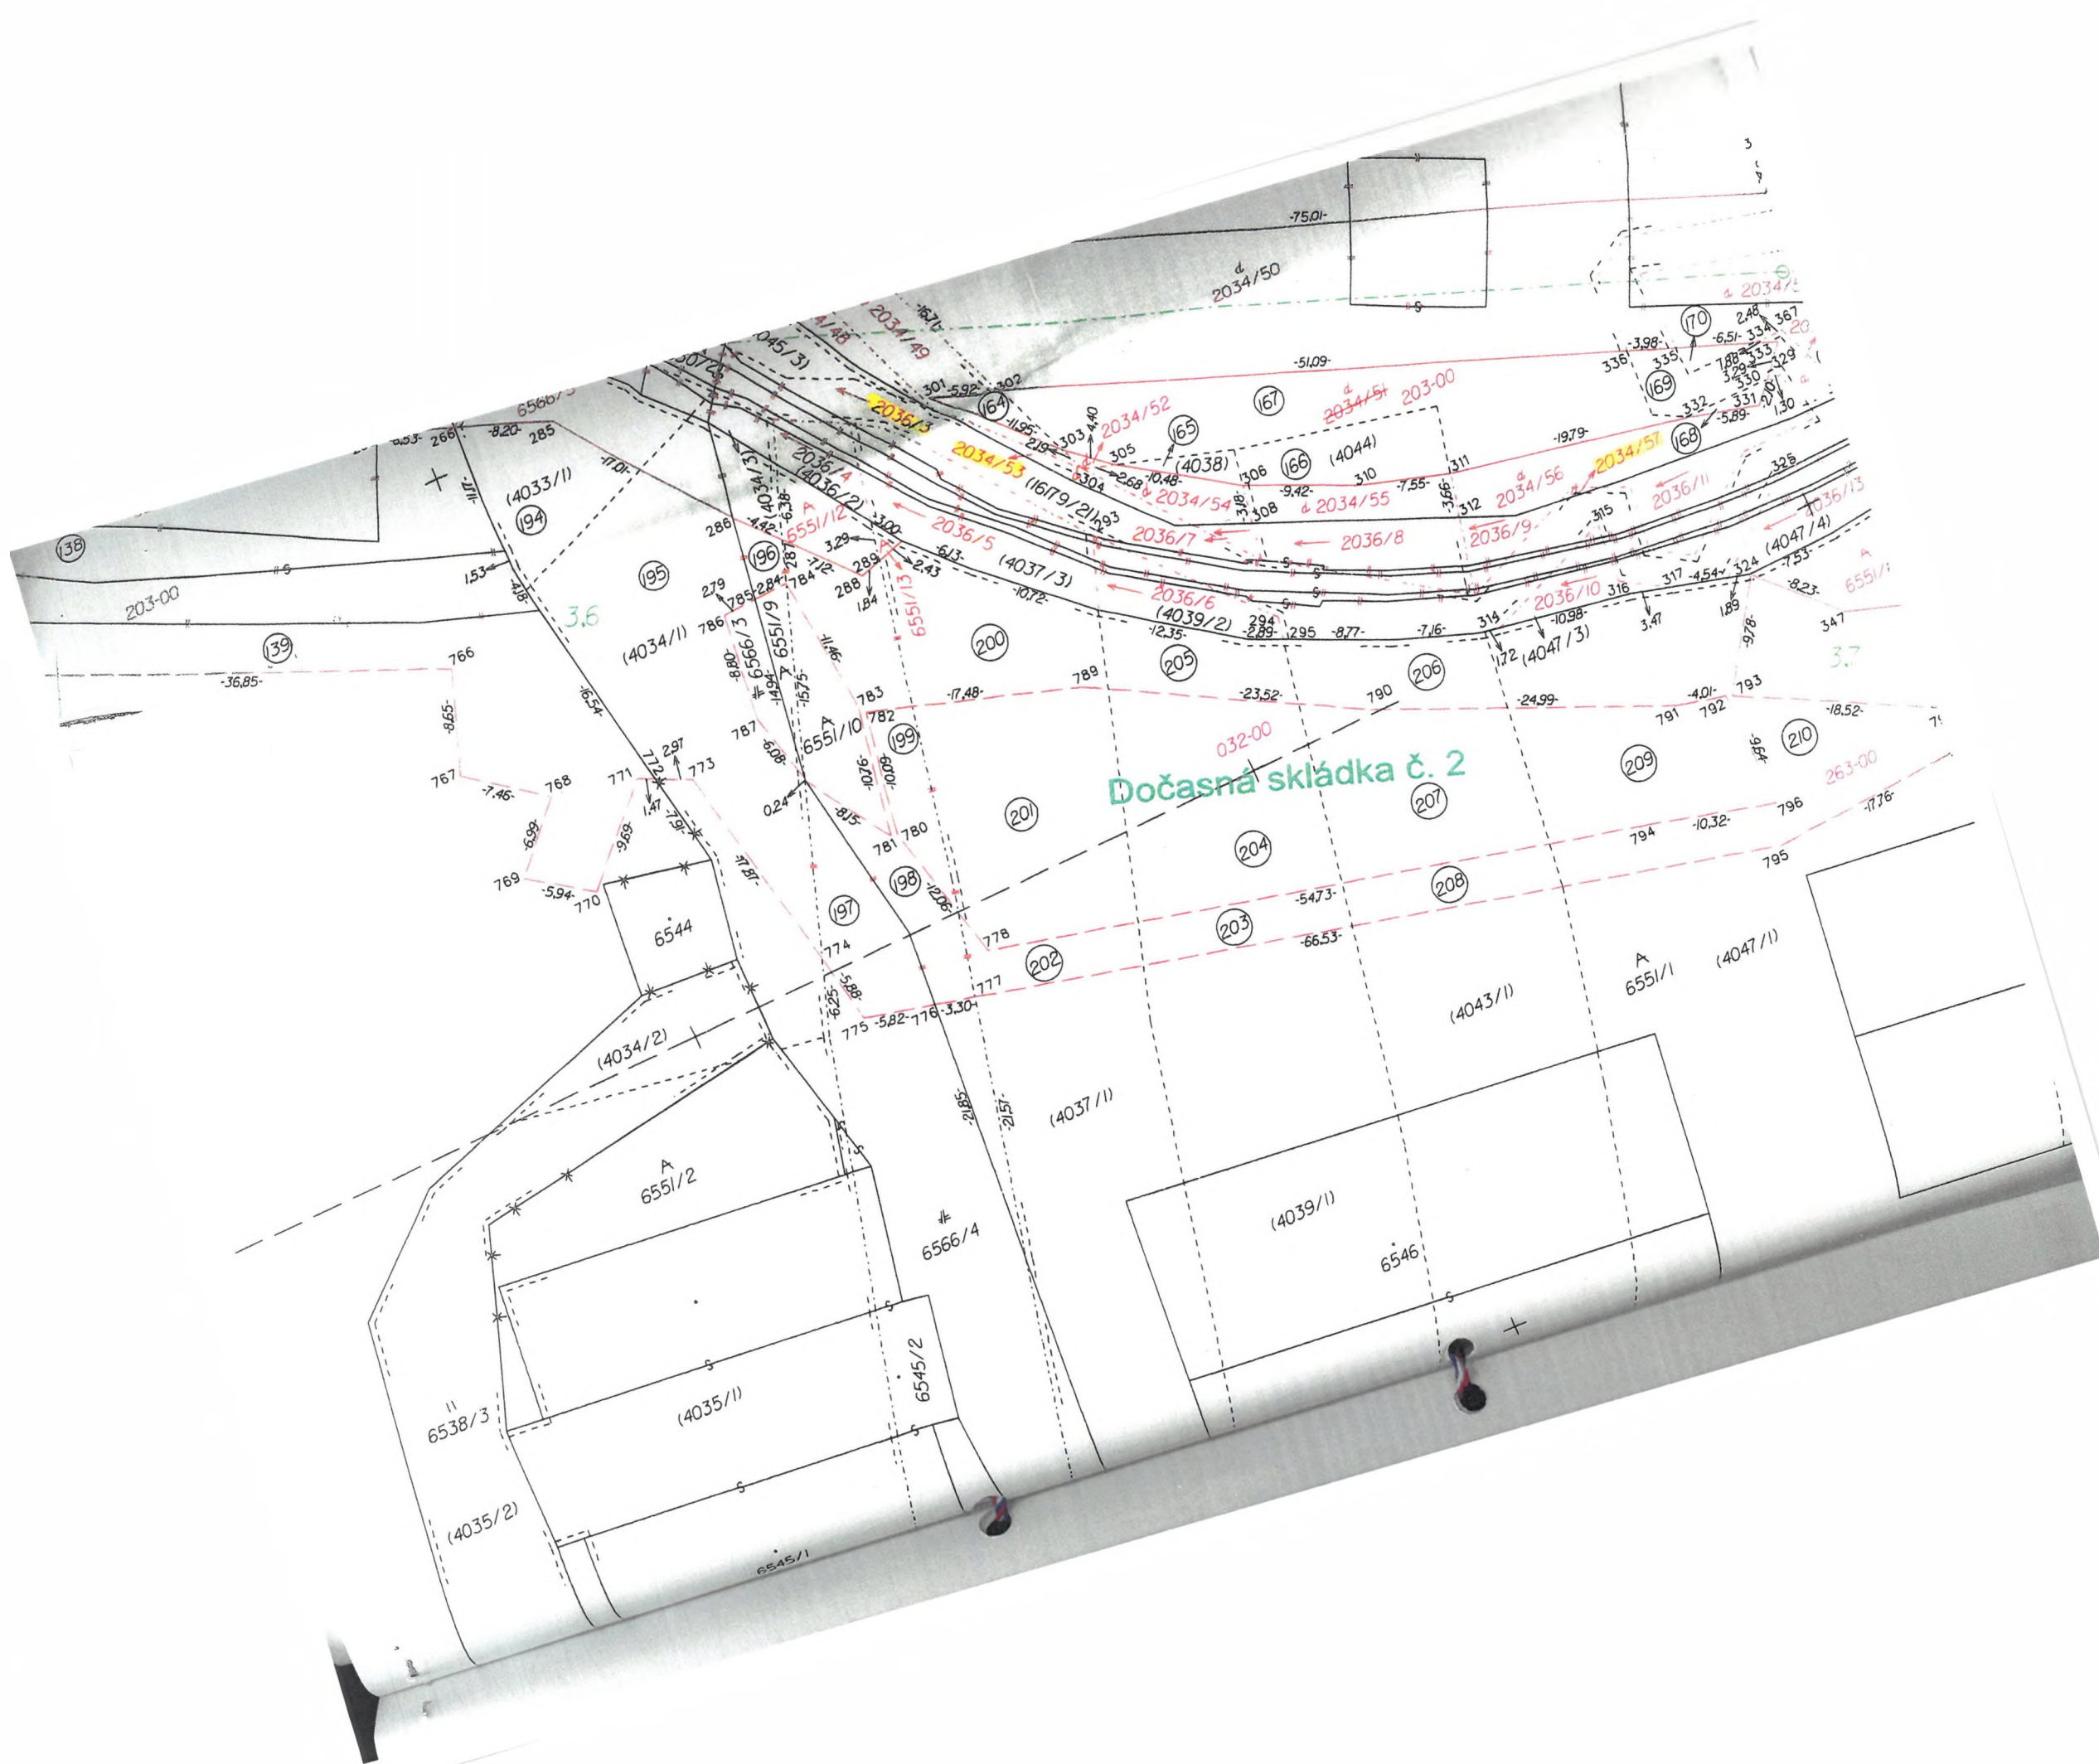

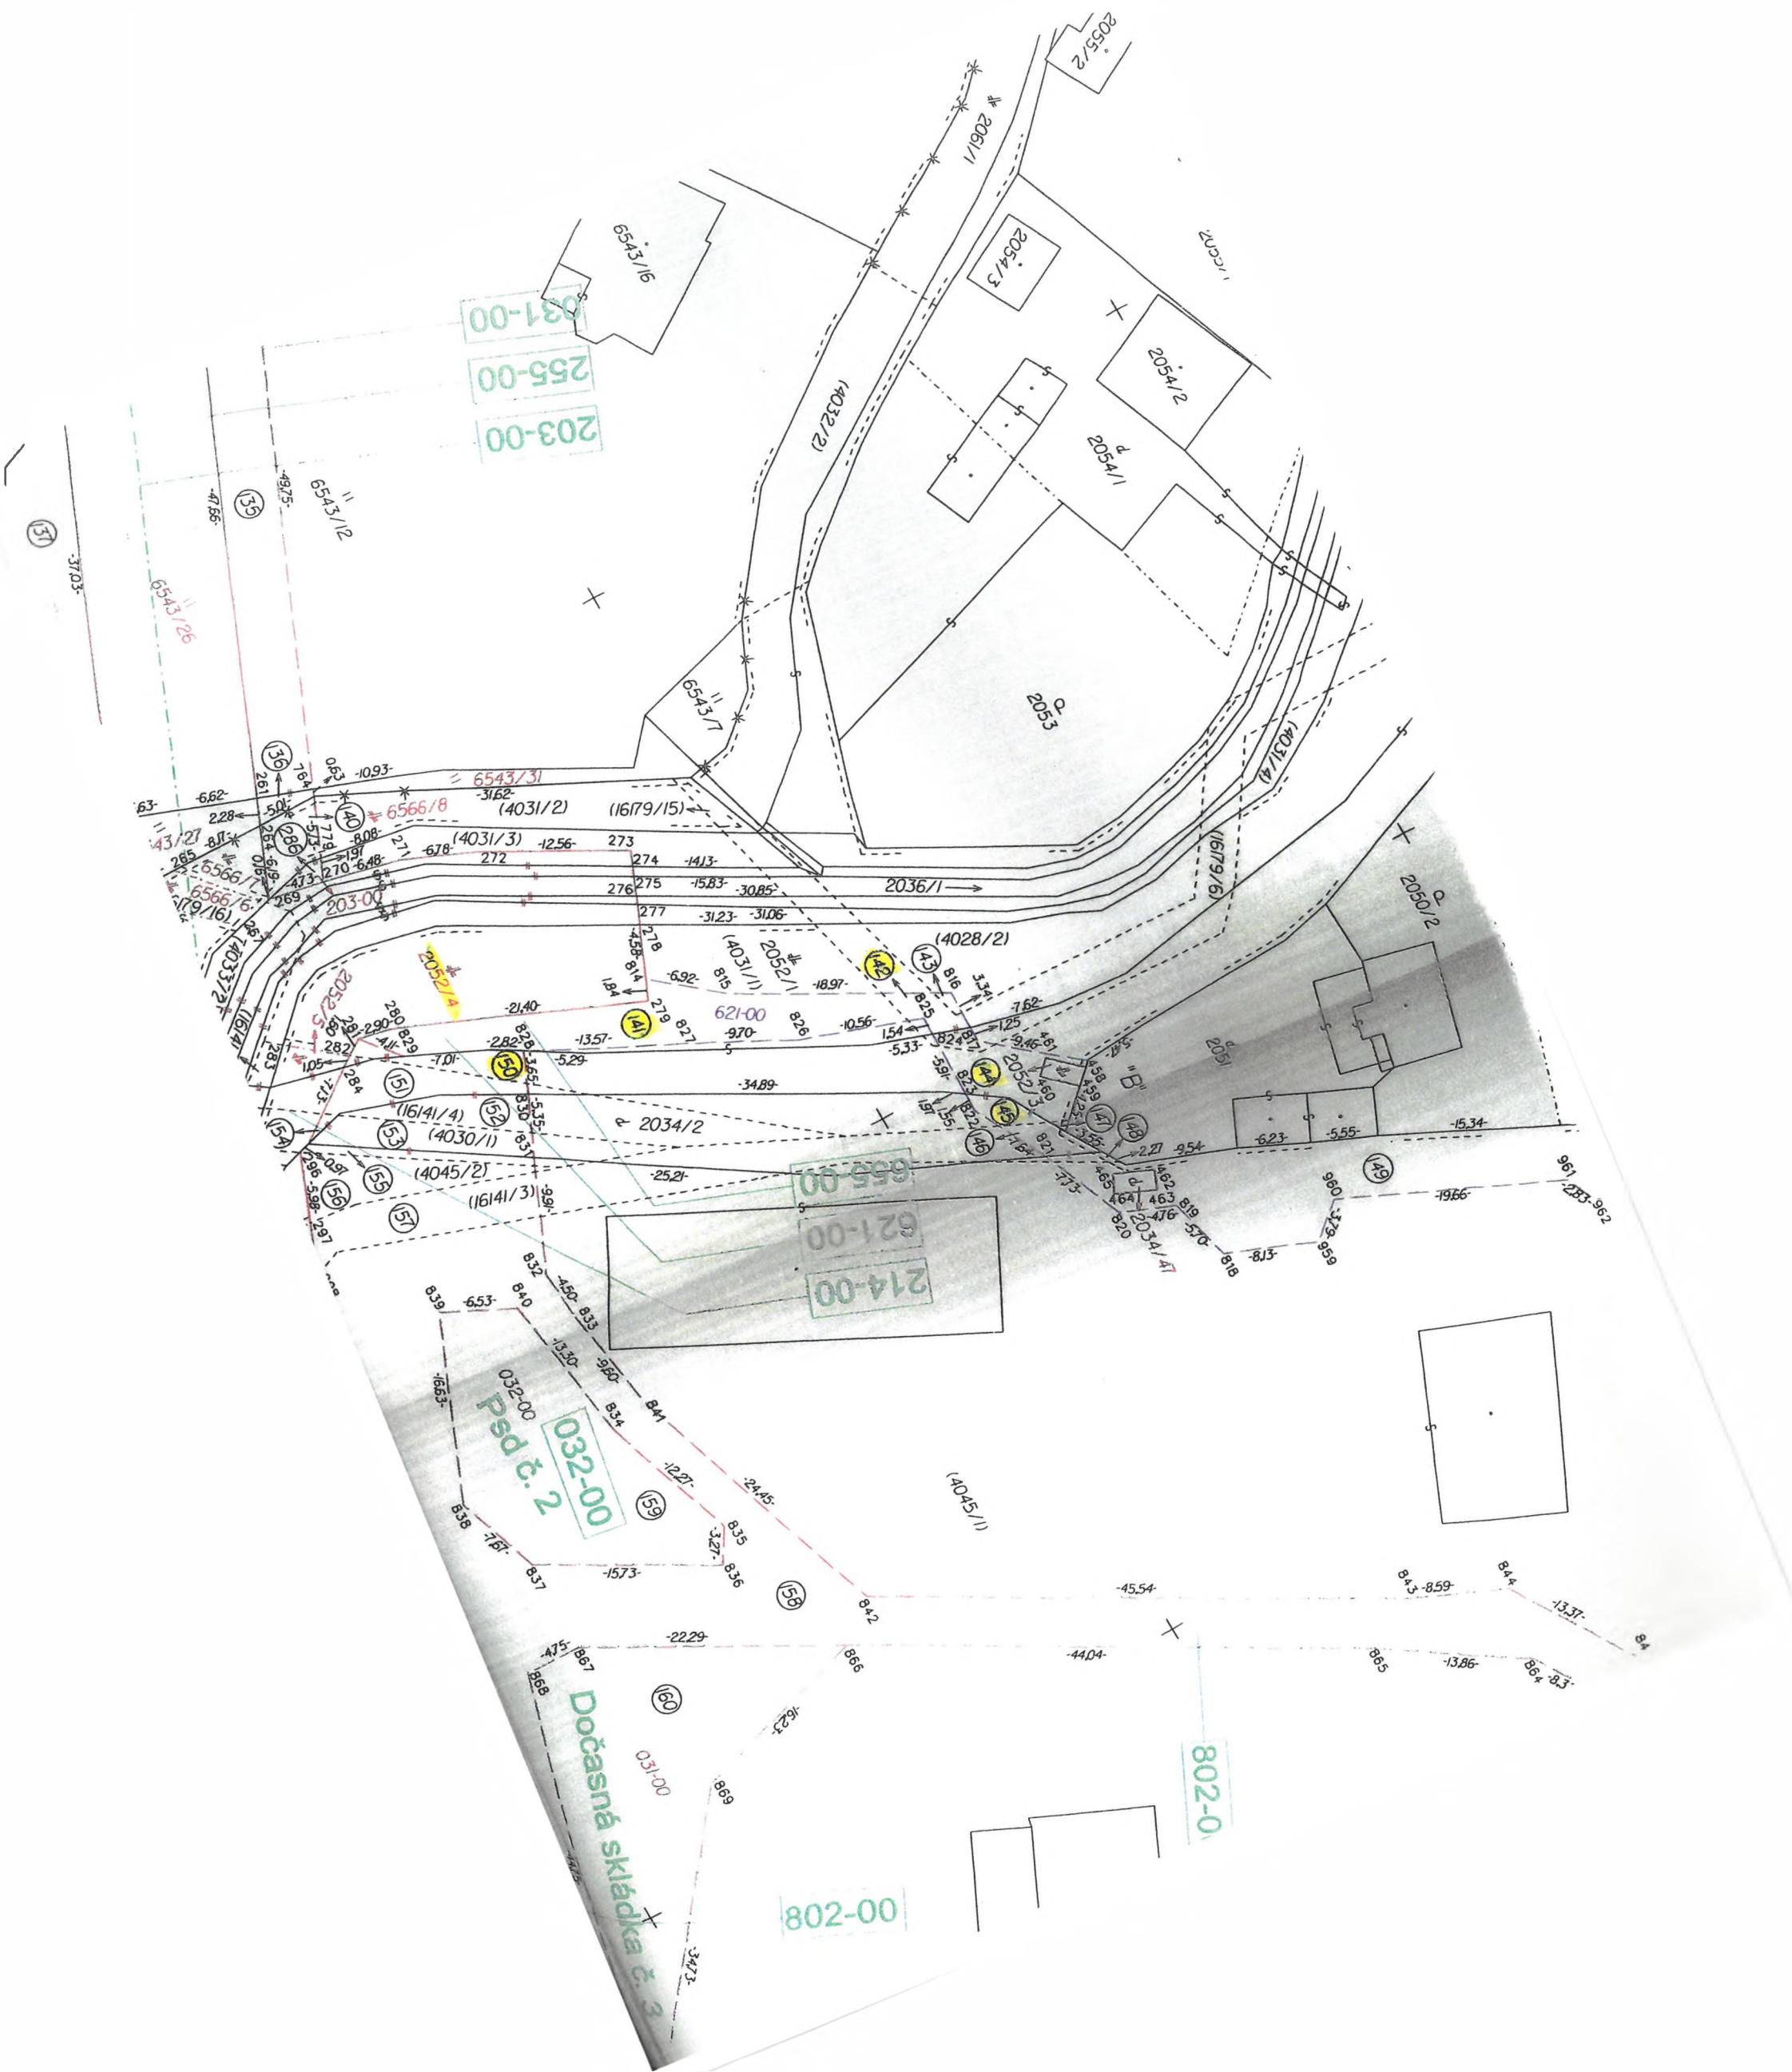

PRÍLOHA č. 2

ISPO spol. s r.o.
Inžinierske stavby
Slovenská 86
080 01 PREŠOV

4

G2A. 1

Geometrický plán je základom na právne úkony, keď údaje doterajšieho stavu výmer sú zhodné s údajmi platných výpisov z katastra nehnuteľností

Vyhoviteľ  ISPO spol. s r.o. Inžinierske stavby Slovenská 86, 080 01 PREŠOV Tel./fax: 050 7463 835, 050 7463 882 e-mail: ispo@ispo.sk IČO: 170 855 01		Kraj Banskobystrický Kat. územie Brezno	Okres Brezno Číslo plánu 26171/2015-DZ2	Obec Brezno Mapový list č. Brezno nad Hronom 1-2/11
GEOMETRICKÝ PLÁN na majetkoprávne vysporiadanie stavby: 1/66 Brezno - obchvat, II. etapa, 1. úsek (dočasný záber a záber do 1 roka)				
Vyhoviteľ Dňa: 10. 12. 2015 Meno: Ing. Martin Kubanka		Autografčne overil Dňa: Meno: Pečiatka o podpis		
Nové hranice boli v prírode označené neboli stabilizované Záznam podrobného merania (meračský náčrt) č. - Súradnice bodov označených číslami a ostatné meračské údaje sú uložené vo všeobecnej dokumentácii		Úradne overil Meno: Dňa: Číslo: Overené podľa § 9 zákona SR č. 215/1995 Z. z. o geodézii a kartografii Pečiatka o podpis		


L. č. 6.58 - 1997

VÝKAZ VÝMER


VÝKAZ VÝMER																	
Doterajší stav								Zmeny					Nový stav				
Číslo					Výmera		Druh pozemku	Diel	k parcele číslo	m²	od parcely číslo	m²	Číslo parcely	Výmera		Druh pozemku	Vlastník (iná opráv. osoba) adresa, (sídlo)
pzkn. vložky	listu vlastn.	parcely		ha										m²	ha		
PK	LV	PK	KN - E	KN - C	ha	m²								ha	m²	Kód	
Stav právny																	
	7157		4146/1		3220		tr. tr. p.	301	622-00	86			(4146/1	3107		tr. tr. p.)	Doterajši
								302	622-00	27							
	5804		16138/1		23		ost. pl.	303	622-00	17			(16138/1	6		ost. pl.)	detto
	5805		16138/6 ✓		98		ost. pl.	304	622-00	7			(16138/6	91		ost. pl.)	detto
	5804		16179/5		756		ost. pl.	305	622-00	12			(16179/5	744		ost. pl.)	detto
	5805		16179/18 ✓		60		ost. pl.	306	622-00	4			(16179/18	56		ost. pl.)	detto
	7157			2034/37	44		zast. pl.	307	622-00	16			2034/37	15		zast. pl. 18	detto
								310	622-00	13							
	11826		4147/2		2136		tr. tr. p.	308	622-00	4			(4147/2	2118		tr. tr. p.)	detto
								311	622-00	4							
								312	622-00	10							
	11826			2034/35	1295		zast. pl.	309	622-00	6			2034/35	1289		zast. pl. 18	detto
	5804		16140/1		544		ost. pl.	313	622-00	11			(16140/1	533		ost. pl.)	detto
								301			4146/1	86					
								302			4146/1	27					
								303			16138/1	17					
								304			16138/6	7					
								305			16179/5	12					
								306			16179/18	4					
								307			2034/37	16					
								308			4147/2	4					
								309			2034/35	6					
								310			2034/37	13					
								311			4147/2	4					
								312			4147/2	10					
								313			16140/1	11	622-00	217		ost. pl.	Slovenská správa ciest

VÝKAZ VÝMER

VÝKAZ VÝMER																	
Doterajší stav								Zmeny					Nový stav				
Číslo					Výmera		Druh pozemku	Diel	k parcele číslo	m²	od parcely číslo	m²	Číslo parcely	Výmera		Druh pozemku Kód	Vlastník (iná opráv. osoba) adresa, (sídlo)
pzkn. vložky	listu vlastn.	PK	KN - E	KN - C										ha	m²		
PK	LV	PK	KN - E	KN - C	ha	m²											
Spolu:									217		217			8176	34 (DZ do 1 r.)		
Stav podľa registra C KN																	
				2034/1	5	1245	zast. pl.	301	622-00	86			2034/1	5	1130	zast. pl. 18	Doterajší
								303	622-00	17							
								305	622-00	12							
				2036/1	1	4442	vodná pl.	302	622-00	27			2036/1	1	4396	vodná pl. 11	detto
								304	622-00	7							
								306	622-00	4							
								308	622-00	4							
								311	622-00	4							
	7157			2034/37		44	zast. pl.	307	622-00	16			2034/37		15	zast. pl. 18	detto
								310	622-00	13							
	11826			2034/35		1295	zast. pl.	309	622-00	6			2034/35		1289	zast. pl. 18	detto
				2035		875	zast. pl.	312	622-00	10			2035/1		854	zast. pl. 22	detto
								313	622-00	11							
								301			2034/1	86					
								302			2036/1	27					
								303			2034/1	17					
								304			2036/1	7					
								305			2034/1	12					
								306			2036/1	4					
								307			2034/37	16					
								308			2036/1	4					
								309			2034/35	6					
								310			2034/37	13					
								311			2036/1	4					
								312			2035	10					
								313			2035	11	622-00	217	ost. pl. 34	Ako v stave právnom	

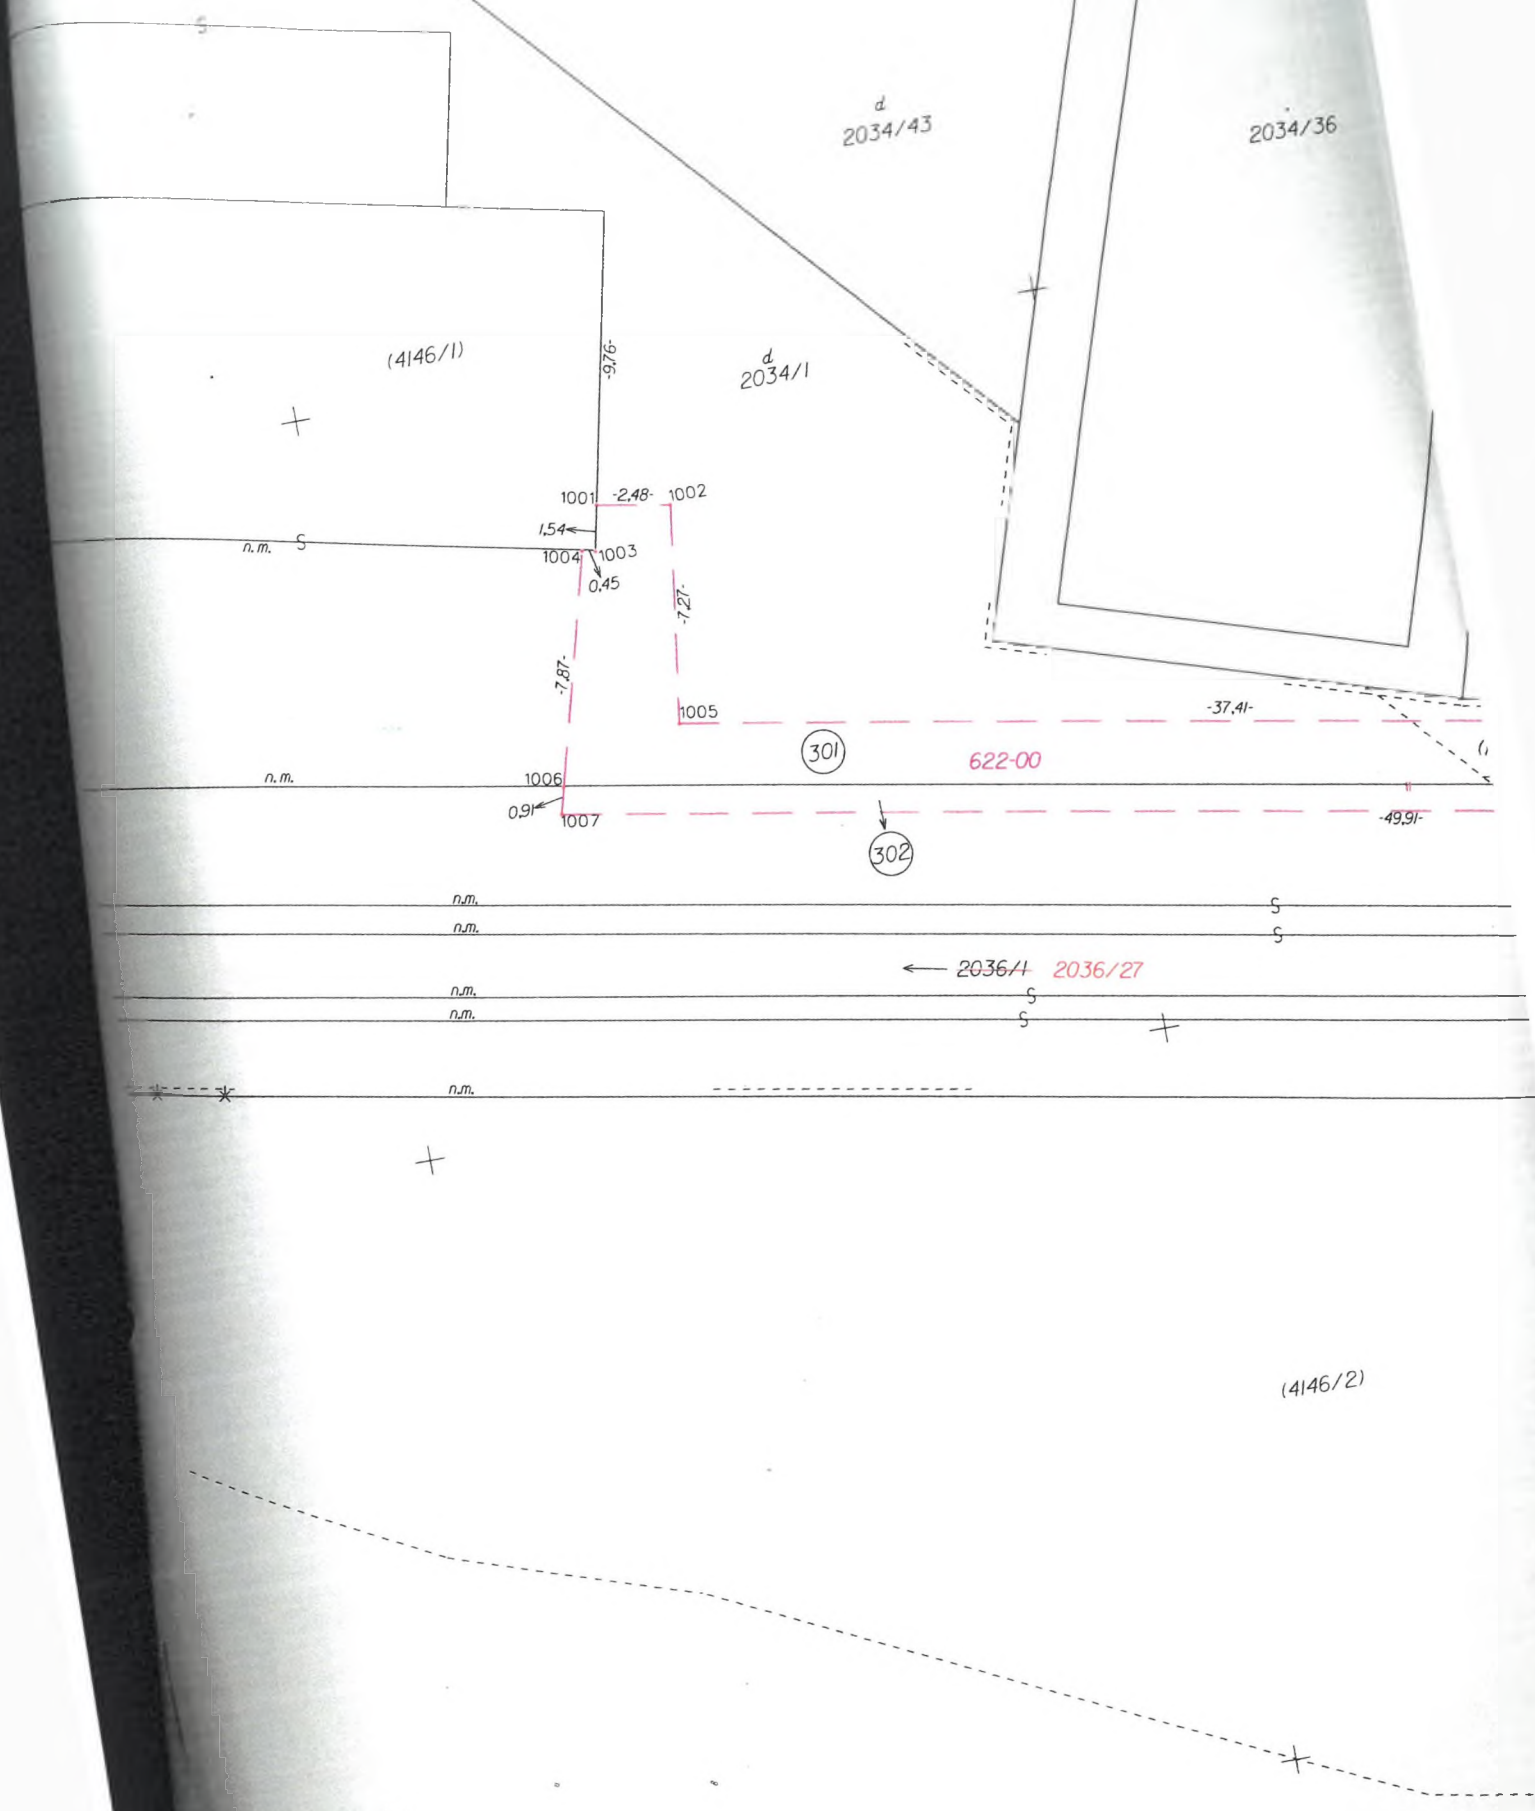

- Legenda:
- trvalý záber
 - - - dočasný záber
 - - - dočasný záber do jedného roka
 - - - os komunikácie

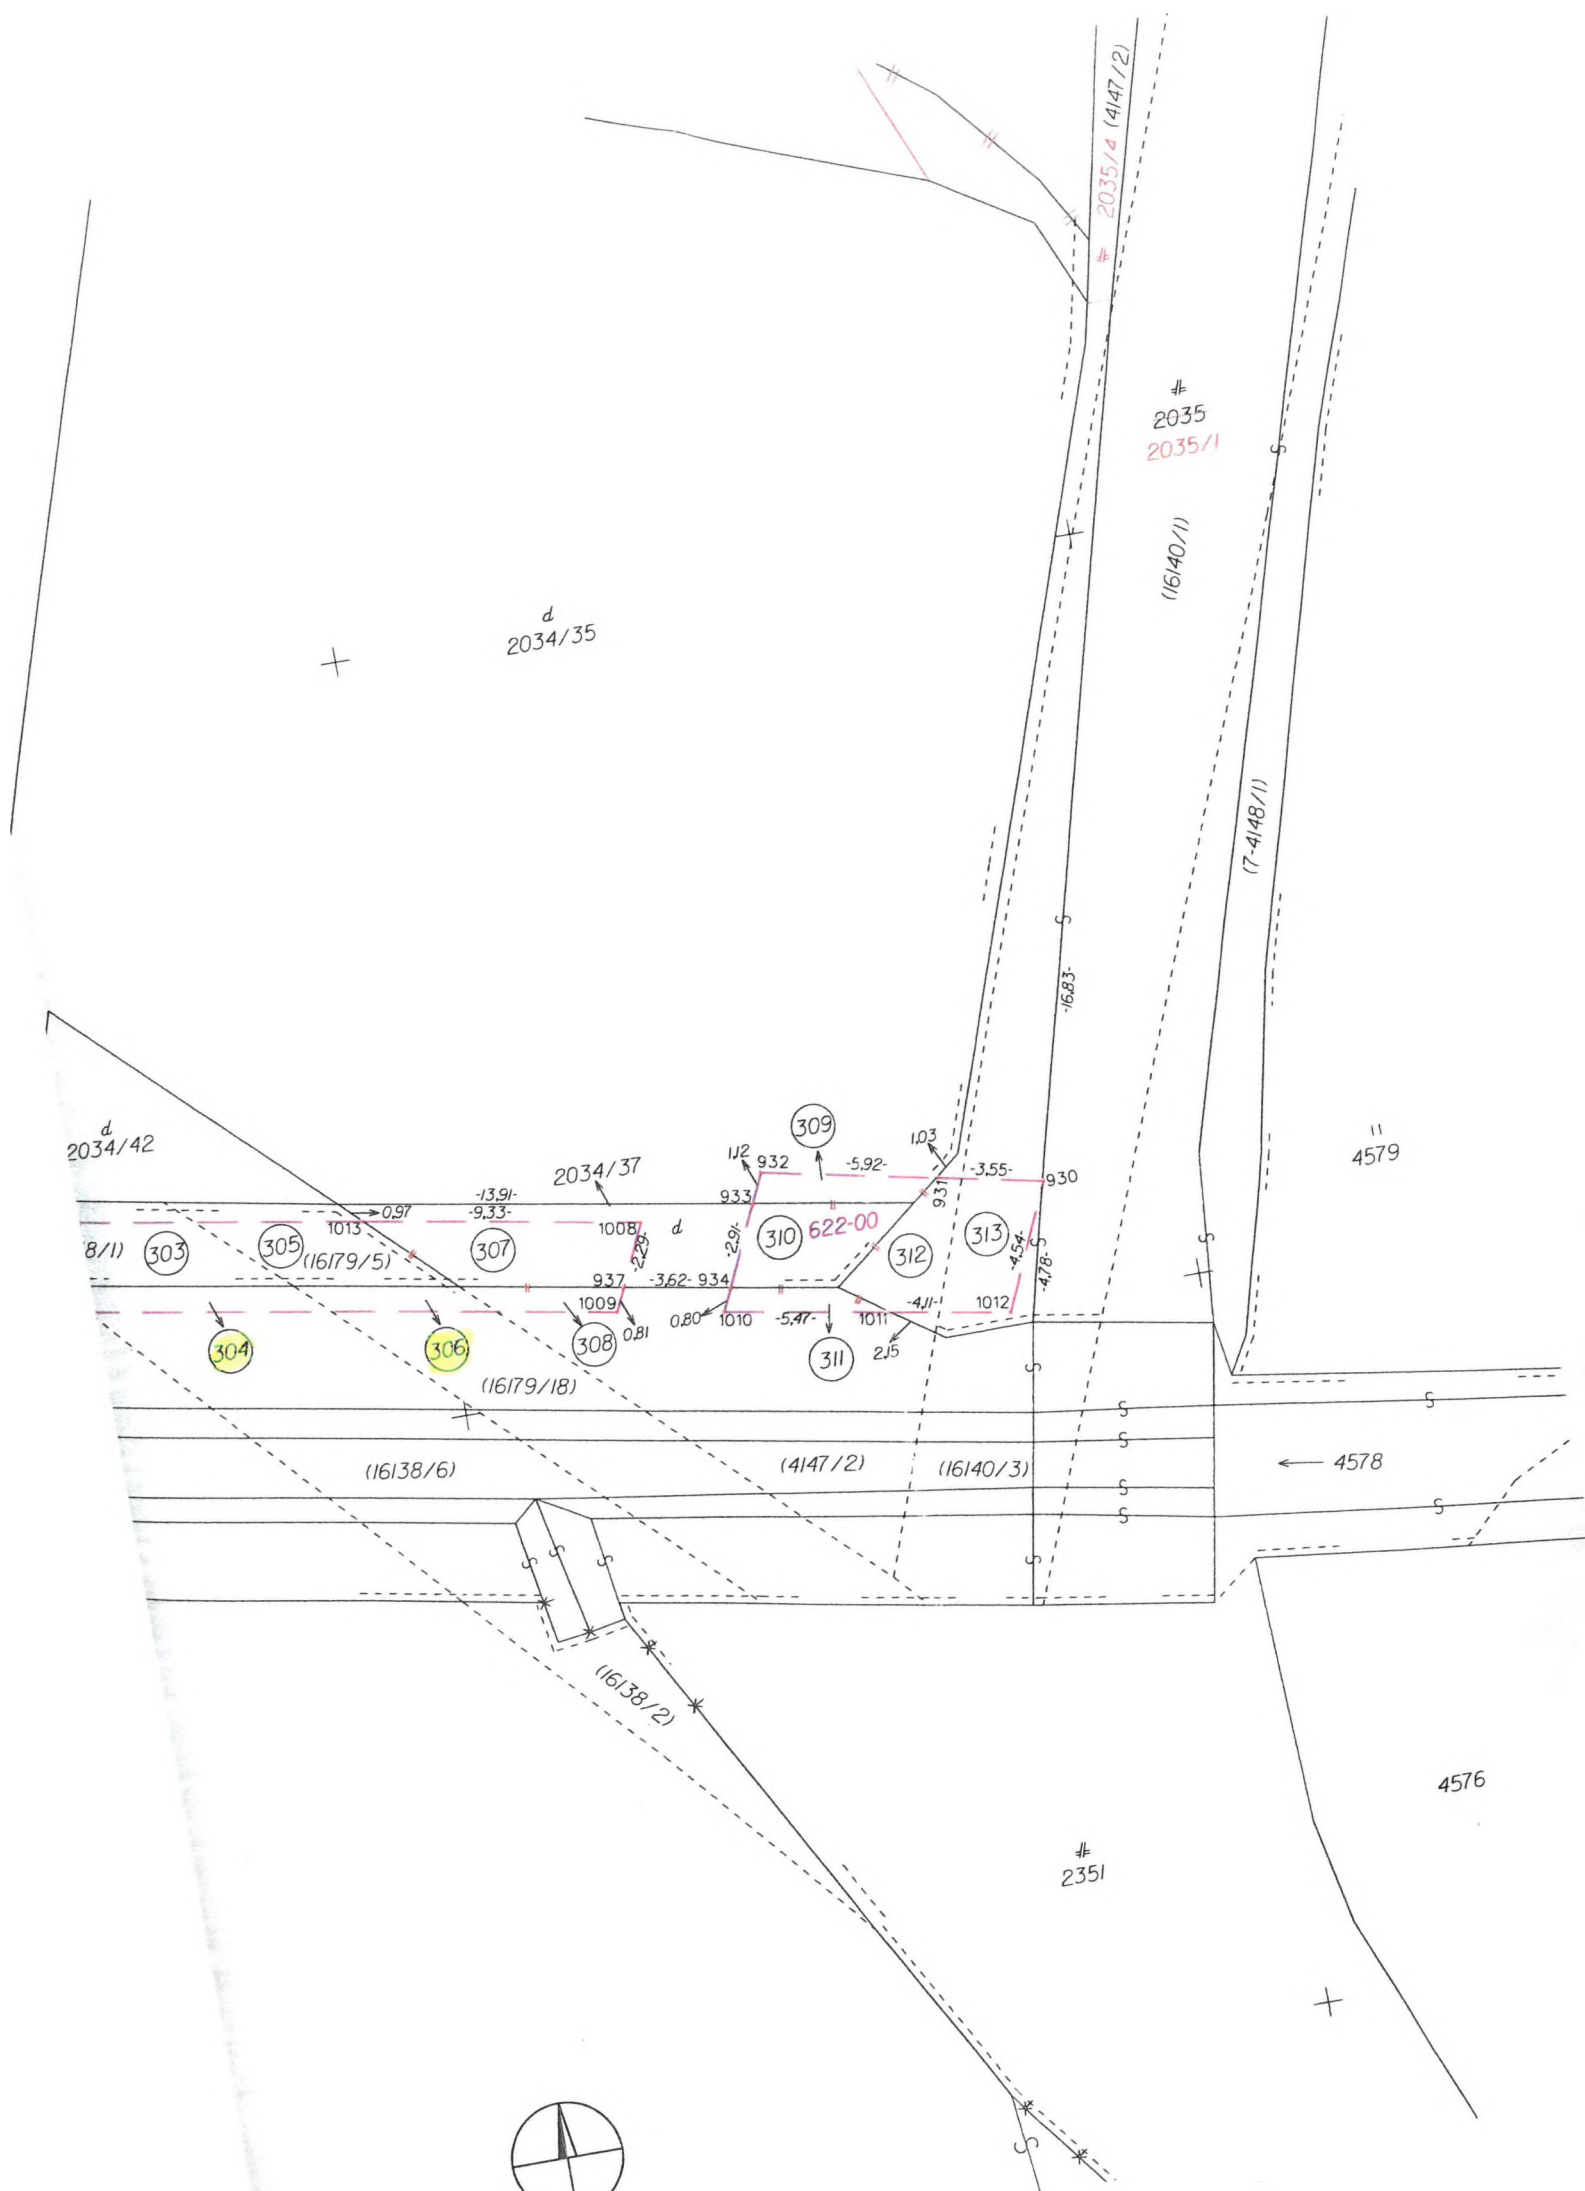

Mierka 1:250