

40/15

**DOHODA O BUDÚCEJ DOHODE O JEDNORAZOVEJ NÁHRADE ZA NÚTENÉ
OBMEDZENIE UŽÍVANIA NEHNUTEĽNOSTI A ÚPRAVE PRÁV A POVINNOSTÍ
VYPLÝVAJÚCICH ZO ZÁKONNÉHO VECNÉHO BREMENA Z TITULU REALIZÁCIE STAVBY**

„INS_FTTH_TR_TURT_00_FTTH1, 2“

uzavretá v súlade s ust. § 289 a § 269 ods. 2 zákona č. 513/1991 Zb. Obchodný zákonník a § 66 zákona č. 351/2011 Z. z. o elektronických komunikáciách v znení neskorších predpisov (ďalej ako „ZEK“) a zákona č. 446/2001 Z. z. o majetku vyšších územných celkov v platnom znení

medzi nasledovnými stranami:

Názov: Mesto Turčianske Teplice
Sídlo: Partizánska 413/1, 039 01 Turčianske Teplice
V zastúpení: Mgr. Igor Hus – primátor mesta
IČO: 00 317 004
DIČ: 2020595093
Bankové spojenie: Štátna pokladnica
Číslo účtu (v tvare IBAN):

(ďalej len „Budúci povinný“ alebo aj ako „mesto“ v príslušnom tvare)

a

Názov: Slovak Telekom, a. s.
Sídlo: Bajkalská 28, 817 62 Bratislava
V zastúpení: Mgr. Matej Galata, Tribe Technical Lead Fixed SK,
na základe Podpisového poriadku spoločnosti Slovak Telekom, a.s.
IČO: 35 763 469
DIČ: 2020273893
IČ DPH: SK 2020273893
Registrácia: Spoločnosť zapísaná v Obchodnom registri vedenom
Okresným súdom Bratislava I, oddiel: Sa, vložka č. 2081/B

Adresa na zasielanie faktúr:

(ďalej len „Budúci oprávnený“ alebo aj ako „ST“ a spolu s Budúcim povinným ďalej len „Zmluvné strany“ alebo aj ako „Účastníci“ v príslušnom tvare)

uzatvárajú túto Dohodu o budúcej dohode o jednorazovej náhrade za nútené obmedzenie užívania nehnuteľností a úprave práv a povinností vyplývajúcich zo zákonného vecného bremena z titulu realizácie stavby „INS_FTTH_TR_TURT_00_FTTH1, 2“ (ďalej len „Dohoda“).

Preambula

Základným účelom tejto Dohody je dohoda Zmluvných strán o stanovení spôsobu a stanovení výšky náhrady za nútené obmedzenie užívania Nehnuteľností z dôvodu vzniku zákonného vecného bremena v zmysle ZEK na Nehnuteľnostiach a úprava budúcich práv a povinností Zmluvných strán v súvislosti s užívaním Nehnuteľností Budúcim oprávneným na základe zákonného vecného bremena, ktoré bude spočívať v povinnosti Budúceho povinného strpieť na Nehnuteľnostiach umiestnenie a prevádzkovanie Telekomunikačného vedenia Budúcim oprávneným. Na základe podmienok stanovených v tejto Dohode sa Zmluvné strany zaväzujú uzatvoriť budúcu dohodu o jednorazovej náhrade za nútené obmedzenie užívania Nehnuteľností, (ďalej len „Budúca dohoda“).

Čl. I. Úvodné ustanovenia

1. Budúci oprávnený na základe oprávnení vyplývajúcich mu zo ZEK a na základe súhlasu Budúceho povinného na základe tejto Dohody je oprávnený zrealizovať na Nehnutelnostiach uloženie vedenia verejnej elektronickej komunikačnej siete v rámci stavby „INS_FTTH_TR_TURT_00_FTTH1, 2“, (ďalej len predtým aj potom v tejto Dohode „**Telekomunikačné vedenie**“), podľa situačného nákresu uvedeného v prílohe tejto Dohody. Užívanie Nehnutelností zahŕňa aj vykonávanie výmen, opráv, úprav a dopĺňaní potrebných častí Telekomunikačného vedenia zo strany Budúceho oprávneného.
2. Budúci povinný je výlučným vlastníkom nehnuteľného majetku, ktorý sa nachádza v k.ú. Turčianske Teplice, obec Turčianske Teplice, okres Turčianske Teplice, vedený Okresným úradom Turčianske Teplice, Katastrálnym odborom, a to:

KNC parcelné číslo	KNE parcel. číslo	Výmera pozemku	Druh pozemku	Číslo LV (nepovinné)
419		1 029	Zastavaná plocha a nádvorie	1721
410/2		3 786	Zastavaná plocha a nádvorie	1721
410/4		267	Zastavaná plocha a nádvorie	2444
414/1		829	Zastavaná plocha a nádvorie	1721
415/5		271	Zastavaná plocha a nádvorie	129
410/3		77	Zastavaná plocha a nádvorie	1721
410/1		208	Zastavaná plocha a nádvorie	2444
178/1		3589	Zastavaná plocha a nádvorie	1721
407/1		1948	Zastavaná plocha a nádvorie	1869
	766/1	792	Zastavaná plocha a nádvorie	2444
158/6		165	Zastavaná plocha a nádvorie	1569
158/1		1188	Zastavaná plocha a nádvorie	1721
158/5		607	Zastavaná plocha a nádvorie	1569
159/4		667	Ostatná plocha	1721
400/17		4832	Zastavaná plocha a nádvorie	1966
400/19		1145	Zastavaná plocha a nádvorie	1721
400/18		93	Zastavaná plocha a nádvorie	1869
407/5		1309	Zastavaná plocha a nádvorie	1721
	693/1	3349	Zastavaná plocha a nádvorie	2444
189/29		1877	Zastavaná plocha a nádvorie	1721
	177/12	1710	Zastavaná plocha a nádvorie	2444
189/1		2607	Zastavaná plocha a nádvorie	1721
	311	3319	Zastavaná plocha a nádvorie	2444
	307/1	2778	Zastavaná plocha a nádvorie	2444
	311	3319	Zastavaná plocha a nádvorie	2444
	174/8	1905	Zastavaná plocha a nádvorie	2444
384		2476	Zastavaná plocha a nádvorie	1721
400/22		374	Zastavaná plocha a nádvorie	1721
396/3		1819	Zastavaná plocha a nádvorie	1721

1286/1		202	Zastavaná plocha a nádvorie	1721
400/20		1177	Zastavaná plocha a nádvorie	1721
405/2		30	Zastavaná plocha a nádvorie	1721
	766/1	792	Zastavaná plocha a nádvorie	2444
	766/2	355	Zastavaná plocha a nádvorie	2444
	62	4 588	Orná pôda	2444
58/2		498	Zastavaná plocha a nádvorie	1721
56/2		242	Zastavaná plocha a nádvorie	1721
36/1		14	Zastavaná plocha a nádvorie	1721
27/2		2 828	Zastavaná plocha a nádvorie	1721
27/4		49	Zastavaná plocha a nádvorie	2444
102/4		8368	Zastavaná plocha a nádvorie	1721
1383/1		37 924	Zastavaná plocha a nádvorie	1721
1437		1289	Zastavaná plocha a nádvorie	1721
1383/122		3867	Zastavaná plocha a nádvorie	1721
1383/125		4566	Zastavaná plocha a nádvorie	1721
76/37		678	Ostatná plocha	1721
76/1		25 353	Ostatná plocha	1721
1383/128		142	Zastavaná plocha a nádvorie	1721
76/9		841	Zastavaná plocha a nádvorie	1721
76/22		24	Ostatná plocha	1721
76/18		135	Zastavaná plocha a nádvorie	1721
76/28		53	Ostatná plocha	1721
76/20		175	Zastavaná plocha a nádvorie	1721
76/41		835	Zastavaná plocha a nádvorie	1721
76/40		1707	Ostatná plocha	1721
1436		1975	Zastavaná plocha a nádvorie	1721
1383/187		35	Zastavaná plocha a nádvorie	1721
102/14		21	Zastavaná plocha a nádvorie	2444
102/13		157	Zastavaná plocha a nádvorie	2444
102/15		9	Zastavaná plocha a nádvorie	2444
1383/173		2288	Zastavaná plocha a nádvorie	1721
119/1		3766	Zastavaná plocha a nádvorie	1721
113/5		111	Zastavaná plocha a nádvorie	1721
113/3		230	Zastavaná plocha a nádvorie	2444
113/4		1147	Zastavaná plocha a nádvorie	1721
115/2		2988	Zastavaná plocha a nádvorie	1721
417		932	Zastavaná plocha a nádvorie	1721
415/1		842	Zastavaná plocha a nádvorie	129
450		4707	Zastavaná plocha a nádvorie	1721
474/4		33	Zastavaná plocha a nádvorie	2279
474/2		47	Zastavaná plocha a nádvorie	2279
474/1		46	Zastavaná plocha a nádvorie	1721
471		153	Zastavaná plocha a nádvorie	231
499/1		5396	Zastavaná plocha a nádvorie	1721

502/1		120	Zastavaná plocha a nádvorie	1721
1285		258	Zastavaná plocha a nádvorie	1721
375/1		4125	Zastavaná plocha a nádvorie	1721
	312	8245	Zastavaná plocha a nádvorie	2444
514/1		1323	Zastavaná plocha a nádvorie	2444
592		921	Zastavaná plocha a nádvorie	1721
514/9		901	Záhroda	1721
559		1095	Zastavaná plocha a nádvorie	2444
514/2		1255	Zastavaná plocha a nádvorie	1721
	257/3	1407	Orná pôda	2444
	310	2736	Zastavaná plocha a nádvorie	2444
276		267	Trvalý trávny porast	1721
239/1		4178	Zastavaná plocha a nádvorie	1721
1435		1212	Zastavaná plocha a nádvorie	1721
245/3		69	Záhroda	1721
1431		238	Zastavaná plocha a nádvorie	1721
1394		6497	Zastavaná plocha a nádvorie	1721
181/41		121	Zastavaná plocha a nádvorie	1721
181/44		168	Zastavaná plocha a nádvorie	1721
183/2		207	Ostatná plocha	1721
1392/15		11	Ostatná plocha	1721
1392/14		320	Ostatná plocha	1721
1392/31		323	Zastavaná plocha a nádvorie	1721
1392/7		538	Zastavaná plocha a nádvorie	1721
1392/32		1438	Zastavaná plocha a nádvorie	1721
183/32		884	Ostatná plocha	1721
1		1809	Zastavaná plocha a nádvorie	1721
155/1		224	Zastavaná plocha a nádvorie	1721
157/2		570	Zastavaná plocha a nádvorie	1721

(ďalej len predtým aj potom v tejto Dohode „**Nehnuteľnosti**“)

3. Na účely tejto Dohody sa pod označením „**ZEK**“ rozumie zákon č. 351/2011 Z. z. o elektronických komunikáciách v znení neskorších predpisov.
4. Budúci oprávnený vyhlasuje, že Telekomunikačné vedenie v zmysle ust. § 2 ZEK bude tvoriť súčasť verejnej elektronickej komunikačnej siete.
5. Budúci oprávnený vyhlasuje, že je podnikom poskytujúcim verejnú sieť a služby v oblasti elektronických komunikácií v súlade s § 5 ods. 1 ZEK.
6. Budúci povinný uznáva, že Budúci oprávnený ako podnik, ktorý poskytuje verejnú sieť, je vo verejnom záujme v nevyhnutnom rozsahu oprávnený v zmysle ust. § 66 ods. 1 ZEK
 - a) zriaďovať a prevádzkovať verejné siete a stavať ich vedenia na cudzej nehnuteľnosti,

- b) vstupovať v súvislosti so zriaďovaním, prevádzkovaním, opravami a údržbou vedení na cudziu nehnuteľnosť,
- c) vykonávať nevyhnutné úpravy pôdy a jej porastu, najmä odstraňovať a okliesňovať stromy a iné porasty ohrozujúce bezpečnosť a spoľahlivosť vedenia, ak to po predchádzajúcej výzve neurobil vlastník alebo užívateľ pozemku,
- a Budúci povinný je mu to povinný umožniť, a teda Budúci oprávnený má právo Telekomunikačné vedenie zriadiť a prevádzkovať na Nehnuteľnostiach.

7. Budúci oprávnený berie na vedomie, že k príslušným nehnuteľnostiam uvedeným (špecifikovaným) v bode 2. tohto článku, sú ku dňu uzatvorenia tejto Dohody na príslušných listoch vlastníctva vedené údaje v časti "C: Ťarchy" a zaväzuje sa v celom rozsahu rešpektovať a dodržať ich podmienky.
8. Zmluvné strany berú na vedomie, že od 1.2.2022 nadobudol účinnosť zákon 452/2022 Z.z. o elektronických komunikáciách, ktorým sa ruší ZEK. Avšak táto Dohoda sa týka oprávnení podľa § 66 ZEK, ktoré vznikli a ktoré si Oprávnený začal uplatňovať pred 1.2.2022, pričom tieto oprávnenia zostávajú v zmysle ustanovení § 131 ods. 6 zákona č. 452/2021 Z.z. o elektronických komunikáciách zachované aj po zrušení ZEK.

Čl. II. Predmet Dohody

1. Predmetom tejto Dohody je úprava spôsobu stanovenia a spôsobu úhrady jednorazovej náhrady za nútené obmedzenie užívania Nehnuteľností a stanovenie práv a povinností Budúceho povinného a Budúceho oprávneného, ktoré im vyplývajú zo ZEK k Nehnuteľnostiam a z realizácie stavby uvedenej v čl. I. bod 1. tejto Dohody - Telekomunikačného vedenia Budúcim oprávneným a ktoré budú predmetom Budúcej dohody a to v súvislosti s užívaním Nehnuteľností Budúcim oprávneným na základe zákonného vecného bremena, ktoré vznikne v dôsledku umiestnenia a prevádzkovania Telekomunikačného vedenia Budúcim oprávneným na Nehnuteľnostiach.

Čl. III. Budúca dohoda o jednorazovej náhrade za nútené obmedzenie užívania Nehnuteľností

1. Zmluvné strany sa dohodli na týchto ustanoveniach Budúcej dohody:
- Budúci povinný a Budúci oprávnený sa v zmysle § 66 ods. 5 ZEK dohodli, že Budúci oprávnený uhradí Budúcemu povinnému za nútené obmedzenie užívania Nehnuteľností z dôvodu vzniku zákonného vecného bremena na Nehnuteľnostiach, ktoré bude spočívať v povinnosti Budúceho povinného strpieť na Nehnuteľnostiach zriadenie a prevádzkovanie Telekomunikačného vedenia jednorazovú náhradu (ďalej len „Náhrada“). Výška jednorazovej Náhrady bola stanovená v sume 8000.-€ slovom osemtisíc eur, na základe v čase podpisu tejto Dohody platného VZN č. 4/2011 o nakladaní z majetkom mesta v zmysle ZEK na Nehnuteľnostiach a predpokladanej dĺžky vedenia 6000 m na nehnuteľnostiach v majetku Mesta.
 - Zmluvné strany sa dohodli, že náklady spojené so zriadením a prevádzkovaním Telekomunikačného vedenia bude znášať výlučne Budúci oprávnený.
 - Budúci povinný sa zaväzuje, že ak akýmkoľvek spôsobom Nehnuteľnosti prevedie na tretiu osobu, bude informovať o svojich povinnostiach vyplývajúcich zo ZEK a Budúcej dohody nového vlastníka/vlastníkov Nehnuteľností.
 - Budúci oprávnený bude povinný pri výkone svojich oprávnení postupovať s potrebnou opatrnosťou tak, aby Budúceho povinného ani iné osoby svojou činnosťou neobťažoval

nad mieru primeranú pomerom a svoje oprávnenia k Nehnutelnostiam vyplývajúce mu zo ZEK a Budúcej dohody vykonával len v nevyhnutnom rozsahu pri maximálnom možnom rešpektovaní práv a záujmov Budúceho povinného.

- Budúci oprávnený bude povinný dať vyhotoviť na vlastné náklady geodetické zameranie skutočného zhotovenia stavby, v ktorom bude určený presný záber vecného bremena na Nehnutelnostiach, pričom toto geodetické zameranie bude podkladom / prílohou návrhu na vykonanie záznamu do katastra nehnuteľností. Geodetické zameranie dá Budúci oprávnený vyhotoviť bezodkladne po zrealizovaní a prevzatí Telekomunikačného vedenia od jeho zhotoviteľa.
 - Všetky náklady (najmä náklady na správne poplatky, notárske poplatky, poplatky za vyhotovenie geodetického zamerania), ktoré vzniknú z tejto Dohody alebo v súvislosti s ňou alebo ktoré vzniknú z Budúcej dohody alebo v súvislosti s ňou sa zaväzuje znášať a hradiť Budúci oprávnený.
2. Zmluvné strany sa dohodli, že uzatvoria Budúcu dohodu až po kumulatívnom splnení nasledovných podmienok Budúcim oprávneným
- Zrealizovanie Telekomunikačného vedenia na Nehnutelnostiach.
 - Predloženie úradne overeného geodetického zamerania uloženia Telekomunikačného vedenia zo strany Budúceho oprávneného Budúcemu povinnému, ktorým sa vymedzí skutočný plošný rozsah vecného bremena (v m²). Zmluvné strany sa dohodli, že Budúci oprávnený je povinný predložiť Budúcemu povinnému geodetické zameranie podľa predchádzajúcej vety v lehote 90 dní odo dňa zrealizovania a prevzatia Telekomunikačného vedenia na Nehnutelnostiach od zhotoviteľa stavby.
3. Zmluvné strany sa zaväzujú, že Budúcu dohodu uzatvoria najneskôr do **31.12.2023**. Zmluvné strany sa dohodli, že Budúci oprávnený má v odôvodnených prípadoch právo požiadať Budúceho povinného o predĺženie lehoty na uzatvorenie riadnej Budúcej dohody a to formou dodatku k tejto Dohode.
4. Povinnosť oboch Zmluvných strán uzavrieť Budúcu dohodu však zanikne, ak okolnosti, z ktorých sa pri uzatváraní tejto Dohody vychádzalo, sa zmenia do takej miery, že nemožno od ktorejkoľvek Zmluvnej strany spravodlivo požadovať, aby bola Budúca dohoda uzavretá.
5. Ktorákoľvek zo Zmluvných strán je oprávnená, po doručení geodetického zamerania v zmysle tejto Dohody Budúcim oprávneným Budúcemu povinnému, vyzvať druhú Zmluvnú stranu na uzatvorenie Budúcej dohody.
6. V prípade, ak Budúci oprávnený poruší povinnosť predložiť Budúcemu povinnému úradne overené geodetické zameranie podľa čl. III bod 2 druhá odrážka, Budúci povinný má právo od Budúceho povinného požadovať zaplatenie zmluvnej pokuty vo výške 100,- € za každý deň omeškania. Právo na náhradu škody prevyšujúcej zmluvnú pokutu nie je dotknuté.

Čl. IV.

Ďalšie práva a povinnosti Zmluvných strán

1. Budúci povinný podmieňuje uloženie Telekomunikačného vedenia na Nehnutelnostiach nasledujúcimi podmienkami:
- a) Budúci oprávnený sa zaväzuje, že Telekomunikačné vedenie uloží tak, aby nedošlo k porušeniu už existujúcich vedení (napr. elektrické vedenie, optický internetový kábel atď.), ktoré pretínajú navrhovanú trasu uloženia Telekomunikačného vedenia a za týmto účelom sa Budúci oprávnený zaväzuje, že trasy existujúcich vedení vytýči pred začatím stavebných prác.

- b) Budúci oprávnený sa zaväzuje, že bude Budúceho povinného vopred informovať o začiatku prác týkajúcich sa realizácie Telekomunikačného vedenia v súlade s ustanoveniami ZEK a dohodne s ním harmonogram prác.
 - c) Budúci oprávnený sa zaväzuje, že bude Mesto informovať o priebehu vykonávania stavebných úprav a o ich skončení.
 - d) Ak Budúci oprávnený spôsobí na majetku Budúceho povinného škodu, je povinný takto vzniknutú škodu bez zbytočného odkladu odstrániť, a to výlučne na vlastné náklady. Pokiaľ by tak neurobil, má Budúci povinný voči nemu nárok na náhradu škody v zmysle platných právnych predpisov.
 - e) Budúci oprávnený sa zaväzuje, že vedenie trasy Telekomunikačného vedenia bude situované tak, ako je to zakreslené v situačnom nákrese uvedenom v prílohe tejto Dohody.
 - f) Budúci oprávnený sa zaväzuje, že na Nehnuteľnostiach nebude postavené iné vedenie, zariadenie okrem Telekomunikačného vedenia.
 - g) Budúci oprávnený sa zaväzuje, že po uložení Telekomunikačného vedenia uvedie Nehnuteľnosti do pôvodného stavu, a ak to nebude možné vzhľadom na povahu vykonaných prác, do stavu zodpovedajúcemu predchádzajúcemu účelu alebo využívaniu Nehnuteľností, s prihliadnutím na nevyhnutné zmeny.
2. Budúci povinný je povinný kladne sa vyjadriť v jednotlivých správnych konaniach, ktoré sa vzťahujú alebo súvisia s výstavbou Telekomunikačného vedenia v zmysle tejto Dohody, ak bude príslušným správnym orgánom oslovený ako účastník konania alebo dotknutá osoba (orgán), pričom vo vyjadrení si nebude uplatňovať podmienky, ktoré by boli v rozpore s touto Dohodou..

Čl. V.

Doručovanie písomností

1. Doručením akýchkoľvek písomností na základe tejto Dohody alebo v súvislosti s touto Dohodou sa rozumie doručenie písomnosti doporučené poštou na adresu určenú podľa bodu 2. tohto článku tejto Dohody, doručenie kuriérom alebo osobné doručenie príslušnej strane tejto Dohody. Za deň doručenia písomnosti sa považuje aj deň, v ktorý Účastník tejto Dohody, ktorý je adresátom, odoprie doručovanú písomnosť prevziať alebo v ktorý márne uplynie najmenej dvojtýždňová úložná doba pre vyzdvihnutie si zásielky na pošte, doručovanej poštou strane tejto Dohody, alebo v ktorý je na zásielke, doručovanej poštou strane tejto Dohody, preukázateľne zamestnancom pošty vyznačená poznámka, že „adresát sa odsťahoval“, „adresát je neznámy“ alebo iná poznámka podobného významu, ak sa súčasne takáto poznámka zakladá na pravde.
2. Pre potreby doručovania prostredníctvom pošty sa použijú adresy sídiel Zmluvných strán uvedené v záhlaví tejto Dohody, ibaže odosielajúcej strane adresát písomnosti preukázateľne oznámil novú adresu sídla, prípadne inú novú adresu určenú na doručovanie písomností. V prípade akejkoľvek zmeny adresy určenej na doručovanie písomností na základe tejto Dohody alebo v súvislosti s touto Dohodou sa príslušná strana tejto Dohody zaväzuje o zmene adresy bezodkladne písomne informovať druhú stranu; v takomto prípade je pre doručovanie rozhodujúca nová adresa riadne oznámená strane tejto Dohody pred odosielaním písomnosti.

Čl. VI.

Spoločné a záverečné ustanovenia

1. Táto Dohoda nadobúda platnosť dňom jej podpisu poslednou zo Zmluvných strán a účinnosť dňom nasledujúcim po dni jej zverejnenia v Centrálnom registri zmlúv a to v súlade s § 47a Občianskeho zákonníka č. 40/1964 v znení neskorších predpisov v spojení s § 5a zákona č.

211/2000 Z.z. o slobodnom prístupe k informáciám a o zmene a doplnení niektorých zákonov v znení neskorších predpisov. Budúci oprávnený súhlasí s tým, že táto Dohoda bude zverejnená v plnom rozsahu a Budúci povinný sa zaväzuje zverejniť túto Dohodu v Centrálnom registri zmlúv a zaslať písomné potvrdenie o zverejnení Dohody Budúcemu oprávnenému.

2. Táto Dohoda je vyhotovená v piatich rovnopisoch, z ktorých každý rovnopis má platnosť originálu, pričom tri rovnopisy obdrží Budúci oprávnený a dva rovnopisy obdrží Budúci povinný.
3. Túto Dohodu možno meniť a dopĺňať len vo forme písomných, datovaných a vzostupne očíslovaných dodatkov podpísaných obidvoma Zmluvnými stranami a vyhotovených v počte vyhotovení tejto Dohody.
4. Každá zo Zmluvných strán sa týmto výslovne zaväzuje, že neprevedie nijaké práva a povinnosti (záväzky) vyplývajúce z tejto Dohody, resp. jej časti na iný subjekt bez predchádzajúceho písomného súhlasu druhej Zmluvnej strany. V prípade porušenia tejto povinnosti jednou zo Zmluvných strán bude zmluva o prevode (postúpení) zmluvných záväzkov neplatná a zároveň druhá Zmluvná strana bude oprávnená od tejto Dohody odstúpiť a to s účinnosťou odstúpenia ku dňu keď bolo písomné oznámenie o odstúpení od tejto Dohody doručené druhej Zmluvnej strane.
5. Zmluvné strany tejto Dohody sa v zmysle ust. § 262 ods. 1 a 2 Zákona č. 513/1991 Zb. Obchodný zákonník v znení neskorších predpisov (ďalej len „**Obchodný zákonník**“) dohodli, že právne vzťahy upravené touto Dohodou, ako aj vzťahy touto Dohodou výslovne neupravené, ale z nej vyplývajúce, sa spravujú Obchodným zákonníkom a podporne ustanoveniami súvisiacich zo všeobecne záväzných právnych predpisov Slovenskej republiky.
6. Ak niektoré ustanovenia tejto Zmluvy nie sú celkom alebo sčasti platné alebo účinné alebo neskôr stratia platnosť alebo účinnosť, nie je tým dotknutá platnosť alebo účinnosť ostatných ustanovení. Namiesto neplatných alebo neúčinných ustanovení a na vyplnenie medzier sa použije právna úprava, ktorá, pokiaľ je to právne možné, sa čo najviac približuje zmyslu a účelu tejto Dohody, pokiaľ pri uzatváraní tejto Dohody Zmluvné strany túto otázku brali do úvahy.
7. Budúci povinný si je vedomý skutočnosti, že s údajmi uvedenými v tejto Dohode sa bude v nevyhnutnom rozsahu oboznamovať aj spoločnosť Deutsche Telekom Services Europe Slovakia, s.r.o., Legionárska 10, 811 07 Bratislava, IČO: 44921101, a spoločnosť Swiss Point, s.r.o., Račianska 8014/153, 831 54 Bratislava, IČO: 35843390, ktoré pre spoločnosť Slovak Telekom, a. s. zabezpečujú proces vyhotovenia a správy objednávok a príjem faktúr a pre prípad, že k takémuto oboznámeniu dôjde, s ním Budúci povinný súhlasí.
8. Zmluvné strany sa týmto zaväzujú, že budú dodržiavať záväzok mlčanlivosti na základe zákona č. 18/2018 Z. z. o ochrane osobných údajov v znení neskorších predpisov, ktorý sa vzťahuje na všetky citlivé informácie vrátane osobných údajov, s ktorými sa môže pri plnení svojich zmluvných povinností oboznámiť, a to v akejkoľvek forme (najmä písomnej, elektronickej, alebo ústnej). Zmluvné strany sa zaväzujú, že citlivé informácie, alebo osobné údaje s ktorými sa oboznámia, nebudú okrem povinností vyplývajúcich zo všeobecne záväzných právnych predpisov nijako zverejňovať, ani ich akoukoľvek formou reprodukovать alebo podávať ich akýmkoľvek tretím neoprávneným osobám. Povinnosť mlčanlivosti sa nevzťahuje na poskytnutie informácií advokátom, právnym poradcom, daňovým poradcom, účtovným poradcom a pod., pokiaľ sú viazaní povinnosťou mlčanlivosti.

9. Zmluvné strany vyhlasujú, že sú si vedomé všetkých následkov vyplývajúcich z tejto Dohody, že sú oprávnené s predmetom Dohody nakladať, ich zmluvné prejavy sú dostatočne zrozumiteľné a určité, ich zmluvná voľnosť nie je ničím obmedzená a že im nie sú známe okolnosti, ktoré by im bránili platne uzavrieť túto Dohodu. V prípade, že taká okolnosť existuje zodpovedajú za škodu, ktorá vznikne účastníkovi tejto Dohody na základe tohto vyhlásenia. Zmluvné strany zároveň vyhlasujú, že právny úkon je urobený v predpisanej forme.
10. Táto Dohoda bola vyhotovená podľa slobodnej a vážnej vôle účastníkov tejto Dohody, žiaden z nich nekonal v tiesni, v omyle, ani za nápadne nevýhodných podmienok. Zmluvné strany si túto Dohodu riadne prečítali, porozumeli jej obsahu a na znak súhlasu ju vlastnoručne podpísali.
11. Nedeliteľnou súčasťou (prílohou) tejto Dohody sú:
- Kópia situačného nákresu plánovaného umiestnenia Telekomunikačného vedenia

V Turčianskych Tepliciach, dňa 13.03.2023
Budúci povinný:

V Bratislave, dňa 7.3.2023
Budúci oprávnený:

Mesto Turčianske Teplice
v zast. Mgr. Igor Hus
primátor mesta

Slovak Telekom, a. s.
v zast. Mgr. Matej Galata
Tribe Technical Lead Fixed SK



katastrálne územie: Turčianske Teplice

LEGENDA:

- PROJEKTOVANÁ TRASA ÚLOŽNEJ SIETE
- JESTVUJÚCA TRASA HDPE RÚR
- ⊗ RSU TURČIANSKE TEPLICE

TELECOM
PROJECT

INVESTOR: SLOVAK TELEKOM, a.s.

NÁZOV STAVBY:

INS_FTTH_TR_TURT_00_FTTH1

OBŠAH VÝKRESU:

Prehľadná situácia č. 1

HL. PROJEKTANT:

ING. PÁPAY

ČÍSLO (SAP):

MIERKA:

DÁTUM:

VYPRACOVAL:

ING. KLOKOČNÍK

P-SKC-CPX20-FB0374PC


1 : 10 000

08 / 2022

STUPEŇ PD

VÝKČ.:

PS.1

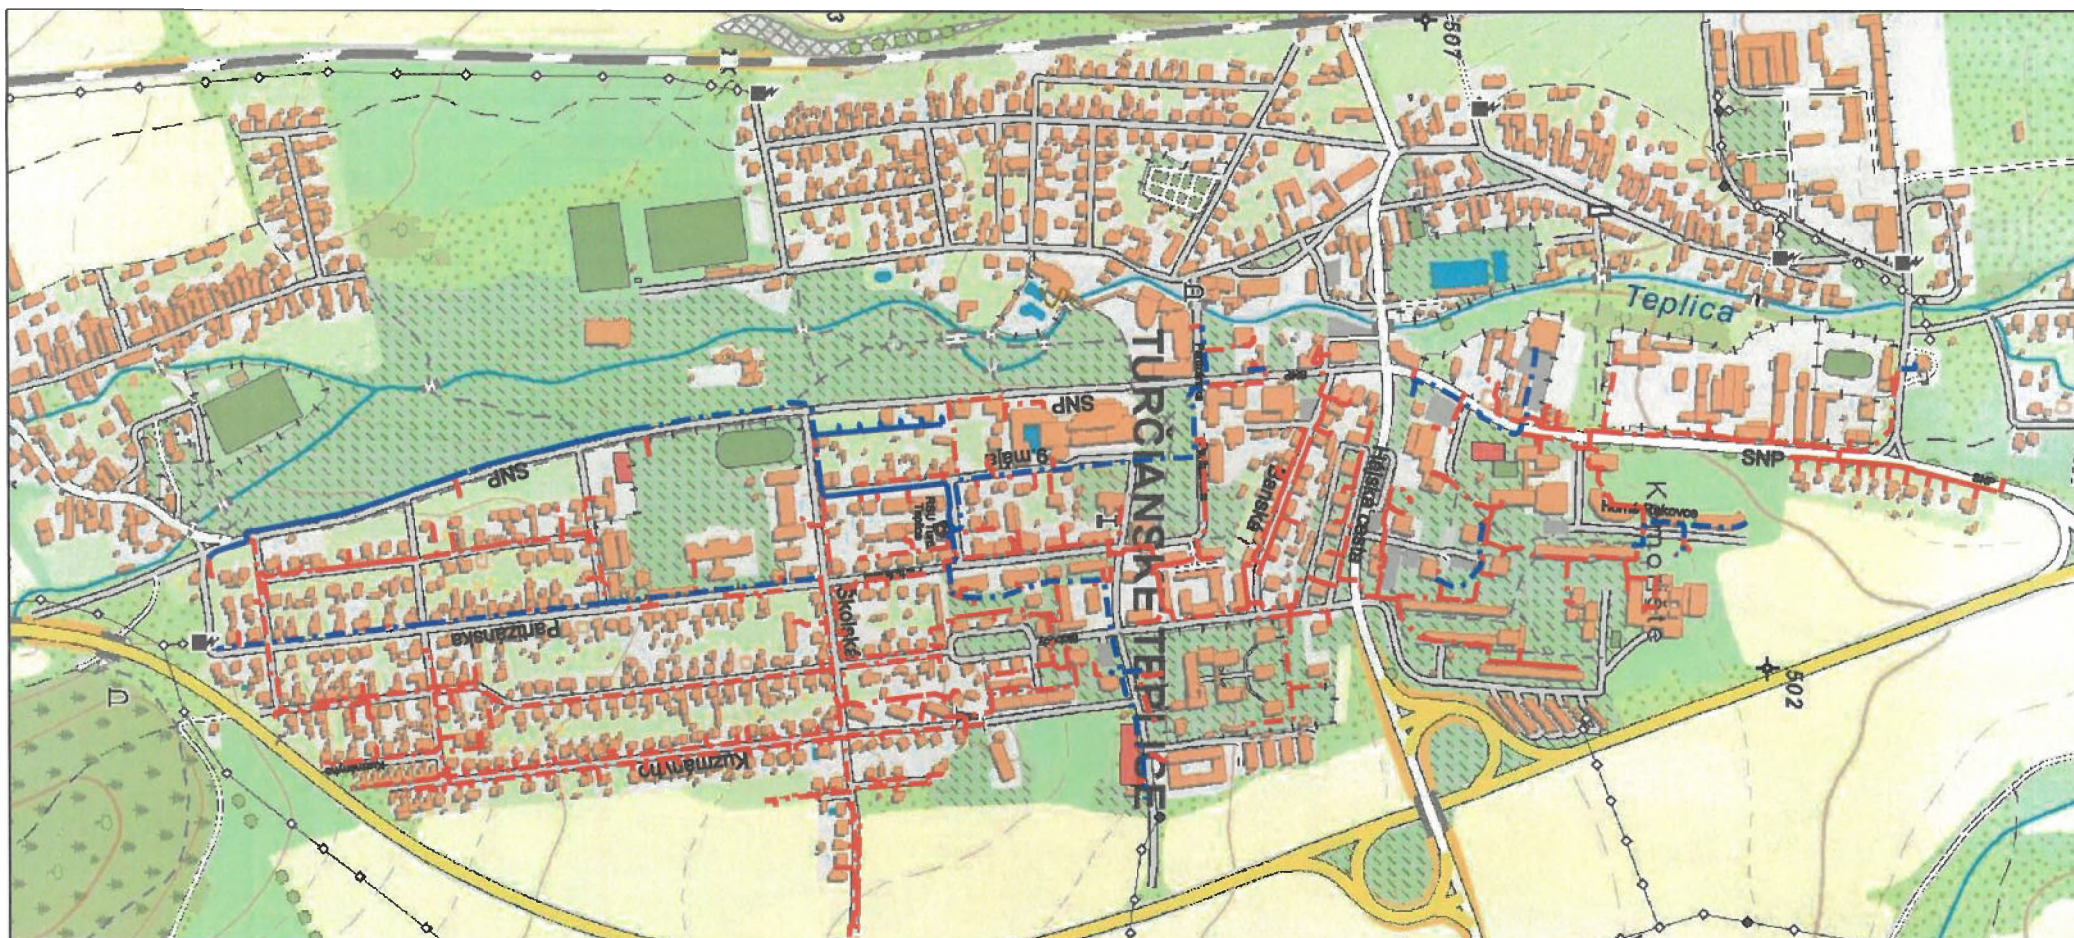

katastrálne územie: Turčianske Teplice

LEGENDA:

- - - - - PROJEKTOVANÁ TRASA ÚLOŽNEJ SIETE
- - - - - JESTVUJÚCA TRASA HDPE RÚR
-  RSU TURČIANSKE TEPLICE

TELECOM
PROJECT

OBSAH VÝKRESU:

Prehľadná situácia č. 1

HL. PROJEKTANT:

VYPRACOVAL:

ING. PÁPAY

ING. KLOKOČNÍK

ČÍSLO (SAP):

P-SKC-CPX20-190376FC

STUPEŇ

PD

MIERKA:

1 : 10 000

VÝKČ.:

DÁTUM:

03 / 2022

PS.1

INVESTOR: SLOVAK TELEKOM, a.s.

NÁZOV STAVBY:

INS_FTTH_TR_TURT_00_FTTH2