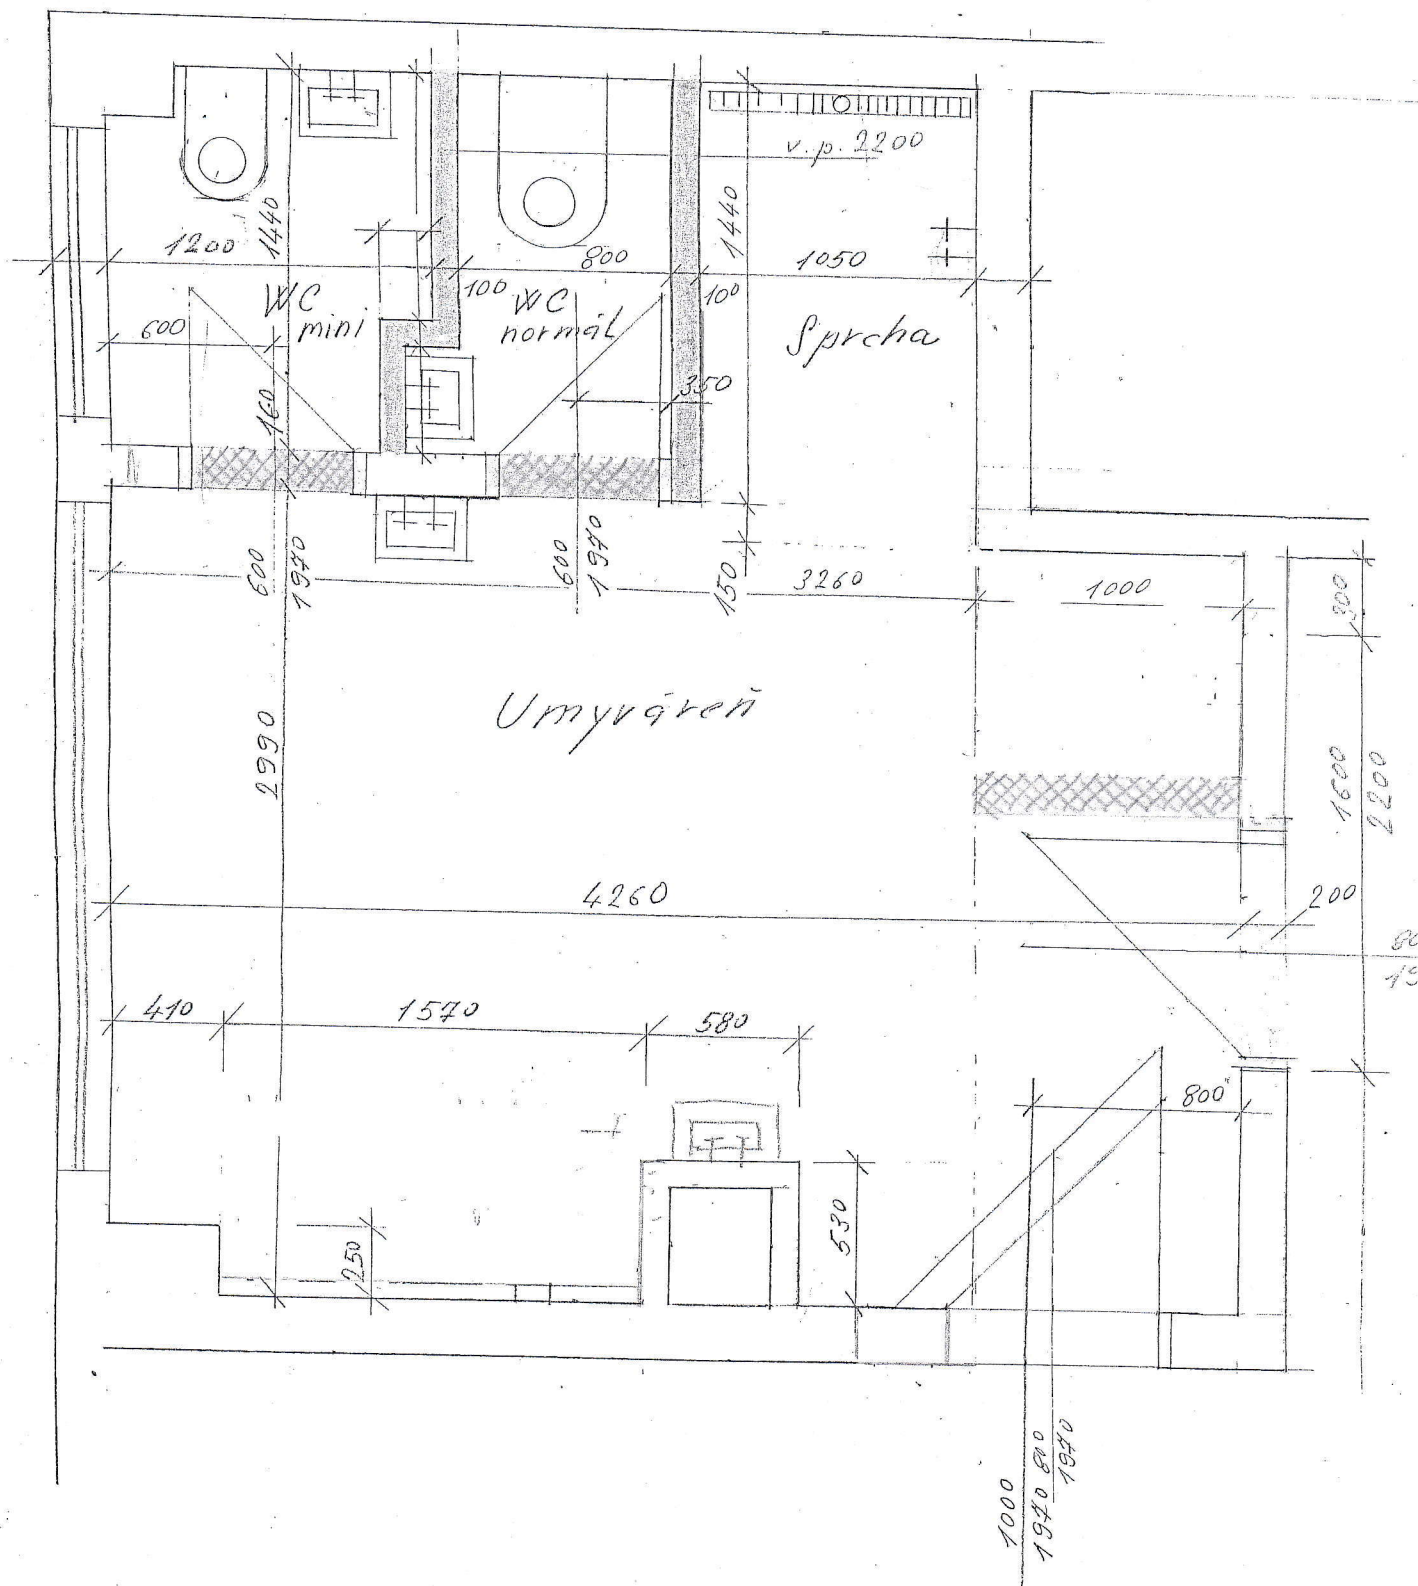


vybúvané murivo

nové murivo

NOVÝ STAV
1. PAVILÓN POSCHODIE
KÚPEĽŇA
SO SOC. ZARIAD.