



Legenda:

- HRANICE PARciel PODLA KN-C
- HRANICE PARciel PODLA UO-E
- NAVRH. VODOVOD CELKOVÁ DĹŽKA 64m

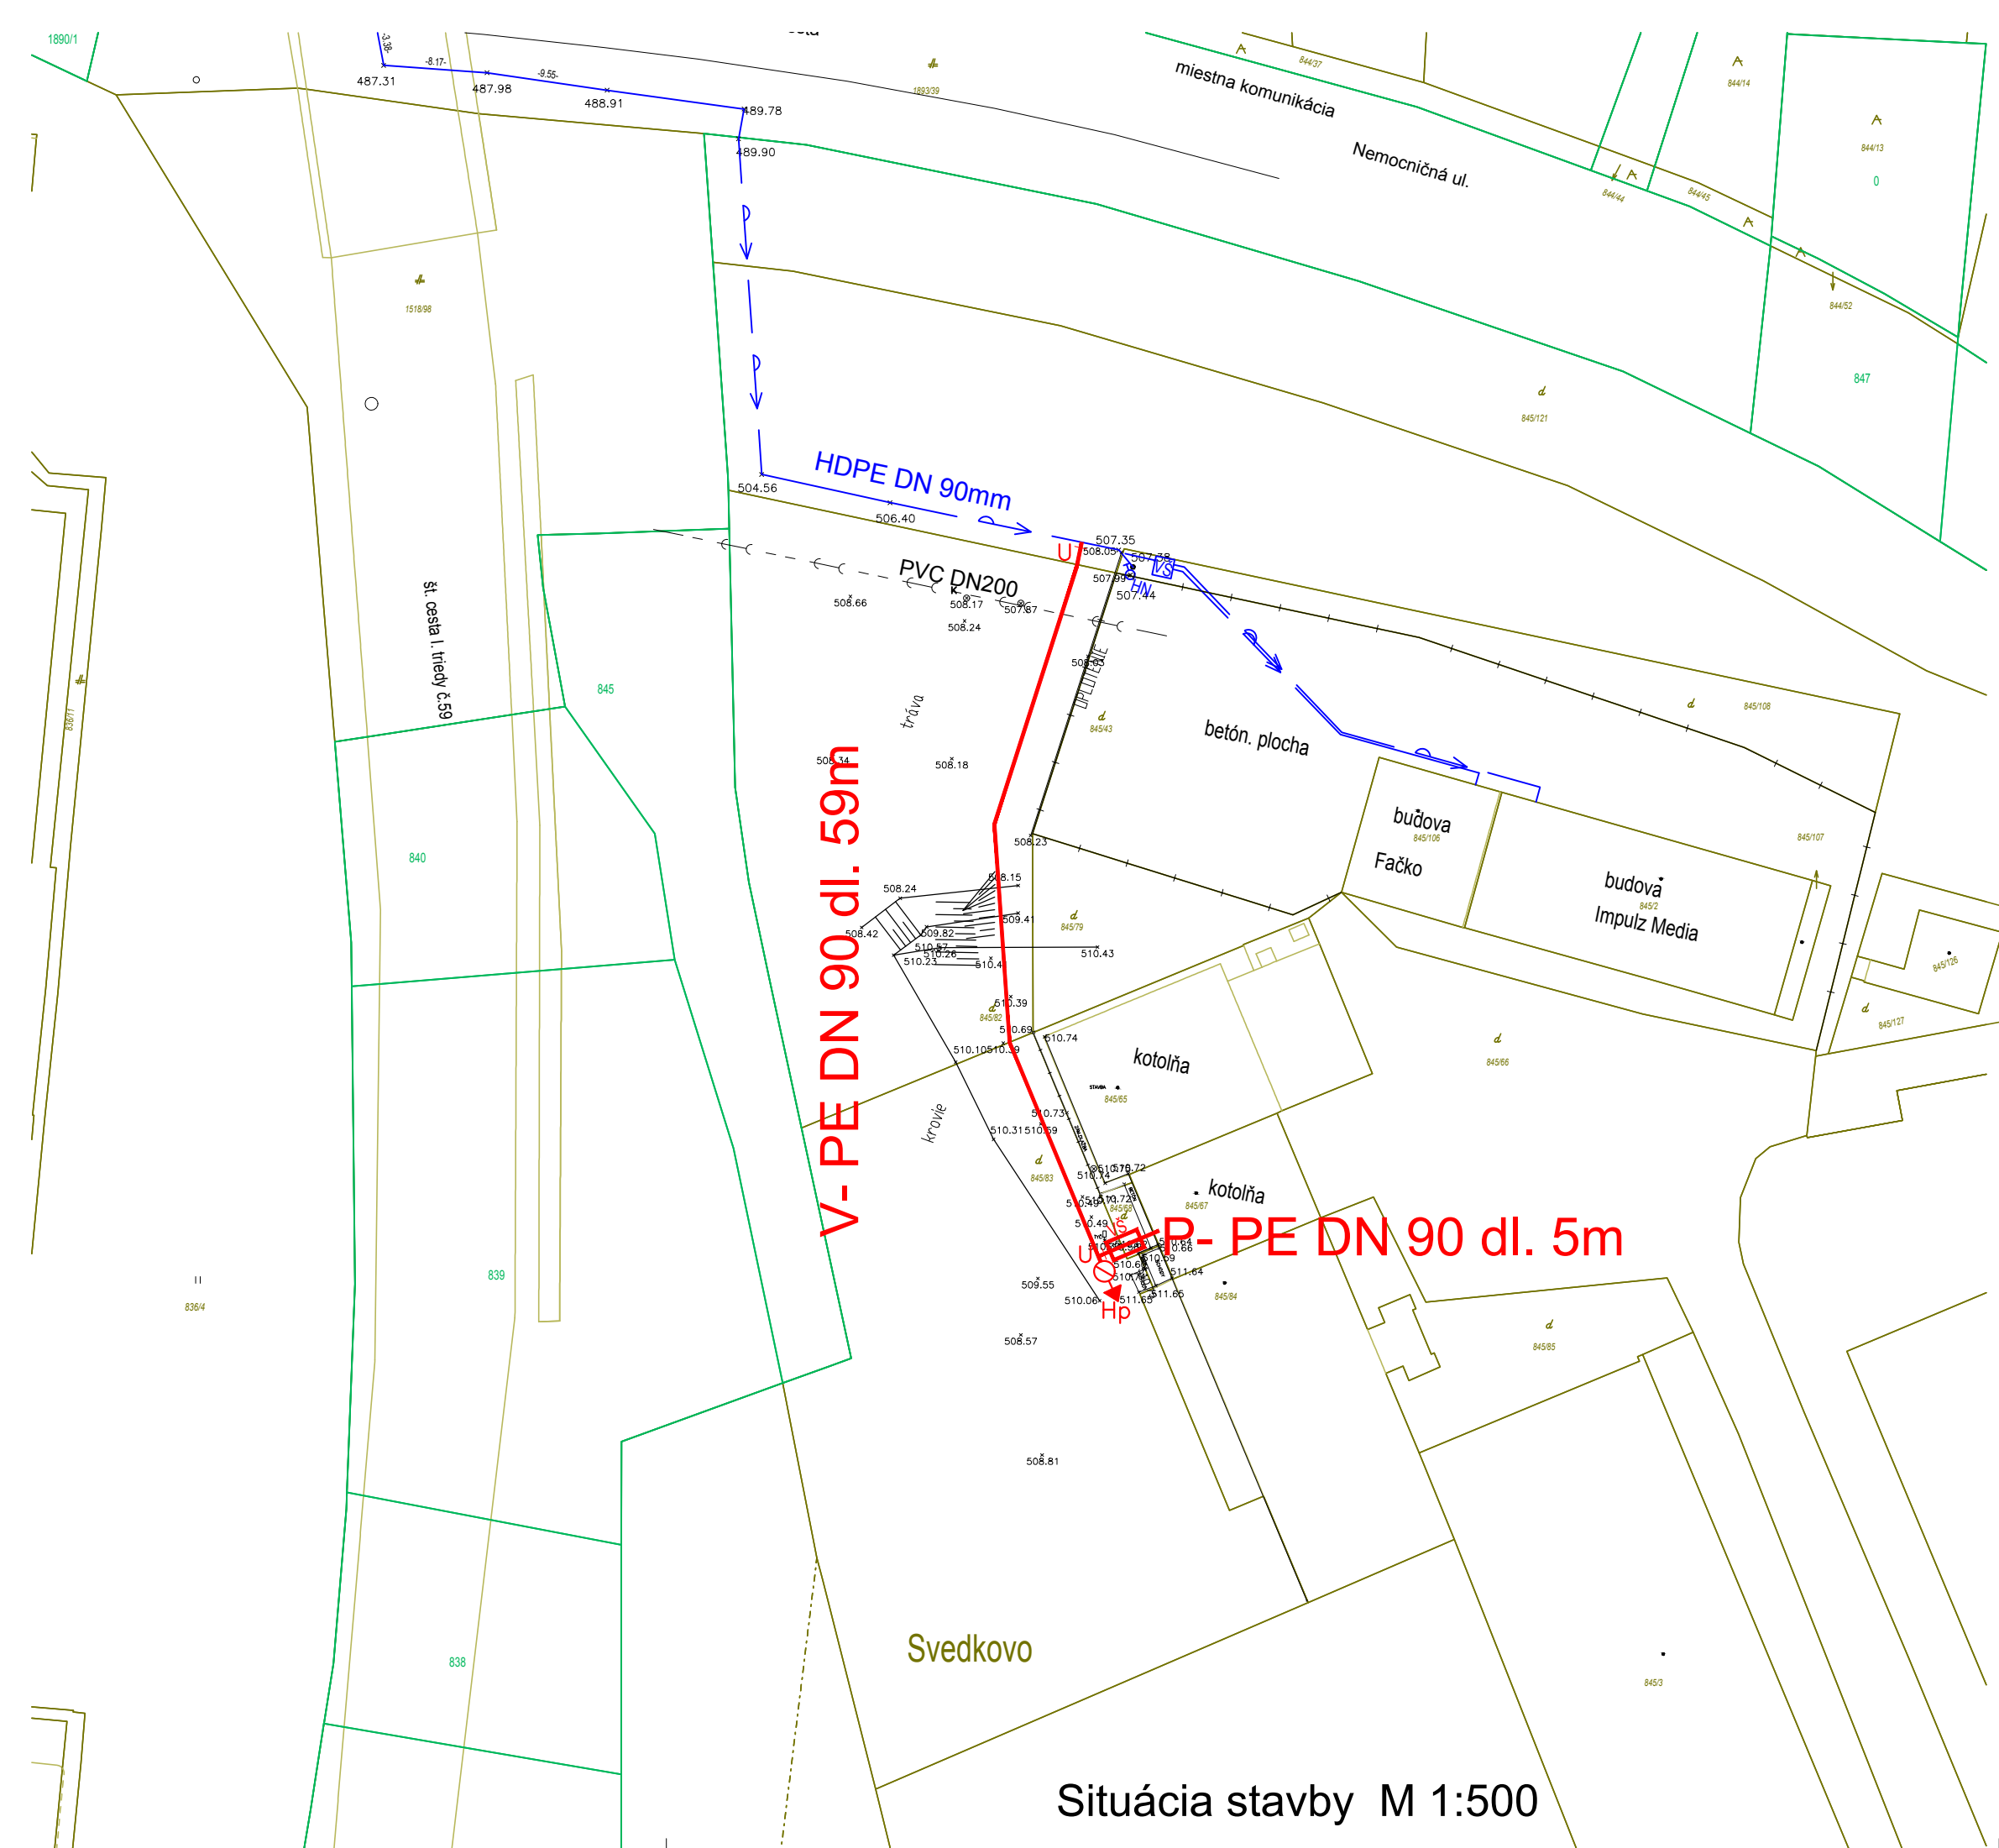

Situácia stavby M 1:500

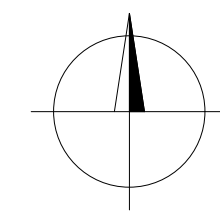

PROJEKTOVÁ DOKUMENTÁCIA PRE VYDANIE ÚZEMNÉHO ROZHODNUTIA

Zodpovedný projektant :	Ing. Vladimír Vajzer	Ing. Peter SALAI	
Vypracoval :	Ing. Peter Salai		
Kreslil :	Ing. Peter Salai		
Investor:	TEHOS, s.r.o., Námestie slobody 1269/3, Dolný Kubín		
Miesto stavby:	k.ú. Dolný Kubín, areál DONsP		
Názov stavby:	Rozšírenie vodovodu pre TEHOS v areáli nemocnice Dolný Kubín	Stupeň PD	DŮR
		Dátum	november 2022
		Formát A4	3xA4
		Číslo zák.	389/2022
Stavebný objekt:	Mierka	1:500	
Obsah výkresu: Celková situácia stavby	Č.výkresu	2	