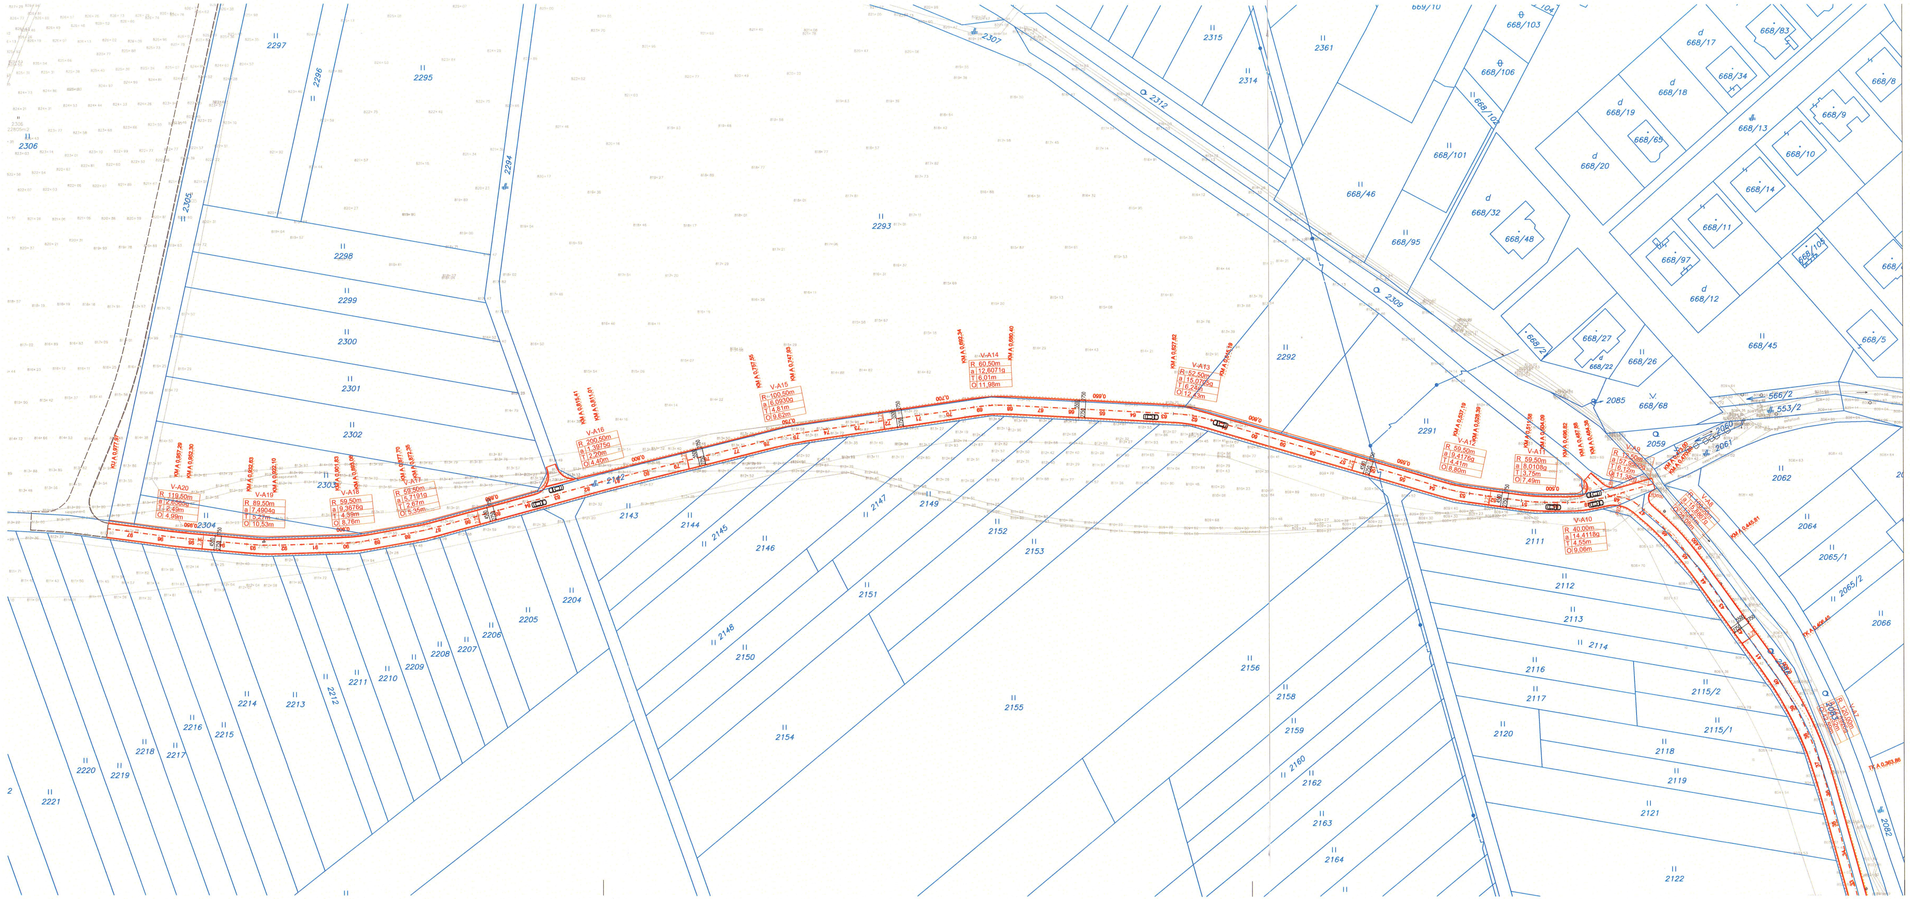

LEGENDA

- KATASTRÁLNA MAPA
- OS NAVRHOVANEJ CESTY
- NAVRHOVANÁ CESTA
- 201

KLAD VÝKRESOV

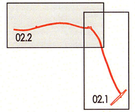

ing. arch. Juraj DUŠKA
autorizovaný architekt
1820 AA

S

INVESTOR:	GEPARK s.r.o. Rolnícka 157, 831 07 Bratislava 36		vigroup
NÁZOV STAVBY:	PRÍSTUPOVÁ CESTA GERLACHOV GERLACHOV, k. ú. GERLACHOV [815098] 2086, 2109, 2110, 2142	HLAVNÝ PROJEKTANT:	ING. ARCH. JURAJ DUŠKA
		ZODPOVED. PROJEKTANT ČASTI:	ING. ARCH. JURAJ DUŠKA
		VYPRACOVAL:	ING. FILIP JÁN GAVRILOV
		MIERKA: 1:1000	STUPEŇ: DUR
NÁZOV VÝKRESU: SITUÁCIA	OBJEKT: SO.01	FORMÁT: 4xA4	ČASŤ: DOPRAVA / ČÍSLO VÝKRESU:
		DÁTUM: 06/22	REVÍZIA: 00 / 02.2