




L.1

M 1:1000

02/2023	02/2023	02/2023
Ing. R. Nagy	Ing. R. Nagy	Ing. R. Nagy
Výkres č.	A3	1



FTTx - OLT Obchodná 6, Margecany  
 Polohopisný plán

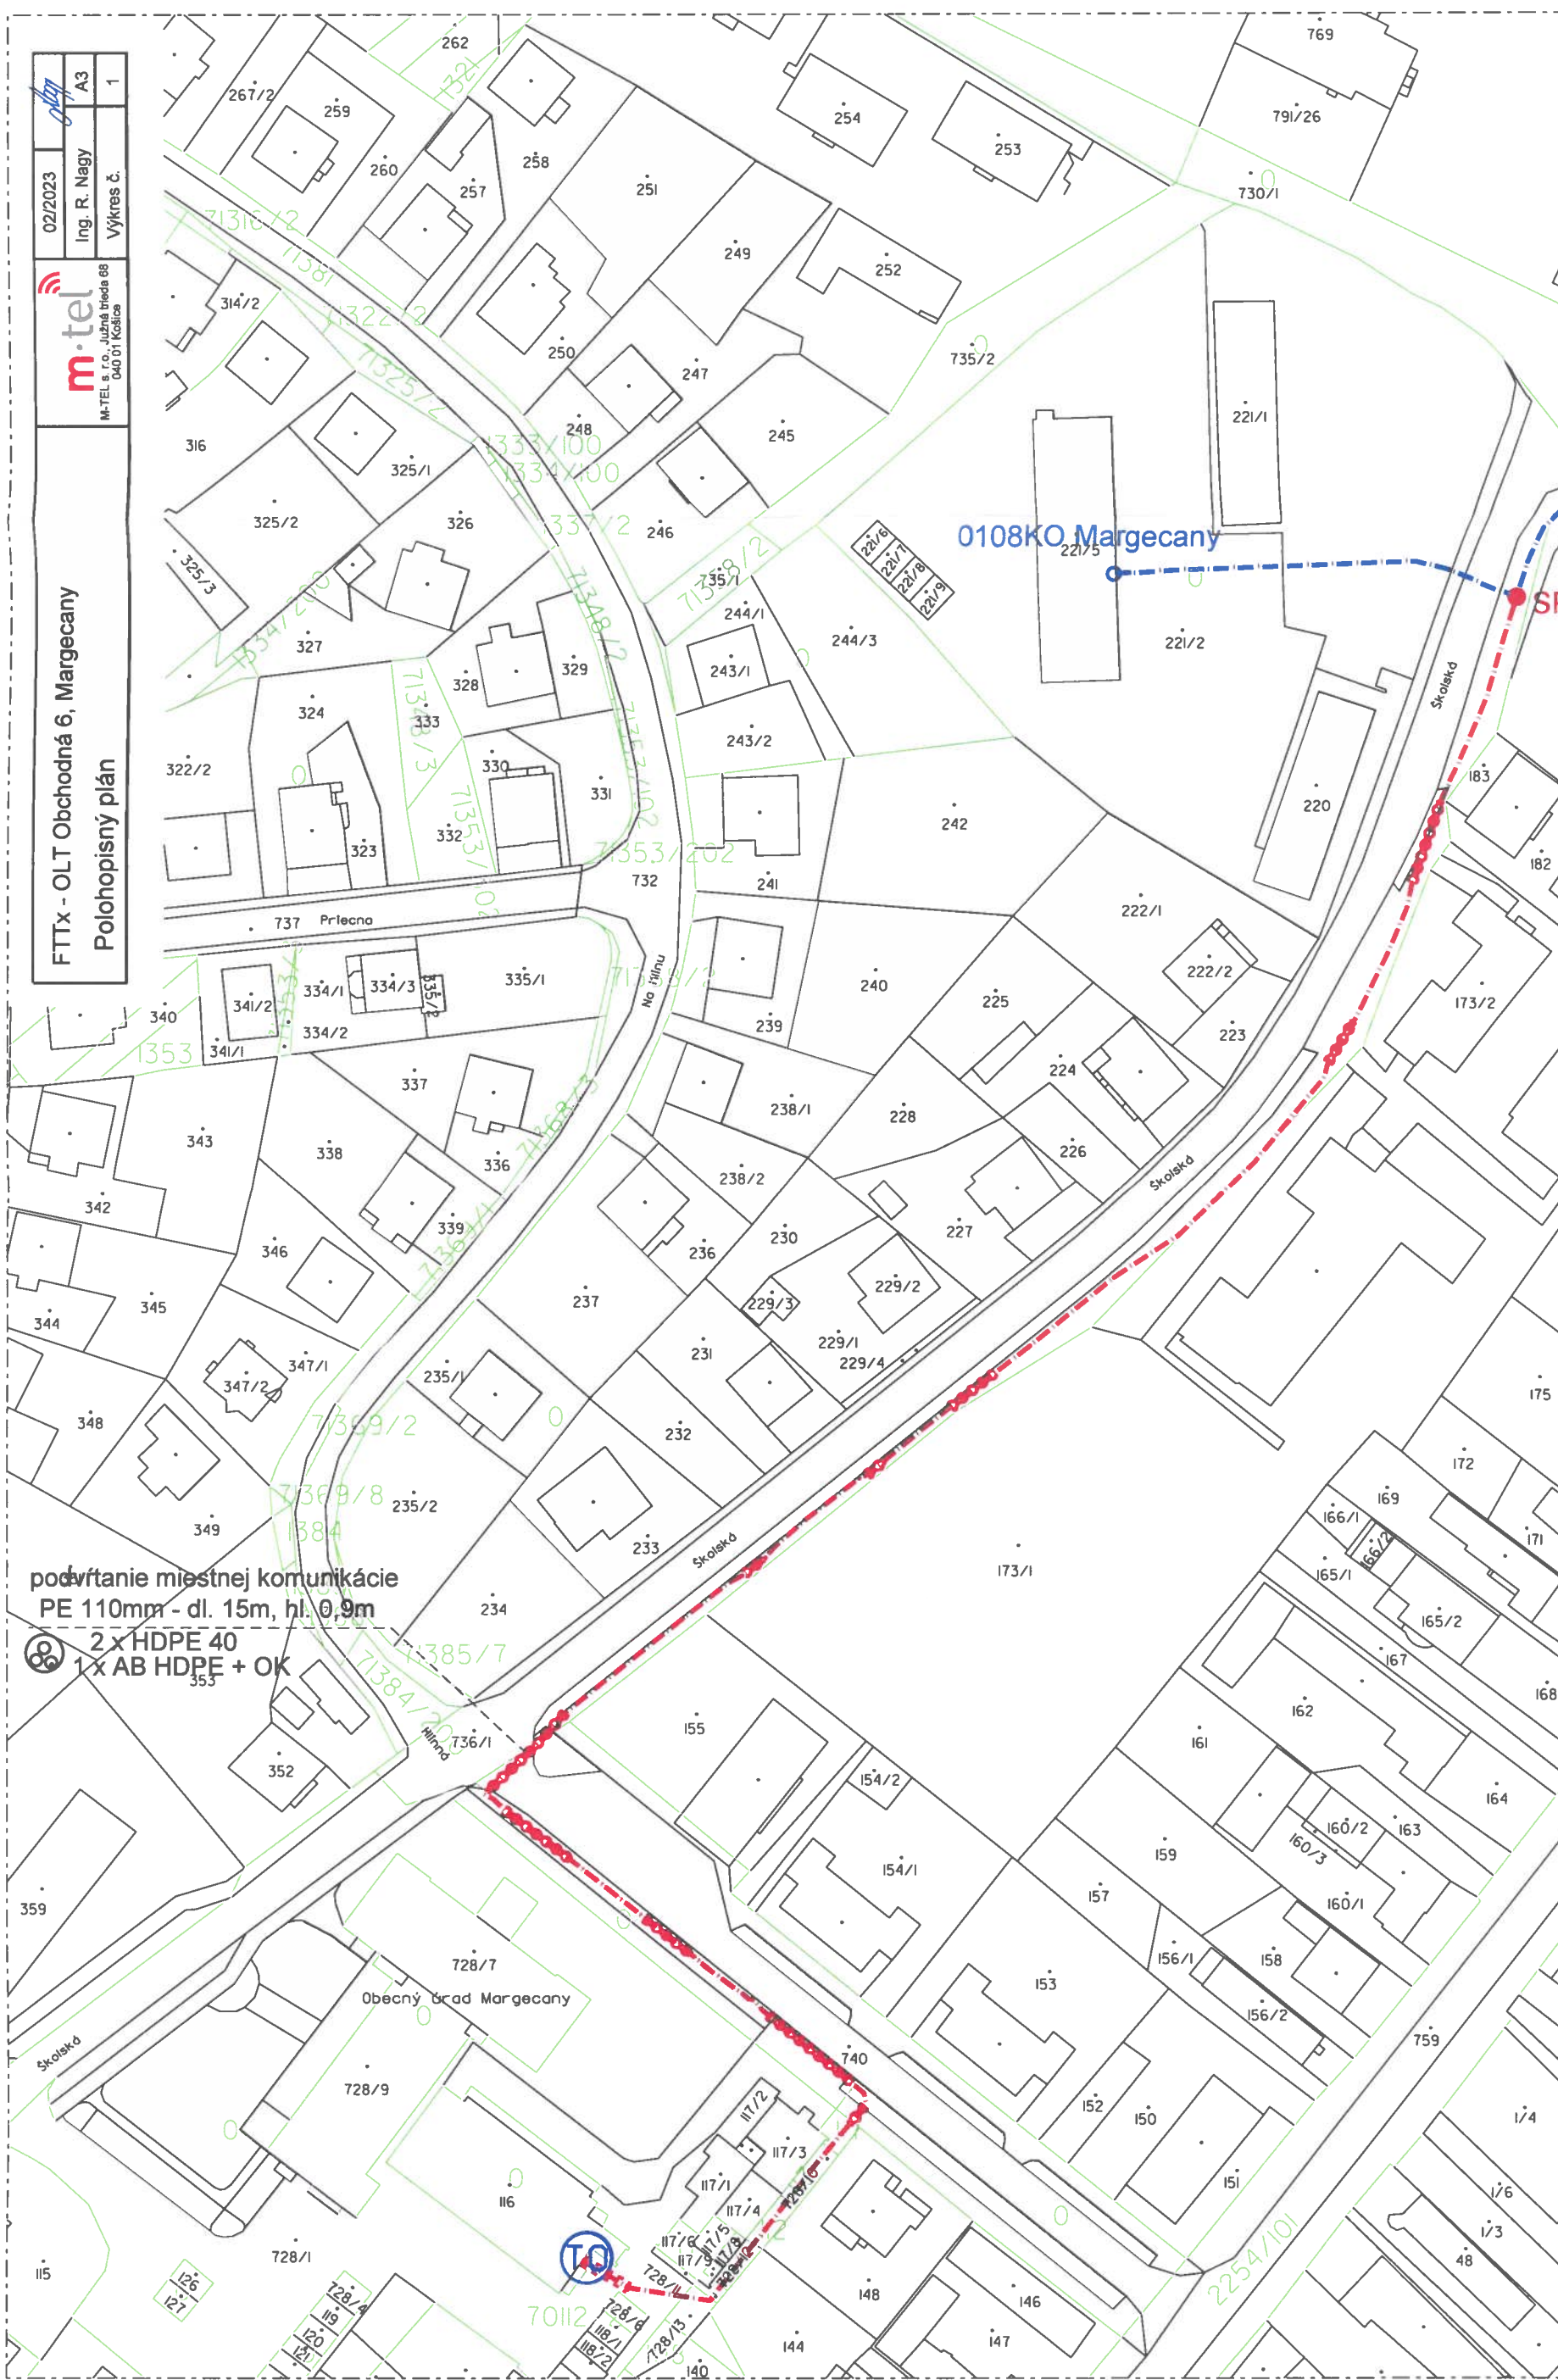

podvrátenie miestnej komunikácie  
 PE 110mm - dl. 15m, hl. 0,9m

2x HDPE 40  
 1x AB HDPE + OK

FTTx - OLT Obchodná 6, Margecany

L.2