

EURÓPSKA ÚNIA
Európske štrukturálne a investičné fondy
OP Integrovaná infraštruktúra 2014 – 2020



MINISTERSTVO
DOPRAVY A VÝSTAVBY
SLOVENSKEJ REPUBLIKY

KONCEPT


Klad listov:

List č. 2

List č. 3

NÁLEŽITOSTAMI A PRESNOSŤOU
ZODPOVEDÁ PREDPISOM

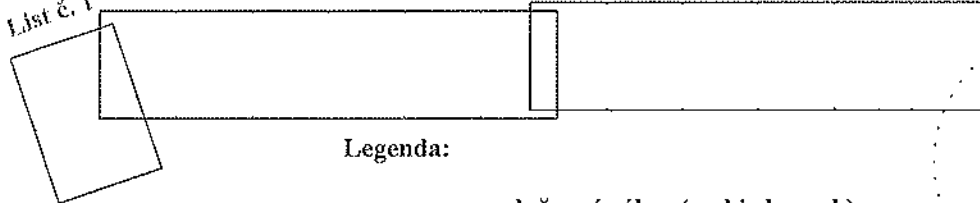


List č. 1



Legenda:

F02

- - dočasný záber (nad jeden rok)
- - dočasný záber do jedného roka
- 1220/3 - doterajší stav podľa registra C KN
- (21912) - doterajší stav podľa registra E KN

NÁZOV STAVBY		Modernizácia električkových tratí RUŽINOVSKÁ RADIÁLA		
OBJEDNÁVATEĽ	 BRATISLAVA	Hlavné mesto Slovenskej republiky Bratislava Prímaciálne nám. 1, 814 99 Bratislava		
PROJEKTANT		DOPRAVOPROJEKT, a.s. Kominárska 141/2,4 832 03 Bratislava		
		HLAVNÝ INŽINIER PROJEKTU	Ing. Nikola Grančič	
		ČÍSLO ZÁKAZKY	8632-01	
		PODPIS		
	DOPRAVOPROJEKT, a.s., divízia Bratislava II, Kominárska 141/2,4, 832 03 Bratislava			
	ZODPOVEDNÝ GEODEŤ		PODPIS	
	VYPRACOVAL		PODPIS	
	KONTROLOVAL		PODPIS	
	IDENTIFIKAČNÉ ČÍSLO PRÍLOHY	MET-RR-DSP-C-F020-00000-004-X		
KRAJ: BRATISLAVSKÝ	OKRES: Bratislava II	DÁTUM	08.2021	
KATASTRÁLNE OZEMIE: Ružinov		FORMÁT	-	
NÁZOV ČASTI	PODKLADY NA UZATVÁRANIE NÁJOMNÝCH ZMLÚV		MIERKA	1:1000
		STUPEŇ PD	DSP	
		Č. ZÁKAZKY	8632-01	
NÁZOV PRÍLOHY	GP č. 8632-01-04/2021		Č. SÓPRAVY	Č. PRÍLOHY
				004

VÝKAZ VÝMER (DZ, RZ)

stupeň dokumentácie : D5P
stavba : Modernizácia elektrizačných tratí Ružnovská radlá
katastrálne územie : Ružinov

VÝKAZ VÝMER (DZ, RZ)															
Doterašný stav						Zmeny						Nový stav			
Číslo parcely			Výmera		Druh pozemku	Diel číslo	k OBJ	m ²	od parcely číslo	m ²	Číslo parcely	Výmera	Druh pozemku	Vlastník (Iná opráv. osoba) adresa (sídlo)	
pk. vložky	listu vlastn.	PK	KN-E	KN-C											ha
PK	LV	PK	KN-E	KN-C	ha	m ²	Stav právny								
	1		1083/2		1338		33	DZ		222					DZ - dočasný záber RZ - ročný záber
	1		1083/5		27		28	DZ		22					
	2684		1090/1	1	3562		71	DZ		341					
	130		1155		639		301	RZ		127					
	1201		1157/15		35		48	DZ		639					
	4563		1157/26		6		55	DZ		11					
	1		1197/12		1165		82	DZ		6					
	6430		1197/98		131		60	DZ		100					
	6430		1197/105		2874		44	DZ		129					
	6430		1205/15		2980		43	DZ		355					
	2917		1205/44		448		323	RZ		51					
	1		1207/23		1820		67	DZ		828					
	1201		1222/8		71		305	RZ		48					
	7036		1222/24		316		61	DZ		30					
	1201		1222/26		590		331	RZ		107					
	1201		1222/27		328		71	DZ		30					
	1201		1222/28		333		24	DZ		30					
	6430		1234/138		1825		22	DZ		232					
	4446		1234/166		923		40	DZ		397					
	2917		1234/183		475		12	DZ		195					
	7523		1235/122		193		16	DZ		60					
	8823		1235/127		77		65	DZ		336					
	7523		1235/128		391		8	DZ		16					
	7523		1235/140		40		37	DZ		77					
	8823		1235/145		63		63	DZ		90					
	8823		1235/166		26		41	DZ		32					
	5520		1236/19		1460		78	DZ		63					
	6916		1236/20		45		66	DZ		26					
	6916		1236/21		1571		75	DZ		244					
	1		1236/25		2950		9	DZ		45					
	1201		1240/230		65		303	RZ		250					
	7036		1240/347		188		17	DZ		567					
	6743		1240/355		5641		302	RZ		128					
	6743		1240/383		1669		324	RZ		59					
	7523		1327/104		592		42	DZ		108					
	1201		3184/2	1	9107		51	DZ		75					
	7868		3184/22		86		52	DZ		13					
	1201		3184/23		23		34	DZ		149					
	1201		3184/24		22		25	DZ		298					
	1201		3184/25		48		68	DZ		17189					
	4446		3184/129		1218		84	DZ		86					
	6430		3184/168		5470		46	DZ		23					
	2917		3184/177		438		59	DZ		22					
	6430		3186/15		136		69	DZ		48					
	4446		3193/24		260		27	DZ		1218					
	2951		15284/113		5413		30	DZ		5470					
	9231		15284/122		927		79	DZ		438					
	6491		15288/18		1555		38	DZ		136					
	249		15288/82		102		83	DZ		188					
	1		15293/1		615		7	DZ		615					
	7634		15293/4		1104		5	DZ		302					
	8090		15293/9		18		3	DZ		18					
	3696		15294/9		5276		315	RZ		325					
	9194		15294/13	1	7891		1	DZ		17831					
	2866		15294/21		3047		18	DZ		193					
	2866		15294/22		6935		10	DZ		236					
	9194		15294/23		277		70	DZ		8					
	2866		15294/24	1	274		2	DZ		7298					
	2866		15294/26		2583		19	DZ		358					
	2710		15294/78		2277		87	DZ		16					
	3171		15294/87		1890		339	RZ		78					
	9081		15294/179		733		4	DZ		305					
	7634		15294/184		449		336	RZ		570					
	9081		15294/186		130		335	RZ		8					
	9081		15294/187		406		6	DZ		158					
	3696		15294/277		109		338	RZ		119					
	2866		15294/288		2023		337	RZ		22					
	2866		15294/289		2211		314	RZ		95					
	1201		15568/4		4652		319	RZ		75					
	1201		15568/12	1	690		36	DZ		1699					

VÝRAZ VÝMER (DZ, RZ)																	
Doterašný stav					Zmeny					Nový stav							
přkn. vložky	listu vlastn.	Číslo			Výmera		Druh pozemku	Diel číslo	k OBJ	m ²	od parcely číslo	m ²	Číslo parcely	Výmera		Druh pozemku	Vlastník (iná oprávn. osoba) adresa (sídl.)
		PK	LV	KN-E	KN-C	ha								m ²	ha		
	7868		1-15659/2		130		145	DZ	67								
							93	DZ	43								
							99	DZ	1								
	7868		1-15660		209		97	DZ	41								
							139	DZ	2								
							149	DZ	166								
	7868		1-15661		574		98	DZ	61								
							108	DZ	221								
							151	DZ	243								
	7868		1-15662/1		1633		107	DZ	47								
							142	DZ	1275								
	7868		1-15662/2		746		95	DZ	81								
							146	DZ	665								
	7868		1-22193/400		349		193	DZ	161								
							214	DZ	25								
	7868		1-22205/300		88		190	DZ	88								
	7868		1-22206/300		313		143	DZ	313								
	7868		1-22209/100		217		152	DZ	217								
	7868		7-433/101	1	5136		111	DZ	8								
							141	DZ	203								
	6132		7-461		7994		90	DZ	521								
							100	DZ	13								
							140	DZ	4								
							160	DZ	40								
							199	DZ	481								
	7868		7-463/200		172		106	DZ	4								
							174	DZ	8								
	7868		7-474/53		198		116	DZ	198								
	7868		7-474/54		287		120	DZ	287								
	8055		7-474/55		306		129	DZ	248								
							158	DZ	11								
	8059		7-474/56		355		126	DZ	191								
							157	DZ	33								
	8060		7-474/57		319		130	DZ	180								
							137	DZ	44								
							159	DZ	78								
	8061		7-474/58		385		117	DZ	385								
	8061		7-474/59		61		122	DZ	61								
	8062		7-474/60		73		104	DZ	2								
							119	DZ	71								
	8062		7-474/61		398		121	DZ	398								
	7868		7-474/62		354		113	DZ	184								
							134	DZ	117								
	7868		7-474/63		339		123	DZ	176								
							135	DZ	25								
	7868		7-474/284		136		103	DZ	3								
							115	DZ	133								
	8063		7-474/286		344		136	DZ	13								
	8063		7-474/386		426		156	DZ	11								
	7868		7-478		852		92	DZ	63								
							118	DZ	99								
	8067		7-479/3		2289		131	DZ	10								
							201	DZ	30								
	7868		7-480/1		283		128	DZ	270								
							133	DZ	7								
	7868		7-480/2		1378		112	DZ	1378								
	8068		7-481		130		124	DZ	130								
	7868		7-483		156		114	DZ	156								
	7868		7-679/200		1244		110	DZ	137								
							155	DZ	43								
	7868		7-680/502		195		109	DZ	2								
							154	DZ	16								
	7868		7-684/200		1752		161	DZ	115								
							167	DZ	47								
							177	DZ	552								
							200	DZ	8								
	7868		7-685/200		1895		163	DZ	303								
							171	DZ	41								
							182	DZ	596								
							329	RZ	24								
	7868		7-686/100		2687		164	DZ	335								
							173	DZ	51								
							184	DZ	735								
							330	RZ	6								
	7868		7-686/200		23		328	RZ	23								
	7868		7-687/100		50		327	RZ	50								
	7868		7-687/200		1906		169	DZ	48								
							180	DZ	709								
							209	DZ	204								
	7868		7-687/300		257		162	DZ	71								
	7868		7-688/200		1489		166	DZ	37								
							176	DZ	506								
							204	DZ	34								
							205	DZ	27								
	7868		7-688/300		3		326	RZ	3								

VÝKAZ VÝMER (DZ, RZ)																	
Doterašľ stav					Zmeny					Nový stav							
přkn. vložky	listu vlastn.	číslo parcely			Výmera		Druh pozemku	Diel číslo	k OBJ	m ²	od parcely číslo	m ²	číslo parcely	Výmera		Druh pozemku	Vlastník (iná opravná osoba) adresa (sídlo)
		PK	KN-E	KN-C	ha	m ²								ha	m ²		
							64	DZ		22213/24	58						
							65	DZ		1234/138	336						
							66	DZ		1235/146	26						
							67	DZ		1205/15	828						
							68	DZ		3184/2	17189						
							69	DZ		3184/25	48						
							70	DZ		15294/23	8						
							71	DZ		1090/1	341						
							72	DZ		22850/4	119						
							73	DZ		22218/11	152						
							74	DZ		15568/4	171						
							75	DZ		1236/19	244						
							76	DZ		15662/2	305						
							77	DZ		22216/8	29						
							78	DZ		1235/145	63						
							79	DZ		3184/177	438						
							80	DZ		22850/20	29						
							81	DZ		15568/36	63						
							82	DZ		1157/26	6						
							83	DZ		3193/24	188						
							84	DZ		3184/22	86						
							85	DZ		15568/14	91						
							86	DZ		15568/14	986						
							87	DZ		15294/26	16						
							88	DZ		15568/12	42						
							89	DZ		7-701	565						
							90	DZ		7-461	521						
							91	DZ		1-15569/200	180						
							92	DZ		7-478	63						
							93	DZ		1-15659/2	43						
							94	DZ		1-15659/1	38						
							95	DZ		1-15662/2	81						
							96	DZ		1-15650/200	748						
							97	DZ		1-15660	41						
							98	DZ		1-15661	61						
							99	DZ		1-15659/2	1						
							100	DZ		7-461	13						
							101	DZ		1-15606	49						
							102	DZ		1-15606	482						
							103	DZ		7-474/284	3						
							104	DZ		7-474/80	2						
							105	DZ		7-709/700	8						
							106	DZ		7-463/200	4						
							107	DZ		1-15662/1	47						
							108	DZ		1-15661	221						
							109	DZ		7-580/502	2						
							110	DZ		7-579/200	137						
							111	DZ		7-433/101	8						
							112	DZ		7-480/2	1378						
							113	DZ		7-474/82	184						
							114	DZ		7-483	156						
							115	DZ		7-474/284	133						
							116	DZ		7-474/53	198						
							117	DZ		7-474/58	385						
							118	DZ		7-478	99						
							119	DZ		7-474/80	71						
							120	DZ		7-474/54	287						
							121	DZ		7-474/81	398						
							122	DZ		7-474/59	61						
							123	DZ		7-474/83	176						
							124	DZ		7-481	130						
							125	DZ		7-709/700	89						
							126	DZ		7-474/56	191						
							127	DZ		1-111/500	115						
							128	DZ		7-480/1	276						
							129	DZ		7-474/55	248						
							130	DZ		7-474/57	180						
							131	DZ		7-479/3	10						
							132	DZ		7-711/500	35						
							133	DZ		7-480/1	7						
							134	DZ		7-474/82	117						
							135	DZ		7-474/83	25						
							136	DZ		7-474/286	13						
							137	DZ		7-474/57	44						
							138	DZ		1-15659/1	139						
							139	DZ		1-15660	2						
							140	DZ		7-461	4						
							141	DZ		7-433/101	203						
							142	DZ		1-15662/1	1275						
							143	DZ		1-22206/300	313						
							144	DZ		1-15606	730						
							145	DZ		1-15659/1	67						
							146	DZ		1-15662/2	665						
							147	DZ		1-15650/200	1080						
							148	DZ		1-15603	1219						

vlastník (ině oprávněná osoba) adresa (sídllo)

VÝKAZ VÝMĚR (DZ, RZ)															
Doterašší stav					Změny					Nový stav					
Číslo					Výměra	Druh pozemku	Dleť číslo	k OBI	m ²	od parcely číslo	m ²	Číslo parcely	Výměra	Druh pozemku	Vlastník (ině oprávněná osoba) adresa (sídllo)
prkm. vložky	listu vlastn.	parcely													
PK	LV	PK	KN-E	KN-C											
									1-15660	166					
									1-15605	1238					
									1-15661	243					
									1-22209/100	217					
									1-15604	907					
									7-680/502	16					
									7-679/200	43					
									7-474/386	11					
									7-474/56	33					
									7-474/55	11					
									7-474/57	78					
									7-461	40					
									7-684/200	115					
									7-687/300	71					
									7-685/200	303					
									7-686/100	335					
									7-701	125					
									7-688/200	37					
									7-684/200	47					
									7-689	37					
									7-687/200	48					
									7-710/300	8					
									7-685/200	41					
									7-690	29					
									7-686/100	51					
									7-463/200	8					
									7-691/200	309					
									7-688/200	506					
									7-684/200	552					
									7-692	99					
									7-689	520					
									7-687/200	709					
									7-710/300	108					
									7-685/200	596					
									7-690	553					
									7-686/100	735					
									1-15293/1	50					
									1-15293/1	62					
									1-15569/200	226					
									1-15289	2073					
									1-15554/500	482					
									1-22205/300	88					
									1-15287/100	161					
									1-15293/1	2022					
									1-22193/400	161					
									1-15291	408					
									1-15555	136					
									1-15568	15063					
									1-15290	8908					
									7-701	68					
									7-461	481					
									7-684/200	8					
									7-479/3	30					
									1-15569/200	223					
									7-691/200	69					
									7-688/200	34					
									7-688/200	27					
									7-692	33					
									7-693/200	3					
									7-689	37					
									7-687/200	204					
									7-710/300	8					
									7-690	40					
									1-15289	42					
									1-15554/500	89					
									1-22193/400	25					
									1-15291	282					
									1-15555	36					
									1-15568	1135					
									1090/1	127					
									1236/25	128					
									1236/21	250					
									22716/17	3					
									1205/15	48					
									15610/1	48					
									22192/10	22					
									15288/18	99					
									15288/82	23					
									15568/12	242					
									1-15288/200	167					
									15568/71	131					
									1-15568	7					
									15294/277	95					
									15294/9	325					
									1-15290	107					

VÝKAZ VÝMER (DZ, RZ)																	
Doterašší stav					Změny					Nový stav							
prkn. vložitky	listu vlastn.	Číslo parcely			Výmera		Druh pozemku	Diel číslo	k OBJ	m ²	od parcely číslo	m ²	Číslo parcely	Výmera		Druh pozemku	Vlastník (iná oprá- v. osoba) adresa (sídl.)
		PK	KN-E	KN-C	ha	m ²								ha	m ²		
PK	LV	PK	KN-E	KN-C	ha	m ²							ha	m ²	kód		
							317	RZ		1-15293/1	363						
							318	RZ		1-15290	4						
							319	RZ		15294/288	75						
							320	RZ		15284/122	101						
							321	RZ		1-15290	23						
							322	RZ		15610/1	130						
							323	RZ		1197/105	51						
							324	RZ		1240/230	59						
							325	RZ		22218/12	24						
							326	RZ		7-688/300	3						
							327	RZ		7-687/100	50						
							328	RZ		7-686/200	23						
							329	RZ		7-685/200	24						
							330	RZ		7-686/100	6						
							331	RZ		1207/23	107						
							332	RZ		15681/2	21						
							333	RZ		15680/45	69						
							334	RZ		15680/23	24						
							335	RZ		15294/179	8						
							336	RZ		15294/87	570						
							337	RZ		15294/187	22						
							338	RZ		15294/186	119						
							339	RZ		15294/78	78						
							340	RZ		22850/20	6						
							341	RZ		1-15293/1	2						
							342	RZ		1-15290	59						
							343	RZ		1-15294/201	107						
							344	RZ		1-15293/1	303						
							345	RZ		1-15293/1	20						
							346	RZ		1-15290	88						
							347	RZ		22218/11	35						
							348	RZ		15610/4	20						
							349	RZ		15610/1	38						
							350	RZ		1-15606	8						
							351	RZ		15284/113	6						
Spolu					41	7886					135204						135204

(Iná opráv.
adresa
číslo)

VÝKAZ VÝMER (DZ, RZ)

Stupeň dokumentácie: DSP
stavba: Modernizácia elektrických tratí Ružinovská radiála
katastrálne územie: Ružinov

VÝKAZ VÝMER (DZ, RZ)																
Doterajší stav							Zmeny					Nový stav				
prkm. vložky	listu vlastn.	Číslo parcely			Výmera	Druh pozemku	Diel číslo	k OBI	m ²	od parcely číslo	m ²	Číslo parcely	Výmera		Druh pozemku	Vlastník (Iná opráv. osoba) adresa (sídlo)
		PK	KN-E	KN-C									ha	m ²		
Stav podľa registra CKN																
	0			1076	792	ost.pl.	92	DZ		63						DZ - dočasný záber RZ - ročný záber
	1			1083/2	1338	zast.pl.	33	DZ		222						
	0			1083/3	744	zast.pl.	156	DZ		11						
							157	DZ		33						
							158	DZ		11						
							159	DZ		78						
	0			1083/4	320	zast.pl.	201	DZ		30						
	1			1083/5	22	zast.pl.	28	DZ		22						
	2684			1090/1	3562	ost.pl.	71	DZ		341						
							301	RZ		127						
	0			1128/5	3765	ost.pl.	134	DZ		117						
							135	DZ		25						
							136	OZ		13						
							137	OZ		44						
	130			1155	639	zast.pl.	48	DZ		639						
	1201			1157/15	35	ost.pl.	55	DZ		11						
	0			1157/17	4	zast.pl.	106	OZ		4						
	4563			1157/26	6	zast.pl.	82	DZ		6						
	1			1197/12	1165	zast.pl.	60	DZ		100						
	6430			1197/98	131	zast.pl.	44	DZ		129						
	6430			1197/105	2874	ost.pl.	43	DZ		355						
							323	RZ		51						
	0			1205/2	2419	ost.pl.	100	DZ		13						
	0			1205/3	2608	zast.pl.	198	DZ		68						
							199	DZ		481						
	0			1205/5	1363	ost.pl.	140	DZ		4						
	0			1205/14	40	zast.pl.	160	DZ		40						
	6430			1205/15	2980	zast.pl.	67	DZ		828						
							305	RZ		48						
	0			1205/43	3519	zast.pl.	203	DZ		69						
							204	DZ		34						
							205	DZ		27						
							206	DZ		33						
							207	DZ		3						
							208	DZ		37						
							209	DZ		204						
							210	DZ		8						
							211	DZ		40						
	2917			1205/44	448	zast.pl.	61	DZ		30						
	1			1207/23	1820	ost.pl.	331	RZ		107						
	1201			1222/8	71	zast.pl.	24	DZ		30						
	0			1222/23	1407	ost.pl.	161	DZ		115						
							162	DZ		71						
							163	DZ		303						
							164	DZ		335						
							329	RZ		24						
							330	RZ		6						
	7036			1222/24	316	ost.pl.	22	DZ		232						
	1201			1222/26	590	zast.pl.	40	DZ		397						
	1201			1222/27	328	ost.pl.	12	DZ		195						
	1201			1222/28	333	zast.pl.	16	DZ		60						
	0			1234/1	5004	ost.pl.	165	DZ		125						
							166	DZ		37						
							167	DZ		47						
							168	DZ		37						
							169	DZ		48						
							170	DZ		8						
							171	DZ		41						
							172	DZ		29						
							173	DZ		51						
	6430			1234/138	1825	ost.pl.	65	DZ		336						
	4446			1234/166	923	ost.pl.	39	DZ		59						
	2917			1234/183	475	ost.pl.	13	DZ		32						
	7523			1235/122	193	ost.pl.	8	DZ		16						
	8823			1235/127	77	zast.pl.	37	DZ		77						
	7523			1235/128	391	zast.pl.	63	DZ		90						
	7523			1235/140	40	ost.pl.	41	DZ		32						
	8823			1235/145	63	zast.pl.	78	DZ		63						
	8823			1235/146	26	zast.pl.	66	DZ		26						
	0			1236/17	139	ost.pl.	109	DZ		2						
							110	DZ		137						
	5520			1236/19	1460	ost.pl.	75	DZ		244						
	6916			1236/20	45	ost.pl.	9	DZ		45						
	6916			1236/21	1571	ost.pl.	303	RZ		250						
	6916			1236/25	2950	ost.pl.	17	DZ		567						

VÝKAZ VÝMER (DZ, RZ)																		
Doterašjší stav					Zmeny						Nový stav							
pžkn. vložky	listu vlastní.	Číslo			Výmera		Druh pozemku	Diel číslo	k OBJ	m²	ost. parcely číslo	m²	Číslo parcely	Výmera		Druh pozemku	Vlastník (iné oprá. osoba) adresa (sídlo)	pžkn. vložky
		PK	KN-E	KN-C	ha	m²								ha	m²			
	0			1240/6	2496	ost.pl.	302	RZ	128									
	0			1240/226	75	zast.pl.	111	DZ	8									
							326	RZ	3									
							327	RZ	50									
							328	RZ	23									
	1201			1240/230	65	ost.pl.	324	RZ	59									
	7036			1240/347	188	zast.pl.	42	DZ	108									
	6743			1240/355	5641	ost.pl.	51	DZ	75									
							52	DZ	13									
	6743			1240/383	1669	zast.pl.	34	DZ	149									
	7523			1327/104	592	ost.pl.	25	DZ	208									
	0			3180/1	469	zast.pl.	131	DZ	10									
							132	DZ	35									
							133	DZ	7									
	1201			3184/2	1	zast.pl.	68	DZ	17189									
	0			3184/3	2305	zast.pl.	141	DZ	203									
	0			3184/7	1101	zast.pl.	154	DZ	16									
							155	DZ	43									
	7868			3184/22	86	zast.pl.	84	DZ	86									
	1201			3184/23	23	zast.pl.	46	DZ	23									
	1201			3184/24	27	zast.pl.	59	DZ	22									
	1201			3184/25	48	zast.pl.	69	DZ	48									
	0			3184/88	4757	zast.pl.	112	DZ	1378									
							113	DZ	184									
							114	DZ	156									
							115	DZ	133									
							116	DZ	198									
							117	DZ	385									
							118	DZ	99									
							119	DZ	71									
							120	DZ	287									
							121	DZ	398									
							122	DZ	61									
							123	DZ	176									
							124	DZ	130									
							125	DZ	89									
							126	DZ	191									
							127	DZ	115									
							128	DZ	276									
							129	DZ	248									
							130	DZ	180									
	4446			3184/129	1218	zast.pl.	27	DZ	1218									
	6430			3184/168	5470	zast.pl.	30	DZ	5470									
	0			3184/169	4748	zast.pl.	175	DZ	369									
							176	DZ	506									
							177	DZ	552									
							178	DZ	99									
							179	DZ	520									
							180	DZ	709									
							181	DZ	108									
							182	DZ	596									
							183	DZ	553									
							184	DZ	735									
	0			3184/176	1086	zast.pl.	89	DZ	565									
							90	DZ	521									
	2917			3184/177	438	zast.pl.	79	DZ	438									
	0			3186/3	2128	zast.pl.	174	DZ	8									
	0			3186/14	12	zast.pl.	103	DZ	3									
							104	DZ	2									
							105	DZ	8									
	6430			3186/15	136	zast.pl.	38	DZ	136									
	4446			3193/24	260	zast.pl.	83	DZ	188									
	0			3193/25	8	zast.pl.	200	DZ	8									
	2951			15284/113	5411	ost.pl.	351	RZ	6									
	9231			15284/122	927	ost.pl.	320	RZ	101									
	6481			15288/18	1555	ost.pl.	308	RZ	99									
	249			15288/82	102	ost.pl.	309	RZ	23									
	1			15293/1	615	zast.pl.	7	DZ	615									
	7634			15293/4	1104	ost.pl.	5	DZ	302									
	8090			15293/9	18	zast.pl.	3	DZ	18									
	3696			15294/9	5276	ost.pl.	315	RZ	325									
	9194			15294/13	1	zast.pl.	1	DZ	17831									
	2866			15294/21	3047	zast.pl.	18	DZ	193									
	2866			15294/22	6935	zast.pl.	10	DZ	236									
	9194			15294/23	277	ost.pl.	70	DZ	8									
	2866			15294/24	1	zast.pl.	2	DZ	7298									
							15	DZ	358									
	2866			15294/26	2583	zast.pl.	87	DZ	16									
	0			15294/37	1609	ost.pl.	212	DZ	42									
							213	DZ	89									
							214	DZ	25									
							215	DZ	282									

inik (iná opráv.
osoba) adresa
(sídlo)

VÝKAZ VÝMER (DZ, RZ)

Doterašší stav										Změny				Nový stav										
přkn. vločky	Číslo					Výměra		Druh pozemku	Díl číslo	k OBČ	m ²	od parcely číslo	m ²	Číslo parcely	Výměra		Druh pozemku	Vlastník (iná opráv. osoba) adresa (sídlo)						
	listu vlastn.	parcely			ha	m ²	ha								m ²	ha			m ²	ha	m ²	ha	m ²	kód
		PK	LV	PK																				
								216	DZ	36														
								217	DZ	1135														
	2710			15294/78	2277		ost.pl.	339	RZ	78														
	3171			15294/87	1890		ost.pl.	4	DZ	305														
								336	RZ	570														
	9081			15294/179	733		ost.pl.	335	RZ	8														
	7634			15294/184	449		ost.pl.	6	DZ	158														
	9081			15294/186	130		ost.pl.	338	RZ	119														
	9081			15294/187	406		ost.pl.	337	RZ	22														
	3696			15294/277	109		zast.pl.	314	RZ	95														
	2866			15294/288	2023		ost.pl.	319	RZ	75														
	2866			15294/289	2711		ost.pl.	36	DZ	1699														
	1201			15568/4	4652		ost.pl.	74	DZ	171														
	0			15568/6	324		ost.pl.	91	DZ	180														
	1201			15568/12	690	1	ost.pl.	88	DZ	42														
								310	RZ	242														
	1201			15568/14	5132	1	ost.pl.	85	DZ	91														
								86	DZ	986														
	1201			15568/36	988		ost.pl.	81	DZ	63														
	1201			15568/37	269		ost.pl.	62	DZ	17														
	1201			15568/38	8553		ost.pl.	56	DZ	686														
	0			15568/59	925		ost.pl.	311	RZ	167														
	1201			15568/66	846		zast.pl.	57	DZ	747														
	1201			15568/67	845		zast.pl.	49	DZ	845														
	1201			15568/71	4940		ost.pl.	20	DZ	35														
								21	DZ	638														
								312	RZ	131														
	1201			15600/4	5516	1	ost.pl.	53	DZ	1922														
	1			15610/1	6378	1	ost.pl.	54	DZ	946														
								306	RZ	48														
								322	RZ	130														
	0			15610/2	75		ost.pl.	349	RZ	38														
								101	DZ	49														
								350	RZ	8														
	7868			15610/4	614		ost.pl.	348	RZ	20														
	1			15650/4	1524		ost.pl.	31	DZ	99														
	0			15659/2	130		ost.pl.	93	DZ	43														
	0			15659/3	544		ost.pl.	138	DZ	139														
								139	DZ	2														
	5408			15662/1	7507		ost.pl.	58	DZ	700														
	1			15662/2	1133		zast.pl.	76	DZ	305														
	1			15662/4	3018		ost.pl.	32	DZ	302														
	0			15662/5	628		ost.pl.	107	DZ	47														
								108	DZ	221														
	2710			15680/23	2475		zast.pl.	334	RZ	24														
	6473			15680/45	2988		zast.pl.	333	RZ	69														
	1201			15681/2	5721		záhrada	332	RZ	21														
	326			22197/10	5695		zast.pl.	307	RZ	22														
	326			22205/1	6422		zast.pl.	29	DZ	149														
	0			22213/1	8609	1	zast.pl.	94	DZ	38														
								95	DZ	81														
								96	DZ	748														
								97	DZ	41														
								98	DZ	61														
								99	DZ	1														
	1201			22213/5	828		zast.pl.	35	DZ	201														
	1201			22213/6	1741		ost.pl.	26	DZ	720														
	0			22213/8	816		ost.pl.	102	DZ	482														
	1201			22213/16	1876		ost.pl.	11	DZ	385														
	1201			22213/24	493		zast.pl.	64	DZ	58														
	0			22213/25	223		zast.pl.	202	DZ	223														
	7868			22213/27	154		ost.pl.	23	DZ	82														
	326			22215/2	3434		zast.pl.	45	DZ	1460														
	326			22216/8	4677		zast.pl.	77	DZ	29														
	326			22216/17	1686		zast.pl.	50	DZ	39														
								304	RZ	3														
	326			22216/18	2180		zast.pl.	47	DZ	26														
	326			22218/11	1708		zast.pl.	73	DZ	152														
								347	RZ	35														
	326			22218/12	1102		zast.pl.	325	RZ	24														
	326			22218/13	3029		zast.pl.	14	DZ	136														
	1201			22850/2	3634		zast.pl.	19	DZ	3634														
	0			22850/3	8119		zast.pl.	142	DZ	1275														
								143	DZ	313														
								144	DZ	730														
								145	DZ	67														
								146	DZ	665														
								147	DZ	1080														
								148	DZ	1219														
								149	DZ	166														
								150	DZ	1238														
								151	DZ	243														

VÝKAZ VÝMER (DZ, RZ)																			
Doterajší stav								Změny							Nový stav				
Číslo		Výměra						Diel číslo	k OBJ	m²	od parcely číslo	m²	Číslo parcely	Výměra		Druh pozemku	Vlastník (ná opra osoba) adresa (sídlo)	DZ	RZ
pkzn. vložky	listu vlastn.	parcely				ha	m²							ha	m²				
PK	LV	PK	KN-E	KN-C	ha	m²							ha	m²	kód				
	1201 0			22850/4 22850/5	4	134 266	zast.pl. zast.pl.	152 DZ 153 DZ 72 DZ 185 DZ 186 DZ 187 DZ 188 DZ 189 DZ 190 DZ 191 DZ 192 DZ 193 DZ 194 DZ 195 DZ 196 DZ 197 DZ 313 RZ 316 RZ 317 RZ 318 RZ 321 RZ 341 RZ 342 RZ 343 RZ 344 RZ 345 RZ 346 RZ 80 DZ 340 RZ	217 907 119 50 62 226 2073 482 88 161 2022 161 408 136 15069 8908 7 107 363 4 23 2 59 107 303 20 88 29 6										
	2951			22850/20		179	ost.pl.	80 DZ 340 RZ	29 6										
								1 DZ 2 DZ 3 DZ 4 DZ 5 DZ 6 DZ 7 DZ 8 DZ 9 DZ 10 DZ 11 DZ 12 DZ 13 DZ 14 DZ 15 DZ 16 DZ 17 DZ 18 DZ 19 DZ 20 DZ 21 DZ 22 DZ 23 DZ 24 DZ 25 DZ 26 DZ 27 DZ 28 DZ 29 DZ 30 DZ 31 DZ 32 DZ 33 DZ 34 DZ 35 DZ 36 DZ 37 DZ 38 DZ 39 DZ 40 DZ 41 DZ 42 DZ 43 DZ 44 DZ 45 DZ 46 DZ 47 DZ 48 DZ 49 DZ 50 DZ 51 DZ 52 DZ	17831 7298 18 305 302 158 645 16 45 236 385 195 32 136 358 60 567 193 3634 35 698 232 82 30 298 720 1218 22 149 5470 99 302 222 149 201 1699 77 136 59 397 32 108 355 129 1460 23 26 639 845 39 75 13	DZ RZ	4 8	2669 8067 2968 21 1479	ost.pl. zast.pl. ost.pl. záhrada zast.pl.	Hl.m. SR Bratislava Príručná adresa 814 99 Bratislava					


nik (iná oprá.
oba) adresa
(sídl)

VÝKAZ VÝMER (OZ, RZ)																	
Doterajší stav					Zmeny					Nový stav							
přkn. vločky		Číslo			Výmera		Druh pozemku	Diel číslo	k OBI	m ²	od parcely číslo	m ²	Číslo parcely	Výmera		Druh pozemku	Vlastník (iná oprá. osoba) adresa (sídl)
PK	LV	PK	KN-E	KN-C	ha	m ²								ha	m ²		
											15600/4						1922
											15610/1						946
											1157/15						11
											15568/38						686
											15568/66						747
											15662/1						200
											3184/24						22
											1197/12						100
											1205/44						30
											15568/37						17
											1235/128						90
											22213/24						58
											1234/138						336
											1235/146						26
											1205/15						828
											3184/2	17189					
											3184/25						48
											15294/23						8
											1090/1						341
											22850/4						119
											22218/11						152
											15568/4						171
											1236/19						244
											15662/2						305
											22216/8						29
											1235/145						63
											3184/177						438
											22850/20						29
											15568/36						63
											1157/26						6
											3193/24						188
											3184/22						86
											15568/14						91
											15568/14						986
											15294/26						16
											15568/12						42
											3184/176						565
											3184/176						521
											15568/6						180
											1076						63
											15659/2						43
											22213/1						38
											22213/1						81
											22213/1						748
											22213/1						41
											22213/1						61
											22213/1						1
											1205/2						13
											15610/2						49
											22213/8						482
											3186/14						3
											3186/14						2
											3186/14						8
											1157/17						4
											15662/5						47
											15662/5						221
											1236/17						2
											1236/17						137
											1240/6						8
											3184/88	1378					
											3184/88						184
											3184/88						156
											3184/88						133
											3184/88						198
											3184/88						385
											3184/88						99
											3184/88						71
											3184/88						287
											3184/88						398
											3184/88						61
											3184/88						176
											3184/88						130
											3184/88						89
											3184/88						191
											3184/88						115
											3184/88						276
											3184/88						248
											3184/88						180
											3180/1						10
											3180/1						35
											3180/1						7
											1128/5						117

VÝKAZ VÝMER (DZ, HČ)																
Doterajší stav						Zmeny						Nový stav				
Číslo					Výmera		Druh pozemku	Diel číslo	k OBJ	m ²	od parcely číslo	m ²	Číslo parcely	Výmera	Druh pozemku	Vlastník (iná opráv. osoba) adresa (sídlo)
pk.n. vložky	listu vlastn.	parcely			ha	m ²										
PK	LV	PK	KN-E	KN-C												
							135	DZ		1128/5	25					
							136	DZ		1128/5	13					
							137	DZ		1128/5	44					
							138	DZ		15659/3	139					
							139	DZ		15659/3	2					
							140	DZ		1205/5	4					
							141	DZ		3184/3	203					
							142	DZ		22850/3	1275					
							143	DZ		22850/3	313					
							144	DZ		22850/3	730					
							145	DZ		22850/3	67					
							146	DZ		22850/3	665					
							147	DZ		22850/3	1080					
							148	DZ		22850/3	1219					
							149	DZ		22850/3	166					
							150	DZ		22850/3	1238					
							151	DZ		22850/3	243					
							152	DZ		22850/3	217					
							153	DZ		22850/3	907					
							154	DZ		3184/7	16					
							155	DZ		3184/7	43					
							156	DZ		1083/3	11					
							157	DZ		1083/3	33					
							158	DZ		1083/3	11					
							159	DZ		1083/3	78					
							160	DZ		1205/14	40					
							161	DZ		1222/23	115					
							162	DZ		1222/23	71					
							163	DZ		1222/23	303					
							164	DZ		1222/23	335					
							165	DZ		1234/1	125					
							166	DZ		1234/1	37					
							167	DZ		1234/1	47					
							168	DZ		1234/1	37					
							169	DZ		1234/1	48					
							170	DZ		1234/1	8					
							171	DZ		1234/1	41					
							172	DZ		1234/1	29					
							173	DZ		1234/1	51					
							174	DZ		3186/3	8					
							175	DZ		3184/169	369					
							176	DZ		3184/169	506					
							177	DZ		3184/169	552					
							178	DZ		3184/169	99					
							179	DZ		3184/169	520					
							180	DZ		3184/169	709					
							181	DZ		3184/169	108					
							182	DZ		3184/169	596					
							183	DZ		3184/169	553					
							184	DZ		3184/169	735					
							185	DZ		22850/5	50					
							186	DZ		22850/5	62					
							187	DZ		22850/5	226					
							188	DZ		22850/5	2073					
							189	DZ		22850/5	482					
							190	DZ		22850/5	88					
							191	DZ		22850/5	161					
							192	DZ		22850/5	2022					
							193	DZ		22850/5	161					
							194	DZ		22850/5	408					
							195	DZ		22850/5	136					
							196	DZ		22850/5	15063					
							197	DZ		22850/5	3900					
							198	DZ		1205/3	68					
							199	DZ		1205/3	481					
							200	DZ		3193/25	8					
							201	DZ		1083/4	30					
							202	DZ		22213/25	223					
							203	DZ		1205/43	69					
							204	DZ		1205/43	34					
							205	DZ		1205/43	27					
							206	DZ		1205/43	33					
							207	DZ		1205/43	3					
							208	DZ		1205/43	37					
							209	DZ		1205/43	204					
							210	DZ		1205/43	8					
							211	DZ		1205/43	40					
							212	DZ		15294/37	42					
							213	DZ		15294/37	89					
							214	DZ		15294/37	25					
							215	DZ		15294/37	282					
							216	DZ		15294/37	36					

ik (ině oprá-
va) adresa
sídlo)

VÝKAZ VÝMER (DZ, RZ)																		
Dotera)šf stav					Zmeny					Nový stav								
pzk. vložky	listu vlastn.	Číslo			Výmera		Druh pozemku	Diel číslo	k OBJ	m ²	od parcely číslo	m ²	Číslo parcely	Výmera		Druh pozemku	Vlastník (ině oprá- osoba) adresa (sídlo)	
		PK	LV	PK	KN-E	KN-C								ha	m ²			ha
							217	DZ			15294/37		1135					
							301	RZ			1090/1		127					
							302	RZ			1236/25		128					
							303	RZ			1236/21		250					
							304	RZ			22216/17		3					
							305	RZ			1205/15		48					
							306	RZ			15610/1		48					
							307	RZ			22192/10		22					
							308	RZ			15288/18		99					
							309	RZ			15288/82		23					
							310	RZ			19568/12		242					
							311	RZ			15568/59		167					
							312	RZ			15568/71		191					
							313	RZ			22850/5		7					
							314	RZ			15294/277		95					
							315	RZ			15294/9		325					
							316	RZ			22850/5		107					
							317	RZ			22850/5		363					
							318	RZ			22850/5		4					
							319	RZ			15294/288		75					
							320	RZ			15284/122		101					
							321	RZ			22850/5		23					
							322	RZ			15610/1		130					
							323	RZ			1197/105		51					
							324	RZ			1240/230		59					
							325	RZ			22218/12		24					
							326	RZ			1240/226		3					
							327	RZ			1240/226		50					
							328	RZ			1240/226		23					
							329	RZ			1222/23		24					
							330	RZ			1222/23		6					
							331	RZ			1207/23		107					
							332	RZ			15681/2		21					
							333	RZ			19680/45		69					
							334	RZ			15680/23		24					
							335	RZ			15294/179		8					
							336	RZ			15294/87		570					
							337	RZ			15294/187		22					
							338	RZ			15294/186		119					
							339	RZ			15294/78		78					
							340	RZ			22850/20		6					
							341	RZ			22850/5		2					
							342	RZ			22850/5		59					
							343	RZ			22850/5		107					
							344	RZ			22850/5		303					
							345	RZ			22850/5		20					
							346	RZ			22850/5		88					
							347	RZ			22218/11		35					
							348	RZ			15610/1		20					
							349	RZ			15610/1		38					
							350	RZ			15610/2		8					
							351	RZ			15284/118		6					
Spolu					39	4181					135204		135204		13	5204		

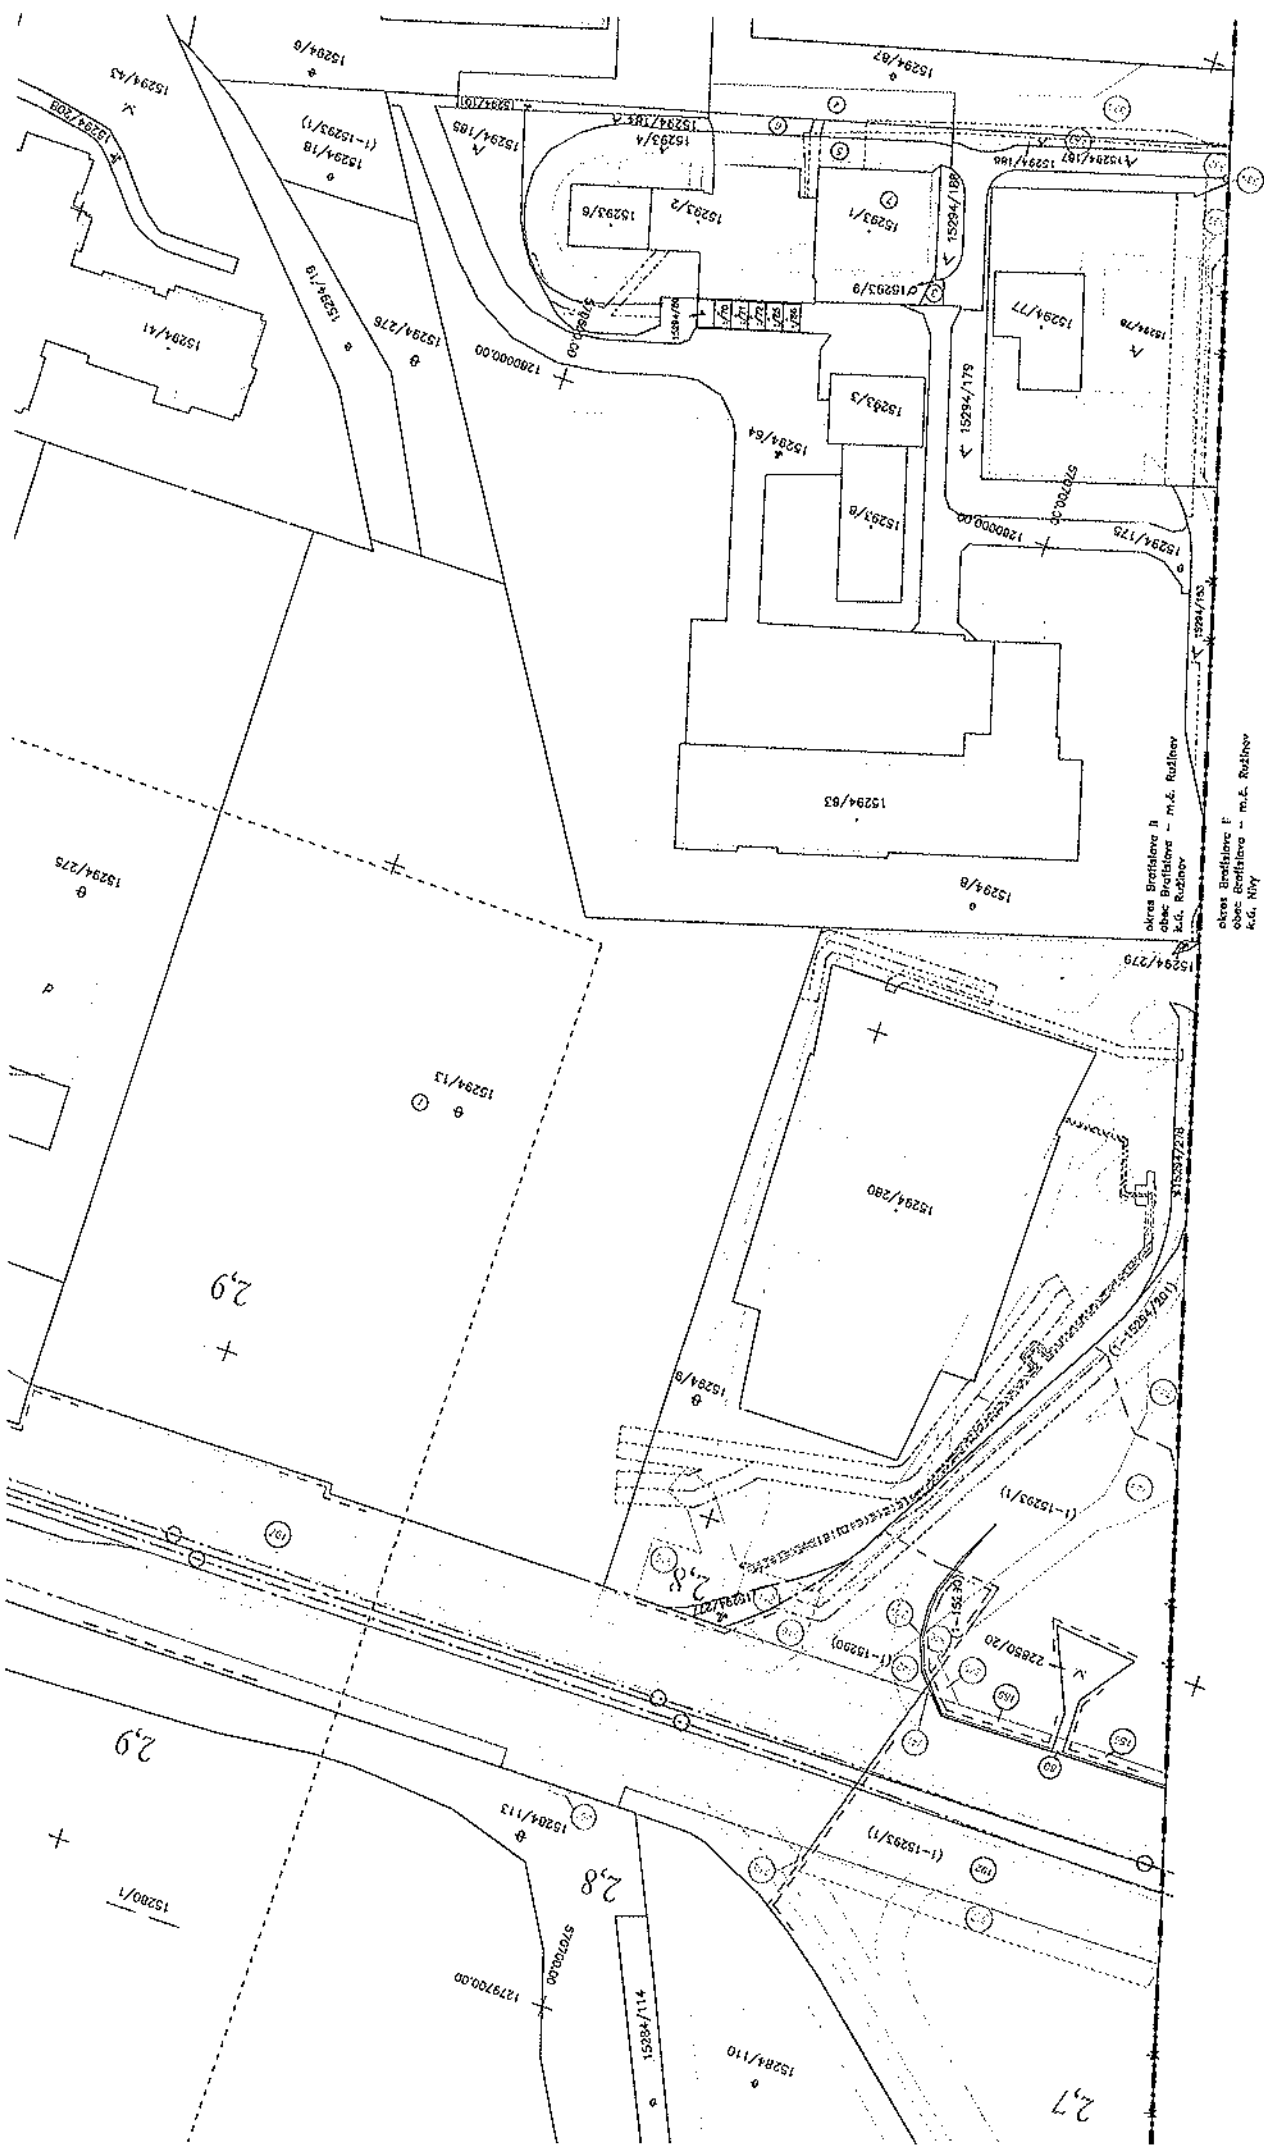

okna: Bratškova II
 okna: Bratškova - m.č. Rudfnoy
 okna: Rudfnoy
 okna: Rudfnoy - m.č. Rudfnoy
 okna: Rudfnoy - m.č. Rudfnoy
 okna: Rudfnoy - m.č. Rudfnoy

570000.00
 1279000.00

2,7

2,8

2,9

2,9

