

011/23/09

ZMLUVA O BUDÚCEJ ZMLUVE O ZRIADENÍ VECNÝCH BREMIEN
uzatvorená podľa § 289 a nasl. zákona č. 513/1991 Zb. Obchodný zákonník v znení neskorších predpisov
(ďalej len „zmluva“)

ev. č. budúceho oprávneného: 221551-L13.0154.21.0002-ZBZ_VB

1. ZMLUVNÉ STRANY

Mesto Senec

Sídlo: Mierové námestie č. 8, 903 01, Senec
Zastúpené: Ing. Pavol Kvál - primátor
IČO: 00 305 065

(ďalej len „Budúci povinný“)

a

Západoslovenská distribučná, a.s.

Sídlo: Čulenova 6, 816 47 Bratislava
Zapísaná v: Obchodný register Okresného súdu Bratislava I
oddiel: Sa, vložka číslo: 3879/B
Zastúpená: Ing. Miloš Karas – vedúci úseku riadenia investícií
na základe poverenia č. 00485-URI-POIN zo dňa 27.06.2022
Ing. Xénia Albertová – vedúca riadenia vlastníckych vzťahov
na základe poverenia č. 00485-URI-POIN zo dňa 27.06.2022
IČO: 36 361 518
IČ DPH: SK2022189048
IBAN: SK59 1100 0000 0026 2610 6826

(ďalej len „Budúci oprávnený“)

(Budúci povinný a Budúci oprávnený ďalej spoločne len „Zmluvné strany“)

2. ÚVODNÉ USTANOVENIA

1. Budúci povinný je výlučným vlastníkom, v spoluvlastníckom podiele 1/1 k celku, nasledovných nehnuteľností – pozemkov:

| Parcelné číslo | Register KN | LV č. | Výmera v m ² | Druh pozemku | Katastrálne územie | Obec | Okres |
|----------------|-------------|-------|-------------------------|-----------------------------|--------------------|-------|-------|
| 3808/2 | E | 9058 | 12674 | Orná pôda | Senec | Senec | Senec |
| 3666/1 | C | 2800 | 2653 | Zastavaná plocha a nádvorie | Senec | Senec | Senec |
| 3677/1 | C | 2800 | 9250 | Zastavaná plocha a nádvorie | Senec | Senec | Senec |
| 3499/1 | C | 2800 | 26372 | Zastavaná plocha a nádvorie | Senec | Senec | Senec |
| 3608/2 | C | 2800 | 2067 | Zastavaná plocha a nádvorie | Senec | Senec | Senec |
| 934/1 | E | 9058 | 14196 | Zastavaná plocha a nádvorie | Senec | Senec | Senec |

(ďalej len „Budúca zaťažená nehnuteľnosť“).

2. Budúci oprávnený je držiteľom povolenia na podnikanie v elektroenergetike v rozsahu distribúcia elektriny vydaného rozhodnutím Úradu pre reguláciu sieťových odvetví (ďalej len „Povolenie“) a zabezpečuje prevádzkovanie distribučnej sústavy na vymedzenom území, na ktorom sa nachádza aj Budúca zaťažená

nehnutelností.

3. Budúci oprávnený je investorom stavby s názvom „BA_ Senec, Košická, poškodený kábel, NNK “ (ďalej len „Plánovaná stavba“), v rámci ktorej vybuduje na vlastné náklady a nebezpečenstvo elektroenergetické stavby a zariadenia distribučnej siete.
4. V rámci Plánovanej stavby bude na časti Budúcej zaťaženej nehnuteľnosti v rozsahu vyznačenom vo výkrese č. 1 z 10/2021, vyhotoviteľ Paták, s.r.o., ktorý je súčasťou projektovej dokumentácie Plánovanej stavby (ďalej len „Predbežný plán“) umiestnené:
 - a) podzemné káblové NN (1 kV) vedenie,
 - b) rozpojovacie a istiace skrine SR (4/2, 3/3)vrátane zariadení súvisiacich a potrebných na ich prevádzku (ďalej len „Elektroenergetické zariadenia“).
5. Predbežný plán bude pre účely zmluvy o zriadení vecných bremien upresnený geometrickým plánom na zameranie vecných bremien (ďalej len „Geometrický plán“), ktorý bude vyhotovený spôsobom uvedeným v čl. 5., ods. 3. tejto zmluvy.

3. PREDMET ZMLUVY

1. Touto zmluvou sa Budúci povinný zaväzuje, že do 6 mesiacov odo dňa obdržania písomnej výzvy Budúceho oprávneného doručenej Budúcemu povinnému v lehote uvedenej v čl. 4. tejto zmluvy, uzavrie s Budúcim oprávneným zmluvu o zriadení vecných bremien, predmetom ktorej bude zriadenie vecných bremien na Budúcej zaťaženej nehnuteľnosti v prospech Budúceho oprávneného v znení určenom podľa čl. 5. tejto zmluvy (ďalej len „Zmluva o zriadení vecných bremien“).

4. VÝZVA NA UZATVORENIE ZMLUVY O ZRIADENÍ VECNÝCH BREMIEN

1. Budúci oprávnený je oprávnený vyzvať Budúceho povinného na uzatvorenie Zmluvy o zriadení vecných bremien písomnou výzvou kedykoľvek po nadobudnutí platnosti a účinnosti tejto zmluvy, najneskôr do uplynutia 6 mesiacov po dni nadobudnutia právoplatnosti kolaudačného rozhodnutia povoľujúceho užívanie Elektroenergetických zariadení (ďalej len „Kolaudačné rozhodnutie“).
2. Výzva na uzatvorenie Zmluvy o zriadení vecných bremien a akákoľvek korešpondencia s ňou spojená musí byť zaslaná doporučenou zásielkou na adresu Budúceho povinného uvedenú v čl. 1. tejto zmluvy, alebo na inú adresu, ktorú Budúci povinný Budúcemu oprávnenému písomne na tento účel oznámi.
3. Prílohou výzvy na uzatvorenie Zmluvy o zriadení vecných bremien bude návrh Zmluvy o zriadení vecných bremien vypracovaný v súlade s touto zmluvou a kópia časti Geometrického plánu týkajúca sa Budúcej zaťaženej nehnuteľnosti.
4. Výzva na uzatvorenie Zmluvy o zriadení vecných bremien sa bude považovať za doručенú aj v prípade ak sa vráti Budúcemu oprávnenému ako nedoručená, alebo v prípade odmietnutia jej prevzatia Budúcim povinným.

5. ZMLUVA O ZRIADENÍ VECNÝCH BREMIEN

1. Budúci povinný je povinný uzavrieť s Budúcim oprávneným Zmluvu o zriadení vecných bremien, predmetom ktorej bude zriadenie vecných bremien in personam v prospech Budúceho oprávneného spočívajúcich v povinnosti Budúceho povinného strpieť na Budúcej zaťaženej nehnuteľnosti v rozsahu vyznačenom v Geometrickom pláne, ktorý bude vyhotovený spôsobom uvedeným čl. 5., ods. 3. tejto zmluvy :
 - a) zriadenie a uloženie Elektroenergetických zariadení;
 - b) užívanie, prevádzkovanie, údržbu, opravy, úpravy, rekonštrukcie, modernizácie a akékoľvek iné stavebné úpravy Elektroenergetických zariadení a ich odstránenie;(ďalej len „Vecné bremená“), za podmienok ďalej dohodnutých v Zmluve o zriadení vecných bremien.
2. Vecné bremená budú zriadené na dobu neurčitú.
3. Vypracovanie Geometrického plánu zabezpečí na vlastné náklady Budúci oprávnený po vybudovaní Elektroenergetických zariadení. Rozsah Vecných bremien bude v Geometrickom pláne vyznačený ako koridor vecných bremien, ktorého šírka bude, so zohľadnením výmery ochranného pásma Elektroenergetických zariadení podľa § 43 zákona č. 251/2012 Z. z. o energetike a o zmene a doplnení niektorých zákonov, 2 m. Na základe Geometrického plánu sa Zmluve o zriadení vecných bremien uvedú údaje o výmere zameraných Vecných bremien.
4. Jednorazová náhrada za zriadenie Vecných bremien bude v Zmluve o zriadení vecných bremien určená ako spoločná odplata za zriadenie všetkých Vecných bremien podľa čl. 5., ods. 1. tejto zmluvy vo výške 10,70 €, slovom : desať Euro sedemdesiatštyri centov, za 1 m² výmery Vecných bremien, ktorá bude vymedzená

Geometrickým plánom vyhotoveným spôsobom uvedeným v čl. 5., ods. 3. tejto zmluvy.

5. Ak Budúci povinný v čase uzatvorenia Zmluvy o zriadení vecných bremien bude pre účely Zmluvy o zriadení vecných bremien považovaný za zdaniteľnú osobu podľa príslušných právnych predpisov, k jednorazovej náhrade dohodnutej v čl. 5., ods. 4. tejto zmluvy bude pripočítaná suma DPH vo výške vyplývajúcej z príslušných právnych predpisov platných v čase uzatvorenia Zmluvy o zriadení vecných bremien.
6. Jednorazovú náhradu Budúci oprávnený zaplatí Budúcemu povinnému na základe Zmluvy o zriadení vecných bremien, ktorú Zmluvné strany uzatvoria v súlade s podmienkami dohodnutými v tejto zmluve.
7. Ak Budúci povinný nesplní záväzok uzavrieť Zmluvu o zriadení vecných bremien na základe výzvy Budúceho oprávneného vykonanej v súlade s čl. 4. tejto zmluvy, môže Budúci oprávnený požadovať, aby obsah Zmluvy o zriadení vecných bremien určil súd alebo môže požadovať náhradu škody mu spôsobenej porušením záväzku Budúceho povinného uzavrieť Zmluvu o zriadení vecných bremien.
8. Zmluvné strany sa dohodli, že uzatvorením Zmluvy o zriadení vecných bremien v súlade s podmienkami dohodnutými v tejto zmluve, budú vysporiadané všetky nároky Budúceho povinného vyplývajúce zo zriadenia Vecných bremien, vrátane nárokov Budúceho povinného na jednorazovú náhradu za zriadenie zákonných vecných bremien, nútené obmedzenie užívania Budúcej zaťaženej nehnuteľnosti a nútené obmedzenie užívania Budúcej zaťaženej nehnuteľnosti Budúcim povinným v ochrannom pásme Elektroenergetických zariadení podľa § 11 zákona č. 251/2012 Z. z. o energetike a o zmene a doplnení niektorých zákonov. Zmluvné strany sa súčasne dohodli, že si Budúci povinný nebude uplatňovať žiadne ďalšie nároky voči Budúcemu oprávnenému, okrem nárokov dohodnutých v tejto zmluve.

6. VYHLÁSENIA A POVINNOSTI ZMLUVNÝCH STRÁN

1. Budúci povinný vyhlasuje, že:
 - a) je oprávnený samostatne nakladať s Budúcou zaťaženou nehnuteľnosťou v celom rozsahu potrebnom pre platné uzavretie tejto zmluvy,
 - b) nie sú podané žiadne návrhy na vklad akýchkoľvek práv k Budúcej zaťaženej nehnuteľnosti do katastra nehnuteľností a neexistujú žiadne faktické alebo právne prekážky, ktoré by bránili uzavrieť túto zmluvu,
 - c) Budúcu zaťaženú nehnuteľnosť nadobudol v súlade s platnými právnymi predpismi Slovenskej republiky a žiadna tretia osoba si neuplatňuje a ani nemôže uplatňovať akékoľvek nároky k Budúcej zaťaženej nehnuteľnosti,
 - d) nie je účastníkom žiadneho súdneho alebo iného sporu týkajúceho sa resp. súvisiaceho s Budúcou zaťaženou nehnuteľnosťou.
2. Zaťaženie Budúcej zaťaženej nehnuteľnosti bolo schválené Mestským zastupiteľstvom na zasadnutí dňa 14.02.2023. Kópia výpisu z uznesenia Mestského zastupiteľstva číslo 17/2023 tvorí prílohu tejto zmluvy a je neoddeliteľnou súčasťou tejto zmluvy
3. Budúci povinný sa zaväzuje, že až do okamihu splnenia alebo zániku všetkých povinností vyplývajúcich z tejto zmluvy sa zdrží akéhokoľvek konania, ktoré by bránilo alebo znemožnilo uzatvorenie Zmluvy o zriadení vecných bremien v zmysle tejto zmluvy alebo výkonu práv zodpovedajúcich Vecným bremenám Budúcim oprávneným. Budúci povinný sa najmä zaväzuje, že Budúcu zaťaženú nehnuteľnosť, ani jej časť, ktorá má byť zaťažená Vecnými bremenami:
 - a) neprevedie do vlastníctva inej osoby bez súhlasu Budúceho oprávneného, a ani
 - b) ju nezaťaží právom tretích osôb, ktoré by znemožnilo vykonávať práva zodpovedajúce Vecným bremenám Budúcim oprávneným.
4. Zmluvné strany sa dohodli, že si navzájom poskytnú všetku súčinnosť nevyhnutne potrebnú v súvislosti s uzavretím a plnením tejto zmluvy.
5. Budúci povinný berie na vedomie, že so zriadením a uložením Elektroenergetických zariadení podľa § 43 zákona č. 251/2012 Z. z. o energetike a o zmene a doplnení niektorých zákonov, vzniká ochranné pásmo Elektroenergetických zariadení.
6. Budúci povinný berie na vedomie, že zriadením a uložením Elektroenergetických zariadení vznikne Budúcemu oprávnenému podľa § 11 ods. 1 písm. a) zákona č. 251/2012 Z. z. o energetike a o zmene a doplnení niektorých zákonov právo vstupovať na Budúcu zaťaženú nehnuteľnosť v rozsahu a spôsobom nevyhnutným na výkon povolenej činnosti.
7. Zmluvné strany sa dohodli, že Budúci oprávnený bude môcť umiestňovať na Budúcu zaťaženú nehnuteľnosť ďalšie Elektroenergetické zariadenia alebo vykonávať údržbu, opravy, úpravy, rekonštrukcie, modernizácie a akékoľvek iné stavebné úpravy Elektroenergetických zariadení ako aj ďalších Elektroenergetických zariadení na Budúcej zaťaženej nehnuteľnosti v rámci koridoru vecných bremien určeného Geometrickým plánom, bez náhrady za strpenie umiestnenia ďalšieho Elektroenergetického zariadenia v rámci koridoru vecných bremien na

Budúcej zaťaženej nehnuteľnosti, ak nedôjde k takej stavebnej úprave, ktorá sa môže dotknúť existujúcich stavieb Budúceho povinného.

7. UMOŽNENIE STAVEBNÉHO UŽÍVANIA

1. Budúci povinný týmto prenecháva časť Budúcej zaťaženej nehnuteľnosti, ktorá má byť zaťažená Vecnými bremenami, Budúcemu oprávnenému, aby ju Budúci oprávnený v rozsahu určenom Predbežným plánom dočasne po dobu odo dňa nadobudnutia platnosti a účinnosti tejto zmluvy do dňa vzniku Vecných bremien podľa Zmluvy o zriadení vecných bremien, ktorá bude uzavretá Zmluvnými stranami na základe tejto zmluvy, užíval na umiestnenie, výstavbu a užívanie Elektroenergetických zariadení, a udeľuje svoj výslovný súhlas s takýmto užívaním a zmenami na časti Budúcej zaťaženej nehnuteľnosti pre účely územného konania, stavebného konania a kolaudačného konania.

8. PREVOD A PRECHOD PRÁV A POVINNOSTÍ

1. Budúci povinný nie je oprávnený postúpiť práva a povinnosti z tejto zmluvy na inú osobu bez súhlasu Budúceho oprávneného. Touto zmluvou sú viazaní všetci právni nástupcovia Budúceho povinného.


9. ZÁVEREČNÉ USTANOVENIA

1. Táto zmluva nadobúda platnosť a účinnosť dňom jej podpísania Zmluvnými stranami. Ak je však ktorákoľvek zo Zmluvných strán povinná osoba podľa § 2 zákona č. 211/2000 Z. z. o slobodnom prístupe k informáciám a o zmene a doplnení niektorých zákonov (ďalej len „Zákon o slobode informácií“), táto zmluva nadobúda platnosť dňom jej podpísania Zmluvnými stranami a účinnosť dňom nasledujúcim po dni jej zverejnenia.
2. Zmluvné strany berú na vedomie, že Budúci povinný je povinná osoba podľa § 2 Zákona o slobode informácií. Budúci povinný ako povinná osoba podľa § 2 Zákona o slobode informácií zverejní túto zmluvu najneskôr do 30 kalendárnych dní odo dňa jej platnosti a doručí Budúcemu oprávnenému písomné potvrdenie o zverejnení tejto zmluvy do 10 kalendárnych dní odo dňa jej zverejnenia.
Príloha č. 1: Kópia výpisu z uznesenia Mestského zastupiteľstva číslo 17/2023
Príloha č. 2: Kópia predbežného plánu
4. Vzťahy zmluvných strán založené touto zmluvou, ktoré táto zmluva výslovne neupravuje, sa riadia príslušnými ustanoveniami Obchodného zákonníka a ostatných platných právnych predpisov Slovenskej republiky.
5. V prípade, že ktorákoľvek ustanovenie tejto zmluvy bude súdom alebo príslušným štátnym orgánom z akéhokoľvek dôvodu prehlásené za neplatné, nedostatočne určité alebo nevykonateľné, Zmluvné strany sa zaväzujú odstrániť dodatkom tejto zmluvy takúto neplatnosť, nedostatočnú určitosť alebo nevykonateľnosť takým spôsobom, aby bol zmysel tejto zmluvy naplnený.
6. Akékoľvek zmeny tejto zmluvy a jej príloh je možné vykonať výlučne na základe písomnej dohody Zmluvných strán formou písomných dodatkov podpísaných Zmluvnými stranami.
7. Táto zmluva je vyhotovená v 4 exemplároch rovnakej právnej sily, pričom po podpise tejto zmluvy Zmluvnými stranami Budúci povinný obdrží 1 vyhotovenie tejto zmluvy a Budúci oprávnený obdrží 3 vyhotovenia tejto zmluvy.
8. Zmluvné strany vyhlasujú, že ich zmluvná voľnosť nie je obmedzená, túto zmluvu uzatvorili na základe ich slobodnej vôle, táto zmluva nebola uzatvorená v tiesni a za nápadne nevýhodných podmienok, túto zmluvu si prečítali, jej obsahu rozumejú a na znak súhlasu ju podpisujú.

9. Osobné údaje, ktoré sú súčasťou tejto zmluvy, sú spracúvané v súlade s informáciami o ochrane osobných údajov, ktoré sú dostupné vždy v aktuálnom znení na www.zsdis.sk/GDPR.

Budúci povinný


V Seneci dňa 21.3.2023


podpis : 
meno : Ing. Pavol Kvál
funkcia : primátor
Mesto Senec



Budúci oprávnený

V Bratislave dňa 13-03-2023

podpis : 
meno : Ing. Miloš Karas
funkcia : vedúci úseku riadenia investícií
Západoslóvens

podpis : 
meno : Ing. Xénia Albertová
funkcia : vedúca riadenia vlastníckych vzťahov
Západoslóvenská distribučná, a.s.

Západoslóvenská distribučná, a.s.
235
Čulenova 6, 816 47 Bratislava

4

Uznesenie z rokovania Mestského zastupiteľstva v Senci

zo dňa 14. februára 2023

Uznesenie MsZ č. 17/2023

I. MsZ prerokovalo návrh na zriadenie vecných bremien Zmluvou o budúcej zmluve o zriadení vecných bremien, a to:

- a) zriadenie a uloženie elektroenergetických zariadení (podzemné káblové NN 1kV, rozpojovacie a istiace skrine SR (4/2,3/3) vrátane zariadení súvisiacich a potrebných na ich prevádzku) a
- b) užívanie, prevádzkovanie, údržbu, opravy, úpravy, rekonštrukcie, modernizácie a akékoľvek iné stavebné úpravy elektroenergetických zariadení a ich odstránenie na časti zaťažených pozemkov:

- E-KN parc.č. 3808/2 orná pôda o výmere 12 674 m², vedená na LV č.9058 v prospech Mesta Senec,
- C-KN parc.č. 3666/1 zastavaná plocha a nádvorie o výmere 2653 m², vedená na LV č.2800 v prospech Mesta Senec,
- C-KN parc.č. 3677/1 zastavaná plocha a nádvorie o výmere 9250 m², vedená na LV č.2800 v prospech Mesta Senec,
- C-KN parc.č. 3499/1 zastavaná plocha a nádvorie o výmere 26 372 m², vedená na LV č. 2800 v prospech Mesta Senec,
- C-KN parc.č. 3608/2 zastavaná plocha a nádvorie o výmere 2067 m², vedená na LV č. 2800 v prospech Mesta Senec,
- E-KN parc.č. 934/1 zastavaná plocha a nádvorie o výmere 14 196 m², vedená na LV č. 9058 v prospech Mesta Senec

v rozsahu geometrického plánu na zameranie vecných bremien, ktorý bude vypracovaný po zrealizovaní inžinierskych sietí, v prospech Západoslovenská distribučná, a.s., Čulenová 6, 816 47 Bratislava, IČO: 36 361 518, ako aj všetkých ďalších budúcich oprávnených a nimi poverených osôb, na dobu neurčitú, za odplatu vo výške 10,74 €/m².

II. MsZ schvaľuje zriadenie vecných bremien Zmluvou o budúcej zmluve o zriadení vecných bremien, a to:

- c) zriadenie a uloženie elektroenergetických zariadení (podzemné káblové NN 1kV, rozpojovacie a istiace skrine SR (4/2,3/3) vrátane zariadení súvisiacich a potrebných na ich prevádzku) a
- d) užívanie, prevádzkovanie, údržbu, opravy, úpravy, rekonštrukcie, modernizácie a akékoľvek iné stavebné úpravy elektroenergetických zariadení a ich odstránenie na časti zaťažených pozemkov:

- E-KN parc.č. 3808/2 orná pôda o výmere 12 674 m², vedená na LV č.9058 v prospech Mesta Senec,
- C-KN parc.č. 3666/1 zastavaná plocha a nádvorie o výmere 2653 m², vedená na LV č. 2800 v prospech Mesta Senec,
- C-KN parc.č. 3677/1 zastavaná plocha a nádvorie o výmere 9250 m², vedená na LV č 2800 v prospech Mesta Senec,
- C-KN parc.č. 3499/1 zastavaná plocha a nádvorie o výmere 26 372 m², vedená na LV č. 2800 v prospech Mesta Senec,
- C-KN parc.č. 3608/2 zastavaná plocha a nádvorie o výmere 2067 m², vedená na LV č. 2800 v prospech Mesta Senec,
- E-KN parc.č. 934/1 zastavaná plocha a nádvorie o výmere 14 196 m², vedená na LV č. 9058 v prospech Mesta Senec

v rozsahu geometrického plánu na zameranie vecných bremien, ktorý bude vypracovaný po zrealizovaní inžinierskych sietí, v prospech Západoslovenská distribučná, a.s., Čulenová 6, 816 47 Bratislava, IČO: 36 361 518, ako aj všetkých ďalších budúcich oprávnených a nimi poverených osôb, na dobu neurčitú, za odplatu vo výške 10,74 €/m².

III. MsZ určuje lehotu na uzatvorenie Zmluvy o zriadení vecného bremena do 6 mesiacov odo dňa schválenia tohto uznesenia.



IV. Po uplynutí lehoty uvedenej v bode III. toto uznesenie stráca platnosť.

Hlasovanie:

Za:20, proti:0, zdržal sa:0, neprítomní:1, nehlasoval:

Ing. Pavol Kvál
primátor mesta

Za správnosť:
Mgr. Marta Hraňová
V Senci, dňa 17. 02. 2023

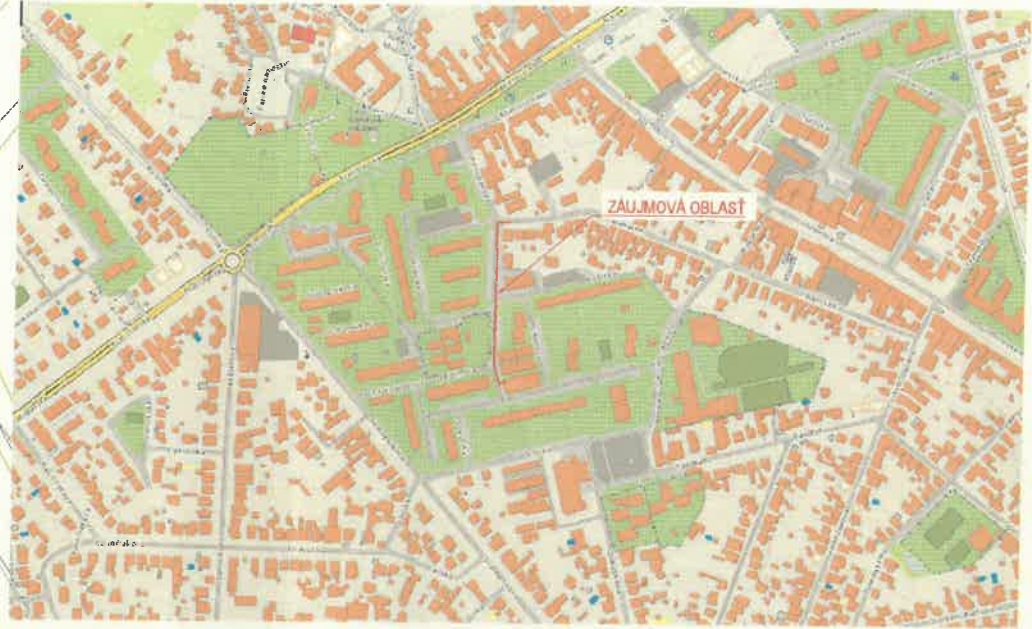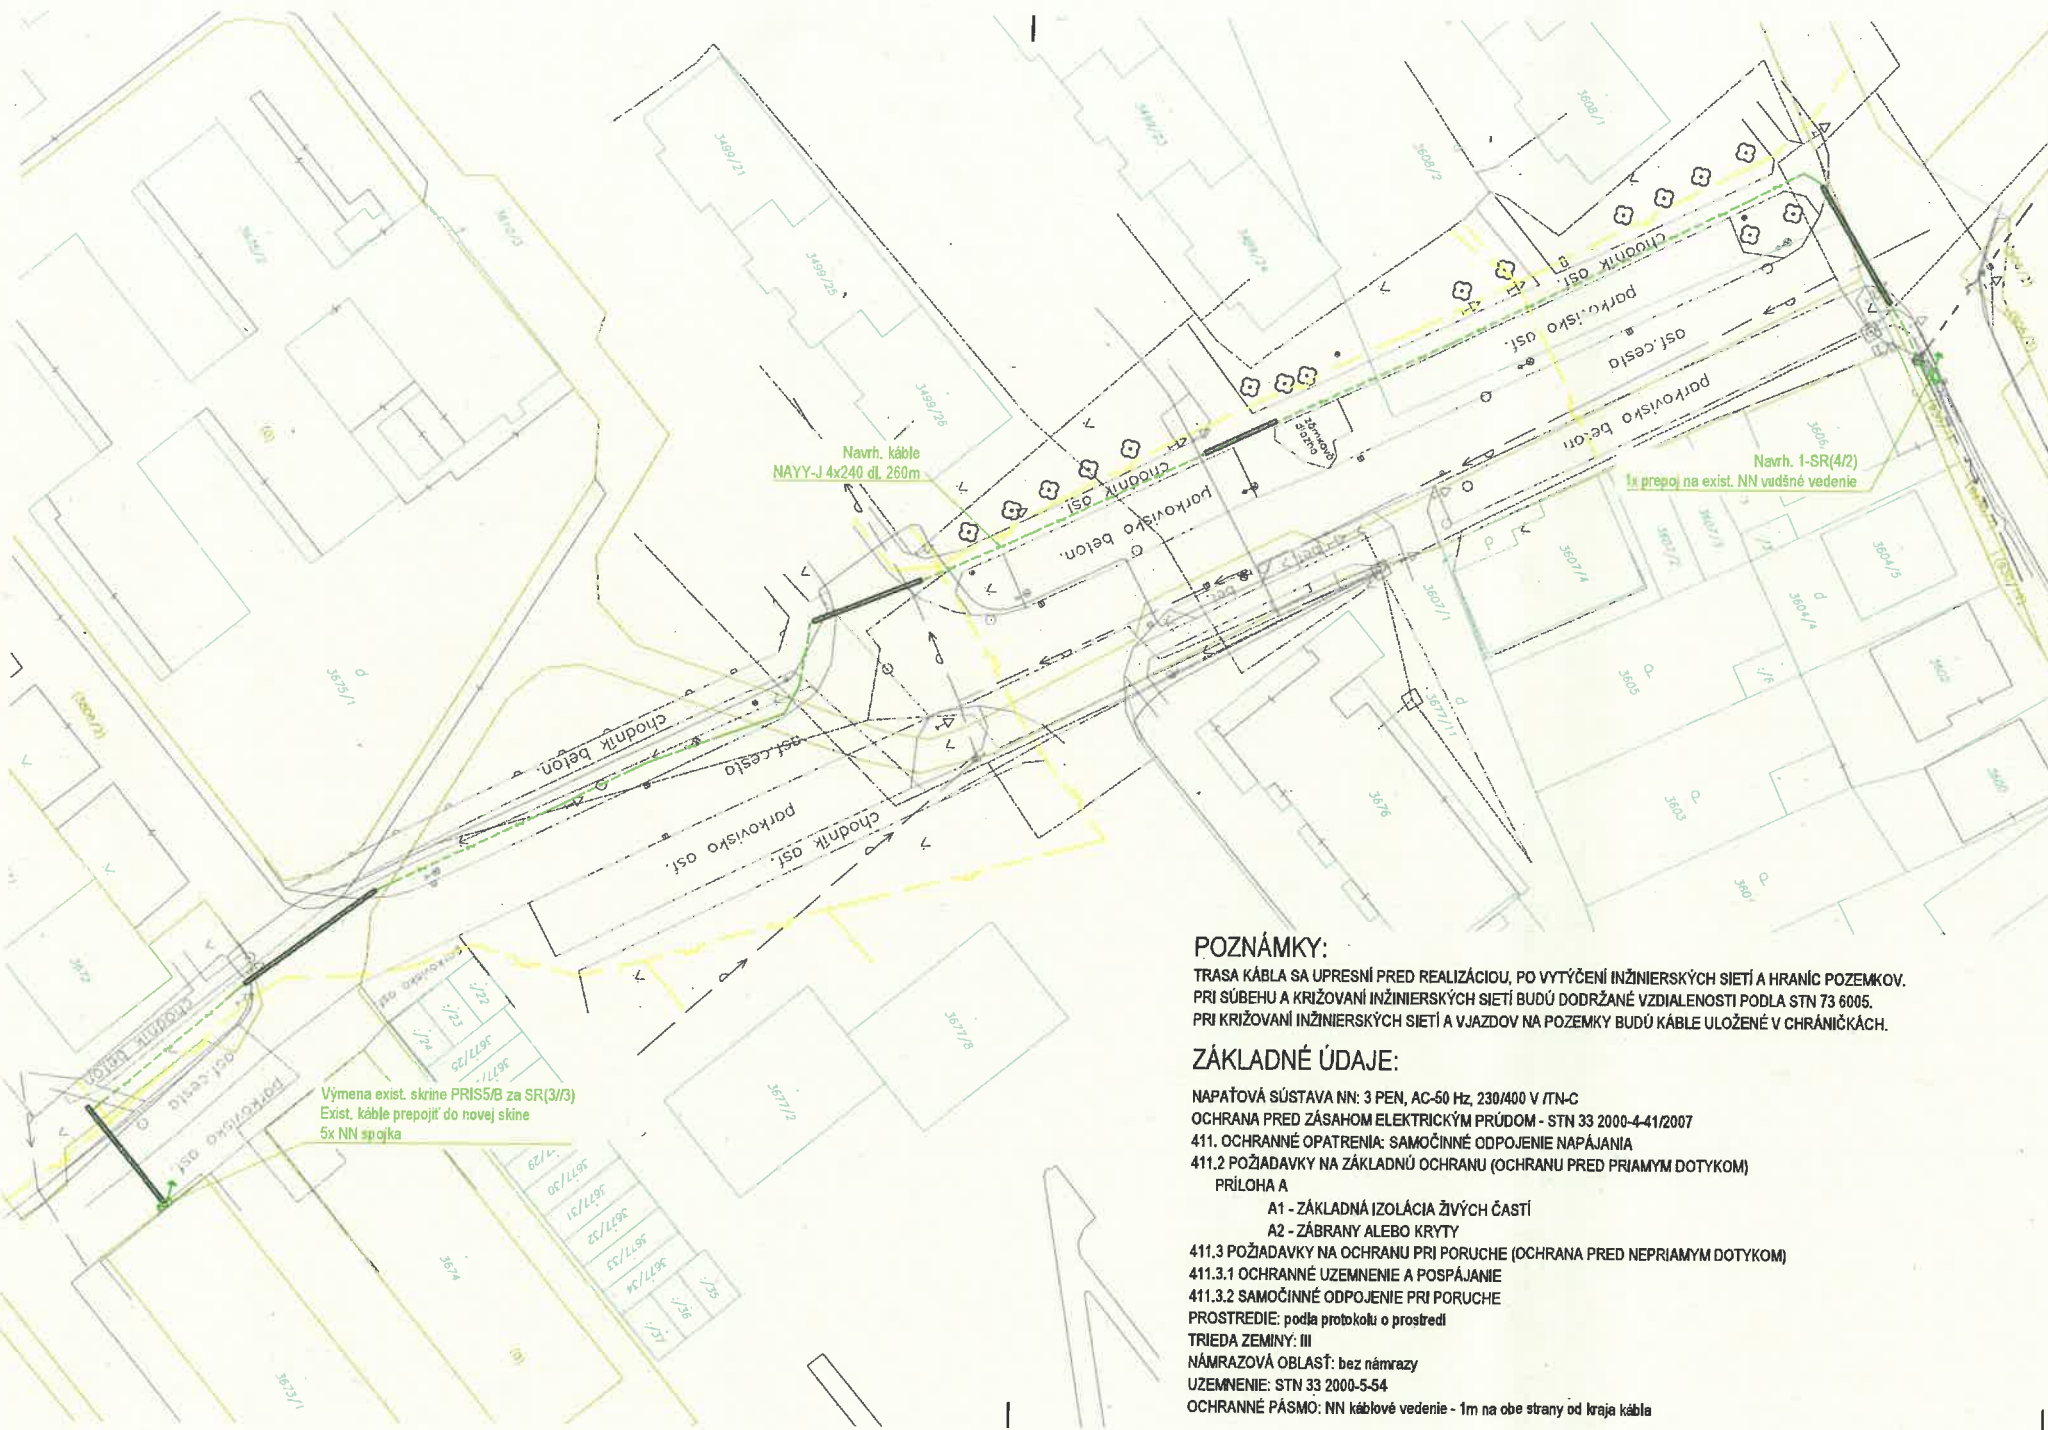

LEGENDA ELEKTRO

| | |
|--|---|
| | EXISTUJÚCE NN KÁBLOVÉ VEDENIE |
| | EXISTUJÚCE NN VZDUŠNÉ VEDENIE |
| | NAVRHOVANÝ KÁBLOVÝ NN ROZVOD |
| | NAVRHOVANÉ NN KÁBLOVÉ VEDENIE ULOŽENÉ V CHRÁNIČKE Ø 160 |
| | NAVRHOVANÉ SKRINE SR/VRIS |

PRED REALIZÁCIU ZEMNÝCH PRÁČ, INVESTOR SPOLU S DODÁVATEĽOM STAVBY ZABEZPEČÍ VYTÝČENIE PODZEMNÝCH INŽINIERSKÝCH SIETÍ



POZNÁMKY:
 TRASA KÁBLA SA UPRESNÍ PRED REALIZÁCIU, PO VYTÝČENÍ INŽINIERSKÝCH SIETÍ A HRANÍC POZEMKOV. PRI SÚBEHU A KRÍŽOVANÍ INŽINIERSKÝCH SIETÍ BUDÚ DODRŽANÉ VZDIALENOSTI PODĽA STN 73 6005. PRI KRÍŽOVANÍ INŽINIERSKÝCH SIETÍ A VJAZDOV NA POZEMKY BUDÚ KÁBLE ULOŽENÉ V CHRÁNIČKÁCH.

ZÁKLADNÉ ÚDAJE:
 NAPAŤOVÁ SÚSTAVA NN: 3 PEN, AC-50 Hz, 230/400 V /TN-C
 OCHRANA PRED ZÁSAHOM ELEKTRICKÝM PRÚDOM - STN 33 2000-4-41/2007
 411. OCHRANNÉ OPATRENIA: SAMOČINNÉ ODPOJENIE NAPÁJANIA
 411.2 POŽIADAVKY NA ZÁKLADNÚ OCHRANU (OCHRANU PRED PRIAMYM DOTYKOM)
 PRÍLOHA A
 A1 - ZÁKLADNÁ IZOLÁCIA ŽIVÝCH ČASŤÍ
 A2 - ZÁBRANY ALEBO KRYTY
 411.3 POŽIADAVKY NA OCHRANU PRI PORUČE (OCHRANA PRED NEPRIAMYM DOTYKOM)
 411.3.1 OCHRANNÉ UZEMNENIE A POSPÁJANIE
 411.3.2 SAMOČINNÉ ODPOJENIE PRI PORUČE
 PROSTREDIE: podľa protokolu o prostredí
 TRIEDA ZEMINY: III
 NÁMRAZOVÁ OBLASŤ: bez námrazy
 UZEMNENIE: STN 33 2000-5-54
 OCHRANNÉ PÁSMO: NN káblové vedenie - 1m na obe strany od kraja kábla

| | | | |
|--------------------------|--|------------|------------|
| hlavný inžinier projektu | Ing. Ján Baránek | vypracoval | |
| zodpovedný projektant | Ing. Juraľ Szabo | | |
| projektant | Ing. Juraľ Szabo | | |
| miesto stavby/katastra | Senec / Senec | | |
| investor | ZÁPADOSLOVENSKÁ DISTRIBUČNÁ a.s. | | |
| stavba | BA SENEC, Košická, poškodený kábel NNK | | |
| súbor/objekt | SO 01 - NN ROZVODY | | <i>SLS</i> |
| obdobie | CELKOVÁ SITUÁCIA STAVBY | | |
| číslo zväzku | 10/2021 | 00 | 1 |
| datum | 10/2021 | 00 | 1 |
| verzia | 00 | 1:500 | 3x A4 |
| škála | 1:500 | DUR+DSP | |
| formát | 3x A4 | | |
| stupeň | DUR+DSP | | |
| strana č. | | | 1 |
| vykres č. | | | 1 |