

ÚKON SPOPLATNENÝ

* na zameranie cyklochodníka na parc. č. 9/4, 390/310, 312 až ./332, 394/3, 395/7,8,9, 790/16,18,19, 857/16,18,19 a určenie vlastníckeho práva k parc. č. 394/6

Geometrický plán je podkladom na právne úkony, keď údaje doterajšieho stavu výkazu výmer sú zhodné s údajmi platných výpisov z katastra nehnuteľností

Vyhoviteľ Nemocničná 3100/95 Dolný Kubín 026 01 tel: 0908 819 273 IČO: 45564604	Kraj Žilinský Kat. územie Veľký Bysterec	Okres Dolný Kubín Číslo plánu 45564604-69/2018	Obec Dolný Kubín Mapový list č Dolný Kubín 1-8/21, 1-8/23, 1-8/14, 1-8/12
GEOMETRICKÝ PLÁN na*			
Vyhoviteľ Dňa: 29.11.2018 Meno: Nové hranice boli v prírode označené hranou asfaltu, obrubníkom, drev. kolkmi Záznam podrobného merania (meračský náčrt) č. 1022 Súradnice bodov označených číslami a ostatné meračské údaje sú uložené vo všeobecnej dokumentácii	Autorizačne overil Dňa: 29.11.2018 Meno: Náležitosti a presnosťou zodpovedá predpisu	Úradne overil Meno: Dňa: 14-02-2019 Číslo: 49/2019 Úradne overené podľa § 9 zákona NR SR č. 215/1995 Z.z. o geodézii a kartografii	

VÝKAZ VÝMER

str. 1

Doterajší stav					Zmeny					Nový stav					
Číslo			Výmera		Druh pozemku	Diel	k parcele číslo	m ²	od parcely číslo	m ²	Číslo parcely	Výmera		Druh pozemku	Vlastník, (iná opráv. osoba) adresa, (sídlo)
PK vložky	parcely											ha	m ²		
LV	KN-E	KN	ha	m ²											
Stav právny															
3726		9/1		2115	zast.pl.	1	9/4	89			9/1		2026	zast.pl. 18	Doterajší
3726		390/98	3	0086	ost.pl.	2	390/318	718			390/98	2	8242	ost.pl. 29 13	detto
						3	390/319	38							
						4	390/320	92							
						5	390/321	133							
						6	390/322	17							
						7	390/323	6							
						8	390/324	43							
						9	390/325	68							
						10	390/326	18							
						11	390/327	12							
						12	390/328	619							
						13	390/329	9							
						14	390/330	26							
						15	390/331	6							
											390/333	39	ost.pl. 29		detto
3726		390/99		2447	zast.pl.	16	390/317	12			390/99		2435	zast.pl. 18 11	detto
3726		390/100		94	zast.pl.	17	390/316	7			390/100		87	zast.pl. 22	detto
3726		390/101		84	zast.pl.	18	390/315	4			390/101		80	zast.pl. 22	detto
3726		390/115		174	zast.pl.	19	390/332	2			390/115		172	zast.pl. 22	detto
3726		390/150		2492	zast.pl.	20	390/310	226			390/150		1823	zast.pl. 18	detto
											390/311		443	zast.pl. 18	detto
3726		390/217		354	zast.pl.	21	390/312	4			390/217		281	zast.pl. 18	detto
						22	390/313	4							
						23	390/314	65							
3726		392/2		1350	zast.pl.	24	390/314	1			392/2		1349	zast.pl. 22	detto
2754		394		5082	ost.pl.	25	394/3	1232			394/1		3253	ost.pl. 37	detto
						26	394/4	7							
						27	394/5	2							
						28	394/6	335							
						29	394/7	50			394/2		203	ost.pl. 37	detto
4828		395/1		4607	ost.pl.						395/1		4607	ost.pl. 37	detto
4828		395/3		48	ost.pl.	30	390/314	2			395/3		46	ost.pl. 37	detto
4828		395/4		505	ost.pl.	31	395/7	6			395/4		451	ost.pl. 37	detto
						32	395/8	48							
3726	431/1			219	t.t.p.	33	395/9	4			(431/1		215	t.t.p.)	Doterajší
3726	431/2			2402	t.t.p.	34	857/19	11			(431/2		1677	t.t.p.)	detto
						35	857/15	14							
						36	857/16	599							
						37	857/17	101							
4964	449			22	orná p.	38	790/19	1			(449		21	orná p.)	detto

VÝKAZ VÝMER

str. 2

Doterajší stav						Zmeny					Nový stav				
PK vločky	Číslo parcely		Výmera		Druh pozemku	Diel	k parcele číslo	m ²	od parcely číslo	m ²	Číslo parcely	Výmera		Druh pozemku	Vlastník, (iná opráv. osoba) adresa, (sídlo)
	KN-E	KN	ha	m ²								ha	m ²	kód	
4964	790/1		1	2080	zast.pl.	39	790/16	65			(790/1	1	1860	zast.pl.)	detto
						40	790/16	1							
						41	790/17	148							
						42	790/18	6							
4964		790/15		22	zast.pl.	43	790/15	8			790/15		8	zast.pl.	detto
						44	790/16	14					22		
						43			790/15	8					
5008	✓ 857		10	4229	vodná pl.	45	857/18	✓ 21			(857	10	4208	vodná pl.)	detto
						1			9/1	89	9/4		89	zast.pl.	MESTO DOLNÝ KUBÍN
													22		Hviezdoslavovo nám. 1651/2
															Dolný Kubín
						20			390/150	226	390/310		226	zast.pl.	detto
													22		
						21			390/217	4	390/312		4	zast.pl.	detto
													22		
						22			390/217	4	390/313		4	zast.pl.	detto
													22		
						23			390/217	65					
						24			392/2	1					
						30			395/3	2	390/314		68	zast.pl.	detto
													22		
						18			390/101	4	390/315		4	zast.pl.	detto
													22		
						17			390/100	7	390/316		7	zast.pl.	detto
													22		
						16			390/99	12	390/317		12	zast.pl.	detto
													22		
						2			390/98	718	390/318		718	zast.pl.	detto
													22		
						3			390/98	38	390/319		38	ost.pl.	detto
													29		
						4			390/98	92	390/320		92	ost.pl.	detto
													29		
						5			390/98	133	390/321		133	ost.pl.	detto
													29		
						6			390/98	17	390/322		17	zast.pl.	detto
													22		
						7			390/98	6	390/323		6	ost.pl.	detto
													29		
						8			390/98	43	390/324		43	ost.pl.	detto
													29		
						9			390/98	68	390/325		68	ost.pl.	detto
													29		
						10			390/98	18	390/326		18	zast.pl.	detto
													22		
						11			390/98	12	390/327		12	zast.pl.	detto
													22		
						12			390/98	619	390/328		619	zast.pl.	detto
													22		

str.3

1.6. 6.76 - 1997

VÝKAZ VÝMER

str.4

Doterajší stav					Zmeny					Nový stav				
Číslo		Výmera		Druh pozemku	Diel	k parcele číslo	m ²	od parcely číslo	m ²	Číslo parcely	Výmera		Druh pozemku	Vlastník, (iná opráv. osoba) adresa, (sídlo)
PK vložky	parcely										ha	m ²		
LV	KN-E	KN	ha	m ²										
Spolu:			16	8412			4894		4894		16	8412		
Stav podľa registra C KN														
3726		9/1		2115	zast.pl.					9/1		2026	zast.pl. 18	ako v stave právnom
										9/4		89	zast.pl. 22	detto
3726		390/98	3	0086	ost.pl.					390/98	2	8242	ost.pl. 29 13	detto
										390/318		718	zast.pl. 22	detto
										390/319		38	ost.pl. 29	detto
										390/320		92	ost.pl. 29	detto
										390/321		133	ost.pl. 29	detto
										390/322		17	zast.pl. 22	detto
										390/323		6	ost.pl. 29	detto
										390/324		43	ost.pl. 29	detto
										390/325		68	ost.pl. 29	detto
										390/326		18	zast.pl. 22	detto
										390/327		12	zast.pl. 22	detto
										390/328		619	zast.pl. 22	detto
										390/329		9	ost.pl. 29	detto
										390/330		26	ost.pl. 29	detto
										390/331		6	ost.pl. 29	detto
										390/333		39	ost.pl. 29	Doterajší
3726		390/99		2447	zast.pl.					390/99		2435	zast.pl. 18 11	ako v stave právnom
										390/317		12	zast.pl. 22	detto
3726		390/100		94	zast.pl.					390/100		87	zast.pl. 22	detto
										390/316		7	zast.pl. 22	detto

VÝKAZ VÝMER

str.5

Doterajší stav						Zmeny					Nový stav				
PK vločky	Číslo parcely		Výmera		Druh pozemku	Diel	k parcele číslo	m ²	od parcely číslo	m ²	Číslo parcely	Výmera		Druh pozemku	Vlastník, (iná opráv. osoba) adresa, (sídlo)
	KN-E	KN	ha	m ²								ha	m ²	kód	
3726		390/101		84	zast.pl.						390/101	80	zast.pl. 22		detto
											390/315	4	zast.pl. 22		detto
3726		390/115		174	zast.pl.						390/115	172	zast.pl. 22		detto
											390/332	2	zast.pl. 22		detto
3726		390/150		2492	zast.pl.						390/150	1823	zast.pl. 18		detto
											390/310	226	zast.pl. 22		detto
											390/311	443	zast.pl. 18		Doterajší
3726		390/217		354	zast.pl.						390/217	281	zast.pl. 18		ako v stave prvého
											390/312	4	zast.pl. 22		detto
											390/313	4	zast.pl. 22		detto
											390/314	68	zast.pl. 22		detto
3726		392/2		1350	zast.pl.						392/2	1349	zast.pl. 22		detto
2754		394		5082	ost.pl.						394/1	3253	ost.pl. 37		detto
											394/2	✓ 203	ost.pl. 37		detto
											394/3	✓ 1232	zast.pl. 22		ako v stave prvého
											394/4	✓ 7	ost.pl. 37		detto
											394/5	✓ 2	ost.pl. 37		detto
											394/6	✓ 335	ost.pl. 37		detto
											394/7	✓ 50	ost.pl. 37		detto
4828		395/1		4607	ost.pl.						395/1	4607	ost.pl. 37		detto
		395/2		221	zast.pl.						395/2	217	zast.pl. 22		detto
											395/9	4	zast.pl. 22		ako v stave prvého
4828		395/3		48	ost.pl.						395/3	46	ost.pl. 37		detto
4828		395/4		505	ost.pl.						395/4	451	ost.pl.		detto

VÝKAZ VÝMER

str. 6

Doterajší stav						Zmeny					Nový stav				
PK vločky	Číslo parcely		Výmera		Druh pozemku	Diel	k parcele číslo	m ²	od parcely číslo	m ²	Číslo parcely	Výmera		Druh pozemku	Vlastník, (inā oprāv. osoba) adresa, (sídlo)
	KN-E	KN	ha	m ²								ha	m ²	kód	
4964		790/1	1	0725	zast.pl.						395/7	6	22	zast.pl.	detto
											395/8	48	22	zast.pl.	detto
											790/1	1	0504	zast.pl.	detto
											790/16	80	22	zast.pl.	ako v stave právnom
											790/17	148	22	zast.pl.	detto
											790/18	6	22	zast.pl.	detto
											790/19	1	22	zast.pl.	detto
4964		790/15		22	zast.pl.						790/15	8	22	zast.pl.	detto
		857/2	6	8741	vodná pl.						857/2	6	7995	vodná pl.	doterajší
													11		
											857/15	14	29	ost.pl.	ako v stave právnom
											857/16	599	22	zast.pl.	detto
											857/17	101	29	ost.pl.	detto
											857/18	21	22	zast.pl.	detto
											857/19	11	29	ost.pl.	detto
Spolu:			12	9147								12	9147		

Legenda: kód spôsobu využívania 11 Vodný tok (priradený) – rieka, potok

18 Pozemok, na ktorom je dvor


22 Pozemok, na ktorom je postavená inžinierska stavba – cestná, miestna a účelová komunikácia, lesná cesta, poľná cesta, ...

29 Pozemok, na ktorom je okrasná záhrada, uličná a sídlisková zeleň, park a iná funkčná zeleň a lesný pozemok ...

37 Pozemok, na ktorom sú skaly, svahy, rokliny, výmole, vysoké medze s krovím alebo kamením a iné plochy, ...

kód druhu stavby 13 Budova ubytovacieho zariadenia


11 Budova pre školstvo, na vzdelávanie a výskum

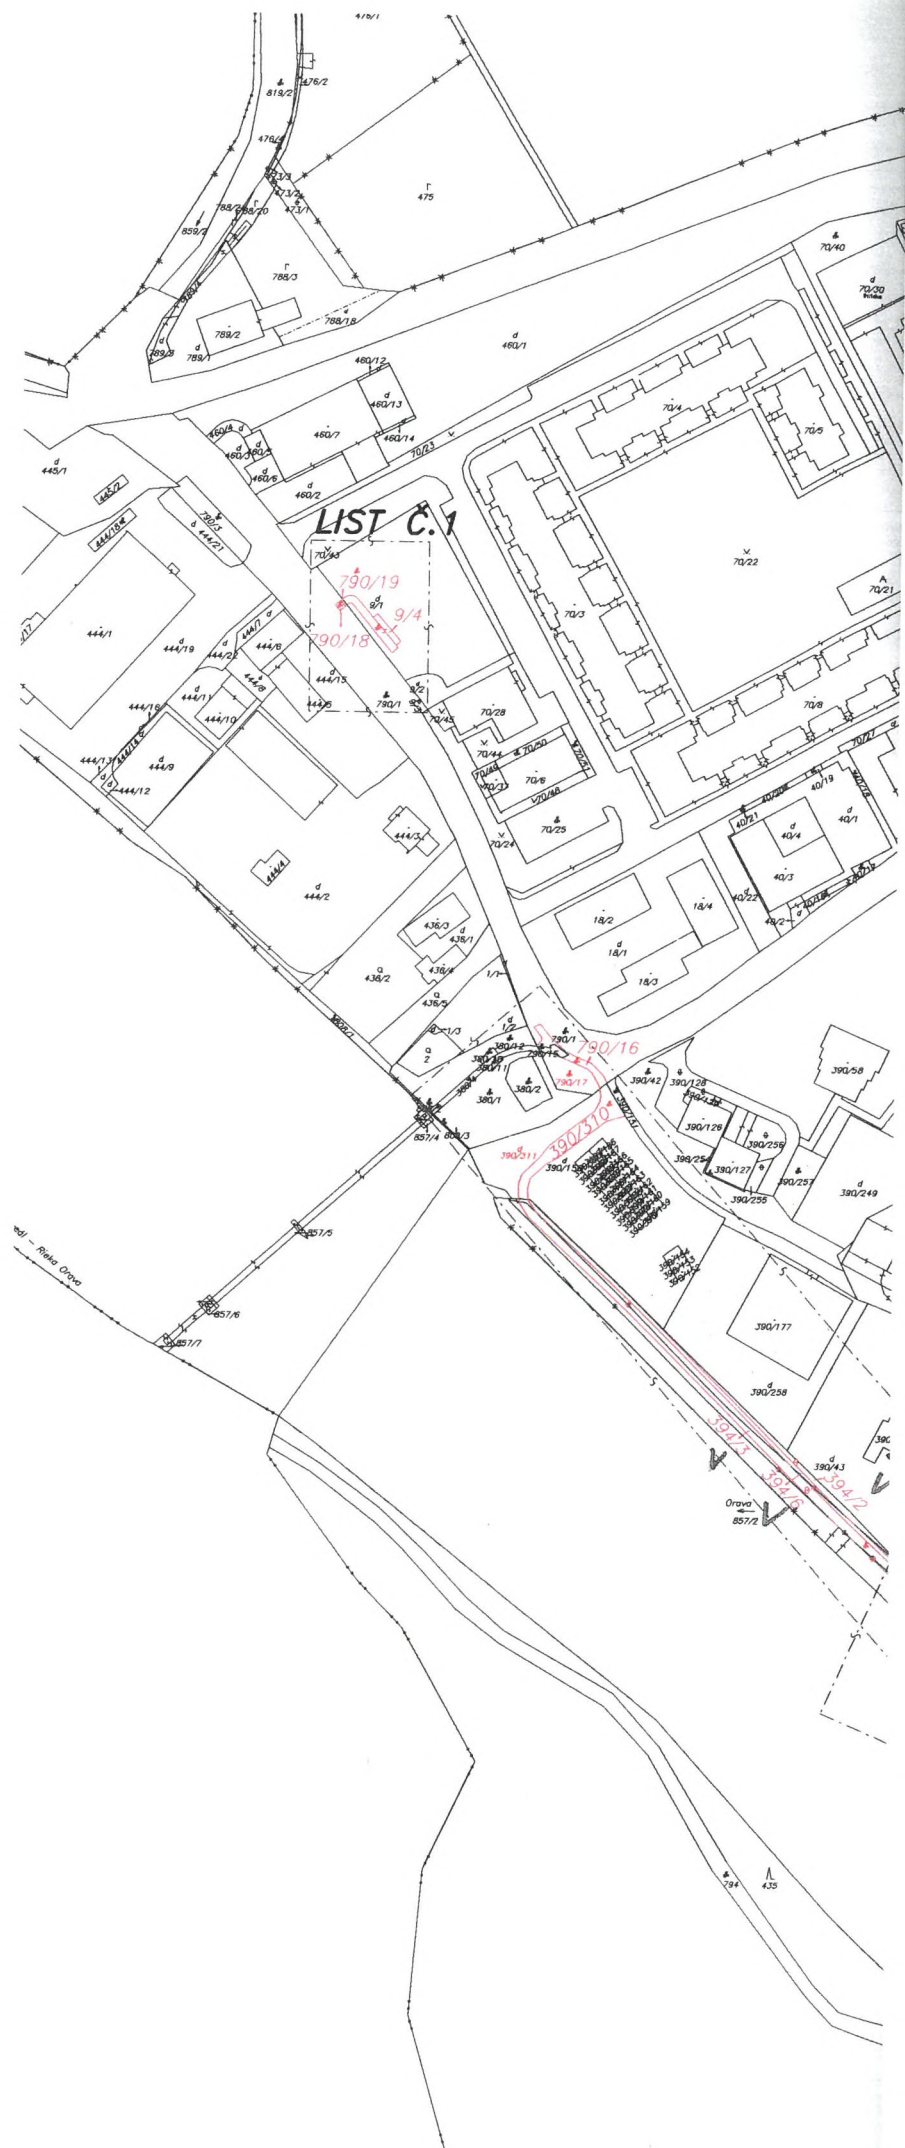

PREHLAD KLADU LISTOV GEOMETRICKÉHO PLÁNU



MIERKA 1:2500

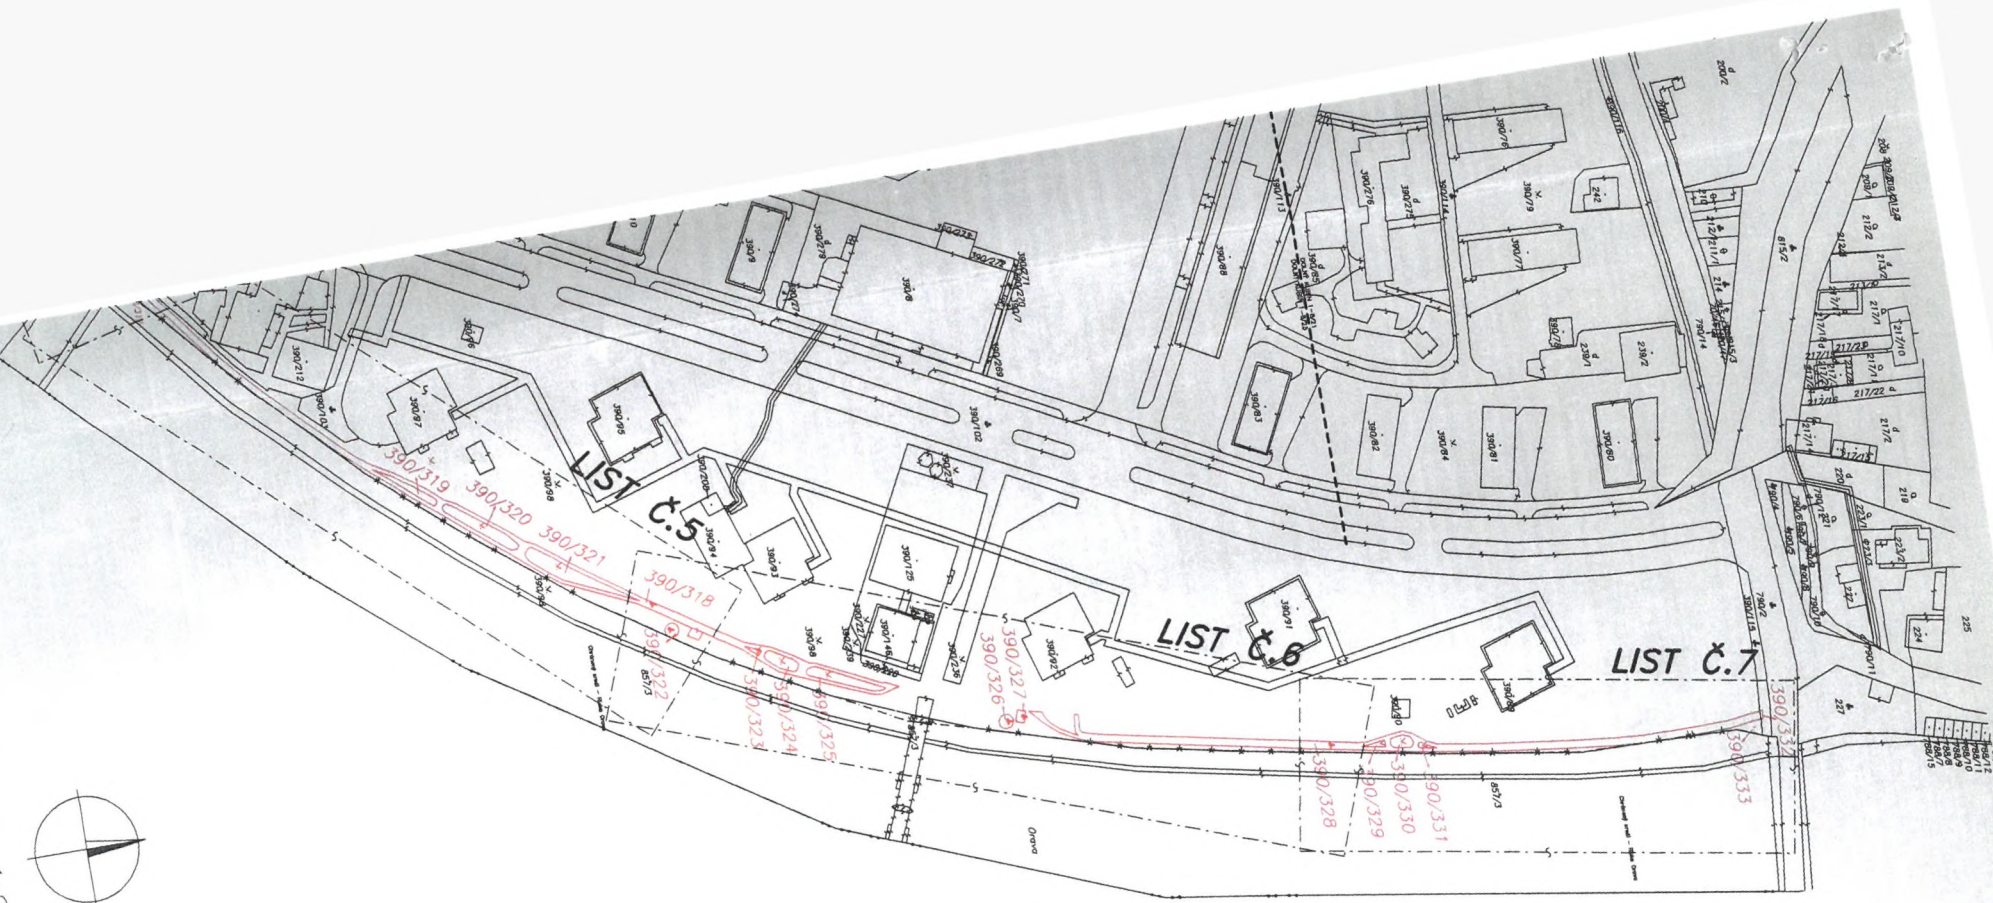

LIST Č.6

LIST Č.7