


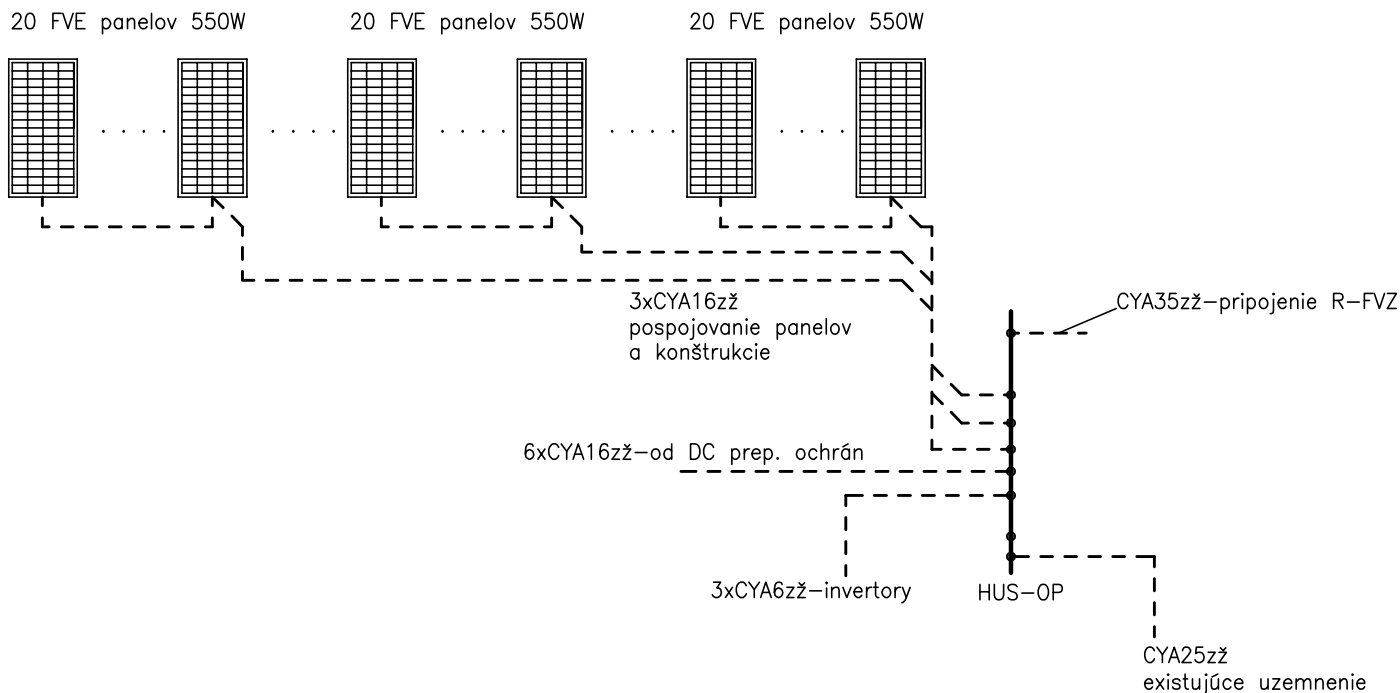

Sada č.

AUTOR			
PROJEKTANT PROFESIE	ING. NORBERT HORVÁTH		
KRESLIL	ING. ONDREJ MARCINČÁK		
INVESTOR	ZŠ M.R. Štefánika 910/51, 075 01 Trebišov		
STAVBA FOTOVOLTICKÝ ZDROJ TREBIŠOV M. R. Štefánika 910/51, 075 01 Trebišov FOTOVOLTICKÝ ZDROJ		DÁTUM	MAREC 2023
		STUPEŇ	DSPaR
		FORMÁT	1xA4
OBSAH VÝKRESU OCHRANNÉ POSPOJOVANIE		MIERKA ---	PROFESIA ELEKTRO
		č.v. E/4	