

ROZVÁDZAČE R–DC


NÁSTENNÝ PLASTOVÝ MODULÁRNY ROZVÁDZAČ 12mod – 3 kusy


Krytie pri uzatv. dverách IP54


FOTOVOLTICKÝ ZDROJ:
INŠTALOVANÝ PRÍKON: $P_i=33\text{kW}$


ROZVODNÝ SYSTÉM: 2DC 1000V, IT
OCHRANNÉ OPATRENIA PRED ZÁSAHOM ELEKTRICKÝM PRÚDOM:
OCHRANA ZÁKLADNÁ : 412 IZOLOVANÍM ŽIVÝCH ČASTÍ, KRYTMI
OCHRANA PRI PORUCHE : SAMOČINNÉ ODPOJENIE PRI 2.ZEMNOM SPOJENÍ
411.3.1.2 OCHRANNÉ POSPÁJANIE

Sada č.

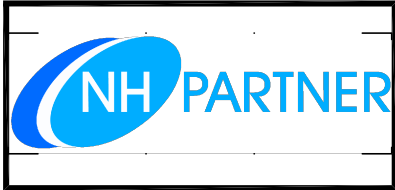AUTOR				
PROJEKTANT PROFESIE	ING. NORBERT HORVÁTH			
KRESLIL	ING. ONDREJ MARCINČÁK			
INVESTOR	ZŠ M.R. Štefánika 910/51, 075 01 Trebišov			
STAVBA FOTOVOLTICKÝ ZDROJ TREBIŠOV M. R. Štefánika 910/51, 075 01 Trebišov FOTOVOLTICKÝ ZDROJ			DÁTUM	MAREC 2023
			STUPEŇ	DSPaR
			FORMÁT	4xA4
OBSAH VÝKRESU ROZVÁDZAČE R–DC		MIERKA ---	PROFESIA ELEKTRO	
		č.v. E/5		

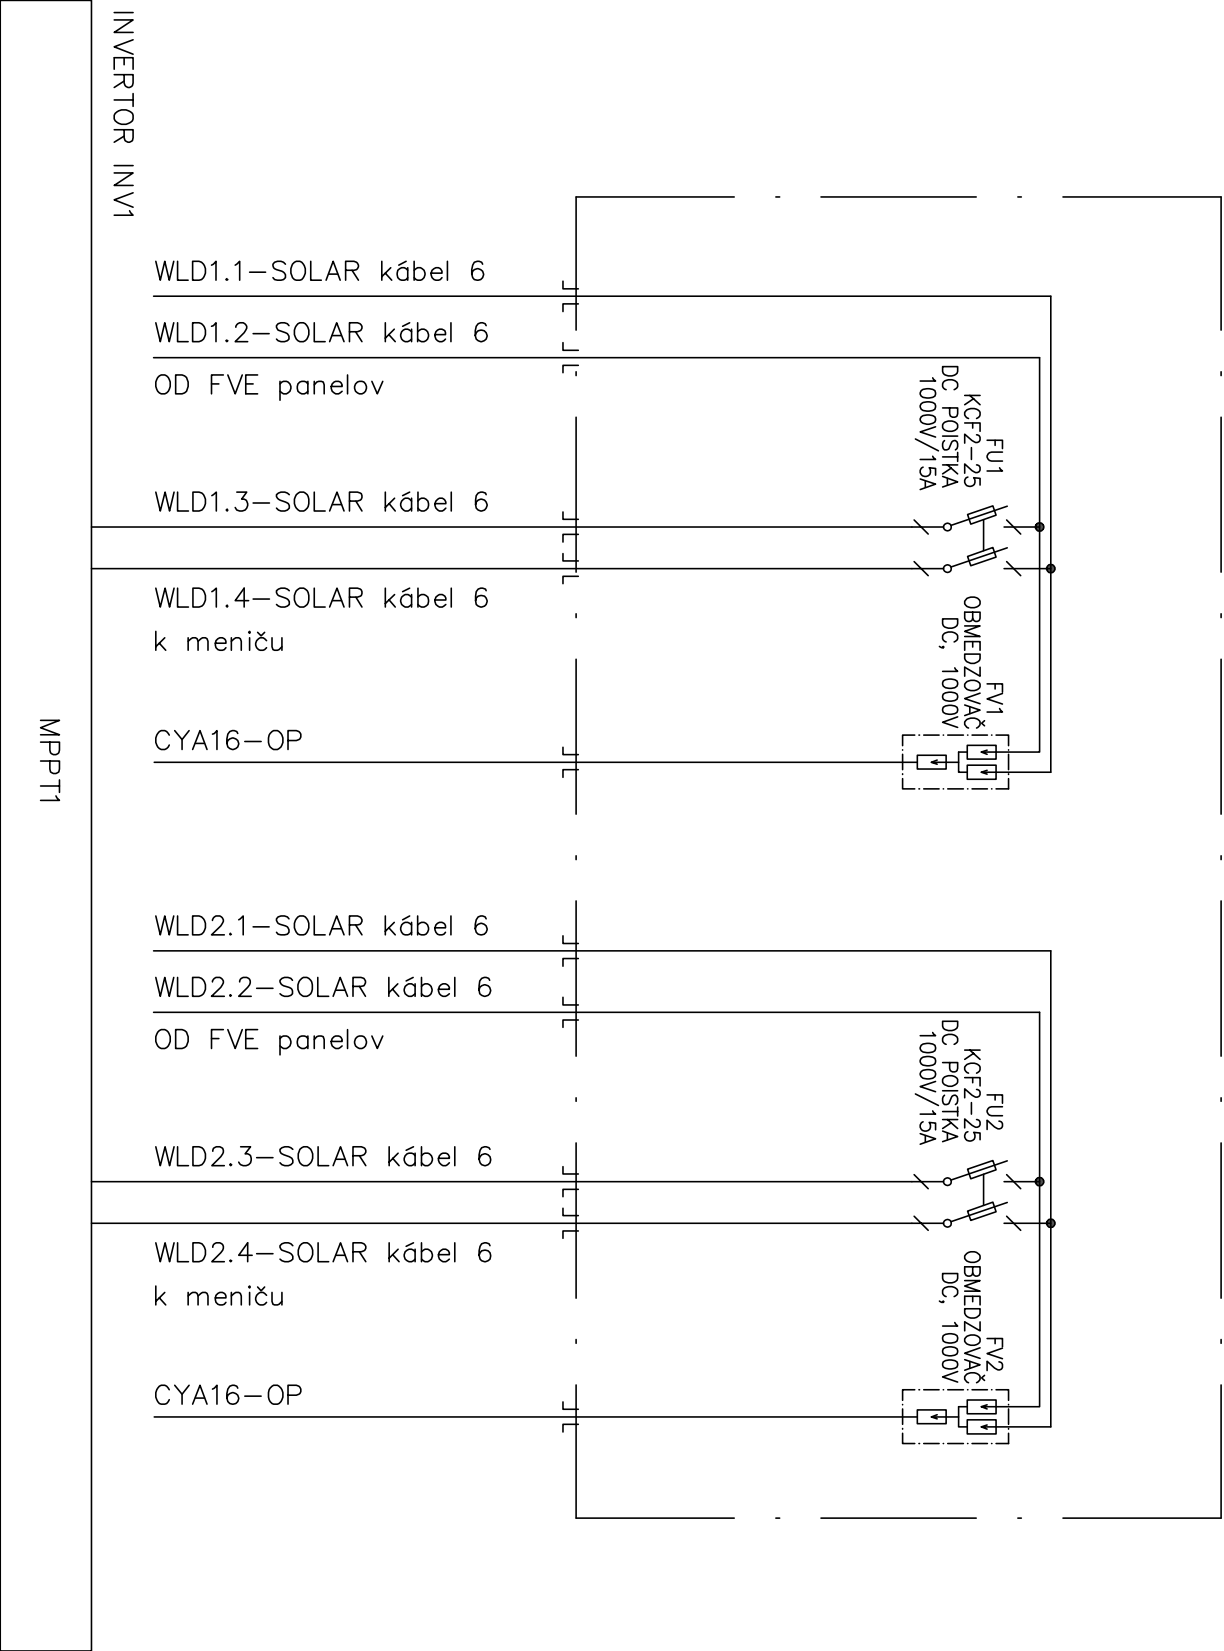

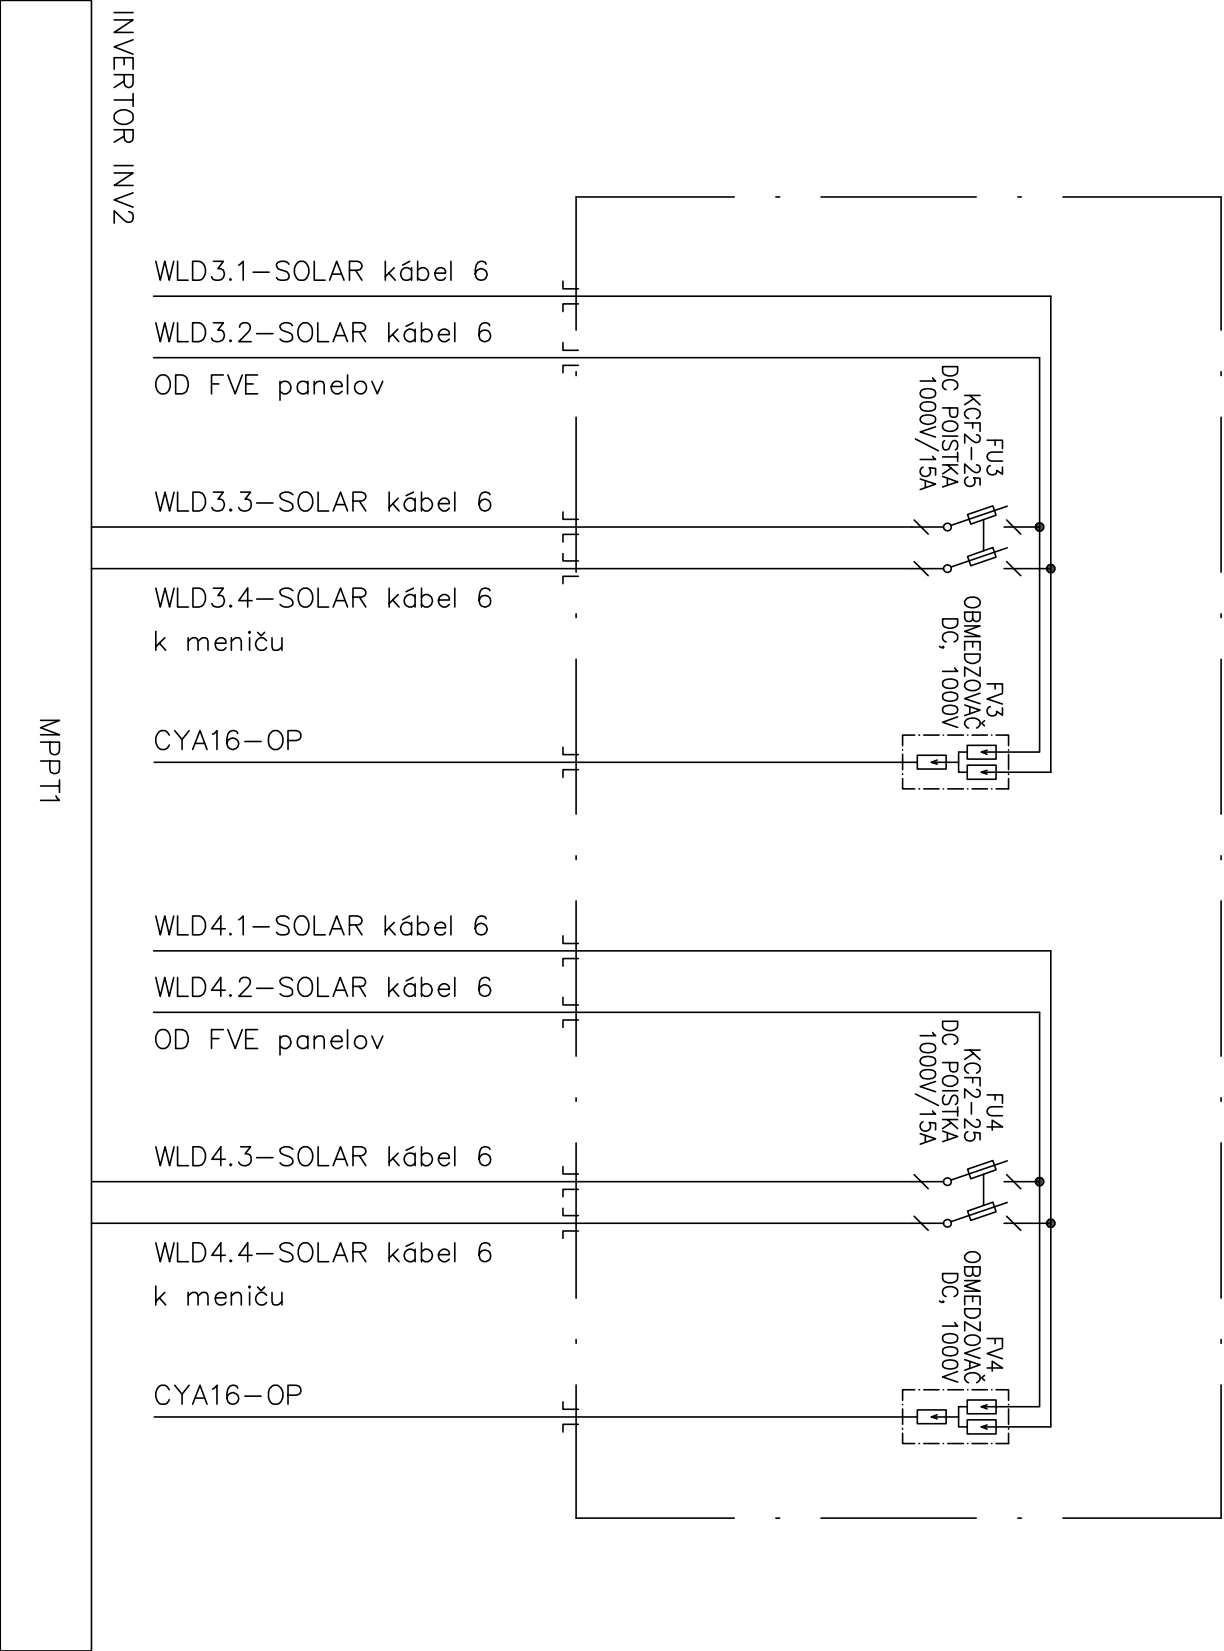

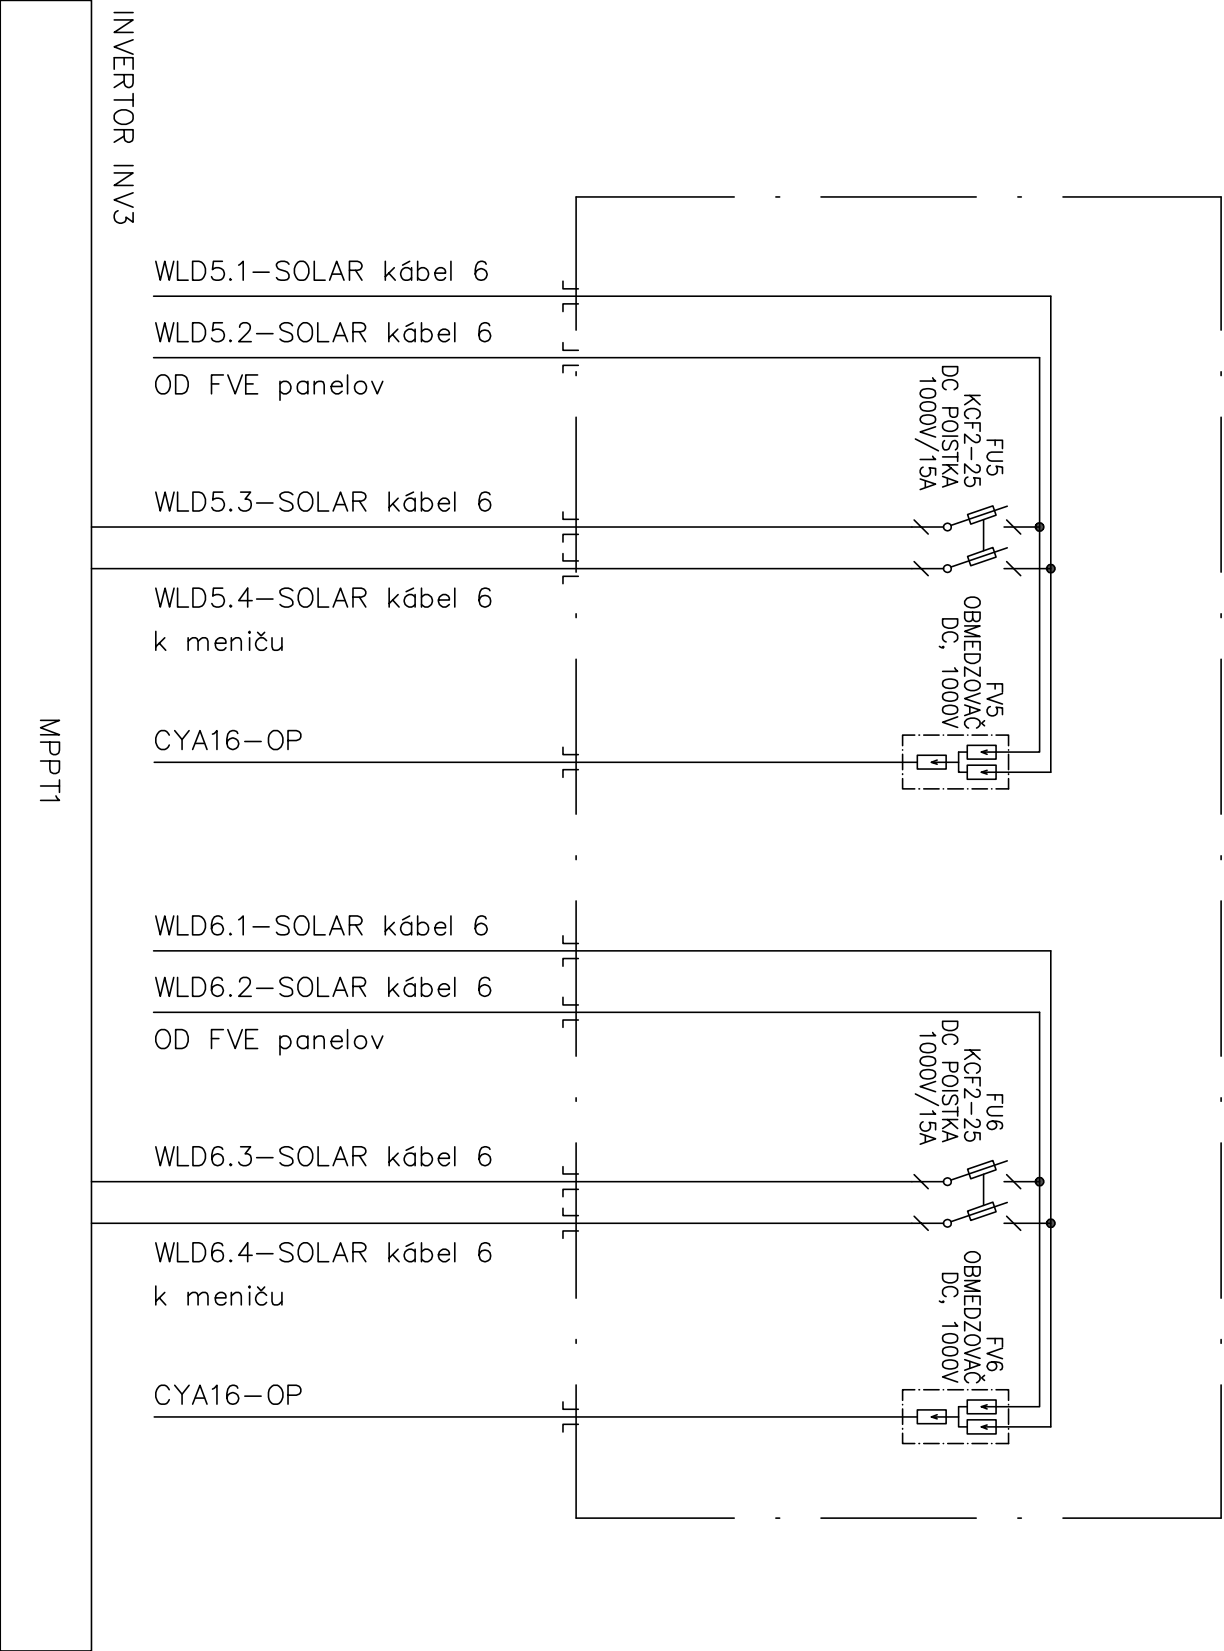

INVERTOR INV3

MPPT1

STRING 5

STRING 6