



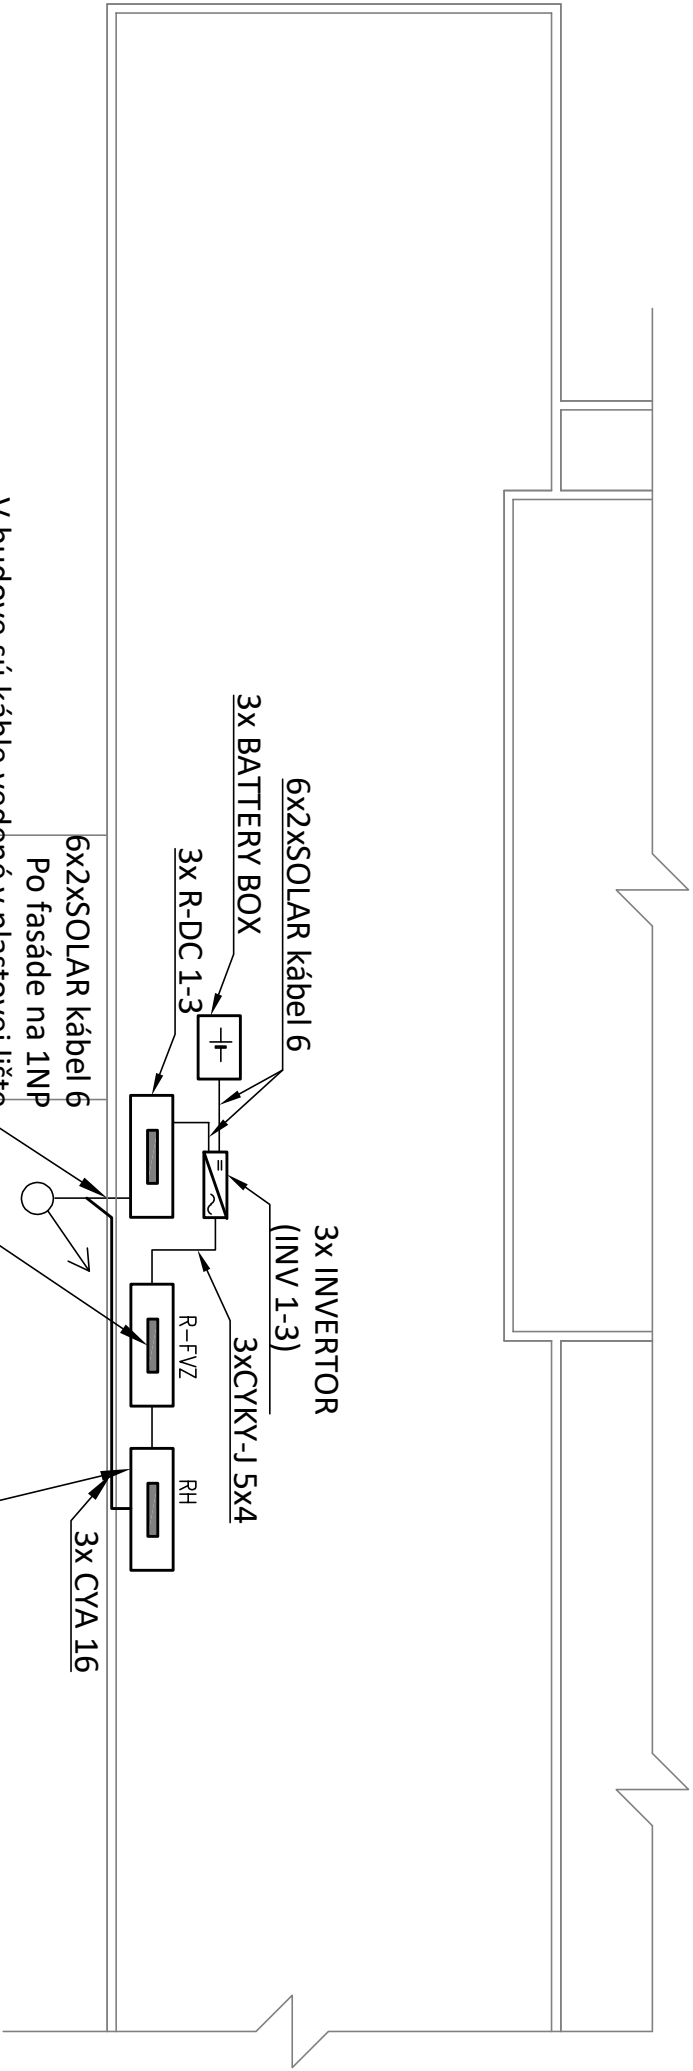

ROZVODNÝ SYSTÉM: FOTOVOLTIKÉ POLE : 1000V/DC, IT  
OCHRANNE OPATRENIA PRED ZÁSAHOM ELEKTRICKÝM PRÚDOM:  
OCHRANA ZÁKLADNÁ : IZOLOVANÍM ŽIVÝCH ČÁSTÍ, KRYTMI  
ZÁBRANAMI A KRYTMI  
OCHRANA PRI PORUČE : 411.3.2 SAMOČINNÝM ODPOJENÍM NÁPAJANIA V SIETI TN  
411.3.1.2 OCHRANNE POSPAJANIE  
411.6 SAMOČINNÉ ODPOJENIE NÁPAJANIA V SIETI IT  
414 OCHRANA MALÝM NAPATÍM V SIETI SELV  
412 DVOUITÁ ALEBO ZOSILENÁ IZOLÁCIA

TECHNOLÓGIA UMIESTNENÁ V  
MIESTNOSTI 108-DENNÁ MIESTNOSŤ  
UPRATOVAČKY

RH V SAMOSTATNEJ MIESTNOSTI  
ROZVODNÁ NN

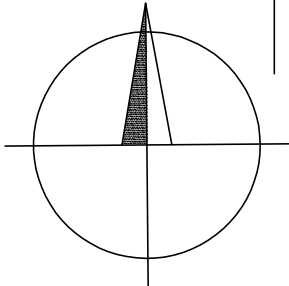

Sada č.

|                                         |                                           |                                                                                                |
|-----------------------------------------|-------------------------------------------|------------------------------------------------------------------------------------------------|
| AUTOR                                   |                                           |                                                                                                |
| PROJEKTANT PROFESIE                     | ING. NORBERT HORVÁTH                      |                                                                                                |
| KRESLIL                                 | ING. ONDREJ MARCINČÁK                     |                                                                                                |
| INVESTOR                                | ZŠ M.R. Štefánika 910/51, 075 01 Trebišov | <div></div> |
| STAVBA FOTOVOLTIKÝ ZDROJ TREBIŠOV       |                                           |                                                                                                |
| M. R. Štefánika 910/51, 075 01 Trebišov |                                           |                                                                                                |
| FOTOVOLTIKÝ ZDROJ                       |                                           |                                                                                                |
|                                         |                                           |                                                                                                |
| OBSAH VÝKRESU                           | MIERKA 1:200                              |                                                                                                |
| PÔDORYS 1.NP – DETAIL                   | č.v.                                      | E/11                                                                                           |
| PROFESIA                                |                                           | ELEKTRO                                                                                        |

