


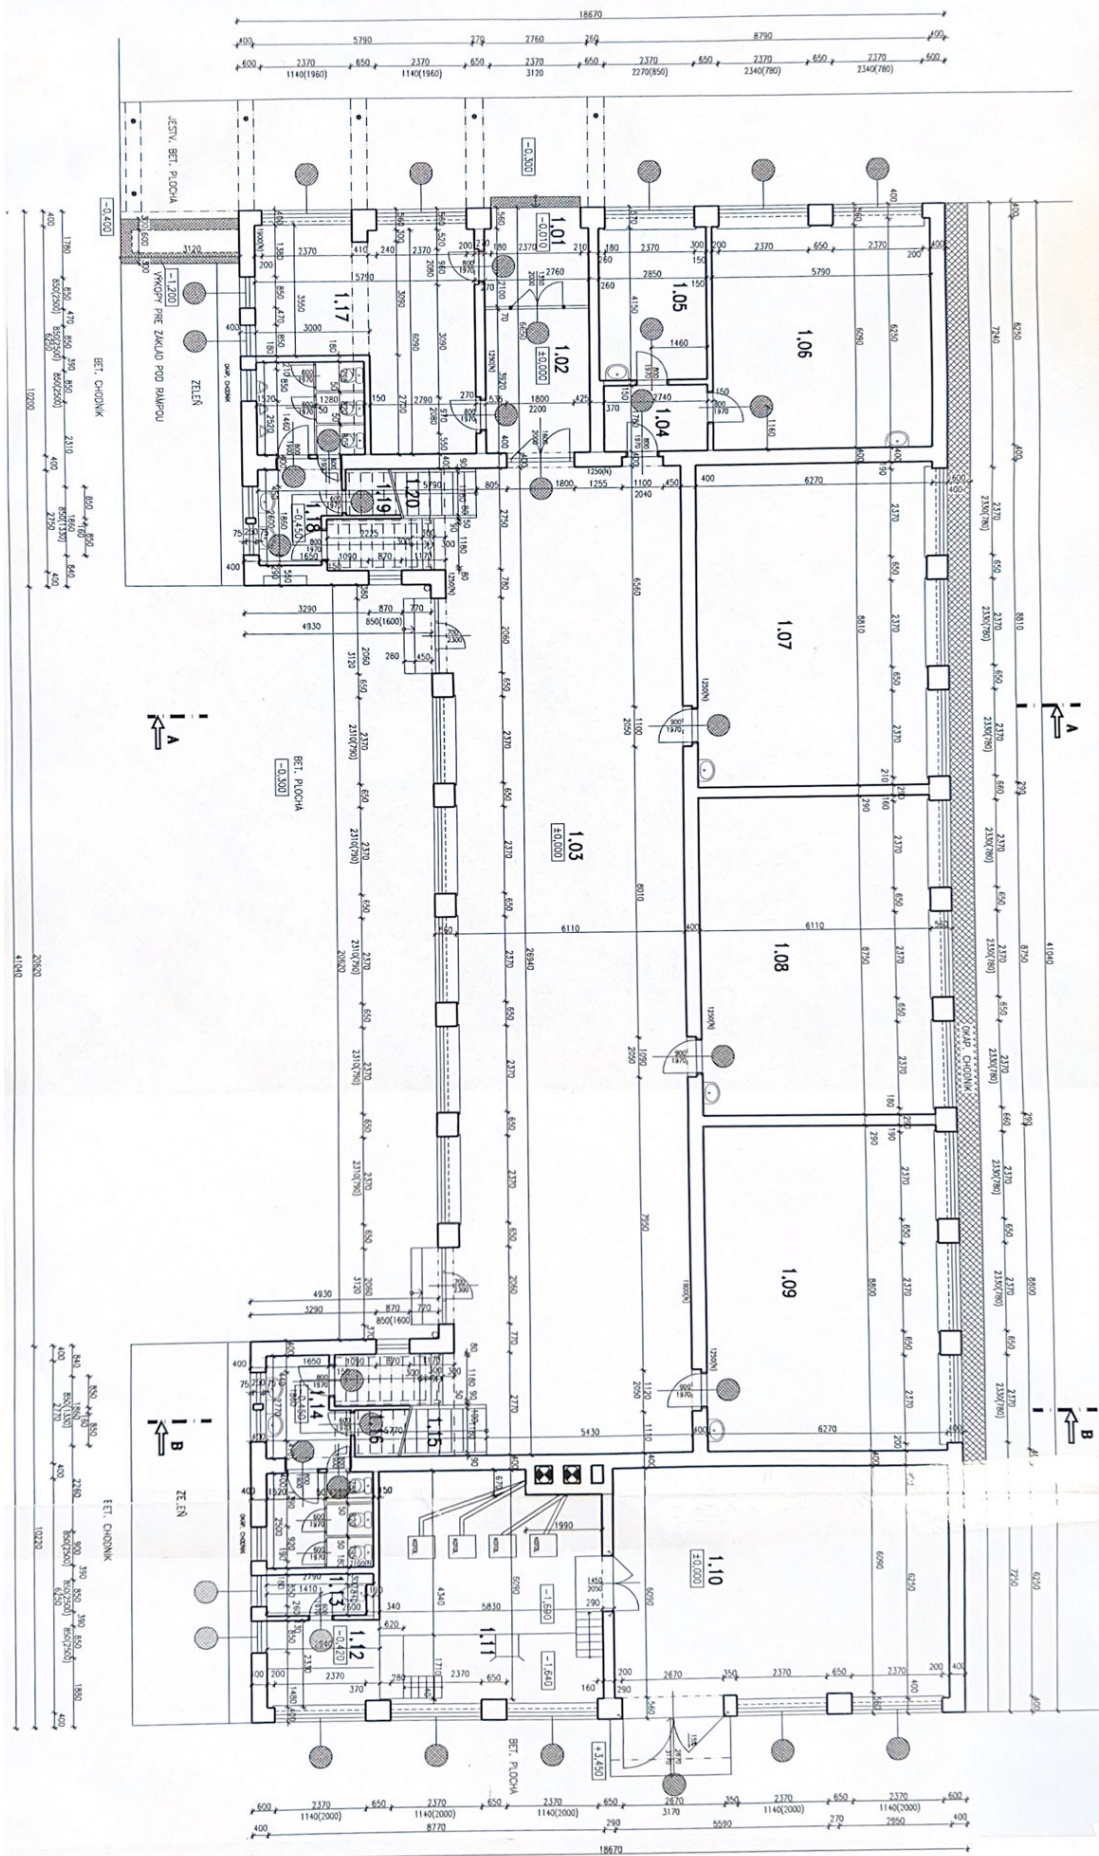

LEGENDA MIESTNOSTÍ

Č.M.	NÁZOV	PODLAHA		ÚPRAVA STIEŇ	ÚPRAVA STROPU	SOKEL/OKLAD/MATER
		m ²	NÁZOV			
1.01	ZÁVERIE	7,10	KERAM. DL.ŽBA	VAP. MALBA	VAP. MALBA	KER. SOKEL
1.02	ZÁVERIE	11,37	KERAM. DL.ŽBA	VAP. MALBA	VAP. MALBA	KER. SOKEL/OL. MATER V=1250
1.03	PREDSEŇ	172,86	PVC	VAP. MALBA	VAP. MALBA	PVC SOKEL/OL. MATER V=1250/1900
1.04	PREDSEŇ	4,8	KERAM. DL.ŽBA	VAP. MALBA	VAP. MALBA	KER. SOKEL
1.05	KANCELARIA	12,47	PVC	VAP. MALBA	VAP. MALBA	PVC SOKEL
1.06	KANCELARIA	36,51	PVC	VAP. MALBA	VAP. MALBA	PVC SOKEL
1.07	ZOBOROVKA	55,71	PVC	VAP. MALBA	VAP. MALBA	PVC SOKEL/OL. MATER V=1250
1.08	ÚČEŇA	55,31	PVC	VAP. MALBA	VAP. MALBA	PVC SOKEL/OL. MATER V=1250
1.09	ÚČEŇA	55,64	PVC	VAP. MALBA	VAP. MALBA	PVC SOKEL/OL. MATER V=1250
1.10	SKLAD	54,44	BET. POTER	VAP. MALBA	VAP. MALBA	
1.11	KOTOLNA	35,56	BET. POTER	VAP. MALBA	VAP. MALBA	
1.12	PREDSEŇ	6,07	BET. POTER	VAP. MALBA	VAP. MALBA	
1.13	WC	2,94	KERAM. DL.ŽBA	VAP. MALBA	VAP. MALBA	KER. SOKEL/OL. MATER V=2100
1.14	WC ŽENY	12,06	KERAM. DL.ŽBA	VAP. MALBA	VAP. MALBA	KER. SOKEL/OL. MATER V=2100
1.15	SCHODISKO		TERAZO	VAP. MALBA	VAP. MALBA	KER. SOKEL/OL. MATER V=1250
1.16	SKLAD	2,41	KERAM. DL.ŽBA	VAP. MALBA	VAP. MALBA	KER. SOKEL
1.17	ŠATŇA	28,03	KERAM. DL.ŽBA	VAP. MALBA	VAP. MALBA	KER. SOKEL/OL. MATER V=1900
1.18	WC MUŽI	12,02	KERAM. DL.ŽBA	VAP. MALBA	VAP. MALBA	KER. SOKEL/OL. MATER V=1900
1.19	SKLAD	2,40	KERAM. DL.ŽBA	VAP. MALBA	VAP. MALBA	KER. SOKEL/OL. MATER V=1900
1.20	SCHODISKO		TERAZO	VAP. MALBA	VAP. MALBA	KER. SOKEL/OL. MATER V=1900

LEGENDA:

JESTVULOCE KONSTRUKCE

- JESTVULOCE OBVODOVÝ PĽAŠŤ HR. 400mm - POROBETONOVÉ TVARNICE
- PŘEČKY HR. 150mm Z Cdm RESP. POROBETONOVÉ
- MURIVO HR. 250mm Z Cdm

BURACIE PRÁCE

OSTRANENIE VÝPLNE OTVOROV VRAŤANE PÁRPETOV

VAP. MALBA OSTRANENIE JESTVULOCEJ VÁPENNÉJ MALBY

PVC OSTRANENIE JESTVULOCEJ NÁŠLAPNEJ VRSŤVY Z PVC VRAŤANE SOKEL

POZNÁMKY


- VYBÚRAŤ VÝZNAMNÉ OKAPOVÝ A BET. CHODNÍK OKOLO BUDOVY V ŠÍRKE 600mm, STENY OČISTIŤ TLAKOVOU VODOU DO HLBKÝ cca 600mm OD UT. OSADŤ ZATEPLENIE, PRIESTOR ZNOVU NASTRPAŤ A ZABETONOVAŤ
- VŠETKY VÝZNAMNÉ DREVENÉ JESTVULOCE OKNA VYBÚRAŤ VRAŤANE OCELOVÝCH MREŽÍ
- OSTRANIŤ VŠETKY KOKMAŠIE PÁRPETNÉ PLECHY VRAŤANE NOVÝCH, UŽ NEOPAKOVANÝCH
- VŠETKY STAVEBNÉ PRÁCE PODLAŽNÝCH PRAC MUSIA BYŤ PREVEDENÉ PODLA PLÁNOVÝCH PŘEDPISOV A PRI PRÁCO BUDU DOORBAŤE PLÁTNÉ BEZPEČNOSTNÉ PŘEDPISY STANOVENÉ VHL. 374Zb. ZO 14.VIII.1990.
- OČISTIŤ A VYSTRKAŤ FASÁDU NOVOU JADROVOU OMLEKOU V ROZSAHU cca 20% CELKOVEJ PLOCHY
- V PRÍPADĚ POTRÉBUJŤ USPOKOJAŤ KONTROLNÝ DEŇ
- VO VŠETKÝCH PRIESTOROCH OSTRANIŤ NÁŠLAPNÝ VRSŤV Z PVC VRAŤANE ZVÝŠKOV LEPIDLA A SOKLOVÝCH PROFILOV
- VŠETKY VÝZNAMNÉ DREVNÉ KRÍDLA DEMONTOVAŤ, OSTRANIŤ VŠETKY PRÁHY
- OSTRANIŤ VÝZNAMNÉ OPIECHOVANIA A LENOJANIA
- VŠETKY RADIAČNÉ DEKONTANTY - VO, PO UK
- AK SA PRI ODKATÍ JESTVULOCEJ KONSTRUKCÍ ZISTIA OKOLNOSTI, KTORÉ NEBOLO MOŽNÉ PRI OBLIADKE ZISTIŤ A KTORÉ PŘEVLIAJU NUTNOSTI NOVOHO RIEŠENIA - JE POTŘEBNÉ DĽAŠŤ POSTUP PRÁC KONZULTOVAŤ SO ZÁSTUPCOM GP.
- ROZKORY EL. UK DODAVATEĽ ZAKORDINUJE NA STAVE PODLA
- SKUTOČNÝ STAVU POVONÝCH KONSTRUKCÍ, VŠETKY STAVEBNÉ ÚPRAVY PŘEBERAŤ Z PROFESÍ UK, EL
- VO VŠETKÝCH VÝZNAMNÝCH PRIESTOROCH OSTRANIŤ JESTVULOCE VÁPENNÚ MALBU, STENY OŠKRABAŤ
- VYSTRPAŤ cca. 15% MURTOVNEJ STENY V JEJ SOKLOVEJ ČASTI POD OLEJOVÝM MATERIOM
- VŠETKY MONTILNÉ OCELOVE KONSTRUKCIE PŘEBERAŤ, NANOVI NÁPRETI
- OSTRANIŤ JESTVULOCE DREVENÉ MALU NA SCHODISKÁCH
- OSTRANIŤ VŠETKY NEVYUŽITÉ PLECHOVÉ A DREVENÉ KRABICE Z FASÁD, PRIESTORY ZAKUROVAŤ, OSADŤ NOVÉ S VÝTOČNÍM 100mm
- OSTRANIŤ OCELOVÉ ZABRÁDLA Z FASÁD, PŘEBERAŤ A OPRAVIŤ ICH, PŘEDZÍŤ KOVACE PRÁKY A NANOVI OSADŤ
- ODEZAT ČASŤ PLÁNOVÝCH PŘÍPOJKY, KTORÁ JE PRI STENE A NANOVI OSADŤ VO VÁČŠEJ VÝDALENOSTI
- POTŘEBNO ÚPRAVU PLÝNOVÝCH STÁLCIE MUSI VYHOVIŤ VÝŠKOVÁ OSOBA S OSVEDČENÍM

VÝŠKOVÝ SYSTÉM MIESTNY ±0,000=100,00
PVB - PEVNÝ VÝŠKOVÝ BOD = 100,00
PODLAHA PRÍZEMIA

Dokumentácia bola overená v stavebnom kontrole
a je podkladom pre uskutočnenie stavby podľa
stavebného porúčenia
č. 2.200.81.509.-003
zo dňa: 18.1.2007
vydaného Obcou: Zlatýš, 16457

Projektové dokumenty je súčasťou architektonického diela a podlieha autorskému zákonu č.383/1997 Z.z.
Zhotoviteľ je povinný o zistených chybách v dokumentácii neodkladne informovať projektanta i
zhotoviteľa. Je povinný skutočne rozlíšiť skutočnosť na stavbe.

Zodpovedný projektant: Autor: Vypracoval: T-Projekt, s.r.o.
Ing. MATIS Tibor BOGYAI Gabor Rodinné nám. 378/15
929 01 Dunajské Stred
REKONŠTRUKCIA ZÁKLADNEJ ŠKOLY
V OBCI NOVÝ ŽIVOT
SO-01 - ZÁKLADNÁ ŠKOLA
Investor: Obec Nový Život, 930 Nový Život
Miesto: Nový Život, p.č. 118/2, 118/4, 118/7
k.ú. Tomkovec, okres Dun. Stred
Výkres: Mierko: Č. výkresu: Sod
PODORYS 1.NP - STARÝ STAV 1:100 A-01. c. 1

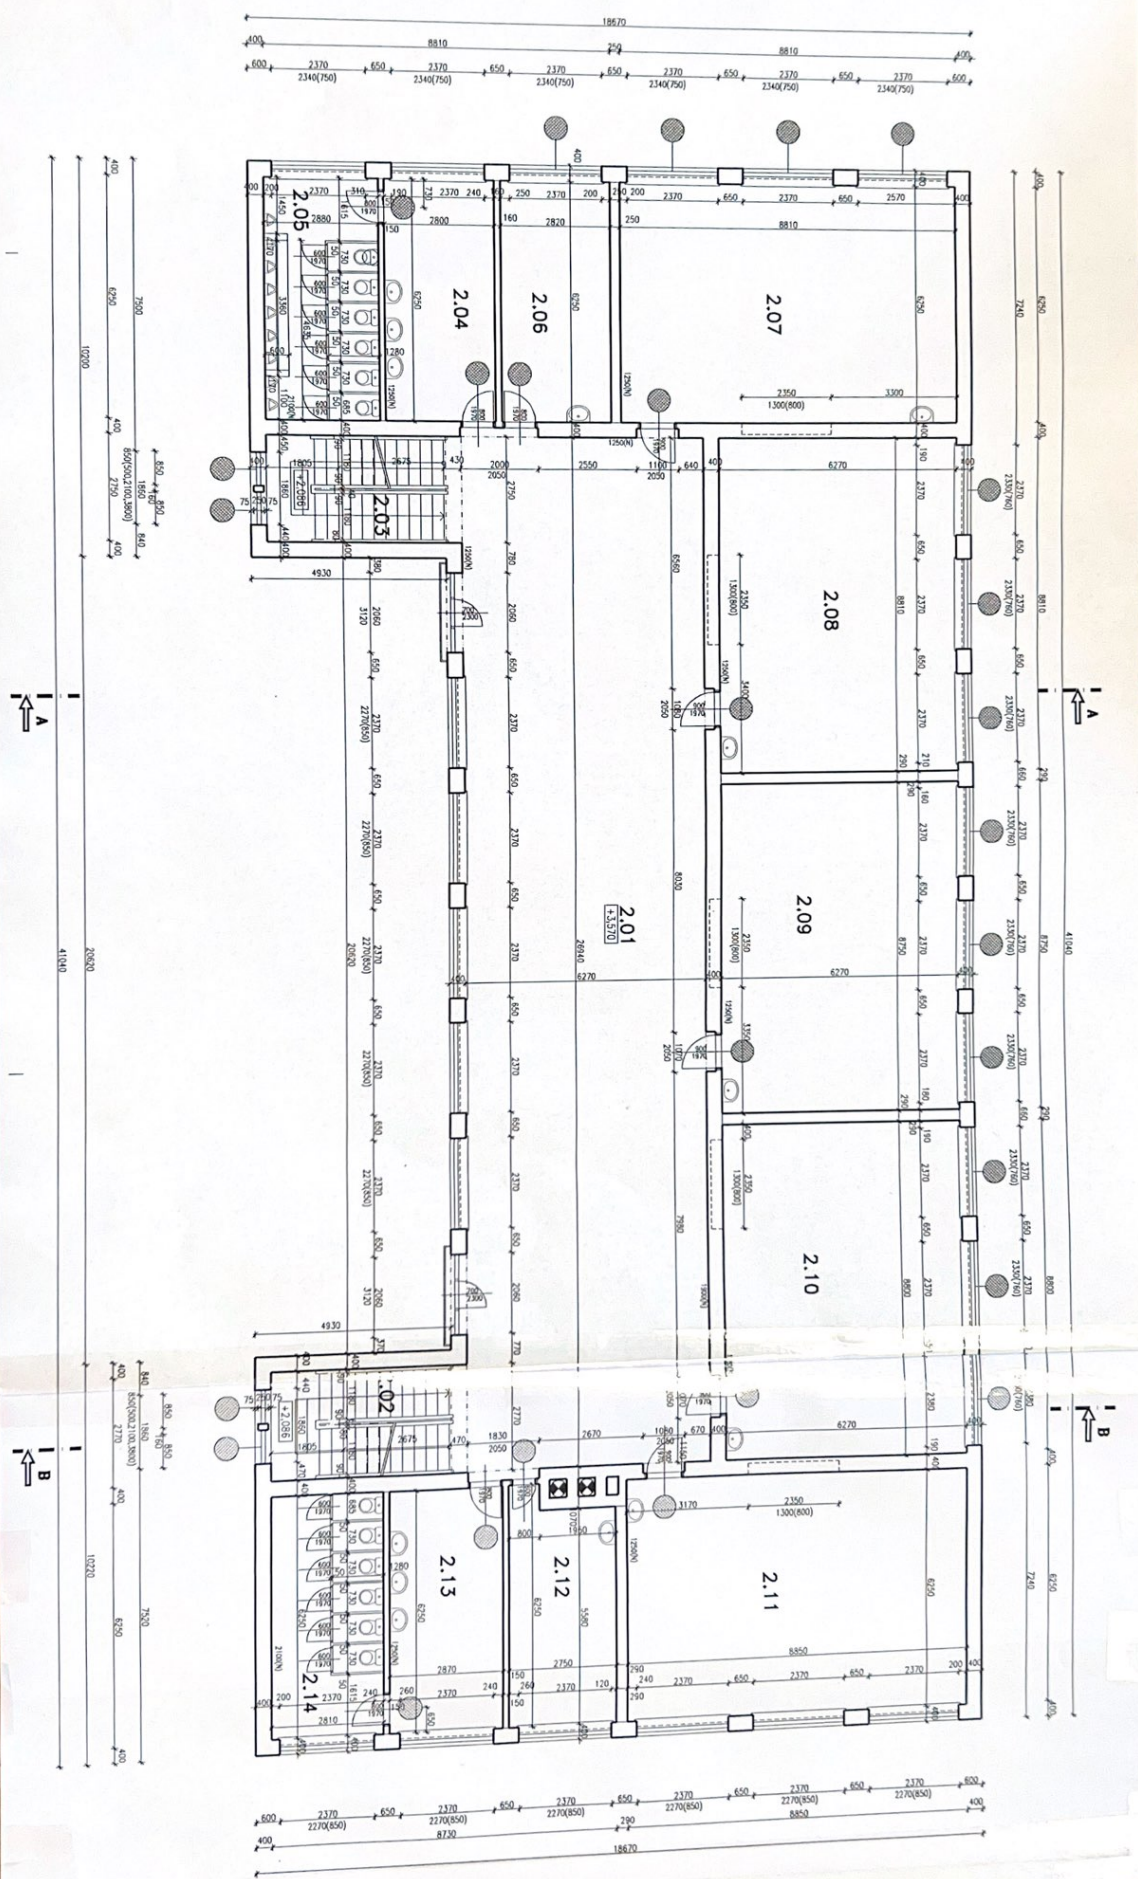

ČM.	NAZOV	POLJAH		OPRAVA STEN	OPRAVA STROPU	SOKEL/OKLAD/MATER
		m ²	NAZOV			
2.01	PREDSEN	170,83	VAP. MALBA	VAP. MALBA	PVC SOKEL/OL. MATER V=1250/1900	
2.02	SCHODSKO	12,04	VAP. MALBA	VAP. MALBA	KER. SOKEL/OL. MATER V=1250	
2.03	SCHODSKO	12,45	VAP. MALBA	VAP. MALBA	KER. SOKEL/OL. MATER V=1250	
2.04	PREDSEN	17,85	VAP. MALBA	VAP. MALBA	KER. SOKEL/OL. MATER V=1250	
2.05	WC MUŽI	18,35	VAP. MALBA	VAP. MALBA	KER.SOKEL/OL. MATER V=2100	
2.06	SKLAD	17,94	VAP. MALBA	VAP. MALBA	PVC SOKEL	
2.07	KUHNIČKA	56,12	VAP. MALBA	VAP. MALBA	PVC SOKEL/OL. MATER V=1250	
2.08	UCEBNA	55,23	VAP. MALBA	VAP. MALBA	PVC SOKEL/OL. MATER V=1250	
2.09	UCEBNA	54,86	VAP. MALBA	VAP. MALBA	PVC SOKEL/OL. MATER V=1250	
2.10	UCEBNA	56,17	VAP. MALBA	VAP. MALBA	PVC SOKEL/OL. MATER V=1250	
2.11	UCEBNA	55,31	VAP. MALBA	VAP. MALBA	PVC SOKEL/OL. MATER V=1250	
2.12	SKLAD	15,88	VAP. MALBA	VAP. MALBA	PVC SOKEL	
2.13	PREDSEN	18,29	VAP. MALBA	VAP. MALBA	KER. SOKEL/OL. MATER V=1250	
2.14	WC ŽENY	17,56	VAP. MALBA	VAP. MALBA	KER. SOKEL/OL. MATER V=2100	

☐ JESTWUJĄCE KONSTRUKCIE

- JESTLUJUCI OBYODOVY PLAST HR. 400mm - POROBETONOVE TVARNICE
- PRIECKY HR. 150mm Z CDM RESP. POROBETONOVE
- MURIVO HR. 250mm Z CDM

BÚRACIE PRÁCE

 ODSTRANENIE VÝPLNE OTVOROV VRÁTANE PARAPETOV

VÁP. MALBA ODSTRÁNENIE JESTVUJÚCEJ VÁPENNEJ MALBY

PVC ODSTRÁNENIE JESTVUJÚCEJ NAŠLAPNEJ VRSTVY Z PVC VRÁTANE SOKIEL

- VYBORA VYMAZANIE OKRÁJOV A BET. CHODNÍK OKOLO BUDOV V ŠIRKE 600mm, STENY OČISTIŤ TLAKOVOU VODOU DO HLBKÝ Cca 600mm OD ÚZ. OSADŤ ZATEPLENIE, PRESTOR ZNOVU NASTRAŤ A ZABETONOVAŤ
- VŠETKY VYMAZČENÉ DREVENÉ JESTUJUCIE OKNA VYBORAŤ VRAŤAŤ OCELOVÝCH MREŽI
- ODSŤRANI VŠETKY KONKREŠIE PARAPĚTÍ PLECHY VRAŤAŤ NOVÝCH, UŽ NEBOLA VYMEŇENÝCH
- VŠETKY STAVBNÉ PRÁCE PODS BUDÍCICH PRÁC MUSIA BŤ PREVEDENÉ PODLA PLATINOV PŘEPISOV A PRI PRACI BUDU DODRŽANÉ PLATNÉ BEZPEČNOSTNÉ PŘEDPISY STAVOVNÉ ÚVHL. 3742/b. ZO 14.VIII.1990.
- OTČIŤ A VYSTRÁPIŤ FASÁDU NOVOU JADROVOU OMIETKOU V ROZŠAHU Cca. 20% CELKOVÝCH PLOCHY
- V PRÍPADE POTREBY USPORÁDAŤ KONTROLNÉ DEN
- VO VŠETKÝCH PRIESTOROCH ODSŤRANIŤ NÁSĽAJNO VRSŤVU Z PVC VRAŤAŤ ZVYŠKOV LEPIDLA A SOKOLOVÝCH PROFILOV
- VŠETKY VYMAZČENÉ DIVERNÉ KIBLA DEMONTOVAŤ, ODSŤRANIŤ VŠETKY PRÁHY
- ODSŤRANIŤ VYMAZČENÉ OPLECHOVANIA A LEMOVANIA
- VŠETKY RADIÁTORY DEMONTOVAŤ – VO. PD UK
- AK SA PRI ODKRATÍ JESTUJUCÍCH KONŠTRUKCIÍ ZISTIA OKOLNOSTI, KTORÉ NEBOL MOŽNÉ PRI OBLIHLADKE ZISTIŤ A KTORÉ PREVLÁDZU NUTNOSŤ NOVOHO RIŠENIA – JE POTREBNÉ ĎALŠÍ POSTUP PRÁC KONZULTOVAŤ SO ZÁSTUPCOM GP.
- ROZVOZY EL. UK DODÁVATEĽ ZKORDINUJE NA STAVEB. PODLA
- SKUTOČNÝ STAVU PODVOCHNÝ KONŠTRUKCIÍ. VŠETKY STAVBNÉ OPRAVY PREBERAŤ Z PROFESII UK, EL
- VO VŠETKÝCH VYMAZČENÝCH PRIESTOROCH ODSŤRANIŤ JESTUJUCIU VÁPNOVU MALBU, STENY ODKRÁBAŤ;
- VYSTRÁPIŤ Cca. 15% VNÚTORNEJ STENY V JEJ SOKOLOVEJ ČASTI POD OLEJOVÝM MATERIOM;
- VŠETKY VODITEĽNÉ OCELOVÉ KONŠTRUKČIE PREBRUŠŤ, NANOVIŤ NÁHRETI
- ODSŤRANIŤ JESTUJUCIE DREVENÉ MŤDIA NA SCHODISKOCH;
- OSTRANIŤ VŠETKY NEVYUŽITÉ PLECHOVÉ AJ DREVENÉ KRABICE Z FASÁD, PRIESTORY ZAMUROVAŤ, OSADŤ NOVÉ S VYUŽITOM 100mm
- ODSŤRANIŤ CELKOVÉ ZABRÁDIA Z FASÁD, PREBRUŠŤ A OPRAVIŤ ICH, PREZDŤIŤ KOTVACE PRÁKY A NANOVIŤ OSAĐENOSTI
- ODBEŽAŤ ČASŤ PLATNOVEJ PROJEKCY, KTORÁ JE PRI STENE A NANOVIŤ OSADŤ VO VÁKSEJ KOTVACENOSTI
- POTREBU OPRAVY PLATINOVÝCH STÁLCEJ MUSÍ VYHOTOVIŤ VYSKÚŠENÁ OSOBA S OSGYEDENÍM!



Dokumentacija koja se nalazi u stvarnom knjižaru
a je poslatom pre zaključivanja stvari podľa
stavbeja poslatom
№ 2008/579-005
so data: 11.09.2008
Vladislav Dobov

VÝŠKOVÝ SYSTÉM MIESTNY ±0,000=100,00
PVB - PEVNÝ VÝŠKOVÝ BOD = 100,00
PODLAHA PRÍJEMIA

[illegible]