

Dodatok č. 3

k Zmluve o dielo zo dňa 26.07.2022, zverejnená 26.07.2022, účinná 26.08.2022 (č. 2022/0898) uzatvorená v zmysle § 536 a nasl. zákona č. 513/1991 Zb. Obchodného zákonníka v znení neskorších predpisov (ďalej len „Obchodný zákonník“) a zákona 343/2015 Z.z. o verejnom obstarávaní a o zmene a doplnení niektorých zákonov (ďalej len „ZVO“ alebo „zákon o verejnom obstarávaní“)

(ďalej len „Dodatok“)

Článok I. ZMLUVNÉ STRANY

1. **Názov organizácie:** Trenčiansky samosprávny kraj
Sídlo organizácie: K dolnej stanici 7282/20A, 911 01 Trenčín
Štatutárny orgán: Ing. Jaroslav Baška, predseda
IČO: 36126624
DIČ: 2021613275
Bankové spojenie: Štátna pokladnica
IBAN: SK52 8180 0000 0070 0064 3278
Zástupca splnomocnený na rokovanie vo veciach:
a) **zmluvných:** Mgr. Tomáš Baláž
b) **a technických:** Ing. Martina Lamačková
Mgr. Radovan Hladký

(ďalej len “Objednávateľ”)

a

2. **Názov:** **EUROVIA SK, a.s.**
Sídlo: Osloboditeľov 66, 040 17 Košice
Štatutárny orgán: Ing. Róbert Šinály – podpredseda predstavenstva a.s.
Ing. Juraj Dančišín – člen predstavenstva a.s.
Ing. Daniel Hanko – člen predstavenstva a.s.
Zapísaná v: Okresný súd Košice I., oddiel: Sa, vložka č.:248/V
IČO: 31 651 518
DIČ: 2020490274
IČ DPH: SK2020490274
Bankové spojenie:
IBAN:
Zástupca splnomocnený na rokovanie vo veciach:
a) **zmluvných:** Ing. Miloš Farkaš, riaditeľ závodu STRED
b) **technických:** Ing. Miloš Farkaš, riaditeľ závodu STRED
Číslo telefónu: Ing. Miloš Farkaš,
Email:

(ďalej len “Zhotoviteľ”)

(ďalej len “Zhotoviteľ” a spolu s Objednávateľom ďalej len “Zmluvné strany”)

PREAMBULA

1. Zmluvné strany uzatvorili dňa 26.07.2022 Zmluvu o dielo, zverejnená 26.07.2022, účinná 26.08.2022 (č. 2022/0898) v znení Dodatku č. 1 zo dňa 21.09.2022 (ďalej len „Zmluva“) na zhotovenie diela „Rekonštrukcia cesty č. II/517 Považská Bystrica (most Orlové) - Domaniža - 5. ETAPA (km 9,520 - 12,797) a 6. ETAPA (km 12,797 - 14,470)“ (ďalej len „dielo“). Zhotoviteľ predložil na osobnom stretnutí dňa 31.08.2022 Objednávateľovi požiadavku na zmenu Zmluvy ohľadom možnosti navýšenia hodnoty plnenia na základe súčasných mimoriadnych udalostí resp. okolností, ktoré nemohol Zhotoviteľ ani pri vynaložení náležitej starostlivosti predvídať. Dodatok č.2 bol dňa 15.12.2022 zverejnený.

Pri realizácii prác v zmysle ZOD na samotnej stavbe vznikla požiadavka naviac prác, ktoré sú detailne popísané v zmenových listoch č.1,2,3. Tieto práce sú predmetom dodatku č.3. Dodatok č. 3 je uzavretý podľa Čl. XIV. bod 14.5 zmluvy v spojení s § 18 ods. 3 písm. a) zákona č. 343/2015 Z. z. o verejnom obstarávaní a o zmene a doplnení niektorých zákonov v znení neskorších predpisov. Na základe tohto Dodatku č. 3 dochádza k zmene zmluvy tak, ako je ďalej uvedené.

2. Zmena ceny diela sa výhradne dotýka položiek obsiahnutých v zmenových listoch č.1, 2, 3. Práce boli ocenené v zmysle článku V. bod 5.5, a 5.6, ZOD zo dňa 26.07.2022 a následných dodatkov č.1 zo dňa 21.09.2022 a dodatku č.2 zo dňa 15.12.2022.

3. Zmluvné strany pristúpili k uzatvoreniu tohto Dodatku a zmene Zmluvy vzhľadom na naplnenie podmienok aplikácie ustanovenia § 18 ods. 1 písm. b) ZVO, ide o doplnujúce tovary a stavebné práce, ktoré sú nevyhnutné a nie sú zahrnuté do pôvodnej ceny.

4. Vzhľadom na vyššie uvedené, Zmluvné strany sa rozhodli v súlade s obsahom Zmluvy a ich predchádzajúcich rokovaní, berúc do úvahy ich spoločné ciele a záujmy, že uzatvárajú tento Dodatok k Zmluve. Zmenou Zmluvy podľa tohto Dodatku sa nemení charakter Zmluvy. Zmenou Zmluvy podľa tohto Dodatku dochádza k navýšeniu hodnoty plnenia.

Článok II.

PREDMET DODATKU

1. Predmetom uzatvorenia Dodatku č. 3 k ZOD č. 2022/0898 sú naviac práce, ktoré boli zistené v čase realizácie prác, ktoré nebolo možné predvídať pri príprave PD. Naviac práce sú obsiahnuté v zmenových listoch č.1, č.2, č.3, ktoré sú súčasťou tohto dodatku.

Spôsob prepočtu jednotkových cien

Jednotkové ceny, ktoré boli určené v ZoD č. 2022/0898 boli prepočítané nasledovne:

2. Cena za dielo podľa ZoD č. 2022/0898 bez DPH:	3 094 472,46 EUR
Cena DPH 20%:	<u>618 894,49 EUR</u>
Cena spolu s DPH:	3 713 366,95 EUR

3. Cena za dielo v zmysle dodatku č.2:

Cena bez DPH:	3 629 086,45 EUR
Cena DPH 20 %:	<u>725 817,29 EUR</u>
Cena spolu s DPH:	4 354 903,74 EUR

4. Cena za navyč práce obsiahnuté v zmenovom liste č.1:

Cena bez DPH:	5 741,70 EUR
Cena DPH 20 %:	<u>1 148,34 EUR</u>
Cena spolu s DPH:	6 890,04 EUR

Cena za navyč práce obsiahnuté v zmenovom liste č.2:

Cena bez DPH:	11 313,01 EUR
Cena DPH 20 %:	<u>2 262,60 EUR</u>
Cena spolu s DPH:	13 575,61 EUR

Cena za navyč práce obsiahnuté v zmenovom liste č.3:

Cena bez DPH:	126 274,78 EUR
Cena DPH 20 %:	<u>25 254,96 EUR</u>
Cena spolu s DPH:	151 529,74 EUR

Cena za navyč práce obsiahnuté v zmenovom liste č.1, č.2, č.3, spolu:

Cena bez DPH:	143 329,49 EUR
Cena DPH 20 %:	<u>28 665,90 EUR</u>
Cena spolu s DPH:	171 995,39 EUR

5. Na základe vyššie uvedeného sa zmluvné strany dohodli, že zmluva sa v Čl. V Cena a platobné podmienky, bod 5.1 mení tak, že znie:

„5.1 Zmluvné strany sa dohodli na cene za Dielo podľa cenovej ponuky, ktorá je súčasťou tejto zmluvy v znení Dodatku č. 3 odsúhlasenej zmluvnými stranami:

Celková cena bez DPH:	3 772 415,94 EUR
Cena DPH 20%:	<u>754 483,19 EUR</u>
Cena spolu s DPH:	4 526 899,13 EUR

6. Ostatné ustanovenia Zmluvy o dielo ostávajú nezmenené.

**Článok III.
ČAS PLNENIA**

3.1 V zmysle článku VI. Bod 6.4 ZOD z dôvodu nepriaznivých podmienok (zimné obdobie) zimná údržba a z dôvodu navyč prác požadovaných investorom, obsiahnutých v zmenových listoch č.1,

č.2, č.3, sa zhotoviteľ a objednávateľ dohodli na zmene termínu plnenia tak ako je uvedené v časovom harmonograme vid' príloha č.4.

Článok IV. ZÁVEREČNÉ USTANOVENIA

4.1 Ostatné ustanovenia Zmluvy, ktoré nie sú upravené týmto Dodatkom, zostávajú nezmenené.

4.2 Dodatok nadobúda platnosť jeho podpísaním oboma zmluvnými stranami. Účinnosť nadobudne Dodatok po splnení súčasne dvoch odkladacích podmienok účinnosti, ktoré spočívajú v tom, že:

- a) Dodatok nadobudne účinnosť po ukončení kontroly, ak orgán kontroly (riadiaci orgán) prijme záver, v zmysle ktorého je uzavretý Dodatok v celom rozsahu v súlade so ZVO a/alebo ostatnými záväznými predpismi, pričom rozhodujúci je dátum doručenia správy z kontroly. Ak budú v rámci kontroly Dodatku identifikované nedostatky, ktoré budú v rozpore so ZVO a/alebo ostatnými záväznými, alebo ak si orgán kontroly neosvojí podnet Objednávateľa na výkon kontroly, Dodatok nenadobudne účinnosť, iba ak Objednávateľ Zhotoviteľovi neoznámí opak,
- b) a zároveň dôjde k naplneniu povinnosti v zmysle § 47a ods. 1 Občianskeho zákonníka, teda účinnosť tento Dodatok nadobudne dňom nasledujúcim po dni jeho zverejnenia.

Objednávateľ oznámí Zhotoviteľovi nadobudnutie, resp. nenadobudnutie účinnosti tohto Dodatku písomne, najneskôr do 10 dní odo dňa obdržania správy z kontroly.

4.3 Tento Dodatok je vyhotovený v šiestich rovnopisoch, z toho štyri obdrží Objednávateľ a dva Zhotoviteľ.

4.4 Zmluvné strany vyhlasujú, že si Dodatok riadne prečítali, porozumeli jeho obsahu a slobodne a vážne ho na znak súhlasu vlastnoručne podpisujú.

Prílohy:

Príloha č.1, Zmenový list č.1, - rozpočet

Príloha č.2, Zmenový list č.2, - rozpočet

Príloha č.3, Zmenový list č.3, - rozpočet

Príloha č.4, Harmonogram

V Trenčiane, dňa ...

V Košiciach, dňa ...

...

Objednávateľ

Trenčiansky samosprávny kraj

Ing. Jaroslav Baška, predseda

ZHOTOVITEĽ

EUROVIA S.1K, a.s.

Ing. Róbert Šinály – podpredseda predstavenstva

Ing. Juraj Dančišín – člen predstavenstva a.s.

Ing. Daniel Hanko – člen predstavenstva a.s.

ZMENOVÝ LIST STAVBY

Stavba: Rekonštrukcia cesty č. II/517 Považská Bystrica (most Orlové) - Domaniža -
5. ETAPA (km 9,520 - 12,797) a 6. ETAPA (km 12,797 - 14,470)

Číslo ZoD: 2022/0898 zverejnená 26.07.2022, účinná 26.8.2022

Poradové číslo zmenového listu:

1

Zmena: D - dokumentácia

P - príprava

R - realizácia

Stavebný objekt: SO 101-05 Rekonštrukcia cesty II/517 – km 9,520 – 12,797

Názov zmeny: Sanácia podložia 65m -km 9,820 + 36m -km 9,663 + 15m -km 9,840


Popis zmeny: Výmena podložia v pravom jazdnom páse

Zdôvodnenie zmeny: Nevyhovujúca únosnosť podložia overená kontrolnou skúškou Stanoviskom stavebného dozora zo dňa 12.10.2022 a zápisom autorského dozora z kontrolného dňa uskutočneného 24.10.2023 bolo nutné vykonať úpravu podložia z dôvodu nevyhovujúcej únosnosti. Primárna príčina lokálne zníženej únosnosti bude predmetom zmenového listu č.2.

Posúdenie zmeny - autorský dozor projektanta:

Posúdenie zmeny - tech. dozor objednávateľa:

Súhlasom

Stavba: Rekonštrukcia cesty II/517 Považská Bystrica - Domaníža	Číslo ZoD: 2022/0898	Zmenový list č:	1
Dopady: do projektovej dokumentácie: nie do časového plánu: nie do ceny: zvýšenie o: 4 900,67€ zniženie o:			
Zdroj financovania zmeny:			
Navrhovateľ zmeny: Ing. Ondrej Brňák		Podpis:	
			
Vecná kontrola		Cenová kontrola	
Vyjadrenie zhotoviteľa:		Podpis:	
Zhotoviteľ s navrhovanou zmenou súhlasí			
Vyjadrenie projektanta:		Podpis:	
Vyjadrenie objednávateľa:		Podpis:	
Doporučenie:		Podpis:	
Záverečné stanovisko:			

Dňa:

Za objednávateľa:

Za zhotoviteľa:

Za projektanta:

Zmenový list č. 1

Rekonštrukcia cesty č. II/517 Považská Bystrica (most Orlové) - Domaniža - 5.ETAPA (km 9,520 - 12,797) a 6. ETAPA (km 12,797 - 14,470)

- nové položky boli nacenené podľa položiek z referenčného cenníka SK Cenekon 2201 a ostatné položky sa použili zo základného rozpočtu

Rozpočet - ZoD (Zmenové listy)

P.Č	K/M	Kód položky	Názov položky	MJ	Množstvo	Cena jednotková bez DPH (€)	Cena celkom bez DPH (€)
SO 101-05 Rekonštrukcia cesty II/517 – km 9,520 – 12,797							4 900,67 €
2	K	05030162022530	Odstránenie krytu asfaltového, v ploche nad 200 m ² , hr. nad 150 do 200 mm, -0,45000t	m ²	52,500	1,73	90,83
3	K	05030162022590	Príplatok-kryty asfaltové v ploche nad 200m ² , za každých ďalších 50 mm hrúbky, -0,13500t	m ²	52,500	0,65	34,13
4	K	05030264032410	Odstránenie podkladu v ploche nad 200 m ² z kameniva hrubého drveného, hr.200 do 300 m, -0,40000t	m ²	52,500	1,62	85,05
7	K	05080200032430	Vodorovná doprava vybúraných hmôt po suchu bez naloženia, ale so zložením na vzdialenosť do 5 km	t	66,941	3,68	246,34
8	K	05080200032490	Príplatok k cene za každých ďalších aj začatých 5 km nad 5 km	t	468,587	0,22	103,09
10	K	05080900000212	Poplatok za skladovanie - bitúmenové zmesi, uholný decht, dechtové výrobky (17 03), ostatné	t	45,941	0,39	17,92
12	K	05089000002400	Nakladanie na dopravné prostriedky pre vodorovnú dopravu sutiny	t	66,941	1,15	76,98
13	K	05090362033170	Frézovanie asf. podkladu alebo krytu bez prek., plochy cez 10000 m ² , pruh š. do 2 m, hr. 40 mm 0,102 t	m ²	66,500	0,41	27,27
14	K	05090362043170	Frézovanie asf. podkladu alebo krytu bez prek., plochy cez 10000 m ² , pruh š. do 2 m, hr. 50 mm 0,127 t	m ²	66,500	0,61	40,57
27	K	01030102020030	Výkop nezapaženej jamy v hornine 3, nad 1000 do 10000 m ³	m ³	104,300	2,24	233,63
28	K	01040100070030	Uloženie sypaniny na skládky nad 1000 do 10000 m ³	m ³	104,300	0,73	76,14
29	K	01040100090002	Poplatok za skladovanie - zemina a kamenivo (17 05) ostatné	t	187,740	3,91	734,06
31	K	01060203010240	Vodorovné premiestnenie výkopku po spevnenej ceste z horniny tr.1-4, nad 100 do 1000 m ³ na vzdialenosť do 3000 m	m ³	104,300	1,56	162,71
32	K	01060203010250	Vodorovné premiestnenie výkopku po spevnenej ceste z horniny tr.1-4, nad 100 do 1000 m ³ , príplatok k cene za každých ďalších a začatých 1000 m	m ³	3 859,100	0,16	617,46
33	K	01060700070030	Nakladanie neulahnutého výkopku z hornín tr.1-4 nad 100 do 1000 m ³	m ³	104,300	1,34	139,76

VÝKA: VÝKAZ VÝMER

P.Č.	Kód položky	Názov položky	m.j.	Množstvo	Jednotková cena	Cena podľa ZOD	Jednotková cena po štat.	Cena podľa dod. Č.2
2	05030162022530	Odstránenie krytu asfaltového, v ploche nad 200 m2, hr. nad 150 do 200 mm, -0,45000t	m2	52,500	1,73	90,83	2,02	106,05
3	05030162022590	Príplatok-kryty asfaltové v ploche nad 200m2, za každých ďalších 50 mm hrúbky, -0,13500t	m2	52,500	0,65	34,13	0,76	39,90
4	05030264032410	Odstránenie podkladu v ploche nad 200 m2 z kameniva hrubého drveného, hr.200 do 300 m, -0,40000t	m2	52,500	1,62	85,05	1,89	99,23
7	05080200032430	Vodorovná doprava vyburaných hmôt po suchu bez naloženia, ale so zložením na vzdialenosť do 5 km	t	66,941	3,68	246,34	4,30	287,85
8	05080200032490	Príplatok k cene za každých ďalších aj začatých 5 km nad 5 km	t	468,587	0,22	103,09	0,26	121,83
10	05080900000212	Poplatok za skladovanie - bitúmenové zmesi, uholný decht, dechtové výrobky (17 03), ostatné	t	45,941	0,39	17,92	0,46	21,13
12	05089000002400	Nakladanie na dopravné prostriedky pre vodorovnú dopravu sutiny	t	66,941	1,15	76,98	1,34	89,70
13	05090362033170	Frézovanie asf. podkladu alebo krytu bez prek., plochy cez 10000 m2, pruh š. do 2 m, hr. 40 mm 0,102 t	m2	66,500	0,41	27,27	0,48	31,92
14	05090362043170	Frézovanie asf. podkladu alebo krytu bez prek., plochy cez 10000 m2, pruh š. do 2 m, hr. 50 mm 0,127 t	m2	66,500	0,61	40,57	0,71	47,22
27	01030102020030	Výkop nezapaženej jamy v hĺbke 3, nad 1000 do 10000 m3	m3	104,300	2,24	233,63	2,62	273,27
28	01040100070030	Uloženie sypaniny na skládky nad 1000 do 10000 m3	m3	104,300	0,73	76,14	0,85	88,66
29	01040100090002	Poplatok za skladovanie - zmina a kamenivo (17 05) ostatné	t	187,740	3,91	734,06	4,57	857,97
31	01060203010240	Vodorovné premiestnenie výkopku po spevnenej ceste z horniny tr.1-4, nad 100 do 1000 m3 na vzdialenosť do 3000 m	m3	104,300	1,56	162,71	1,82	189,83
32	01060203010250	Vodorovné premiestnenie výkopku po spevnenej ceste z horniny tr.1-4, nad 100 do 1000 m3, príplatok k cene za každých ďalších a začatých 1000 m	m3	3 859,100	0,16	617,46	0,19	733,23
33	01060700070030	Nakladanie neufahnutého výkopku z hornín tr.1-4 nad 100 do 1000 m3	m3	104,300	1,34	139,76	1,57	163,75
34	01080300010010	Zhutnenie podložia z rastlej horniny 1 až 4 pod násypy, z hornina súdržných do 92 % PS a nesúdržných	m2	254,500	0,23	58,54	0,27	68,72
54	22030329010020	Postrek asfaltový infiltračný s posypom kamenivom z asfaltu cestného v množstve 1,00 kg/m2	m2	52,500	0,63	33,08	0,74	38,85
55	22030330010010	Postrek asfaltový spojovací bez posypu kamenivom z asfaltu cestného v množstve od 0,50 do 0,70 kg/m2	m2	49,000	0,40	19,60	0,47	23,03
56	22030640012240	Podklad z asfaltového betónu AC 16 P s rozprestretím a zhutnením v pruhu š. nad 3 m, po zhutnení hr. 70 mm	m2	49,000	8,78	430,22	10,26	502,74
57	22030640042320	Asfaltový betón vrstva obrusná alebo ložná AC 16 v pruhu š. nad 3 m z modifik. asfaltu tr. I, po zhutnení hr. 50 mm	m2	49,000	7,91	387,59	9,24	452,76
71	22251445011122	Geomreža pre vystuženie asfaltových vrstiev komunikácií zo sklenených viákien, GG; 115x115 ± 15 kN/m	m2	49,000	1,41	69,09	1,65	80,85
72	22010104000200	Podklad zo štrkodrviny s rozprestretím a zhutnením, po zhutnení hr. 200 mm	m2	56,000	3,90	218,40	4,56	255,36

74	22020421020010	Podklad z kameniva spevneného cementom, s rozprestrenm a zhutnením CBGM C 5/6, po zhutnení hr. 150 mm	m2	52,500	10,27	539,18	12,00	630,00
76	02010603010010	Sanačná vrstva z kameniva hrubého drveného - úprava podložia	m3	14,000	10,28	143,92	12,01	168,14
77	02060905010010	Zhotovenie vrstvy z geotextílie na upravenom povrchu sklon do 1 : 5 , šírky od 0 do 3 m	m2	56,000	0,28	15,68	0,33	18,48
78	693665480711	Separáčna geotextília - CBR min. 2,1 kN	m2	61,600	0,77	47,43	0,92	56,67
79	02060905011430	Geomreža pre stabilizáciu podkladu, tuhá dvojosá z polypropylénu pevnosť v ťahu do 40 kN/m sklon do 1 : 5	m2	56,000	4,50	252,00	5,26	294,56
						0,00		0,00
						0,00		0,00
Cena bez DPH

4 900,67

5 741,70

ZMENOVÝ LIST STAVBY

Stavba: Rekonštrukcia cesty č. II/517 Považská Bystrica (most Orlové) - Domaniža -
5.ETAPA (km 9,520 - 12,797) a 6. ETAPA (km 12,797 - 14,470)

Číslo ZoD: 2022/0898 zverejnená 26.07.2022, účinná 26.8.2022

Poradové číslo zmenového listu:

2

Zmena: D - dokumentácia
P - príprava
R - realizácia

Stavebný objekt: SO 101-05 Rekonštrukcia cesty II/517 – km 9,520 – 12,797

Názov zmeny: Odrenážovanie päty svahu km 9,640-9,984

Popis zmeny: Odvedenie spodnej vody v záreze svahu


Zdôvodnenie zmeny: Nepriaznivý vplyv stekajúcich vôd zo svahu do podložia cesty

Chýbajúce odvodnenie príhľadného svahu v km 9,640 – 9,840 má nepriaznivý vplyv na navrhovanú výmenu podložia neustálym podmáčaním v päte svahu. Kontrolným dňom 24.10.2022 navrhol autorský dozor odvodnenie drenážou zaústenou do kalovej jamy priepustu v km 9,640.

Posúdenie zmeny - autorský dozor projektanta:

Posúdenie zmeny - tech. dozor objednávateľa:

Súhlasím

Stavba: Rekonštrukcia cesty II/517 Považská Bystrica - Domaníža	Číslo ZoD: 2022/0898	Zmenový list č: 2
Dopady:	do projektovej dokumentácie: nie	
	do časového plánu: áno	16 dní
	do ceny: zvýšenie o: 10 926,32€	
	zníženie o:	
Zdroj financovania zmeny:		
Navrhovateľ zmeny:		Podpis:
		
Vecná kontrola	Cenová kontrola	
Vyjadrenie zhotoviteľa:		Podpis:
Zhotoviteľ s navrhovanou zmenou súhlasí		
Vyjadrenie projektanta:		Podpis:
Vyjadrenie objednávateľa:		Podpis:
Doporučenie:		Podpis:
Záverečné stanovisko:		

Dňa:

Za objednávateľa:

Za zhotoviteľa:

Za projektanta:

Zmenový list č. 2

Rekonštrukcia cesty č. II/517 Považská Bystrica (most Orlové) - Domaniža - 5.ETAPA (km 9,520 - 12,797) a 6. ETAPA (km 12,797 - 14,470)

nové položky boli nacenené podľa položiek z referenčného cenníka SK Cenekon a ostatné položky sa použili zo základného rozpočtu

Rozpočet - ZoD (Zmenové listy)

P.Č	K/M	Kód položky	Názov položky	MJ	Množstvo	Cena jednotková bez DPH (€)	Cena celkom bez DPH (€)
SO 101-05 Rekonštrukcia cesty II/517 - km 9,520 - 12,797							10 926,32 €
1.	K		Výkop ryhy šírky 0,6 m x výšky 1,1 m (nová položka)	M3	138,600	13,40 €	1 857,24 €
2.	K	01060700070030	Naloženie zeminy (j.c. zo ZOD)	M3	138,600	1,34 €	185,72 €
3.	K	01060203010240 01060203010250	Odvoz zeminy na skládku (j.c. zo ZOD)	M3	138,600	7,48 €	1 036,73 €
4.	K	01040100090002	Poplatok za uskladnenie (j.c. zo ZOD)	T	249,900	3,91 €	977,11 €
5.	K		D+M geotextílie 200g/m2 (1,1m+0,6m+1,1m+0,6m) (nová položka)	M2	714,000	2,16 €	1 542,24 €
6.	K		D+M drenážneho PVC potrubia DN100 (nová položka)	M	210,000	2,52 €	529,20 €
7.	K		Riečne premývané kamenivo fr. 8/16mm (nová položka)	T	249,900	19,20 €	4 798,08 €

Cena celkom bez DPH v eur	10 926,32
DPH (20%)	2 185,26
Cena celkom s DPH v eur	13 111,58

VÝKA: VÝKAZ VÝMER

P.Č.	Kód položky	Názov položky	m.j.	Množstvo	Jednotková cena	Celková cena v zmysle ZOD	Jednotková cena po štat.	Cel. cena v zmysle dod.č.2
1		Výkop ryhy šírky 0,6 m x výšky 1,1 m (nová položka)	m3	138,600	13,40	1 857,24		1 857,24
2	0:060700070030	Naloženie zeminy (j.c. zo ZOD)	m3	138,600	1,34	185,72	1,57	217,60
3	0:060203010240 0:060203010250	Odvoz zeminy na skládku (j.c. zo ZOD)	m3	138,600	7,48	1 036,73	8,85	1 226,61
4	01040100090002	Poplatok za uskladnenie (j.c. zo ZOD)	t	249,900	3,91	977,11	4,57	1 142,04
5		D+M geotextílie 200g/m2 (1,1m+0,6m+1,1m+0,6m) (nová položka)	m2	714,000	2,16	1 542,24		1 542,24
6		D-M drenážneho PVC potrubia DN100 (nová položka)	m	210,000	2,52	529,20		529,20
7		Riečne premývané kamenivo fr. 8/16mm (nová položka)	t	249,900	19,20	4 798,08		4 798,08
Cena bez DPH						10 926,32		11 313,01

ZMENOVÝ LIST STAVBY

Stavba: Rekonštrukcia cesty č. II/517 Považská Bystrica (most Orlové) - Domaniža - 5.ETAPA (km 9,520 - 12,797) a 6. ETAPA (km 12,797 – 14,470)

Číslo ZoD: 2022/0898 zverejnená 26.07.2022, účinná 26.8.2022

Poradové číslo zmenového listu:

3

Zmena: D - dokumentácia
P - príprava
R - realizácia

Stavebný objekt: SO 101-05 Rekonštrukcia cesty II/517 – km 9,520 – 12,797

Názov zmeny: Sanácia krajnice v nehodovom úseku cca 200m km 10,850 – 11,050

Popis zmeny: Stabilizácia krajnice v blízkosti koryta rieky Domanižanka, doplnenie bezpečnostného záchytného zariadenia


Zdôvodnenie zmeny: Dodatočná požiadavka dopravného inšpektorátu

Vyvolaným kontrolným dňom stavby zo dňa 2.11.2022 za účasti Investora, dotknutých orgánov štátnej správy bola prednesená dodatočná požiadavka spevnenia a zabezpečenia brehu rieky Domanižanka. Okresné riaditeľstvo policajného zboru eviduje zvýšený počet dopravných kolízií na komunikácii v km 10,850 – 11,050 a preto požaduje doplniť bezpečnostné záchytné zariadenie. Zmenový list č.3 rieši návrh spevnenia svahu a doplnenie zvodidiel.

Posúdenie zmeny - autorský dozor projektanta:

Posúdenie zmeny - tech. dozor objednávateľa:

Suhlasim

Stavba: Rekonštrukcia cesty II/517 Považská Bystrica - Domaniža	Číslo ZoD: 2022/0898	Zmenový list č: 3
Dopady:	do projektovej dokumentácie: áno	
	do časového plánu: áno	
	do ceny: zvýšenie o: 117 356,81€	
	zníženie o:	
Zdroj financovania zmeny:		
Navrhovateľ zmeny: 	Podpis: _____	
Vecná kontrola	Cenová kontrola	
Vyjadrenie zhotoviteľa: Zhotoviteľ s navrhovanou zmenou súhlasí	Podpis: _____	
Vyjadrenie projektanta:	Podpis: _____	
Vyjadrenie objednávateľa:	Podpis: _____	
Doporučenie:	Podpis: _____	
Záverečné stanovisko:	_____	

Dňa:

Za objednávateľa:

Za zhotoviteľa:

Za projektanta:

Zmenový list č. 3

Rekonštrukcia cesty č. II/517 Považská Bystrica (most Orlové) - Domaniža - 5.ETAPA (km 9,520 - 12,797) a 6. ETAPA (km 12,797 - 14,470)

- nové položky boli nacenené podľa položiek z referenčného cenníka SK Cenekon a ostatné položky sa použili zo základného rozpočtu

Rozpočet - ZoD (Zmenové listy)


P.Č.	K/M	Kód položky	Názov položky	MJ	Množstvo	Cena jednotková bez DPH (€)	Cena celkom bez DPH (€)
SO 101-05 Rekonštrukcia cesty II/517 – km 9,520 – 12,797							117 356,81 €
1		05090362043170	Frézovanie hr. do 50 mm (j.c. zo ZoD)	m2	1 000,000	0,61	610,00
2		113307242.S	Odstránenie podkladných asfaltobetónových vrstiev hr. do 100 mm (nová položka)	m2	500,000	1,73	865,00
3		919735112.S	Rezanie škár asfaltového krytu do 150 mm (nová položka)	m	505,000	4,60	2 323,00
4		132301202.S	Výkop ryhy šírky od 600 mm do 2000 mm (nová položka)	m3	750,000	26,96	20 220,00
5		127101401.S	Výkop zeminy pod hladinou vody (nová položka)	m3	45,600	15,77	719,11
6		01030102020190	Príplatok za sťažený výkop zeminy pod vodou (j.c. zo ZoD)	m3	45,600		
7		01080300010010	Zhutnenie zemnej pláne PS 95 % (nová položka)	m2	500,000	0,23	115,00
8		02060905010010	Pokládka separačnej geotextílie v rovine (j.c. zo ZoD)	m2	1 500,000	0,28	420,00
9		6936654807	Separáčna geotextília CBR min. 2,1 kN (j.c. zo ZoD)	m2	1 725,000	0,77	1 328,25
10		02060905011430	Pokládka výstužnej geomreže v rovine (j.c. zo ZoD)	m2	500,000	4,50	2 250,00
11			Výstužná geomreža ťahovej pevnosti 40/40 kN/m (materiál v položke č.10)	m2	575,000		
12		02010603010010	Štrkodrvina 0/63 mm hrúbky 400 mm (j.c. zo ZoD)	m3	370,000	10,28	3 803,60
13		02010203010015	Podkladná vrstva zo štrkodrviny Gc 31,5 hrúbky 200 mm (j.c. zo ZoD)	m3	185,000	17,91	3 313,35
14		22020421020010	Kamenivo stmelené cementom CBGM C 5/6 hrúbky 150 mm (j.c. zo ZoD)	m3	105,000	10,27	1 078,35
15		22030329010020	Postrek infiltračný asfaltový 0,8 kg/m2 (j.c. zo ZoD)	m2	700,000	0,63	441,00
16		22030640012240	Asfaltový betón hrubý AC 16 P hr. 70 mm (j.c. zo ZoD)	m2	600,000	8,78	5 268,00
17			Asfaltový postrek spojovací 0,5 kg/m2 (položka zahrnutá v pôvodnom projekte)	m2	1 200,000		
18			Asfaltový betón hrubý AC 16 P hr. 50 mm (položka zahrnutá v pôvodnom projekte)	m2	600,000		
19			Pokládka sklolaminátovej geomreže do asfaltových vrstiev	m2	600,000		
20			Sklolaminátová geomreža na vystuženie asfaltových vrstiev samolepiaca 115/115 kN (položka zahrnutá v pôvodnom projekte)	m2	648,000		
21			Asfaltový koberec mastixový SMA11 hr. 40 mm (položka zahrnutá v pôvodnom projekte)	m2	550,000		
22		02010203010015	Zemná krajnica zo zhutneného nenamfzavého materiálu (j.c. zo ZoD)	m3	65,000	17,91	1 164,15
23		22010203000060	Nespevnená krajnica hr. 100 mm (j.c. zo ZoD)	m2	437,500	2,13	931,88

VÝKAZ VÝKAZ VÝMER

P.Č.	Kód položky	Názov položky	m.j.	Množstvo	Jednotková cena v zmysle ZoD	Celková cena v zmysle ZOD	Jednotková cena po dodatku č.2	Cel. cena v zmysle dod.č.2
1	05090362043170	Frézovanie hr. do 50 mm	m2	1 000,000	0,61	610,00	0,71	710,00
2	113307242.S	Odstránenie podkladných asfaltobetónových vrstiev hr. do 100 mm	m2	500,000	1,73	865,00		865,00
3	919735112.S	Rezanie škár asfaltového krytu do 100 mm	m	505,000	4,60	2 323,00		2 323,00
4	132301202.S	Výkop ryhy šírky od 600 mm do 2000 mm	m3	750,000	26,96	20 220,00		20 220,00
5	127101401.S	Výkop zeminy pod hladinou vody	m3	45,600	15,77	719,11		719,11
6	01030102020190	Príplatok za sťažený výkop zeminy pod vodou	m3	45,600				
7	01080300010010	Zhutnenie zemnej pláne PS 95 %	m2	500,000	0,23	115,00	0,27	135,00
8	02060905010010	Pokládka separačnej geotextílie v rovine	m2	1 500,000	0,28	420,00	0,33	495,00
9	6936654807	Separáčna geotextília CBR min. 2,1 kN	m2	1 725,000	0,77	1 328,25	0,92	1 587,00
10	02060905011430	Pokládka výstužnej geomreže v rovine	m2	500,000	4,50	2 250,00	5,26	2 630,00
11		Výstužná geomreža ťahovej pevnosti 40/40 kN/m	m2	575,000		0,00		0,00
12	02010603010010	Štrkodrvina 0/63 mm hrúbky 400 mm	m3	370,000	10,28	3 803,60	12,01	4 443,70
13	02010203010015	Podkladná vrstva zo štrkodrviny Gc 31,5 hrúbky 200 mm	m3	185,000	17,91	3 313,35	20,92	3 870,20
14	22020421020010	Kamenivo stmelené cementom CBGM C 5/6 hrúbky 150 mm	m3	105,000	10,27	1 078,35	12,00	1 260,00
15	22030329010020	Postrek infiltračný asfaltový 0,8 kg/m ²	m2	700,000	0,63	441,00	0,74	518,00
16	22030640012240	Asfaltový betón hrubý AC 16 P hr. 70 mm	m2	600,000	8,78	5 268,00	10,26	6 156,00
17		Asfaltový postrek spojovací 0,5 kg/m ²	m2	1 200,000		0,00		0,00
18		Asfaltový betón hrubý AC 16 P hr. 50 mm	m2	600,000		0,00		0,00
19		Pokládka sklolaminátovej geomreže do asfaltových vrstiev	m2	600,000		0,00		0,00
20		Sklolaminátová geomreža na vystuženie asfaltových vrstiev samolepiaca 115/115 kN	m2	648,000		0,00		0,00
21		Asfaltový koberec mastixový SMA11 hr. 40 mm	m2	550,000		0,00		0,00
22	02010203010015	Zemná krajnica zo zhutneného nenamfzavého materiálu	m3	65,000	17,91	1 164,15	20,92	1 359,80
23	22010203000060	Nespevnená krajnica hr. 100 mm	m3	437,500	2,13	931,88	2,49	1 089,38
24	02060905010010	Pokládka separačnej geotextílie v rovine	m2	500,000	0,28	140,00	0,33	165,00
25	6936654807	Separáčna geotextília CBR min. 2,1 kN	m2	575,000	0,77	442,75	0,92	529,00
26	22250362010030 a 553550000211	Osadenie a dodávka ocelového zvodidla úrovne zachytenia N2 bez nábehov	m	150,000	52,53	7 879,50	63,73	9 559,50
27	462512370.S	Zaházka z lomového kameňa s vyklinovaním	m3	342,000	59,26	20 266,92		20 266,92
28	581820000800.S	Kamenivo lomové netriedené hmotnosti nad 200 kg/kus	t	820,800	18,69	15 340,75		15 340,75
29	0032430 a 0508020	Odvoz vyfrézovaného materiálu do vzdialenosti 30 km	t	120,000	5,22	626,40	6,12	734,40

30	0032430 a 0508020	Odvoz sutiny zo živičných zmesí do vzdialenosti 30 km	t	120,000	5,22	626,40	6,12	734,40
31	3010240 a 0106020	Odvoz zeminy do vzdialenosti 30 km	t	1 591,200	7,48	11 902,18	8,85	14 082,12
32	01040100070030	Uloženie sutiny asfaltových vrstiev na skládke	t	120,000	0,73	87,60	0,85	102,00
33	01040100070030	Uloženie zeminy na skládke	t	1 591,200	0,73	1 161,58	0,85	1 352,52
34	05080900000212	Poplatok za skládku sutiny	t	120,000	0,39	46,80	0,46	55,20
35	01040100090002	Poplatok za uloženie zeminy	t	1 591,200	3,95	6 285,24	4,57	7 271,78
						109 656,81		118 574,78
		Projekčné práce	kpl	1,000	4 400,000	4 400,00		4 400,00
		Inžinierska činnosť	kpl	1,000	3 300,000	3 300,00		3 300,00
Cena bez DPH						117 356,81		126 274,78

61								
60								
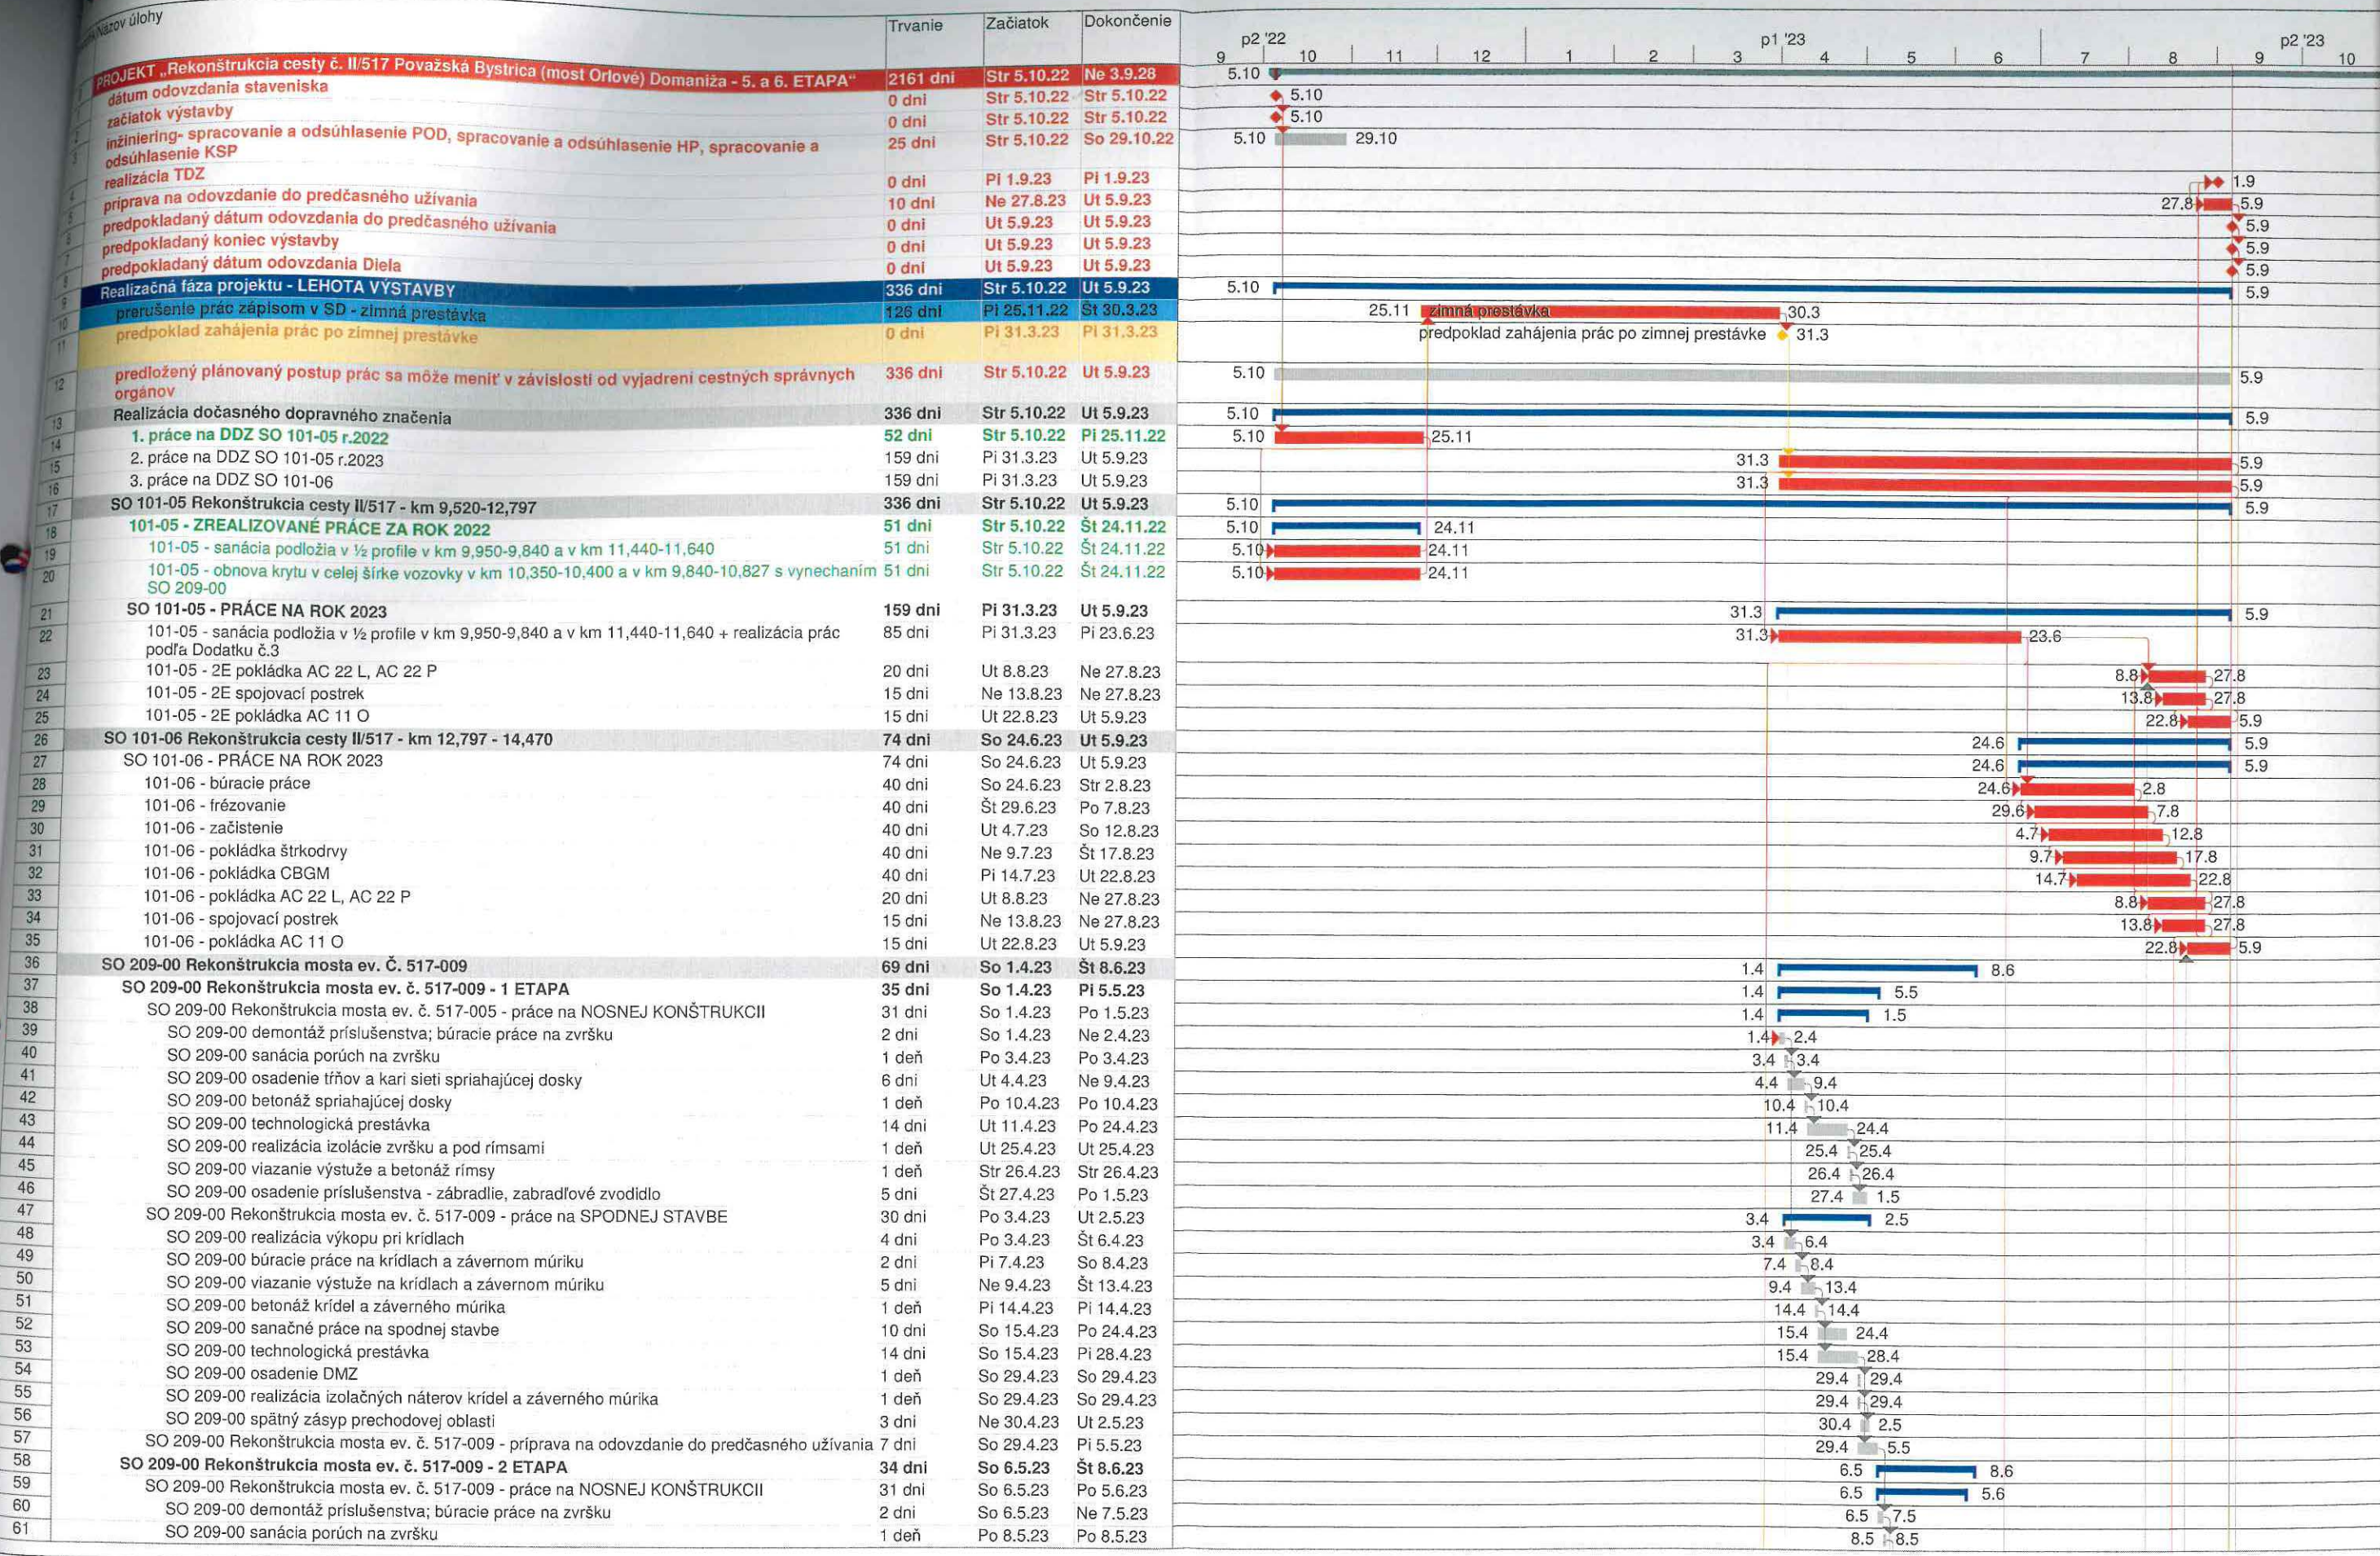

Súhrn projektu Úloha Milník Odovzdanie objektu Neaktívny medzník Priebeh
 Súhrn Kritická úloha Milník - splnený Neaktívna úloha Neaktívny súhrn

Identifik	Názov úlohy	Trvanie	Začiatok	Dokončenie	9	10	11	12	1	2	3	4	5	6	7	8	9	10
62	SO 209-00 osadenie tŕňov a kari sieti spriahajúcej dosky	6 dni	Ut 9.5.23	Ne 14.5.23									9.5	14.5				
63	SO 209-00 betonáž spriahajúcej dosky	1 deň	Po 15.5.23	Po 15.5.23									15.5	15.5				
64	SO 209-00 technologická prestávka	14 dni	Ut 16.5.23	Po 29.5.23									16.5	29.5				
65	SO 209-00 realizácia izolácie zvršku a pod rímsami	1 deň	Ut 30.5.23	Ut 30.5.23									30.5	30.5				
66	SO 209-00 viazanie výstuže a betonáž rímsy	1 deň	Str 31.5.23	Str 31.5.23									31.5	31.5				
67	SO 209-00 osadenie príslušenstva - zábradlie, zabradľové zvodidlo	5 dni	Št 1.6.23	Po 5.6.23									1.6	5.6				
68	SO 209-00 Rekonštrukcia mosta ev. č. 517-009 - práce na SPODNEJ STAVBE	30 dni	Po 8.5.23	Ut 6.6.23									8.5	6.6				
69	SO 209-00 realizácia výkopu pri krídlach	4 dni	Po 8.5.23	Št 11.5.23									8.5	11.5				
70	SO 209-00 búracie práce na krídlach a závernom múriku	2 dni	Pi 12.5.23	So 13.5.23									12.5	13.5				
71	SO 209-00 viazanie výstuže na krídlach a závernom múriku	5 dni	Ne 14.5.23	Št 18.5.23									14.5	18.5				
72	SO 209-00 betonáž krídel a záverného múrika	1 deň	Pi 19.5.23	Pi 19.5.23									19.5	19.5				
73	SO 209-00 sanačné práce na spodnej stavbe	10 dni	So 20.5.23	Po 29.5.23									20.5	29.5				
74	SO 209-00 technologická prestávka	14 dni	So 20.5.23	Pi 2.6.23									20.5	2.6				
75	SO 209-00 osadenie DMZ	1 deň	So 3.6.23	So 3.6.23									3.6	3.6				
76	SO 209-00 realizácia izolačných náterov krídel a záverného múrika	1 deň	So 3.6.23	So 3.6.23									3.6	3.6				
77	SO 209-00 spätný zásyp prechodovej oblasti	3 dni	Ne 4.6.23	Ut 6.6.23									4.6	6.6				
78	SO 209-00 Rekonštrukcia mosta ev. č. 517-009 - realizácia asfaltových vrstiev	2 dni	Str 7.6.23	Št 8.6.23									7.6	8.6				
79	SO 210-00 Rekonštrukcia mosta ev. č. 517-010	69 dni	So 1.4.23	Št 8.6.23									1.4	8.6				
80	SO 210-00 Rekonštrukcia mosta ev. č. 517-010 - 1.ETAPA	35 dni	So 1.4.23	Pi 5.5.23									1.4	5.5				
81	SO 210-00 Rekonštrukcia mosta ev. č. 517-007- práce na NOSNEJ KONŠTRUKCII	31 dni	So 1.4.23	Po 1.5.23									1.4	1.5				
82	SO 210-00 demontáž príslušenstva; búracie práce na zvršku	2 dni	So 1.4.23	Ne 2.4.23									1.4	2.4				
83	SO 210-00 sanácia porúch na zvršku	1 deň	Po 3.4.23	Po 3.4.23									3.4	3.4				
84	SO 210-00 osadenie tŕňov a kari sieti spriahajúcej dosky	6 dni	Ut 4.4.23	Ne 9.4.23									4.4	9.4				
85	SO 210-00 betonáž spriahajúcej dosky	1 deň	Po 10.4.23	Po 10.4.23									10.4	10.4				
86	SO 210-00 technologická prestávka	14 dni	Ut 11.4.23	Po 24.4.23									11.4	24.4				
87	SO 210-00 realizácia izolácie zvršku a pod rímsami	1 deň	Ut 25.4.23	Ut 25.4.23									25.4	25.4				
88	SO 210-00 viazanie výstuže a betonáž rímsy	1 deň	Str 26.4.23	Str 26.4.23									26.4	26.4				
89	SO 210-00 osadenie príslušenstva - zábradlie, zabradľové zvodidlo	5 dni	Št 27.4.23	Po 1.5.23									27.4	1.5				
90	SO 210-00 Rekonštrukcia mosta ev. č. 517-010 - práce na SPODNEJ STAVBE	30 dni	Po 3.4.23	Ut 2.5.23									3.4	2.5				
91	SO 210-00 realizácia výkopu pri krídlach	4 dni	Po 3.4.23	Št 6.4.23									3.4	6.4				
92	SO 210-00 búracie práce na krídlach a závernom múriku	2 dni	Pi 7.4.23	So 8.4.23									7.4	8.4				
93	SO 210-00 viazanie výstuže na krídlach a závernom múriku	5 dni	Ne 9.4.23	Št 13.4.23									9.4	13.4				
94	SO 210-00 betonáž krídel a záverného múrika	1 deň	Pi 14.4.23	Pi 14.4.23									14.4	14.4				
95	SO 210-00 sanačné práce na spodnej stavbe	10 dni	So 15.4.23	Po 24.4.23									15.4	24.4				
96	SO 210-00 technologická prestávka	14 dni	So 15.4.23	Pi 28.4.23									15.4	28.4				
97	SO 210-00 osadenie DMZ	1 deň	So 29.4.23	So 29.4.23									29.4	29.4				
98	SO 210-00 realizácia izolačných náterov krídel a záverného múrika	1 deň	So 29.4.23	So 29.4.23									29.4	29.4				
99	SO 210-00 spätný zásyp prechodovej oblasti	3 dni	Ne 30.4.23	Ut 2.5.23									30.4	2.5				
100	SO 210-00 Rekonštrukcia mosta ev. č. 517-010 - príprava na odovzdanie do predčasného užívania	7 dni	So 29.4.23	Pi 5.5.23									29.4	5.5				
101	SO 210-00 Rekonštrukcia mosta ev. č. 517-010 - 2.ETAPA	34 dni	So 6.5.23	Št 8.6.23									6.5	8.6				
102	SO 210-00 Rekonštrukcia mosta ev. č. 517-007- práce na NOSNEJ KONŠTRUKCII	31 dni	So 6.5.23	Po 5.6.23									6.5	5.6				
103	SO 210-00 demontáž príslušenstva; búracie práce na zvršku	2 dni	So 6.5.23	Ne 7.5.23									6.5	7.5				
104	SO 210-00 sanácia porúch na zvršku	1 deň	Po 8.5.23	Po 8.5.23									8.5	8.5				
105	SO 210-00 osadenie tŕňov a kari sieti spriahajúcej dosky	6 dni	Ut 9.5.23	Ne 14.5.23									9.5	14.5				
106	SO 210-00 betonáž spriahajúcej dosky	1 deň	Po 15.5.23	Po 15.5.23									15.5	15.5				
107	SO 210-00 technologická prestávka	14 dni	Ut 16.5.23	Po 29.5.23									16.5	29.5				
108	SO 210-00 realizácia izolácie zvršku a pod rímsami	1 deň	Ut 30.5.23	Ut 30.5.23									30.5	30.5				
109	SO 210-00 viazanie výstuže a betonáž rímsy	1 deň	Str 31.5.23	Str 31.5.23									31.5	31.5				
110	SO 210-00 osadenie príslušenstva - zábradlie, zabradľové zvodidlo	5 dni	Št 1.6.23	Po 5.6.23									1.6	5.6				
111	SO 210-00 Rekonštrukcia mosta ev. č. 517-010 - práce na SPODNEJ STAVBE	30 dni	Po 8.5.23	Ut 6.6.23									8.5	6.6				
112	SO 210-00 realizácia výkopu pri krídlach	4 dni	Po 8.5.23	Št 11.5.23									8.5	11.5				
113	SO 210-00 búracie práce na krídlach a závernom múriku	2 dni	Pi 12.5.23	So 13.5.23									12.5	13.5				
114	SO 210-00 viazanie výstuže na krídlach a závernom múriku	5 dni	Ne 14.5.23	Št 18.5.23									14.5	18.5				
115	SO 210-00 betonáž krídel a záverného múrika	1 deň	Pi 19.5.23	Pi 19.5.23									19.5	19.5				
116	SO 210-00 sanačné práce na spodnej stavbe	10 dni	So 20.5.23	Po 29.5.23									20.5	29.5				
117	SO 210-00 technologická prestávka	14 dni	So 20.5.23	Pi 2.6.23									20.5	2.6				
118	SO 210-00 osadenie DMZ	1 deň	So 3.6.23	So 3.6.23									3.6	3.6				
119	SO 210-00 realizácia izolačných náterov krídel a záverného múrika	1 deň	So 3.6.23	So 3.6.23									3.6	3.6				
120	SO 210-00 spätný zásyp prechodovej oblasti	3 dni	Ne 4.6.23	Ut 6.6.23									4.6	6.6				
121	SO 210-00 Rekonštrukcia mosta ev. č. 517-010 - realizácia obrusnej vrstvy	2 dni	Str 7.6.23	Št 8.6.23									7.6	8.6				
122	SO 211-00 Rekonštrukcia mosta ev. č. 517-011	93 dni	So 1.4.23	Ne 2.7.23									1.4	2.7				
123	SO 211-00 Rekonštrukcia mosta ev. č. 517-011 - 1.ETAPA	46 dni	So 1.4.23	Ut 16.5.23									1.4	16.5				
124	SO 211-00 Rekonštrukcia mosta ev. č. 517-011- práce na NOSNEJ KONŠTRUKCII	46 dni	So 1.4.23	Ut 16.5.23									1.4	16.5				
125	SO 211-00 demontáž príslušenstva; búracie práce na nosnej konštrukcii	1 deň	So 1.4.23	So 1.4.23									1.4	1.4				
126	SO 211-00 debnenie a viazanie výstuže nosnej konštrukcie	7 dni	So 22.4.23	Pi 28.4.23									22.4	28.4				
127	SO 211-00 betonáž nosnej konštrukcie	1 deň	Pi 28.4.23	Pi 28.4.23									28.4	28.4				

