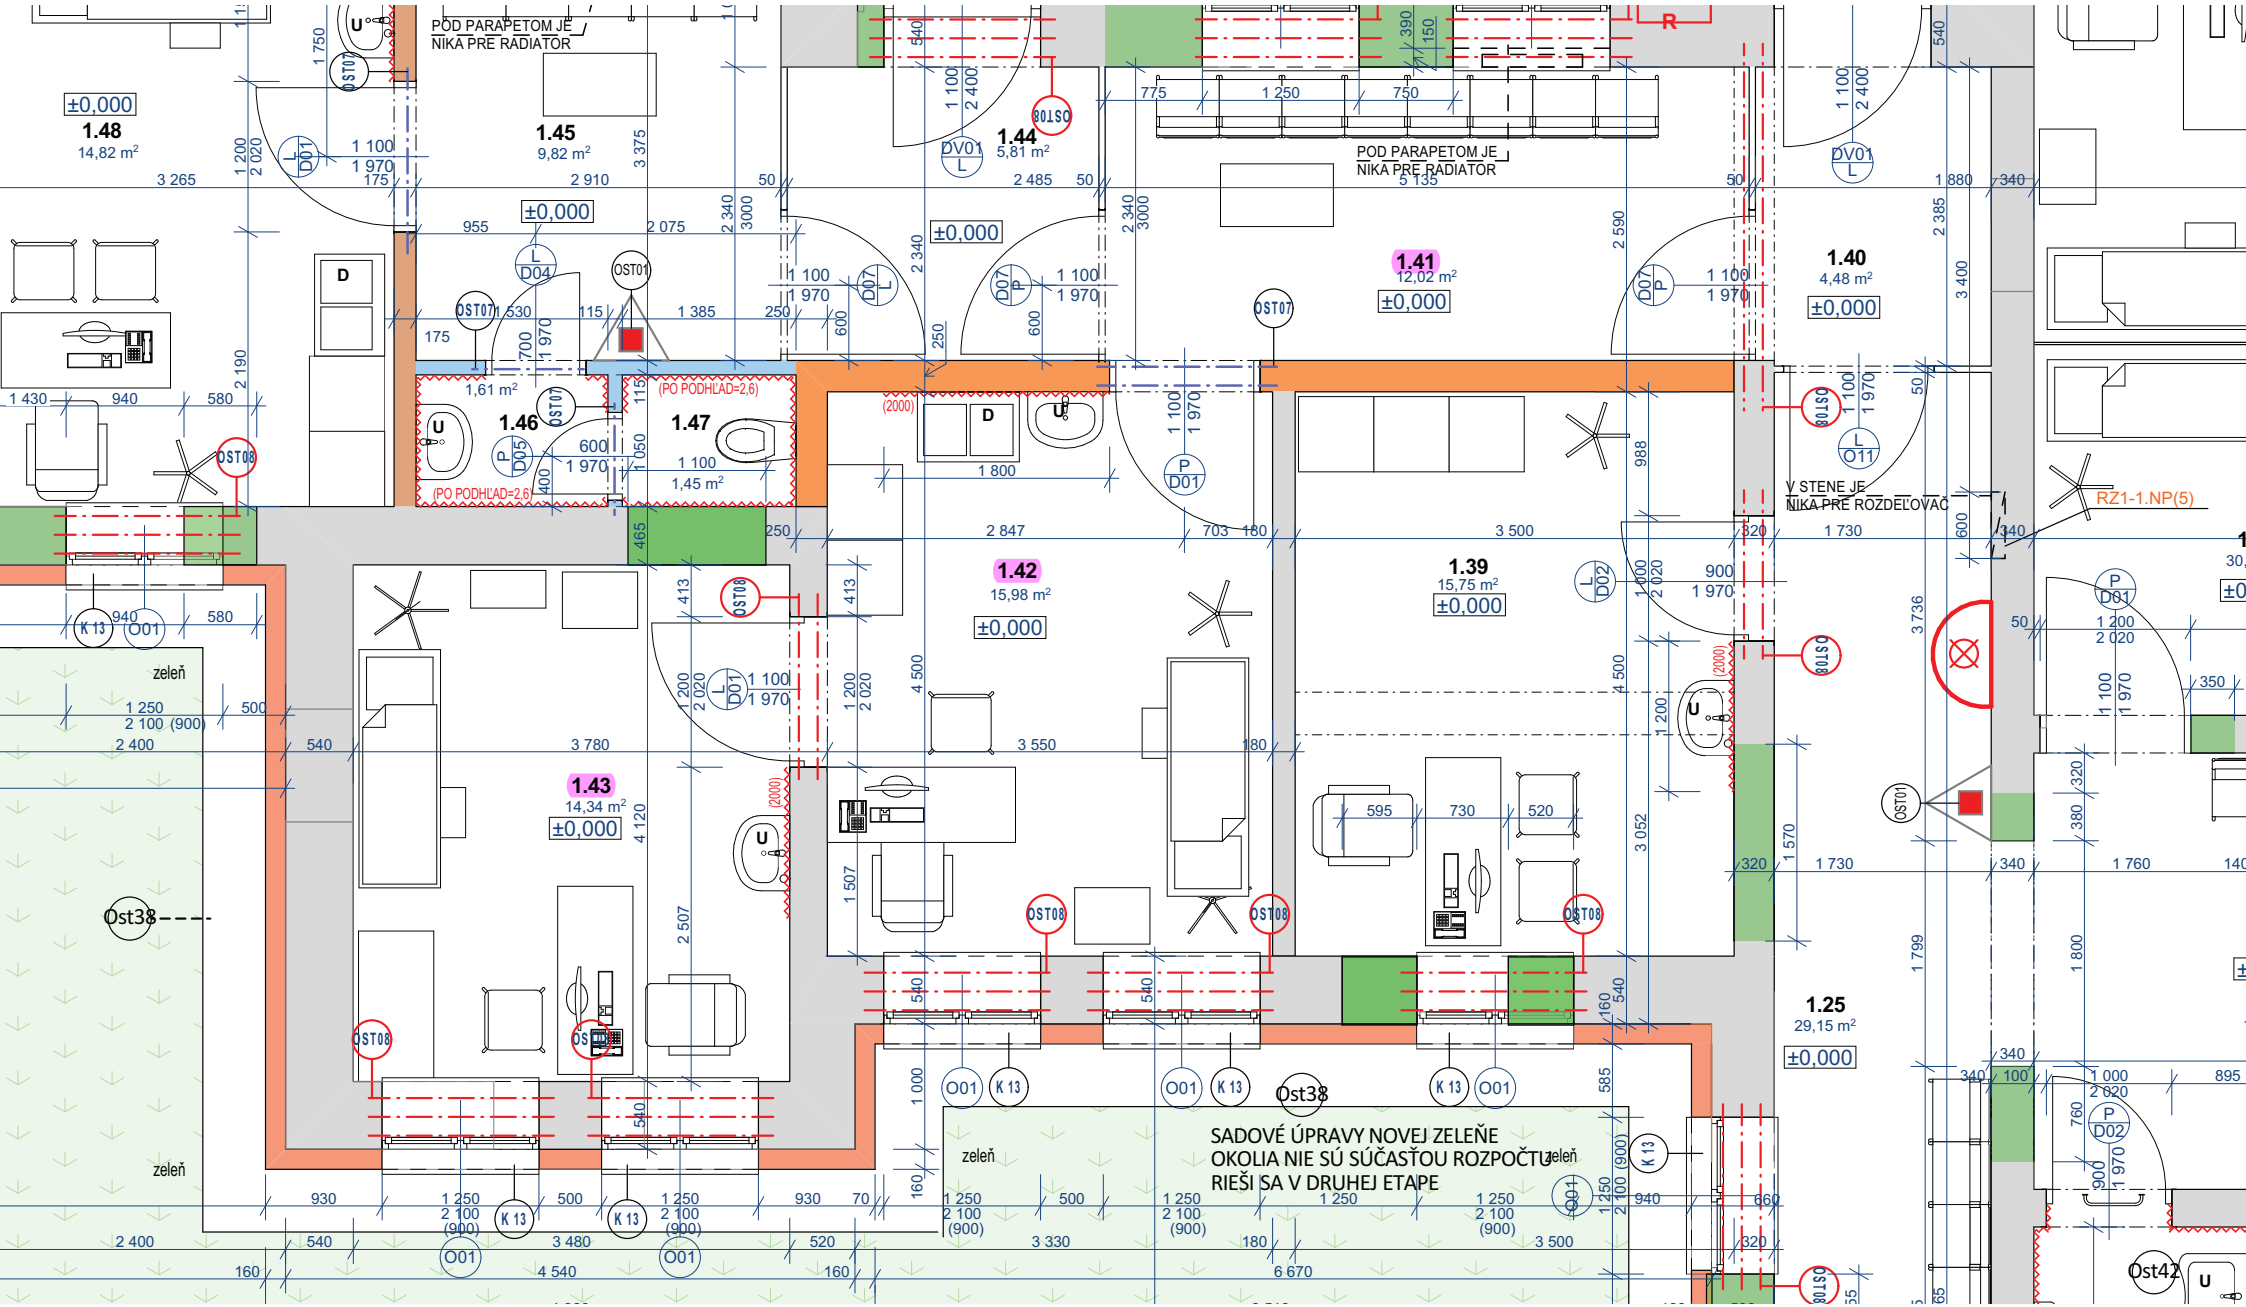
1.48
14,82 m²
±0,000
1.45
9,82 m²
±0,000
1.44
5,81 m²
±0,000
1.41
12,02 m²
±0,000
1.40
4,48 m²
±0,000
1.46
1,61 m²
1.47
1,45 m²
1.42
15,98 m²
±0,000
1.39
15,75 m²
±0,000
1.43
14,34 m²
±0,000
1.25
29,15 m²
±0,000
POD PARAPETOM JE NIKA PRE RADIATOR
POD PARAPETOM JE NIKA PRE RADIATOR
V STENE JE NIKA PRE ROZDEĽOVAČ
RZ1-1.NP(5)
(PO PODHĽAD=2,6)
(PO PODHĽAD=2,6)
zeleň
zeleň
zeleň
zeleň
Ost38
Ost38
Ost38
Ost42
SADOVÉ ÚPRAVY NOVEJ ZELEŇE
OKOLIA NIE SÚ SÚČASŤOU ROZPOČTU
RIEŠI SA V DRUHEJ ETAPE