

PRÍSTUPOVÁ MLÁTOVÁ KOMUNIKÁCIA

Príloha č.1

CHRÁNENÉ VŤAČIE ÚZEMIE ZAHORSKÉ POMORÍ


352/2

352/3

3510

3529/9

110

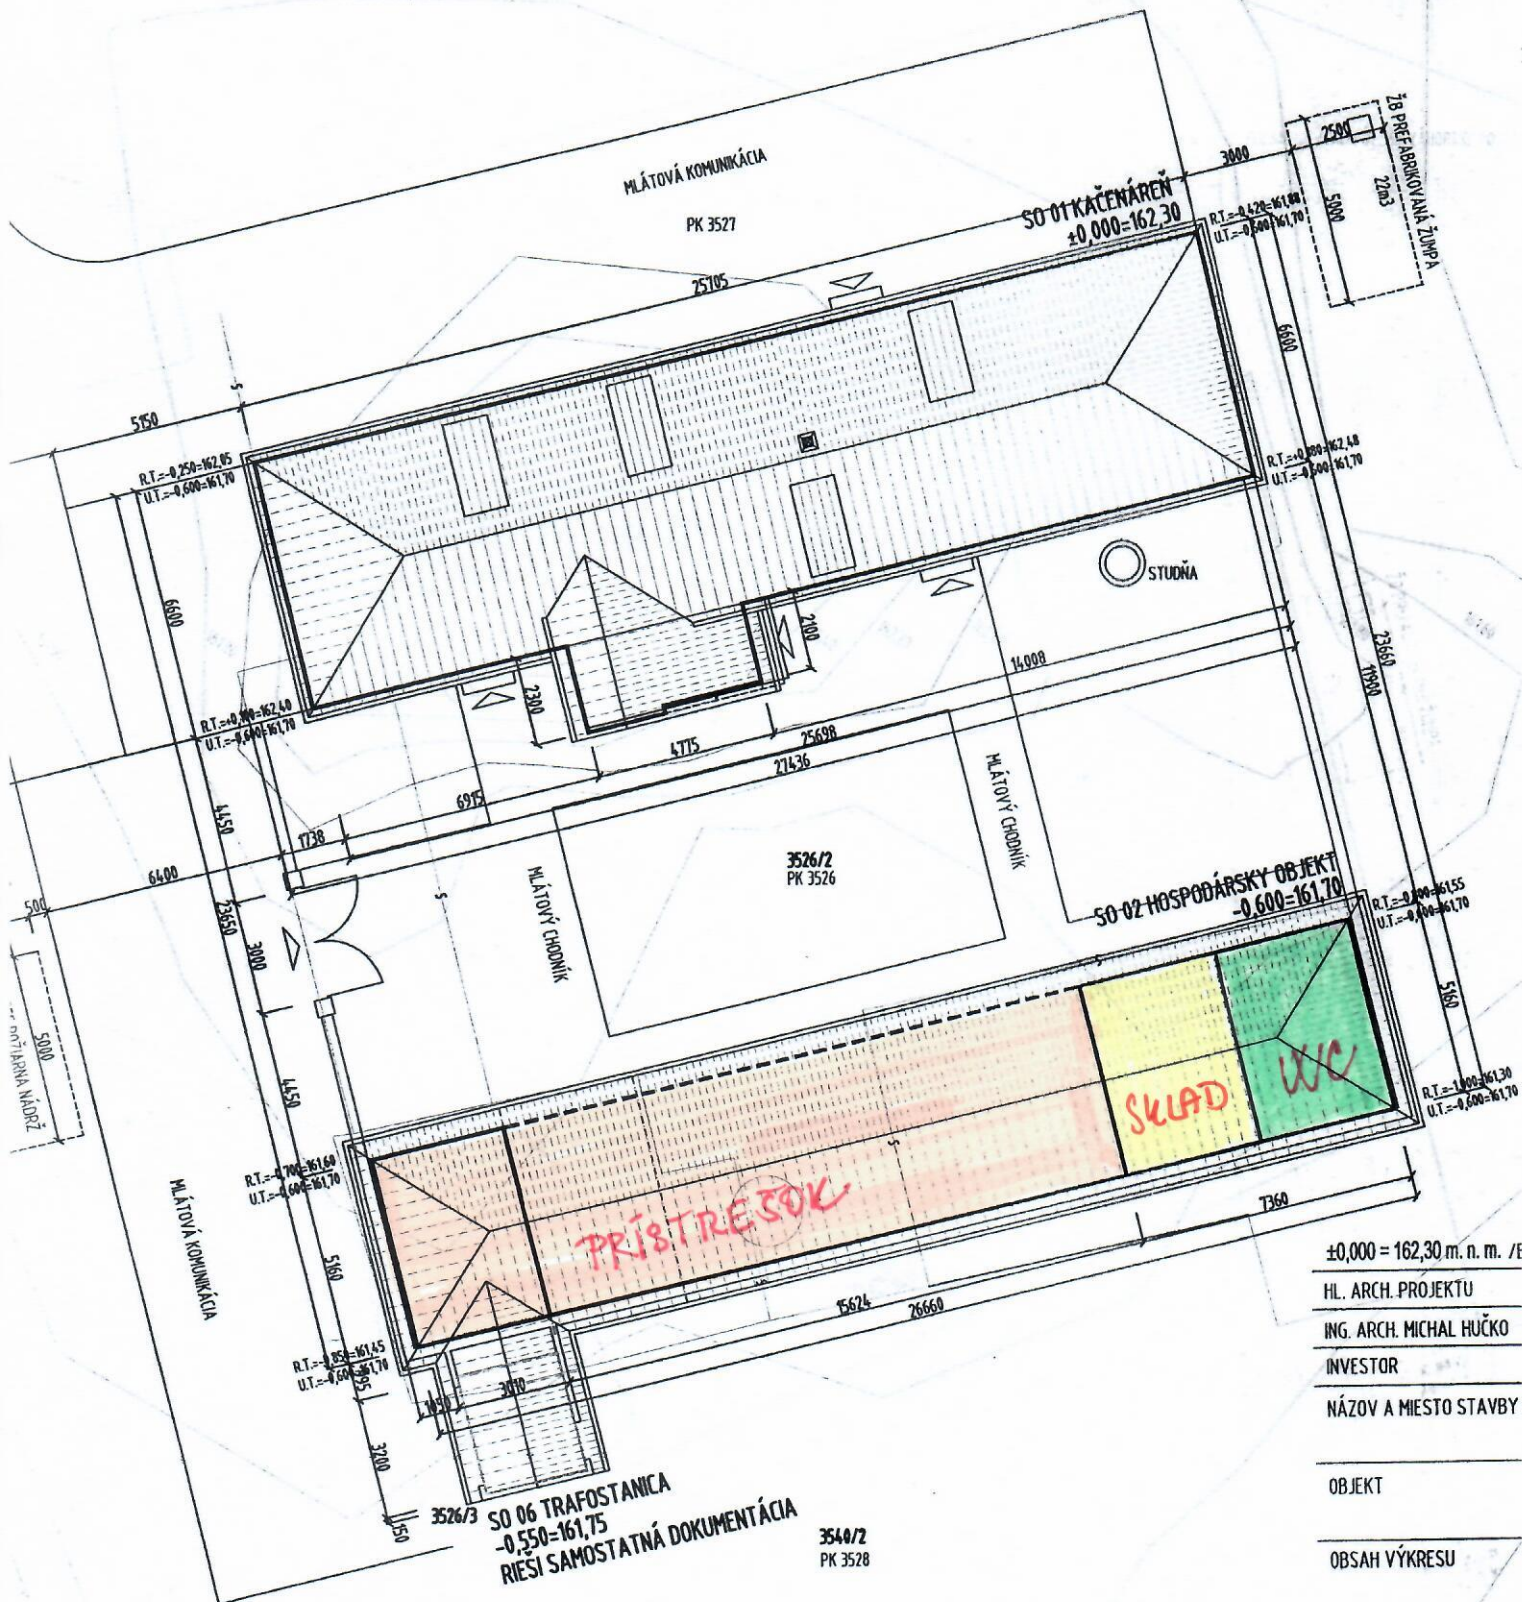

±0,000 = 162,30 m. n. m. /E

HL. ARCH. PROJEKTU

ING. ARCH. MICHAL HUČKO

INVESTOR

NÁZOV A MIESTO STAVBY

OBJEKT

OBSAH VÝKRESU

3526/2 PK 3526
3526/3 SO 06 TRAFOSTANICA
-0,550=161,75
RIEŠI SAMOSTATNÁ DOKUMENTÁCIA

3540/2
PK 3528

ZAJEZOM PRI SV. MARGITE