


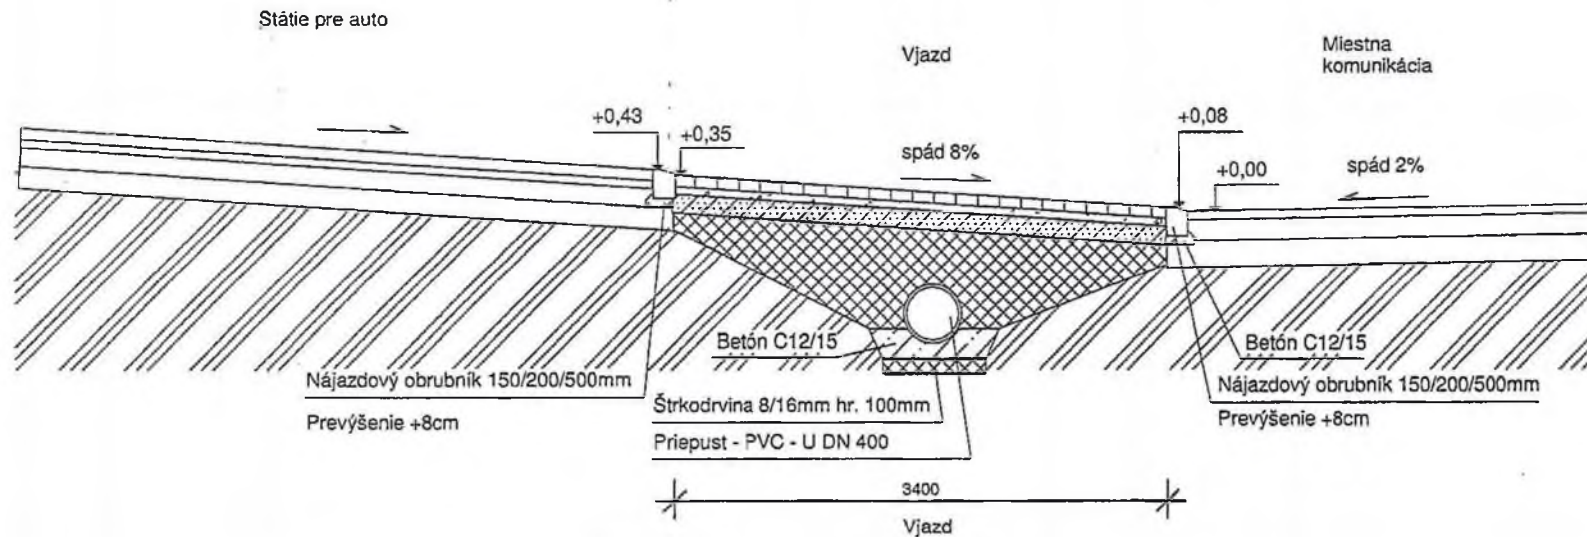

LEGENDA:

- D - krycia vrstva
P - podkladná vrstva
O - ochranná vrstva

Vjazd :

D 80mm	betónové tvarovky, STN EN 1338 400/400mm farba sivá,
P 40mm	drvené kamenivo 2/4 STN EN 13242
O 130mm	cementom stmelená zmes CBGM C8/10 22; STN 73 6124-1
O 150mm	štrkodrvina ŠD; 63 (45) GC; STN 73 6126

Spolu 400mm

<i>Váš projekt</i> Hlavná 54/77 076 12 Kuzmice tel. 0911 711 525	PROJEKTANT:	Ing. Vladimír Vydra	
	KRESLIL:	Ing. Ján Šandor	
	INVESTOR:	Ing. Milan Zásadný s manž. Ľubicou	
	MIESTO STAVBY:	Nižný Klátov, Klátovská ul.	DÁTUM: 03.2021
	STAVBA:	Vjazd na pozemok	
OBSAH:		Rez	STUPEŇ: DSP
			FORMÁT: A4
			MIERKA: 1:50

2

Príloha č. 1