SITUÁCIA STAVEBNÉHO RIEŠENIA M1:150
NAVRHOVANÁ ZASTÁVKA LINKOVÉHO AUTOBUSU NA HLAVNEJ ULICI NA CESTE III/1056

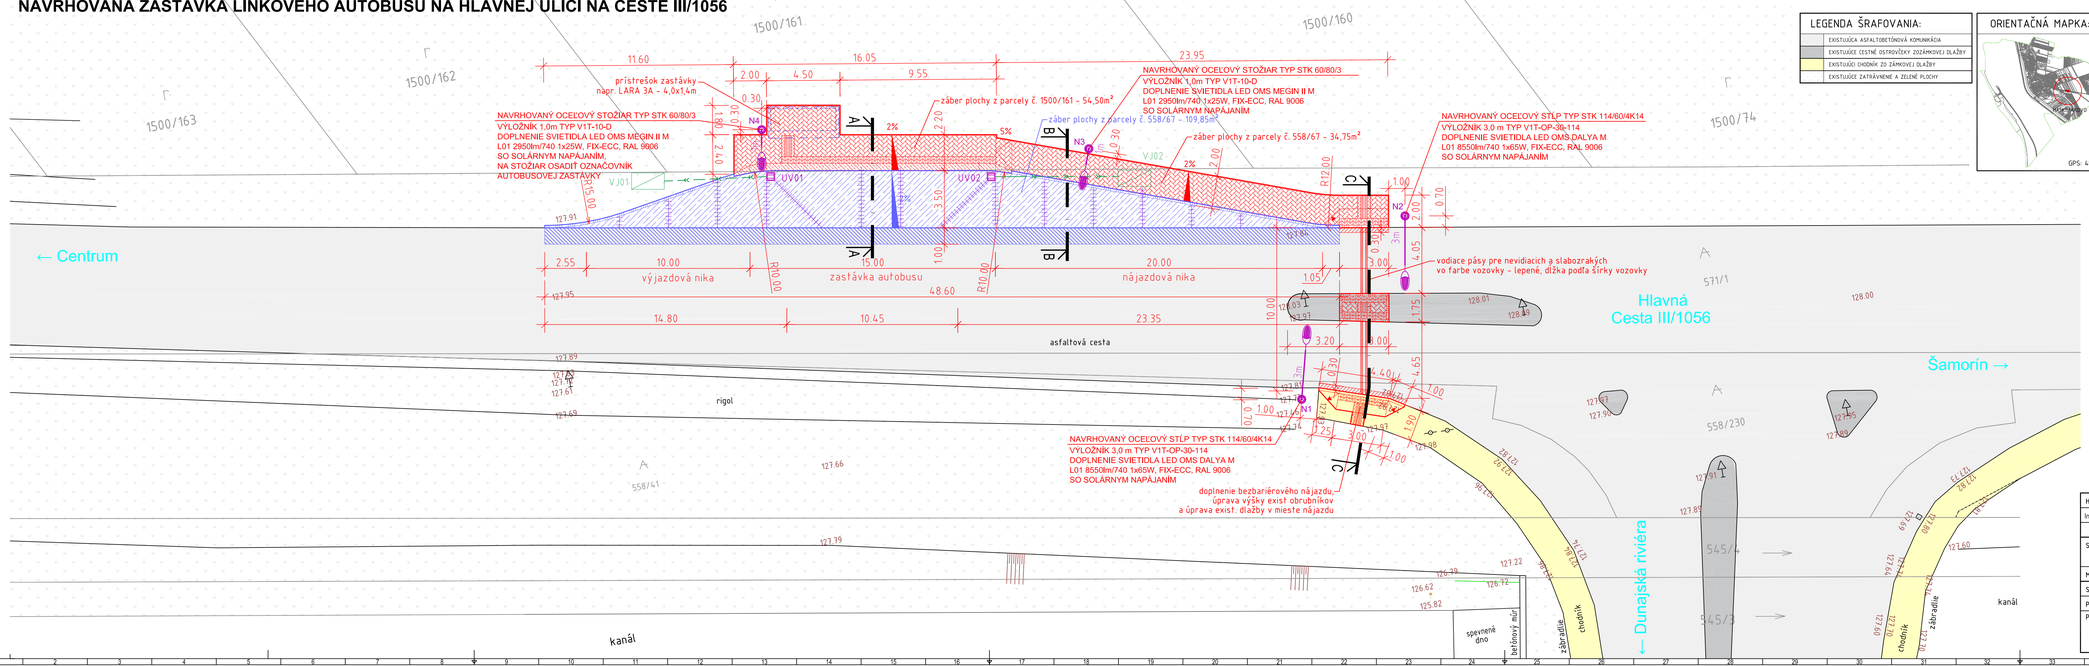
11.60
16.05
23.95
2.00
4.50
9.55
prístrešok zastávky
napr. LARA 3A - 4,0x1,4m
0.30
NAVRHOVANÝ OCEĽOVÝ STOŽIAR TYP STK 60/80/3
VÝLOŽNÍK 1,0m TYP V1T-10-D
DOPLNENIE SVIETIDLA LED OMS MEGIN II M
L01 2950lm/740 1x25W, FIX-ECC, RAL 9006
SO SOLÁRNYM NAPÁJANÍM
NA STOŽIAR OSADIŤ OZNAČOVNÍK
AUTOBUSOVEJ ZASTÁVKY
záber plochy z parcely č. 1500/161 - 54,50m²
záber plochy z parcely č. 558/67 - 109,85m²
záber plochy z parcely č. 558/67 - 34,75m²
NAVRHOVANÝ OCEĽOVÝ STOŽIAR TYP STK 60/80/3
VÝLOŽNÍK 1,0m TYP V1T-10-D
DOPLNENIE SVIETIDLA LED OMS MEGIN II M
L01 2950lm/740 1x25W, FIX-ECC, RAL 9006
SO SOLÁRNYM NAPÁJANÍM
NAVRHOVANÝ OCEĽOVÝ STĽP TYP STK 114/60/4K14
VÝLOŽNÍK 3,0 m TYP V1T-OP-30-114
DOPLNENIE SVIETIDLA LED OMS DALYA M
L01 8550lm/740 1x65W, FIX-ECC, RAL 9006
SO SOLÁRNYM NAPÁJANÍM
N4
N3
N2
N1
UV01
UV02
V.J01
V.J02
2%
5%
7.20
3.59
R12.00
R10.00
R15.00
1.00
0.70
2.00
3m
0.30
2.55
10.00
15.00
20.00
výjazdová nika
zastávka autobusu
nájazdová nika
48.60
1.05
14.80
10.45
23.35
3.20
3.00
4.40
4.65
1.75
1.90
0.25
vodiace pásy pre nevidiacich a slabozrakých
vo farbe vozovky - lepené, dĺžka podľa šírky vozovky
asfaltová cesta
rigol
kanál
spevnené dno
betónový múr
chodník
záhradné
← Centrum
Šamorín →
Hlavná
Cesta III/1056
← Dunajská riviéra
NAVRHOVANÝ OCEĽOVÝ STĽP TYP STK 114/60/4K14
VÝLOŽNÍK 3,0 m TYP V1T-OP-30-114
DOPLNENIE SVIETIDLA LED OMS DALYA M
L01 8550lm/740 1x65W, FIX-ECC, RAL 9006
SO SOLÁRNYM NAPÁJANÍM
doplnenie bezbariérového nájazdu,
úprava výšky exist. obrubníkov
a úprava exist. dlažby v mieste nájazdu
1500/161
1500/162
1500/163
1500/160
1500/74
571/1
558/230
558/41
545/4
545/3
127.91
127.95
127.89
127.69
127.66
127.79
127.22
126.62
126.72
125.82
128.00
128.01
128.05
128.15
127.60
127.90
127.85
127.21
127.10
127.12
