



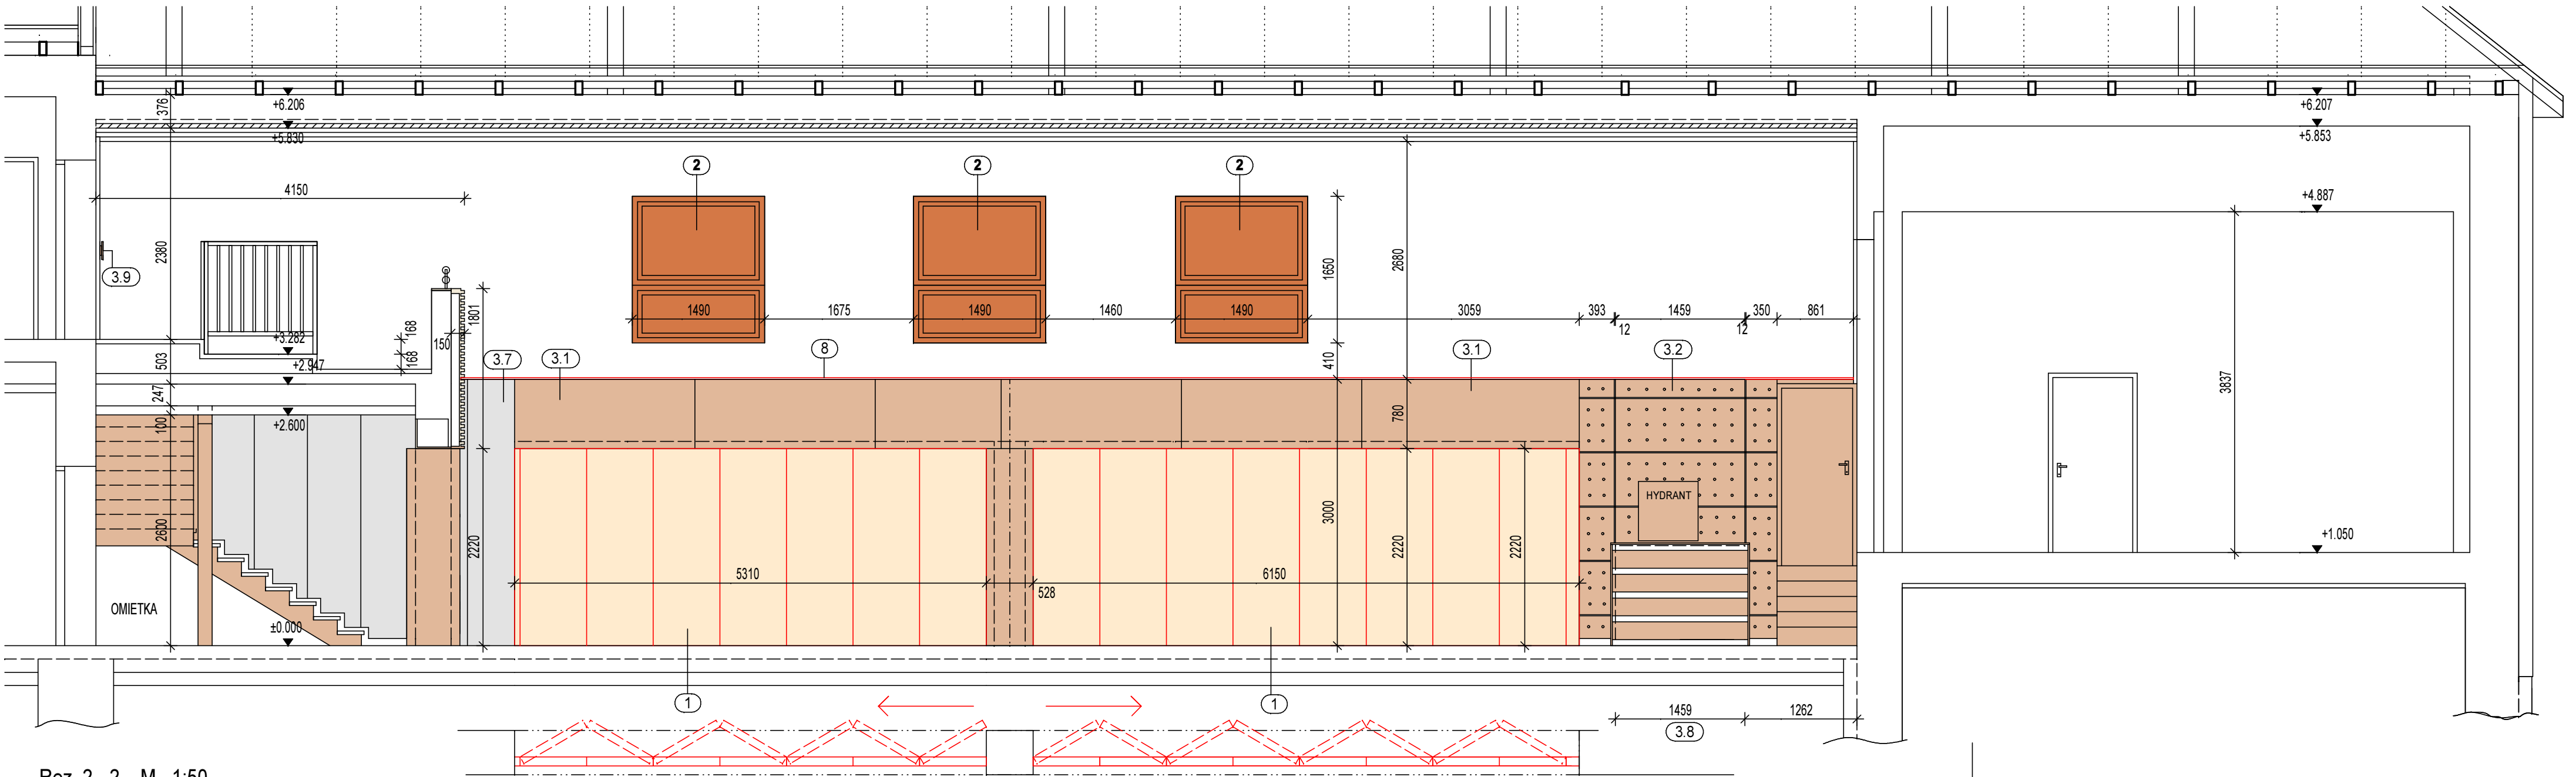

Rez 2 - 2 , M 1:50

LEGENDA MATERIÁLOV EXISTUJÚCE KONŠTRUKCIE UŽ ZREALIZOVANÉ :

- SO (3.1) Stena , javisko + 2x stĺpy - Plný obklad, EGGER drevodekor H 1334ST8 dub sorano svetlý  
opláštenie steny podvesením , DTD 18 mm s ABS hranou 22x2, formát dielov 600 x 1800-2000 mm  
celková plocha 76,00 m2
- SO (3.2) Akustický obklad - perforovaný dierovaný panel drevodekor DTD 18 mm, dub sorano H 1334ST8  
povrchová úprava lamino 600x600 a 1200x600 mm, celková hr. 54 mm, perforácia , priemer diery 5 mm,  
32x32 mm + Al "L" profil na hornom okraji pre pripnutie výzdoby , oddialenie od steny 36 mm  
montáž na oceľovej CD a UD konštrukcii , obklad stien do výšky 2170 mm , celková plocha 46 m2
- SO (3.3) Vyrovnávacia konštrukcia pod obklady  
sádkokartónová konštrukcia 12 x 2,7 m
- SO (3.4) Zadná stena obklad prízemlia pod balkónom  
dierovaný panel v rastri 32 x 32 mm diery priemer 5 mm, špara 12 mm hliník brúsený , DTD EGGER 1334  
18 mm, montáž na SDK konštrukciu , akustická vložka kaširovaná OBIFON medzi SDK konštrukciou, plocha 27,50 m2
- SO (3.5) Obklad balkóna z čela  
veľkoplášňový formát DTD EGGER 1304 v celku + vystupujúce lameli 33 mm , DTD EGGER 1277 18 mm,  
medzera 7 cm , plocha 21,60 m2
- SO (3.6) Obklad zadná stena na 2. NP. - balkón  
DTD EGGER 1277 18 mm, perforácia 32 x 32mm , priemer diery 5 mm+montáž na SDK konštrukciu,  
akustická vložka OBIFON kaširovaný medzi SDK konštrukciou, spoj dosiek bez špáry, zvislé  
formáty šírky 600 mm , 41,00 m2
- SO (3.7) Zadná stena - obklad okolo schodov bok iba do výšky balkóna  
DTD EGGER 1277 18 mm, perforácia 32 x 32mm , priemer diery 5 mm, spoj dosiek bez špáry,  
zvislé formáty šírky 600 mm , plocha 17,00 m2
- SO (3.8) Kryty radiátorov  
EGGER drevodekor H 1334ST8 dub sorano svetlý , DTD 18 mm s ABS hranou 22x2 , 6 kusov
- SO (3.9) Madlo schodov , EGGER drevodekor H 1334ST8 dub sorano svetlý , DTD 18 mm s ABS hranou 22x2

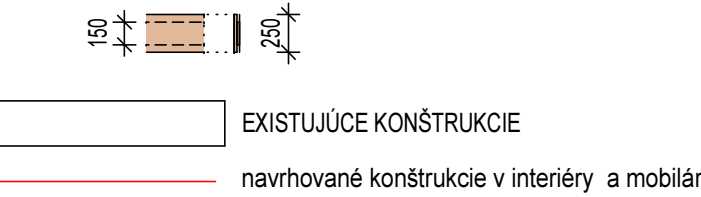

LEGENDA MATERIÁLOV NAVRHOVANÉ ZABUDOVANÉ PRVKY :

- SO (1) navrhovaná deliaca stena posuvná , nepriehľadná - formou zasúvacie dvere  
DTD dub sorano svetlý 2800/2070/18 mm zdvojená 36 mm, ABS 42x2mm  
spojovací materiál , kovanie pre posuvné dvere 100-T, koľajnica pre horné  
a dolné vedenie - uzamykať v podlahe
- SO (1.1) predeľovací záves ..... 1 kus  
optické odelenie priestoru na odkladanie stolov a stoličiek , záves 2,47 x 3,15 m
- (1.1.2) záves na dvere ..... 2 kusy
- (1.1.3) horizont ..... 1 kus
- SO (2) navrhované ROLETKY látkové, pogumovaná látka, nepriehľadná  
6 kusov na 6 okien, 4 kanálový prenosný , diaľkový ovládač - 2 kusy  
6 kusov - motor RTS 6/17, 6 Nm , 17 otáčok/min.  
90 W, 50 Hz , 230 V
- SO (4) (4.A) ozvučenie sály - technické vybavenie , úložný box , rack AVT  
(4.B) Videoprojekcia - nové moderné vybavenie , projektor , projekčné plátno  
(4.C) Realizácia živých stream prenosov
- SO (7) Obloženie zábradlia v sále KD  
existujúce oceľové zábradlie sa obloží v prvej časti schodiska , ktoré ide na galériu  
navrhovaný obklad z DTD Dub sorano svetlý 2800/2070/18, ABS hrana 22x2 mm
- SO (8) Olišťovanie existujúci akustických obkladov  
navrhovan lišty z DTD Dub sorano svetlý 2800/2070/18, ABS hrana 22x2 mm

LEGENDA INTERIÉR MOBILNÉ VYBAVENIE :

- IO (5) Protikovidové opatrenia - čistička vzduchu do sály , na chodbu a do sociálneho zariadenia  
čistička stojaca na podlahe, ULPA U 15 filter prispôsobený na použitie vo vnútornom priestore  
zachytávanie častíc od veľkosti PM 0,1 mikrometra , filtrácia v troch etapách, rozmer 37x37x78 cm  
hmotnosť 32 kg , spotreba max. 83 w pri plnom výkone, pripojenie na 230 V / 50-60 Hz  
tri filtre predfilter+GRS filter + absolútny ULPA U 15 filter ..... 6 KUSOV
- IO (6) Mobilár interiéru sály KD  
skladacie stoly , stohovateľné stoličky a vešiaky , ktoré spĺňajú požiadavky pandemických opatrení

INTERIÉR  
REALIZAČNÝ PROJEKT

|                                      |  |   |  |                     |  |   |            |
|--------------------------------------|--|---|--|---------------------|--|---|------------|
| Vypracoval                           |  | Zodpovedný projektant                                                                                            |  | Hlavný projektant   |  | <br>URBAN PROJEKCIA s.r.o.<br>026 01 DOLNÝ KUBÍN |            |
| Ing. arch. S. POLDAUFOVÁ<br>URBANOVÁ |  | Ing. arch. S. POLDAUFOVÁ<br>URBANOVÁ                                                                             |  | Ing. I. URBAN, CSc. |  |   |            |
| Okres TVRDOŠÍN                       |  |   |  |                     |  |   |            |
| Investor                             |  | OBEC ZUBEREC, HLAVNÁ 289, 027 32 ZUBEREC                                                                         |  |                     |  |   |            |
| Stavba:                              |  | <b>ZVÝŠENIE KVALITY KULTÚRNYCH SLUŽIEB<br/>A ZLEPŠENIE HYGIENICKÝCH ŠTANDARDOV<br/>KULTÚRNEHO DOMU V ZUBERCI</b> |  |                     |  | Formát   | 6 x A4     |
|                                      |  |   |  |                     |  | Dátum   | 09/2021    |
|                                      |  |   |  |                     |  | Účel   | PROJEKT    |
|                                      |  |   |  |                     |  | Číslo zák.   | 567/21/SRO |
| Obsah výkresu                        |  | Rez 2-2 , rezopohľad pozdĺžny                                                                                    |  |                     |  | Mierka   | 1:50       |
|                                      |  |   |  |                     |  | Č. výkresu   | I          |