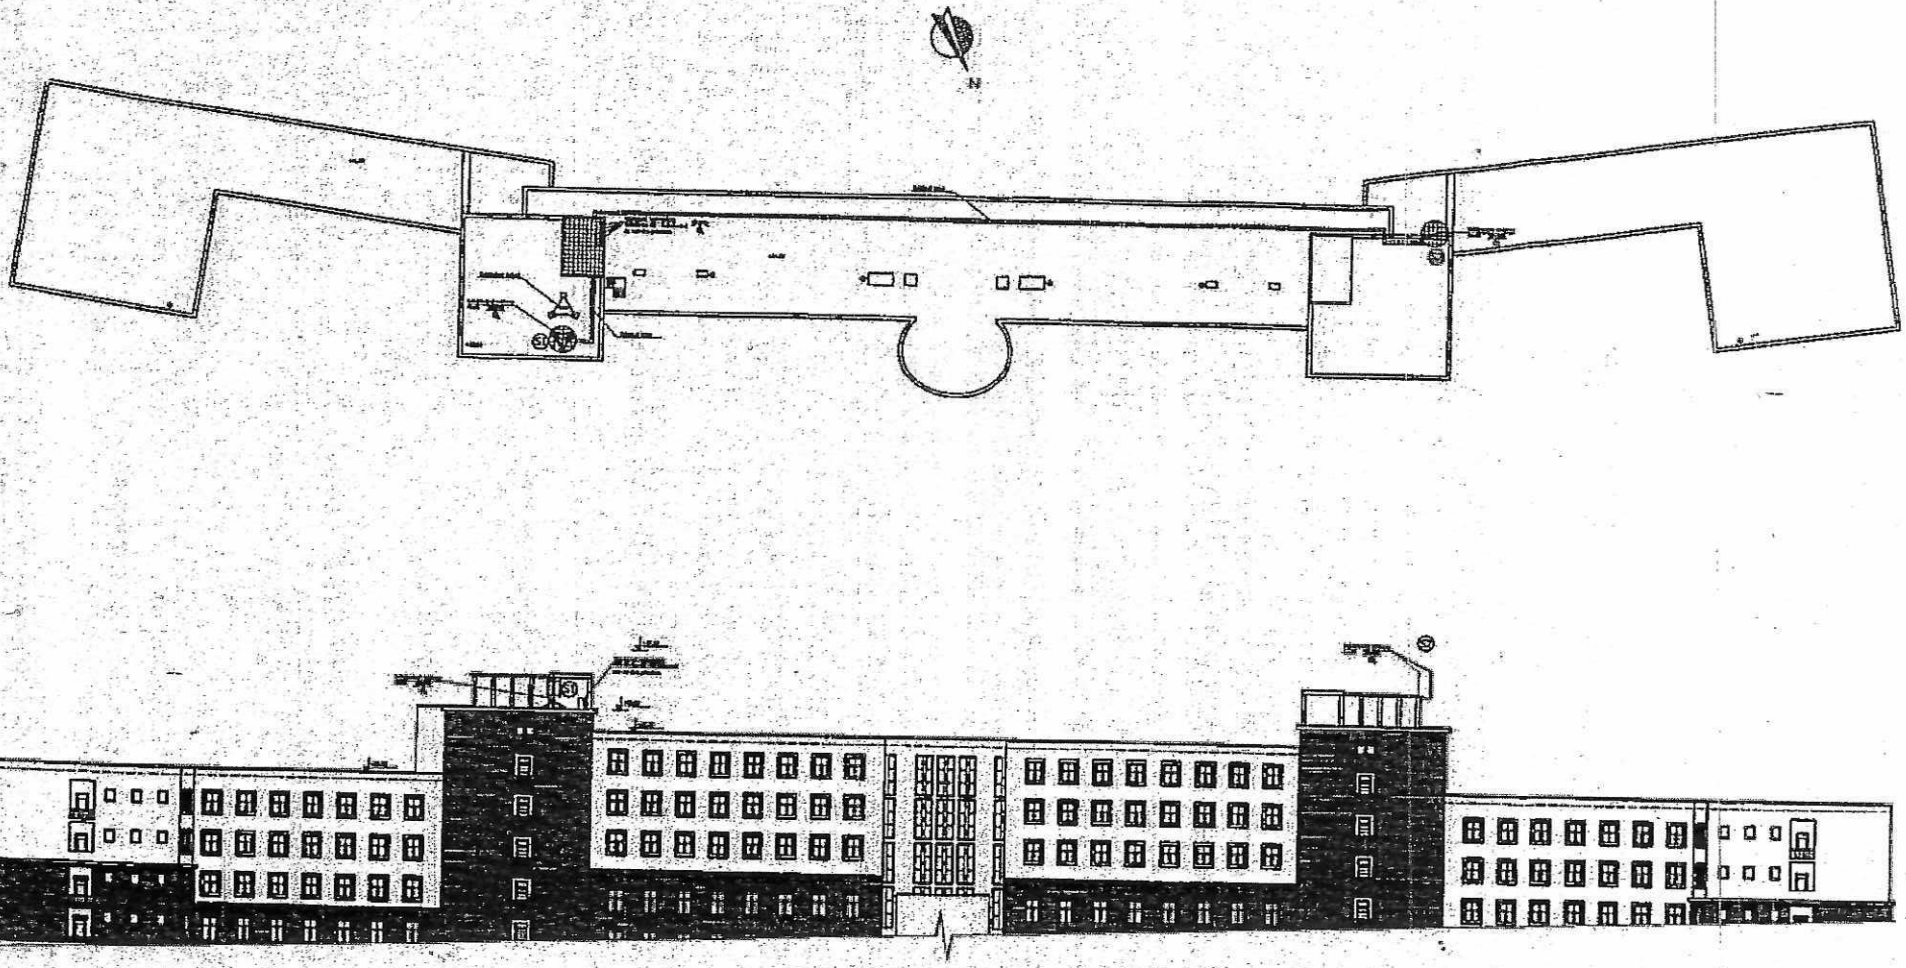

21,3m2 prenajatého priestoru pre technológiu
8,5m2 prenajatého priestoru pre každý anténny nosič
36m2 prenajatého priestoru pre káblové trasy

Príloha č.2