

**Dodatok č.1**  
**k zmluve o budúcej zmluve o vecnom bremene**  
**a o náhrade za obmedzenie vo výkone vlastníckych práv**  
**u povinného z vecného bremena č. 2023000494**  
**u oprávneného z vecného bremena č. 0223/VSD/2023**  
(podľa § 50a Občianskeho zákonníka č. 40/1964 Zb. v znení neskorších predpisov)

**1. Mesto Košice**

Štatutárny orgán: Ing. Jaroslav Polaček – primátor  
Sídlo: Trieda SNP 48/A, 040 11 Košice  
Bankové spojenie: Prima banka Slovensko a. s.  
IBAN: SK03 5600 0000 0004 4248 6001  
IČO: 00 691 135  
DIČ: 2021186904  
IČ DPH: SK 2021186904

(ďalej len „budúci povinný“)

**2. Východoslovenská distribučná, a. s.**

Sídlo: Mlynská 31, 042 91 Košice  
Bankové spojenie: Citibank Europe plc., pobočka zahraničnej banky  
IBAN: SK83 8130 0000 0020 0848 0001  
IČO: 36 599 361  
DIČ: 2022082997  
IČ DPH : SK2022082997  
Spoločnosť zapísaná v obchodnom registri Okresného súdu Košice I, Oddiel: Sa, vložka č.: 1411/V.

v zastúpení na základe plnomocenstva zo dňa 06.04.2022 spoločnosťou

**ENERPRO, s.r.o.**

Sídlo: Miškovecká 6, 040 11 Košice  
zast. na základe poverenia: Ing. Stanislav Počuch - konateľ spoločnosti  
IČO: 44 324 600  
DIČ: 2022669748  
IČ DPH: SK2022669748  
Bankové spojenie : Tatra banka, a. s.  
IBAN: SK33 1100 0000 0026 2281 5211  
Spoločnosť zapísaná v Obchodnom registri Okresného súdu Košice I, Oddiel Sro, vložka č. 22377/V  
Kontaktná osoba:

(ďalej len „budúci oprávnený“)

Zmluvné strany na základe vzájomnej dohody uzatvárajú k Zmluve o budúcej zmluve o vecnom bremene a o náhrade za obmedzenie vo výkone vlastníckych práv č. 2023000494 zo dňa 02.03.2023 dodatok č. 1 tohto znenia:

**Čl. I**  
**Predmet zmluvy**

V bode 2. sa slová „V338-Košice, Terasa–zriadenie kioskovej TS644 Stropkovská“ nahrádzajú slovami „V604 Košice, Terasa-zriadenie kioskovej TS644 Stropkovská“.

Ostatné ustanovenia Zmluvy o budúcej zmluve o vecnom bremene a o náhrade za obmedzenie vo výkone vlastníckych práv č. 2023000494 zo dňa 02.03.2023 týmto dodatkom nezmenené ostávajú v platnosti v pôvodnom znení.

Dodatok tvorí neoddeliteľnú súčasť Zmluvy o budúcej zmluve o vecnom bremene a o náhrade za obmedzenie vo výkone vlastníckych práv č. 2023000494.

Dodatok nadobúda platnosť dňom jej podpísania obidvoma zmluvnými stranami a účinnosť dňom nasledujúcim po dni jej zverejnenia v Centrálnom registri zmlúv.

Dodatok je vyhotovený v štyroch rovnopisoch, z ktorých po dva rovnopisy dostane každá zo zmluvných strán.

V Košiciach dňa .....

V Košiciach dňa .....

Za budúceho povinného:



Za budúceho oprávneného:

---

Ing. Jaroslav Polaček  
primátor

---

Ing. Stanislav Počuch  
konateľ spoločnosti ENERPRO, s.r.o.

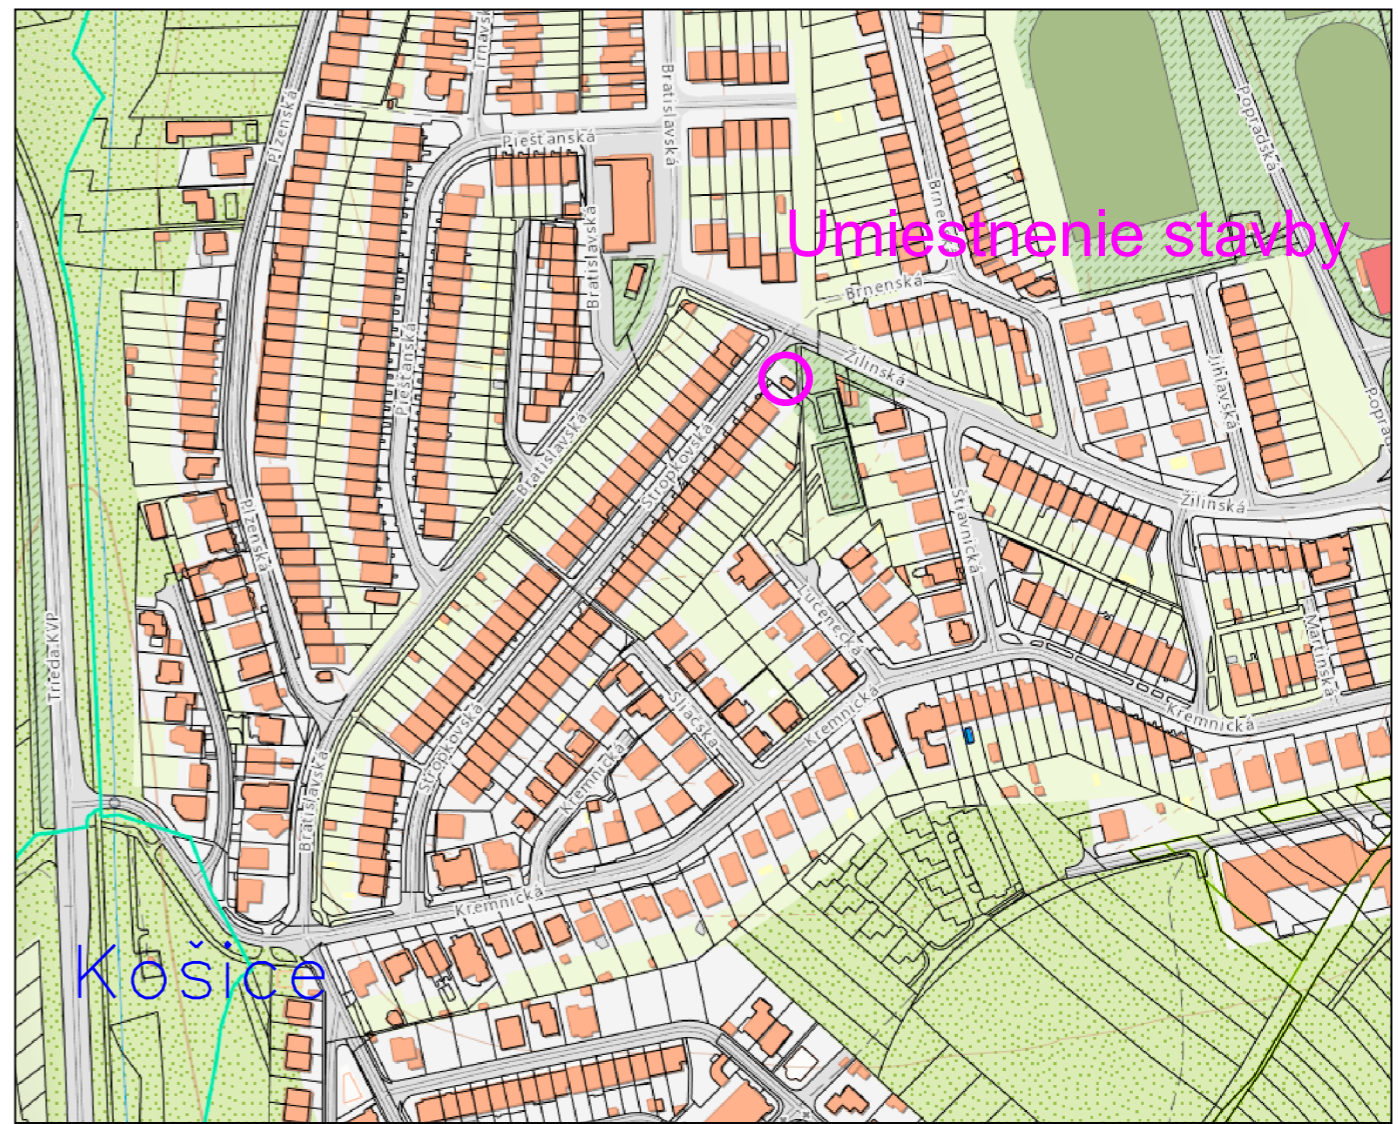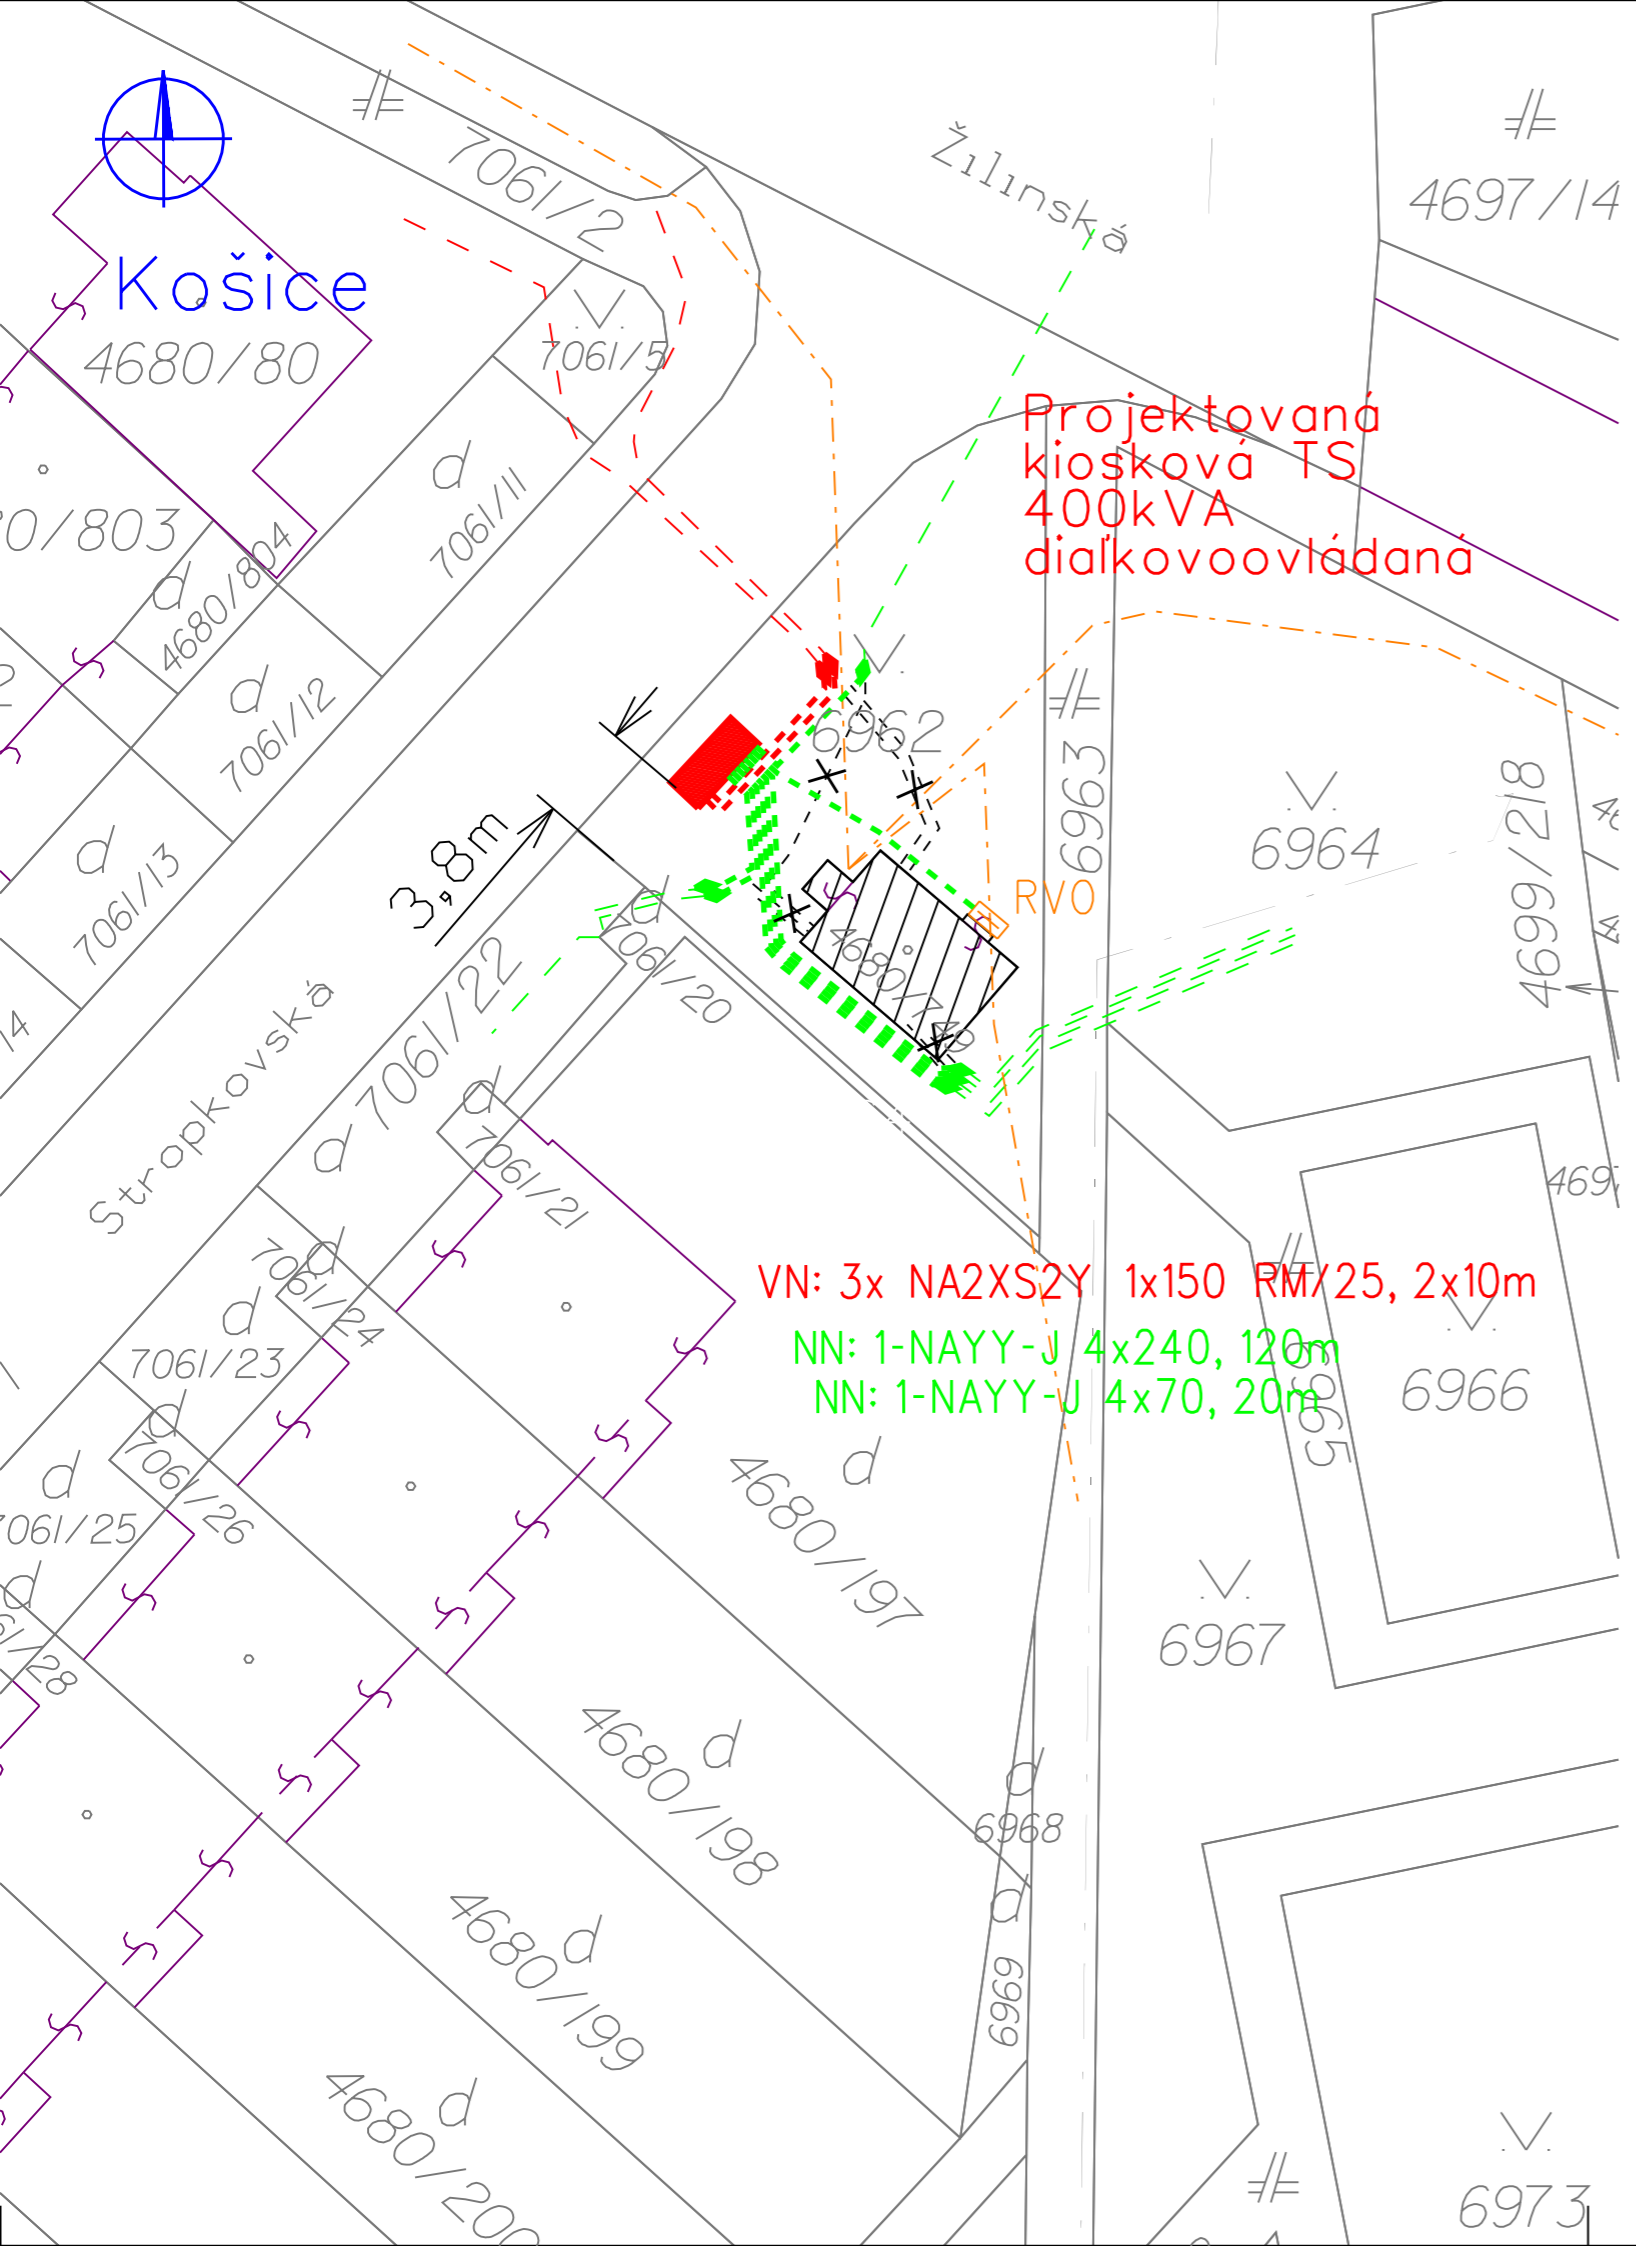

LEGENDA

Širšie vzťahy

- projektovaná kiosková trafostanica (rozmer 3,5x1,5m)
- projektované VN káblové vedenie v zemi
- projektované NN káblové vedenie v zemi
- existujúce VN káblové vedenie v zemi
- existujúce NN káblové vedenie v zemi
- existujúce VN, NN zemné vedenie určené na zrušenie
- existujúca murovaná TS určená na demontáž
- káblová spojka VN, NN

Vypracoval:	<b>ENERPRO s.r.o.</b>	
Projektant:		
Investor:	Východoslovenská distribučná, a.s.	Čís.zak.: IP11409
Miesto:	Košice, Terasa	Stupeň: PDSK
Stavba:	V604 Košice, Terasa-zriadenie kioskovej TS644 Stropkovská	Dátum: 2/2023
Objekt:		Formát: 3xA4 Číslo výkr.:
Obsah:	Situácia	Mierka: 1:300 <span style="font-size: 2em; font-weight: bold; float: right;">V1</span>