


LEGENDA ZNAČENIA:

- 01 - OOSTAVNÁ PLOCHA PRE MOTOROVÉ VOZIDLÁ
KAPACITA 10 PARKOVACÍCH MIEST
POVRCHOVÁ ÚPRAVA - ZÁMKOVÁ DLAŽBA
- 02 - PEŠE KOMUNIKÁCIE / CHODNIKY
CHODNÍK ŠÍRKY 1,5 M
POVRCHOVÁ ÚPRAVA - ZÁMKOVÁ DLAŽBA
- 03 - PRÍSTREŠOK S OHNISKOM A POSEDENÍM
DREVENÝ PRÍSTREŠOK O ROZMEROCH 24,75 M2
VONKAJŠIE OHNISKO - SEDENIE

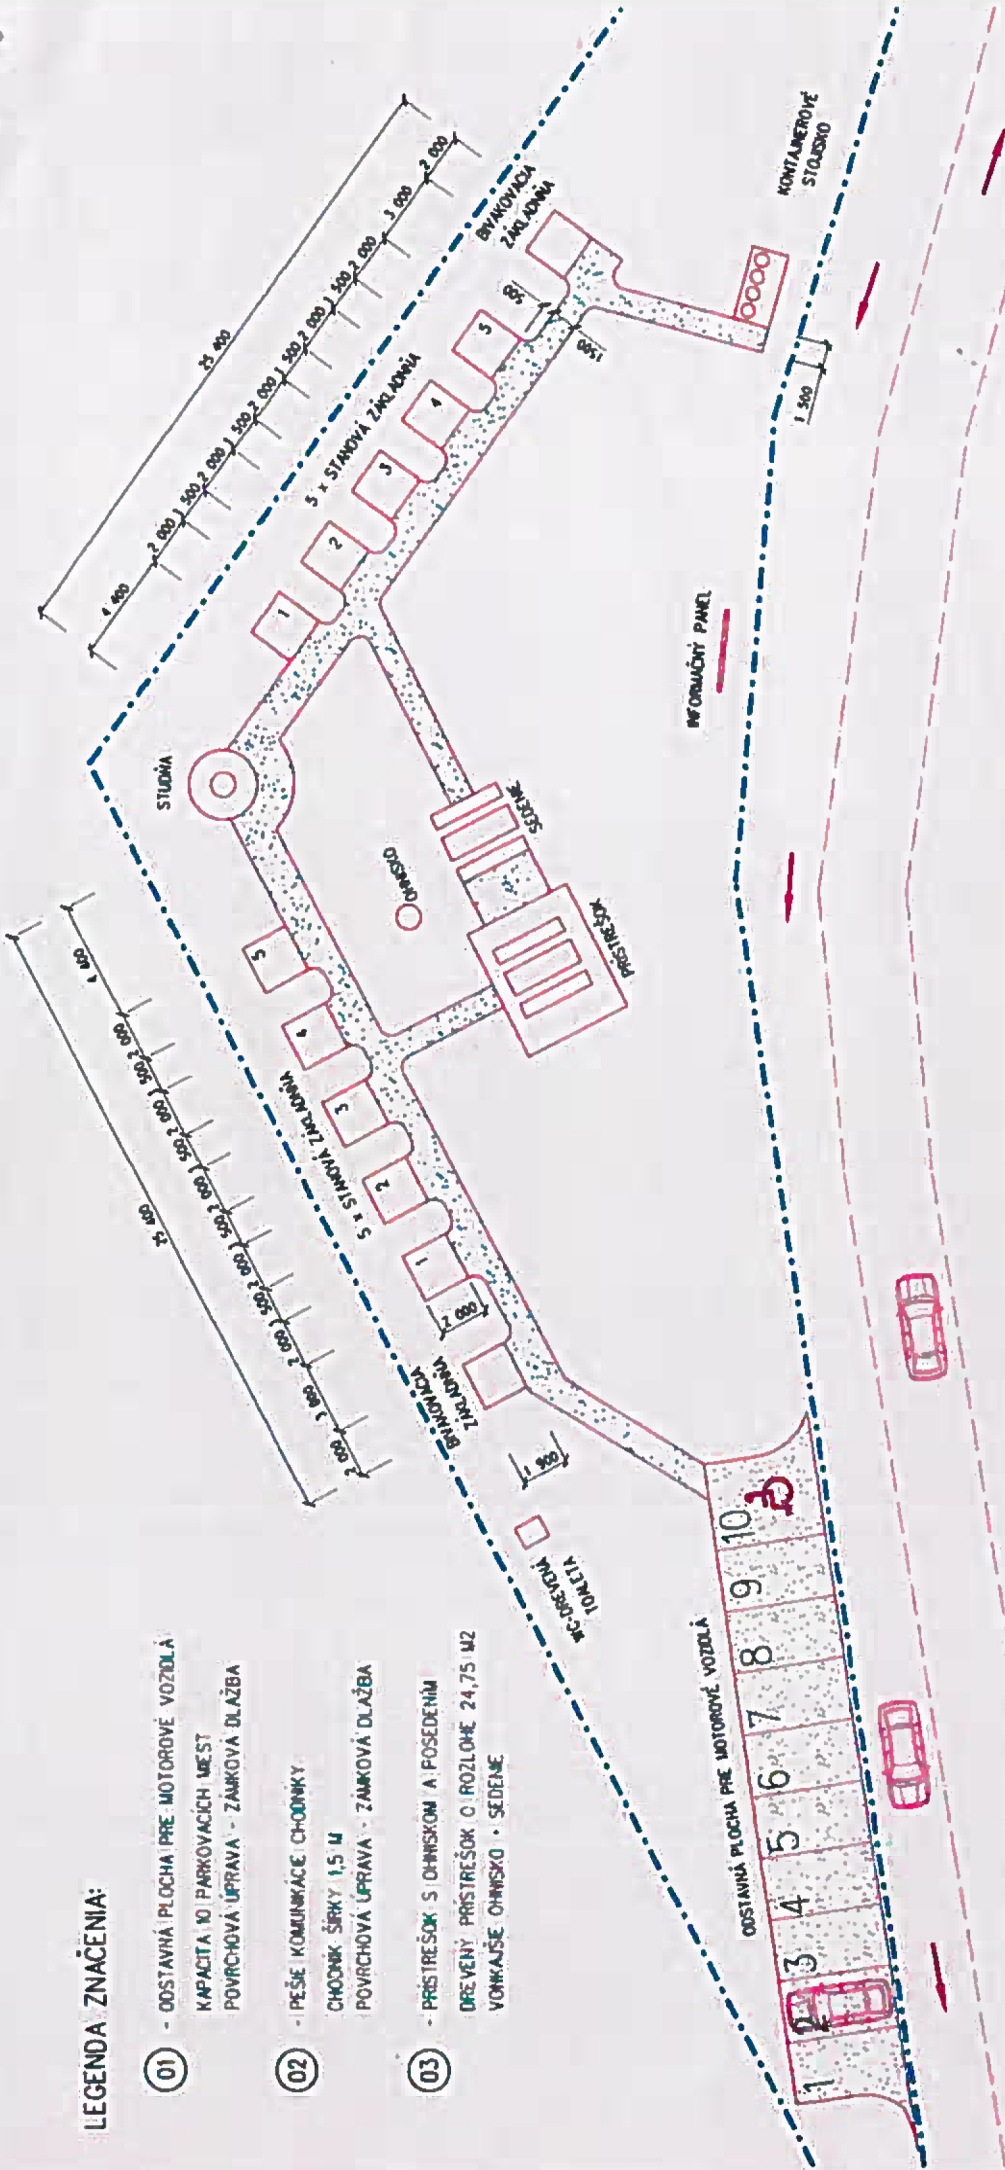

04 - STUDNIA S PUMPOU NA PITNÚ VODU

05 - STANOVÉ A BIVAKOVACIE ZÁKLADNE
STANOVÉ ZÁKLADNE O ROZMEROCH 2x2,0 M - 10 KUSOV
BIVAKOVACIE ZÁKLADNE O ROZMEROCH 1,9x2,0 M - 2 KUSY

06 - KONTAINEROVÉ STOJISKO

07 - DREVENÁ TOILETA S CHEMICKÝM WC SPLACHOVANÍM

08 - INFORMAČNÝ PANEL 1,5 x 3,0 M

Zodp. projektant:			Projektant:	Kreslí:	MAPU Ing. MARCELA MIKOVÁ PROJEKTOVÁ FIRMA KALINOVÁ JAROSLAVA
Ing. Marcela Miková			Ing. Marcela Miková	Ing. Marcela Miková	
Stavba:			ZLEPŠENIE A SKVALITNENIE TURISTICKEJ INFRAŠTRUKTÚRY V OBCI NOVÁ SEDICA		
Miesto: C. KH. 878 / E. KH. 3878			Objekt: SO-01 VLASTNÝ OBJEKT	Formát: 1 x A4	
Investor: Obec Nová Sedica			Časť: STAVEBNÁ	Datum: 08/2016	
Diš: ASR pre STAVEBNÉ POVOLENIE			Kalované: MM	Číslo záberu:	08-3/2016
Predmet výkresu:			SITUÁCIA DETAL		Mierko: M 1:300
					Číslo výkresu: 04