

Dohoda o výške primeranej náhrady za obmedzenie v obvyklom užívaní nehnuteľností č. OSM/EK/ 5/2023

467

uzavretá v zmysle § 51 Občianskeho zákonníka v spojení so zák. č. 452/2021 Z. z.
o elektronických komunikáciách v znení neskorších predpisov

Článok I Strany Dohody

Názov:	Mesto Poprad
Štatutárny zástupca:	Ing. Anton Danko, primátor mesta
Sídlo:	Nábrežie Jána Pavla II. 2802/3, 058 01 Poprad
IČO:	00326470
DIČ:	2021031144
IČ DPH:	Mesto Poprad nie je platcom DPH, SK 2021031144 – zdaniteľná osoba registrovaná pre daň podľa § 7a Zákona č. 222/2004 Z. z. o dani z pridanej hodnoty v znení neskorších predpisov
Bankové spojenie:	Všeobecná úverová banka, a.s.
IBAN:	SK75 0200 0000 0000 2452 4562

povinný z vecného bremena a vlastník (ďalej ako „vlastník“ alebo „povinný“)

Názov:	Orange Slovensko, a. s.
Zastúpenie:	Ing. Mária Kyjovská, na základe poverenia
Sídlo:	Metodova 8, 821 08 Bratislava
IČO:	35697270
DIČ:	2020310578
IČ DPH:	SK2020310578
Bankové spojenie:	Tatrabanka, a. s.
IBAN:	SK06 1100 0000 0026 2300 5720
Zápis v registri:	Spoločnosť zapísaná v Obchodnom registri vedenom Okresným súdom Bratislava I, oddiel Sa, vložka č. 1142/B

oprávnený z vecného bremena a podnik (ďalej ako „podnik“ alebo „oprávnený“)

Článok II Účel Dohody

1. Účelom tejto Dohody je poskytnutie primeranej jednorazovej náhrady vlastníkovi, ako splnenie jeho zákonného nároku podľa zák. č. 452/2021 Z. z. o elektronických komunikáciách v znení neskorších predpisov (ďalej len „zákon“), t.j. poskytnutie primeranej jednorazovej náhrady za obmedzenie v obvyklom užívaní nehnuteľností v dôsledku výkonu práv podniku podľa § 21 ods. 1 a ods. 2 zákona a za obmedzenie v obvyklom užívaní nehnuteľností z dôvodu ochranného pásma, a to v súlade s § 21 zákona a v súlade s § 23 ods. 2 zákona.
2. Nárok na náhradu podľa tejto Dohody vyplýva pre vlastníka z titulu obmedzenia v obvyklom užívaní nehnuteľností zriadením, resp. s umiestnením telekomunikačnej líniovej stavby na pozemkoch v rozsahu podľa dokumentácie, resp. verejnej elektronikej komunikačnej siete v trase podľa **Prílohy č. 1 – Zoznam pozemkov vo vlastníctve mesta Poprad** tejto Dohody.

Článok III Predmet Dohody

1. Mesto Poprad je výlučným vlastníkom a podielovým spoluvlastníkom pozemkov:

Parc. č.	Druh pozemku	Výmera v m ²	List vlastníctva č.	Spoluvlastnícky podiel
KN-C 824/80	ostatná plocha	2 195	1	1/1
KN-C 824/101	ostatná plocha	273	1	1/1
KN-C 824/79	zastavaná plocha a nádvorie	7 168	1	1/1
KN-C 824/84	ostatná plocha	202	1	1/1
KN-C 824/85	ostatná plocha	845	1	1/1
KN-C 824/5	zastavaná plocha a nádvorie	1 087	1	1/1
KN-C 824/19	ostatná plocha	84	1	1/1
KN-C 824/18	ostatná plocha	84	1	1/1
KN-C 824/17	ostatná plocha	85	1	1/1
KN-C 824/16	ostatná plocha	113	1	1/1
KN-C 824/15	ostatná plocha	130	1	1/1
KN-C 824/6	ostatná plocha	548	1	1/1
KN-C 824/3	zastavaná plocha a nádvorie	2 216	1	1/1
KN-C 824/111	ostatná plocha	7 277	1	1/1
KN-C 964/1	zastavaná plocha a nádvorie	6 055	1	1/1
KN-C 1681	ostatná plocha	7 131	1	1/1
KN-C 1357	orná pôda	1 971	1510	9/320
KN-C 955/1	zastavaná plocha a nádvorie	11 969	1	1/1
KN-C 2043	ostatná plocha	13 931	1	1/1
KN-C 2026	ostatná plocha	413	1	1/1

zapísaných na Okresnom úrade v Poprade, katastrálnom odbore na liste vlastníctva č. 1 v celosti a na liste vlastníctva č. 1510 v podielovom spoluvlastníctve 9/320, podľa **Prílohy č. 1** – Projekt stavby, zoznam pozemkov vo vlastníctve Mesta Poprad, nachádzajúcich sa v katastrálnom území Matejovce, obec Poprad, zapísaných na Okresnom úrade v Poprade, (ďalej len „pozemky“), ktorá tvorí neoddeliteľnú súčasť tejto Dohody.

- Mesto Poprad ako vlastník a spoluvlastník predmetných pozemkov vyhlasuje, že je oprávnený uzavrieť túto Dohodu a je oprávnený s pozemkami nakladať tak, ako je uvedené v tejto Dohode.
- Podnik je vlastníkom telekomunikačnej líniovej stavby „**Optická trasa pripojenia F2BTS 0087KO Starý Smokovec**“, realizovanej na pozemkoch, uvedených v bode 1 tohto článku (ďalej len „telekomunikačné vedenie“) a podnikom poskytujúcim verejnú elektronickú komunikačnú sieť na pozemkoch.
- Predmetom tejto Dohody je úprava spôsobu vykonávania práv, vyplývajúcich zo zákona k pozemkom, resp. k časti pozemkom špecifikovaných v bode 1 tohto článku v zmysle **Prílohy č. 2** - Grafická situácia z projektu, oprávneným tak, aby povinný bol obmedzený

- vo svojich právach len v nevyhnutnej miere, ako aj dohoda účastníkov tejto Dohody o výške a spôsobe úhrady primeranej náhrady za obmedzenie v obvyklom užívaní nehnuteľností.
5. Podnik vyhlasuje, že telekomunikačné vedenie v zmysle § 2 zákona tvorí súčasť verejnej elektronickej komunikačnej siete.
 6. Podnik vyhlasuje, že je podnikom poskytujúcim verejnú sieť v oblasti elektronických komunikácií v súlade s § 3 písm. a) zákona.
 7. Účastníci tejto Dohody si vzájomne potvrdzujú, že oprávnený ako podnik, ktorý poskytuje verejnú sieť, je vo verejnom záujme, v nevyhnutnom rozsahu oprávnený v zmysle ust. § 21 zákona:
 - a) zriaďovať a prevádzkovať verejné siete a stavať a umiestňovať ich vedenia alebo iné časti na cudzej nehnuteľnosti alebo v cudzej nehnuteľnosti,
 - b) vstupovať v súvislosti so zriaďovaním, prevádzkovaním, opravami a údržbou vedení na cudziu nehnuteľnosť alebo do cudzej nehnuteľnosti,
 - c) vykonávať nevyhnutné úpravy pôdy a jej porastu, najmä odstraňovať a okliesňovať stromy a iné porasty ohrozujúce bezpečnosť a spoľahlivosť vedenia, ak to po predchádzajúcej výzve neurobil vlastník alebo užívateľ pozemku, a povinný ako vlastník je mu to povinný umožniť.
 8. Povinnosti zodpovedajúce oprávneniam podľa bodu 7 písm. a) tohto článku sú vecnými bremenami viaznucimi na dotknutých nehnuteľnostiach. V súlade s ust. § 21 ods. 4 zákona návrh na vykonanie záznamu do katastra nehnuteľností podá podnik v lehote do 90 dní od zriadenia verejnej siete, postavenia alebo umiestnenia jej vedenia alebo jej inej časti na cudzej nehnuteľnosti alebo v cudzej nehnuteľnosti, resp. do 90 dní od ukončenia výstavby líniovej stavby. V prípade, ak trasa celého telekomunikačného vedenia je vedená nielen po pozemkoch povinného, povinnosť podľa predchádzajúcej vety je podnik povinný splniť až po ukončení výstavby celej líniovej stavby, nielen časti zodpovedajúcej jej umiestneniu na pozemkoch povinného. Podnik je povinný bezodkladne písomne alebo elektronicky na adresu: podatelna@msupoprad.sk oznámiť vlastníčkovi deň zriadenia verejnej siete na pozemkoch vlastníka. Ak sa bude elektronicky oznamovať deň zriadenia verejnej siete na pozemkoch vlastníka, je potrebné v správe uviesť, na aké oddelenie má byť správa adresovaná, a to oddelenie majetku mesta.

Článok IV

Výška, splatnosť a spôsob platenia jednorazovej primeranej náhrady

1. Vlastník a podnik sa dohodli, že podnik uhradí vlastníčkovi za nútené obmedzenie užívania nehnuteľnosti (vo forme zriadenia a prevádzkovania telekomunikačného vedenia) z titulu výkonu práv podniku a z dôvodu ochranného pásma jednorazovo náhradu vo výške **4 eurá za bm** (slovom štyri eura za bm) realizovanej trasy na pozemkoch v intraviláne a **1 euro za bm** (slovom jedno euro za bm) realizovanej trasy na pozemkoch v extraviláne. Vlastník a podnik sa dohodli, že celková výška náhrady bude stanovená po realizácii na základe skutkového stavu, nasledovne:
 - **celková dĺžka realizovanej trasy na pozemkoch (intravilán, extravilán) x suma za bm** a na základe preberacieho protokolu stavby telekomunikačného vedenia na pozemkoch povinného. Vlastník a podnik sa dohodli, že dohodnutá náhrada je primeranou náhradou v zmysle § 21 zákona a v zmysle § 23 ods. 2 zákona.
2. Vlastník a podnik sa dohodli, že v prípade preložky vedenia, vykonanej na základe žiadosti vlastníka alebo užívateľa nehnuteľnosti, na ktorej alebo v ktorej sa vedenie alebo zariadenie nachádza môže podnik preložku vykonať. Podľa ust. § 24 ods. 4 zákona,

ak sa podnik a žiadateľ preložky nedohodnú písomne inak, náklady spojené s preložkou znáša žiadateľ o preložku.

3. Náhradu sa podnik zaväzuje uhradiť vlastníkovi a to v lehote , v ktorej je podľa § 21 ods. 4 zákona povinný podať návrh na vykonanie záznamu. Pre vylúčenie pochybností, v prípade, ak trasa celého telekomunikačného vedenia je vedená nielen na pozemkoch vlastníka, vlastník je oprávnený faktúru vystaviť, pokiaľ bude výstavba líniovej stavby telekomunikačného vedenia dokončená aspoň v časti nachádzajúcej sa na všetkých pozemkoch vlastníka. Náhradu podnik uhradí na základe faktúry, vystavenej vlastníkom so splatnosťou 30 dní odo dňa jej vystavenia. Vlastník je povinný vystavenú faktúru elektronicky zaslať v lehote najneskôr do dvoch pracovných dní od vystavenia faktúry na adresu pre elektronické zasielanie faktúr oprávneného. Adresa pre elektronické zasielanie faktúr je accounts.payable@orange.sk. Adresy na elektronickú komunikáciu je možné kedykoľvek zmeniť doručením písomného oznámenia druhej zmluvnej strane. E-mail sa považuje za doručený v deň jeho odoslania, ak bol odoslaný v pracovný deň do 15.00 hod., inak sa považuje za doručený najbližší nasledujúci pracovný deň po jeho odoslaní.
4. Odmietnutie prevzatia faktúry podnikom nie je dôvodom na nezaplatenie jednorazovej primeranej náhrady dohodnutej v tejto Dohode. Ak podnik nevykoná platbu ani v dodatočne primeranej lehote 10 dní od termínu splatnosti faktúry, za splnenia podmienok uvedených v bodu 3 tohto článku Dohody, má vlastník právo od tejto Dohody odstúpiť. Podnik nie je v omeškaní so splnením povinnosti podľa prvej vety bodu 3 tohto článku Dohody, pokiaľ vlastník nevystaví a nedoručí faktúru podniku najneskôr 30. deň pred uplynutím lehoty stanovenej v § 21 ods. 4 zákona. V prípade neuhradenia faktúry v lehote splatnosti, za splnenia podmienok podľa bodu 3 tohto článku, zaväzuje sa podnik uhradiť na účet vlastníka úrok z omeškania vo výške stanovenej Nariadením vlády SR č. 87/1995/Z. z., ktorým sa vykonávajú niektoré ustanovenia Občianskeho zákonníka v znení neskorších predpisov.

Článok V **Doba platnosti dohody**

1. Zmluvné strany sa dohodli, že Dohoda je uzavretá na dobu neurčitú.

Článok VI **Ďalšie ustanovenia**

1. Zmluvné strany sa dohodli, že náklady spojené so zriadením a prevádzkovaním telekomunikačného vedenia bude znášať podnik.
2. Podnik je povinný pri výkone svojich oprávnení počínať si tak, aby nespôsobil škodu na nehnuteľnostiach alebo porastoch, a ak sa jej nedá vyhnúť, aby ju obmedzil na najmenšiu možnú mieru. O začatí výkonu práva je povinný upovedomiť vlastníka a užívateľa dotknutej nehnuteľnosti, ak je známy, najmenej 15 dní vopred, pričom týmto nie sú dotknuté ustanovenia § 21 ods. 6 zákona.
3. Po skončení nevyhnutných prác je podnik povinný uviesť nehnuteľnosti do predošlého stavu a ak to nie je možné vzhľadom na povahu vykonaných prác, do stavu zodpovedajúceho predchádzajúcemu účelu alebo využívaniu nehnuteľnosti. Ak to nie je možné alebo ak je výsledný stav nehnuteľnosti horší ako jej pôvodný stav alebo ak vznikla škoda, je povinný vyplatiť vlastníkovi nehnuteľnosti jednorazovú náhradu zodpovedajúcu miere vzniknutej škody.

4. Podnik, ako oprávnený z vecného bremena sa zaväzuje podať návrh na zápis zákonného vecného bremena do katastra nehnuteľností v zmysle § 21 ods. 4 zákona, s príslušným geometrickým plánom alebo s porealizačným zameraním telekomunikačného vedenia na pozemku.

Článok VII

Spoločné a záverečné ustanovenia

1. Osobné údaje dotknutých osôb sa spracúvajú v súlade s NARIADENÍM EURÓPSKEHO PARLAMENTU A RADY (EÚ) 2016/679 z 27. apríla 2016 o ochrane fyzických osôb pri spracúvaní osobných údajov a o voľnom pohybe takýchto údajov, ktorým sa zrušuje smernica 95/46/ES (všeobecné nariadenie o ochrane údajov) a so zákonom č. 18/2018 Z. z. o ochrane osobných údajov a o zmene a doplnení niektorých zákonov.
2. Vzťahy založené touto Dohodou, ktoré dohoda výslovne neupravuje, sa riadia príslušnými ustanoveniami zákona a ostatnými platnými právnymi predpismi Slovenskej republiky.
3. Táto Dohoda nadobúda platnosť dňom jej podpisu oboma zmluvnými stranami a účinnosť dňom nasledujúcim po dni jej zverejnenia podľa zákona č. 211/2000 Z. z. o slobodnom prístupe k informáciám a o zmene a doplnení niektorých zákonov (zákon o slobode informácií) v znení neskorších predpisov a podľa § 47a ods. 1 Občianskeho zákonníka v znení neskorších predpisov.
4. Táto Dohoda je vyhotovená v piatich (5) rovnopisoch, z ktorých dostane podnik dva (2) rovnopisy a vlastník dostane tri (3) rovnopisy.
5. Akékoľvek zmeny tejto Dohody je možné vykonať výlučne na základe písomnej dohody strán Dohody, a to vo forme písomného a očíslovaného dodatku podpísaného oboma stranami Dohody.
6. Účastníci tejto Dohody vyhlasujú, že si túto Dohodu pred jej podpísaním riadne prečítali, že bola uzavretá po riadnom prerokovaní jej obsahu a podľa ich slobodnej a vážnej vôle, že ju neuzavreli v tiesni, ani za nápadne nevýhodných podmienok, na dôkaz čoho ju vlastnoručne podpísali.

Prílohy:

Príloha č. 1 - Projekt stavby, zoznam pozemkov vo vlastníctve Mesta Poprad

Príloha č. 2 - Grafická situácia z projektu

Príloha č. 3 - Poverenie Ing. Kyjovskej

V Poprade, dňa:

V Košiciach, dňa:

Vlastník:
za Mesto Poprad

Podnik:
za Orange Slovensko, a.s.

Ing. Anton Danko
primátor mesta

Ing. Mária Kyjovská
na základe poverenia



PROJEKT STAVBY

Optická trasa pripojenia F2BTS 0087KO Starý Smokovec

Miesto stavby :
Investor :
Vypracoval :
Zodpovedný projektant:
Dátum :

Poprad, Veľký Slavkov, Mlynica, Nová Lesná, Vysoké Tatry
Orange Slovensko, a.s.
Ing. Tomáš Bradáč
Ing. Tomáš Bradáč
November 2022

O B S A H**A. SPRIEVODNÁ SPRÁVA**

1. IDENTIFIKAČNÉ ÚDAJE STAVBY.....	3
---	----------

B. SÚHRNNÁ TECHNICKÁ SPRÁVA

1. ZÁKLADNÉ ÚDAJE CHARAKTERIZUJÚCE STAVBU	4
1.1 POPIS TRASY.....	4
1.2 ÚDAJE O PROJEKTOVANÝCH KAPACITÁCH.....	5
1.3 ZEMNÉ PRÁCE A HDPE RÚRY.....	5
1.3.1 RUČNÝ A STROJOVÝ VÝKOP.....	5
1.3.2 VÝKOP POKLADAČOM.....	6
1.3.3 HDPE RÚRY.....	6
2. ZÁSADY CELKOVÉHO RIEŠENIA STAVBY	6
2.1 KRIŽOVANIA POZEMNÝCH KOMUNIKÁCIÍ.....	6
2.2 KRIŽOVANIA A SÚBEHY S INÝMI INŽINIERSKÝMI SIEŤAMI.....	7
2.3 KRIŽOVANIE SO ŽSR	8
2.4 KRIŽOVANIA VODNÝCH TOKOV	8
2.5 ODPADY.....	9
2.6 ZABEZPEČENIE OCHRANNÝCH PÁSIEM PO DOBU VÝSTAVBY.....	10
3. STAROSTLIVOSŤ O BEZPEČNOSŤ PRÁCE	10
4. VLPYV STAVBY NA ŽP A ZDRAVIE ĽUDÍ	10
5. INÉ PRÁVA K NEHNUTEĽNOSTIAM, VEREJNÝ ZÁUJEM, ZÁKONNÉ VECNÉ BREMENO.....	11
6. KATASTRÁLNE PODKLADY	13
7. ZÁVER	13

A. SPRIEVODNÁ SPRÁVA**1. IDENTIFIKAČNÉ ÚDAJE STAVBY**

Názov stavby	:	Optická trasa pripojenia F2BTS 0087KO Starý Smokovec
Miesto stavby		
Kraj	:	Prešovský
Okres	:	Poprad
Obce	:	Poprad, Veľký Slavkov, Mlynica, Nová Lesná, Vysoké Tatry
Katastrálne územia	:	Matejovce, Veľký Slavkov, Mlynica, Nová Lesná, Starý Smokovec
Charakter stavby	:	regionálna telekomunikačná líniová stavba
Investor		
	:	Orange Slovensko a.s. Metodova 8, 821 08 Bratislava IČO: 35 69 72 70 IČ DPH : SK 2020310578
Vyšší dodávateľ stavby	:	M – TEL s. r. o. Južná trieda 68, 040 01 Košice IČO: 36 17 29 61 IČ DPH: SK 2020043696
		
Vypracoval/Zodpovedný projektant	:	Ing. Tomáš Bradáč, autorizovaný stavebný inžinier 6843*A2
Účel stavby	:	Vybudovanie novej telekomunikačnej regionálnej trasy pre pripojenie sajtov investora
Predpokladané zahájenie stavby	:	určí investor (2023)
Predpokladané ukončenie stavby	:	určí investor (2023)

B. SÚHRNNÁ TECHNICKÁ SPRÁVA

1. ZÁKLADNÉ ÚDAJE CHARAKTERIZUJÚCE STAVBU

Cieľom stavby je vybudovanie novej regionálnej trasy pre napojenie sajtov 0351KO, 0394KO, 0087KO, za účelom poskytovania verejnej elektronickej komunikačnej služby.

Predmetom stavby je uloženie šiestich kusov AB HDPE chráničiek s priemerom 40/33 mm. Do položenej HDPE rúry bude následne zafúknutý optický outdoor 24 vl. mini kábel bez opätovnej rozkopávky terénu.

1.1 Popis trasy

Regionálna optická trasa investora Orange Slovensko a.s., je projektovaná v okrese Poprad, v katastrálnych územiach Matejovce, Veľký Slavkov, Mlynica, Nová Lesná, Starý Smokovec.

Väčšina regionálnej trasy bude realizovaná pokladačom v trávnom poraste s hĺbkou uloženia optického vedenia min. 1200 mm. V miestach, kde nie je možné využiť pokladač sa bude realizovať výkop ručne, hĺbka výkopu v intraviláne je 600 mm a v extraviláne 900 mm.

Trasa začína napojením na existujúcu trasu investora v meste Poprad, k. ú. Matejovce na parcele KNC 824/80. V zeleni vedie popri miestnej komunikácii, križuje ju pretláčaním a pokračuje okolo ihriska. Následne križuje miestnu komunikáciu na ulici Allendeho a pokračuje vľavo popred bytové domy na ul. Allendeho 30-32-34-36-38-40. Tieto bytové domy obchádza zo západnej strany, ešte raz križuje komunikáciu a smeruje západne do extravilánu, kde vedie popri poľnej ceste po parcele KNC 1681. Trasa križuje Slavkovský potok a vedie západne popri budúcom cyklochodníku, ktorý bude prepájať mesto Poprad a obec Veľký Slavkov, pričom trasa vedie po okraji parcely KNC 2043 tak, aby v čo najmenšom rozsahu zasahovala do stavby cyklochodníka. V k.ú. Veľký Slavkov vchádza trasa na polia cez parcely KNC 937, KNC 975 a KNC 1072 a vedie do zemnej šachty SP2. Tu sa trasa rozdeľuje, pričom jedna vetva vedie pretlakom cez komunikáciu III/3079, pokračuje v zeleni a vchádza do obce Veľký Slavkov zo severovýchodnej strany, cez parcelu KNE 1328/1 a v smere od miestnej komunikácie napája sajt 0351KO umiestnený na vodohospodárskom objekte na parcele KNC 529/2, kde táto vetva končí.

Druhá vetva vedie od zemnej šachty SP2 popri komunikácii III/3079 v smere do obce Mlynica, pričom vchádza do k.ú. Mlynica, križuje najprv Rovný potok a následne aj komunikáciu III/3079 a vchádza do poľa cez parcelu KNC 7251. Prechádza popri hranici katastrálnych území Veľký Slavkov a Mlynica, až sa dostáva ku križovatke komunikácií III/3093 a III/3080. Najprv križuje pretlakom komunikáciu III/3093 s následne križuje aj komunikáciu III/3080. Asi 170 metrov vedie po jej východnej strane a opäť vchádza do poľa cez parcelu KNC 6966 v k.ú. Mlynica. Križuje Piesočný potok, čím sa opäť dostáva do k.ú. Veľký Slavkov. Vedie v zeleni v súbehu s Piesočným potokom pričom križuje pretlakom aj miestnu komunikáciu na parcele KNC 1064. Piesočný potok križuje ešte raz, pričom sa prechodom cez parcelu KNC 1536 dostáva do k.ú. Nová Lesná. Obchádza stromový porast, vedie v zeleni popri poľných cestách smerom k obci Nová Lesná a vchádza do zemnej šachty SP3. Tu sa trasa rozvetvuje. Jedna vetva napája sajt 0394KO v areáli vodohospodárskeho objektu na parcele KNC 1555.

Druhá vetva vedie od zemnej šachty SP3 cez uličku ku komunikácii III/3080, ktorú križuje pretlakom. Po jej pravej strane vedie severne v súbehu, po križovatke s kruhovým objazdom vedie severne už v súbehu s cestou III/3081 čím prechádza do k.ú. Starý Smokovec (Vysoké Tatry - Dolný Smokovec). Asi 175 od križovatky prechádza pretlakom na parcele KNC 465/2 na druhú stranu komunikácie III/3081 a vedie po ľavej strane komunikácie v zeleni popri cyklo chodníku, neskôr obchádza ihrisko na parcele 115/1 z východnej strany a vracia sa naspäť ku ceste III/3081 a pokračuje severne popri cyklo chodníku. Po križovatke miestnej komunikácie a cesty III/3081, trasa križuje pretlakom miestnu komunikáciu na parcele KNC 471 a vedie severne popri miestnej komunikácii, pričom pred jej koncom ju znova križuje a vedie po jej ľavej strane. Následne trasa križuje železničnú trať a komunikáciu II/537 riadeným mikrotunelovaním. Po pretlaku smeruje trasa v zeleni asi 44 m

východne, potom križuje chodník a vedie severne v zeleni, zo severnej strany obchádza Penzión Poľana, Vilu Vlasta až sa dostáva ku Grand Hotelu Bellevue, kde má investor umiestnenú technológiu. Trasa napája sajt investora 0087KO a týmto navrhovaná trasa končí.

1.2 Údaje o projektovaných kapacitách

- Napojovací bod siete Orange Slovensko a.s. v k.ú. Matejovce
 - zemná šachta SP1 vytvorená na existujúcej trase na parcele 824/80 v k.ú. Matejovce
- Ukončovací bod siete Orange Slovensko a.s.
 - objekt – sajt 0351KO na vodárenskom objekte na parcele KNC 529/2 v k.ú. Veľký Slavkov
 - objekt – sajt 0394KO na vodojeme na parcele KNC 1555 v k.ú. Nová Lesná
 - objekt – sajt 0087KO na budove hotela stojacej na parcele KNC 4129/6 v k.ú. Starý Smokovec
- Predpokladaná dĺžka optickej trasy Orange Slovensko a.s. – 13 225 m

1.3 Zemné práce a HDPE rúry

Pre výkop rýh pri zemných prácach na trase optickej siete všeobecne platí STN 73 3050. Zemné práce je možné realizovať až na základe právoplatných rozprávkových povolení od príslušných orgánov samosprávy. Časové a technické podmienky samotného uloženia telekomunikačnej siete budú upresnené v povolení na zvláštne užívanie miestnych komunikácií a verejného priestranstva.

Pred začatím stavebných prác je potrebné presné vytýčenie všetkých inžinierskych sietí ich správcami, a to aj sietí nezistených a nezakreslených vo výkresovej časti projektovej dokumentácie.

1.3.1 Ručný a strojový výkop

Pri ručnom a strojovom výkope sa do vykopanej ryhy uložia do pieskového lôžka plánované prvky budovanej optickej siete. Nad túto sieť bude uložená ochranná fólia. Pred zásypom zeminy sa zemina vytriedi a preoseje a následne sa použije na spätný zásyp ryhy. Po uložení rúr a káblov bude výkop zasypaný, zhutnený a terén upravený do pôvodného stavu. Výkop v zeleni sa upraví urovnaním terénu vzhľadom k jednotlivým okolitým plochám tak, aby boli plynule napojené na okolitý terén, ohumusovaním a zatrávnením. Výkop v spevnenom teréne sa upraví zhutnením zeminy, položením podkladovej a vrchnej vrstvy podľa pôvodnej štruktúry spevnenej plochy.

Osoby, ktoré vykonávajú zemné práce, musia byť oboznámené s druhom inžinierskych sietí, ich trasami, hĺbkou uloženia a ich ochrannými pásmami a s trasami inžinierskych sietí v okolí staveniska, ktoré by mohli byť stavebnými prácami dotknuté. Výkop v zastavanom území obce a na verejných priestranstvách musí byť zabezpečený proti pádu podľa Vyhlášky č. 147/2013 Z. z.

Rozmery výkopu pre uloženie optických komponentov v predmetnej stavbe budú v intraviláne mesta v zeleni rozmeru 0,6 x 0,3 m (h x š), v extraviláne 0,9 x 0,3 m, v chodníku a spevnených plochách 0,5 x 0,2 m. Do výkopu bude uložená 6 x HDPE rúra priemeru 40/33 mm. Do rúry bude následne zaľúknutý optický minikábel bez opätovnej rozkopávky terénu.

Povrchy rýh sa po zásype uvedú do pôvodného stavu. Križovania a súběhy s podzemnými vedeniami musia byť urobené v zmysle platných STN 73 6005. V blízkosti podzemných inžinierskych sietí sa budú zemné práce vykonávať prevažne ručne. Križovania riešené prekopávaním sa budú vykonávať taktiež ručne.

Križovanie ciest bude riešené podvrtaním resp. podľa šírky nad 10m riadeným podvrtaním. Do podvrtu budú uložené dve PE chráničky priemeru 110mm, do ktorých bude vtiachnutých päť HDPE rúr priemeru 40/33mm a jedna HDPE rúra priemeru 40/33mm s predinštalovanými siedmimi mikrotubičkami 10/8mm.

1.3.2 Výkop pokladačom

Pri výstavbe trasy v extraviláne obcí je možné uloženie HDPE rúr pokladačom, ktorý vytvára úzky dočasný výkop pre inštaláciu sietí malého priemeru. Pri ukladaní HDPE rúr pokladačom ostrý pluh krája a rozrušuje zeminu, vytvára lôžko pre uloženie HDPE rúr a zasypáva vytvorenú ryhu v jednej operácii. Kamene a skaly sú rozdrvené a odsunuté nabok, takže nemôžu poškodiť ukladané HDPE rúry. Súčasne sa pri ukladaní HDPE rúr do ryhy ukladá aj výstražná fólia. Ukladanie HDPE rúr pokladačom umožňuje udržiavať rovnomerné vedenie a hĺbku uložených HDPE rúr aj v nerovnom teréne. Takáto pokládka sa využíva na trávnatých porastoch a biotopoch, je veľmi šetrná k životnému prostrediu, nedochádza tu k premiešaniu a porušeniu pôvodnej vrstvy, ale iba k jej nadvihnutiu s minimálnym narušením. Po uložení HDPE rúr sa terén upraví do pôvodného stavu.

Rozmery výkopu pri výkope s pokladačom je 1,2 m x 0,25 m (h x š). Pri pokladaní HDPE rúry pokladačom nezvnieka nadmerné množstvo vykopanej zeminy, z dôvodu že pluh uloží späť zeminu v pôvodnej skladbe.

1.3.3 HDPE Rúry

Predmetný projekt rieši vybudovanie trasy multirúry pre následné zaľúčnutie optického kábla. Na HDPE rúre budú identifikačné údaje určujúce vlastníka a uľahčujúce budúcu identifikáciu. Osadenie optickými káblami a mikrokáblami vrátane rozloženia servisných spojok určí investor v technologickej časti projektu, ktorý nie je súčasťou tejto dokumentácie. Do položenej HDPE rúry bude následne zaľúčnutý optický mini kábel bez opätovnej rozkopávky terénu. V mieste spojky multirúr vo výkopoch je potrebné ponechať rezervu na prekrytie na oboch koncoch rúr cca 1 m pre montáž spojky. K montáži sa použijú multirúrové spojky. Miesta spojky HDPE rúr a charakteristických bodov vo výkope budú označené pomocou rezonančného markeru, prípadne budú zamerané a zakreslené do geometrického plánu.

Vo výkope v zemi budú označené resp. zamerané nasledovne:

- v rovnej trase každých 50 m
- v každom lomovom mieste
- pri križovaní komunikácií na oboch stranách
- križovanie s podzemnými sieťami

Pri montáži multirúr je potrebné dodržať minimálny polomer ohybu 2,0 m. Po montáži jednotlivých úsekov je nutné preveriť ich stav kalibrovaním. Všetky konce rúr budú utesnené koncovkami už pri pokládke.

V celej trase výkopu budú multirúry uložené vo výkope v pieskovom lôžku resp. v lôžku z preosiatej zeminy. Do vykopanej ryhy sa pri spätnom zásype nad uložené HDPE rúry uloží výstražná fólia šírky 220 mm. Hĺbka výkopu bude závisieť okrem uvedeného, aj od hĺbky uloženia cudzích inžinierskych sietí.

2. ZÁSADY CELKOVÉHO TECHNICKÉHO RIEŠENIA

2.1 Križovania pozemných komunikácií

Výstavba telekomunikačnej regionálnej trasy sa dotýka ciest **III/3079, III/3093, III/3080, III/3081, II/537 a miestnych komunikácií**. Stavba vedie v ochrannom pásme uvedených ciest a vyžaduje aj ich križovanie.

Križovanie miestnych komunikácií je navrhnuté neriadeným pretláčaním popod komunikáciu. Pri križovaní komunikácie bude optická sieť uložená v minimálnej hĺbke 90 cm pod niveletou

komunikácie do chráničky s priemerom 110 mm presahujúcou minimálne 1 m na každú stranu od okraja komunikácie. Pri križovaní nedôjde k zastaveniu ani obmedzeniu premávky na komunikáciách.

Križovanie komunikácií **III/3079, III/3093, III/3080, III/3081, II/537**, je navrhnuté riadeným pretláčaním popod komunikáciu. Pri križovaní komunikácie bude optická sieť uložená v minimálnej hĺbke 120 cm pod niveletou komunikácie do chráničky s priemerom 110 mm presahujúcou minimálne 1 m na každú stranu od okraja komunikácie. Pri križovaní nedôjde k zastaveniu ani obmedzeniu premávky na komunikáciách.

Pracovníci, ktorí budú pracovať v blízkosti komunikácií musia dodržiavať podmienky ustanovené zákona č. 135/1961 Zb. o pozemných komunikáciách (cestný zákon) v znení neskorších noviel, zákona NR SR č. 8/2009 Z.z. o cestnej premávke a o zmene a doplnení niektorých zákonov na pozemných komunikáciách v znení neskorších predpisov a vyhlášky MV SR č. 9/2009 Z.z.

tab. č. 1 - Miesta križovania štátnych ciest

P.č.	Miesto križovania	Označenie	Dĺžka	Prvky v križení
1.	Štátna cesta III. triedy č. 3079 v okrese Poprad - v k.ú. Veľký Slavkov p.č. KNC 1061	C1	13 m	1x d=110mm
2.	Štátna cesta III. triedy č. 3079 v okrese Poprad - v k.ú. Mlynica p.č. KNC 6169	C2	12m	1x d=110mm
3.	Štátna cesta III. triedy č. 3093 v okrese Poprad - v k.ú. Mlynica p.č. KNC 7191	C3	15 m	1x d=110mm
4.	Štátna cesta III. triedy č. 3080 v okrese Poprad - v k.ú. Mlynica p.č. KNC 6945	C4	12 m	1x d=110mm
5.	Štátna cesta III. triedy č. 3080 v okrese Poprad - v k.ú. Nová Lesná p.č. KNC 1559	C5	11 m	1x d=110mm
6.	Štátna cesta III. triedy č. 3081 v okrese Poprad - v k.ú. Starý Smokovec na p.č. KNC 465/2	C6	11 m	1x d=110mm
7.	Štátna cesta II. triedy č. 537 v okrese Poprad - v k.ú. Starý Smokovec p.č. KNC 462/6	C7	29 m	1x d=110mm

2.2 Križovania a súbehy s inými inžinierskymi sieťami

Pred zahájením zemných výkopových prác musí dodávateľ požiadať správcov o presné vytýčenie ich sietí v mieste súbehu a pri križovaní s existujúcimi podzemnými sieťami sa musí výkop robiť ručne! Priestorová poloha inžinierskych sietí je vo výkresoch zakreslená len orientačne. Pri výkopových prácach je potrebné rešpektovať ochranné pásma iných inžinierskych sietí a normy súvisiace s výkopovými prácami.

Pri križovaniach a súbehoch navrhovanej trasy s existujúcimi vedeniami je nutné dodržiavať podmienky pre križovanie a súbeh komunikačných vedení s ostatnými vedeniami podľa STN 73 6005 – Priestorová úprava vedení technického vybavenia.

Pri križovaní s káblami VN a NN robiť zemné práce vo vypnutom stave. Beznapäťový stav na požiadanie dodávateľa zaistia energetické závody. V miestach križovania s podzemnými VN a NN vedeniami sa káble uložia do káblových žlabov KZ alebo korugovaných chráničiek. Žlaby budú presahovať káble na každú stranu.

V miestach križovania s plynovodmi sa káble uložia v prípade prekopania do káblových žlabov KZ alebo v prípade riadeného pretláčania do korugovaných chráničiek. Chráničky budú presahovať potrubie na každú stranu. Pri obnažení plynovodov správca požaduje pred zasypaním ryhy skontrolovať dodržanie noriem a podmienok pre križovanie.

PVPS a.s. požaduje, aby multirúry, chráničky a HDPE materiál nebol čiernej farby s modrými pásikmi. Pri križovaní optickej trasy s vodovodnými a kanalizačnými prípojkami použiť chráničku z materiálu odolného voči mechanickému poškodeniu. Križovanie previesť kolmo na vodovodnú sieť.

Najmenšie dovolené vzdialenosti medzi komunikačným káblom a ostatnými podzemnými vedeniami podľa STN 73 6005 sú uvedené v tabuľke :

tab. č. 2 - Najmenšie dovolené vzdialenosti medzi komunikačnými káblami a ostatnými podzemnými vedeniami

Druh vedenia	Oznamovací kábel			
	súbeh (m)		kríženie (m)	
	mechanicky		mechanicky	
	nechránený	chránený	nechránený	chránený
Silové káble do 1 kV	0,30	0,10	0,30	0,10
Silové káble do 10 kV	0,80	0,30	0,80	0,10
Silové káble do 35 kV	0,80	0,30	0,80	0,10
Silové káble do 110 kV	0,80		0,50	
Oznamovacie vedenie	-		0,30	
Plynovod do 0,005 MPa	0,40		0,10	
Plynovod do 0,3 MPa	0,40		0,10	
Vodovodné potrubie	0,40		0,20	
Tepelné vedenia	0,80	0,30	0,50	0,15
Káblody	0,30		0,10	
Stoky, kanalizačné prípojky	0,50		0,20	
Potrubná pošta	0,20		0,20	
Kolektor	0,30		0,10	
Kofaje, elektr. trate	1,00		-	1,00

tab. č. 3 - Miesta križovania s VTL plynovodom

P.č.	Miesto križovania	Označenie	Križenie	Prvky v križení
1.	SPP VTL v okrese Poprad - v k.ú. Matejovce p.č. KNC 1681	P1	pretláčanie	1x d=110mm
2.	SPP VTL v okrese Poprad - v k.ú. Starý Smokovec p.č. KNC 137/2	P2	pretláčanie	1x d=110mm
3.	SPP VTL v okrese Poprad - v k.ú. Starý Smokovec p.č. KNC 137/1	P3	pretláčanie	1x d=110mm
4.	SPP VTL v okrese Poprad - v k.ú. Starý Smokovec p.č. KNC 461/1	P4	pretláčanie	1x d=110mm
5.	SPP VTL v okrese Poprad - v k.ú. Starý Smokovec p.č. KNC 188	P5	pretláčanie	1x d=110mm
6.	SPP VTL v okrese Poprad - v k.ú. Starý Smokovec p.č. KNC 188	P6	pretláčanie	1x d=110mm

2.3 Križovanie so ŽSR

Stavba vstupuje do OPD trate 184 Starý Smokovec – Tatranská Lomnica s križovaním v žkm cca 1.078. Križovanie je navrhnuté riadeným pretláčaním popod železničnú trať. Križovanie bude prevedené v súlade s podmienkami Železníc Slovenskej republiky.

tab. č. 4 - Miesta križovania železničnej trate ŽSR

P.č.	Miesto križovania	Označenie	Dĺžka	žkm	Prvky v križení
2.	ŽSR 184 v okrese Poprad - v k.ú. Starý Smokovec p.č. KNC 461/1	Z1	29 m	1,078	1x d=110mm

2.4 Križovanie vodných tokov

Stavba vyžaduje realizáciu križovania vodných tokov **Piesočný potok, Rovný potok, Slavkovský potok a jeho prítokov**. Ako prechod cez vodný tok bude vedený riadený pretlak v hĺbke 1,2 m pod spodnou hranou dna vodného toku, do ktorého bude následne vťahnutá chránička FXP 110

mm, do ktorej budú následne zatiahnuté HDPE rúry. Chránička bude v mieste križovania ukončená min. 6 m od brehovej čiary vodného toku. Pri križovaní budú dodržané príslušné normy a podmienky správcu vodného toku.

tab. č. 5 - Miesta križovania vodných tokov

P.č.	Miesto križovania	Označenie	Prvky v križení
1.	Vodný tok (prítok) v okrese Poprad - v k.ú. Matejovce p.č. KNC 1681	V1	1x d=110mm
2.	Vodný tok Slavkovský potok v okrese Poprad - v k.ú. Matejovce p.č. KNC 2019	V2	1x d=110mm
3.	Vodný tok (prítok) v okrese Poprad - v k.ú. Matejovce p.č. KNC 2028	V3	1x d=110mm
4.	Vodný tok Rovný potok v okrese Poprad - v k.ú. Mlynica p.č. KNC 6321	V4	1x d=110mm
5.	Vodný tok Piesočný potok v okrese Poprad - v k.ú. Mlynica p.č. KNC 6965	V5	1x d=110mm
6.	Vodný tok Piesočný potok v okrese Poprad - v k.ú. Nová Lesná p.č. KNC 1536	V6	1x d=110mm

2.5 Odpady

Nakladanie s odpadmi je prevedené podľa zákona č.79/2015 Z.z. o odpadoch a Vyhláškou Ministerstva životného prostredia č.365/2015 Z.z. ustanovujúcou Katalóg odpadov.

Odpady, ktoré predpokladáme pri stavebných prácach počas výstavby podľa Vyhlášky Ministerstva životného prostredia Slovenskej republiky, č. 365/2015 Z. z, ktorou sa ustanovuje Katalóg odpadov:

tab.č. 6
Druhy vzniknutého odpadu

Katalógové číslo odpadu	Názov odpadu	Predpokladané množstvo v tonách	Spôsob ďalšieho nakladania
15 01 01	Obaly z papiera a lepenky	0,471	Zariadenie na zber odpadov a následná recyklácia alebo energetické zhodnotenie
15 01 02	Obaly z plastov	0,086	Zariadenie na zber odpadov a následná recyklácia alebo energetické zhodnotenie
17 01 01	Betón	128,443	Zhodnotenie činnosťou R5
17 01 07	Zmesi betónu, tehál, škridiel, obkladového materiálu a keramiky iné ako uvedené v 17 01 06	0,101	Zhodnotenie činnosťou R5
17 02 03	Plasty	2,686	Recyklácia, energetické zhodnotenie
17 03 02	Bitúmenové zmesi iné ako uvedené 17 03 01	5,838	Zhodnotenie činnosťou R5
17 05 04	Zemina a kamenivo iné ako uvedené v 17 05 03	2977,533	Zhodnotenie činnosťou R5
17 09 04	Zmiešané odpady zo stavieb a demolácii iné ako uvedené v 17 09 01, 17 09 02, 17 09 03	19,461	Zariadenie na zber odpadov

Stavebné odpady vznikajúce z výkopových prác budú v maximálnej miere využité na spätné zásypy v rozsahu, ktorý umožňuje technológia uloženia sietí. Prebytočné stavebné odpady, ako aj ostatné vznikajúce odpady budú odovzdané osobe oprávnenej na ďalšie nakladanie s jednotlivými druhmi odpadov.

Stavebné odpady budú odovzdávané do dostupných zariadení: na recykláciu odpadov resp. ich materiálové zhodnotenie. Pokiaľ takéto zariadenie nie je dostupné, odpady budú odovzdané osobe oprávnenej na ich zber, ktorá následne zabezpečí ďalšie nakladanie s odpadom v zmysle zákona o odpadoch a hierarchie odpadového hospodárstva.

Vzhľadom na priestorové možnosti staveniska v zastavanom území obce ako aj kapacitné možnosti mobilných zariadení na zhodnotenie stavebných odpadov z výkopových prác nie je možné využiť tieto zariadenia na mieste stavby. Z tohto dôvodu sú prebytočné stavebné odpady, nevyužiteľné v mieste stavby odovzdané osobe oprávnenej na recykláciu tohto odpadu.

2.6 Zabezpečenie ochranných pásiem po dobu výstavby

Navrhovaná trasa prechádza územím Tatranského národného parku a územím v ochrannom pásme Tatranského národného parku. Pri výstavbe nedôjde k ohrozeniu kultúrnych pamiatok. Navrhovaná trasa je v celom rozsahu vedená tak, aby boli dodržané podmienky pre križovanie a súbeh komunikačných vedení s ostatnými vedeniami inžinierskych sietí podľa STN 73 6005 - Priestorová úprava vedení technického vybavenia.

3. STAROSTLIVOSŤ O BEZPEČNOSŤ PRÁCE

Do starostlivosti o hygienu, ochranu a bezpečnosť pri práci patrí povinnosť zabezpečiť také pracovné podmienky a prostredie, aby sa zabránilo pracovným úrazom, chorobám z povolania alebo inému poškodeniu zdravia vplyvom technologického postupu výroby a organizáciou práce.

Pri zemných prácach je zhotoviteľ povinný dodržať ustanovenia vyhlášky č. 147/2013 Z.z. Ministerstva práce, sociálnych vecí a rodiny Slovenskej republiky z 5. júna 2013, ktorou sa ustanovujú podrobnosti na zaistenie bezpečnosti a ochrany zdravia pri stavebných prácach a prácach s nimi súvisiacich a podrobnosti o odbornej spôsobilosti na výkon niektorých pracovných činností a ustanovenia STN 73 3050 „Zemné práce“ a nariadenia vlády 396/2006 Z.z. ktorým sa upravujú minimálne bezpečnostné a zdravotné požiadavky na stavenisko.

Dodávateľ stavebno - montážnych prác je zodpovedný za to, že jeho pracovníci budú pri práci dodržiavať všeobecné zásady protipožiarnej ochrany a požiarne smernice platné pre príslušné objekty a normy, smernice a všeobecné zásady bezpečnosti práce a ochrany zdravia. Je zároveň povinný zabezpečiť pre pracovníkov vhodné pracovné a ochranné pomôcky.

Pri montáži HDPE rúr je potrebné dodržiavať predpísané bezpečnostné opatrenia.

Pri montáži optického kábla je potrebné dodržiavať predpísané bezpečnostné opatrenia pri prácach s horľavinami, chemickými látkami (čistiace prostriedky na báze dichlormetánu) a so sklenenými vláknami.

Prostriedky na čistenie optického vlákna sú zaradené medzi tzv. ostatné chemické látky, preto je nutné narábať s nimi a skladovať ich podľa príslušných nariadení. Pracovníci pracujúci s týmito chemikáliami majú byť osobitne zaškolení.

4. VPLYV STAVBY NA ŽP A ZDRAVIE ĽUDÍ

Navrhovaná stavba a jej budúca prevádzka svojim charakterom a prevádzkou nebude mať negatívny vplyv na okolité životné prostredie ani zdravie ľudí. V priebehu realizácie výkopových prác pre uloženie HDPE rúr a následné zafúknutie optického kábla budú mať vplyv na okolité životné prostredie stavebné mechanizmy použité pri výkopových prácach, zafukovaní optického kábla, pri dovoze materiálu a odvoze prípadných odpadov. V prípade stavebných mechanizmov sa jedná o bežné prostriedky používajúce benzínové resp. naftové motory.

Pri realizácii predmetnej stavby nedôjde k výrubu stromov a krovín. Ak by sa podmienky terénu pri výstavbe zmenili, stavebník je povinný požiadať o výrub príslušné orgány.

Použité stavebné materiály nemajú negatívny vplyv na životné prostredie a zdravie ľudí.

Ministerstvo dopravy a výstavby SR, Útvar vedúceho hygienika rezortu potvrdil, že z hľadiska ochrany verejného zdravia je stavebné riešenie predmetnej stavby navrhované v zmysle príslušných ustanovení Zákona č. 355/2007 Z.z. o ochrane, podpore a rozvoji verejného zdravia a o zmene a doplnení niektorých zákonov.

5. INÉ PRÁVA K NEHNUTEĽNOSTIAM, VEREJNÝ ZÁUJEM, ZÁKONNÉ VECNÉ BREMENO

Spoločnosť Orange Slovensko, a.s., so sídlom: Metodova 8, Bratislava 821 08, IČO: 35 697 270 (ďalej len spoločnosť „**Orange Slovensko, a.s.**“), je na základe licencie vydané na zriadenie a prevádzkovanie verejnej telekomunikačnej siete a na poskytovanie telekomunikačných služieb na území SR vydané v zmysle zákona č. 195/2000 Z.z. o telekomunikáciách v znení zákona č. 308/2000 Z.z., ktorá sa v zmysle § 76 ods. 4 zákona č. 610/2003 Z.z. o elektronických komunikáciách v znení neskorších predpisov považuje za všeobecné povolenie podľa § 13 zákona č. 610/2003 Z.z. a za splnenie oznamovacej povinnosti podľa § 14 zákona č. 610/2003 Z.z., oprávnená zriaďovať a prevádzkovať verejnú elektronickú komunikačnú sieť (ďalej aj ako „**VEKS**“).

Spoločnosť Orange Slovensko, a.s. má postavenie podniku podľa § 3 v spojení s §10 zákona č. 452/2021 Z.z. o elektronických komunikáciách v znení neskorších predpisov (ďalej len „**ZEK**“) a zároveň prevádzkuje VEKS podľa §2 ods. 1, 2 a 3 ZEK.

V zmysle § 21 ods. 1 ZEK je spoločnosť Orange Slovensko, a.s. ako podnik oprávnená v nevyhnutnom rozsahu, za primeranú náhradu a ak je to vo verejnom záujme zriaďovať a prevádzkovať verejné siete (VEKS) a stavať a umiestňovať ich vedenia alebo ich iné časti na cudzej nehnuteľnosti alebo v cudzej nehnuteľnosti.

Podľa § 21 ods. 9 ZEK sa na účely § 21 ods. 1 ZEK, pri posudzovaní verejného záujmu zohľadňuje najmä to, či

- a) sieť slúži alebo má slúžiť na poskytovanie služieb s použitím frekvencií pridelených individuálnym povolením,
- b) sa sieť poskytuje alebo má poskytovať na celom území Slovenskej republiky,
- c) prostredníctvom siete je alebo má byť poskytovaná interpersonálna komunikačná služba vrátane plnenia povinností podľa § 93 a 94 ZEK,
- d) je alebo má byť prostredníctvom siete poskytovaná univerzálna služba,
- e) sieť je alebo má byť prepojená podľa § 57 ZEK, alebo
- f) sieť je alebo má byť súčasťou vysokorychlostnej siete.

Orange Slovensko, a.s. ako podnik, ktorý môže v nevyhnutnom rozsahu, za primeranú náhradu a ak je to vo verejnom záujme zriaďovať a prevádzkovať verejné siete a stavať a umiestňovať ich vedenia alebo ich iné časti na cudzej nehnuteľnosti alebo v cudzej nehnuteľnosti napojením na existujúce VEKS, a zároveň na uvedenej VEKS poskytuje verejnú telefónnu službu (VTS) v zmysle definície § 2 ods. 17 až 26 ZEK. Orange Slovensko, a.s. zároveň uzatvoril zmluvu o prepojení v zmysle § 56 ZEK a za splnenia podmienok podľa § 21 ods. 9 ZEK, tak vo verejnom záujme zabezpečuje dostupnosť účastníkov uskutočnením volaní zostavených prepojenými podnikmi, a **možno hovoriť o poskytovaní elektronických komunikačných služieb vo verejnom záujme**. Pri odkaze na čl. 3 ods. 2 ústavného zákona č. 357/2004, v ktorom je nateraz ako v jedinom definovaný verejný záujem, považujeme za nespochybniteľnú skutočnosť, že pokiaľ ide o zriadenie a prevádzkovanie VEKS, tak táto sieť prináša buď majetkový prospech alebo iný prospech (najčastejšie) všetkým alebo mnohým (najčastejšie) právnickým a fyzickým osobám - občanom tak, že títo prostredníctvom nej môžu napr. vzdelávať sa, pracovať s internetom, sledovať audiovizuálne médiá, zabávať sa.

V zmysle § 139a ods. 10 písm. e) zákona č. 50/1976 Zb. stavebného zákona (ďalej len „stavebný zákon“), sú verejným dopravným a technickým vybavením územia aj vedenia elektronickej komunikačnej siete.

Na základe § 2 ods. 15 ZEK neoddeliteľnou súčasťou VEKS sú vedenia sietí, ktorými sú líniové a inžinierske stavby sietí a verejné technické vybavenie územia, najmä nadzemné a podzemné vedenia, diaľkové a miestne prenosové systémy, káblové distribučné systémy a rádiové trasy vrátane ich príslušenstva a pridružených prostriedkov, oporné a vytyčovacie body.

Na základe uvedeného je spoločnosť Orange Slovensko, a.s. ako podnik oprávnená podľa § 21 ods. 1 ZEK v nevyhnutnom rozsahu, za primeranú náhradu a ak je to vo verejnom záujme zriaďovať a prevádzkovať verejné siete a stavať a umiestňovať ich vedenia alebo ich iné časti na cudzej nehnuteľnosti alebo v cudzej nehnuteľnosti. Podnik je povinný vlastníka a užívateľa upovedomiť o výkone oprávnení v zmysle § 21 ods. 6 ZEK.

V zmysle § 139 ods. 1 stavebného zákona sa pod pojmom "iné práva k pozemkom a stavbám" použitým v spojení "vlastnícke alebo iné práva k pozemkom a stavbám na nich" podľa povahy prípadu rozumie:

- a) užívanie pozemku alebo stavby na základe nájomnej zmluvy, dohody o budúcej kúpnej zmluve alebo dohody o budúcej zmluve o vecnom bremene, z ktorých vyplýva právo uskutočniť stavbu alebo jej zmenu,
- b) právo vyplývajúce z vecného bremena spojeného s pozemkom alebo stavbou,
- c) právo vyplývajúce z iných právnych predpisov,
- d) užívanie pozemku alebo stavby na základe koncesnej zmluvy, z ktorej vyplýva právo uskutočniť stavbu alebo jej zmenu.

Okrem oprávnenia podľa § 21 ZEK stavebný zákon v citovanom ustanovení jednoznačne a dokonca 2x deklaruje existenciu iného práva podniku k pozemkom a stavbám ((nakoľko povinnosti podľa § 21 ods. 2 ZEK **sú vecnými bremenami (t.j. § 139 ods. 1 písm. b a c) stavebného zákona**)).

V zmysle § 21 ods. 4 ZEK, povinnosti zodpovedajúce oprávneniam podľa odseku §21 ods. 1 ZEK sú vecnými bremenami viaznucimi na dotknutých nehnuteľnostiach. Návrh na vykonanie záznamu do katastra nehnuteľností podá podnik v lehote do 90 dní od zriadenia verejnej siete, postavenia alebo umiestnenia jej vedenia alebo jej inej časti na cudzej nehnuteľnosti alebo v cudzej nehnuteľnosti podľa §21 ods. 1 ZEK; ak sa však vedenie alebo iná časť siete na cudzej nehnuteľnosti zriaďuje, stavia alebo umiestňuje v rámci výstavby líniovej stavby, návrh na vykonanie záznamu do katastra nehnuteľností podá podnik do 90 dní od ukončenia výstavby líniovej stavby. Ak dôjde k prevodu alebo prechodu vlastníctva siete alebo jej časti, vo vzťahu ku ktorej vznikli oprávnenia podľa §21 ods. 1 ZEK, oprávnenia podľa § 21 ods. 1 ZEK prechádzajú na nového vlastníka, ak je podnikom.

Na základe uvedeného je zrejmé, že oprávnenia podľa § 21 ods. 1 ZEK pre Orange Slovensko, a.s. ako podniku elektronických komunikácií vznikajú zo zákona (ZEK).

Vyspelá infraštruktúra elektronických komunikácií vrátane širokopásmového prístupu do internetu je podobne ako diaľnice, železnice alebo energetická rozvodná sieť súčasťou základnej infraštruktúry štátu. Širokopásmové siete nadobudli pre sociálny a ekonomický rozvoj spoločnosti rovnakú dôležitosť ako cesty, železnice, riečna a kanalizačná sústava, distribučné siete na dodávku plynu, vody a elektrickej energie.

Využívanie infraštruktúry elektronických komunikačných služieb je každodennou rutinnou záležitosťou nielen inštitúcií verejnej správy, podnikateľských subjektov ale aj širokej verejnosti. Prístup k širokopásmovej infraštruktúre poskytuje základ na vývoj a poskytovanie inovatívnych komunikačných služieb a aplikácií s vysokou ekonomickou efektívnosťou, ako sú elektronická verejná správa, elektronické vzdelávanie, elektronické zdravotníctvo, elektronické obchodovanie, inteligentné dopravné systémy, telemetria, ale aj elektronická pošta, elektronické bankovníctvo a mnohé ďalšie známe i zatiaľ neznáme aplikácie. Širokopásmové komunikácie urýchľujú prenos poznatkov tým, že otvárajú širší a bohatší priestor na nové obsahovo bohaté audiovizuálne služby a informačné služby s

vysokou pridanou hodnotou. Širokopásmové siete a služby sú jedným z najefektívnejších nástrojov na podporu ekonomickej a spoločenskej konkurencieschopnosti Slovenska. Zvyšujú efektívnosť a účinnosť verejných i súkromných investícií. Ich využitie umožňuje zvýšiť inteligenciu sietí, šetriť energiu, asistovať starším ľuďom a zlepšovať bezpečnosť.

Výstavba verejne prospešnej elektrokomunikačnej infraštruktúry (vrátane je rozširovania a modernizácie) je vo verejnom záujme, čo takisto potvrdzuje Národná stratégia pre širokopásmový prístup v SR, ktorá bola schválená uznesením vlády SR č. 136 z 2. marca 2011 a ktorá nadväzuje na Národnú politiku pre elektronické komunikácie schválenú uznesením vlády SR č. 360 z 13. mája 2009, Stratégiu informatizácie schválenú uznesením vlády SR č. 742 z 21. októbra 2009 a na úlohy vyplývajúce z členstva SR v EÚ, z medzinárodných zmlúv a z členstva v medzinárodných organizáciách. Jednou z priorit tejto stratégie v sektore elektronických komunikácií (podporujúcou jej napĺňanie) je aj prístup k sieťam, zdôrazňujúc podporu investícií podnikov do nových komunikačných infraštruktúr ako aj zavádzanie širokopásmových sietí v tzv. bielych miestach Slovenska. Výstavba VEKS je taktiež dôležitá z hľadiska napĺňania cieľov Národnej stratégie Slovenskej republiky pre digitálnu integráciu schválenej uznesením vlády SR č. 876 z 3. decembra 2008, aby čo najširšie vrstvy obyvateľstva vrátane hendikepovaných a starších ľudí boli schopné využívať výhody nových technológií a služieb, ako aj z hľadiska najnovšej Stratégie digitálnej transformácie Slovenska 2030 schválenej uznesením vlády SR č. 206/2019 zo 7. mája 2019.

Spoločnosť Orange Slovensko, a.s. buduje rôzne stavby, ktoré sú súčasťou verejnej elektronickej komunikačnej siete (napr. líniové stavby optických sietí), prostredníctvom ktorých napĺňa úlohy stanovené štátom ako úlohy vo verejnom záujme a to budovanie, rozširovanie a modernizácia verejne prospešnej elektrokomunikačnej infraštruktúry.

Aktivity podnikov (a teda aj spoločnosti Orange Slovensko, a.s.), ktoré prispievajú k plneniu cieľov jednotlivých stratégií tak majú charakter všeobecnej prospešnosti a verejného záujmu, pričom stavby vedení sietí sú stavbami vo verejnom záujme.

Na základe vyššie uvedených skutočností spoločnosť Orange Slovensko, a.s. ako podnik preukázal, že je podľa § 21 ods. 1 ZEK oprávnený vo verejnom záujme zriaďovať a prevádzkovať verejné siete a stavať ich vedenia na cudzích nehnuteľnostiach.

Podľa § 21 ods. 4 ZEK povinnosti zodpovedajúce oprávneniam podľa § 21 ods. 1 sú **vecnými bremenami viaznucimi na dotknutých nehnuteľnostiach**.

6. KATASTRÁLNE PODKLADY

Stavba je projektovaná v okrese Poprad, v obciach Poprad, Veľký Slavkov, Mlynica, Nová Lesná, Vysoké Tatry a v katastrálnych územiach Matejovce, Veľký Slavkov, Mlynica, Nová Lesná, Starý Smokovec.

7. ZÁVER

Táto projektová dokumentácia spĺňa všetky požiadavky a je spracovaná podľa všetkých platných predpisov a noriem STN, ktoré sa vzťahujú na zariadenie navrhované v projekte. Dodávka a montáž musí týmto normám zodpovedať.

V Košiciach, November 2022


.....
Zodpovedný projektant: Ing. Tomáš Bradáč






Optická trasa pripojenia F2BTS 0087KO Starý Smokovec

N.01
Mierka 1:1000
Formát A3

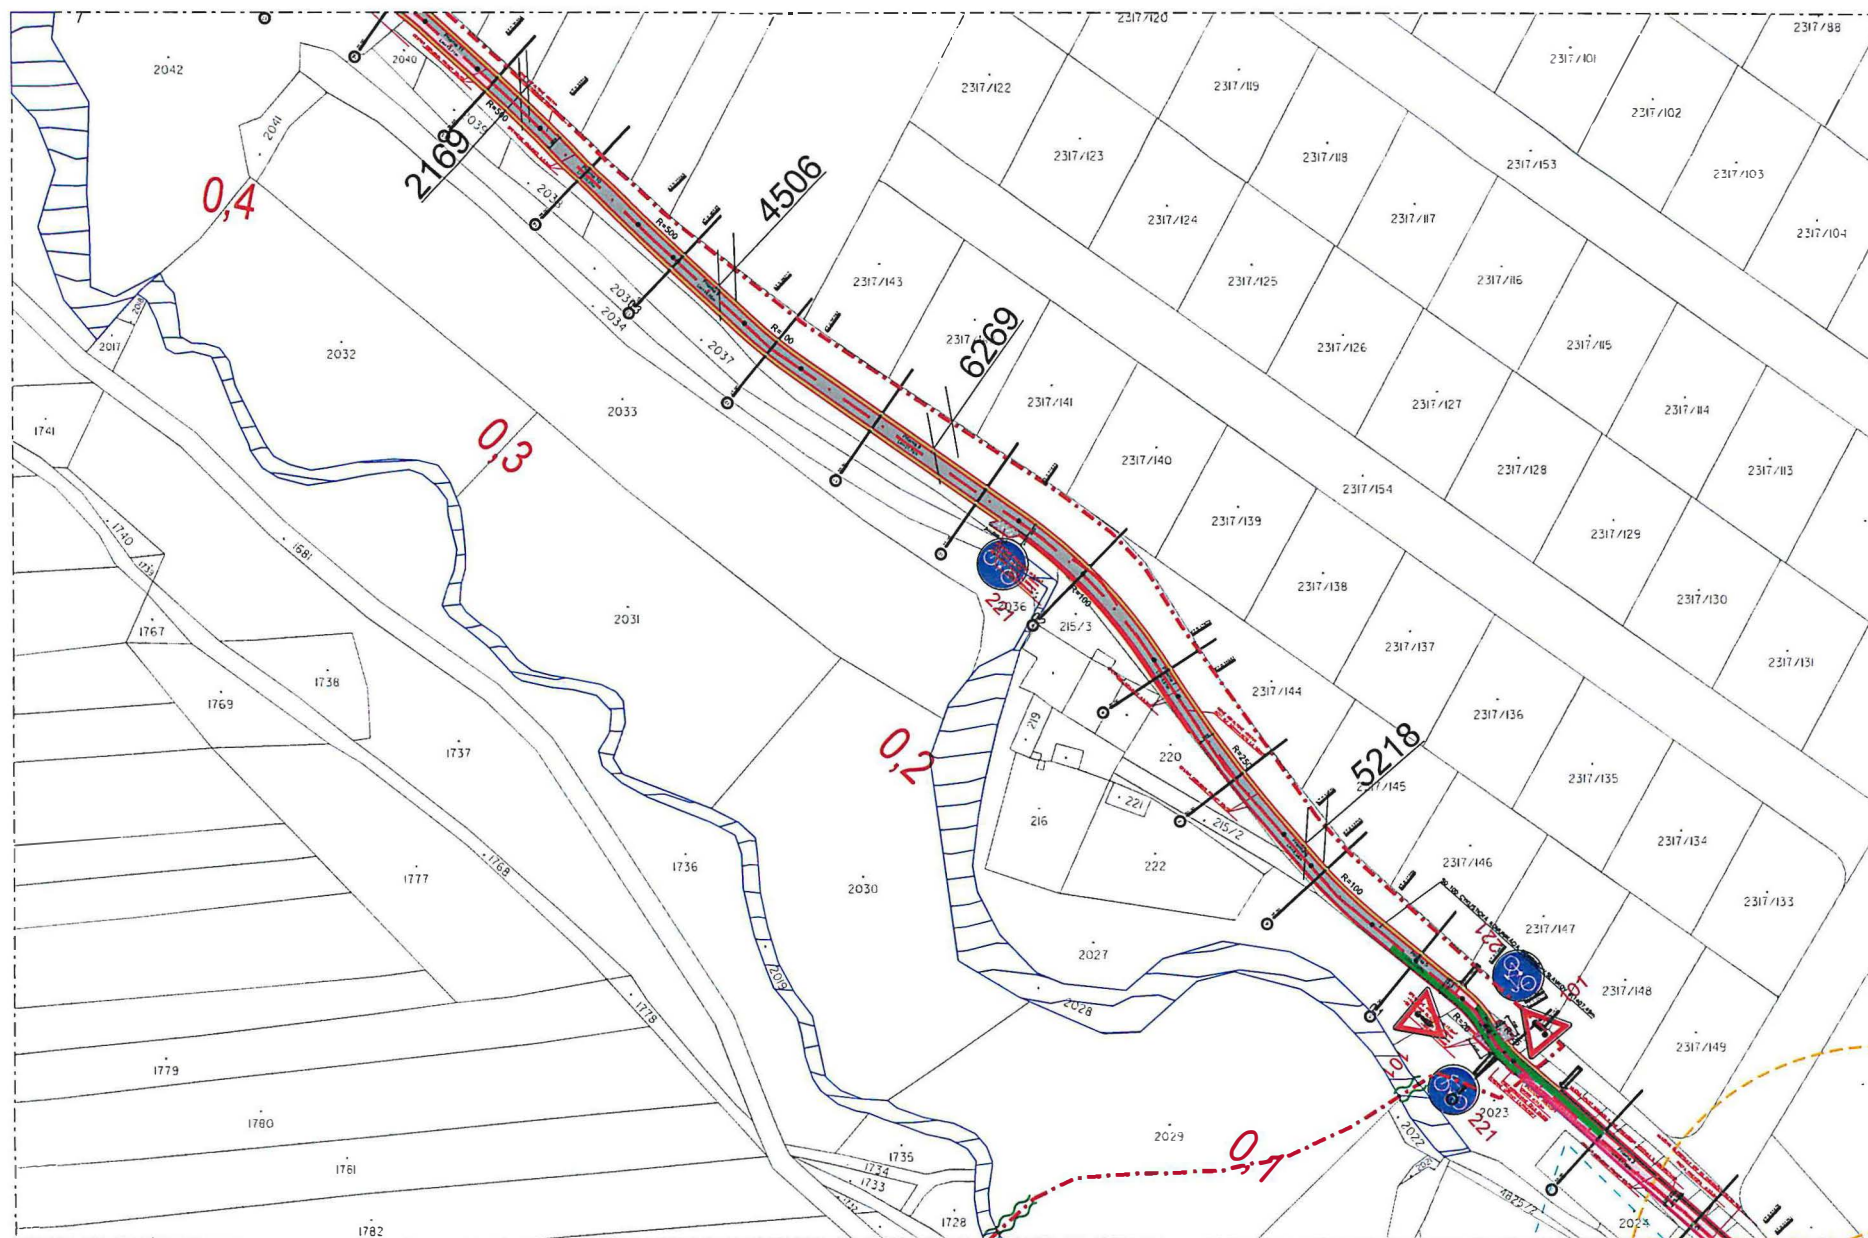


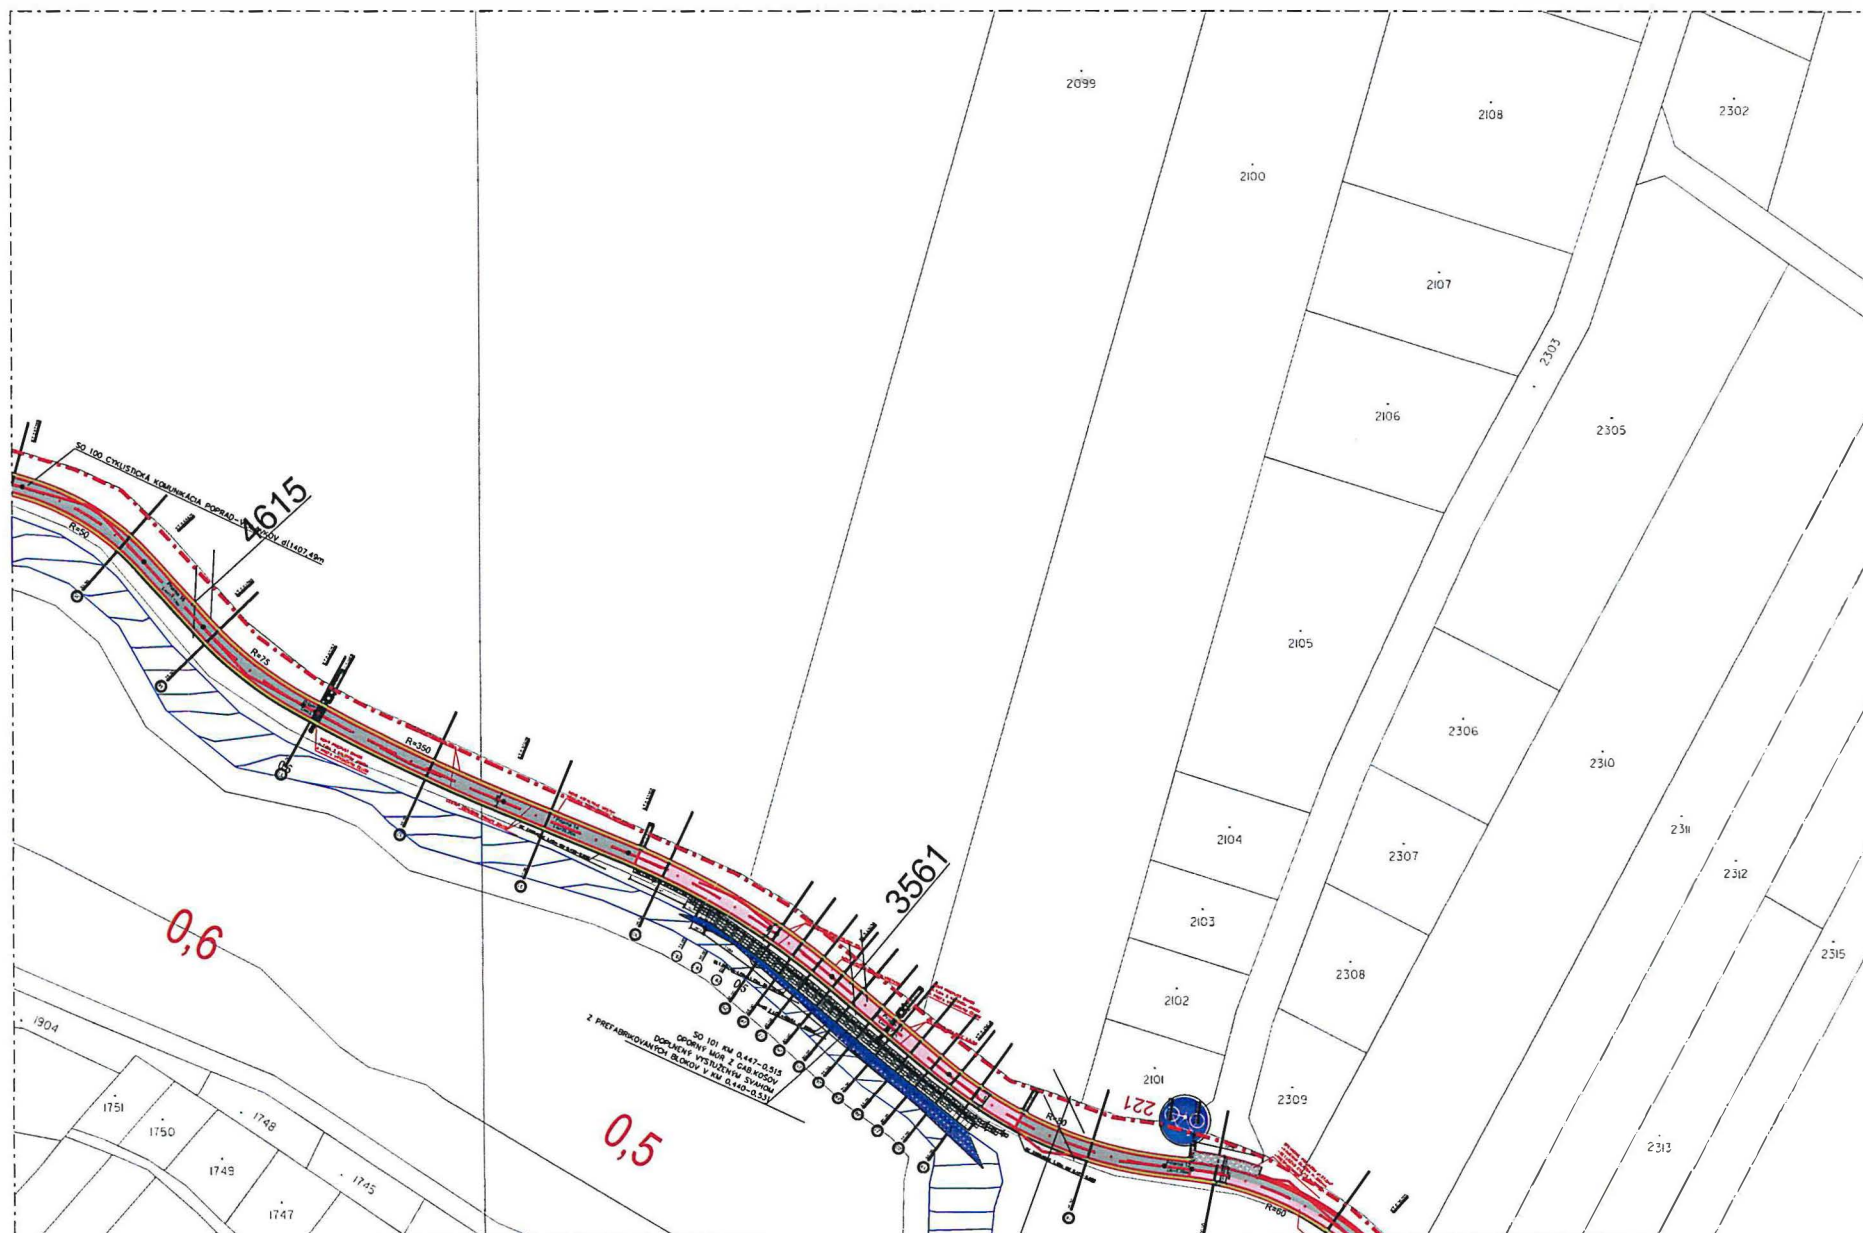


Optická trasa pripojenia F2BTS 0087KO Starý Smokovec



N.03
Mierka 1:1000
Formát A3

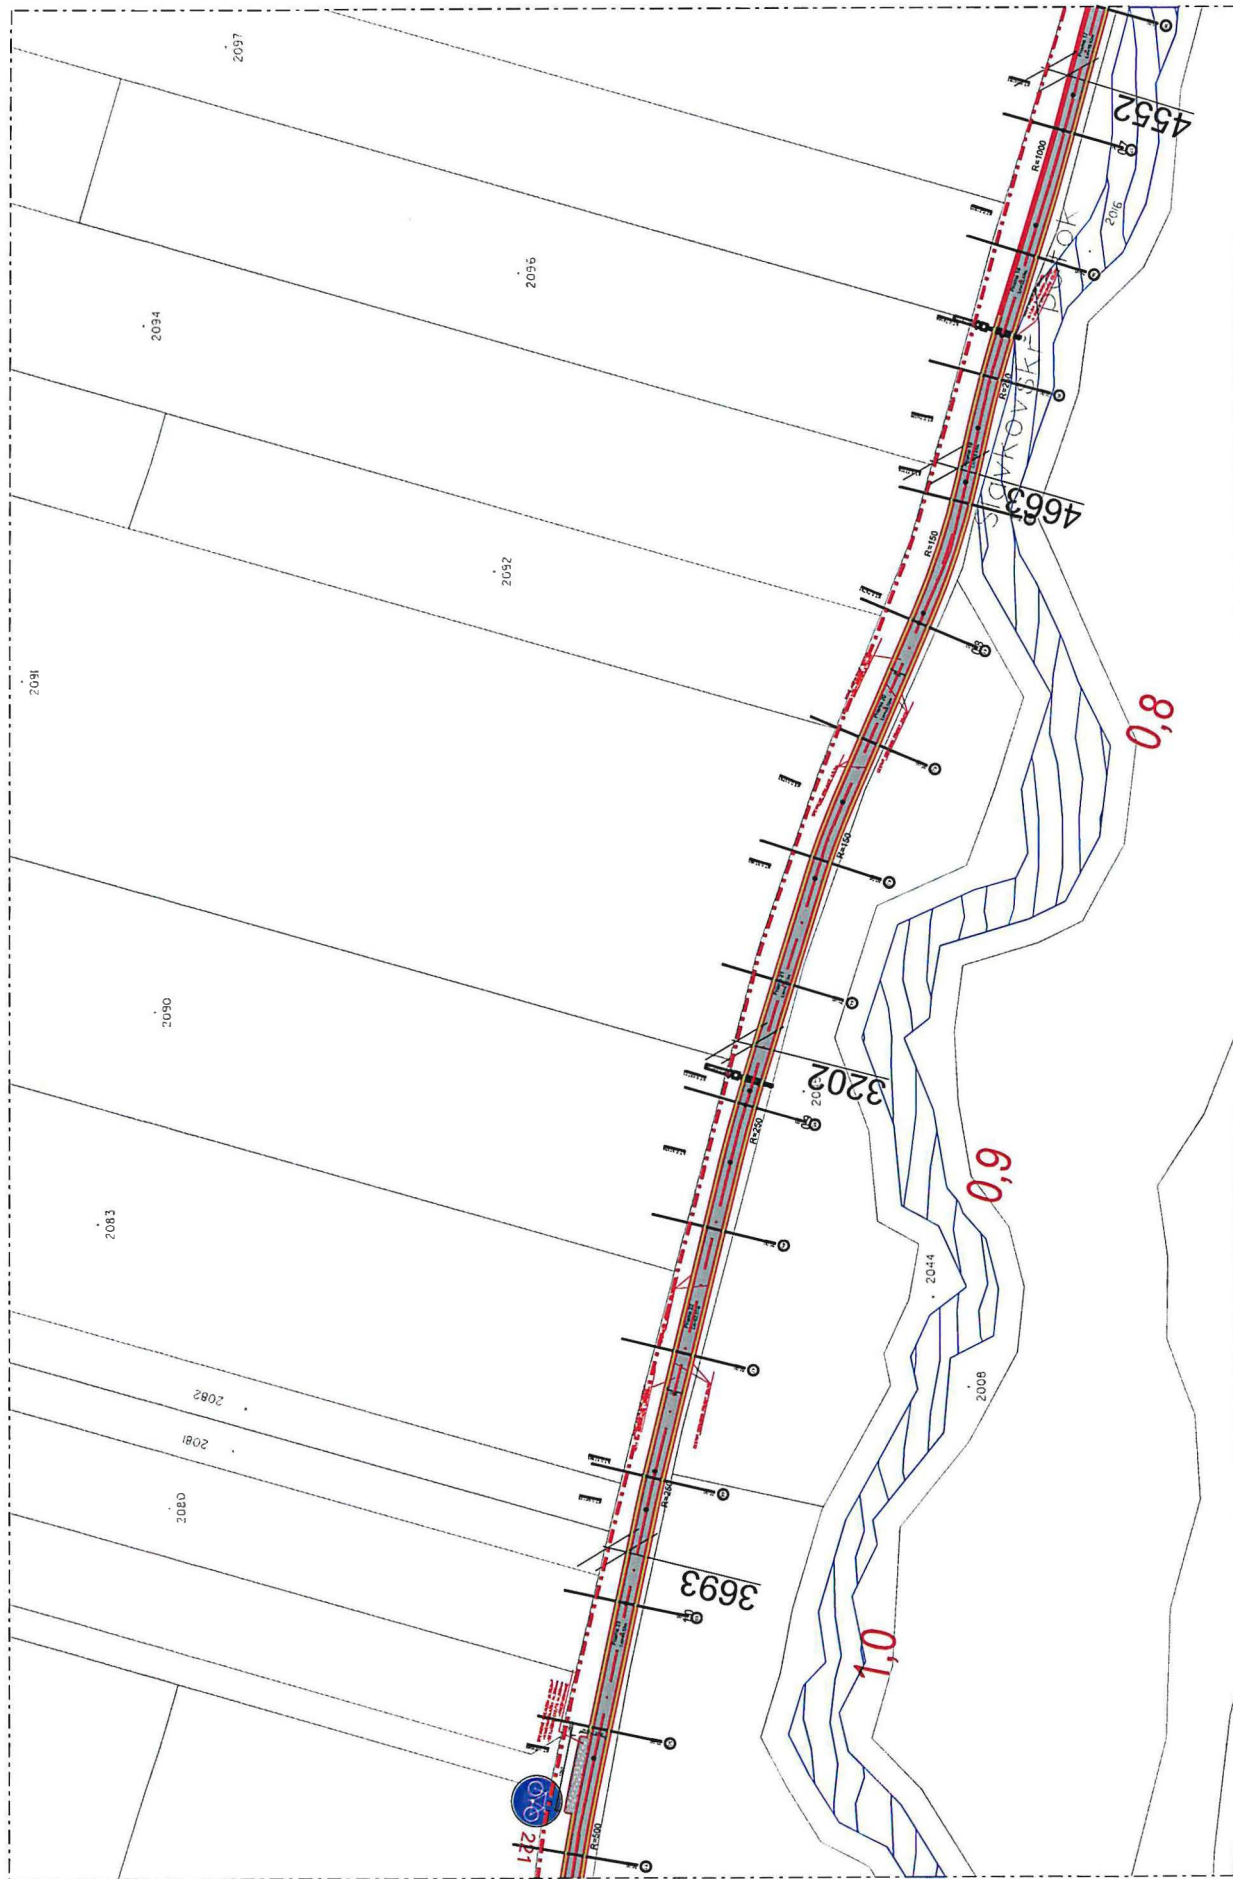

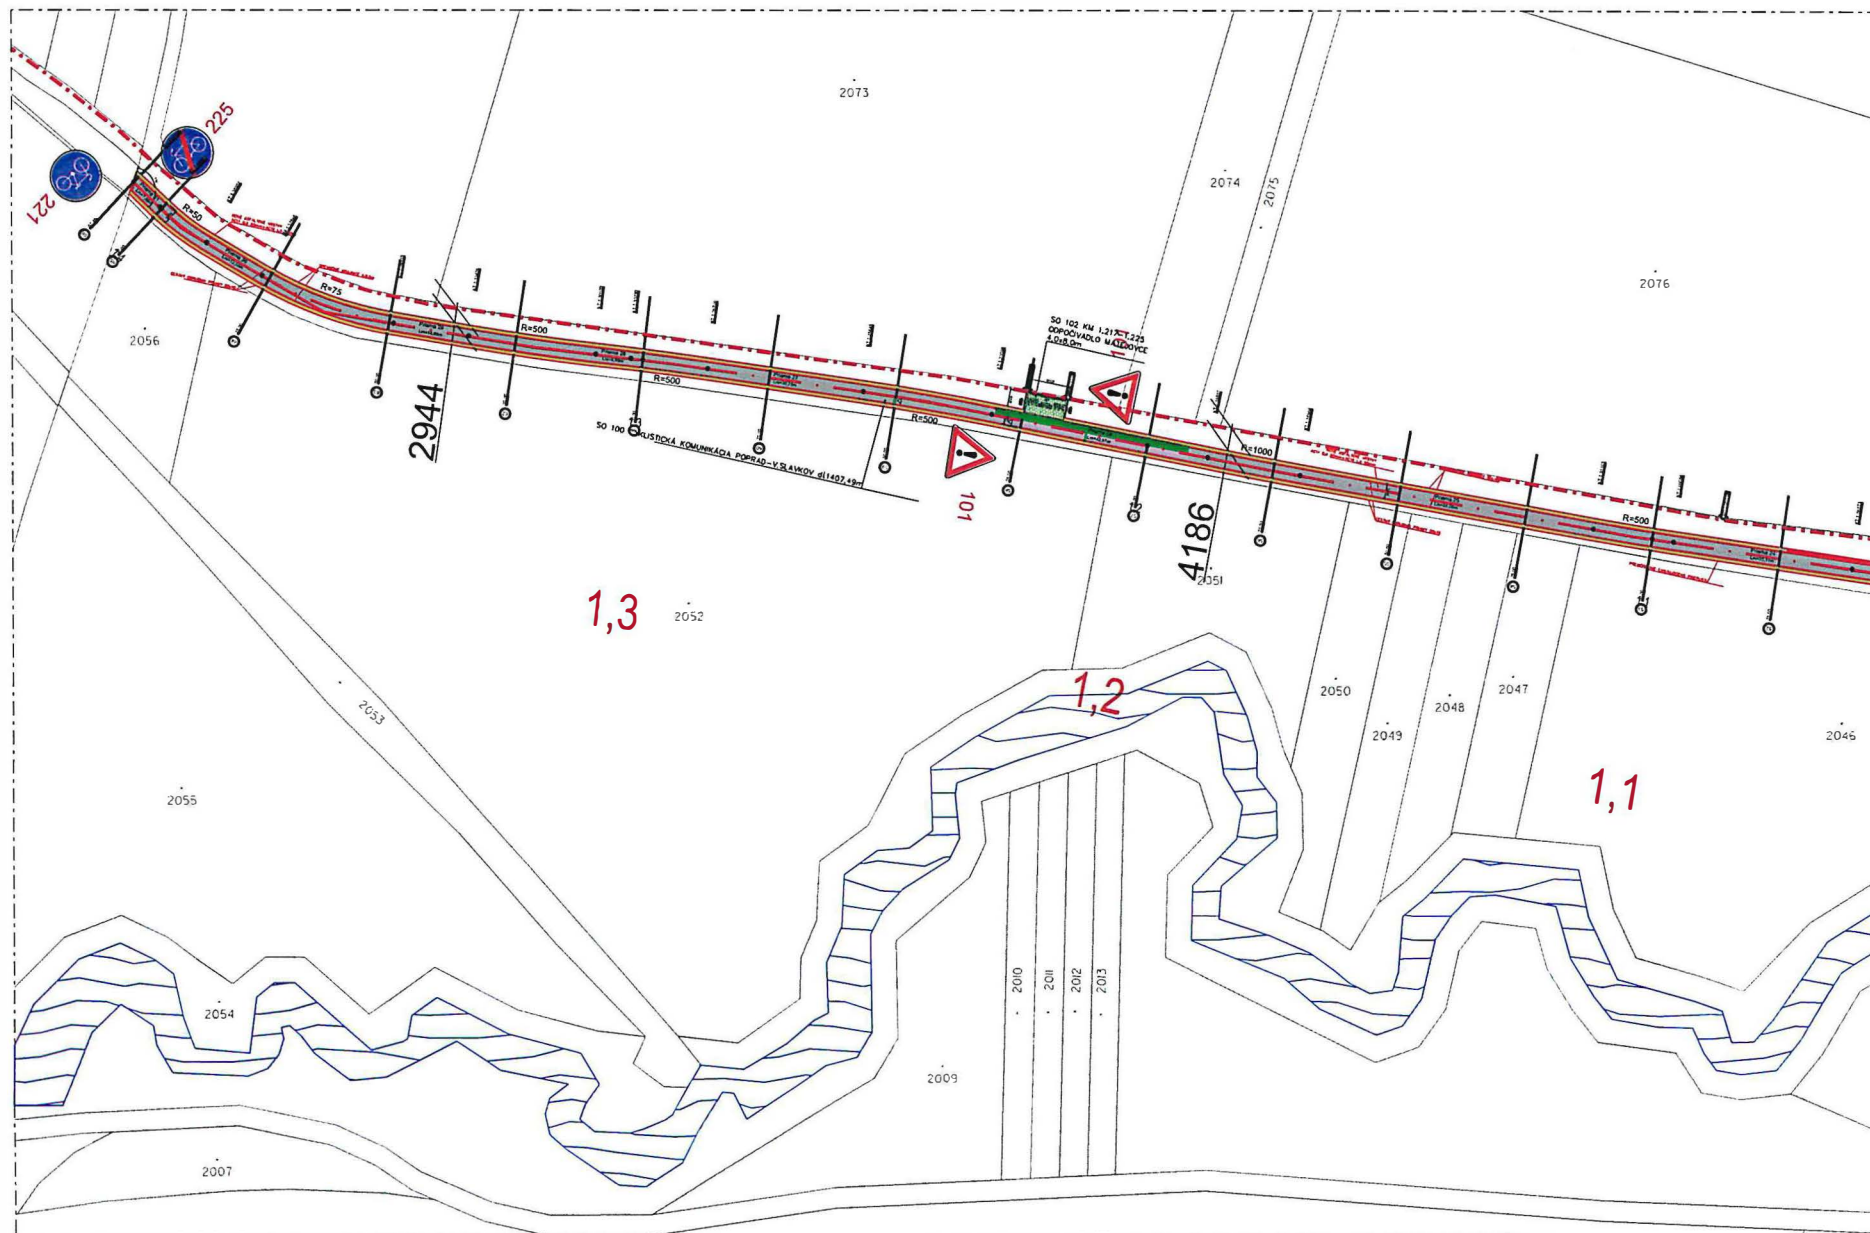

28.10.2022



POVERENIE

Spoločnosť **Orange Slovensko, a.s.**, so sídlom: Metodova 8, 821 08 Bratislava, Slovenská republika, IČO: 35 697 270, zapísaná v Obchodnom registri vedenom Okresným súdom Bratislava I, oddiel: Sa, vložka číslo: 1142/B (ďalej len „**Spoločnosť**“), v mene ktorej koná Mariusz Gatza, predseda predstavenstva,

týmto poveruje

Ing. Máriu Kyjovskú, funkcia: Negotiator, dátum narodenia: trvale bytom:

zamestnanca Spoločnosti, v rozsahu činností spadajúcich do pôsobnosti úseku služieb informačných systémov a sietí (úseku Property Management) uvedenej v Organizačnom poriadku Spoločnosti (QAD680s), v súlade s popisom jej pracovnej činnosti, a to pri zmluvách s jednorazovým plnením do konečnej výšky plnenia 5.000,- EUR (slovom: päťtisíc eur) bez DPH a pri zmluvách s opakovaným plnením do konečnej výšky plnenia 5.000,- EUR (slovom: päťtisíc eur) bez DPH za rok,

- k zastupovaniu Spoločnosti, pri rokovaní, uzatváraní, podpise, zmene a ukončovaní zmlúv, ktorých účelom je zriaďovanie a prevádzkovanie elektronickej komunikačnej siete Spoločnosti (vrátane zariadení, konštrukcií, vedení, oporných a vytyčovacích bodov, atď.), najmä zmlúv o nájme alebo obdobných typov zmlúv, ktorých predmetom je odplatné alebo bezodplatné užívanie nehnuteľností alebo ktoré sledujú tento účel, dohôd o jednorazovej finančnej náhrade za obmedzenie užívania nehnuteľností, zmlúv o zriadení vecného bremena, zmlúv o prevode vlastníckeho práva, darovacích zmlúv do hodnoty daru 5.000,- EUR bez DPH, zmlúv, ktorých účelom je zabezpečenie pripojenia na zdroj elektrickej energie, zmlúv o bezodplatnom prevode vlastníctva k nehnuteľnostiam za účelom umiestnenia zariadení, systémov antén a káblových alebo optických trás pre zriadenie a prevádzku elektronickej komunikačnej siete, zmlúv, ktorých účelom je dohoda o jednorazovej náhrade za obmedzenie užívania nehnuteľností alebo dohoda o náhrade za vznik vecného bremena v zmysle príslušných ustanovení zákona č. 452/2021 Z. z. o elektronických komunikáciách v znení neskorších predpisov alebo iná dohoda o užívaní nehnuteľností, na ktorej vzniklo alebo viazne zákonné vecné bremeno z titulu zriadenia alebo prevádzkovania verejnej elektronickej komunikačnej siete,
- k podávaniu daňových priznaní k dani z nehnuteľností v zmysle zákona č. 582/2004 Z. z. o miestnych daniach a miestnom poplatku za komunálne odpady a drobné stavebné odpady v

AUTHORIZATION

The company **Orange Slovensko, a.s.**, with its registered seat at: Metodova 8, 821 08 Bratislava, Slovak Republic, ID No.: 35 697 270, registered in the Commercial Register of the District Court Bratislava I, Section: Sa, Insert No.: 1142/B (hereinafter "**Company**"), represented by Mr. Mariusz Gatza, Chairman of the Board of Directors,

hereby authorizes

Ing. Mária Kyjovská, position: Negotiator, date of birth: residing at: employee

of the Company, in the field of the activities under the scope of the ITN Department (Property Management division) as described in the QAD680s - Organizational Order of the Company, in line with her Job Description, for contracts with single transaction up to the final amount of 5.000,- EUR (in words: five thousand euro) without VAT and for contracts with repeated performance up to the final amount of 5.000,- EUR (in words: five thousand euro) without VAT in a year,

- to represent the Company by negotiation, conclusion, signature, changes and termination of contracts, which purpose is the establishment and operation of Company's electronic communications network lines (including equipment, structures, wiring, retaining and scoring points, etc.), in particular rental contracts or similar types of contracts, the subject of which is a payable or free of charge use of immovable property or which pursue this purpose, single financial compensation agreements for the limitation of the use of immovable property, contracts for the establishment of encumbrance on real property, transfer of ownership contracts, donation contracts up to the amount of 5.000,-EUR without VAT, contracts which purpose is securing a connection to a source of electricity, contracts for free of charge transfer of ownership right to immovable property for the purpose of locating facilities, antennas systems and cable or optical routes for the establishment and operation of an electronic communications network, contracts, which purpose is the agreement on a single financial compensation for the limitation of the use of immovable property, or the compensation agreement for the establishment of encumbrance on real property, according to Act No. 452/2021 Coll. on electronic communications, as amended or other agreement on the use of immovable property, which is encumbered by virtue of the establishment or operation of a public electronic communications network,
- to submit the real estate tax returns according to the Act no. 582/2004 Coll. on local taxes and local charges on municipal waste and small building

znení neskorších predpisov,

- k zastupovaniu Spoločnosti v súvislosti so zriaďovaním a prevádzkovaním elektronickej komunikačnej siete Spoločnosti v styku so správnymi alebo samosprávnymi orgánmi v konaniach alebo s dotknutými účastníkmi konaní, najmä podľa zákona č. 50/1976 Zb. o územnom plánovaní a stavebnom poriadku (stavebný zákon) v znení neskorších predpisov a zákona č. 162/1995 Z. z. o katastrí nehnuteľností a o zápise vlastníckych a iných práv k nehnuteľnostiam (katastrálny zákon) v znení neskorších predpisov,
- k zastupovaniu Spoločnosti pri mimosúdnom riešení sporov alebo pri vzniku škôd, v súvislosti so zriaďovaním a prevádzkovaním elektronickej komunikačnej siete Spoločnosti,
- k podávaniu oznámení orgánom činným v trestnom konaní, k zastupovaniu Spoločnosti ako poškodeného v trestnom a/alebo občianskoprávnom konaní vrátane uplatnenia náhrady škody v občianskoprávnom a/alebo adhéznom konaní, k svedeckým výpovediam v rámci trestného alebo občianskoprávneho konania,
- k všetkým právnym úkonom v súvislosti s poškodením siete alebo ohrozením, obmedzením alebo znemožnením jej prevádzky,
- k zastupovaniu Spoločnosti elektronickými prostriedkami, najmä prostredníctvom elektronických podaní v súlade s ustanoveniami zákona č. 305/2013 Z. z. o elektronickej podobe výkonu pôsobnosti orgánov verejnej moci a o zmene a doplnení niektorých zákonov (zákon o e-Governmente) v znení neskorších predpisov a s využitím kvalifikovaného elektronického podpisu.

Toto poverenie sa udeľuje na dobu určitú - od 01.11.2022 do 01.11.2023.

Na základe tohto poverenia je poverená osoba oprávnená vykonať podpisovanie za Spoločnosť nasledovne: k vytlačenému alebo napísanému obchodnému menu Spoločnosti, svojmu menu a funkcií pripoji svoj podpis.

Toto poverenie je udelené v súlade s ustanovením § 15 Obchodného zákonníka v znení neskorších predpisov.

V prípade rozporu má prednosť slovenské znenie tohto dokumentu.

wastes, as amended,

- to represent the Company before state authorities or municipal authorities or respective persons in connection with establishment or operation of Company's electronic communications network lines, in particular in accordance with Act No. 50/1976 Coll. on land planning and building order (Building Act) as amended and Act No. 162/1995 Coll. On Land Register and the registration of property and other rights to immovable property (Cadastral Act), as amended,
- to represent the Company in out-of-court dispute resolution or damage, in connection with the establishment and operation of the Company's Electronic communications network,
- to submit notifications to prosecutor offices and to represent the Company as injured in criminal or civil proceedings, including the claim of damages in civil and/or adhesive proceedings, to witness testimony within the criminal or civil proceedings,
- to all legal acts relating to the damage to the network or to the threat, restriction or disabling of its operation,
- to represent the Company through electronic means, particularly through electronic motions in accordance with Act No. 305/2013 Coll. on the electronic form of enforcement of public authorities and amending certain laws (e-Government Act) as amended with the usage of qualified electronic signature.

This Authorization is granted for a limited period – from 01.11.2022 to 01.11.2023.

Based on this Authorization, authorized person is authorized to sign on behalf of the Company as follows: to the printed or written business name of the Company, his name and position he shall add his signature.

This Authorization is granted in compliance with Section 15 of the Commercial Code as amended.

In case of discrepancy, the Slovak version of this document prevails.


V Bratislave, dňa

Orange Slovensko, a.s.
Mariusz Gatza
predseda predstavenstva /
Chairman of the Board of Directors

Prijímam týmto udelené poverenie v plnom rozsahu a zaväzujem sa, že neprekročím oprávnenia, ktoré z neho vyplývajú. / I accept the authorization in its full extent and undertake not to exceed the rights emerging therefrom.

V Bratislave, dňa

Ing. Mária Kyjovská

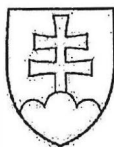

OSVEDČENIE O PRAVOSTI PODPISU NA LISTINE (LEGALIZÁCIA)

Osvedčujem, že: **Mariusz Jerzy Gatza**, dátum narodenia: _____, rodné číslo: _____, pobyt: _____
ktorého(ej) totožnosť som zistil(a)
zákonným spôsobom: doklad totožnosti - identifikačná karta občana členského štátu európskej únie, číslo: _____
listinu predtým mnou vlastnoručne podpísal(a). Poradové číslo knihy osvedčenia pravosti podpisov: _____

Bratislava - mestská časť Ružinov dň _____

.....
Ivana Mäsiarová
zamestnanec
poverený notárom

Upozornenie:

Notár legalizáciou neosvedčuje pravdivosť
skutočností uvádzaných v listine
(§ 58 ods. 4 Notárskeho poriadku)