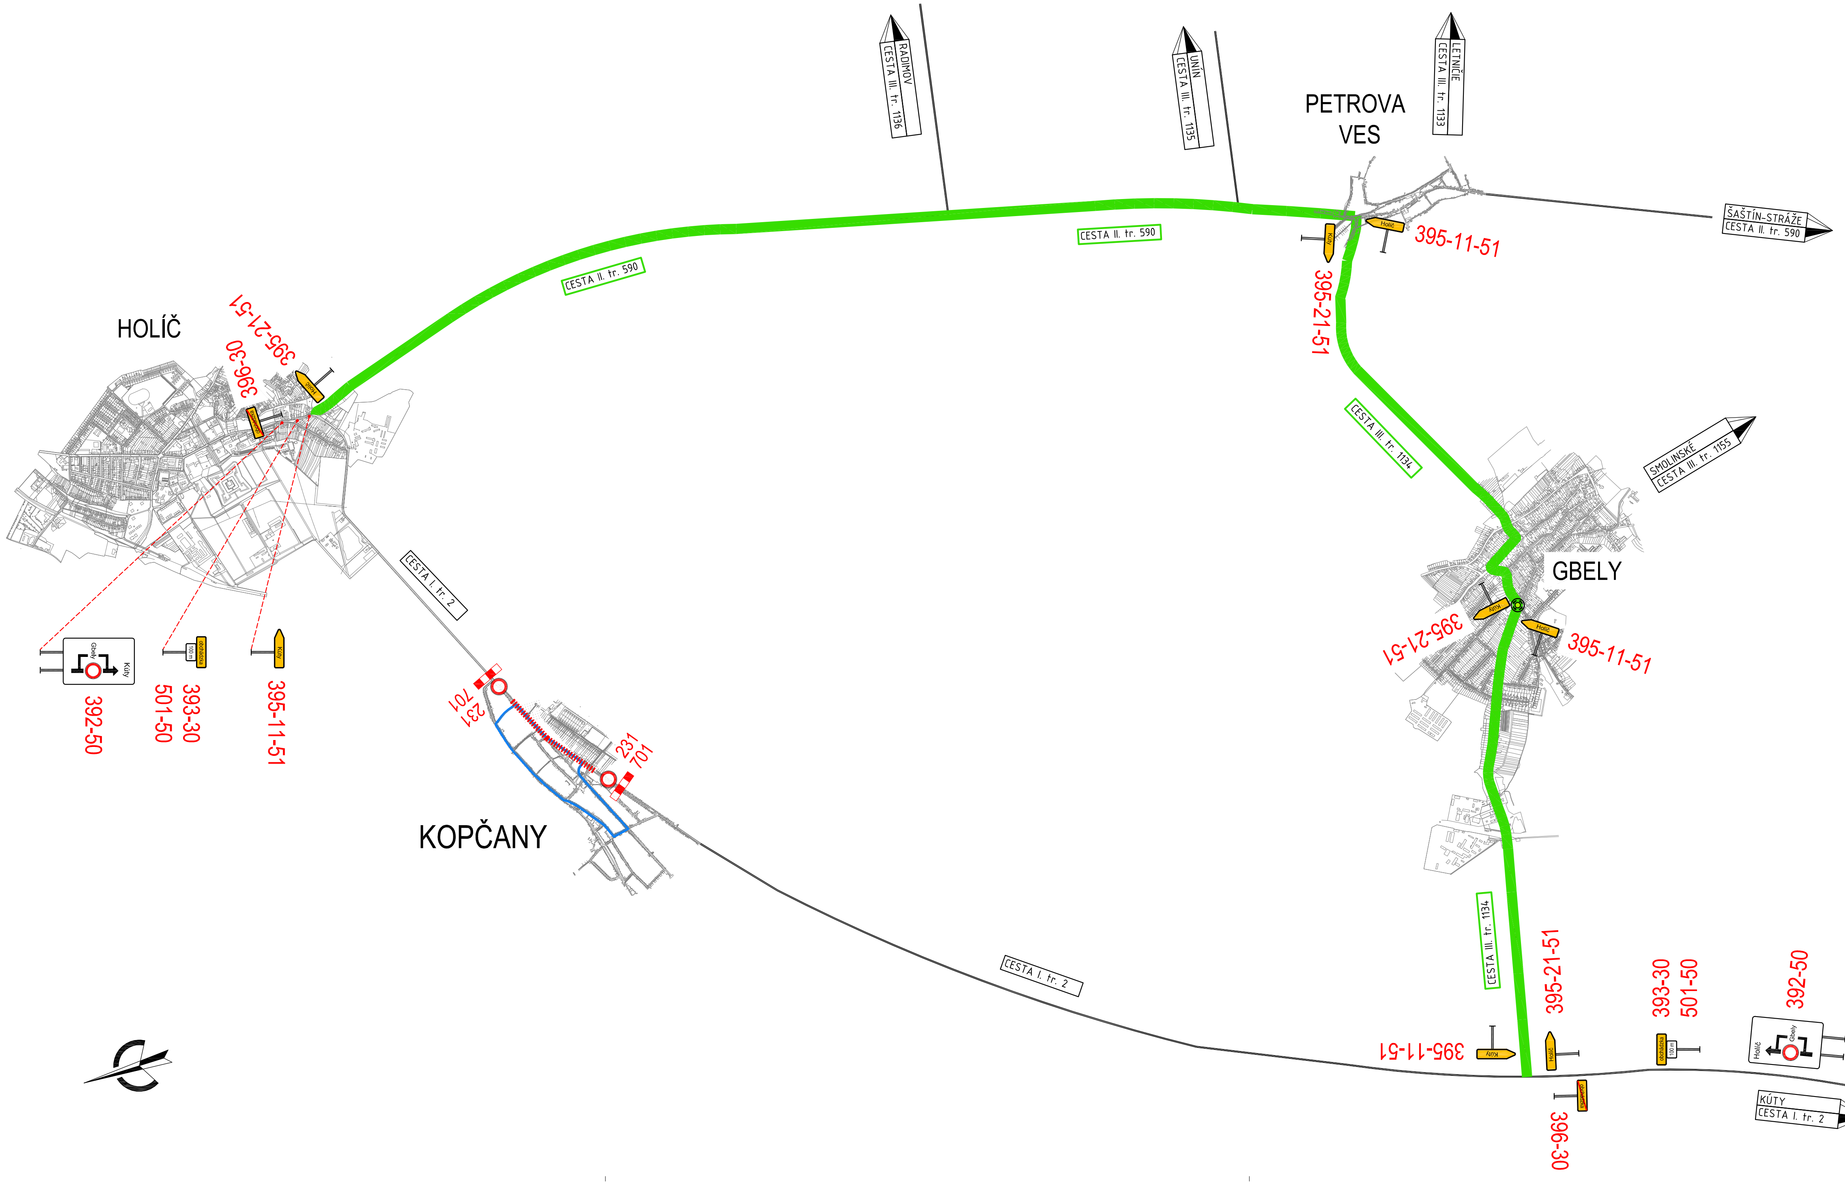


LEGENDA:

- Uzavretý úsek cesty I/2
  Staničenie cesty km 4,000 - 5,000
- Obchádzková trasa - obojsmerne
  cesta II/590 - dĺžka 9,00 km
  cesta III/1134 - dĺžka 9,00 km
- Trasa pretekov

## LEGENDA DOČASNÉHO DOPRAVNÉHO ZNAČENIA:

- 392-50 - UZÁVIERKOVÁ PREDZVESŤ
- 392-50 - UZÁVIERKOVÁ PREDZVESŤ
- 393-30 - OHLASOVACIA TABUĽA OBCHÁDZKY
- 395-21-51 - ŠÍPOVÝ SMERNÍK NA VYZNAČENIE OBCHÁDZKY
- 395-11-51 - ŠÍPOVÝ SMERNÍK NA VYZNAČENIE OBCHÁDZKY
- 395-21-51 - ŠÍPOVÝ SMERNÍK NA VYZNAČENIE OBCHÁDZKY
- 395-11-51 - ŠÍPOVÝ SMERNÍK NA VYZNAČENIE OBCHÁDZKY
- 396-30 - KONIEC OBCHÁDZKY
- 501-50 - VZDIALENOSŤ
- 231 - ZÁKAZ VJAZDU PRE VŠETKY VOZIDLÁ
- 701 - ZÁBRANA NA OZNAČENIE UZÁVIERKY

| | | |
|---|---|---|
| AUTOR PROJEKTU: | Ing. Július Jahelka | ING. JÚLIUS JAHELKA - JALLA<br>Štefánikovo námestie 599<br>908 48 KOPČANY<br>e-mail: jahelka78@gmail.com<br>tel: 0905 322391 |
| ZODPOVEDNÝ PROJEKTANT: | Ing. Július Jahelka | |
| PROJEKTANT: | Ing. Július Jahelka | |

| | | | |
|---|---|---|---|
| OBJEDNÁVATEĽ: | OBEC KOPČANY, Kollárova 318, 908 48 KOPČANY | | |
| AKCIA: | Uzávierka a zvláštne užívanie cesty I/2 a miestnych komunikácií, Kopčany | MIESTO: | Kopčany |
| | | OKRES: | Skalica |
| | | KRAJ: | Trnavský |
| PODUJATIE: | KOPČIANSKY RÝCHLOSTNÝ MOTOOKRUH | STUPEŇ: | DDZ |
| OBSAH: | CELKOVÁ SITUÁCIA | ČÍSLO: | 2 |
| | | SADA ČÍSLO: | |
| DÁTUM: 03/2023 | MIERKA: 1:25000 | FORMÁT: | 420/840 |

SKSI 6171 12

Tento výkres je originál, jeho kopírovanie a použitie bez súhlasu autora je trestné podľa § 24, odst. 3 zákona 618/2003